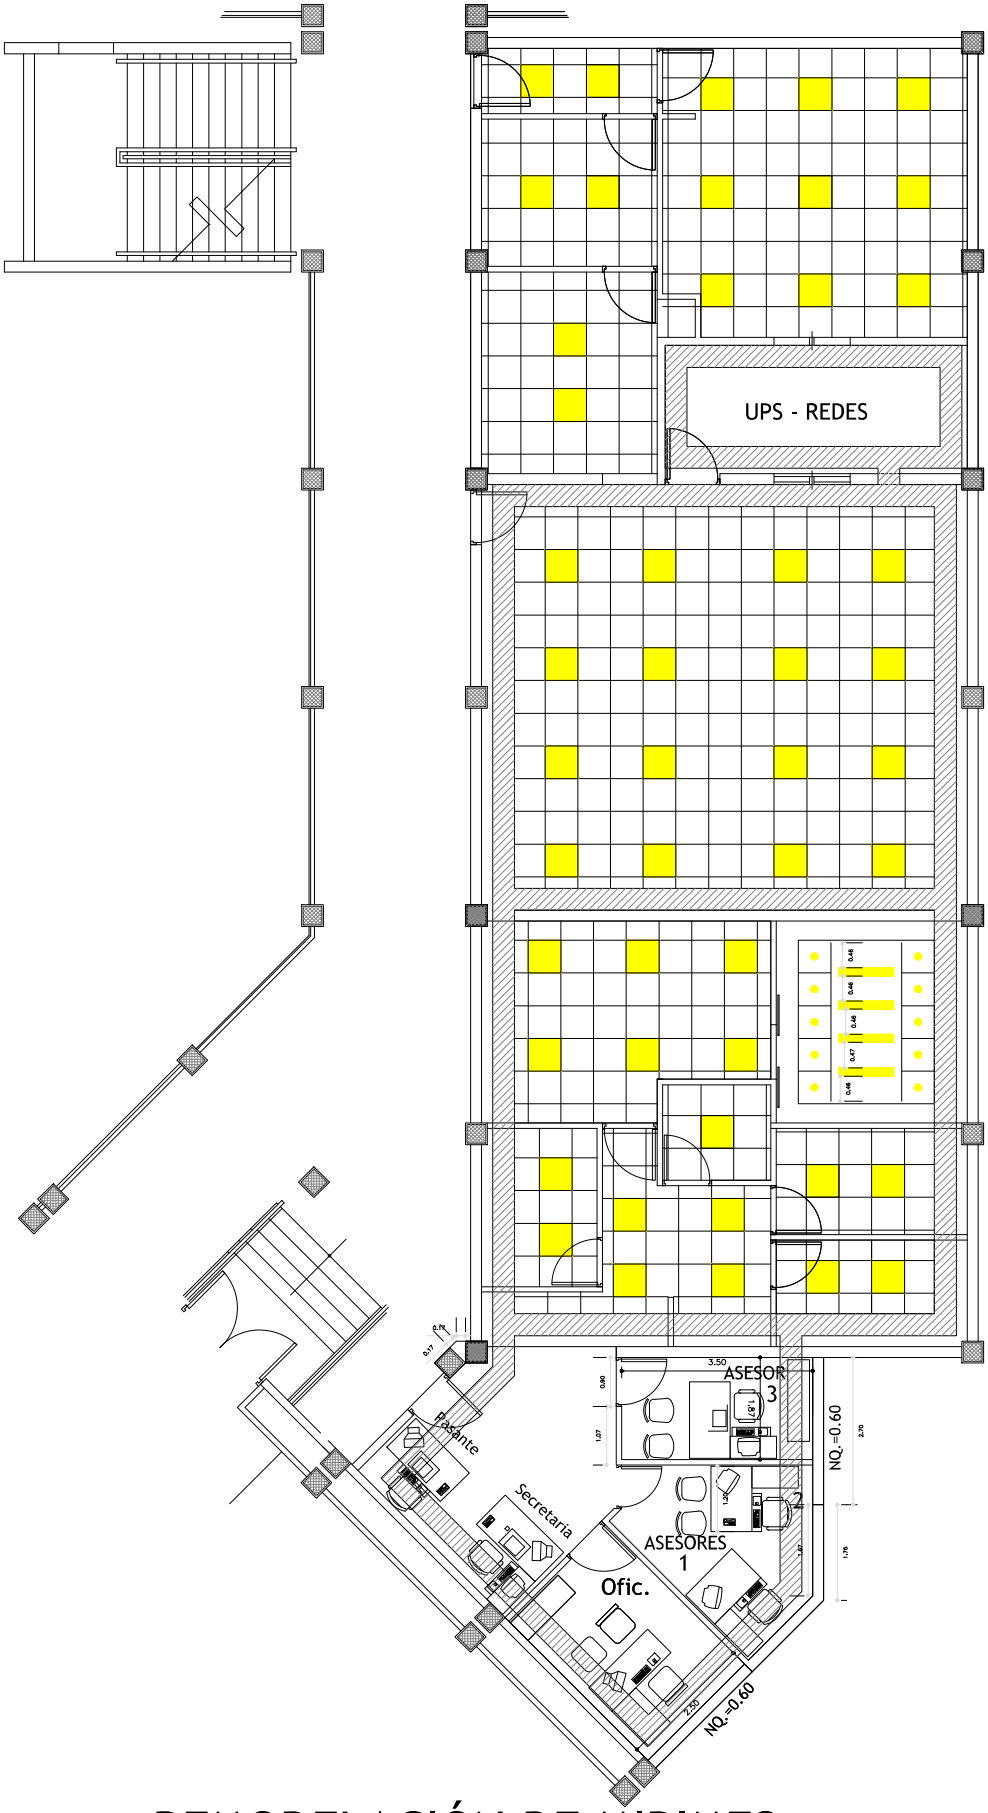


REMODELACIÓN DE MIPIMES

Esc. 1:50

PLAFON Y LUMINARIAS