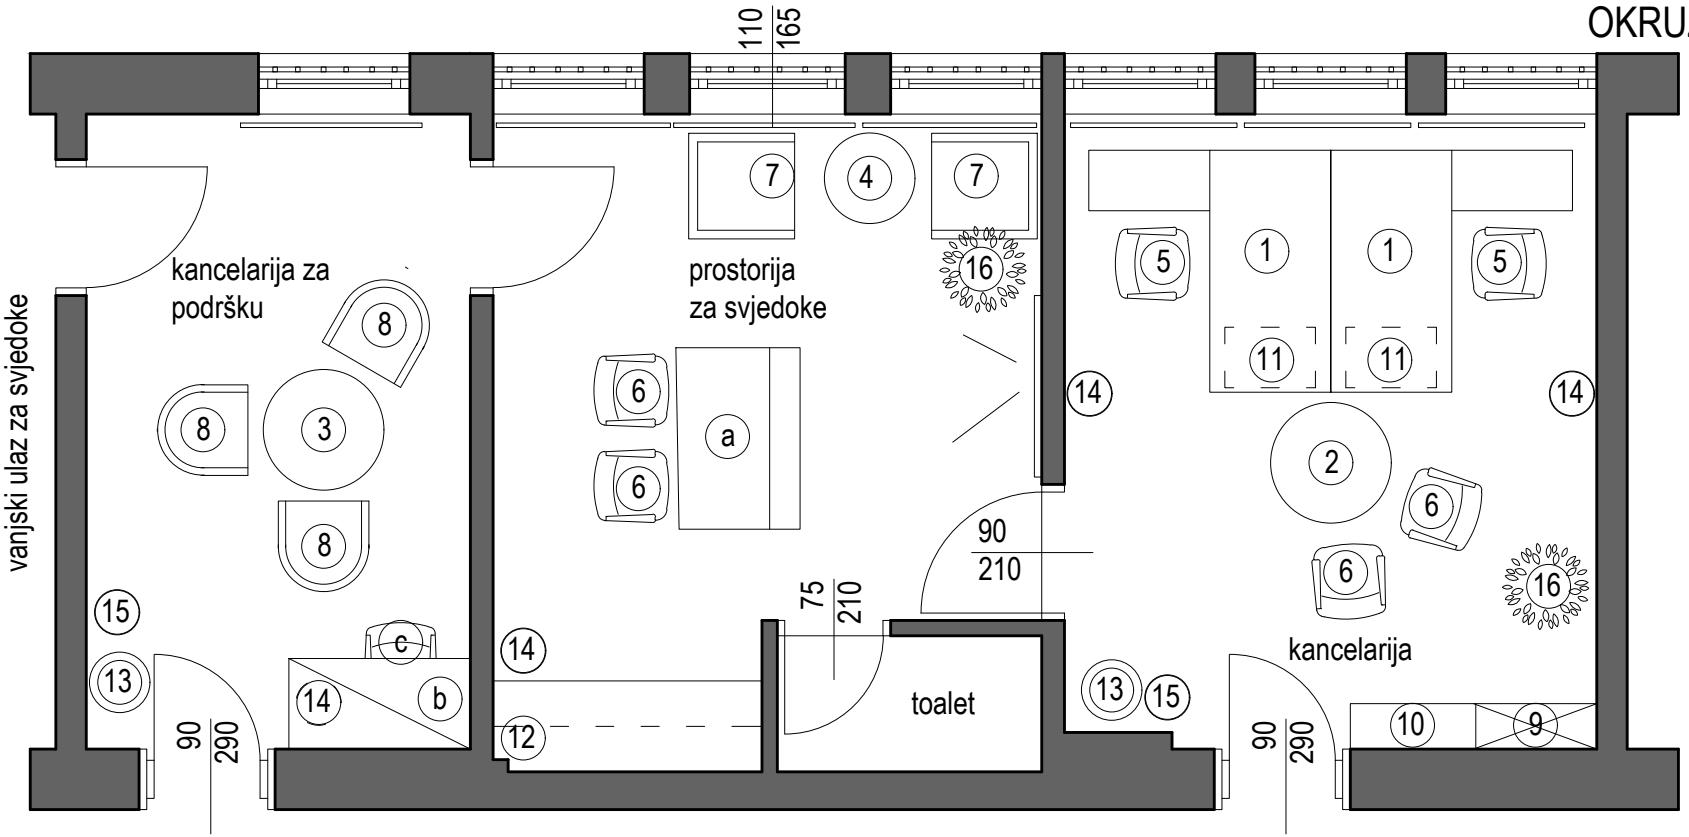


SPECIFIKACIJA OPREME

a - postojeći sto			7 - fotelja	60/60 cm	2 kom
b - postojeći sto			8 - fotelja		3 kom
c - postojeća stolica			9 - arhivski plakar	35/80 cm h=320 cm	1 kom
			10 - polica za knjige	35/80 cm h=320 cm	1 kom
1 - radni sto s bočnim ormarić.	80/160+40/80 cm h=70-75 cm	2 kom	11 - ladičar	40/60 cm h=50 cm	2 kom
2 - priključni sto	Φ 80 cm h=70-75 cm	1 kom	12 - polica	30/180 cm	1 kom
3 - klub sto	Φ 80 cm h=40-45 cm	1 kom	13 - vješalica za garderobu		2 kom
4 - klub sto	Φ 60 cm h=40-45 cm	1 kom	14 - korpe za otpatke		4 kom
5 - radna stolica s rukonaslonima		2 kom	15 - korpa za kišobrane		2 kom
6 - radna stolica		4 kom	16 - biljka u saksiji		2 kom

OSNOVA - NOVOPROJEKTOVANO STANJE 1:50