R.D.C

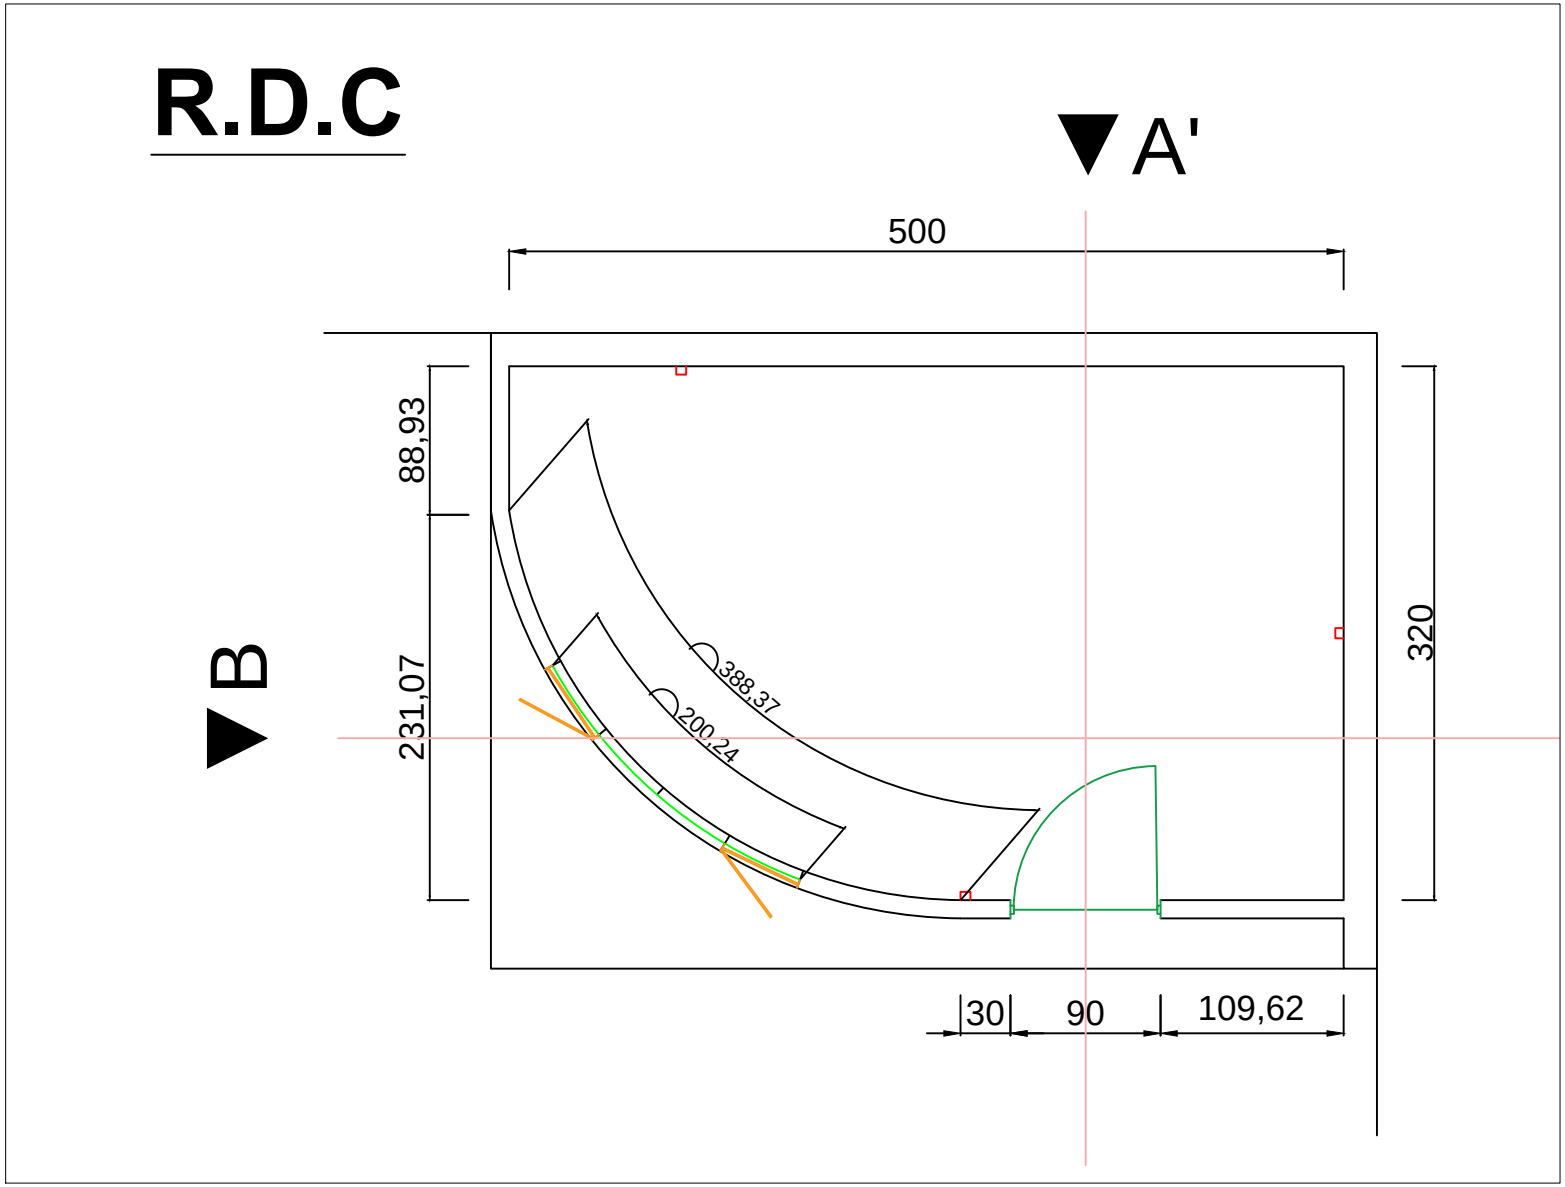

Coupe AA'

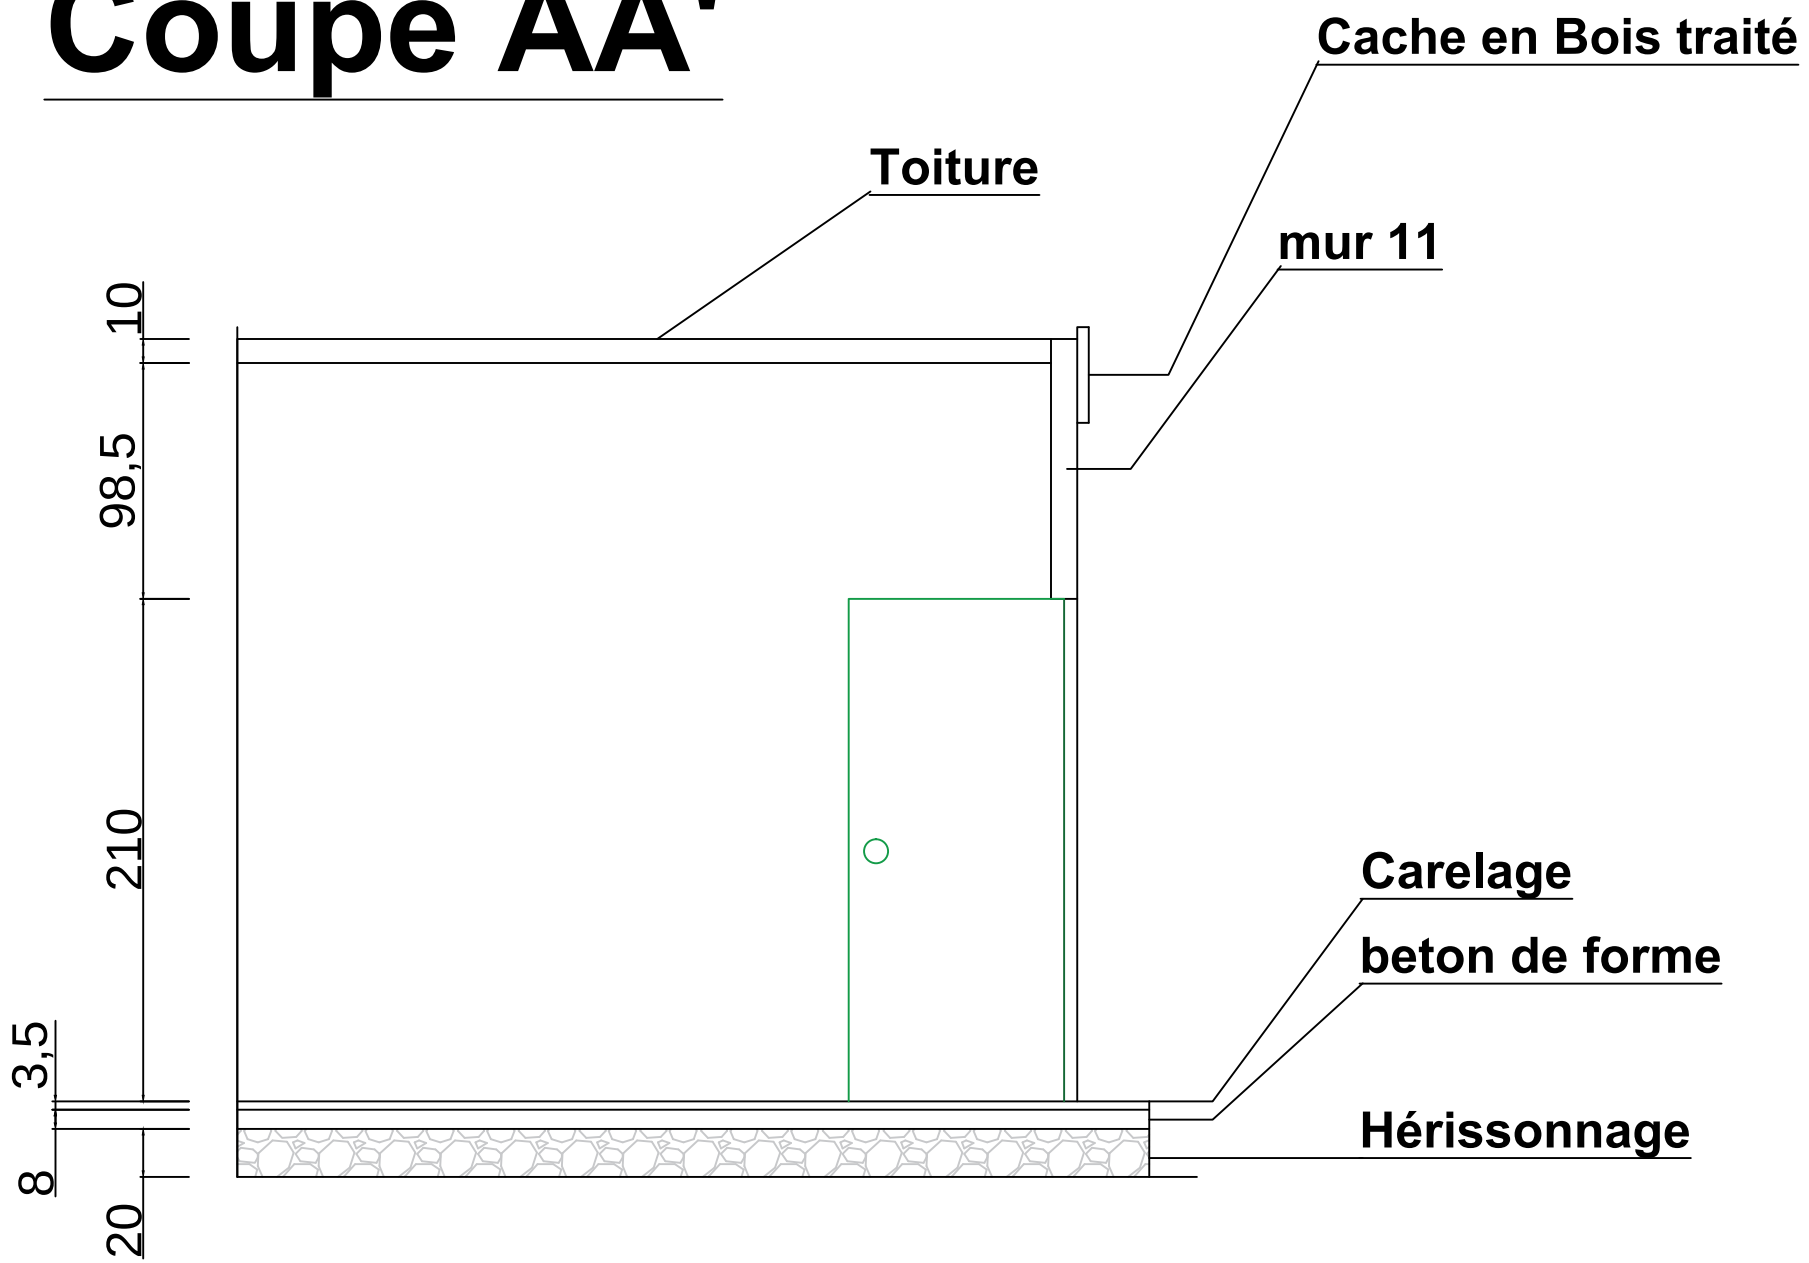
Cache en Bois traité
Toiture
mur 11
10
98,5
210
3,5
8
20
Carelage
beton de forme
Hérissonnage

Coupe BB'

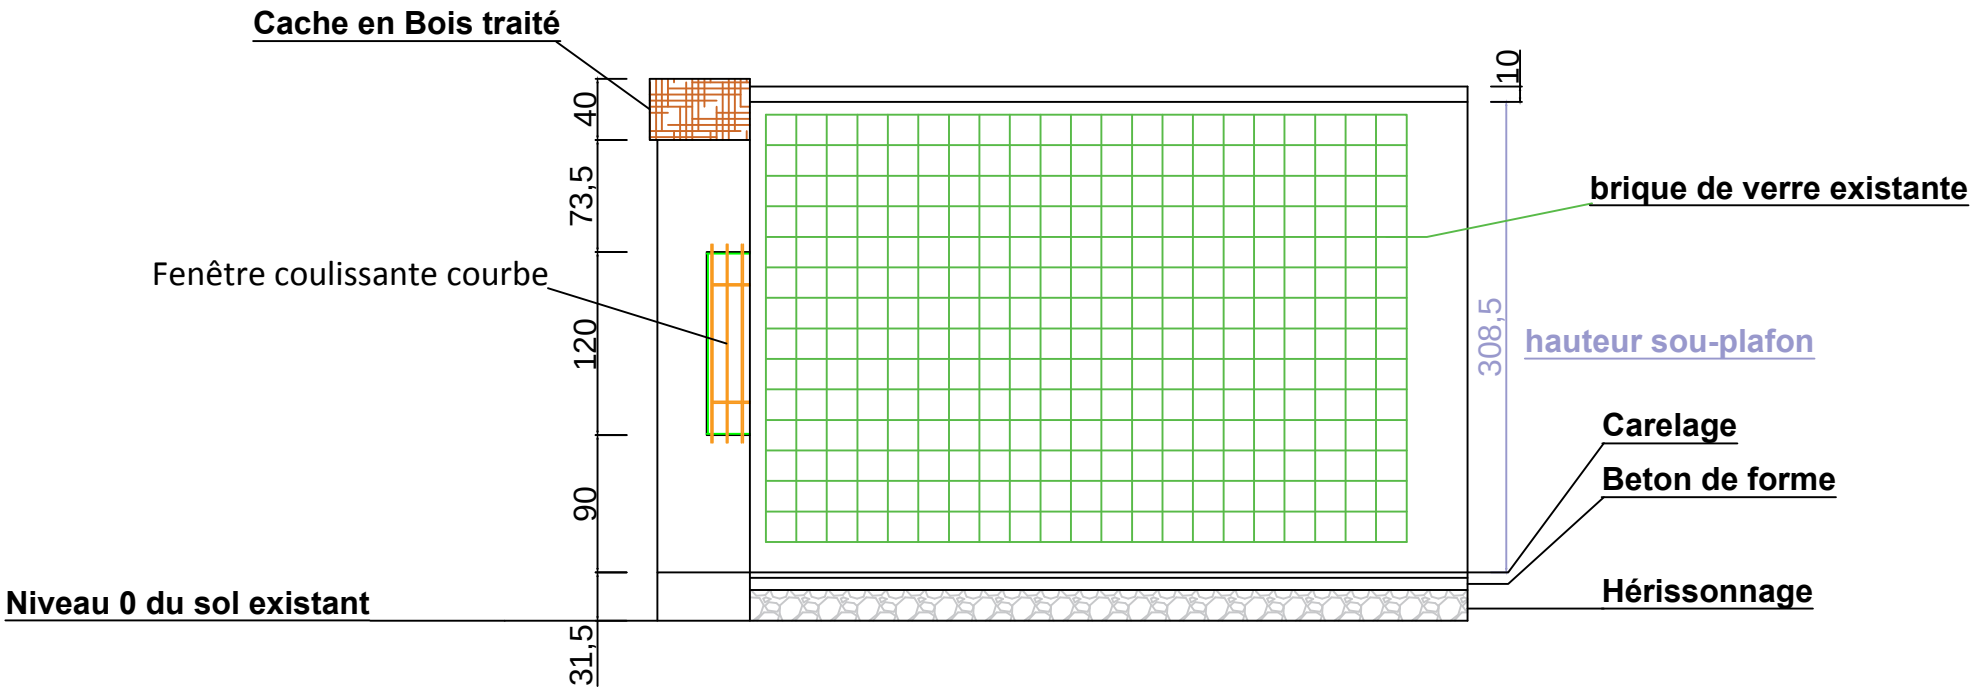
Cache en Bois traité
40
73,5
Fenêtre coulissante courbe
120
90
Niveau 0 du sol existant
31,5
10
brique de verre existante
308,5
hauteur sou-plafon
Carelage
Beton de forme
Hérissonnage
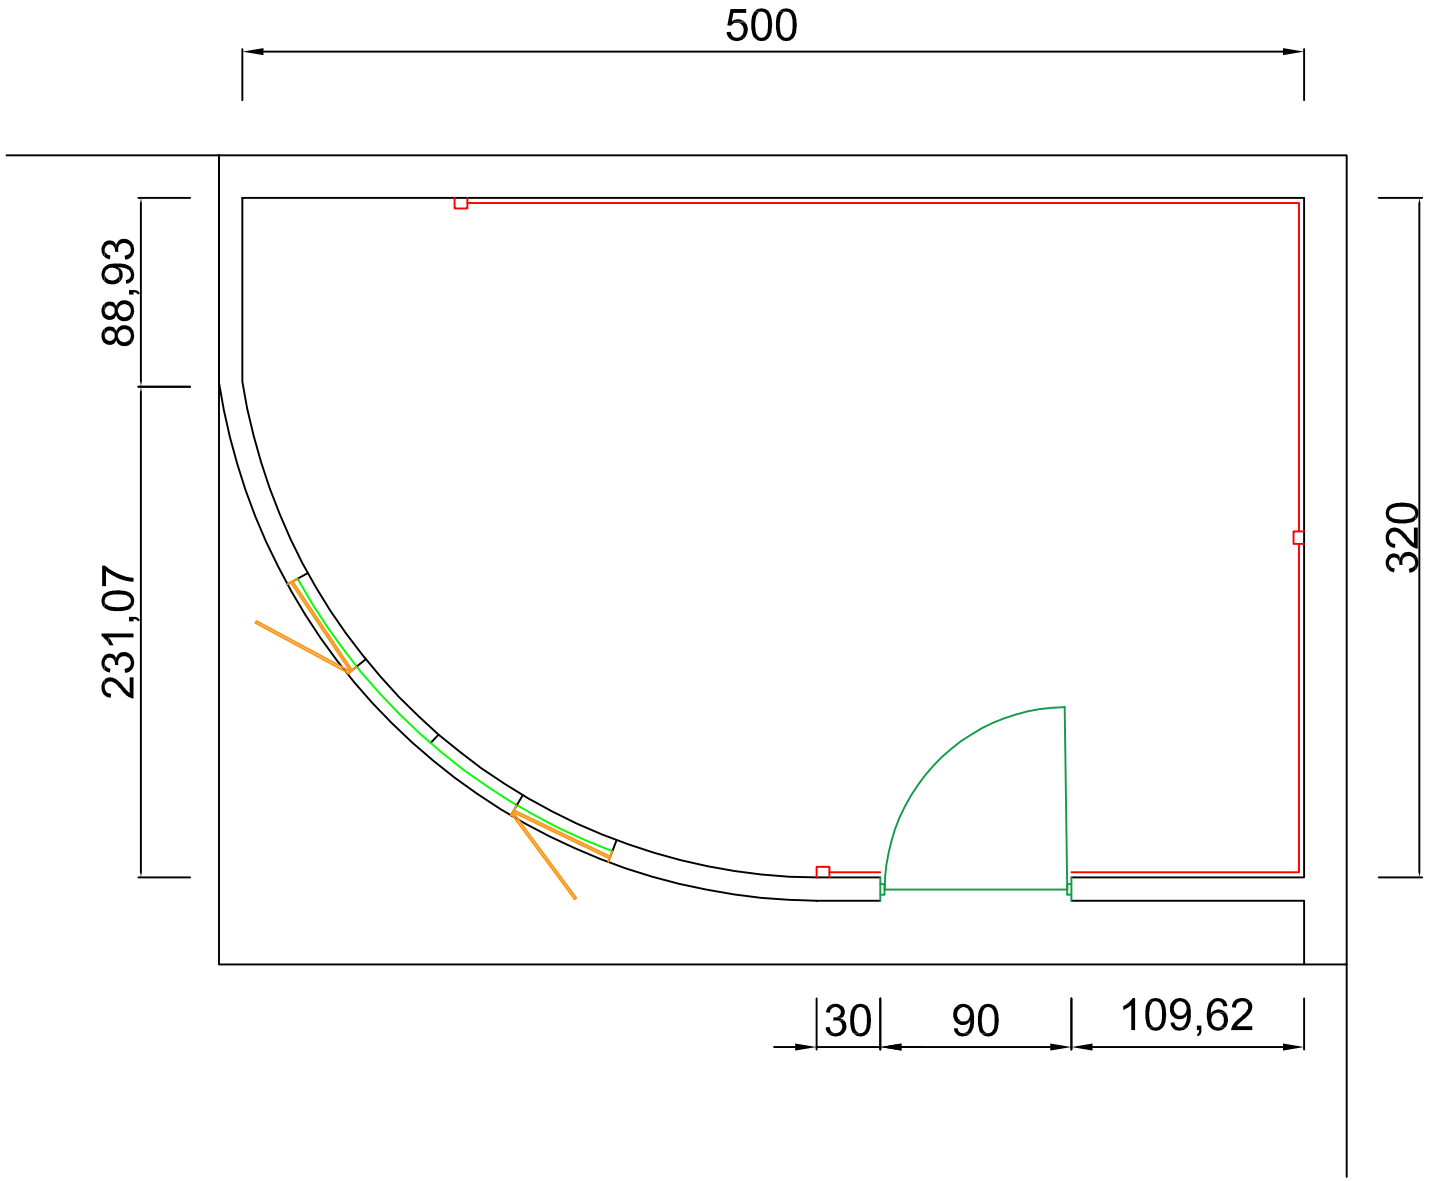
Plan électricité