


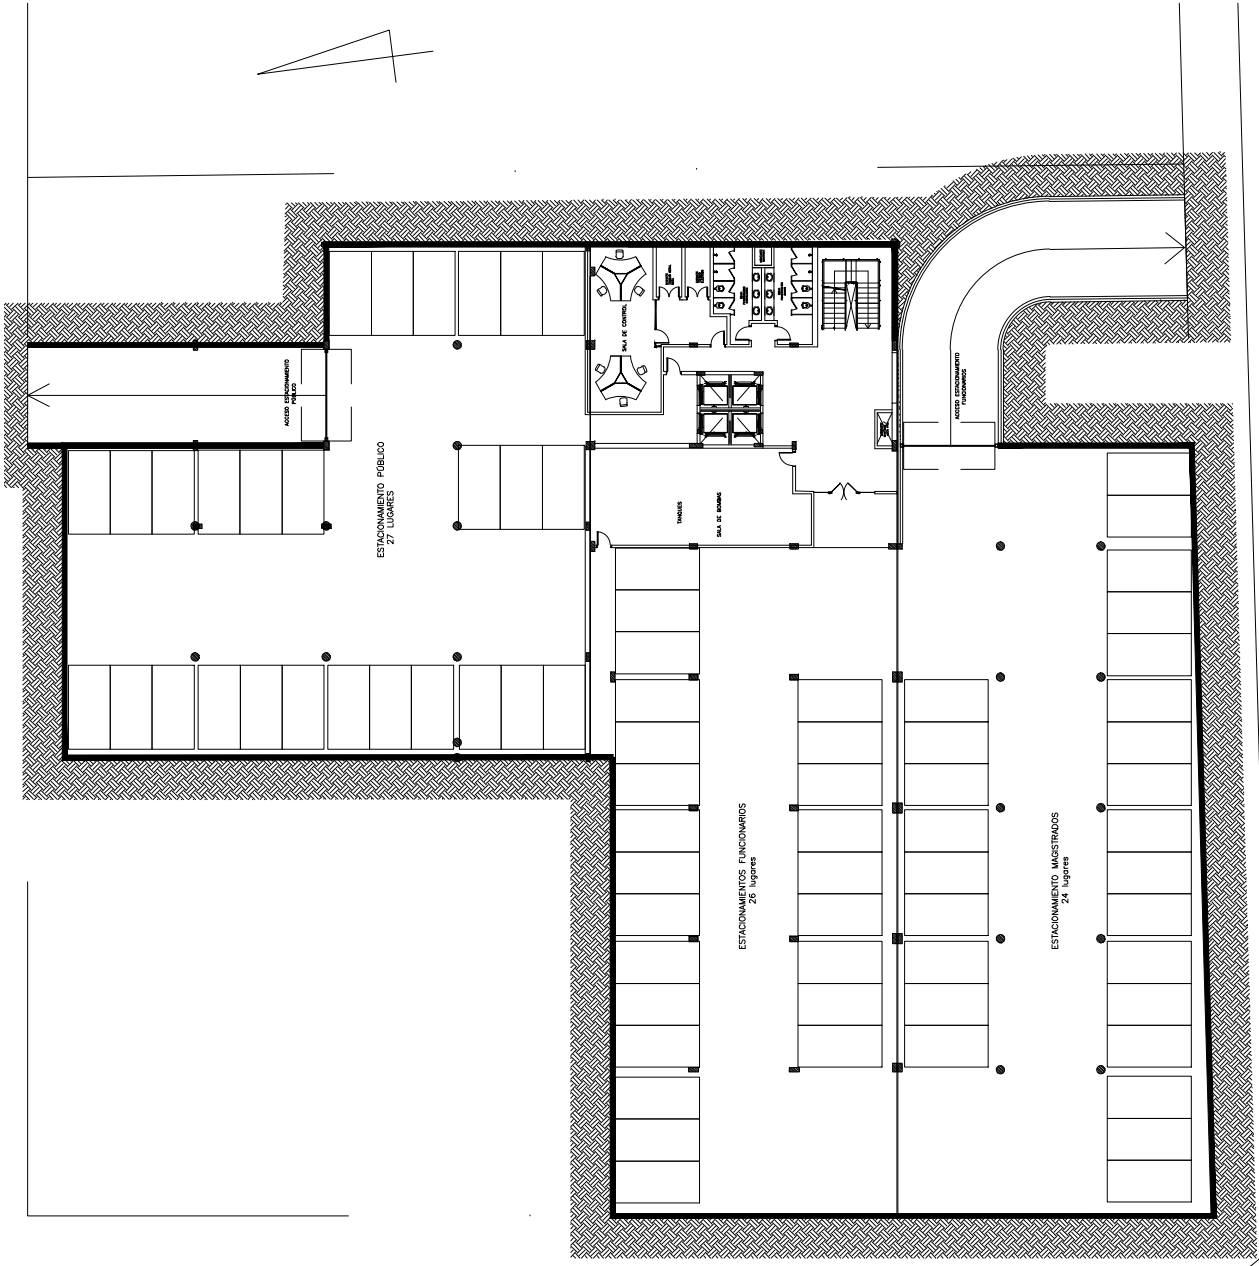


PLANTA DE SUBSUELO 1

Sup. Total cubierta 10.312m2

JUZGADOS DE 1ERA. INSTANCIA CAPIATA
ANTEPROYECTO



01

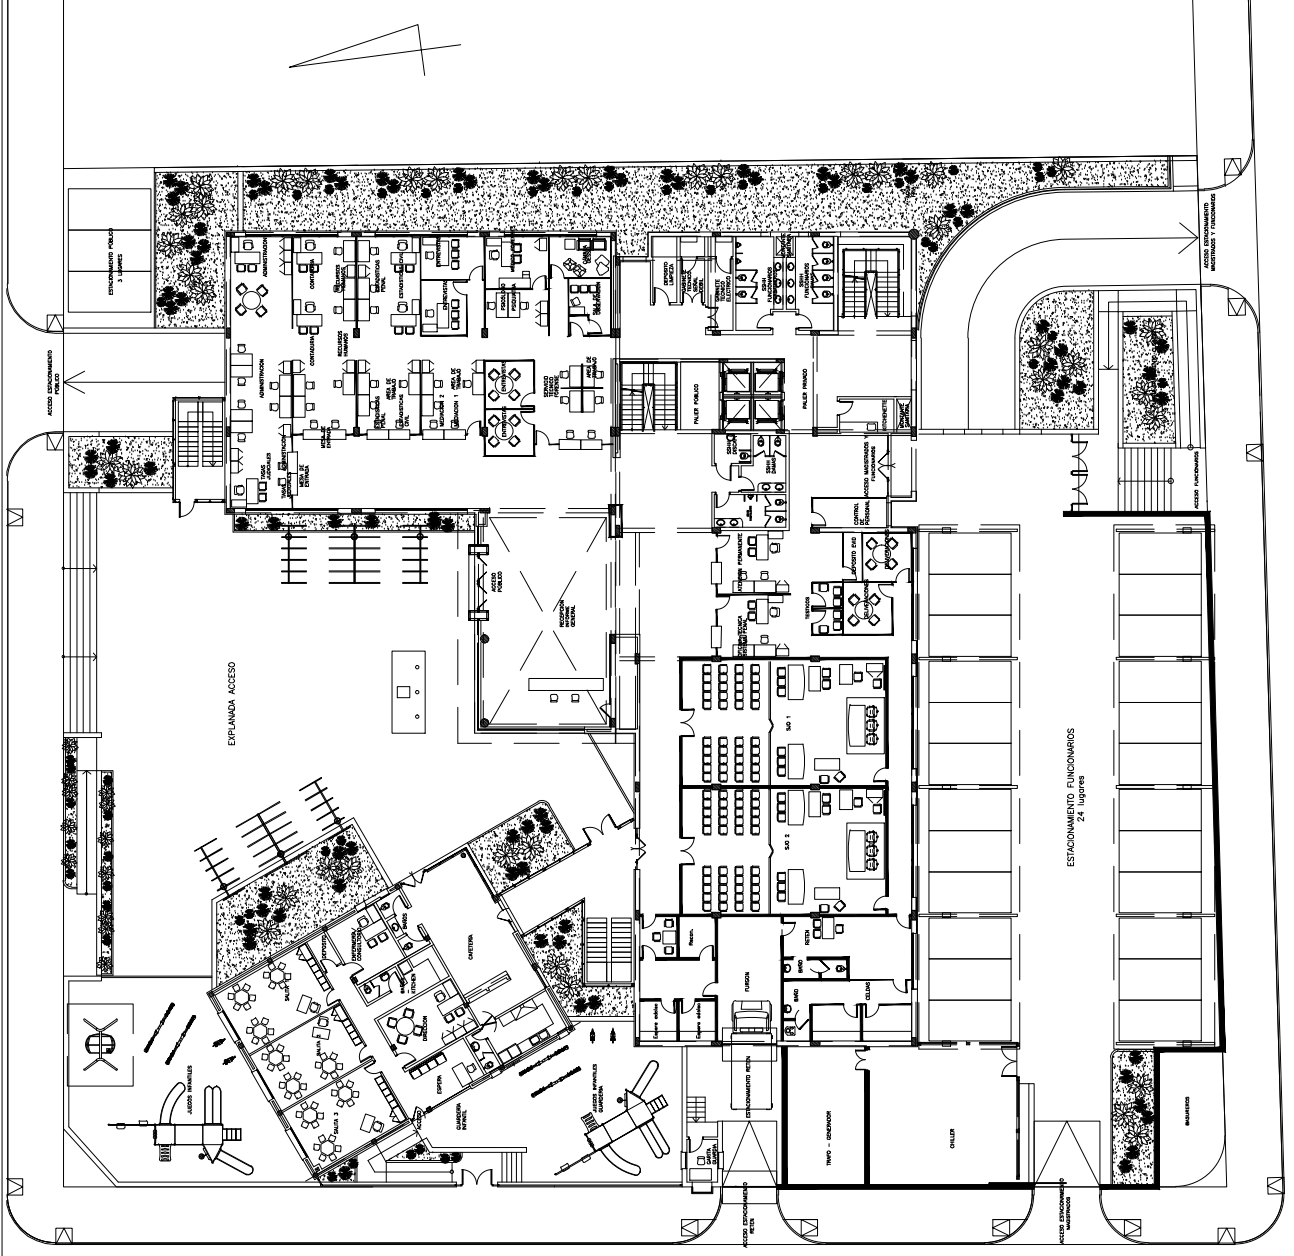

PLANTA DE BAJA


Sup. Total cubierta 10.312m2

JUZGADOS DE 1ERA. INSTANCIA CAPIATA
ANTEPROYECTO



02

UNIDAD DE GERENCIAMIENTO DEL PROYECTO PAR.971021
PROGRAMA DE INFRAESTRUCTURA CUBAJA/PIUD.

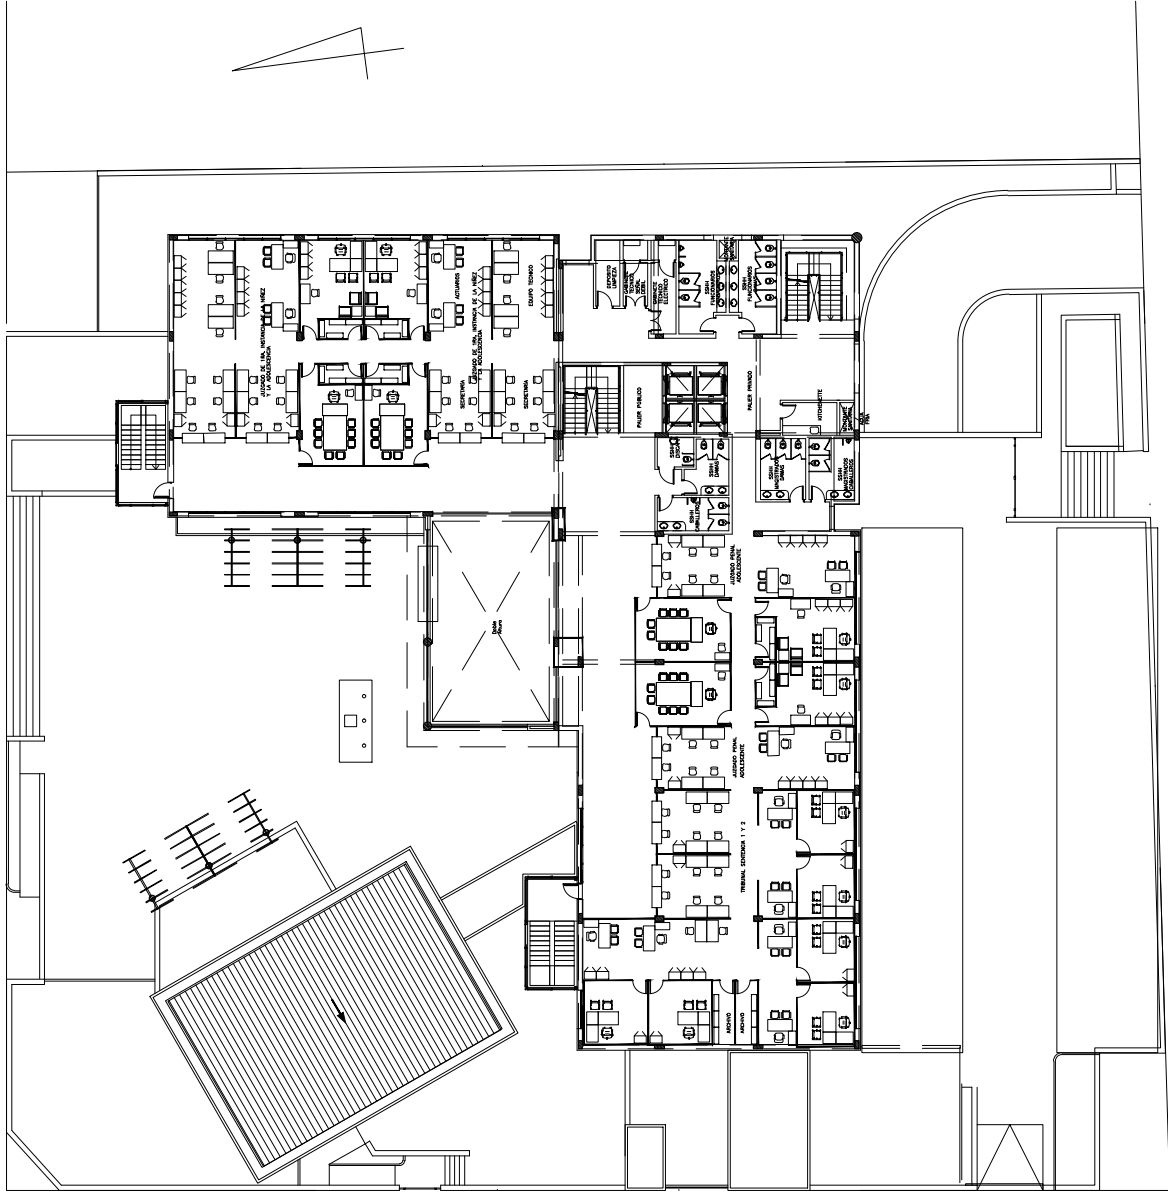



2DO. PISO

Sup. Total cubierta 10.312m²


JUZGADOS DE 1ERA. INSTANCIA CAPIATA
ANTEPROYECTO




UNIDAD DE GERENCIAMIENTO DEL PROYECTO PAR 871021
PROGRAMA DE INFRAESTRUCTURA C&I/PNUD.



04

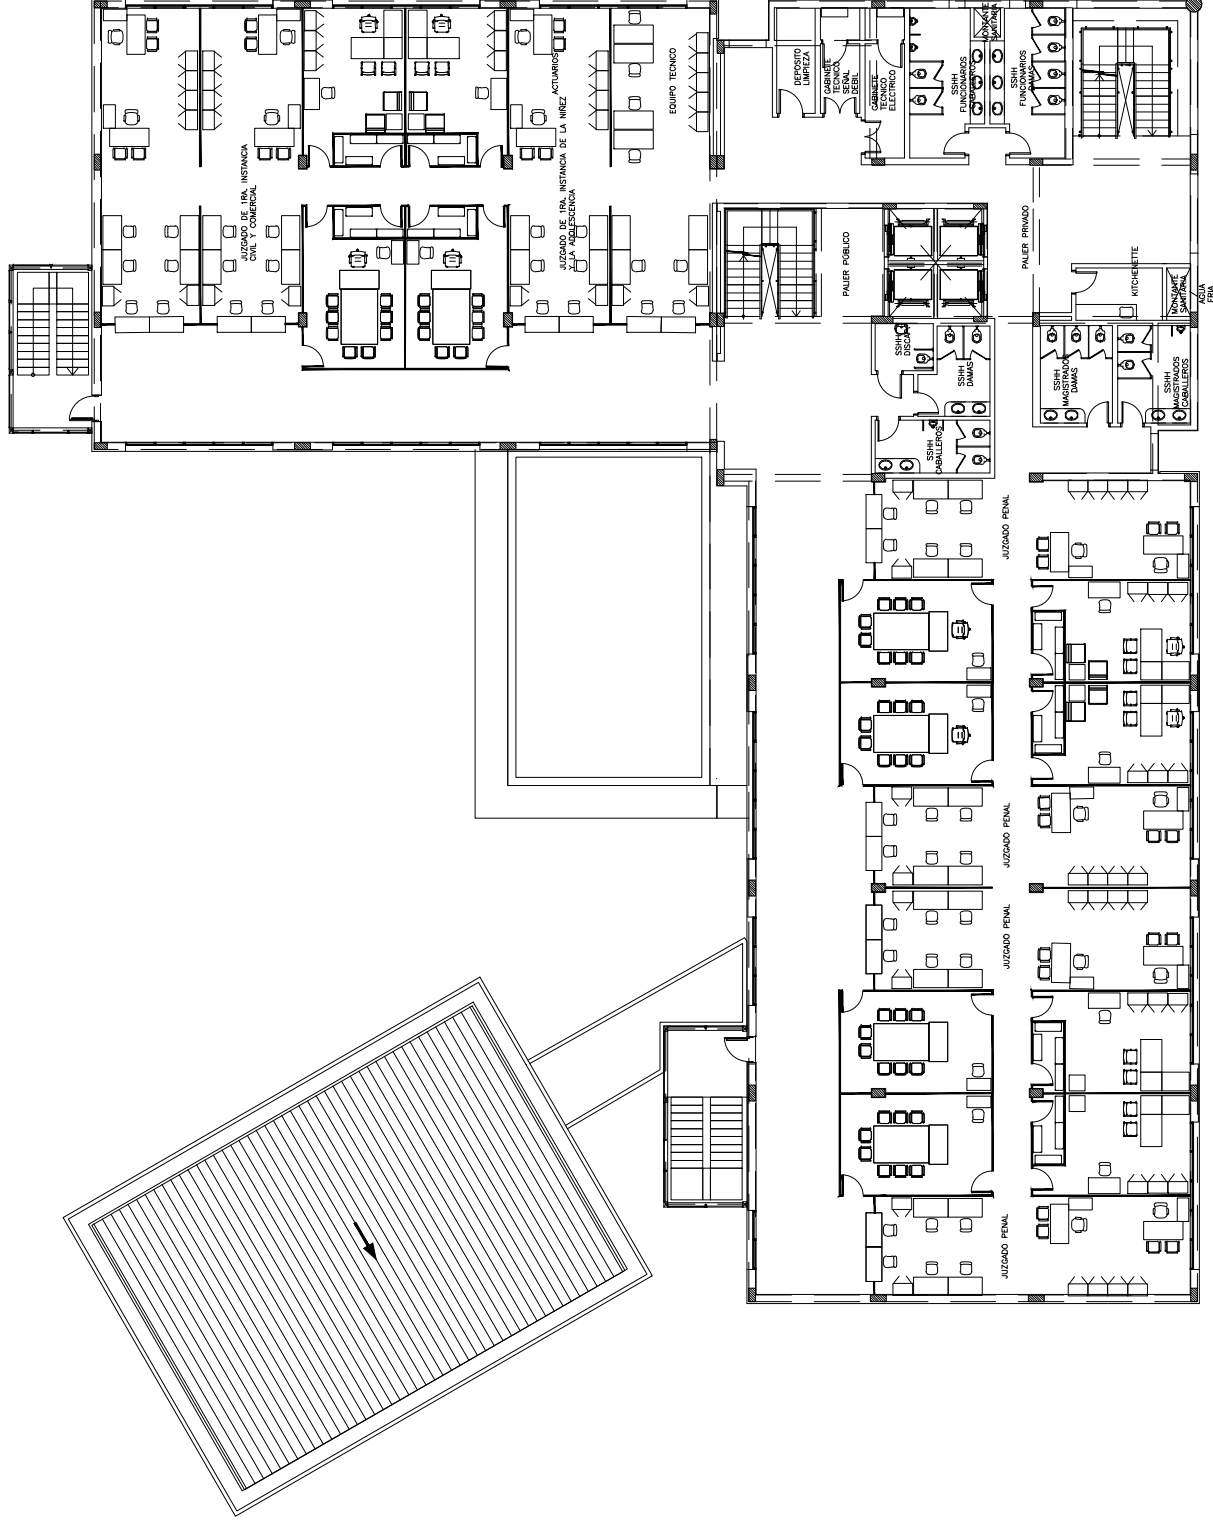

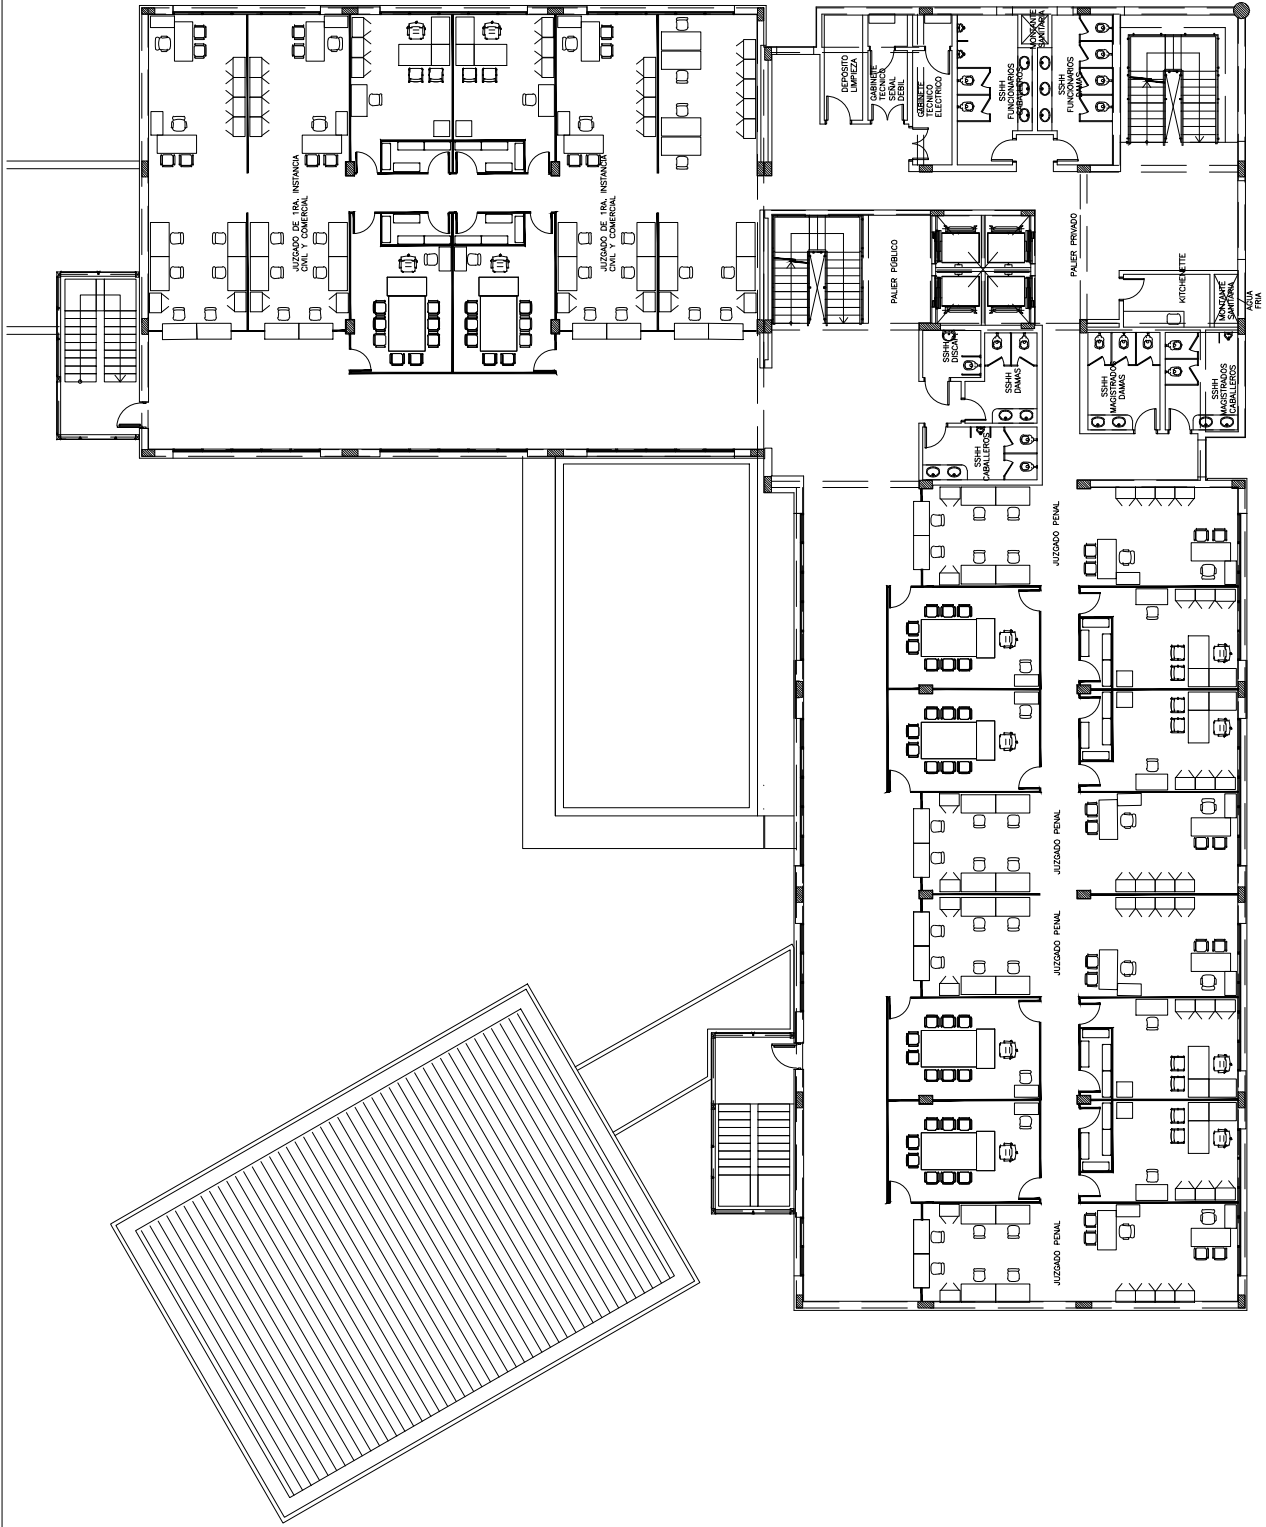


3ER. PISO

Sup. Total cubierta 10.312m2

JUZGADOS DE 1RA. INSTANCIA CAPIATA
ANTEPROYECTO



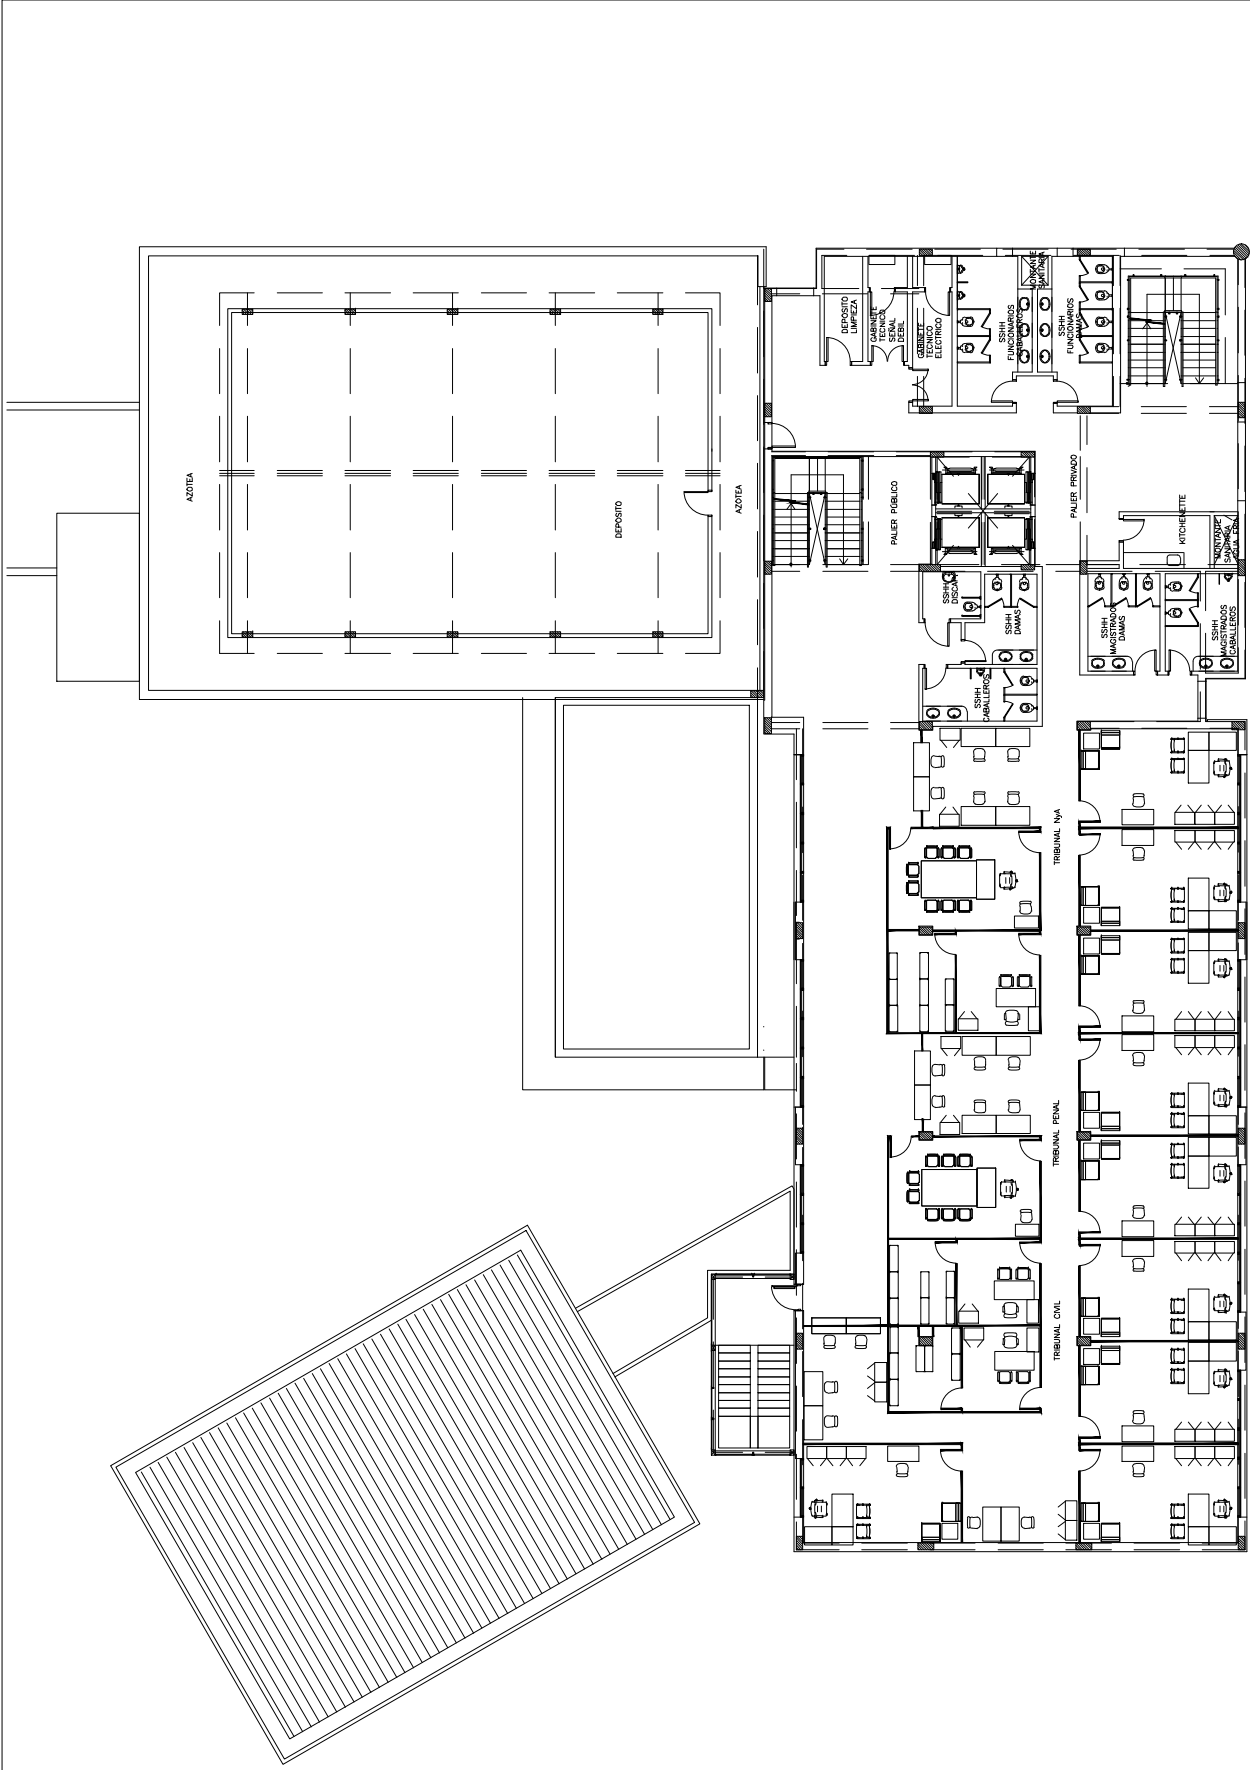

4TO. PISO


Sup. Total cubierta 10.312m2

JUZGADOS DE 1ERA. INSTANCIA CAPIATA
ANTEPROYECTO



06

UNIDAD DE GERENCIAMIENTO DEL PROYECTO PAR.871021
PROGRAMA DE INFRAESTRUCTURA C.B.J.P.M.U.D.

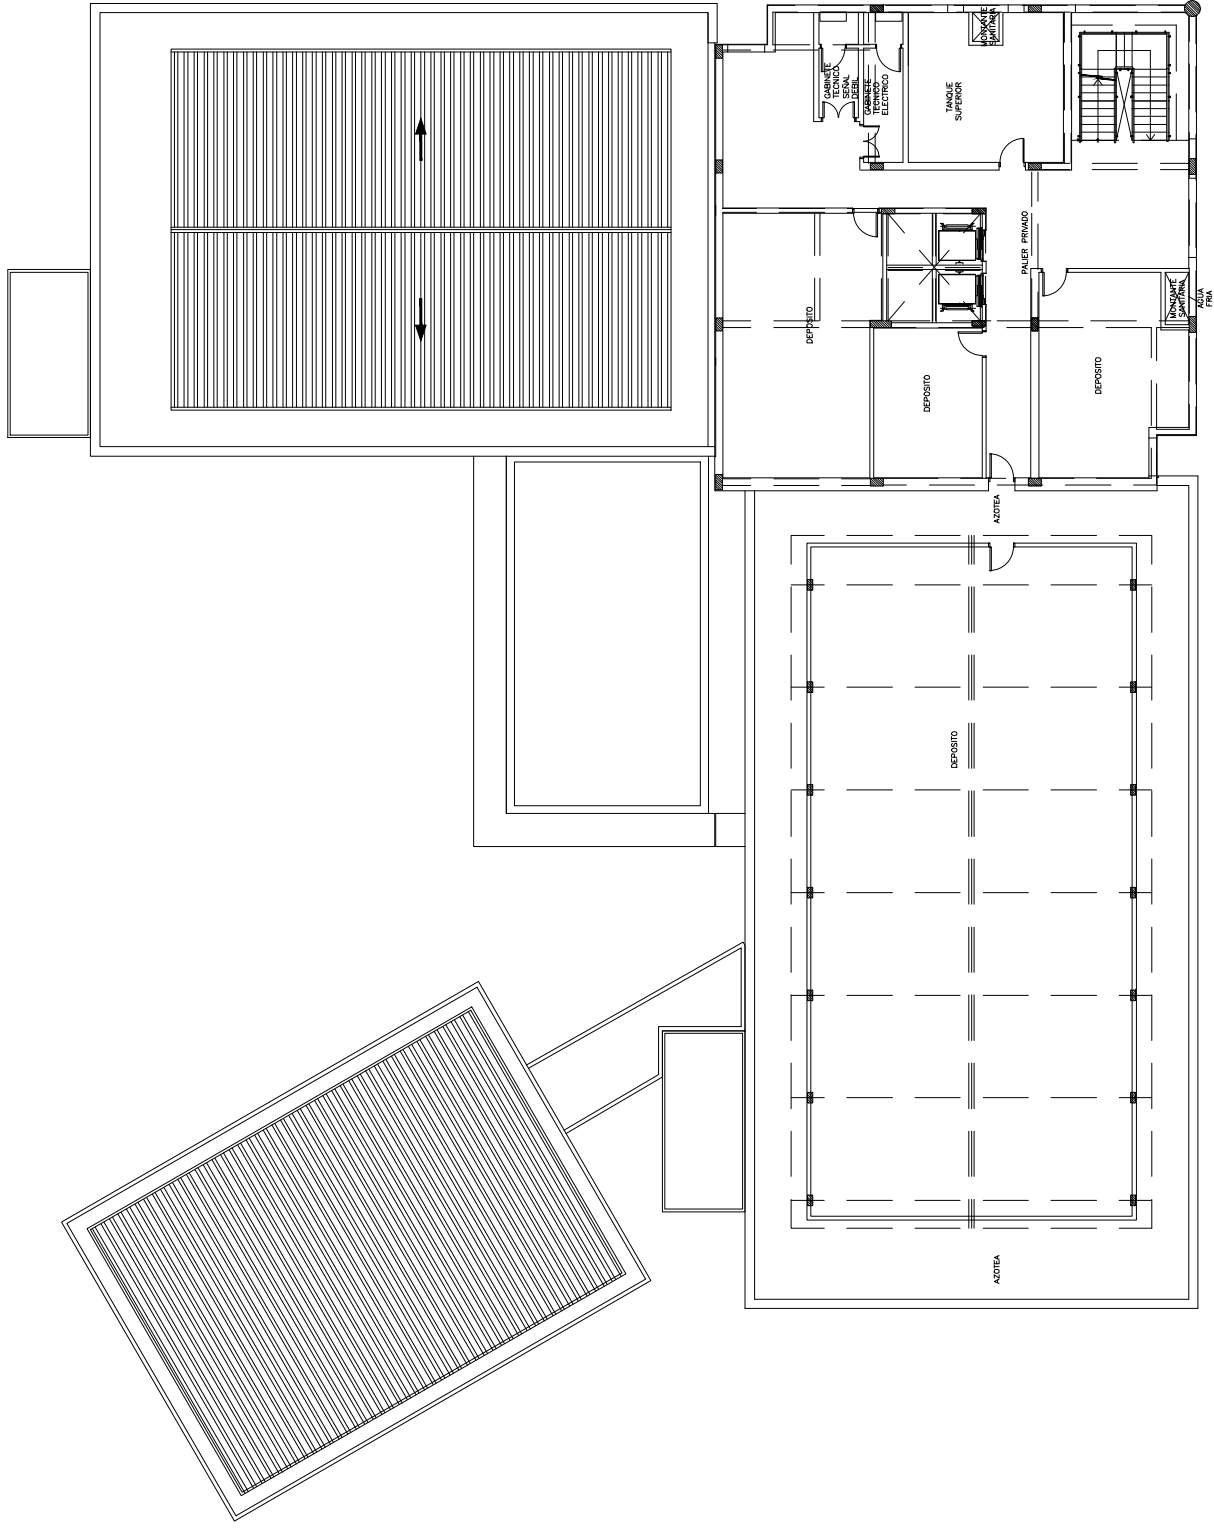

AZOTEA


Sup. Total cubierta 10.312m2

JUZGADOS DE 1ERA. INSTANCIA CAPIATA
ANTEPROYECTO



07



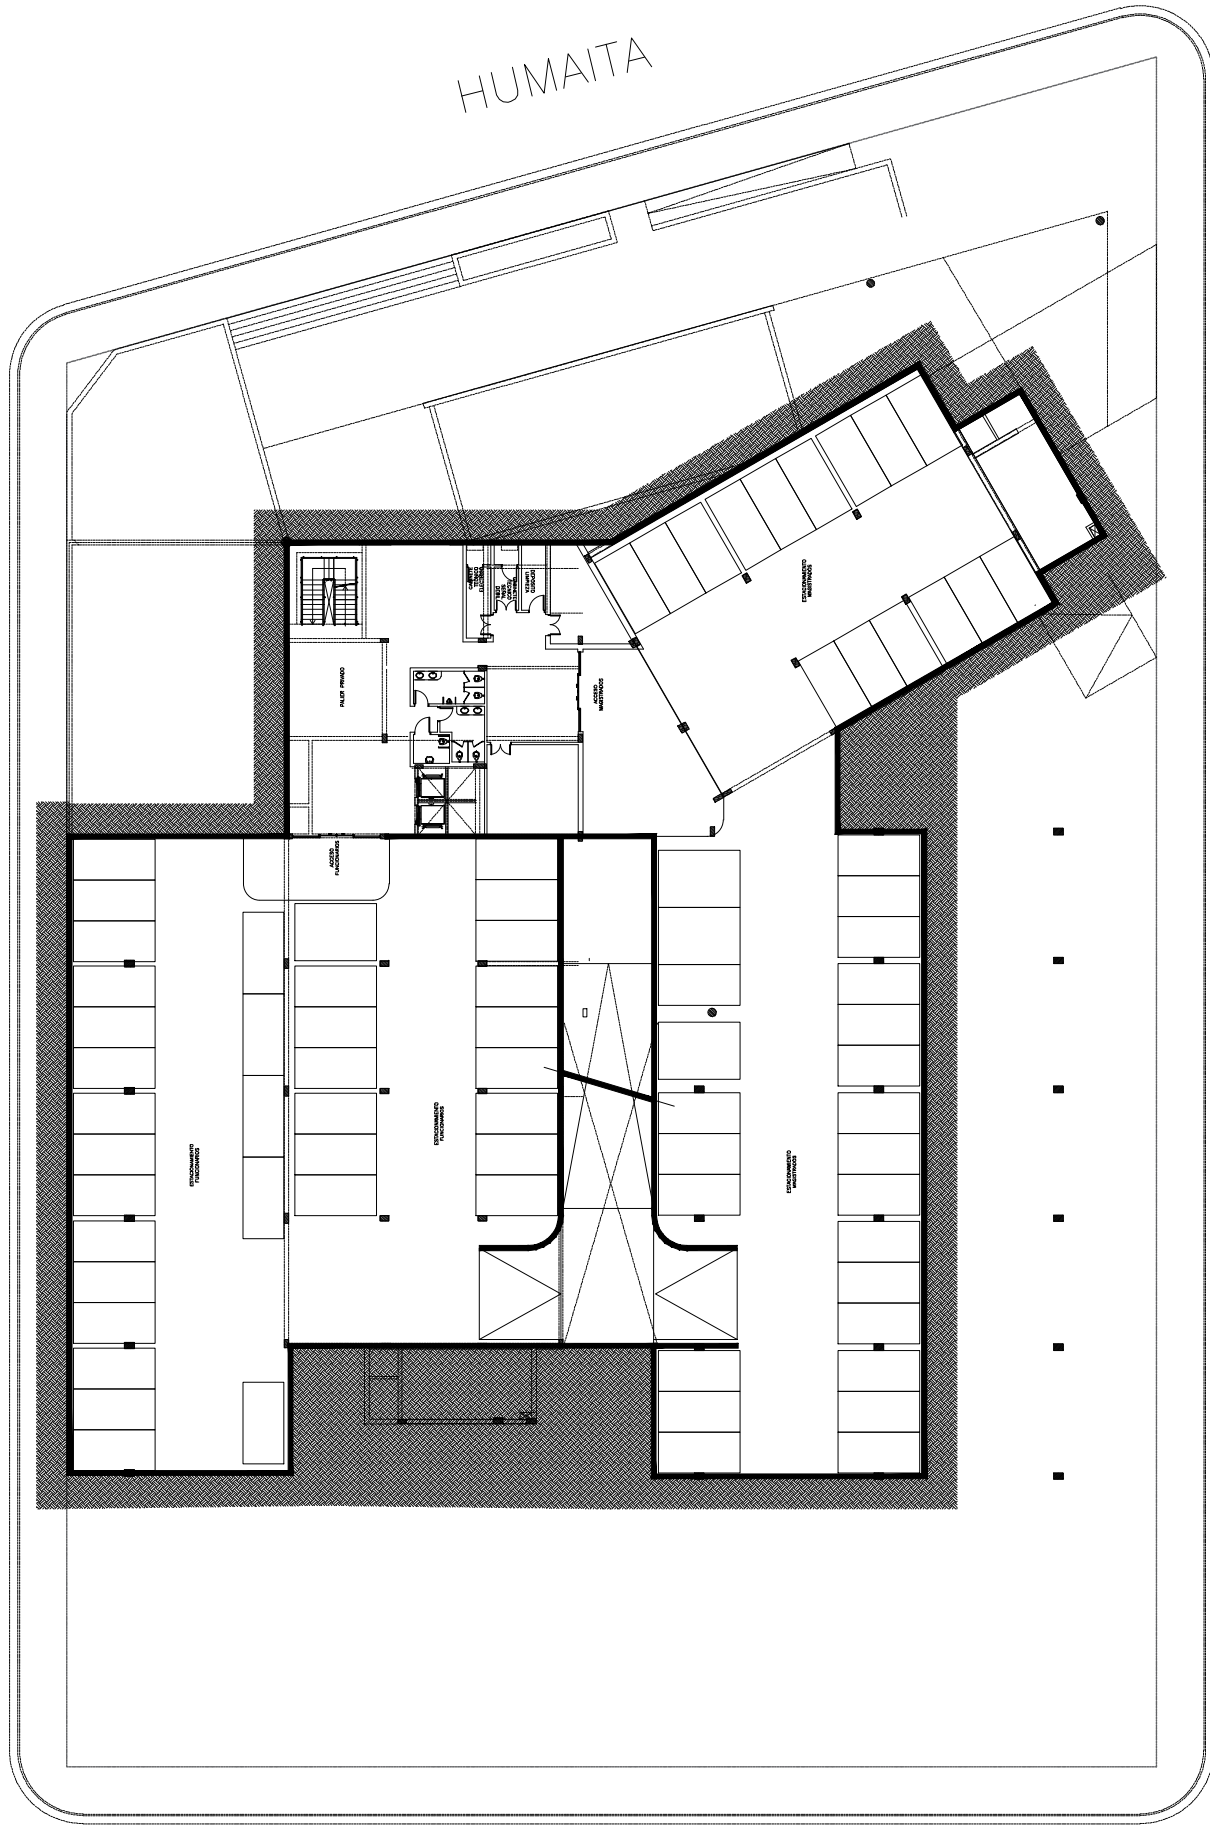


PLANTA DE SUBSUELO 2

Sup. Total cubierta 16.569m2

JUZGADOS DE 1ERA. INSTANCIA FERNANDO DE LA MORA
ANTEPROYECTO



01

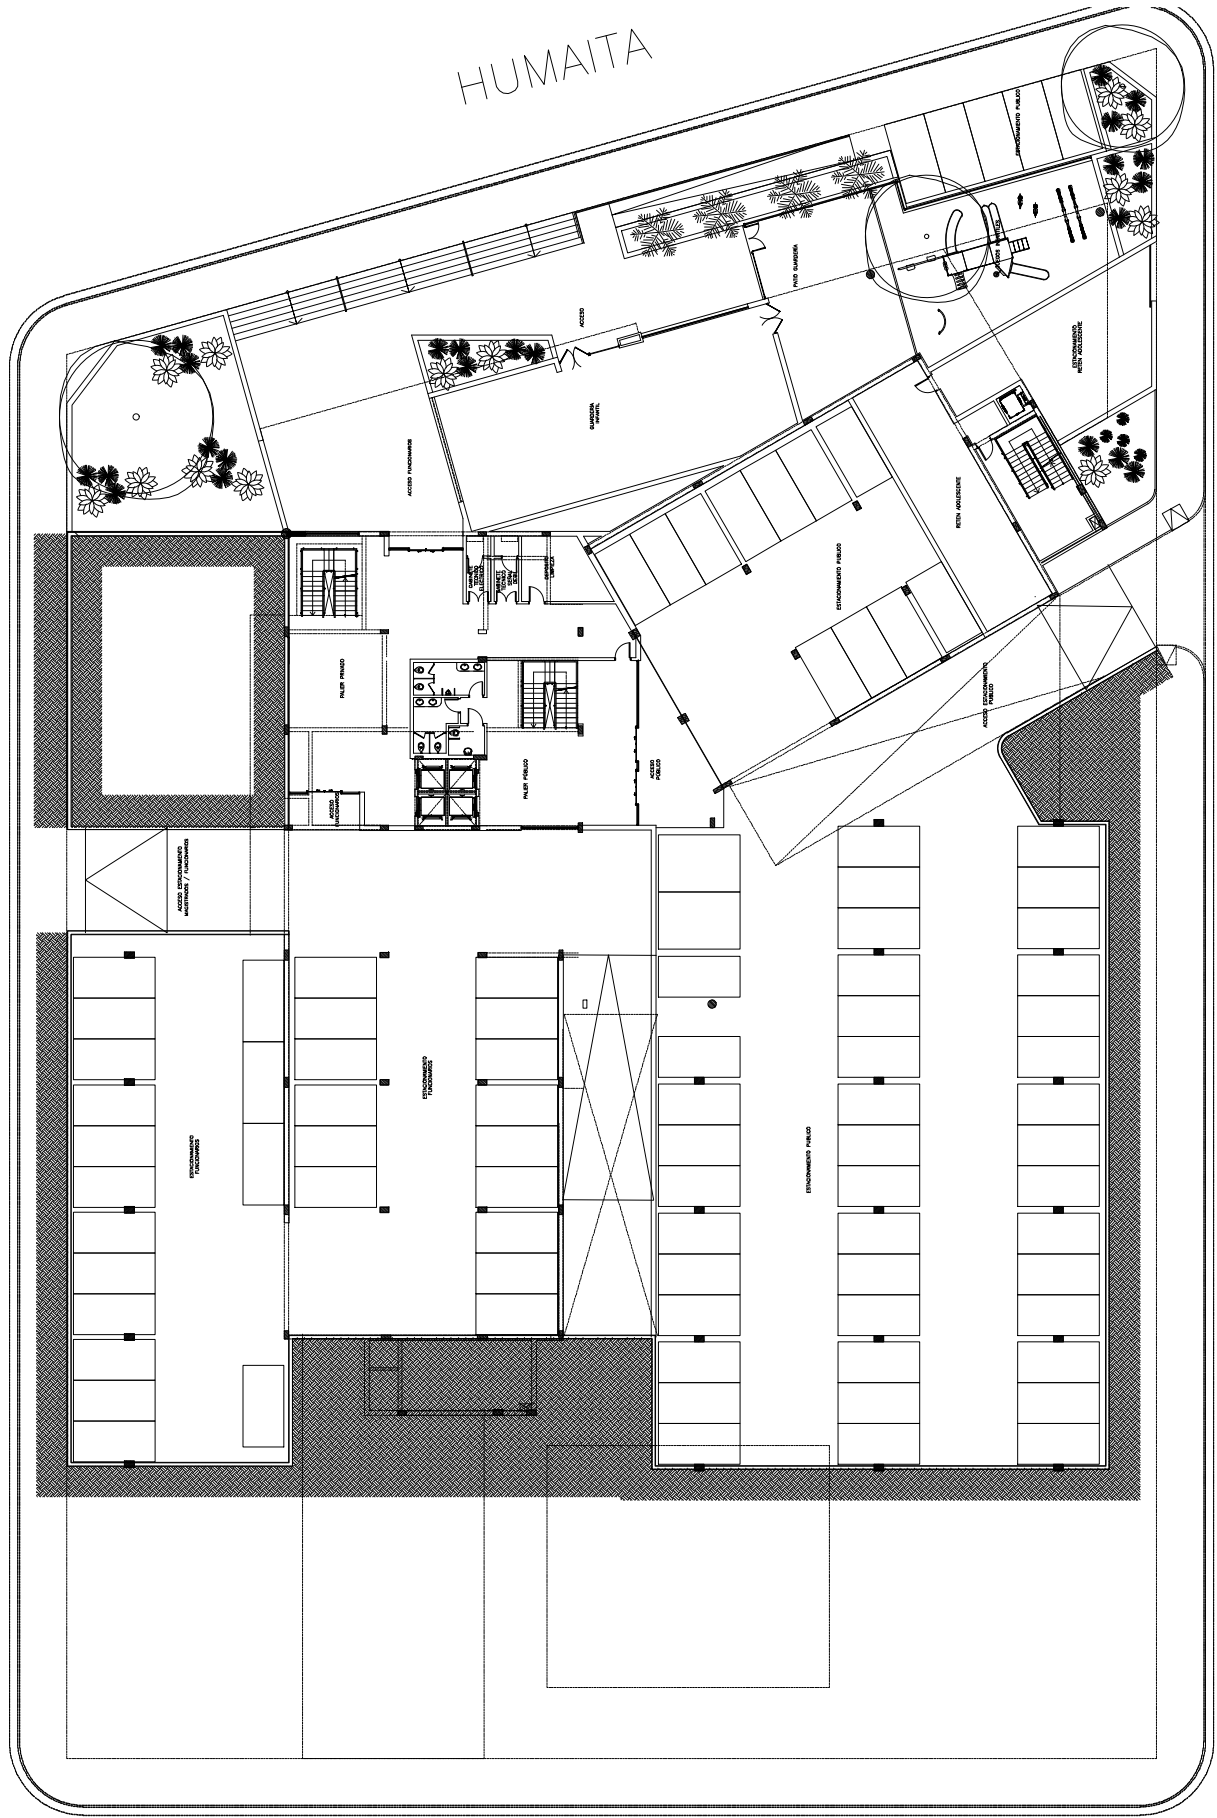

HUMAITA




PLANTA DE SUBSUELO 1


Sup. Total cubierta 16.569m2

JUZGADOS DE 1ERA. INSTANCIA FERNANDO DE LA MORA
ANTEPROYECTO



02

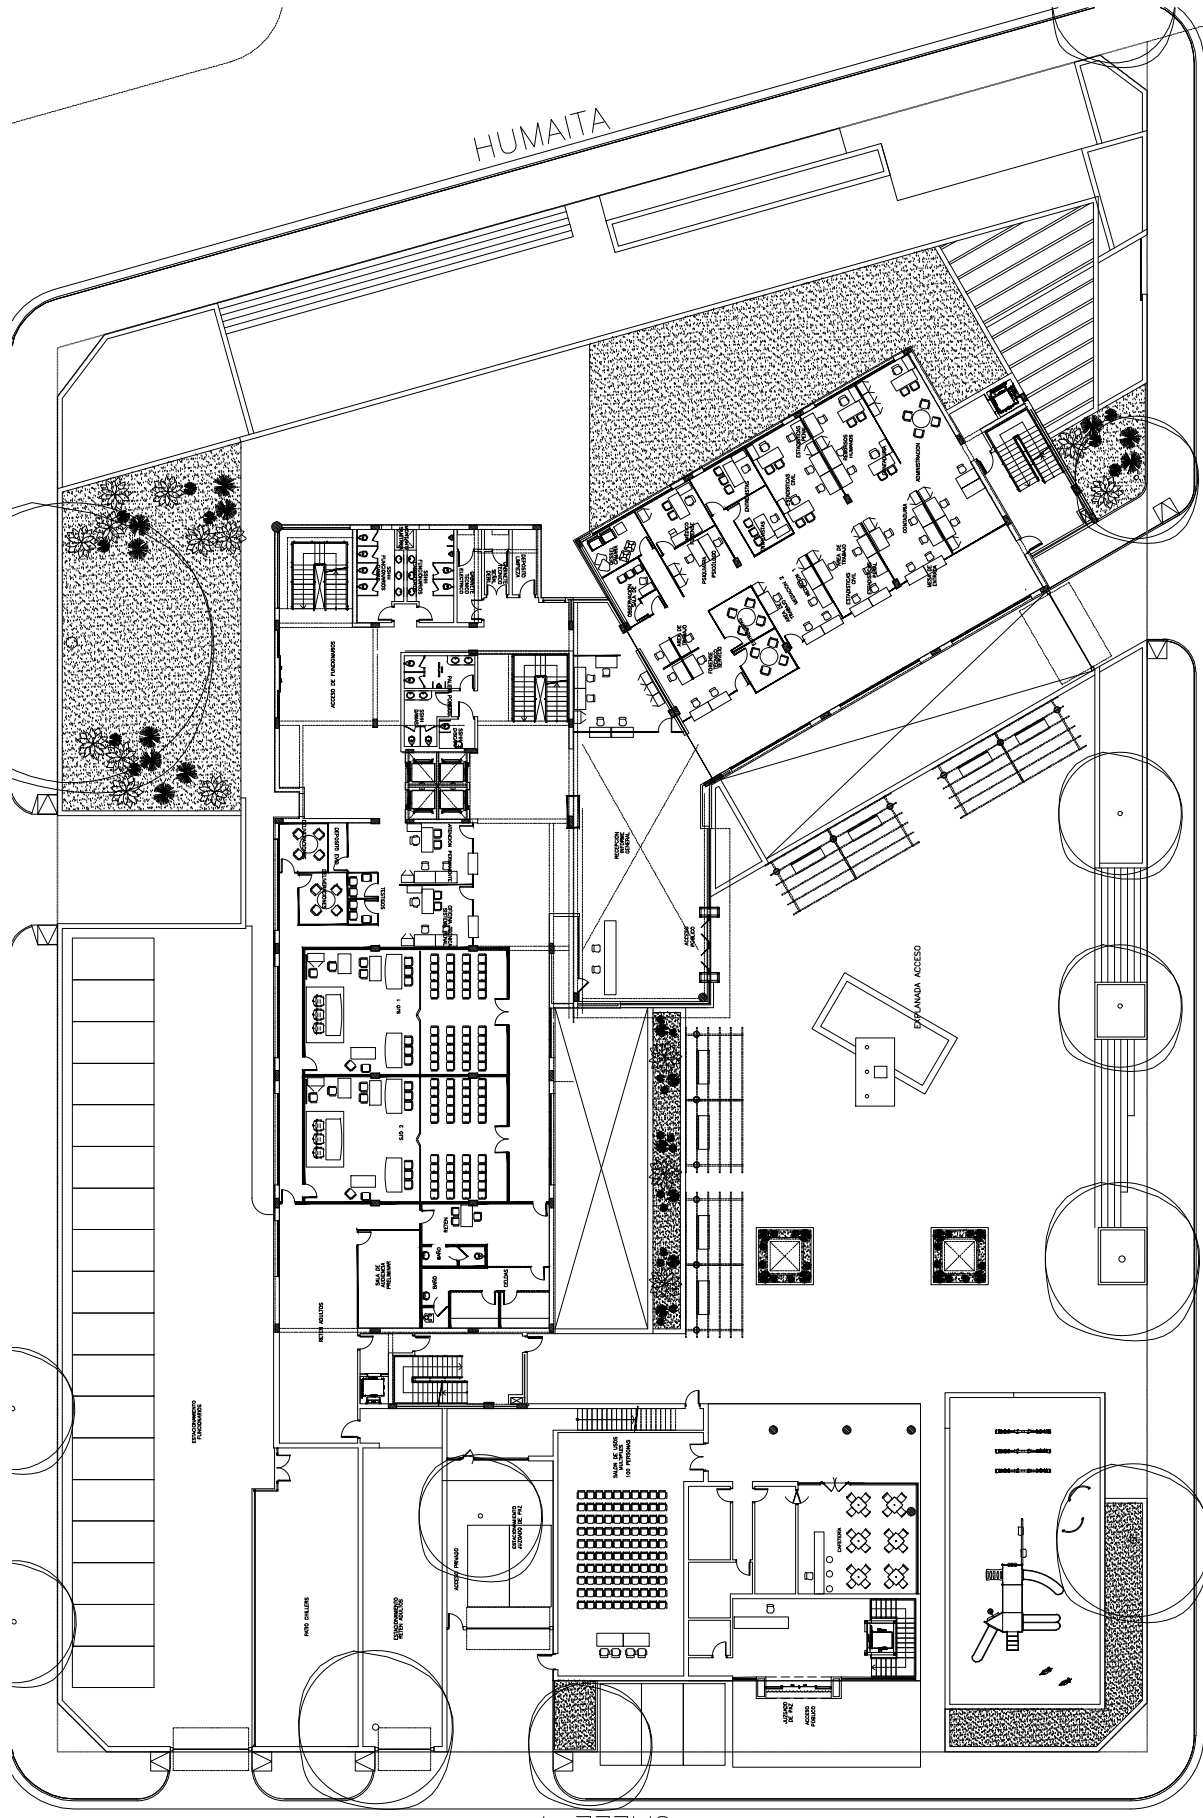

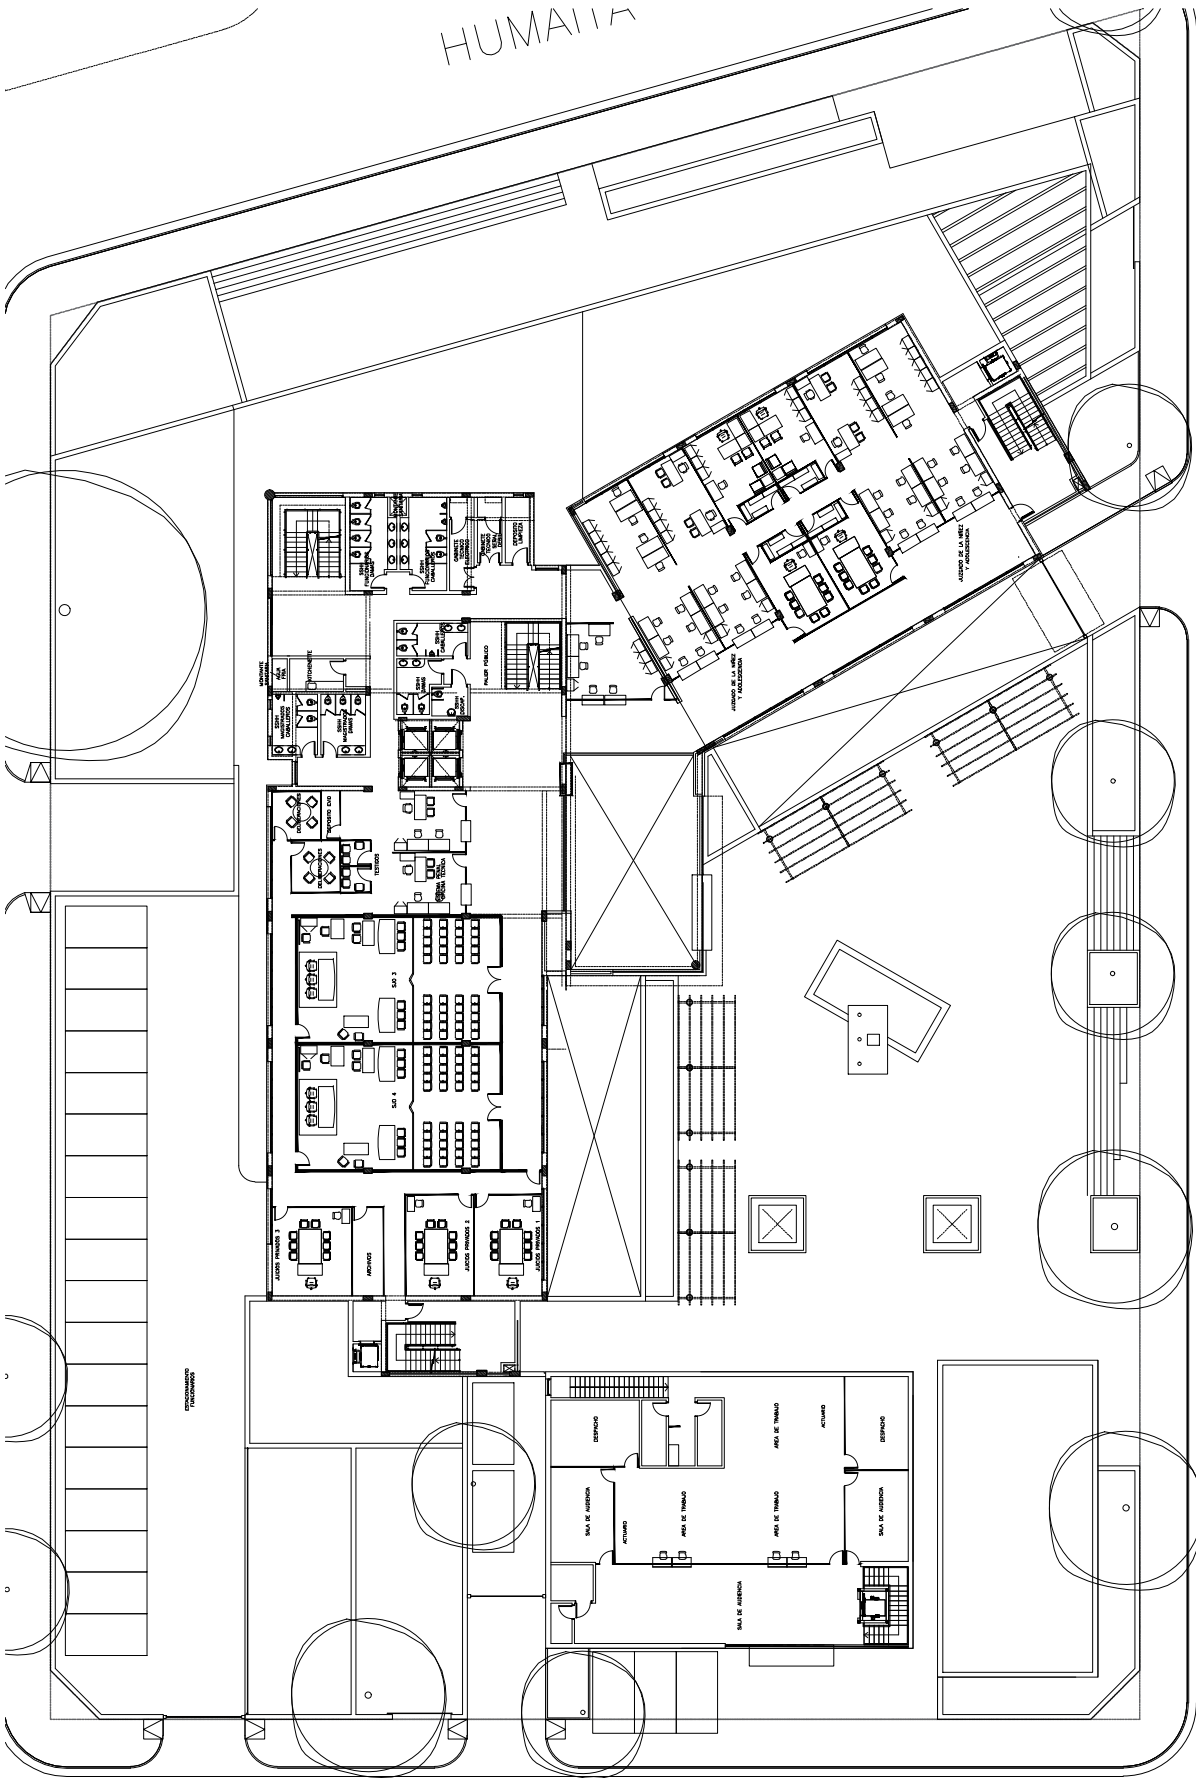


1ER. PISO

Sup. Total cubierta 16.569m2

JUZGADOS DE 1ERA. INSTANCIA FERNANDO DE LA MORA
ANTEPROYECTO



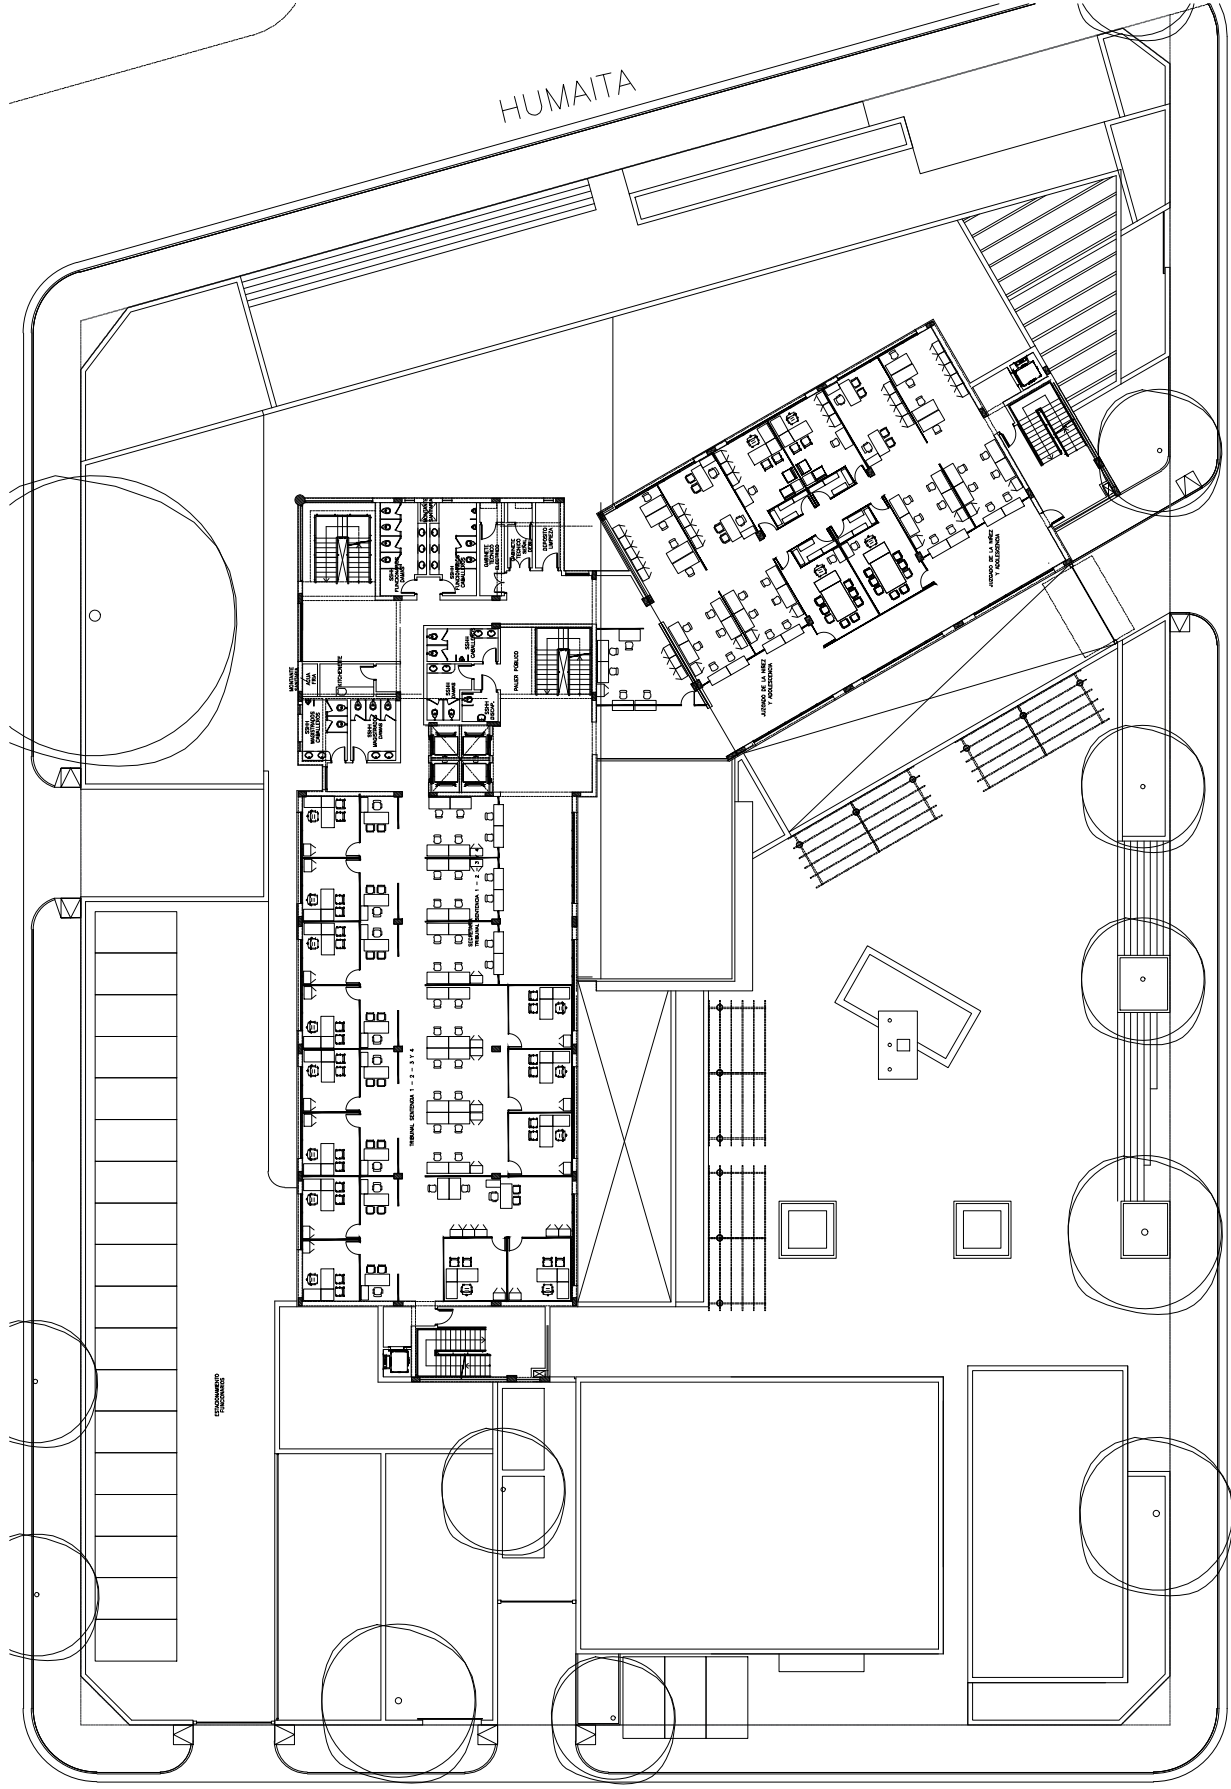

2DO. AL 5TO. PISO

Sup. Total cubierta 16.569m2

JUZGADOS DE 1ERA. INSTANCIA FERNANDO DE LA MORA
ANTEPROYECTO



05

