


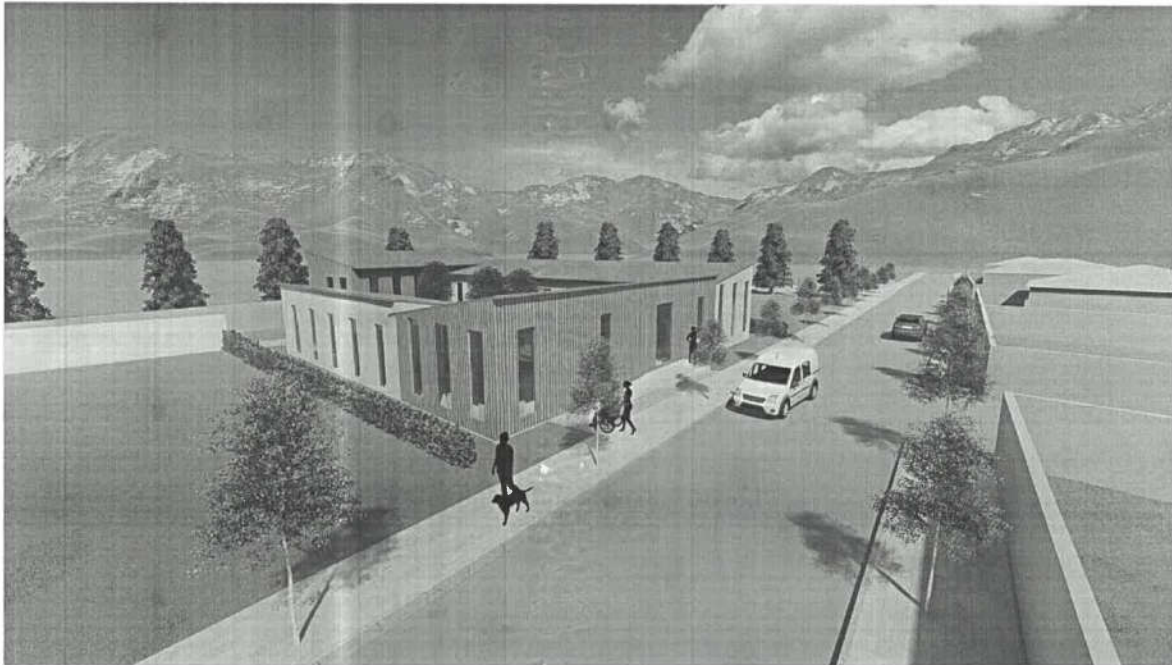


PROJEKTI ARKITEKTONIK

Objekti : QENDER MULTIFUNKSIONALE PER PERSONAT NE NEVOJE


**Vendndodhja : Bilisht, Devoll
TETOR 2020**



P.EMR KUTROU

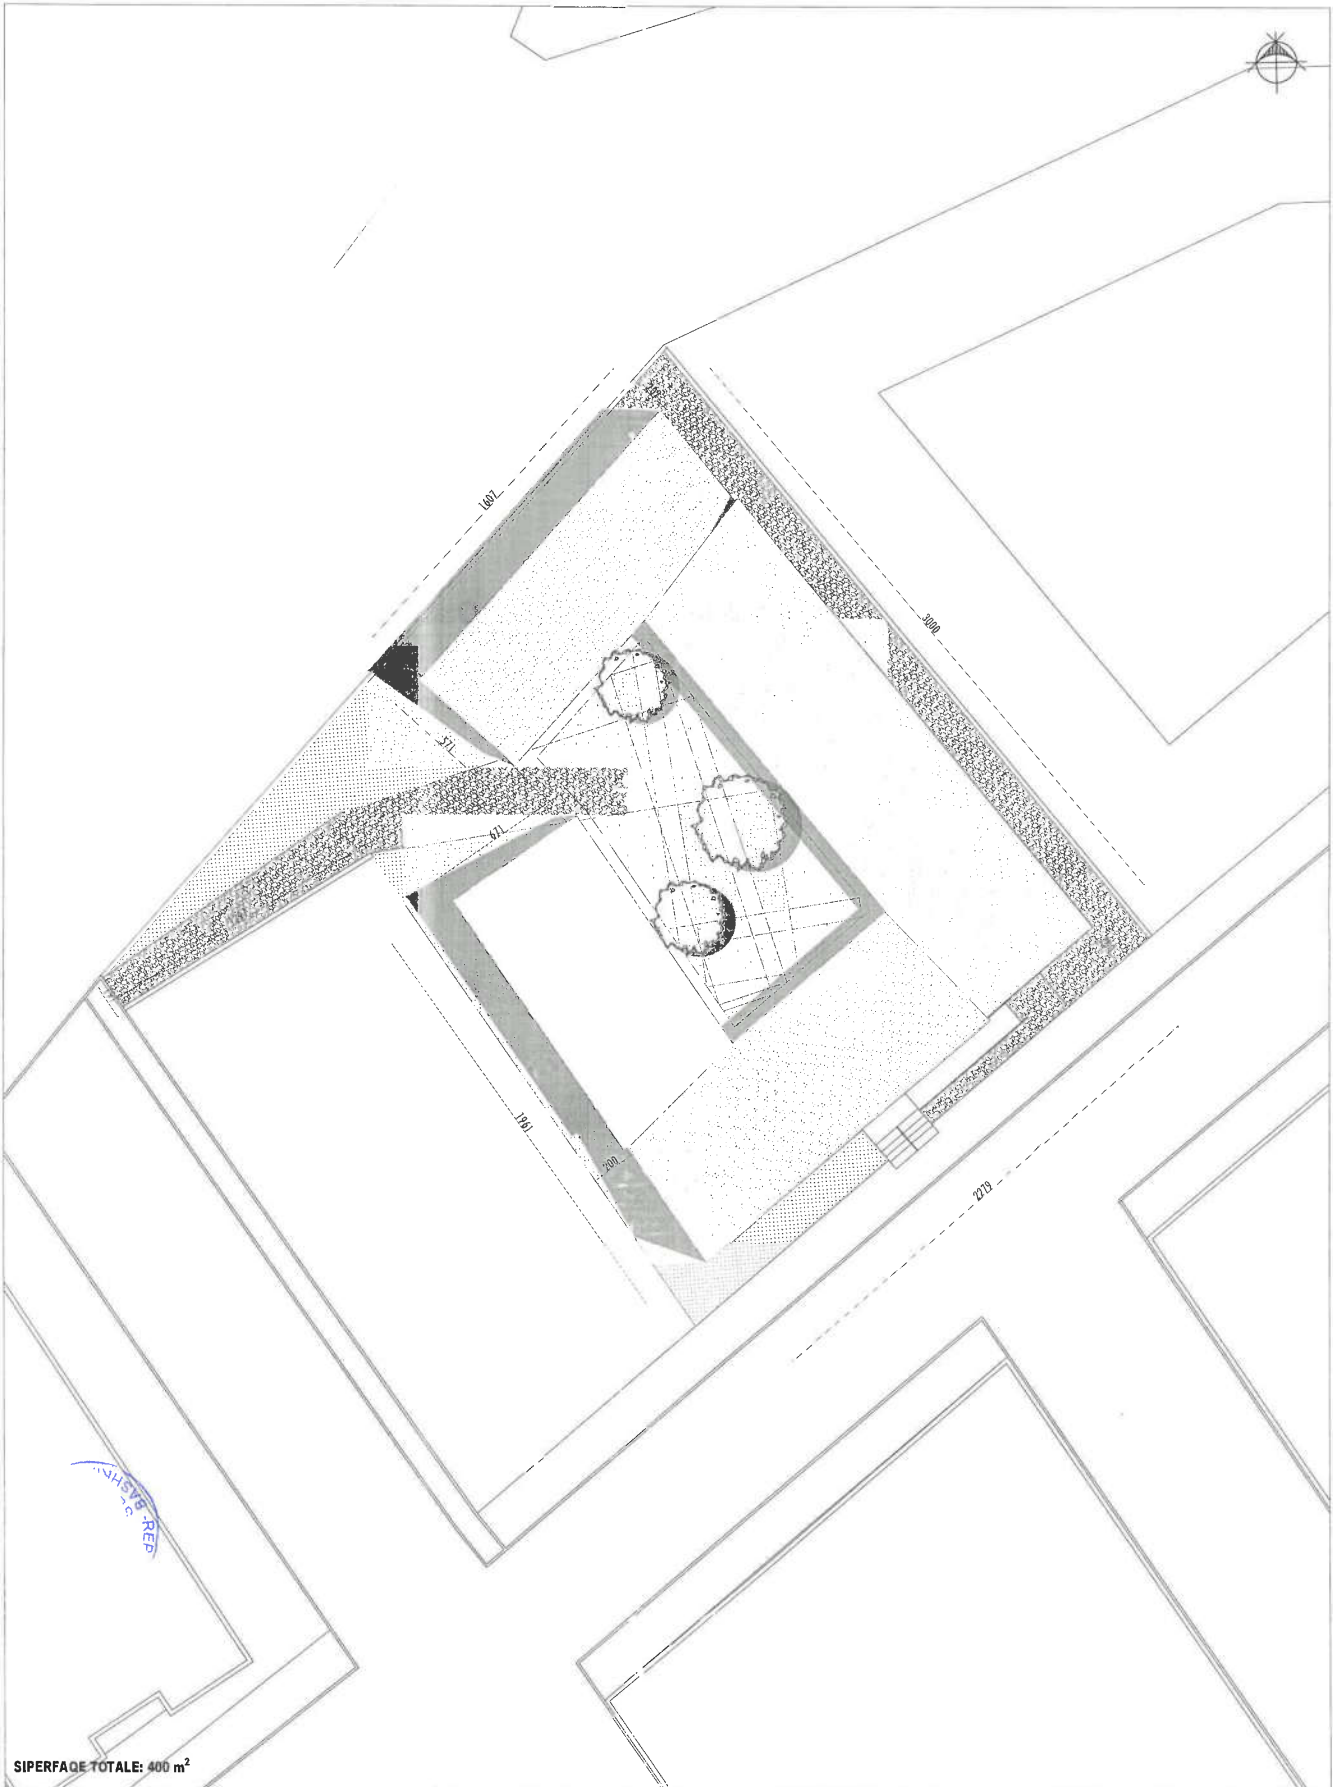

PROJEKTI: PROJEKTI ARKITEKTONIK	EMËRTIMI: PLANI I MBULESES	OBJEKTI: QENDER MULTIFUNKSIONALE PER PERSONAT NE NEVOJE	POROSITËS: BASHKIA DEVOLL	ADRESA: BILISHT, DEVOLL	PROJEKTUES: ARK. REMZI KUTROLI	SH: 1/200	NR.FLETËS: A 00
------------------------------------	-------------------------------	---	------------------------------	----------------------------	--------------------------------------	-----------	--------------------

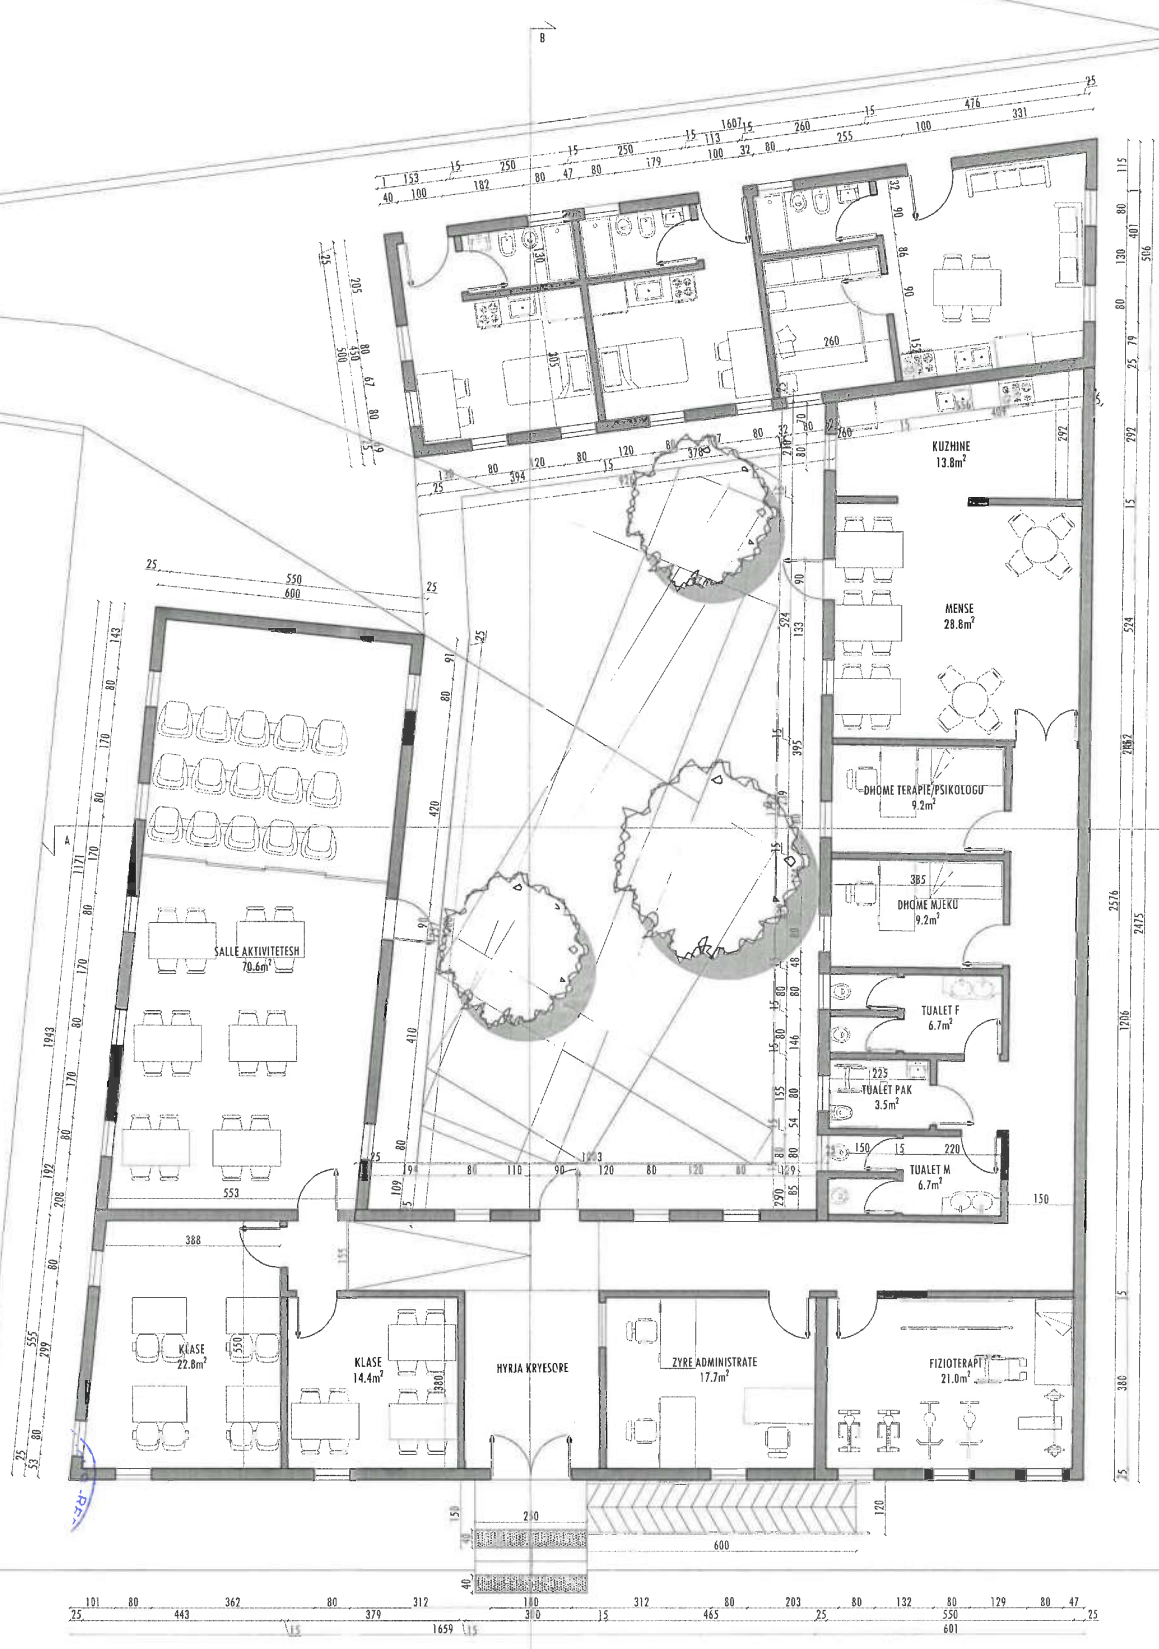

SIPERFAQE TOTALE: 400 m²

PROJEKTI:
PROJEKTI ARKITEKTONIK

EMËRTIMI:
PLANIMETRI

OBJEKTI:
QENDER MULTIFUNKSIONALE PER PERSONAT
NE NEVOJE


POROSITËS:
BASHKIA DEVOLL

ADRESA:
BILISHT, DEVOLL


PROJEKTUES:
ARK. REMZI
KUTROLLI

SH: 1/100

NR.FLETËS:
A 01

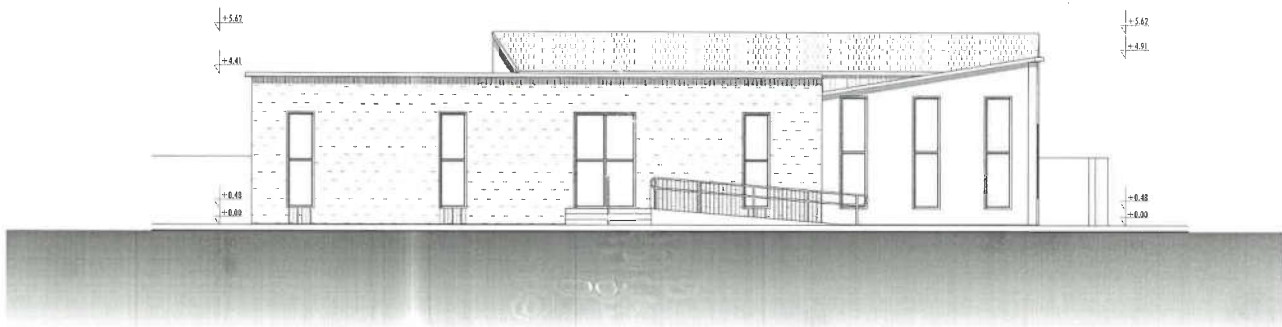


PAMJE JUGORE

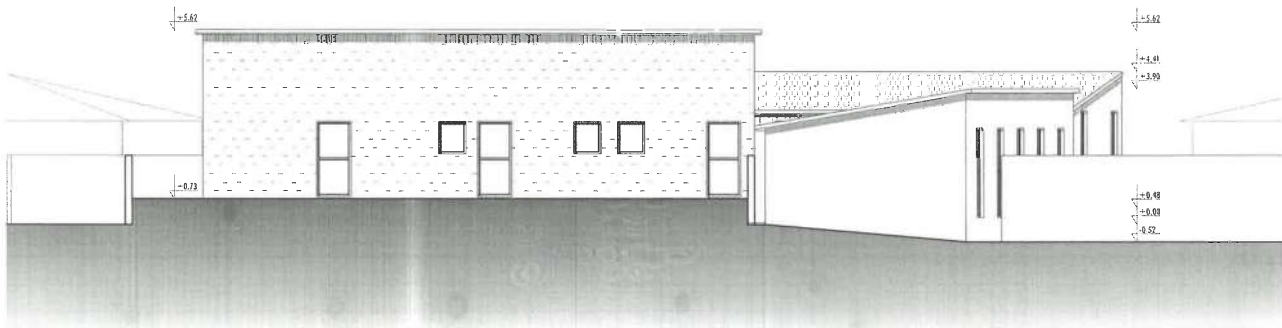


PAMJE VERIORE

PROJEKTI: PROJEKTI ARKITEKTONIK	EMËRTIMI: PAMJE JUGORE PAMJE VERIORE	OBJEKTI: QENDER MULTIFUNKSIONALE PER PERSONAT NE NEVOJE	POROSITËS: BASHKIA DEVOLL	ADRESA: BILISHT, DEVOLL	PROJEKTUES: ARK. RENZI BUTROLLI	SH: 1/100	NR.FLETËS: A 03
------------------------------------	--	--	------------------------------	----------------------------	------------------------------------	-----------	--------------------

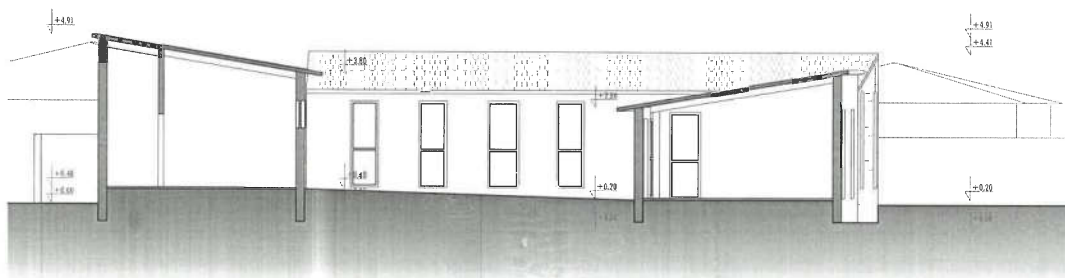


PRERJE A - A'

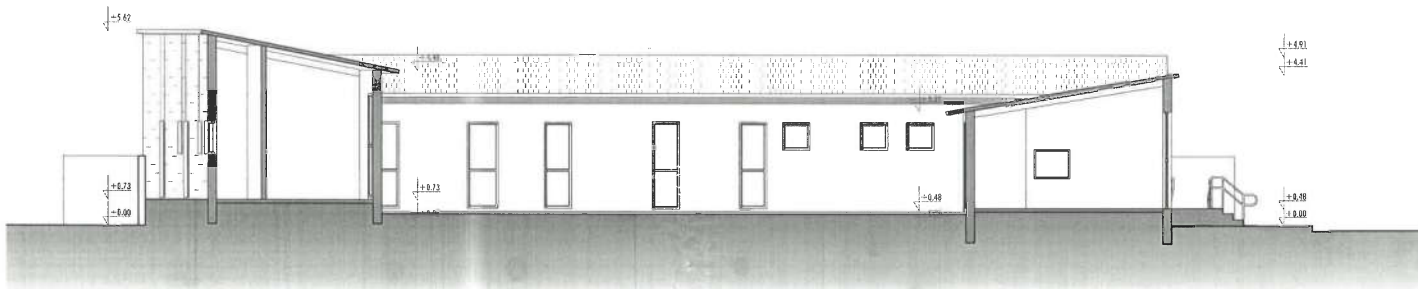

PRERJE B - B'



PROJEKTI: PROJEKTI ARKITEKTONIK	EMËRTIMI: PRERJE A - A' PRERJE B - B'	OBJEKTI: QENDER MULTIFUNKSIONALE PER PERSONAT NE NEVOJE	POROSITËS: BASHKIA DEVOLL	ADRESA: BILISHT, DEVOLL	PROJEKTUES: ARK. REMZI KUTBOLLI	SH: 1/100	NR.FLETËS: A 04
------------------------------------	---	--	------------------------------	----------------------------	------------------------------------	-----------	--------------------

PR. BASHKIA

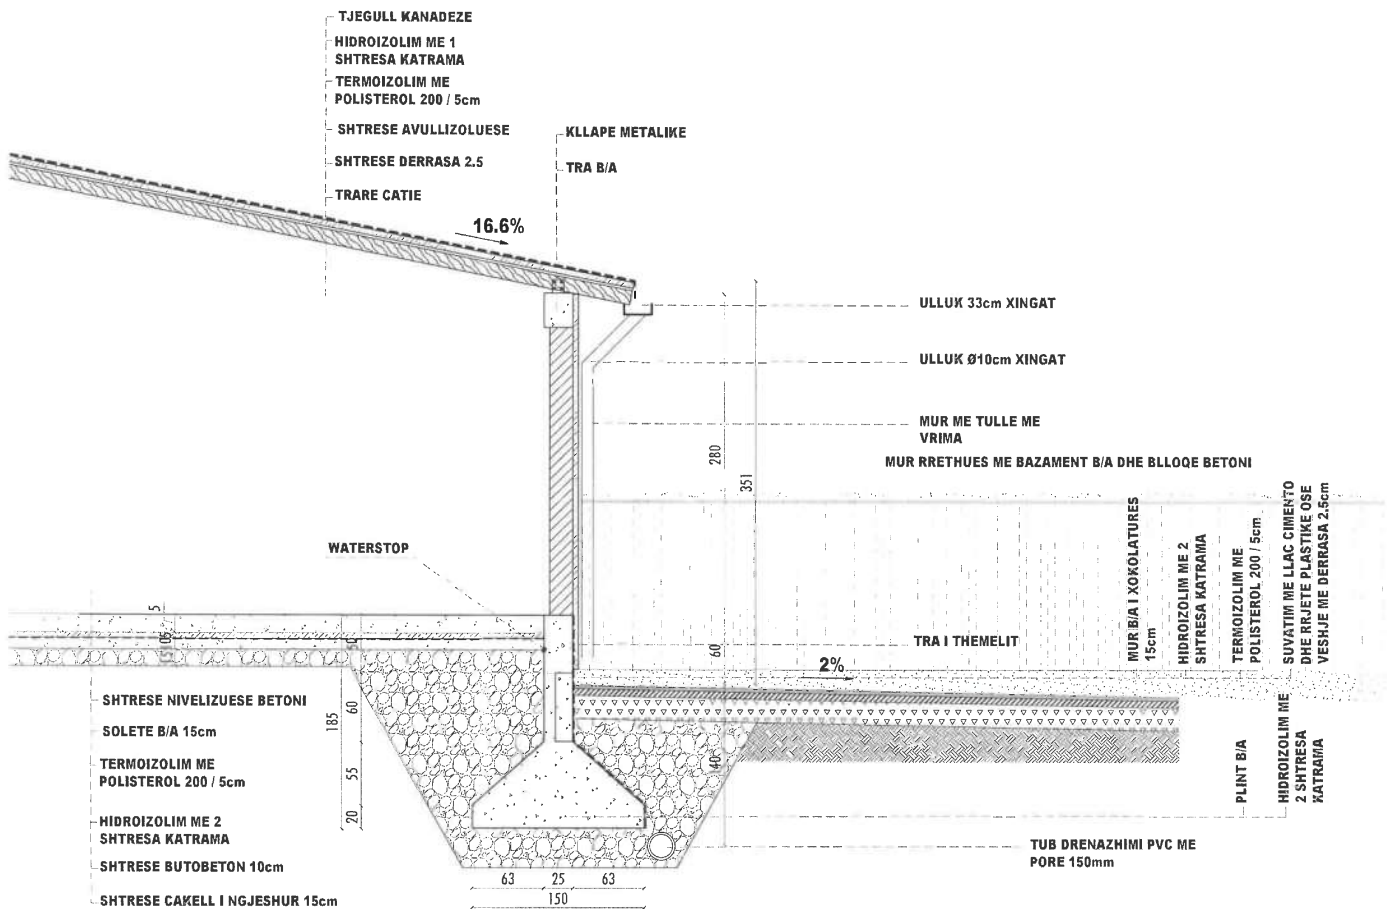

PROJEKTI: PROJEKTI ARKITEKTONIK	EMËRTIMI: PRERJE TOKE QIELL	OBJEKTI: QENDER MULTIFUNKSIONALE PER PERSONAT NE NEVOJE	POROSITËS: BASHKIA DEVOLL	ADRESA: BILISHT, DEVOLL	PROJEKTUES: ARK. RENZI KUTROLLI	SH: 1/30	NR.FLETËS: A 05
------------------------------------	--------------------------------	--	------------------------------	----------------------------	------------------------------------	----------	--------------------



BASHKIA E DEVOLLIT

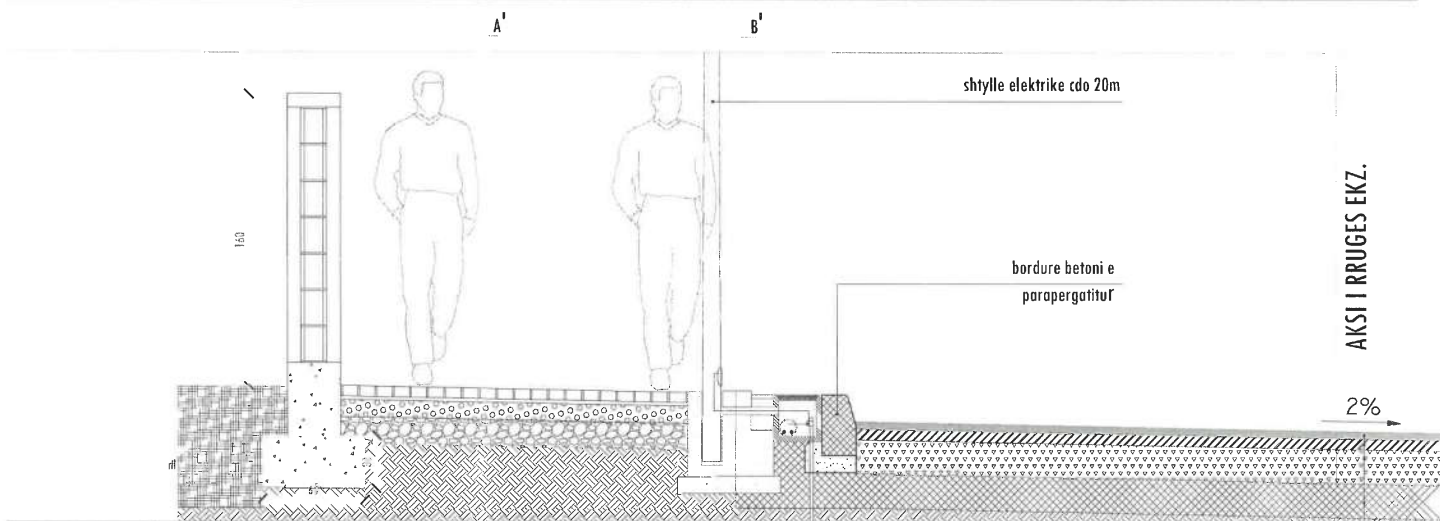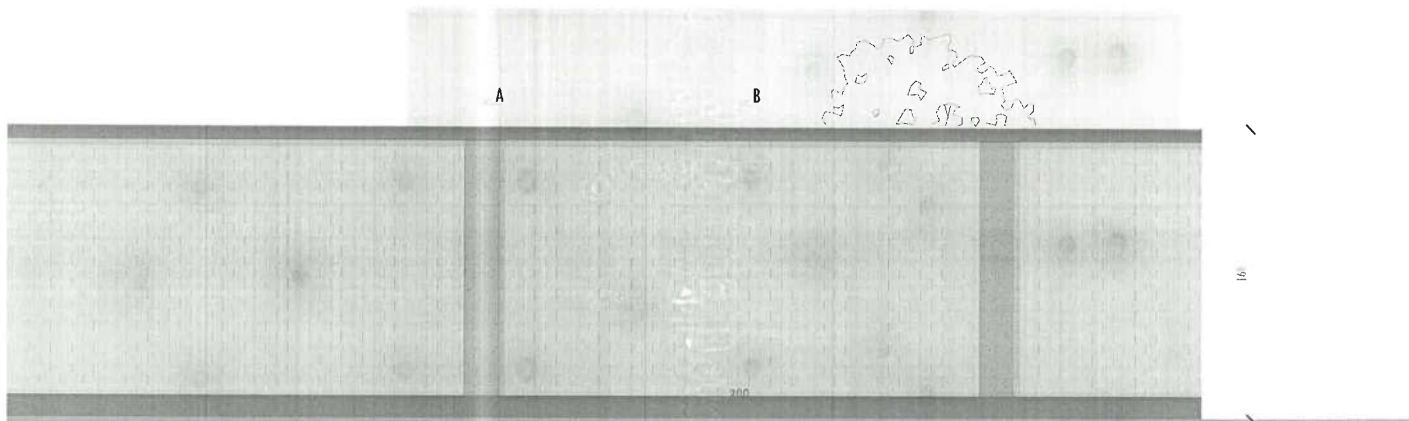


AKSI I RRUGES EKZ.

2%

PROJEKTI: PROJEKTI ARKITEKTONIK	EMËRTIMI: PAMJE & PRERJE E MURIT RRUGËS	OBJEKTI: QENDER MULTIFUNKSIONALE PER PERSONAT NE NEVOJE	POROSITËS: BASHKIA DEVOLL	ADRESA: BILISHT, DEVOLL	PROJEKTUES: ARK. REMZI KUTROLLI	SH: 1/20	NR.FLETËS: A 06
------------------------------------	---	--	------------------------------	----------------------------	------------------------------------	----------	--------------------

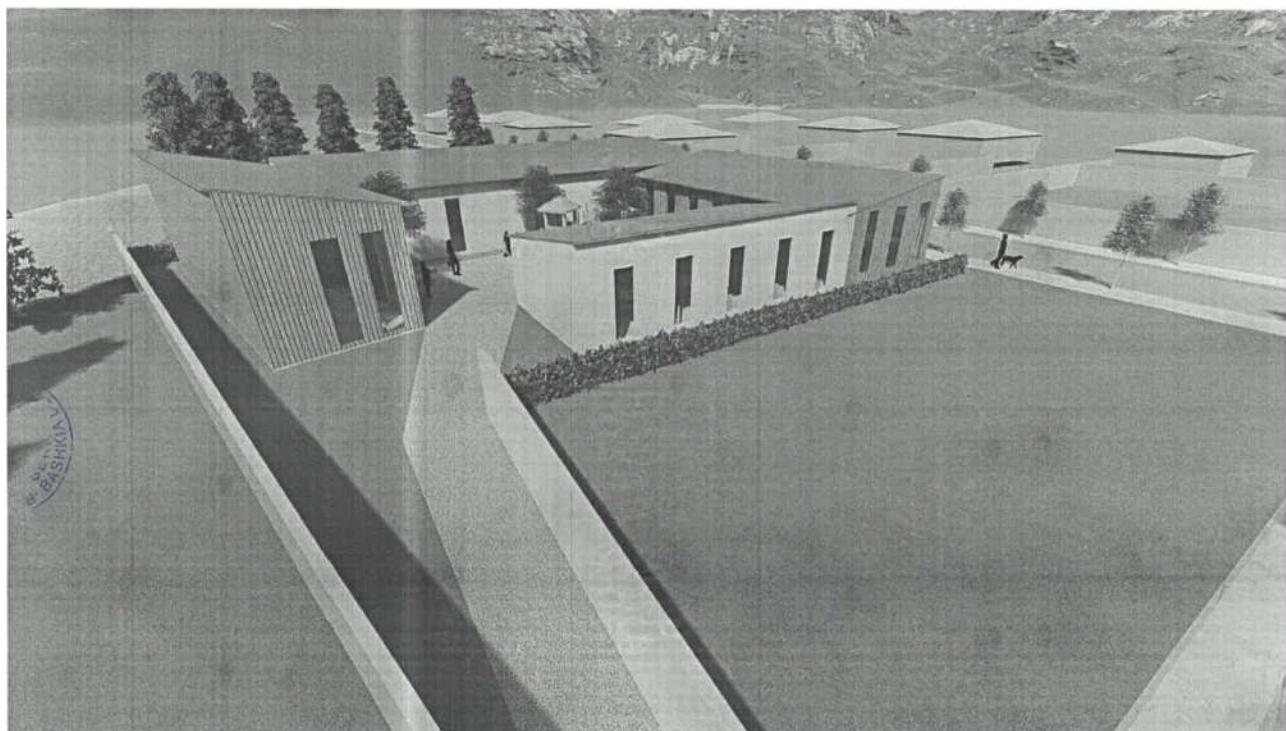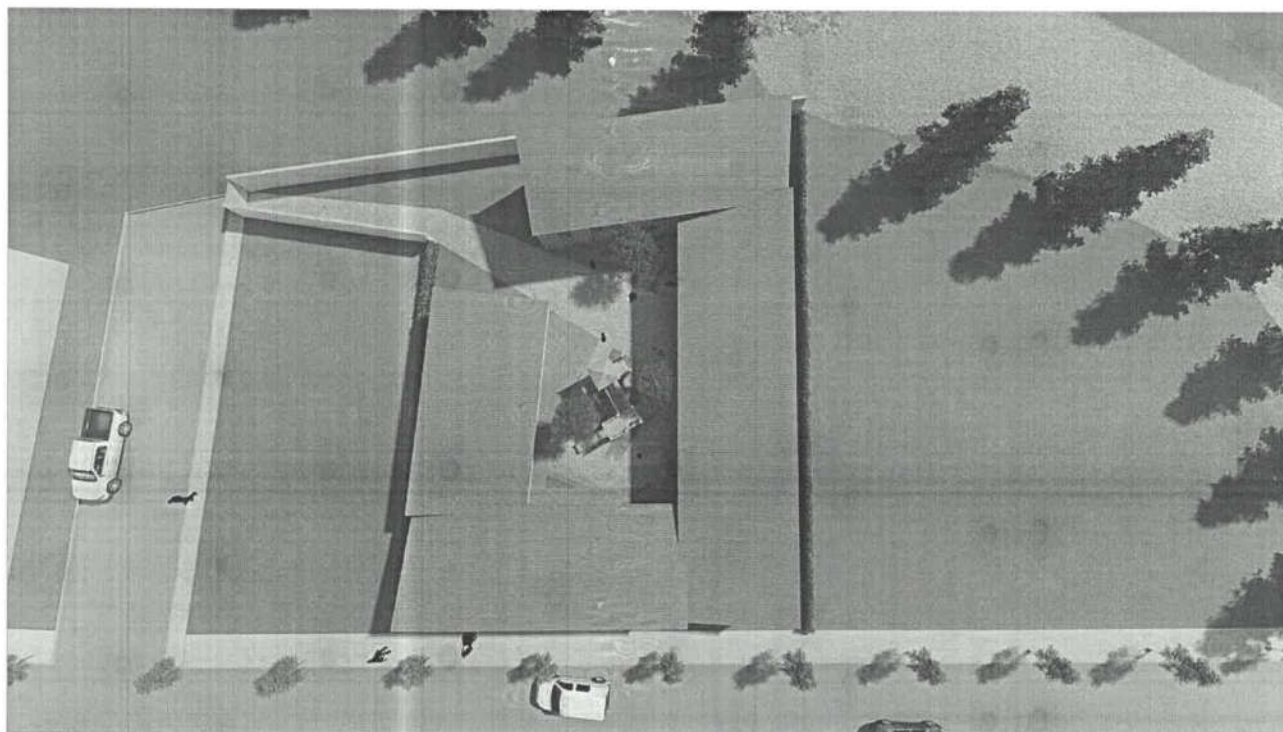

PROJEKTI: PROJEKTI ARKITEKTONIK	EMËRTIMI: PAMJE 3D	OBJEKTI: QENDER MULTIFUNKSIONALE PER PERSONAT NE NEVOJE	POROSITËS: BASHKIA DEVOLL	ADRESA: BILISHT, DEVOLL	PROJEKTUES: ARK. REMZI KUTROLLI	NR.FLETËS: A 07
------------------------------------	-----------------------	---	------------------------------	----------------------------	---------------------------------------	--------------------

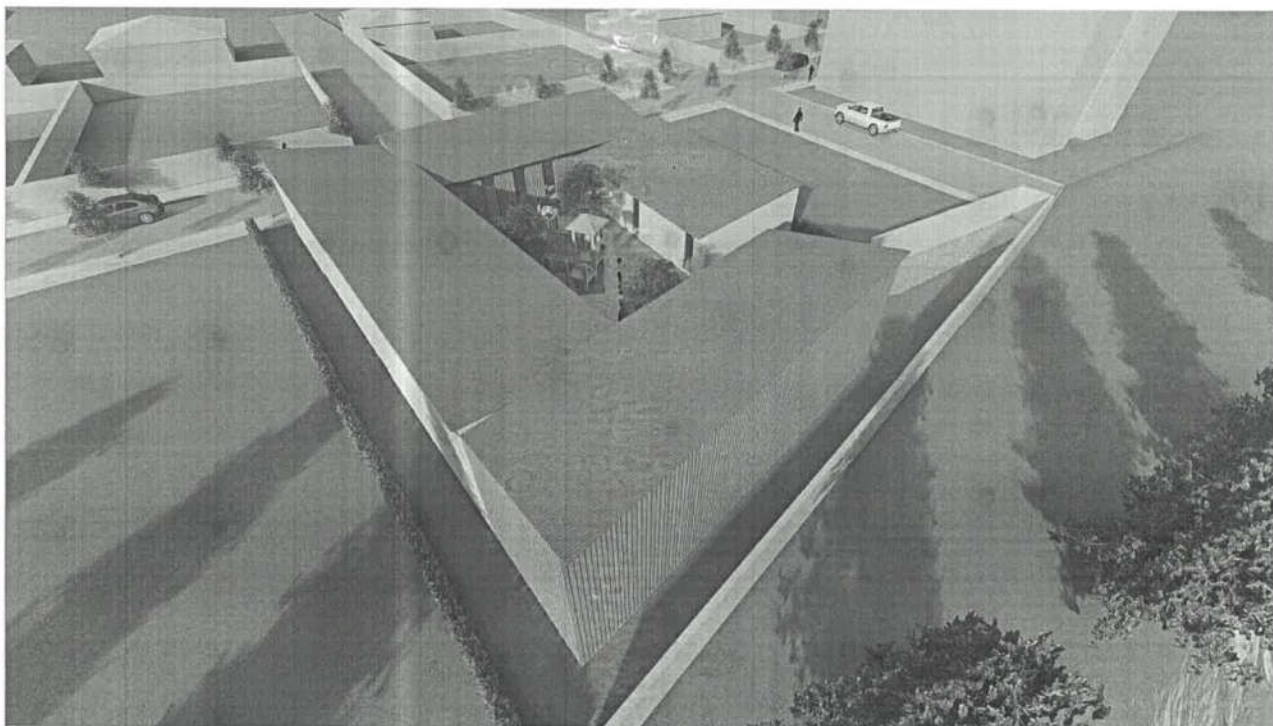

PROJEKTI: PROJEKTI ARKITEKTONIK	EMËRTIMI: PAMJE 3D	OBJEKTI: QENDER MULTIFUNKSIONALE PER PERSONAT NE NEVOJE	POROSITËS: BASHKIA DEVOLL	ADRESA: BILISHT, DEVOLL	PROJEKTUES: ARK, REMZI KUTROLI	NR.FLETËS: A 08
------------------------------------	-----------------------	---	------------------------------	----------------------------	--------------------------------------	--------------------