



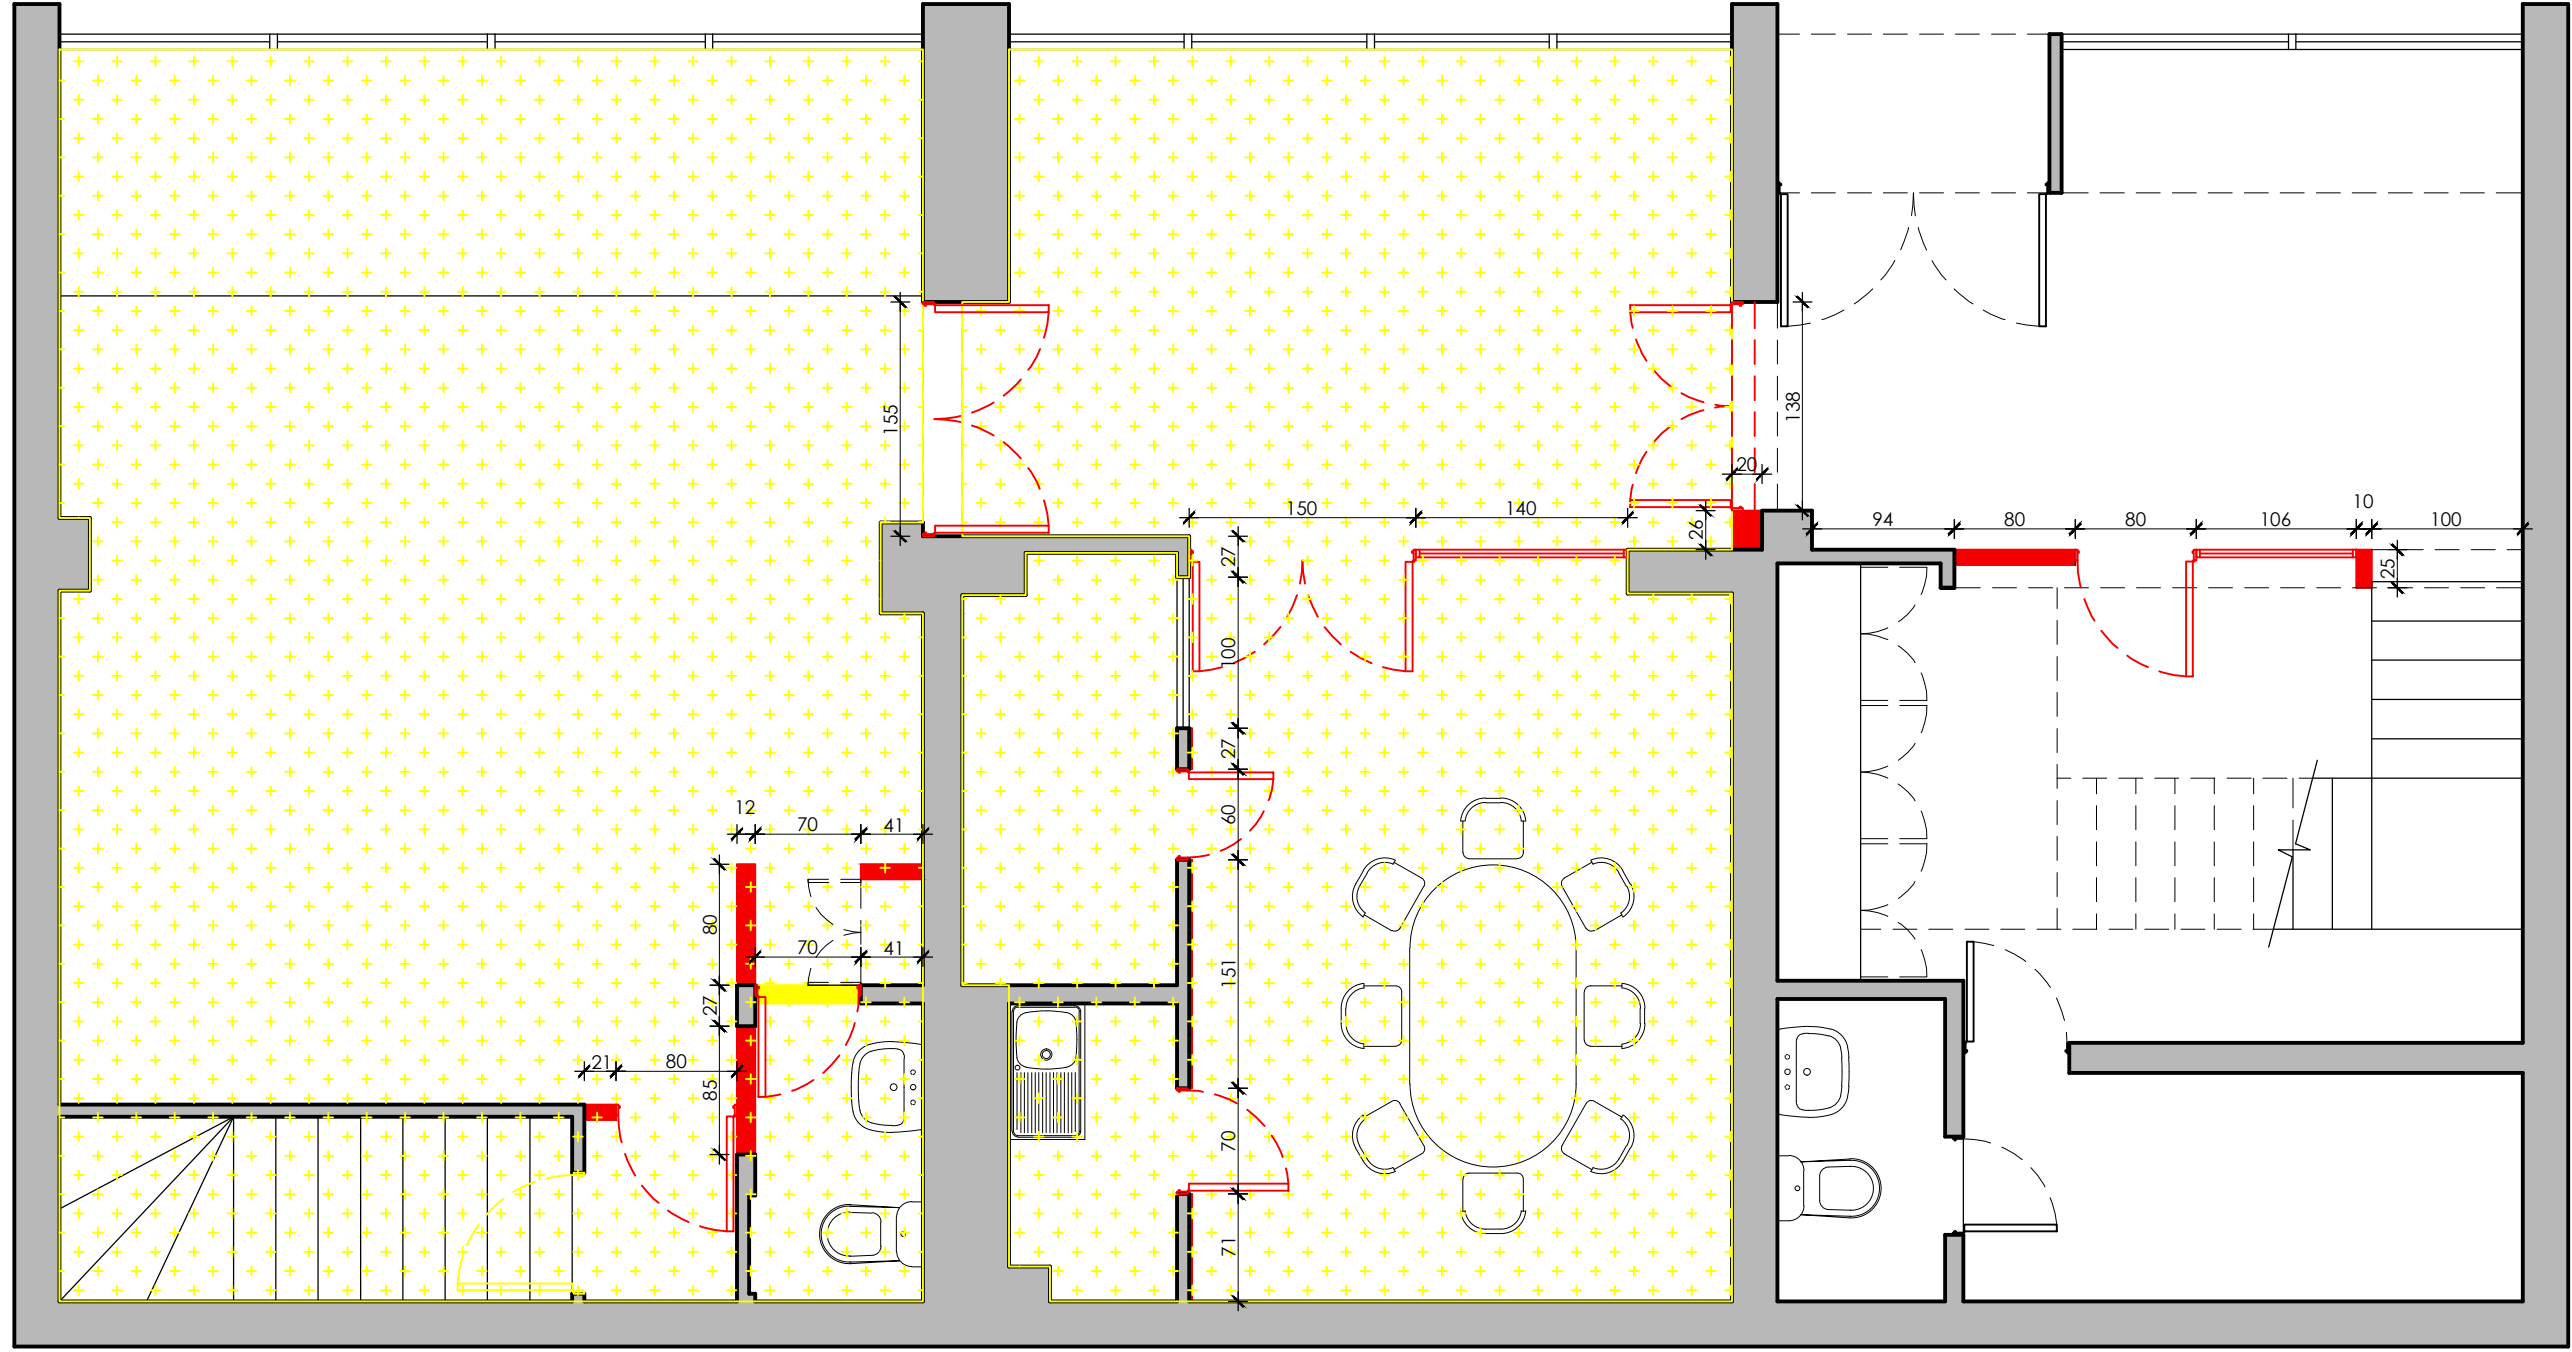


SE CONSTRUYE SE RETIRA CIELO FALSO METÁLICO
SE DEMUELE

PLANTA CONSTRUCCIÓN - DEMOLICIÓN
ESC. 1:50

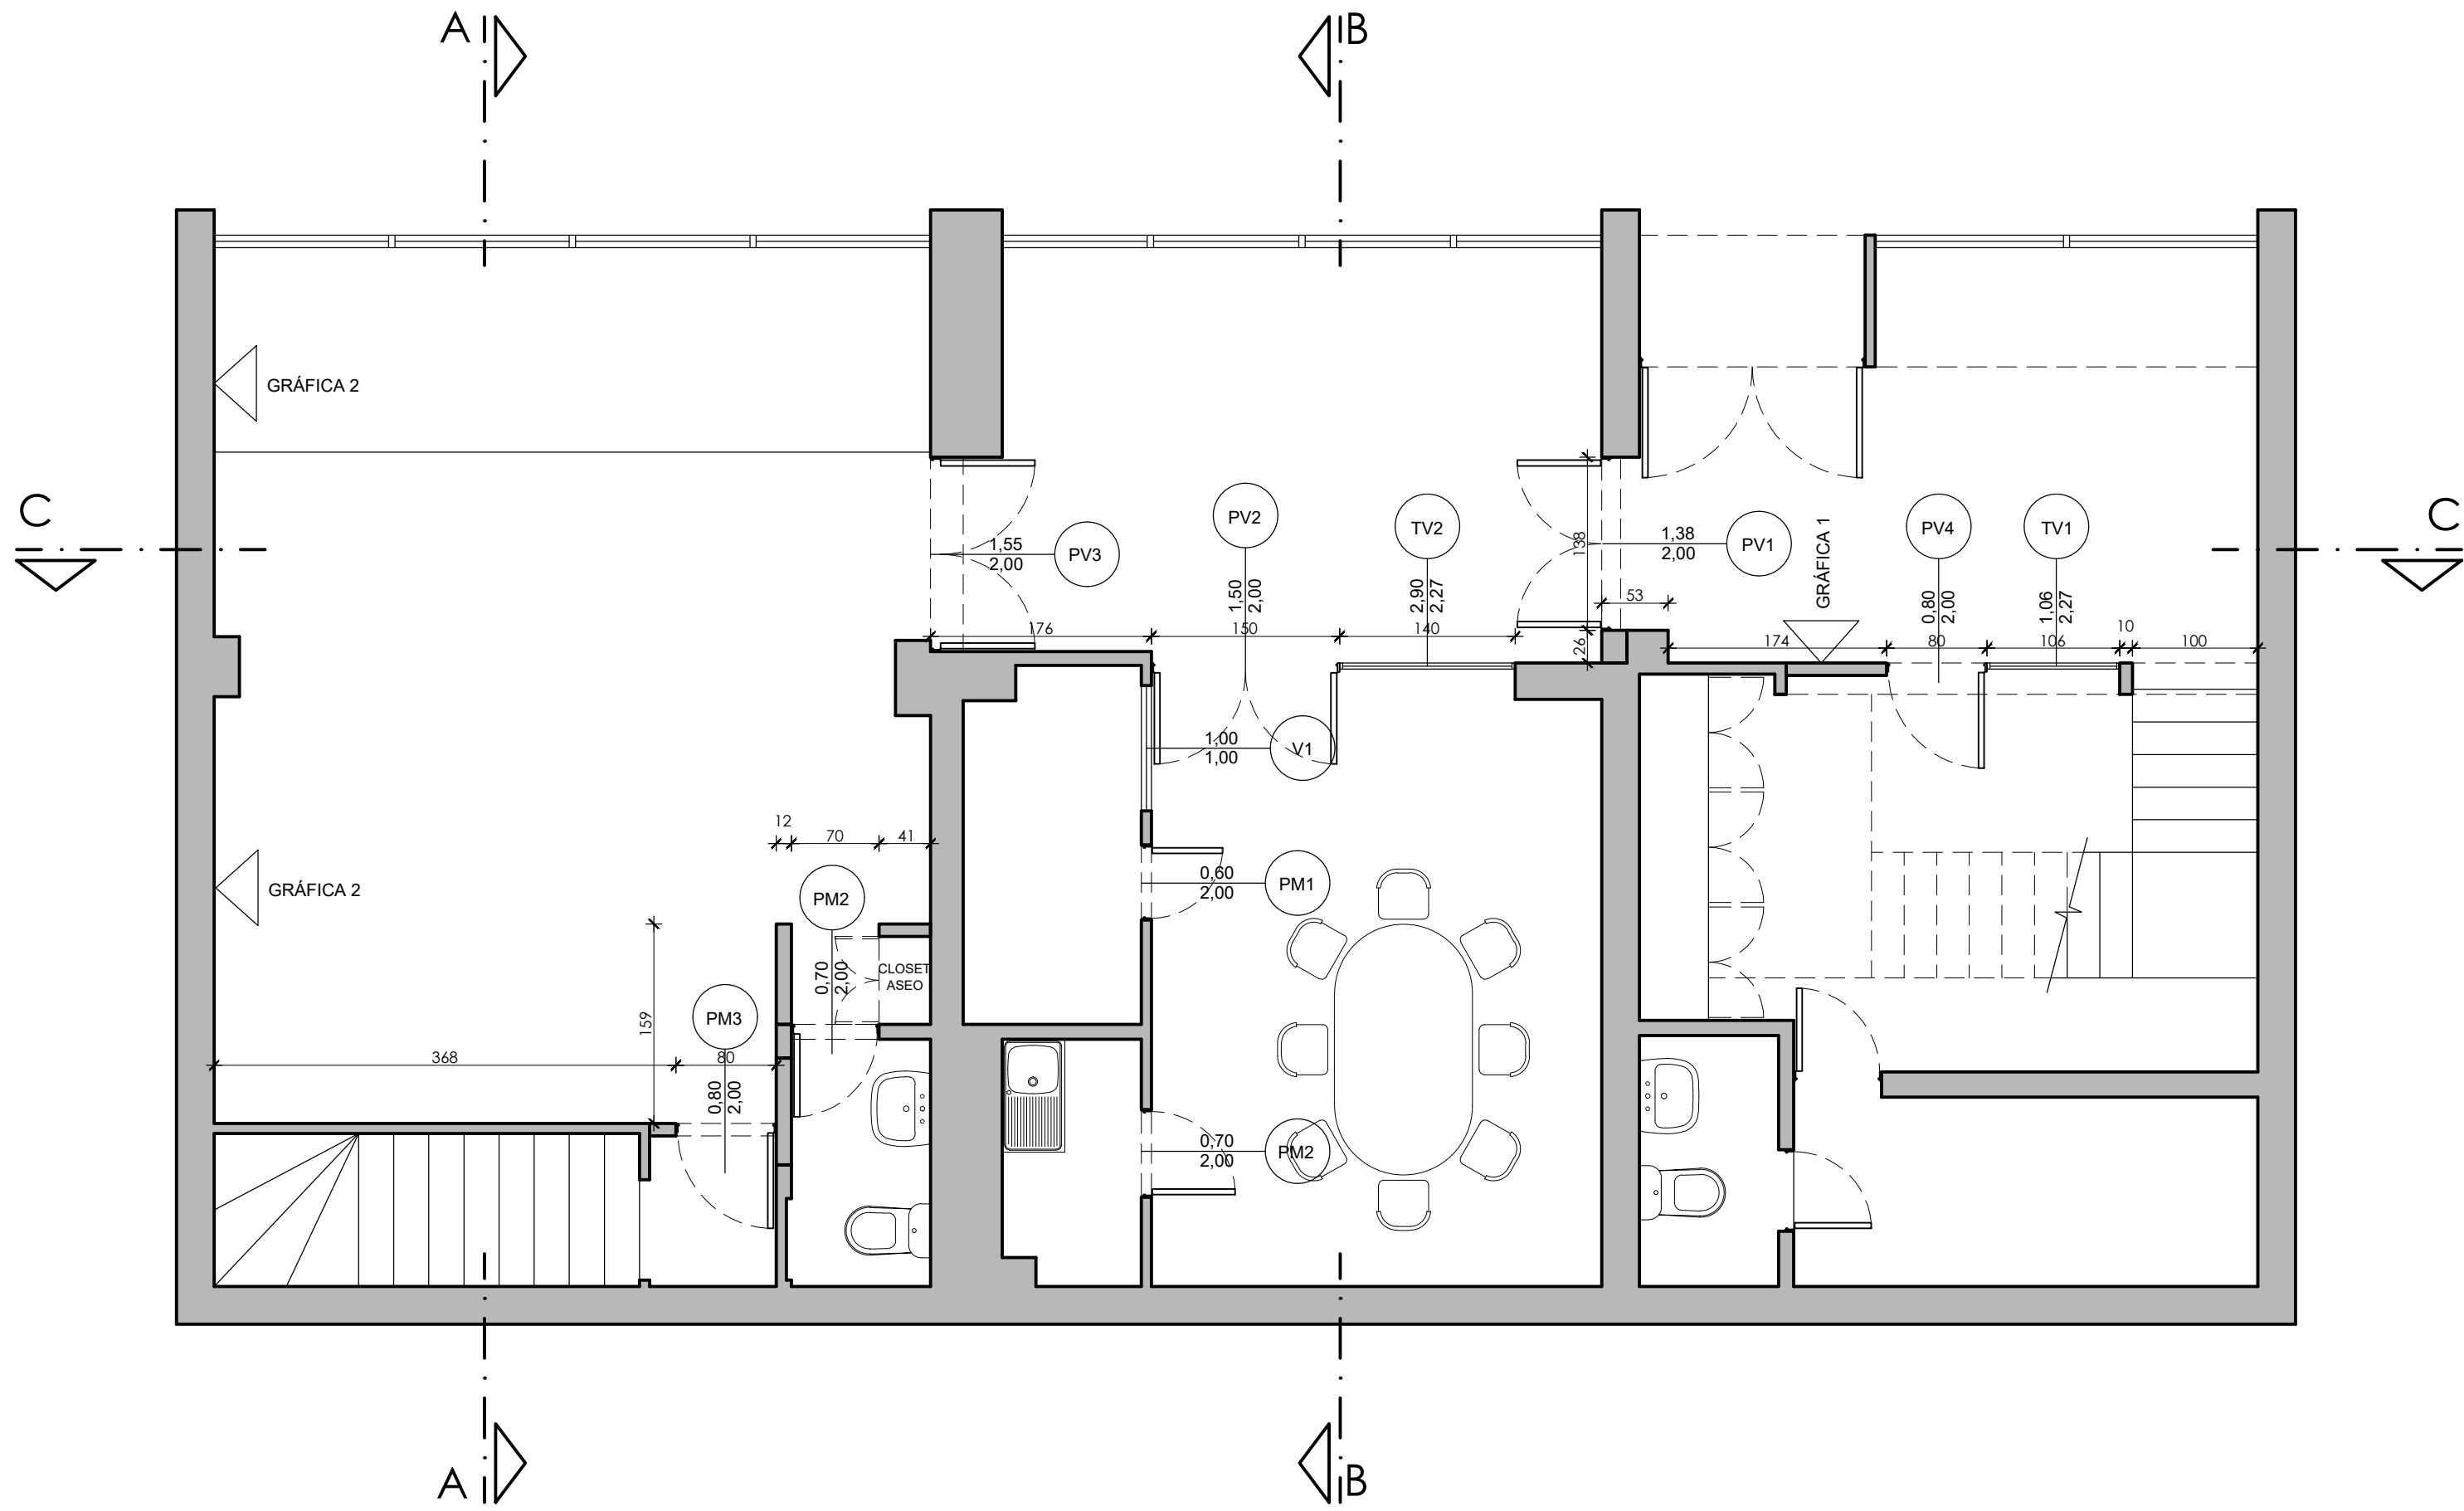


PLANTA DE PUERTAS Y TABIQUES VIDRIADOS
ESC. 1:50

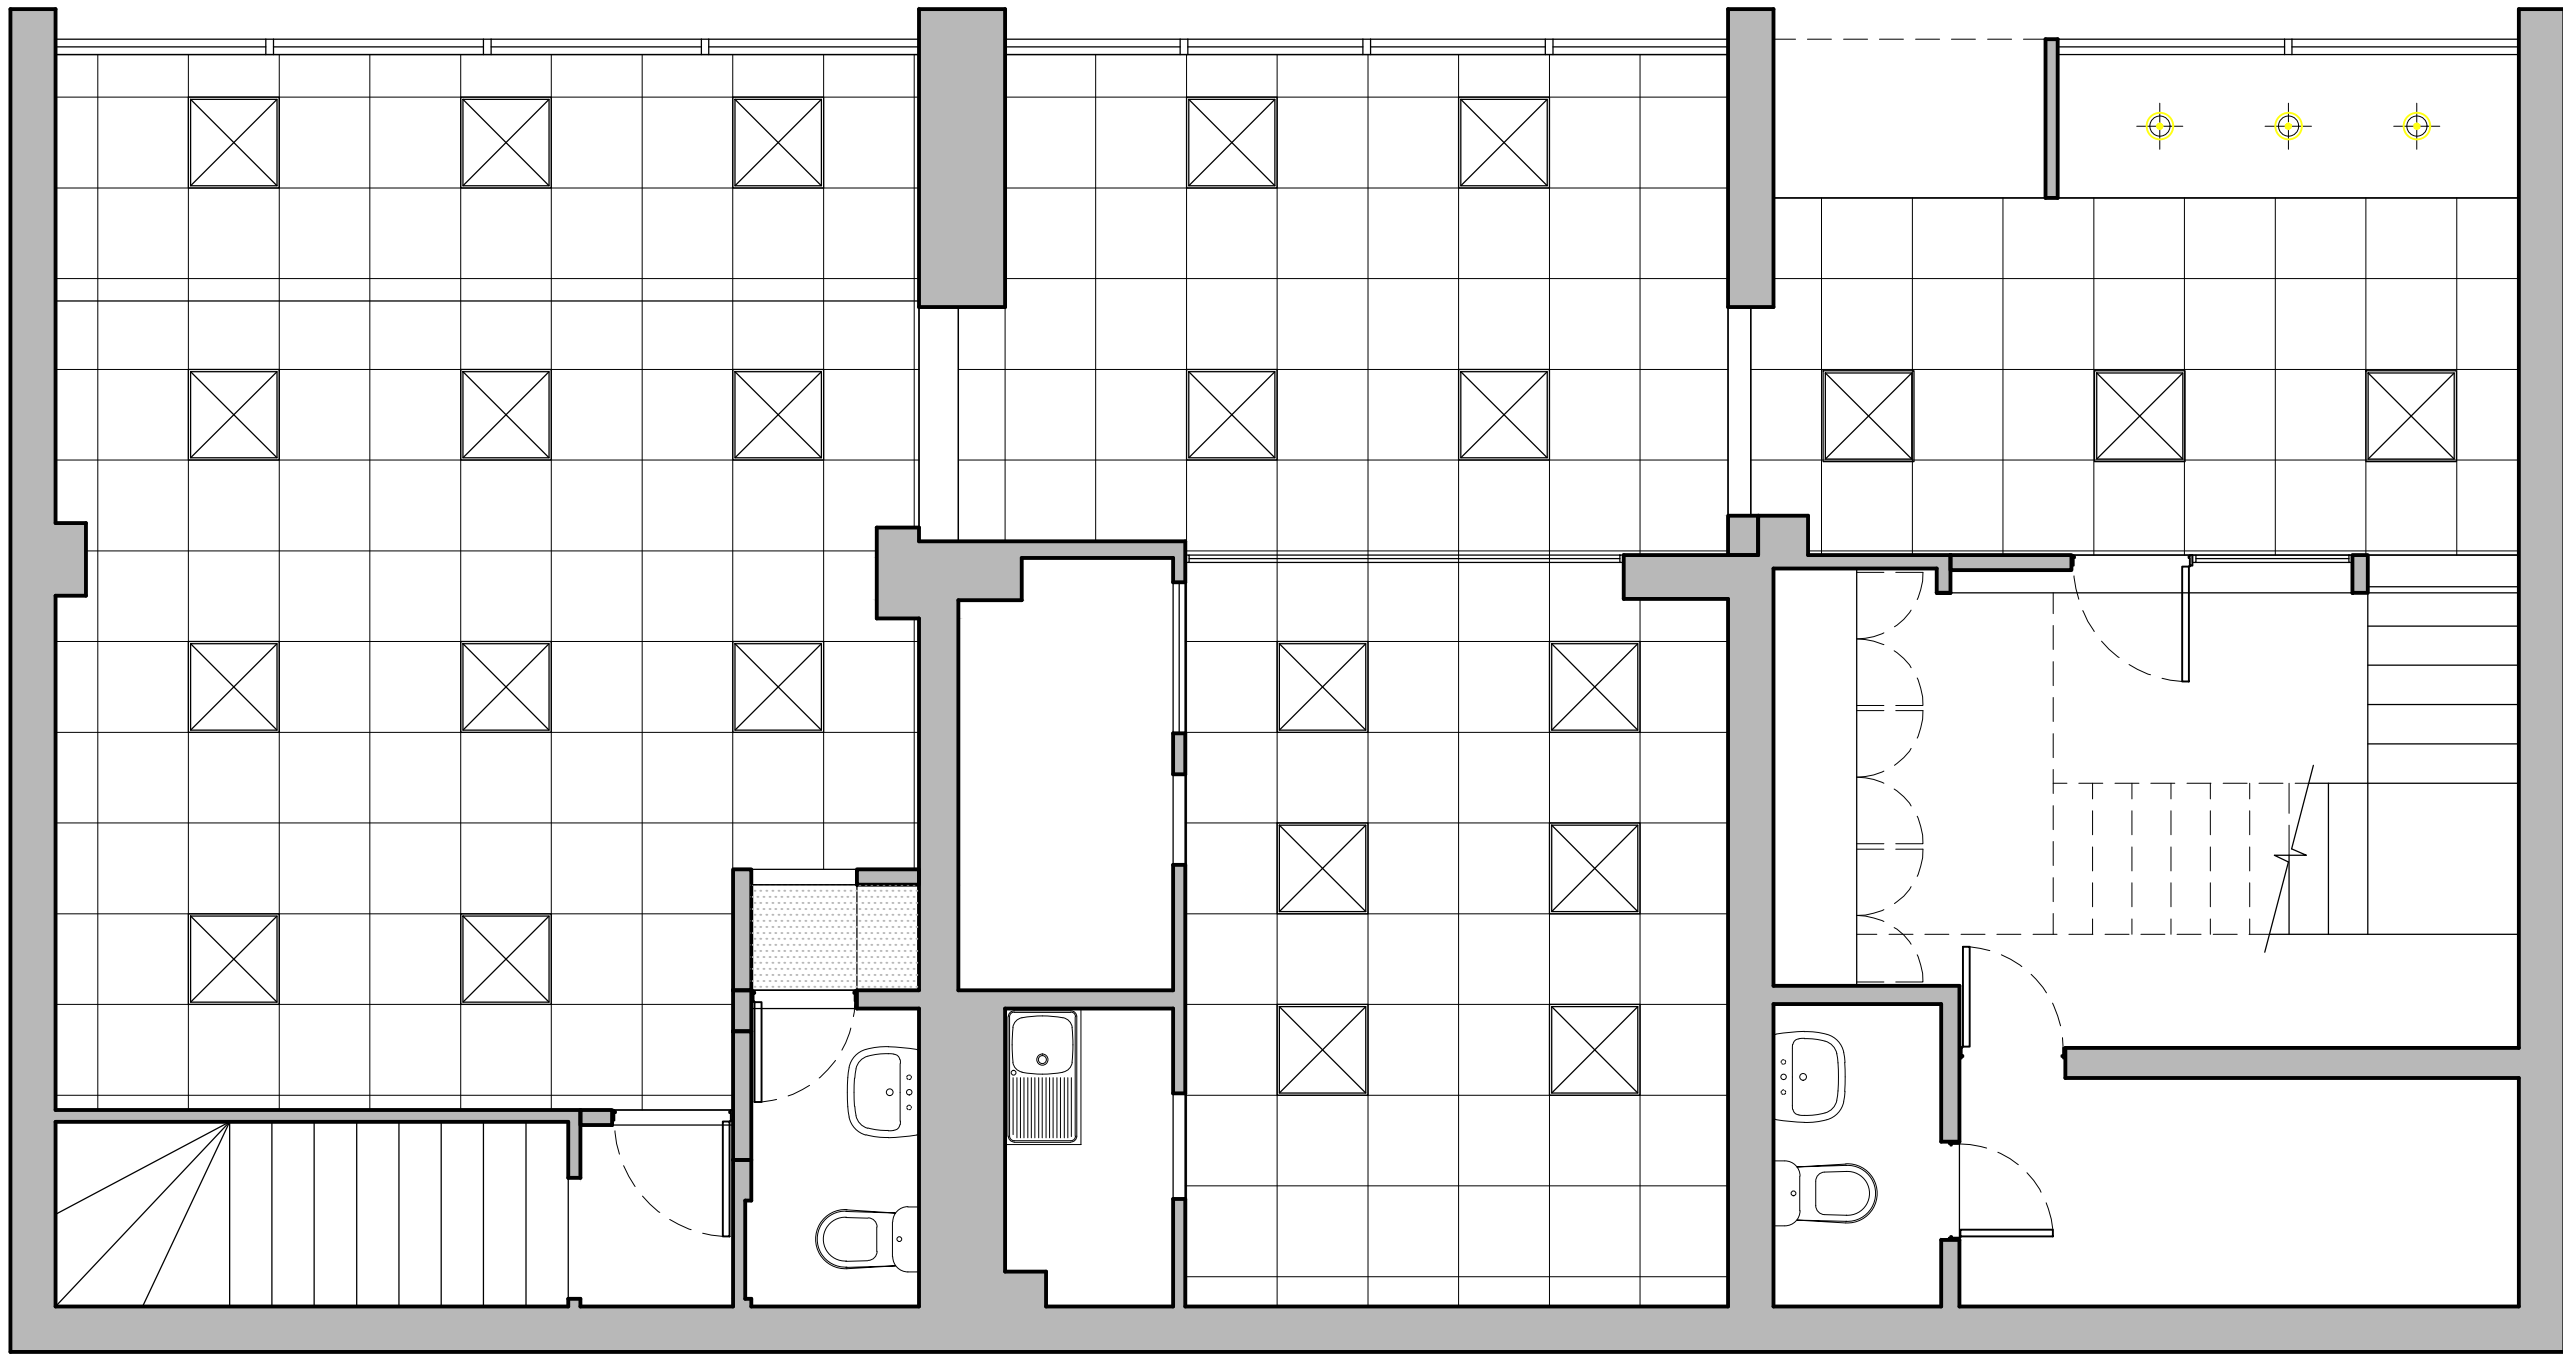


CIELO FALSO CON PREFILERÍA REHUNDIDA PANEL LED 48 W DE 60x60 cm
CIELO VOLCANITA 10 mm FOCO LED EMBUTIDO 18W 4000k Ø22,5 cm


PLANTA DE CIELO E ILUMINACIÓN
ESC. 1:50

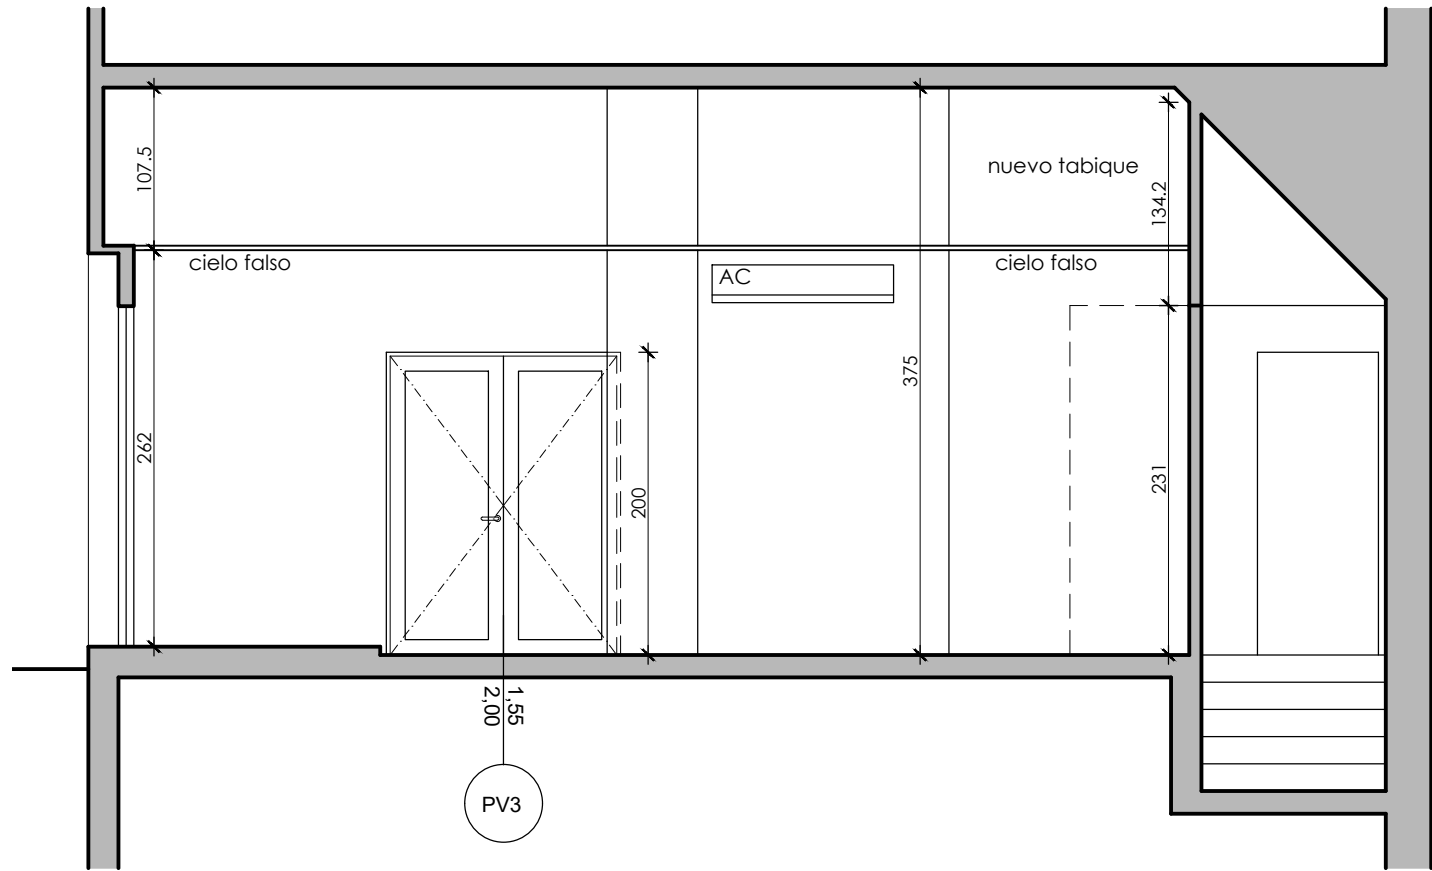



CORTE A-A
ESC. 1:50

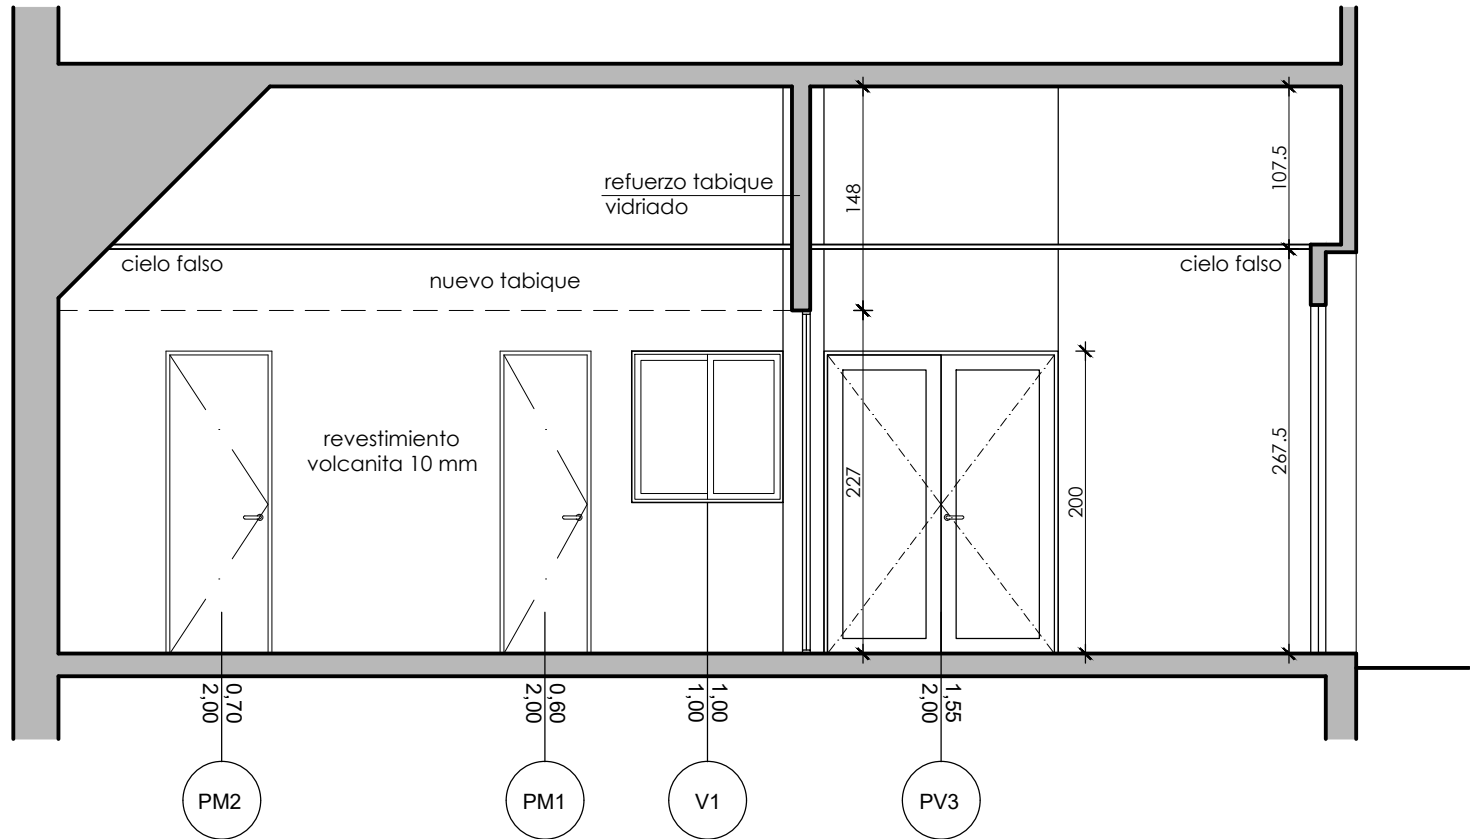


CORTE B-B
ESC. 1:50

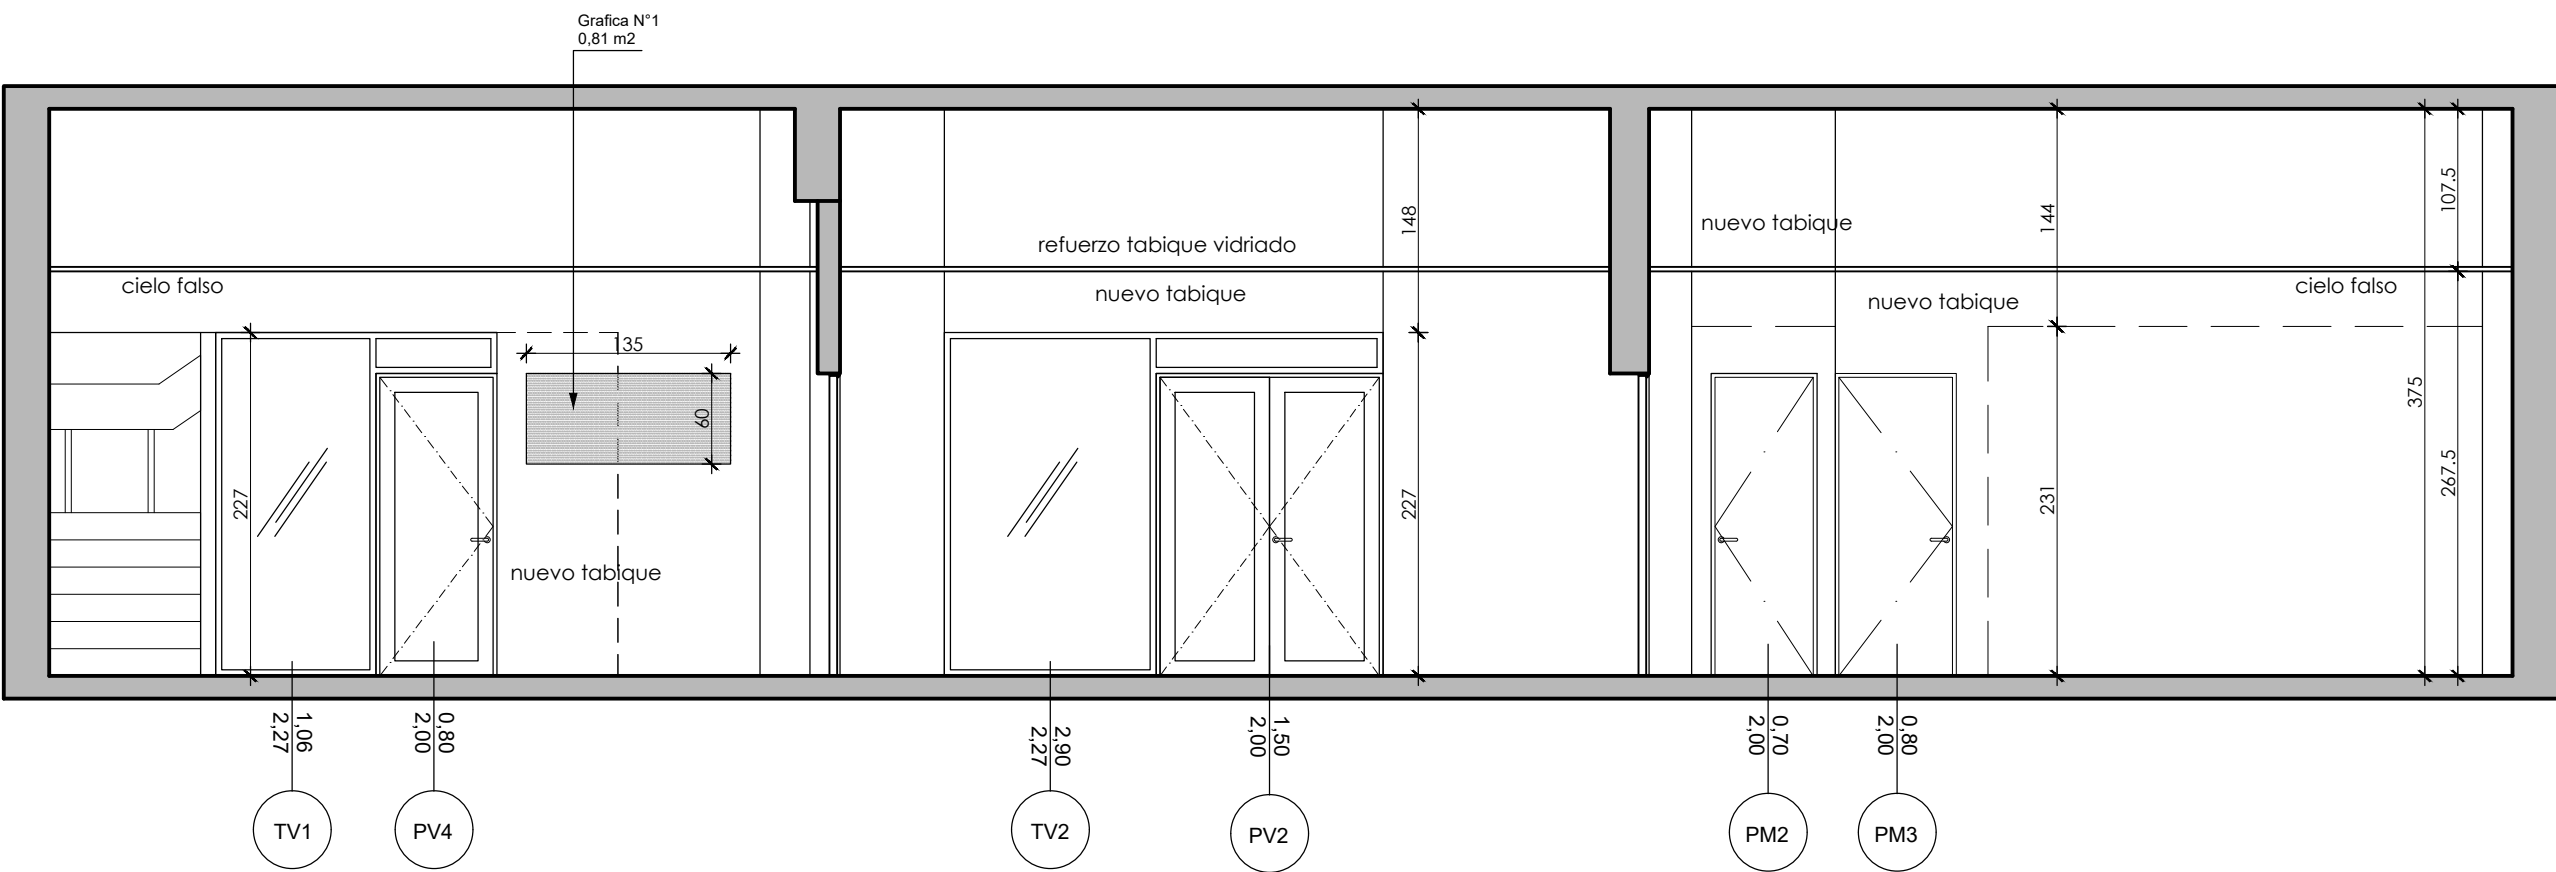


CORTE C-C
ESC. 1:50

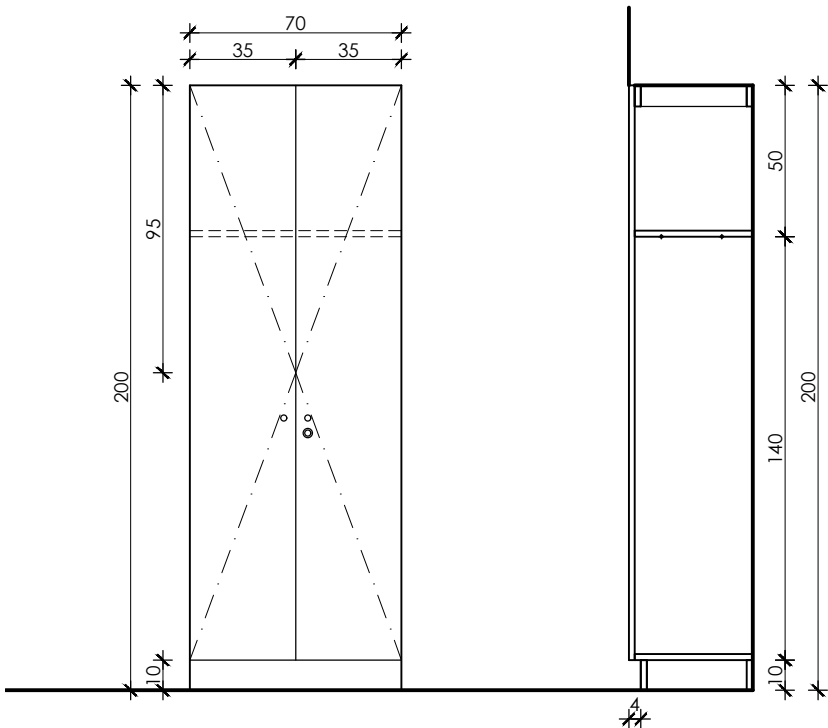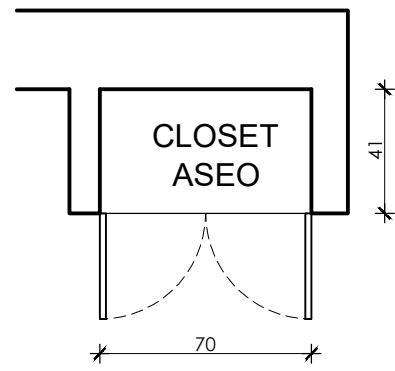


DETALLE CLOSET ASEO
ESC. 1:25

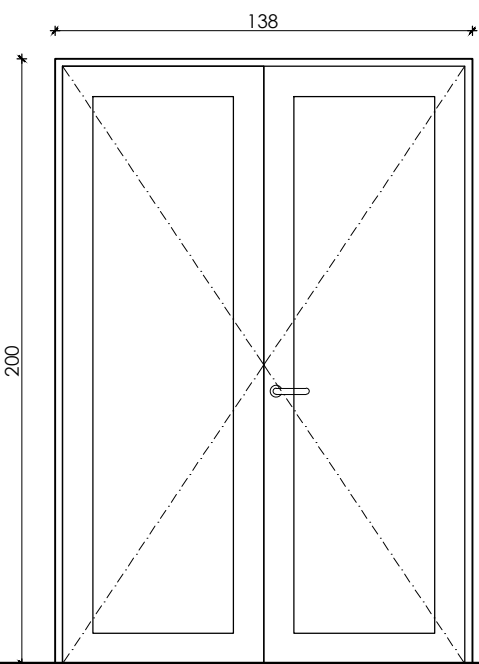


PV1
PUERTA VIDRIADA
ALUMINIO LÍNEA XELENTIA 43
COLOR BRONCE
CON BRAZO HIDRÁULICO

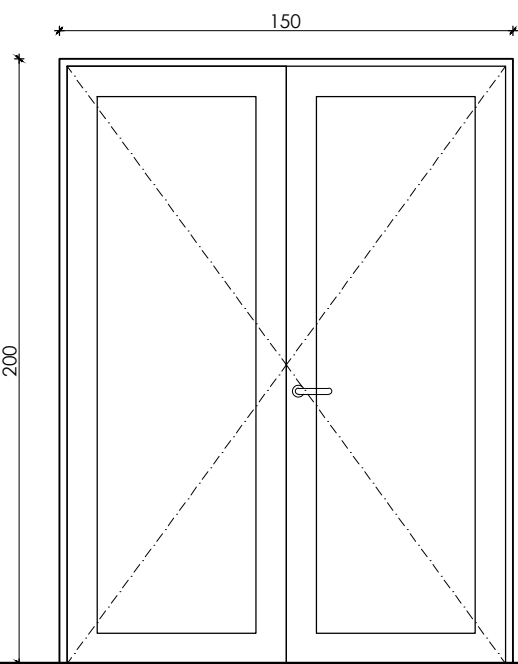


PV2
PUERTA VIDRIADA
ALUMINIO LÍNEA XELENTIA 43
COLOR BRONCE
CON BRAZO HIDRÁULICO

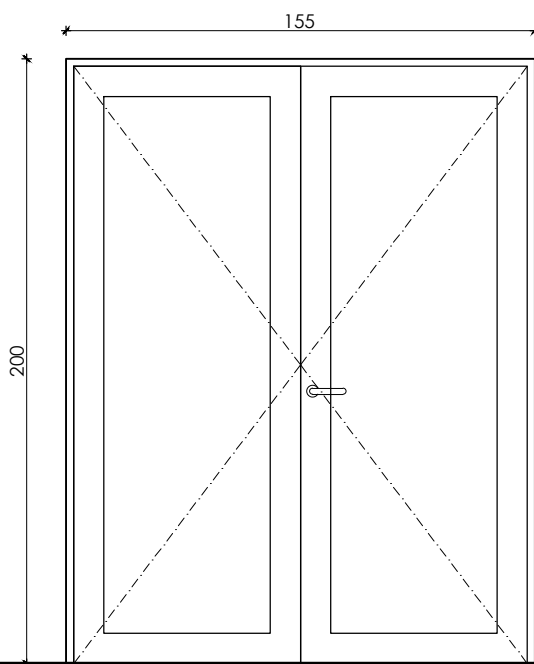


PV3
PUERTA VIDRIADA
ALUMINIO LÍNEA XELENTIA 43
COLOR BRONCE
CON BRAZO HIDRÁULICO

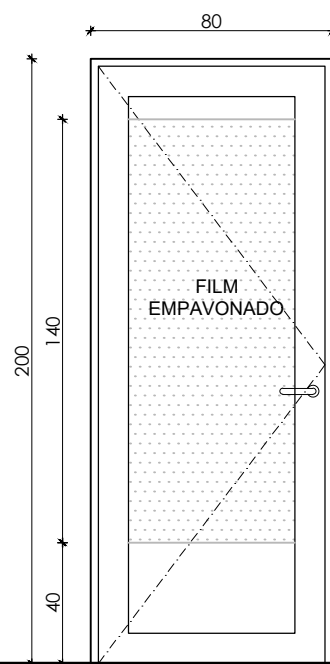


PV4
PUERTA VIDRIADA
ALUMINIO LÍNEA XELENTIA 43
COLOR BRONCE

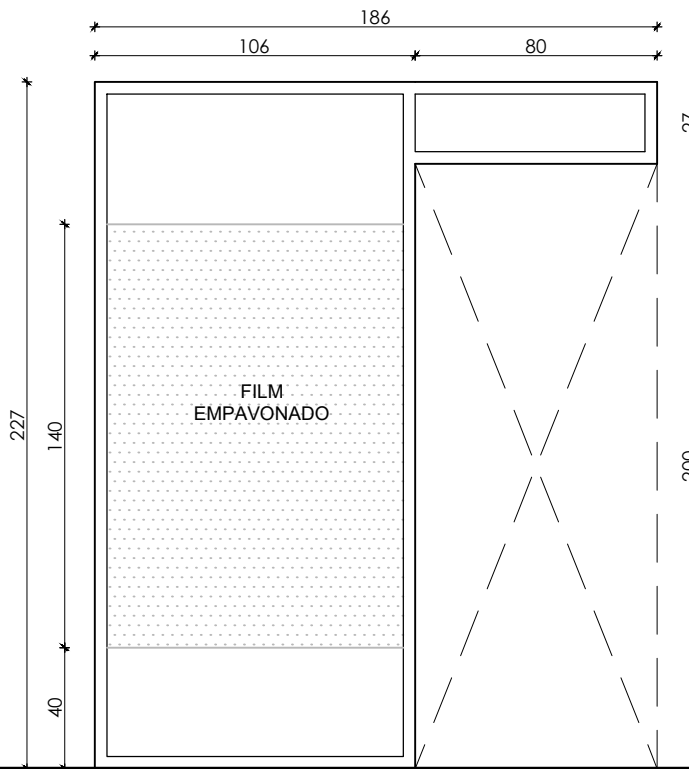

TV1
TABIQUE VIDRIADO
ALUMINIO LÍNEA
XELENTIA 43
COLOR BRONCE

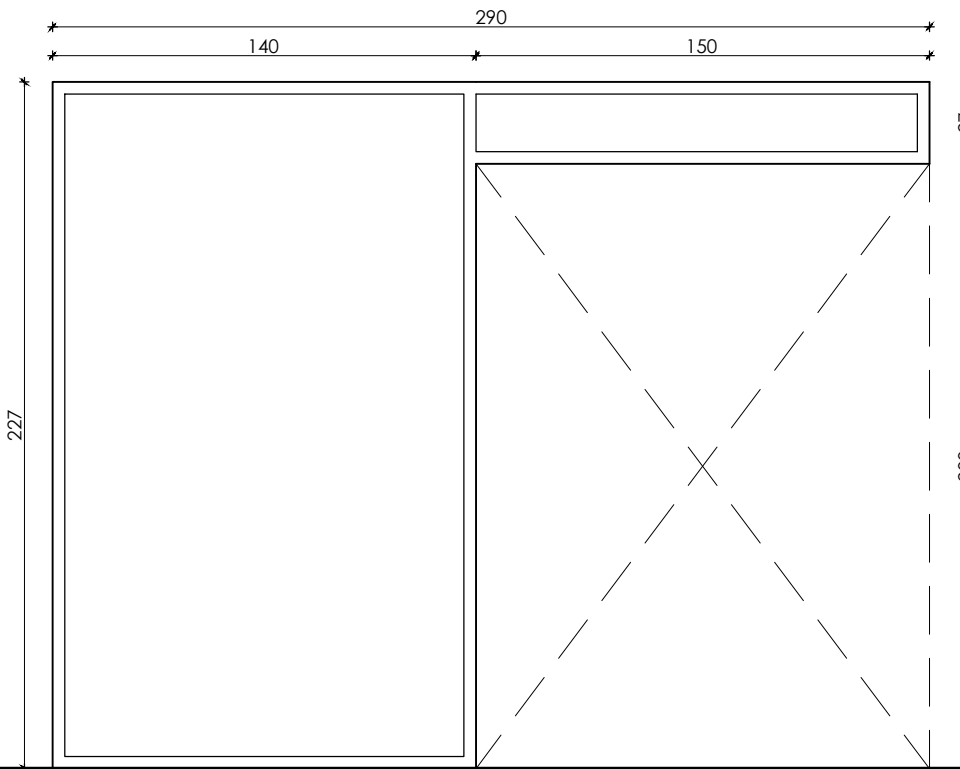

TV2
TABIQUE VIDRIADO
ALUMINIO LÍNEA
XELENTIA 43
COLOR BRONCE

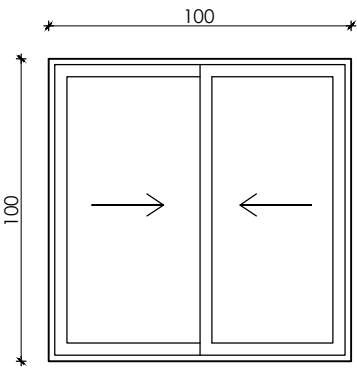

V1
VENTANA CORREDERA
ALUMINIO LÍNEA
XELENTIA 43
COLOR BRONCE

DETALLE PUERTAS - VENTANAS - TABIQUES VIDRIADOS
ESC. 1:25

