


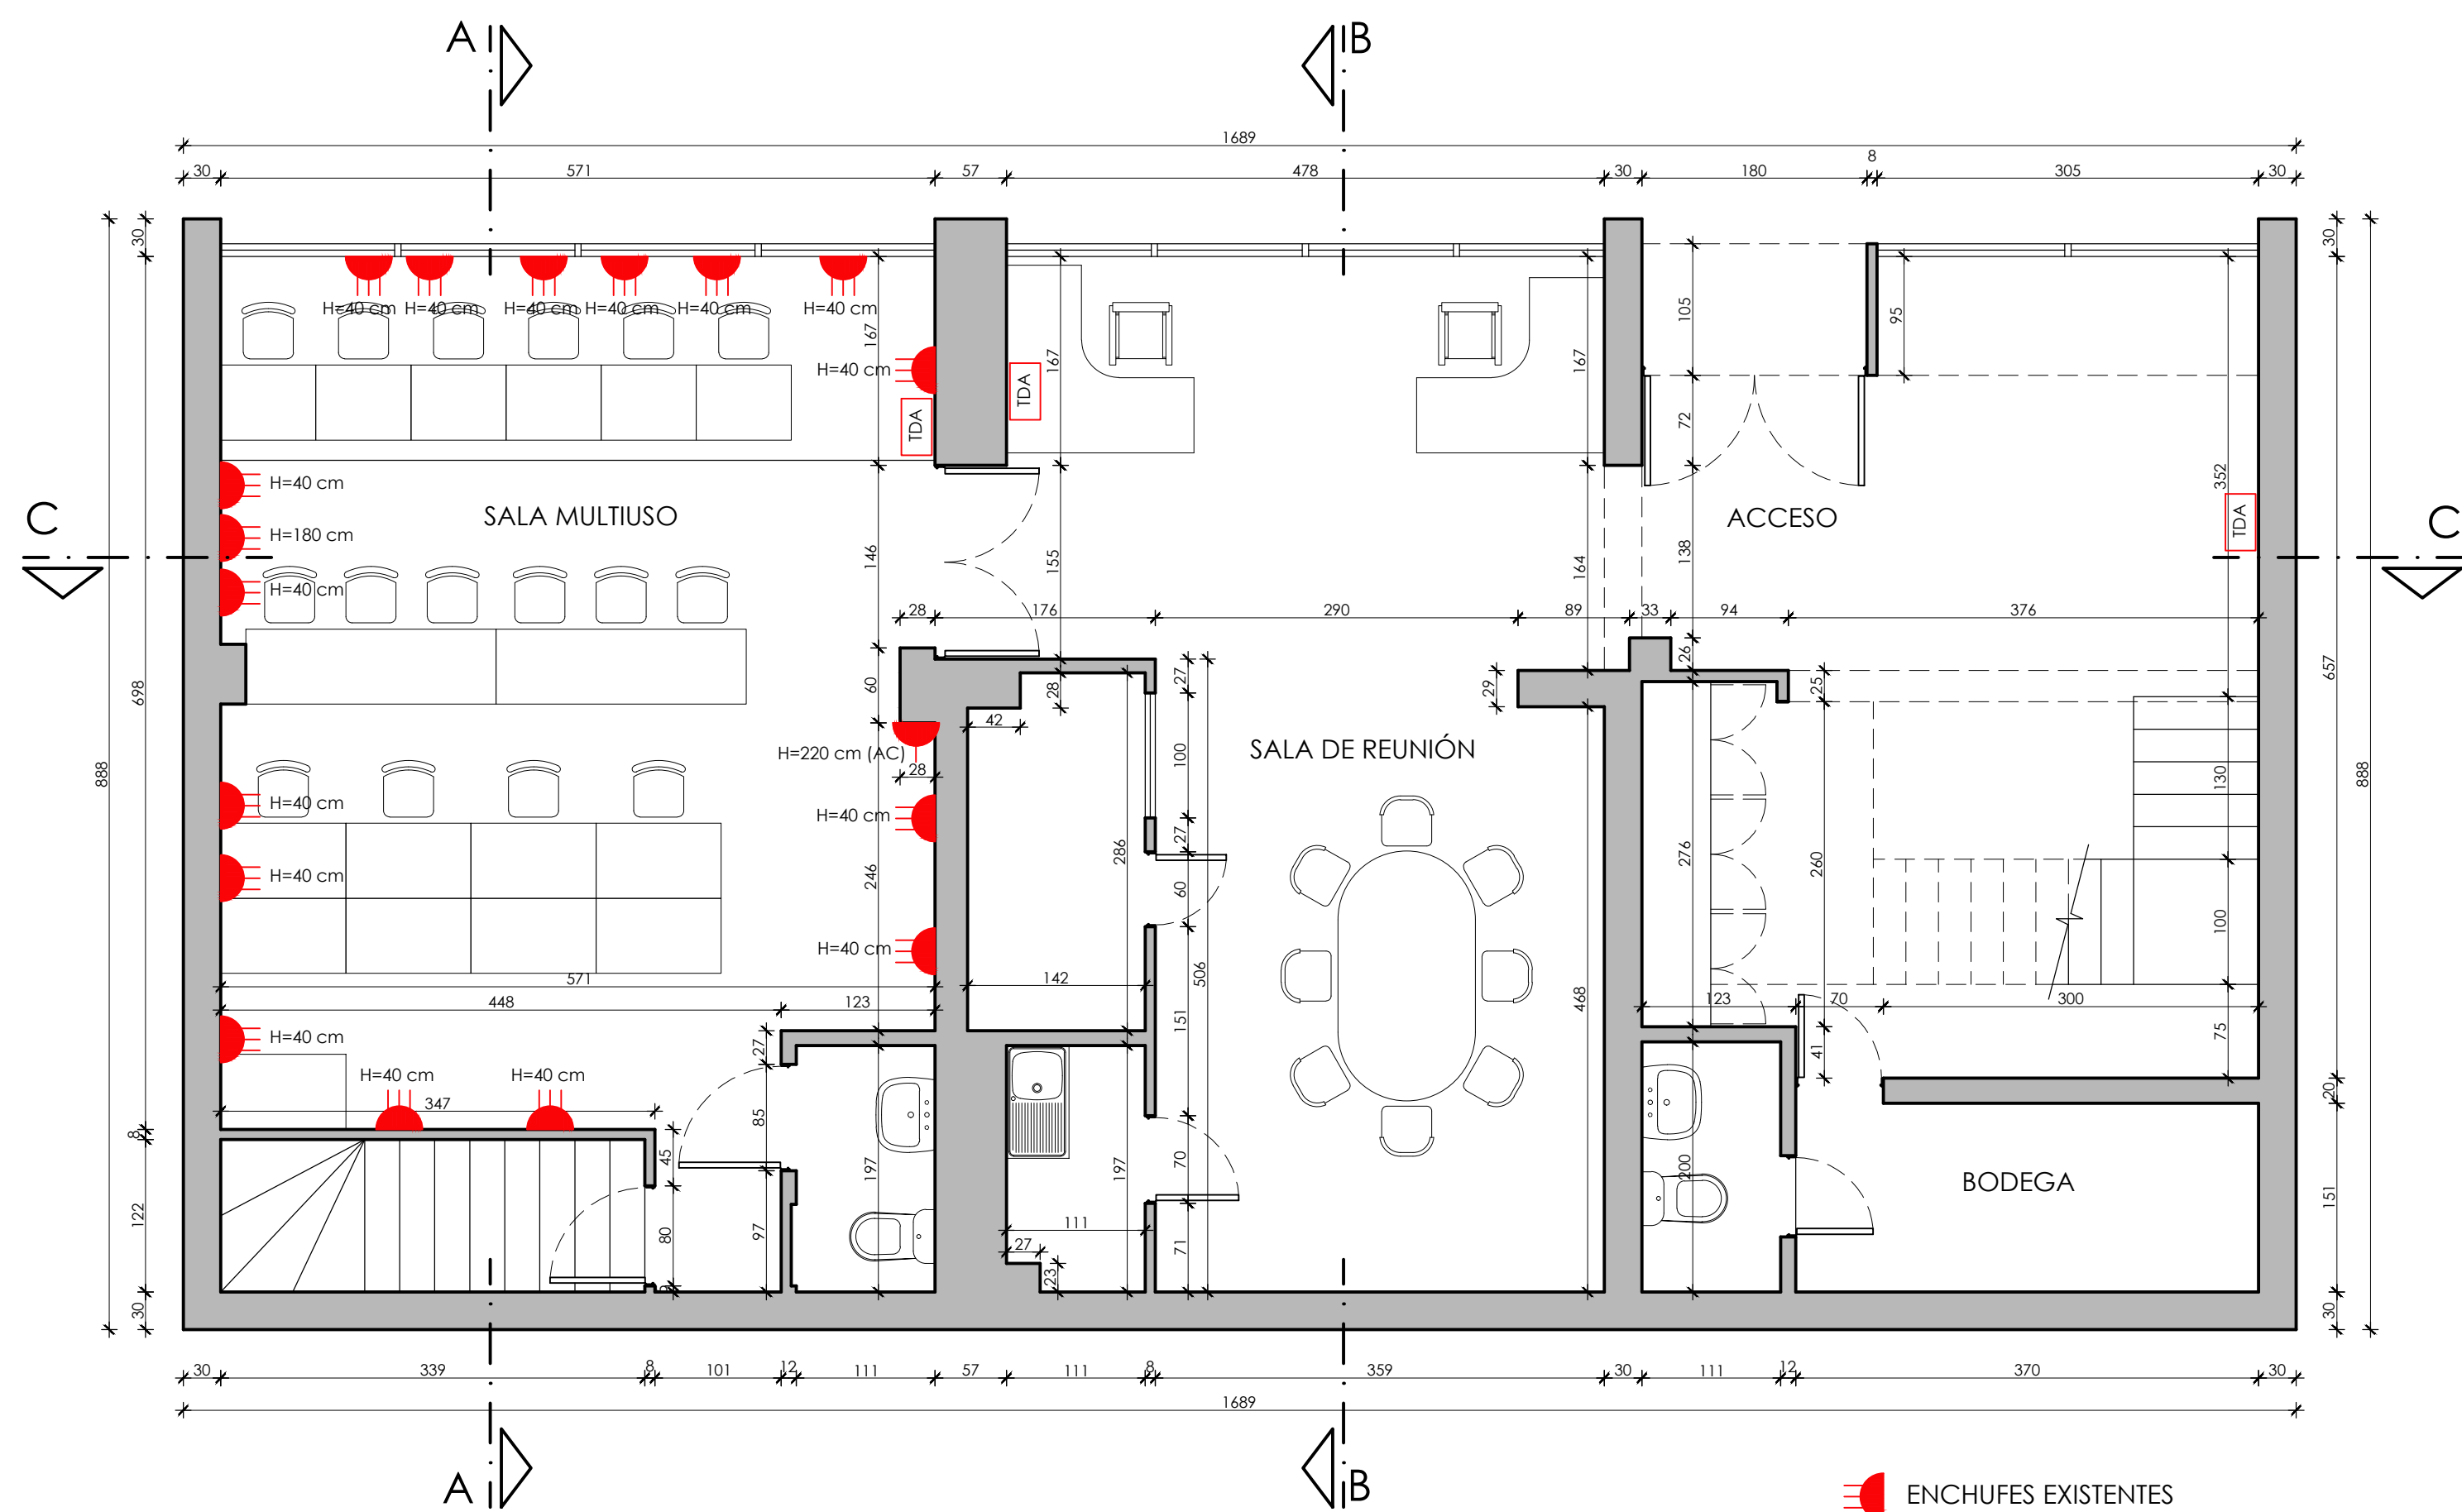


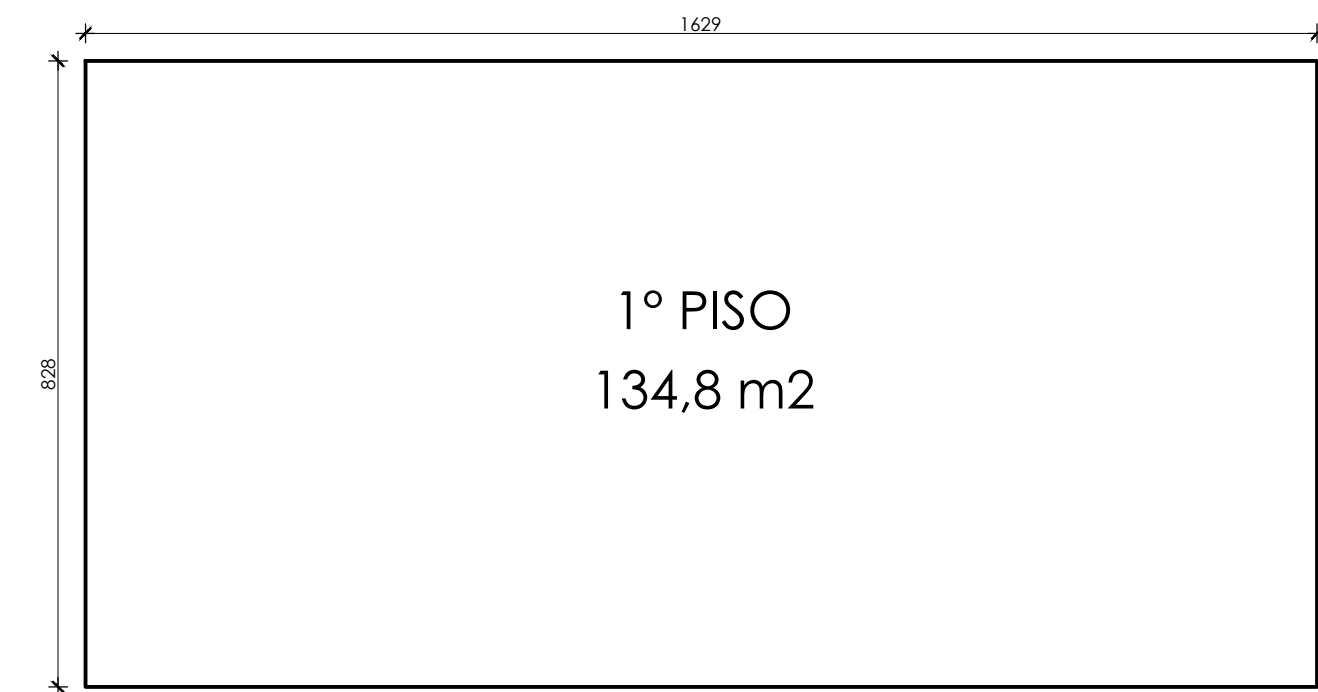


PLANTA 1° PISO
ESC. 1:50

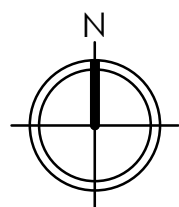


ESQUEMA DE SUPERFICIES
ESC. 1:100

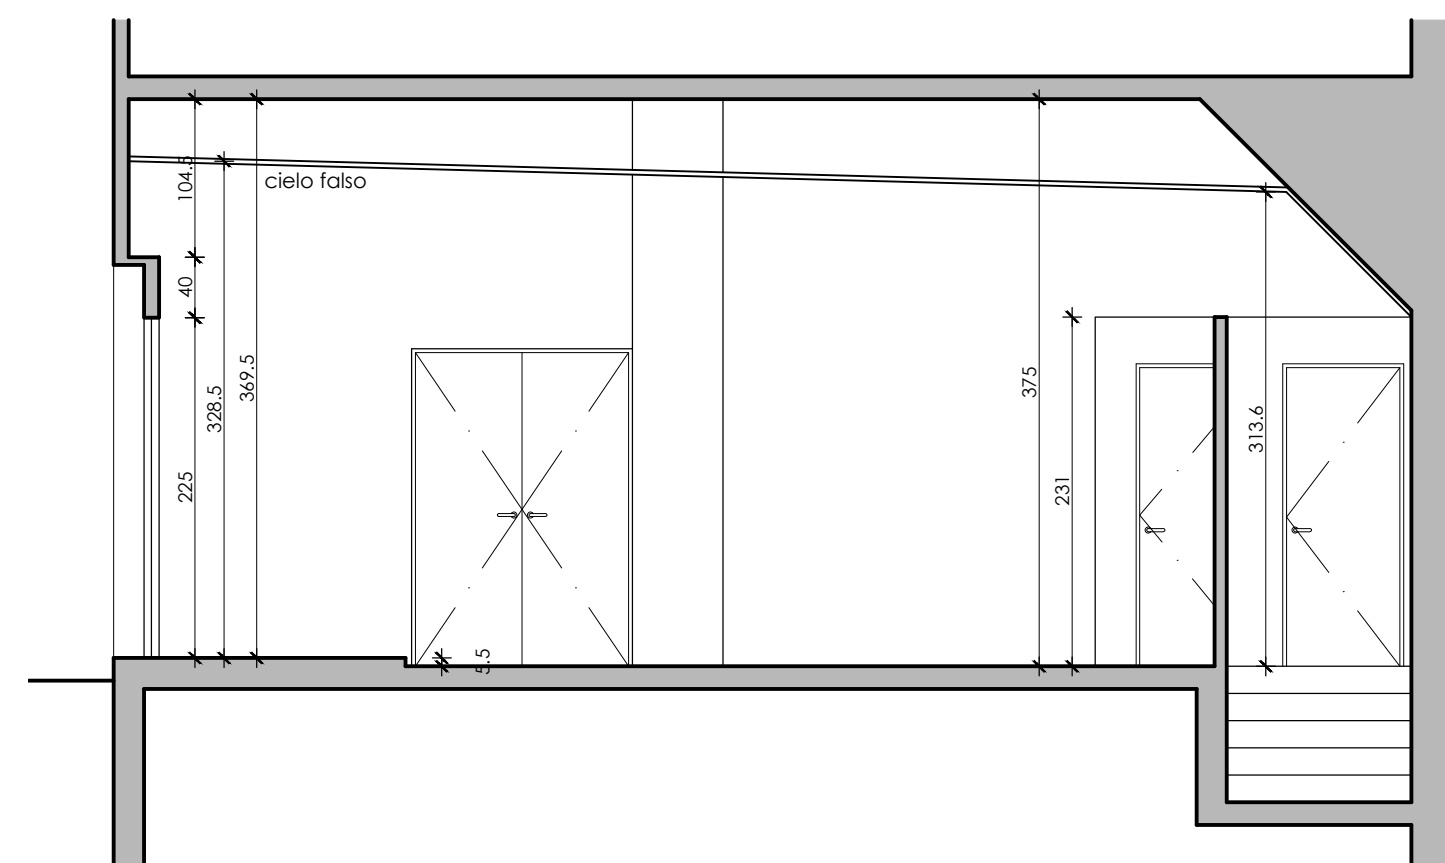

CORTE A-A
ESC. 1:50

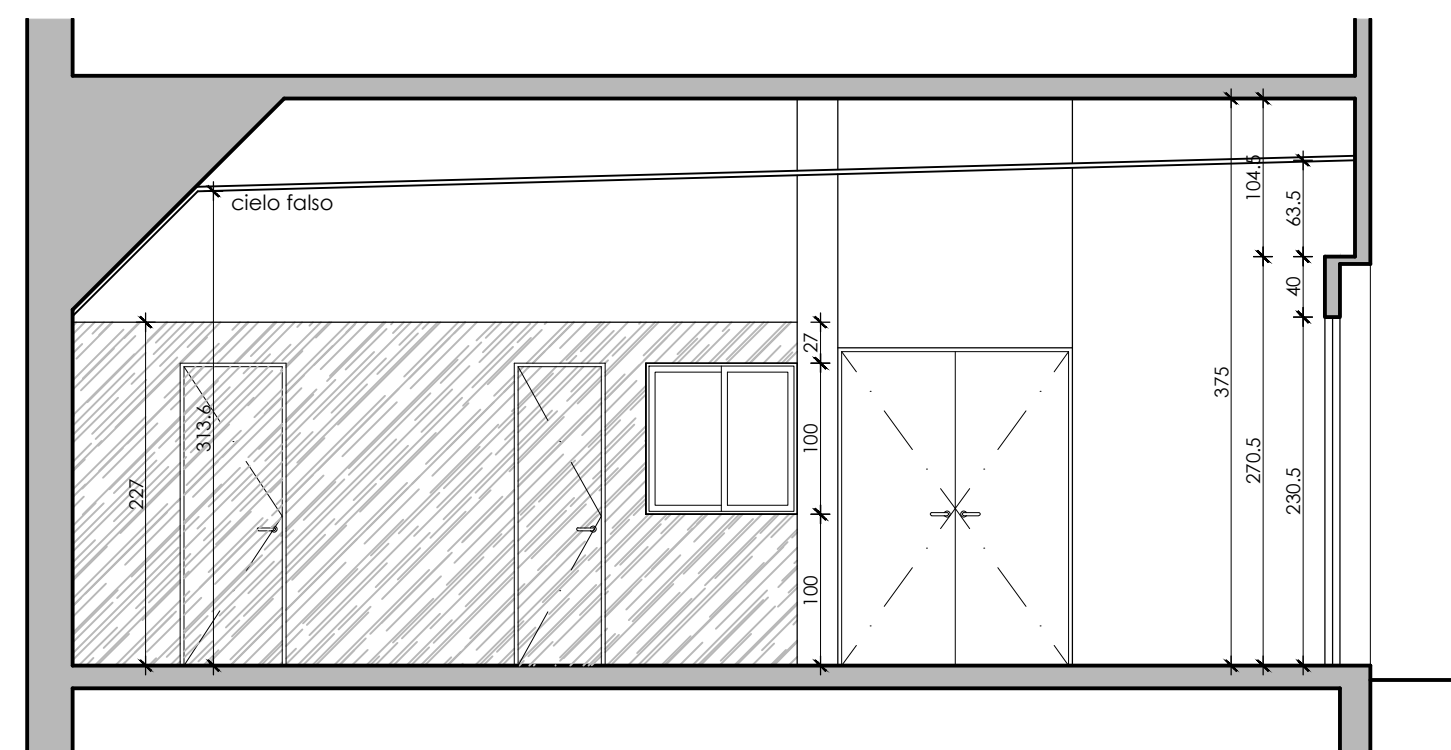

CORTE B-B
ESC. 1:50

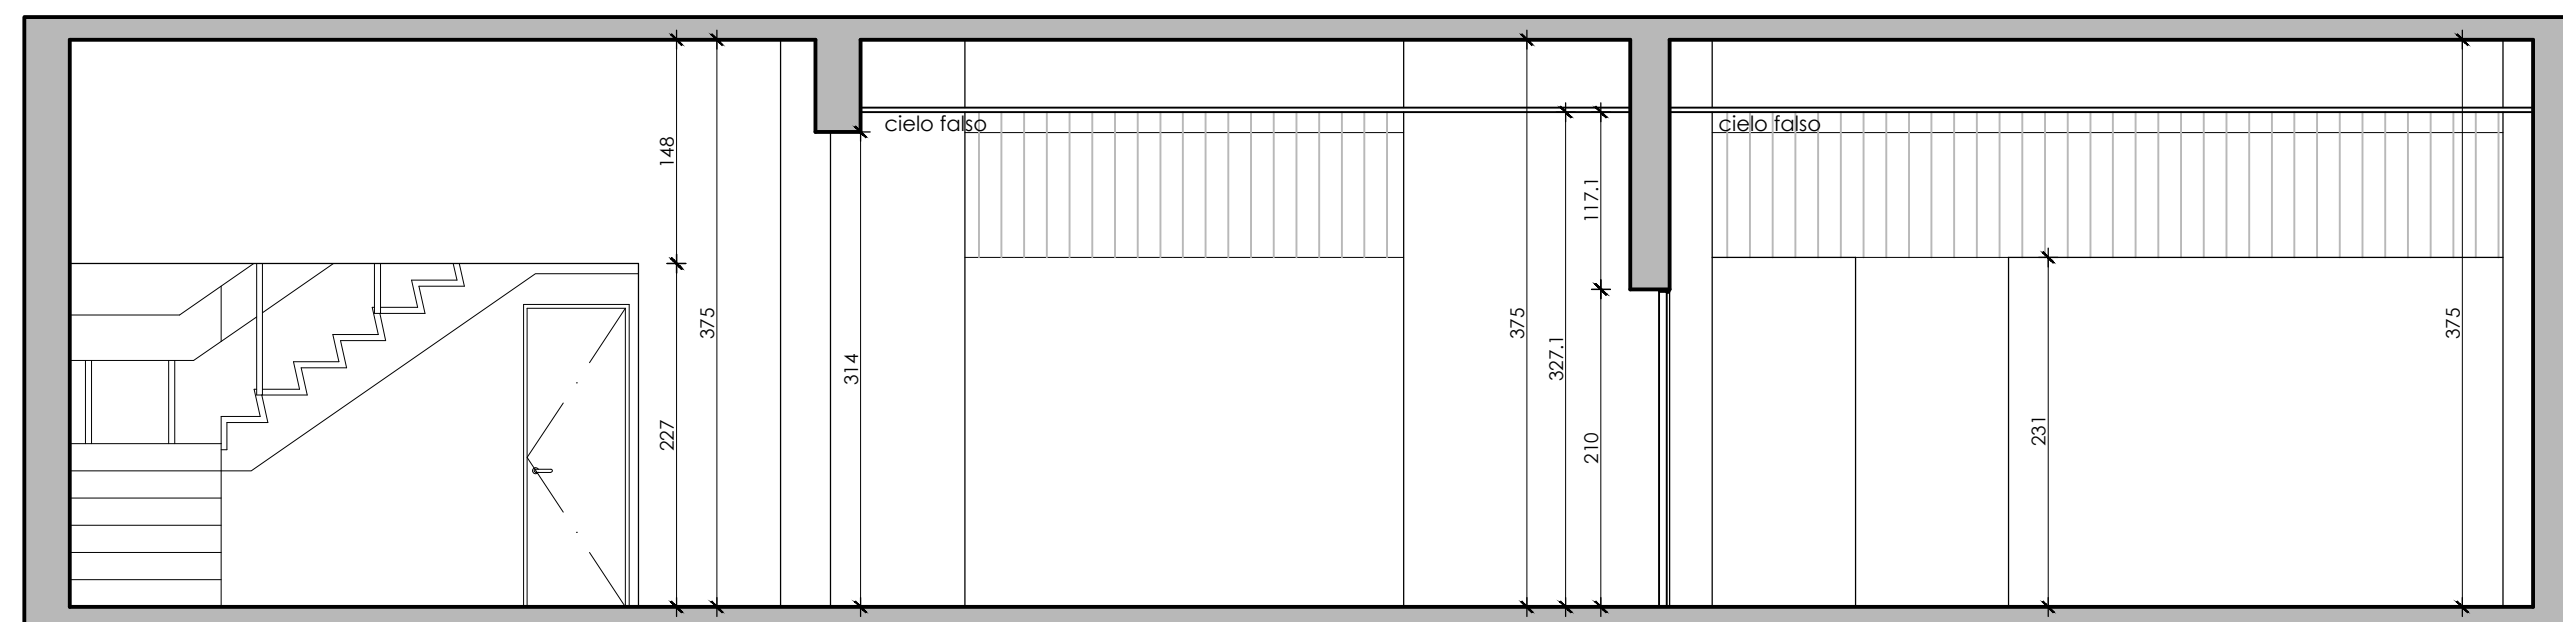

CORTE C-C
ESC. 1:50



SALA MULTIUSO




SALA MULTIUSO



SALA MULTIUSO



SALA MULTIUSO

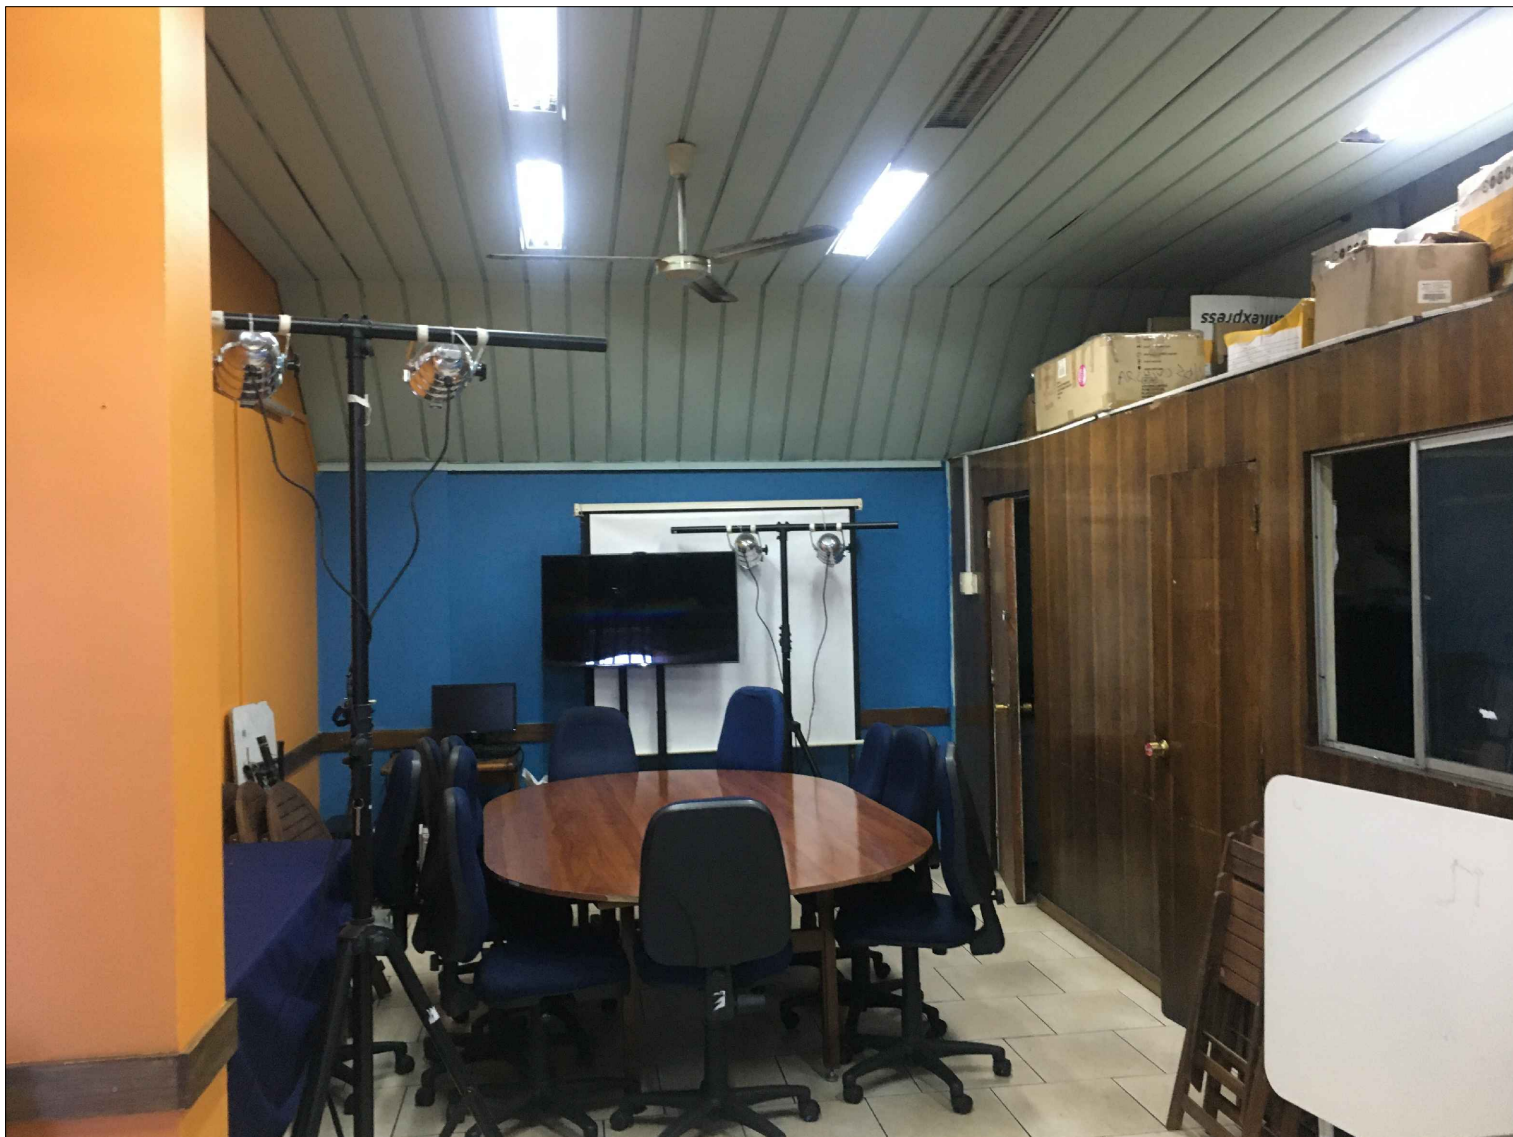

SALA DE REUNIÓN




SALA DE REUNIÓN



SALA DE REUNIÓN



SALA DE REUNIÓN

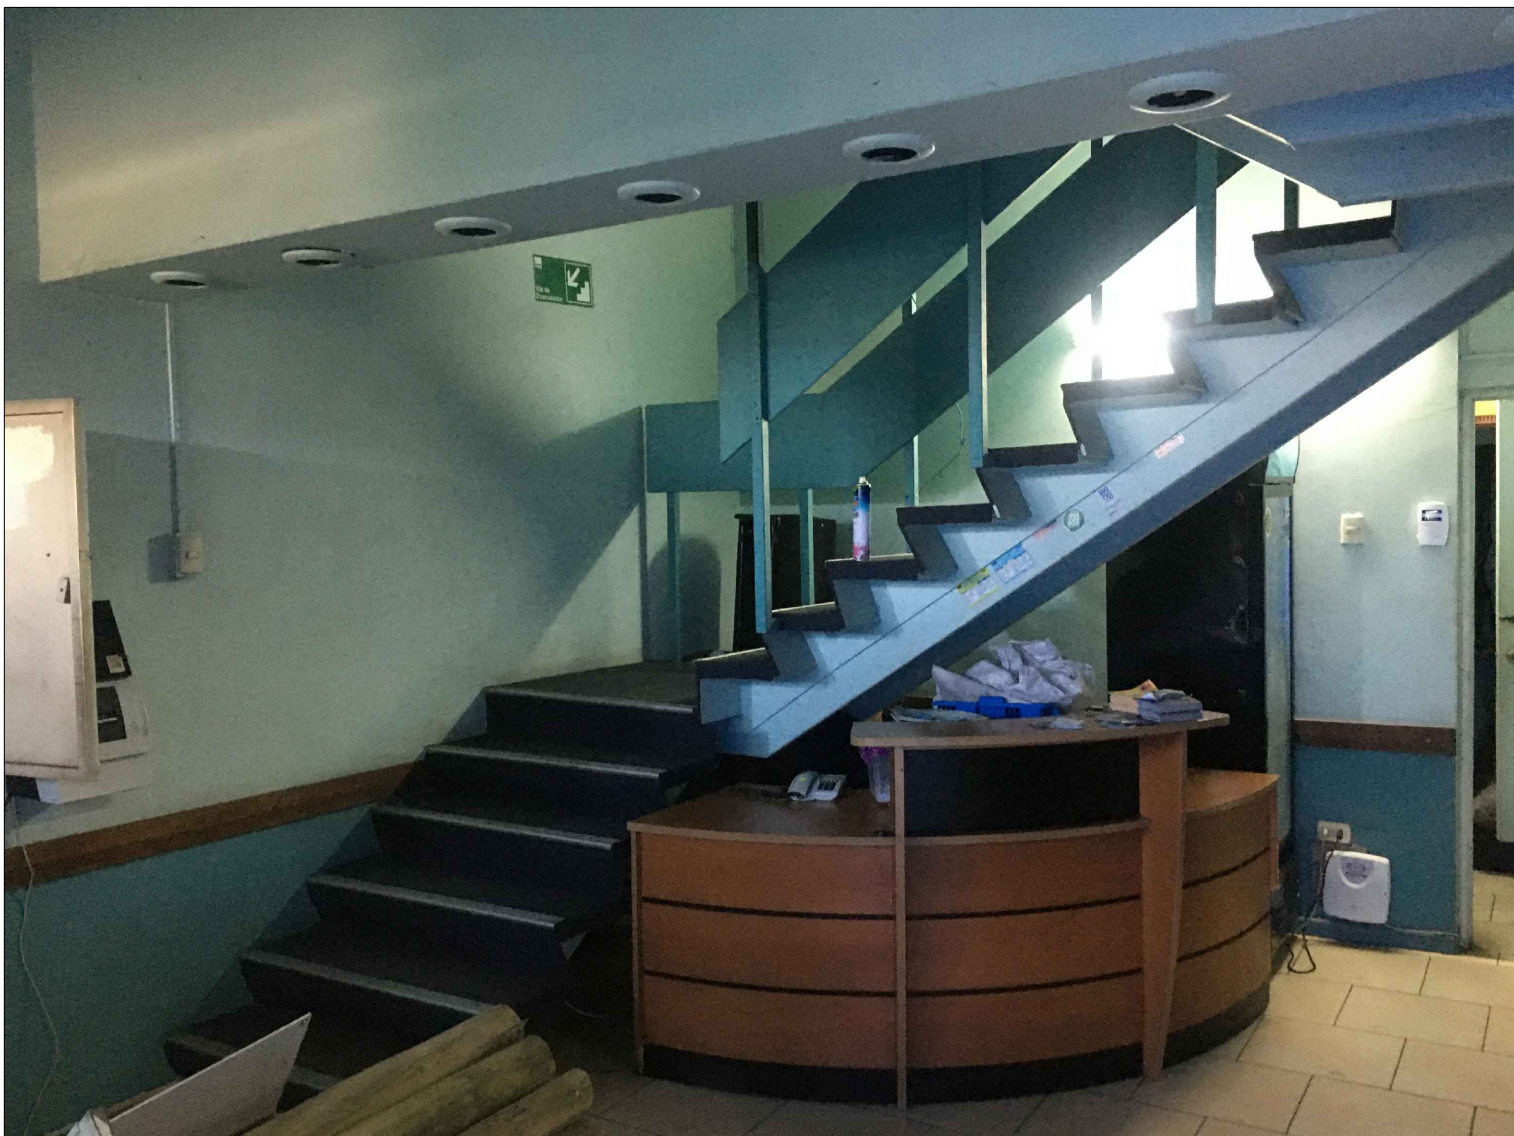

ACCESO

FOTOS SITUACIÓN EXISTENTE