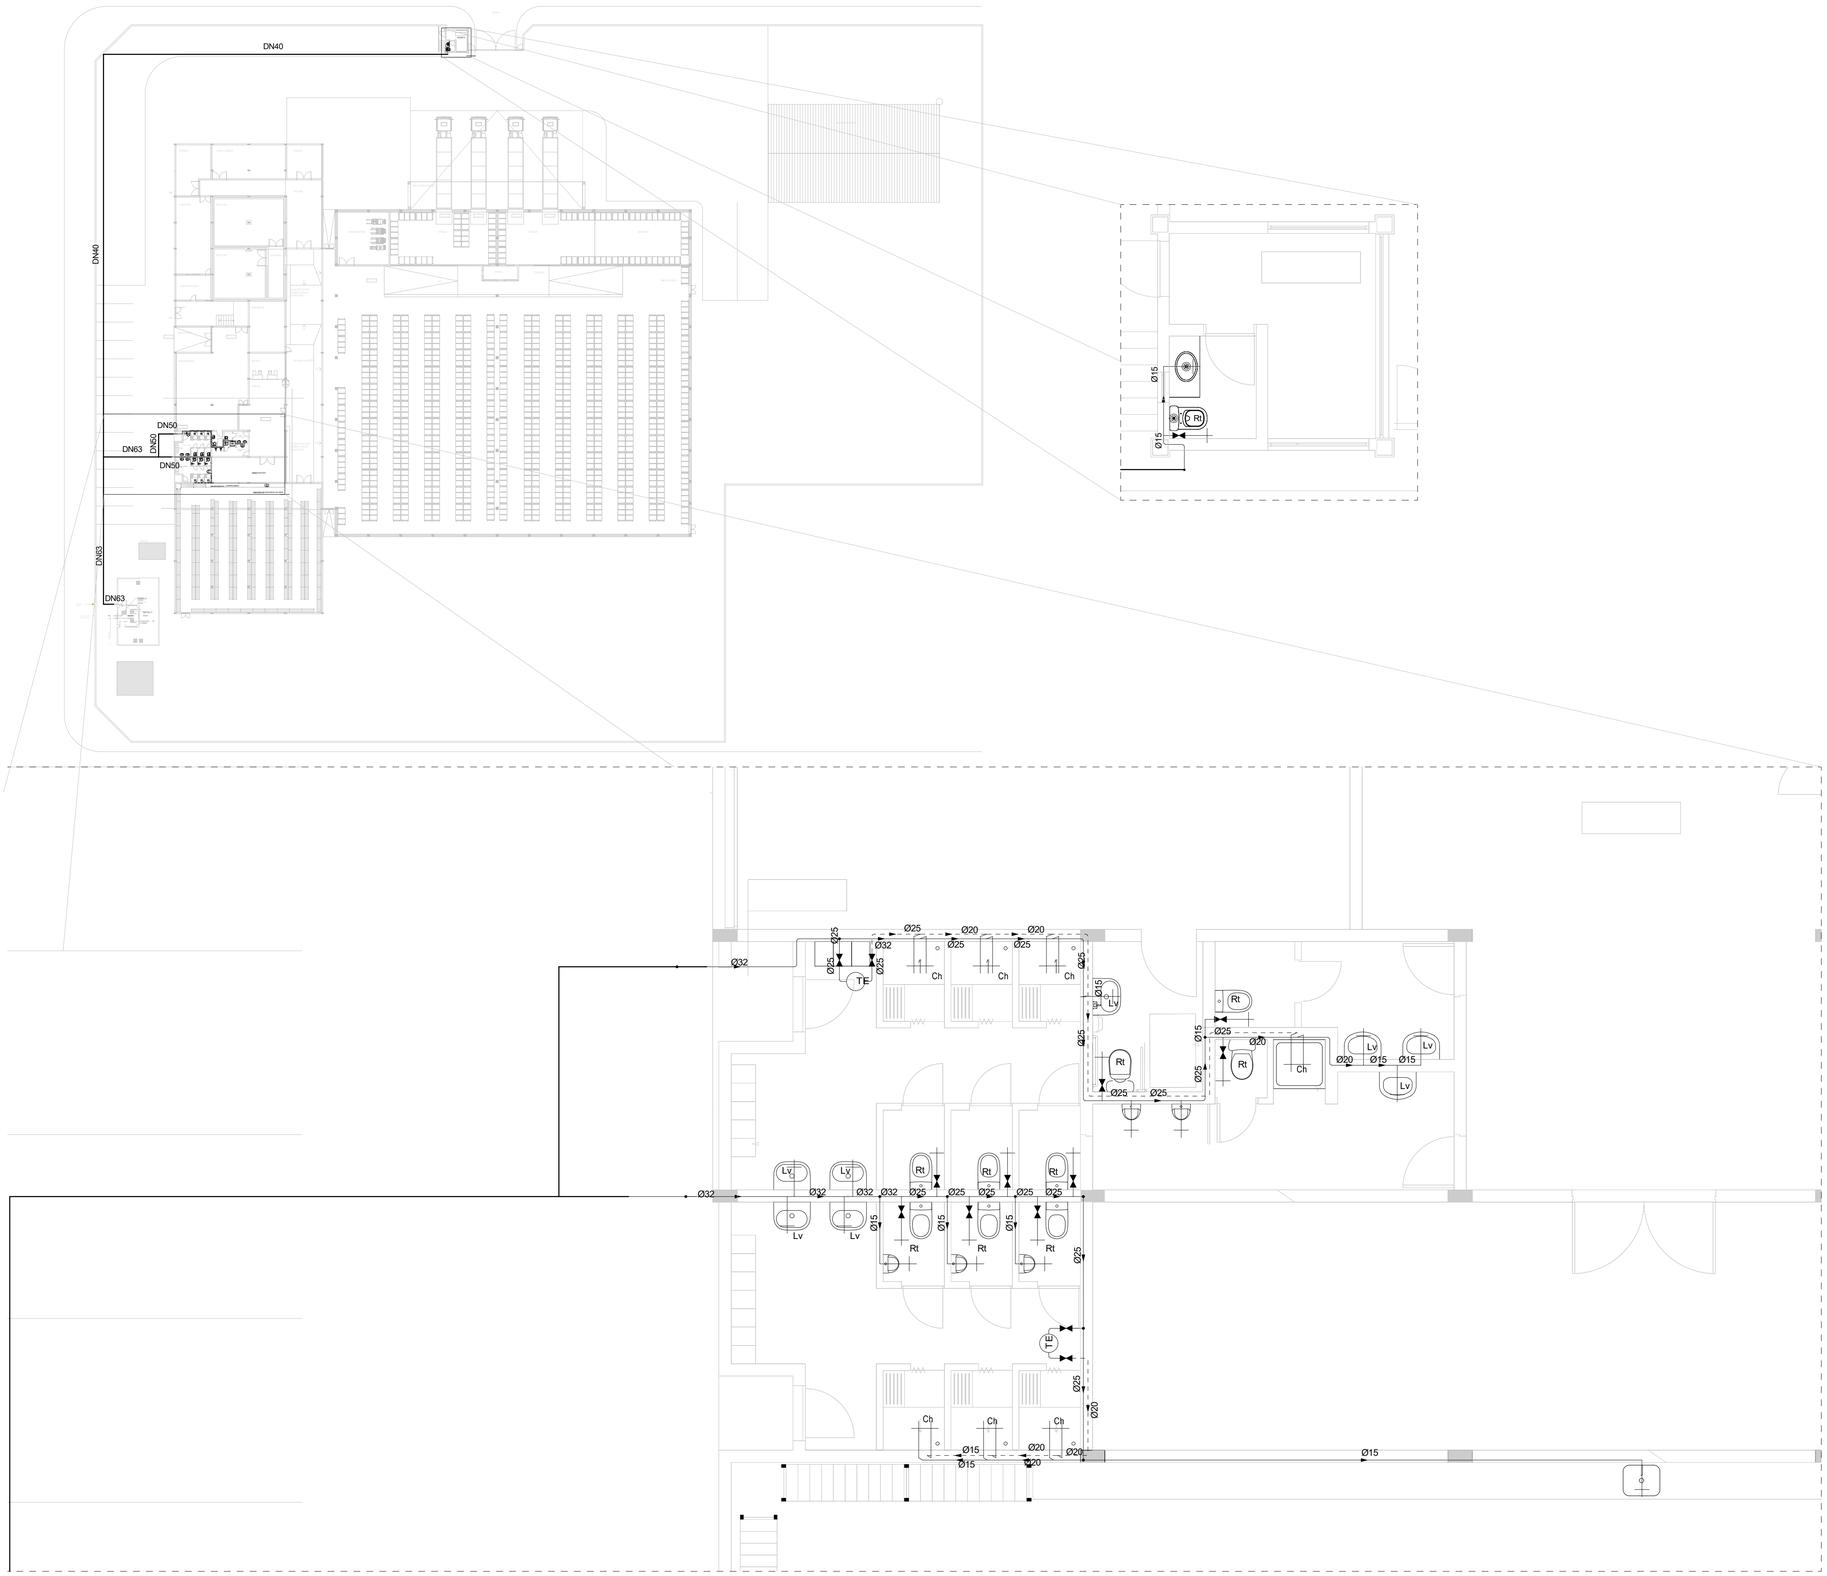

Tabela de símbolos - BLOCO ADIMINISTRATIVO	
———	Tubagem de água fria
- - - -	Tubagem de água quente
Lv	Lavatório individual
Mi	Mictório com torneira individual
Rt	Autoclismo de bacia de retrete
Ll	Pia lava-louça
Ch	Chuveiro individual
—|	Débitos
—||	Misturadoras
—⋈	Válvula de seccionamento
TE	Termoacumulador eléctrico

Revisão	Descrição	Data
01		OUT. 2020

Requerente

UNDP Moçambique

CONSULMAR
Planeamento Consultoria Lda

R. JOE SLOVO, 23 1º ANDAR, SALAS 4 A 6, | C.P. 312 MAPUTO

PROJECTO DE REABILITAÇÃO E EXTENSÃO DO ARMAZÉM CENTRAL DA BEIRA

Localização: Beira

Fase: Projecto Executivo

Especialidade: HIDRÁULICA

Desenho:

REDE DE ABASTECIMENTO DE ÁGUA

Proj.Nº: ESCALA: 1:100, 1:50

Data: OUT. 2020

Desenho: Des:

Revisão: **HA.02**

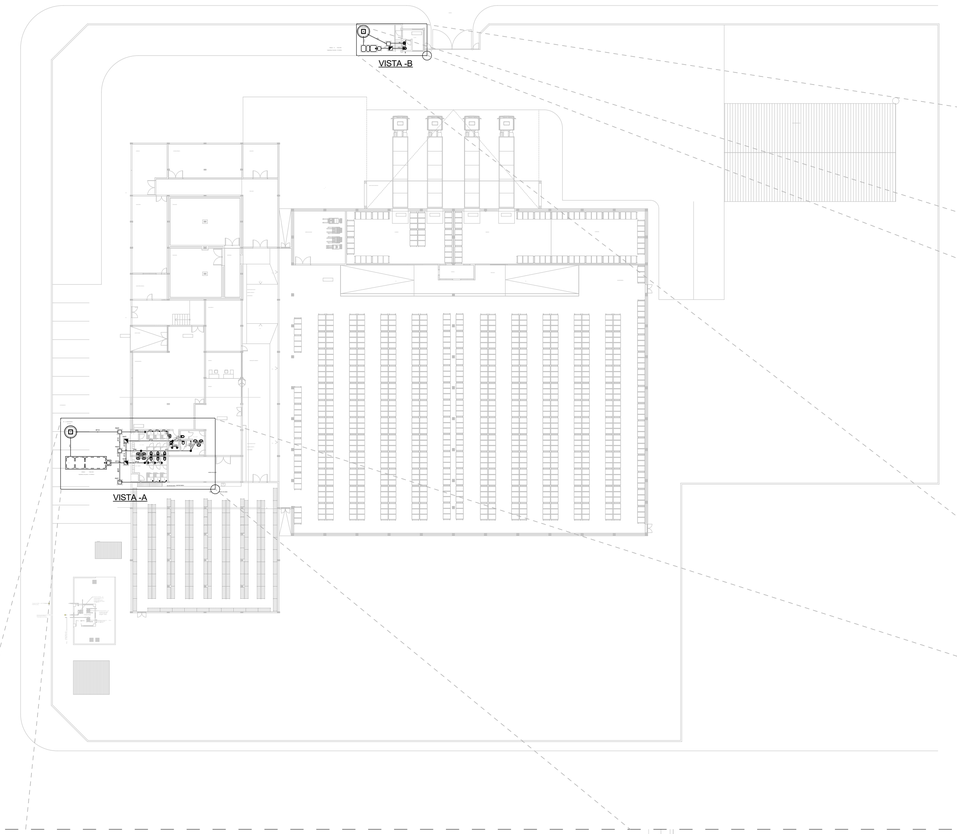

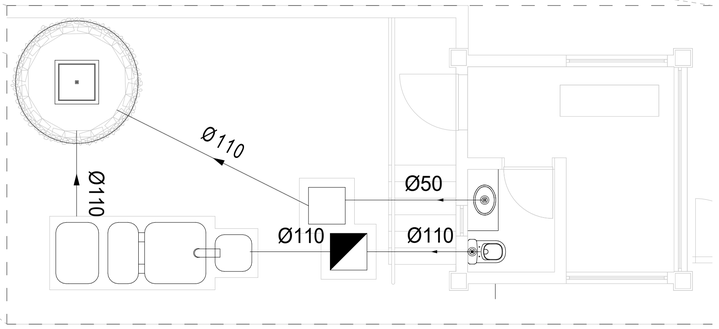

VISTA -B 1:50

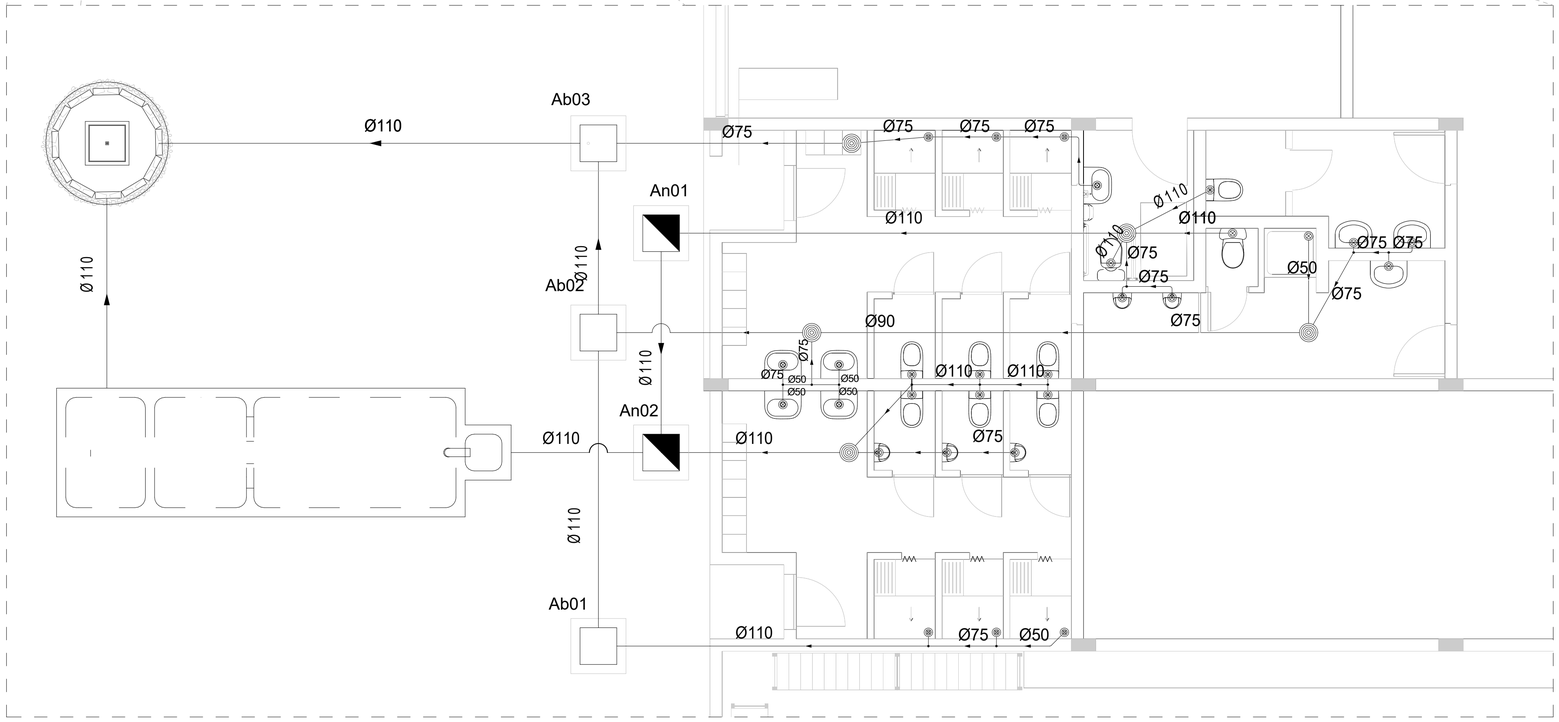

VISTA A 1:50

LEGENDA BLOCO GUARITA

- Descargas
- Caixas de visita de Águas Brancas
- Caixa
- Caixas de visita de Águas Negras
- POÇCO ABSORVENTE DRENOØ 2,0 m h=2,0 m
- FOSSA SÉPTICA TIPO Capacidade p/ 5 pessoas - V=1.500 litros

Revisão	Descrição	Data
01		OUT.2020

Requerente

UNDP Moçambique

CONSULMAR Projectos/Consultoria Lda

R. JOE SLOVO, 72 1º ANDAR, SALIS 4 A & 1 | C.P. 312 MAPUTO

PROJECTO DE REABILITAÇÃO E EXTENSÃO DO ARMAZEM CENTRAL DA BEIRA

Localização: Beira

Fase: Projecto Executivo

Especialidade: HIDRÁULICA

Desenho:

REDE DE ESGOTO

ESCALA

Proj.Nº: 1:500, 1:50

Data: OUT. 2020

Desenho: Des:

Revisão: **HE.01**

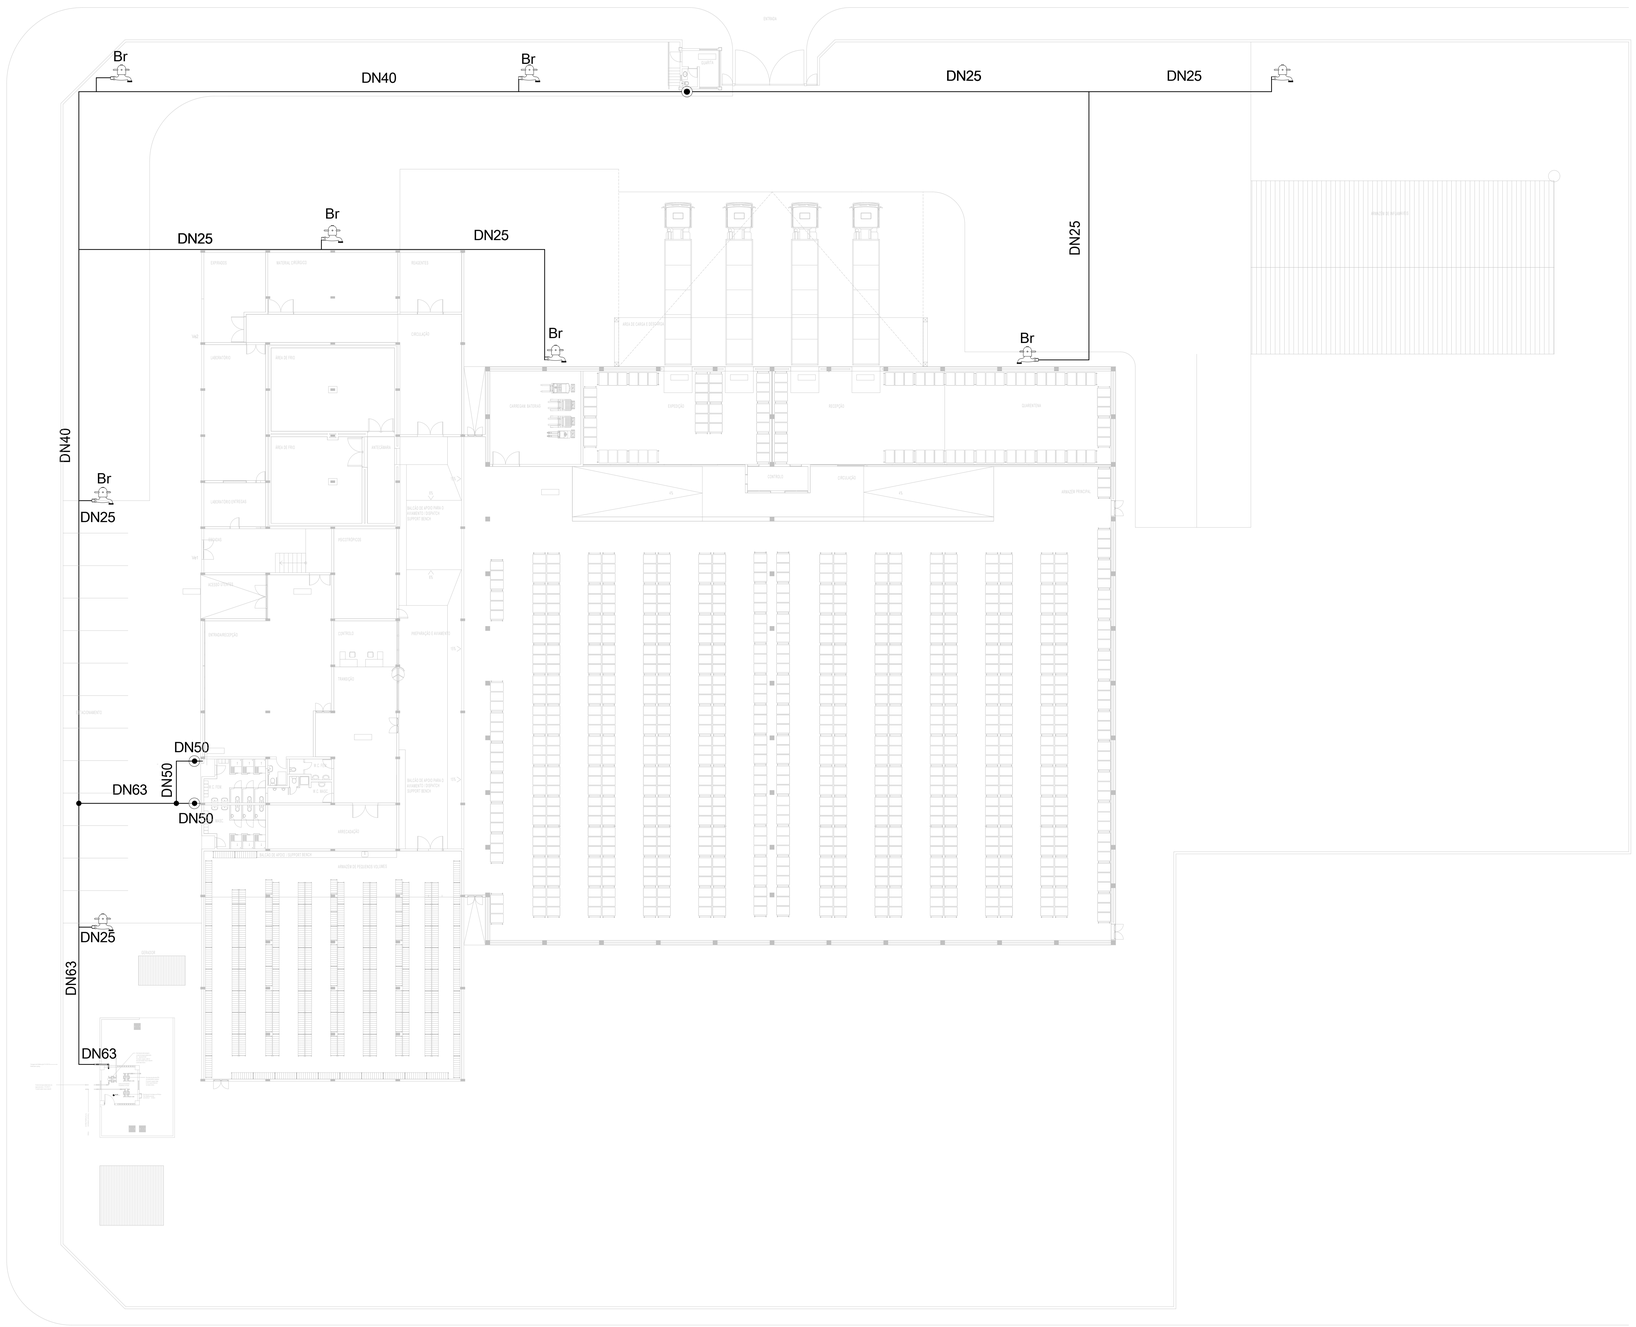

Quadro de informação de medições		
Materiais	Descrição	Comprimento (m)
PN10 PEAD	DN40	120.70
PN10 PEAD	DN50	7.42
PN10 PEAD	DN63	33.60

Br

Boca de rega ou lavagem Ø20mm

Revisão	Descrição	Data
01		OUT 2020

Requerente

UNIFAI Moçambique

CONSULMAR

R. JE 5240, 3º P MAR, 5645 + K E C.P. 72 MPUTO

PROJECTO DE REABILITAÇÃO E EXTENSÃO DO ARMAZÉM CENTRAL DA BEIRA

Localização: Beira

Fase: Projecto Executivo

Especialidade: HIDRÁULICA

Desenho:

REDE GERAL

Proj.Nº: Escala: 1:200

Data: OUT. 2020

Desenho: Dim:

Revisão: **HG.04**

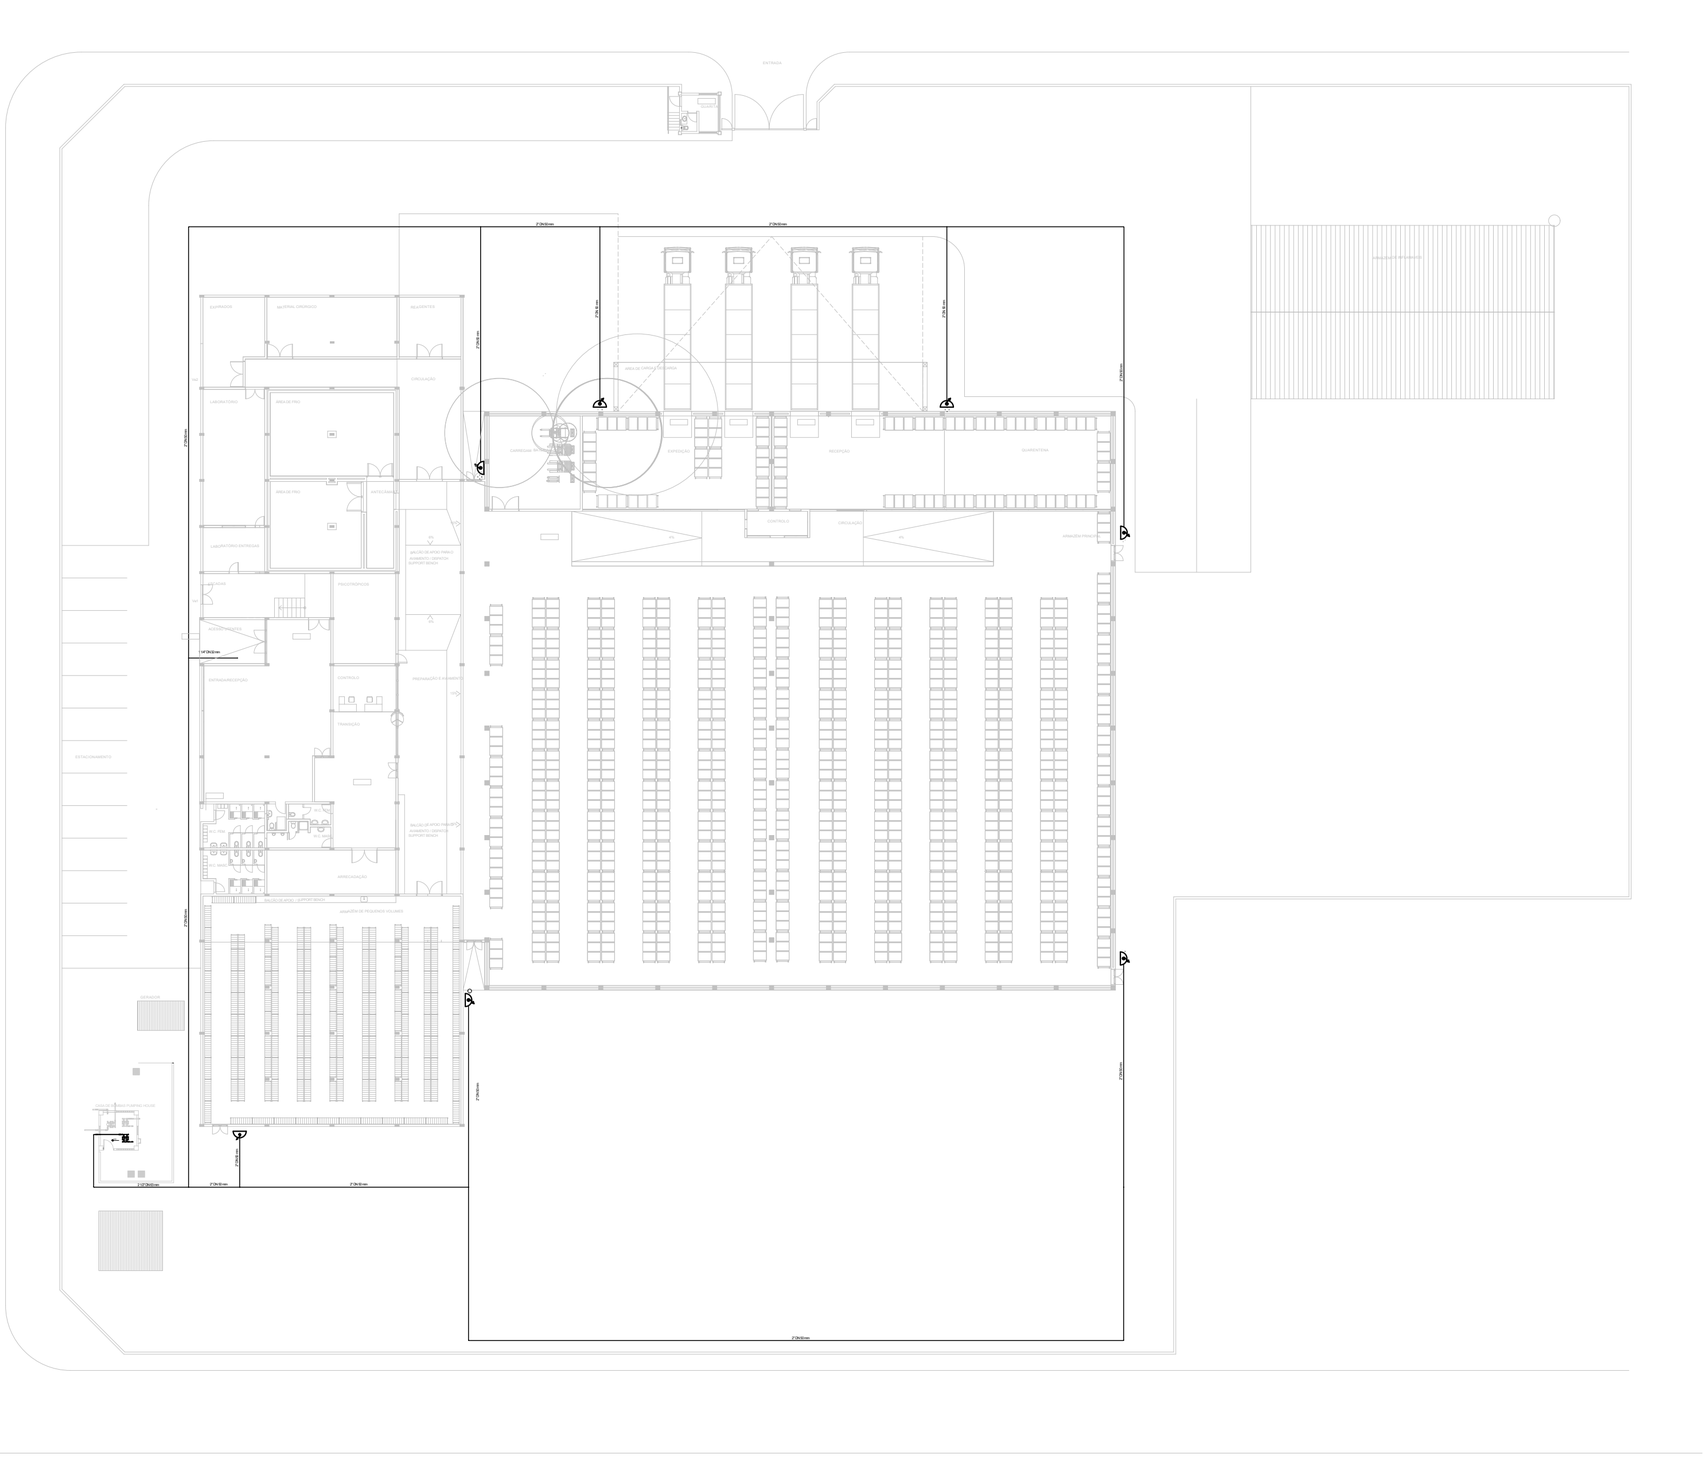

Rede de Incêndios - Armazém da Beira

Escala: 1:200

Dotação PCI e Abastecimento de Água

Legenda	
	Tubagem: tubo de aço galvanizado
	Ramal: tubo de aço galvanizado
	Grupo de bombagem
	Boca de incêndio armada, 25mm

N

2,5 | 5 | 10m

Revisão	Descrição	Data
0.1		OUT. 2020

Requerente

UNDP Moçambique

CONSULMAR Projectistas e Consultores, Lda

R. JOE SLOVO, 22 4º ANDAR, SALAS 4 A 6. | C.P. 312 MAPUTO

PROJECTO DE REABILITAÇÃO E EXTENSÃO DO ARMAZÉM CENTRAL DA BEIRA

localização: Beira

Fase: Projecto Executivo

Especialidade: HIDRAULICA

Desenho:

Rede de Incêndios - Armazém da Beira

Proj.Nº.:

Data: OUT. 2020

Drawing Scale 1:200

Desenho: Des:

Revisão: **HI.03**