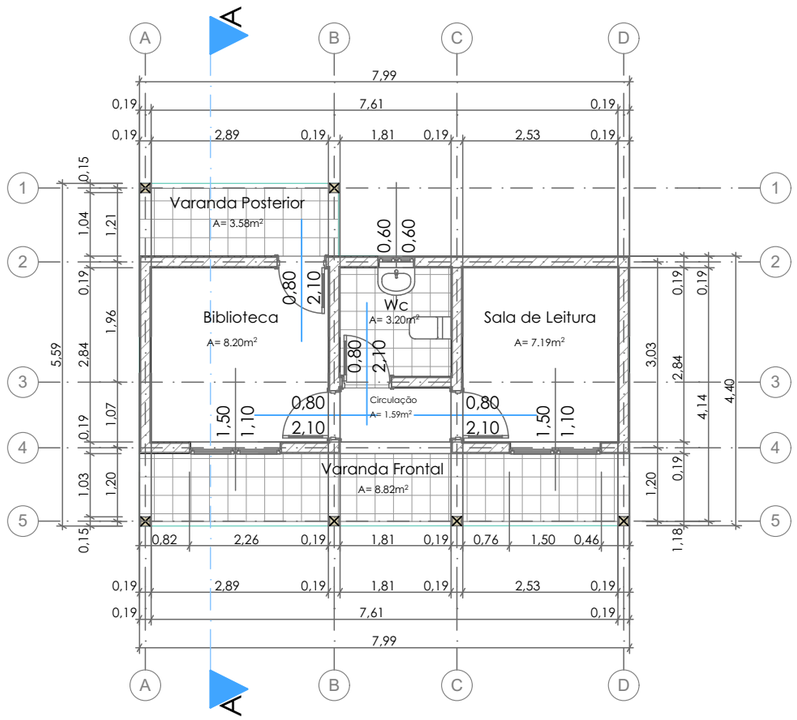


01 PLANTA BAIXA COTADA 1:100

UNDP-NAÇÕES UNIDAS PARA DESENVOLVIMENTO

Rua:
Cidade da Beira
Estado/País: Moçambique
Código Postal: S/Nª

@gmail.com
(+258)

Projecto executivo

ESCOLA SECUNDÁRIA DO ESTORIL-BEIRA
BIBLIOTECA-EDIFICIO I
Zona:Estoril
Talhão: Nº
Parcela:
Calculou:
Proprietário:

Nome do Desenho

PLANTA BAIXA COTADA

Desenhou: Rafik Sunil Sacur

Data 11/2020


Verificou: PNUD

Escala

1:100

Desenho Nº | Estado | Revisão

1

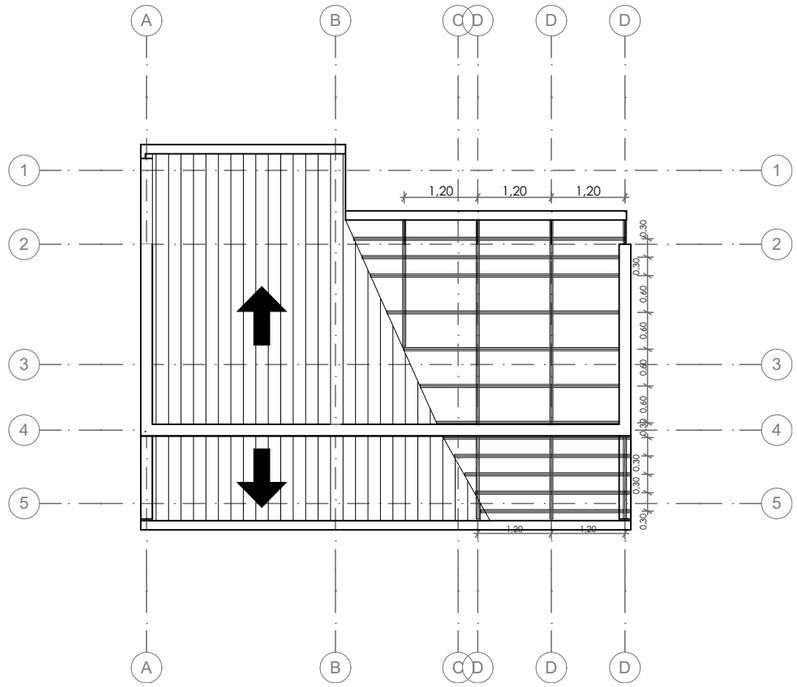

02 ESTRUTURA DE COBERTURA 1:100

UNDP-NAÇÕES UNIDAS PARA DESENVOLVIMENTO

Rua:
Cidade da Beira
Estado/País: Moçambique
Código Postal: S/Nª

@gmail.com
(+258)

Projecto executivo

ESCOLA SECUNDÁRIA DO ESTORIL-BEIRA
BIBLIOTECA-EDIFICIO I
Zona:Estoril
Talhão: Nº
Parcela:
Calculou:
Proprietário:

Nome do Desenho

ESTRUTURA DE COBERTURA

Desenhou: Rafik Sunil Sacur

Data 11/2020


Verificou: PNUD

Escala

1:100

Desenho Nº | Estado | Revisão

2

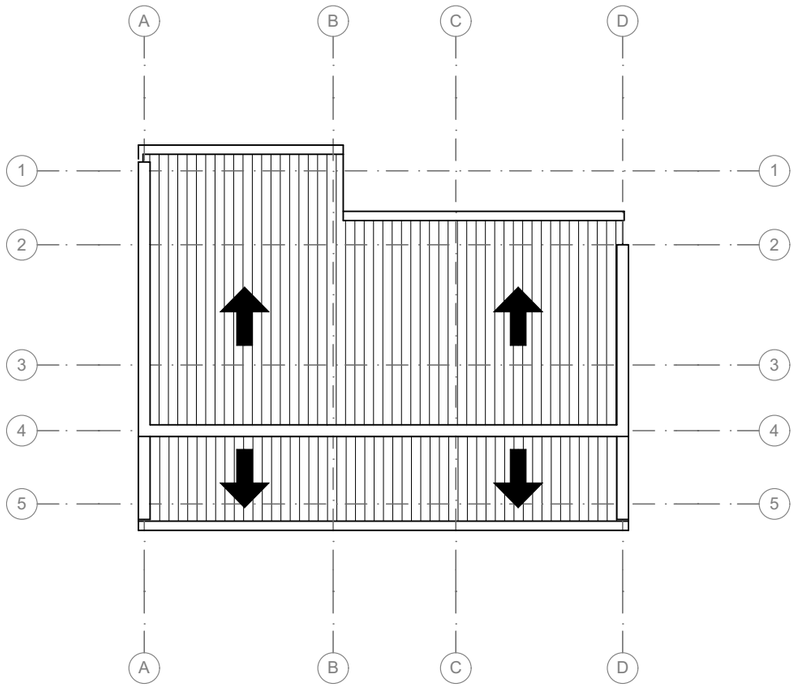

03 PLANTA DE COBERTURA 1:100

UNDP-NAÇÕES UNIDAS PARA DESENVOLVIMENTO

Rua:
Cidade da Beira
Estado/País: Moçambique
Código Postal: S/Nª

@gmail.com
(+258)

Projecto executivo

ESCOLA SECUNDÁRIA DO ESTORIL-BEIRA
BIBLIOTECA-EDIFICIO I
Zona:Estoril
Talhão: Nº
Parcela:
Calculou:
Proprietário:

Nome do Desenho

PLANTA DE COBERTURA

Desenhou: Rafik Sunil Sacur

Data 11/2020

Verificou: PNUD

Escala


1:100

Desenho Nº | Estado | Revisão


3




04 ALÇADO FRONTAL 1:100

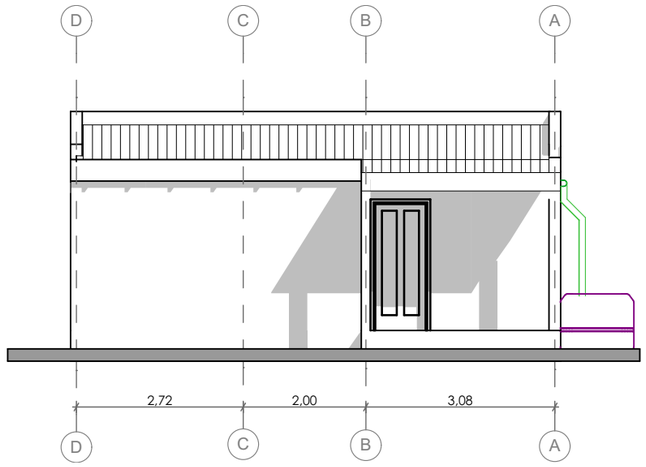

05 ALÇADO POSTERIOR 1:100

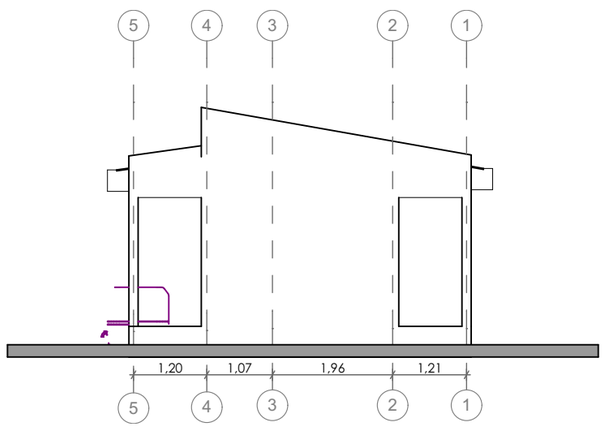

06 ALÇADO LATERAL DIREITO 1:100

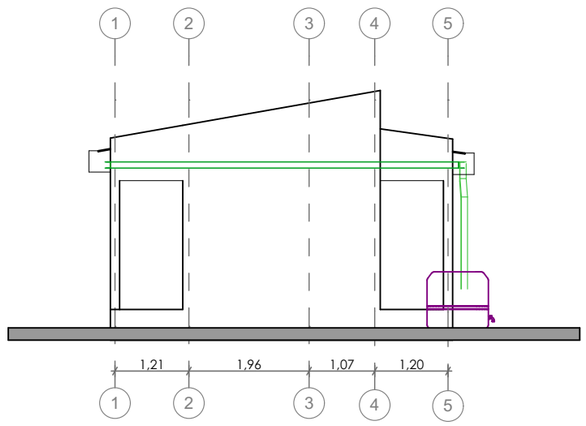

07 ALÇADO LATERAL ESQUERDO1:100

UNDP-NAÇÕES UNIDAS PARA DESENVOLVIMENTO

Rua:
Cidade da Beira
Estado/País: Moçambique
Código Postal: S/Nª

@gmail.com
(+258)

Projecto executivo

ESCOLA SECUNDÁRIA DO ESTORIL-BEIRA
BIBLIOTECA-EDIFICIO I
Zona:Estoril
Talhão: Nº
Parcela:
Calculou:
Proprietário:

Nome do Desenho

ALÇADO FRONTAL, ALÇADO POSTERIOR, ALÇADO LATERAL DIREITO, ALÇADO LATERAL ESQUERDO

Desenhou: [illegible]

Data 11/2020

Verificou: PNUD


Escala

1:100

Desenho Nº **4**

Estado

Revisão

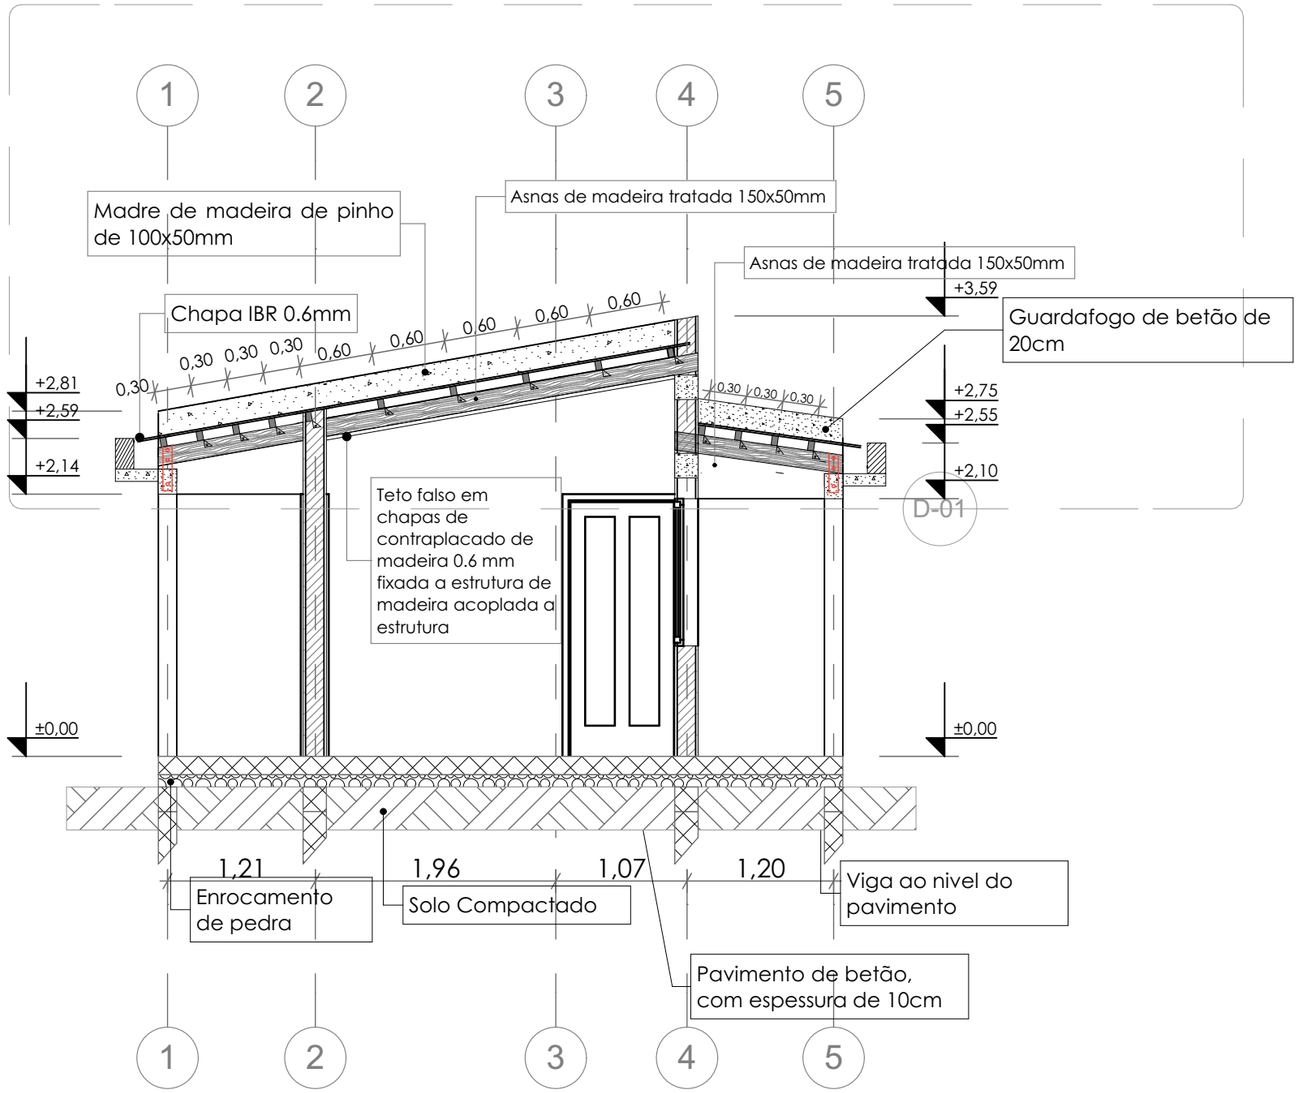

08 CORTE A-A 1:50

UNDP-NAÇÕES UNIDAS PARA DESENVOLVIMENTO

Rua:
Cidade da Beira
Estado/País: Moçambique
Código Postal: S/Nª

@gmail.com
(+258)

Projecto executivo

ESCOLA SECUNDÁRIA DO ESTORIL-BEIRA
BIBLIOTECA-EDIFICIO I
Zona:Estoril
Talhão: Nº
Parcela:
Calculou:
Proprietário:

Nome do Desenho

CORTE A-A

Desenhou: Rafik Sunil Sacur

Data 11/2020

Verificou: PNUD


Escala

1:50

Desenho Nº | Estado | Revisão

5

1 2 3 4 5

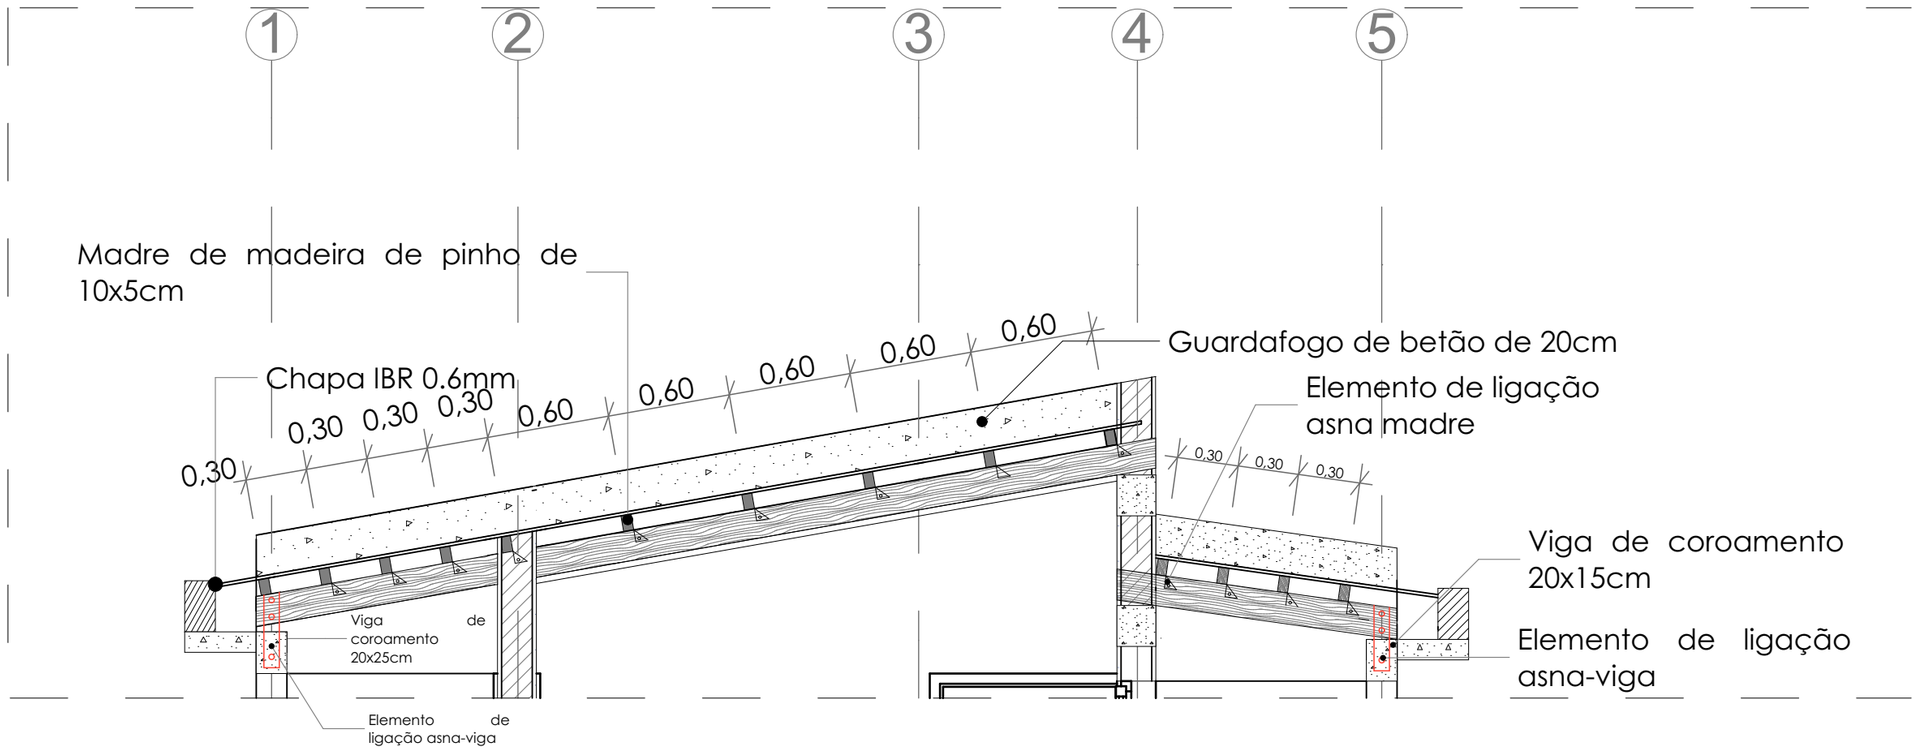

09 DETALHE DE COBERTURA 1:30

UNDP-NAÇÕES UNIDAS PARA DESENVOLVIMENTO

Rua:
Cidade da Beira
Estado/País: Moçambique
Código Postal: S/Nª

@gmail.com
(+258)

Projecto executivo

ESCOLA SECUNDÁRIA DO ESTORIL-BEIRA
BIBLIOTECA-EDIFICIO I
Zona:Estoril
Talhão: Nº
Parcela:
Calculou:
Proprietário:

Nome do Desenho

DETALHE DE COBERTURA

Desenhou: Rafik Sunil Sacur

Data 11/2020


Verificou: PNUD

Escala


1:30

Desenho Nº | Estado | Revisão


6

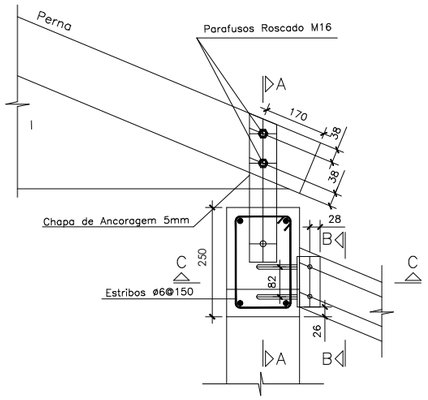


D1–LIGACAO ASNA A VIGA

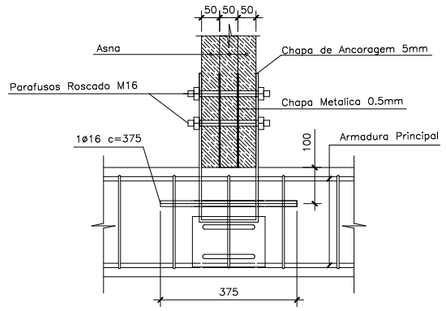


D1–CORTE A–A

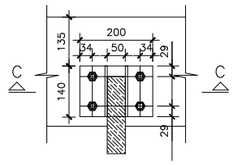


D1–CORTE B–B

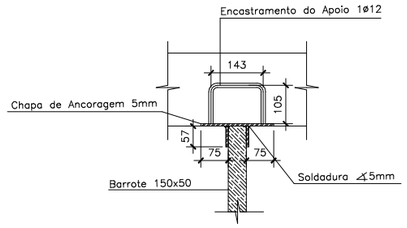

D1–CORTE C–C

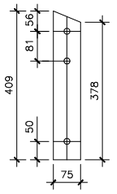


D1–Chapa de Acoragem 5mm

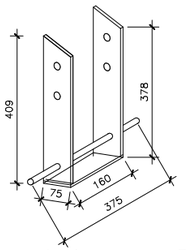


Chapa de Ancoragem 3D

Esc 1:10


PORMENOR DE LIGACAO – D2

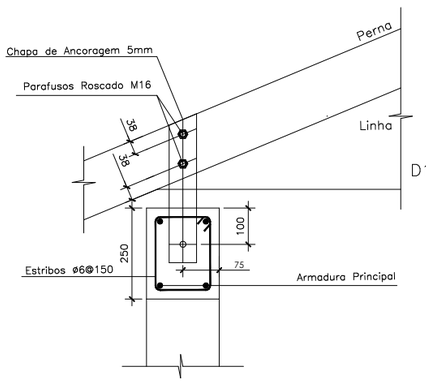

D2–LIGACAO ASNA A VIGA

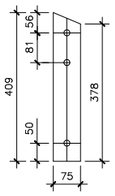


D1–Chapa de Acoragem 5mm

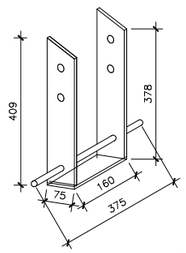


Chapa de Ancoragem 3D

Esc 1:10

PORMENOR DE LIGACAO – D1

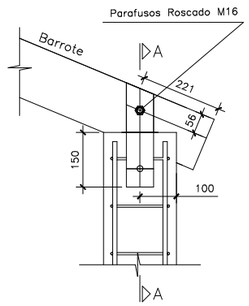


D4–LIGACAO BARROTE PILAR

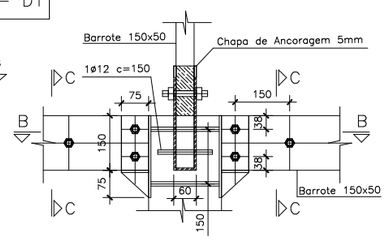


D4–CORTE A–A


D4–CORTE B–B

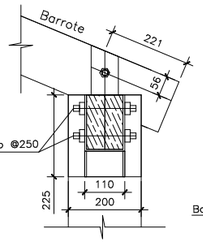


D4–CORTE C–C

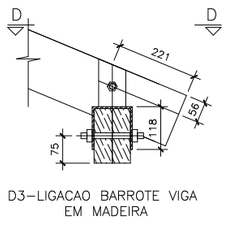


D3–LIGACAO BARROTE VIGA EM MADEIRA

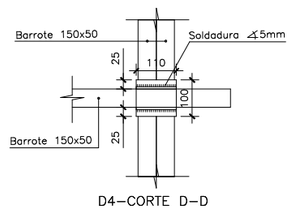

D4–CORTE D–D

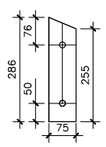

D4–Chapa de Apoio 50mm

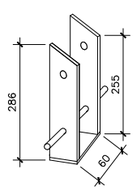

Chapa de Ancoragem 3D

Esc 1:10

10 PORMENORES DE LIGAÇÃO DE ASNA DE EMPENA NA VIGA (ANCORAGEM) 1:10

UNDP-NAÇÕES UNIDAS PARA DESENVOLVIMENTO

Rua:
Cidade da Beira
Estado/País: Moçambique
Código Postal: S/Nª

@gmail.com
(+258)

Projecto executivo

ESCOLA SECUNDÁRIA DO ESTORIL-BEIRA
BIBLIOTECA-EDIFICIO I
Zona:Estoril
Talhão: Nº
Parcela:
Calculou:
Proprietário:

Nome do Desenho

PORMENORES DE LIGAÇÃO DE ASNA DE EMPENA NA VIGA (ANCORAGEM)

Desenhou: Rafik Sunil Sacur

Data 11/2020


Verificou: PNUD

Escala


1:10

Desenho Nº | Estado | Revisão


7

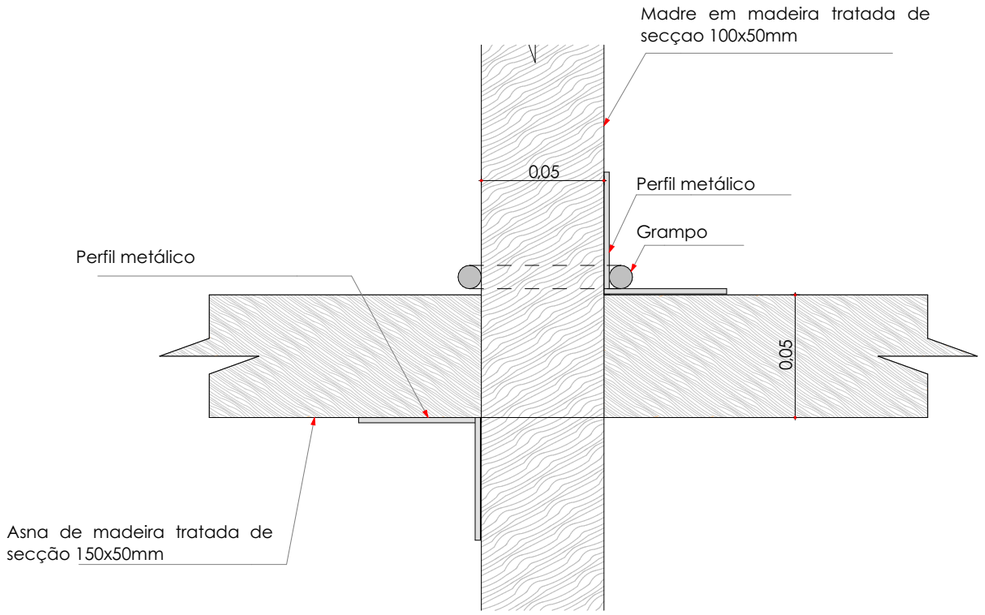

PORMENOR DE FIXAÇÃO DE MADRE 1:2

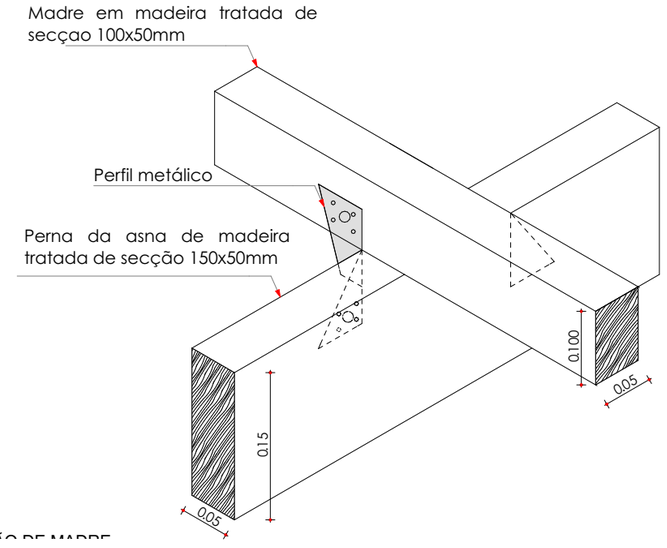

PORMENOR DE FIXAÇÃO DE MADRE 1:5

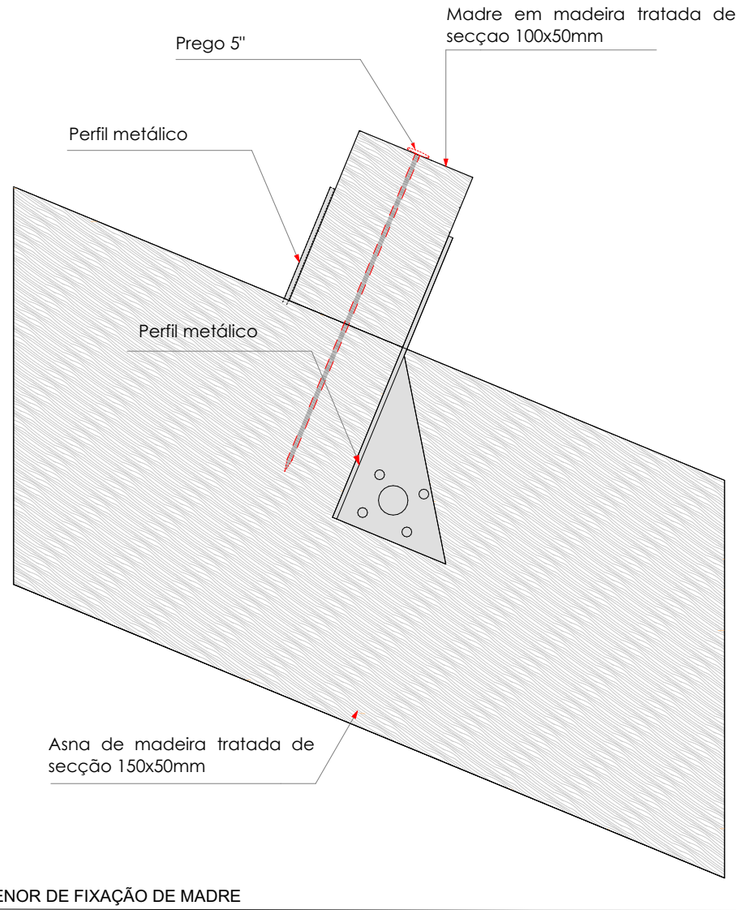

PORMENOR DE FIXAÇÃO DE MADRE

UNDP-NAÇÕES UNIDAS PARA DESENVOLVIMENTO

Rua:
Cidade da Beira
Estado/País: Moçambique
Código Postal: S/Nª

@gmail.com
(+258)

Projecto executivo

ESCOLA SECUNDÁRIA DO ESTORIL-BEIRA
BIBLIOTECA-EDIFICIO I
Zona:Estoril
Talhão: Nº
Parcela:
Calculou:
Proprietário:


Nome do Desenho

PORMENOR DE FIXAÇÃO DAS MADRES


Desenhou: Rafik Sunil Sacur
Data 11/2020
Verificou: PNUD

Escala


Desenho Nº **8** Estado Revisão

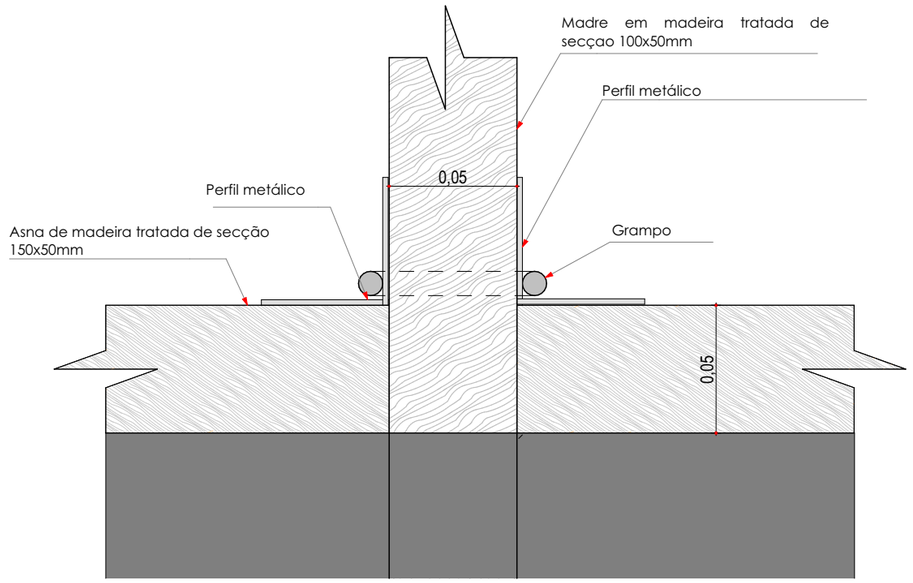

PORMENOR DE FIXAÇÃO DA MADRE NA ASNA DE EMPENA 1:2

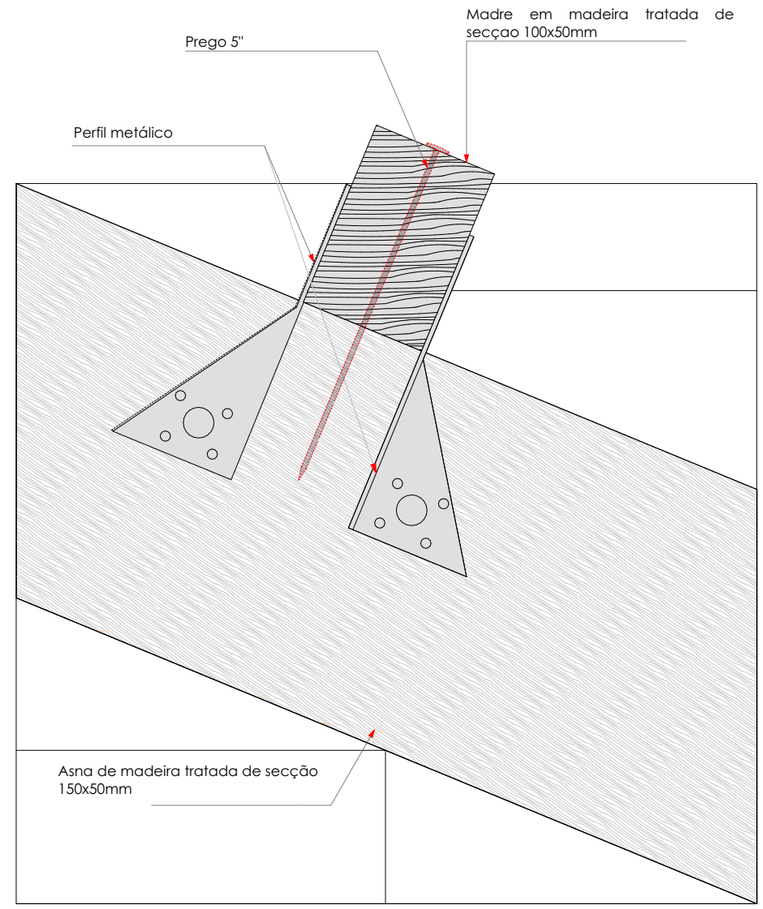

PORMENOR DE FIXAÇÃO DA MADRE NA ASNA DE EMPENA 1:2

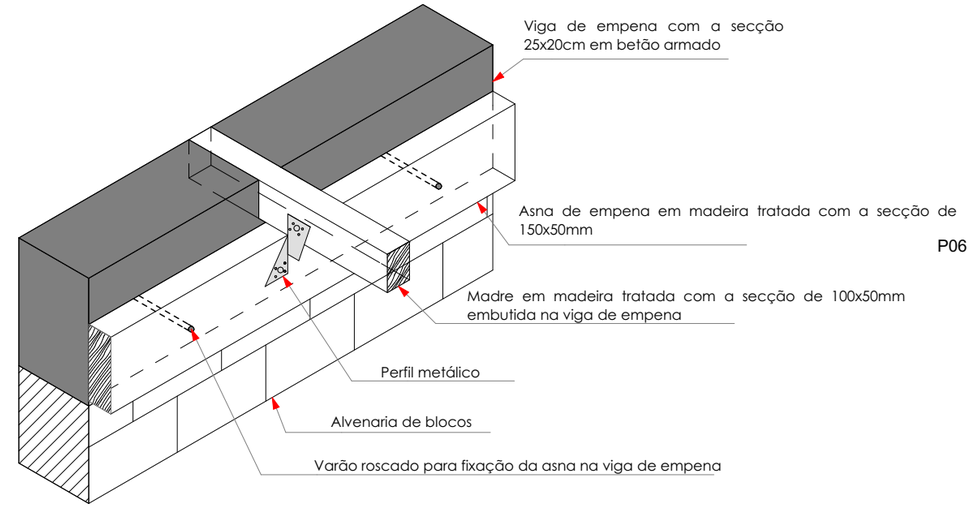

PORMENOR DE FIXAÇÃO DA MADRE NA ASNA DE EMPENA 1:10

P06

UNDP-NAÇÕES UNIDAS PARA DESENVOLVIMENTO

Rua:
Cidade da Beira
Estado/País: Moçambique
Código Postal: S/Nª

@gmail.com
(+258)

Projecto executivo

ESCOLA SECUNDÁRIA DO ESTORIL-BEIRA
BIBLIOTECA-EDIFICIO I
Zona:Estoril
Talhão: Nº
Parcela:
Calculou:
Proprietário:

Nome do Desenho

PORMENOR DE LIGAÇÃO DA MADRE NA ASNA DE EMPENA

Desenhou: Rafik Sunil Sacur


Data 11/2020

Verificou: PNUD


Escala

Desenho Nº | Estado | Revisão


9

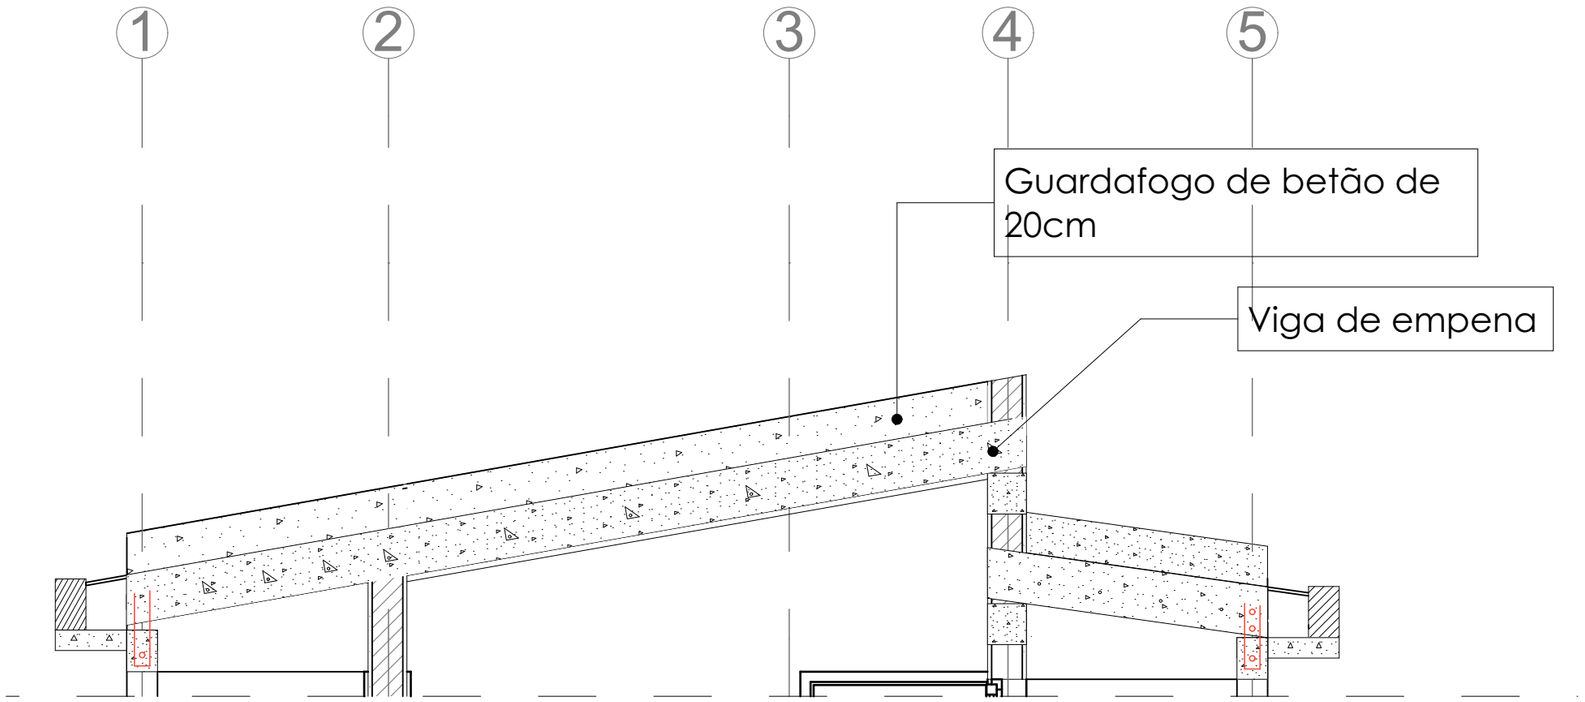

13 PORMENOR DE VIGA DE EMPENA E GUARDA-FOGO 1:30

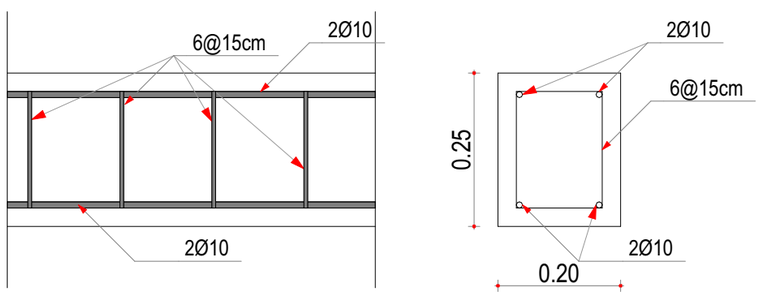

PORMENORIZAÇÃO DA VIGA DE EMPENA

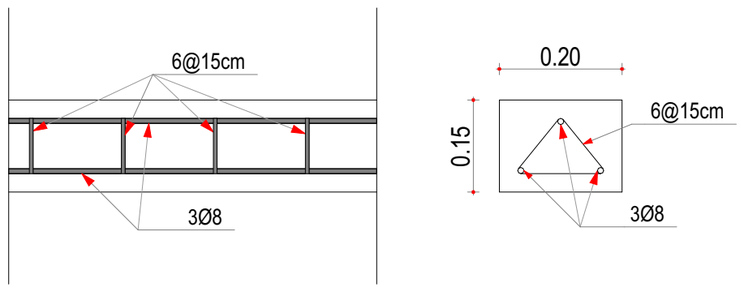

PORMENORIZAÇÃO DO GUARDA-FOGO

13 PORMENOR DE VIGA DE EMPENA E GUARDA-FOGO 1:10

13 PORMENOR DE VIGA DE EMPENA E GUARDA-FOGO 1:10

UNDP-NAÇÕES UNIDAS PARA DESENVOLVIMENTO

Rua:
Cidade da Beira
Estado/País: Moçambique
Código Postal: S/Nª

@gmail.com
(+258)

Projecto executivo

ESCOLA SECUNDÁRIA DO ESTORIL-BEIRA
BIBLIOTECA-EDIFICIO I
Zona:Estoril
Talhão: Nº
Parcela:
Calculou:
Proprietário:

Nome do Desenho

PORMENOR DE VIGA DE EMPENA E GUARDA-FOGO

Desenhou: Rafik Sunil Sacur

Data 11/2020

Verificou: PNUD


Escala

1:30, 1:10


Desenho Nº **10**

Estado

Revisão

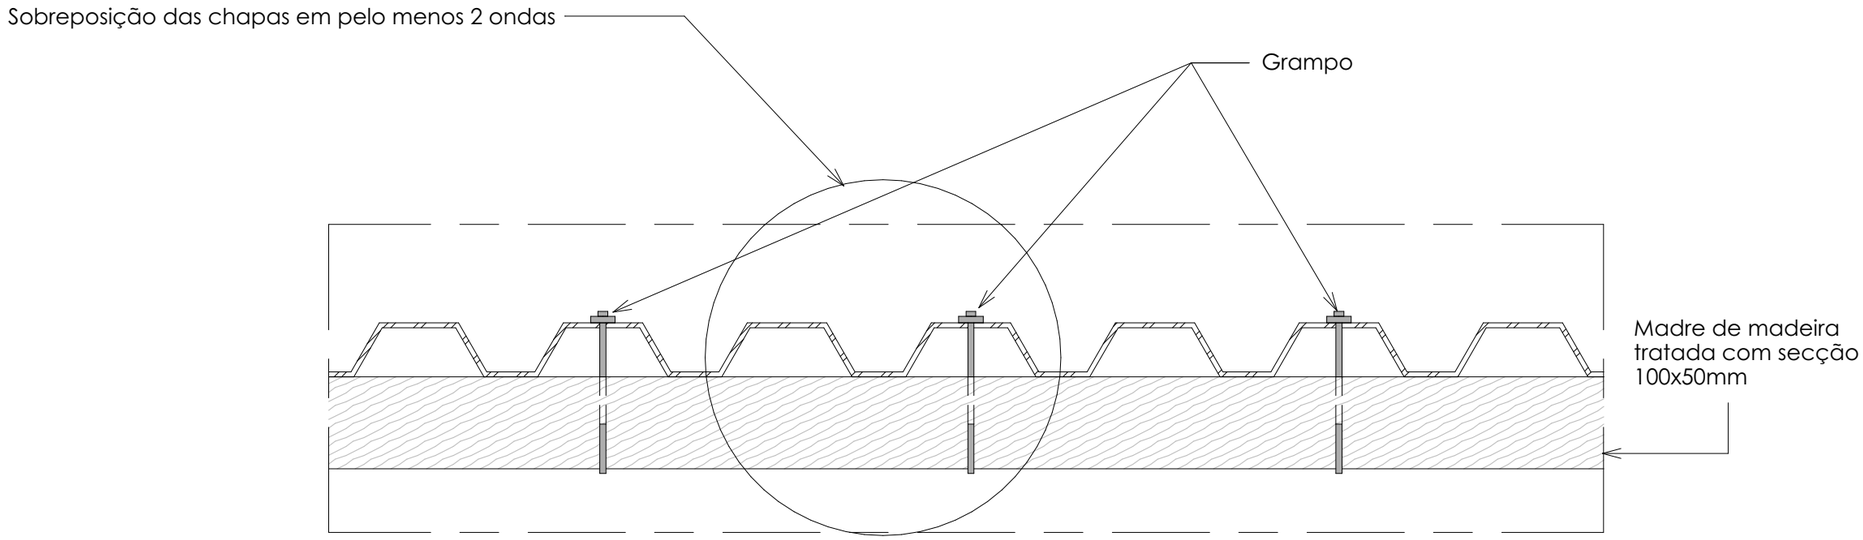

Conexão Chapa -Madre 1:5

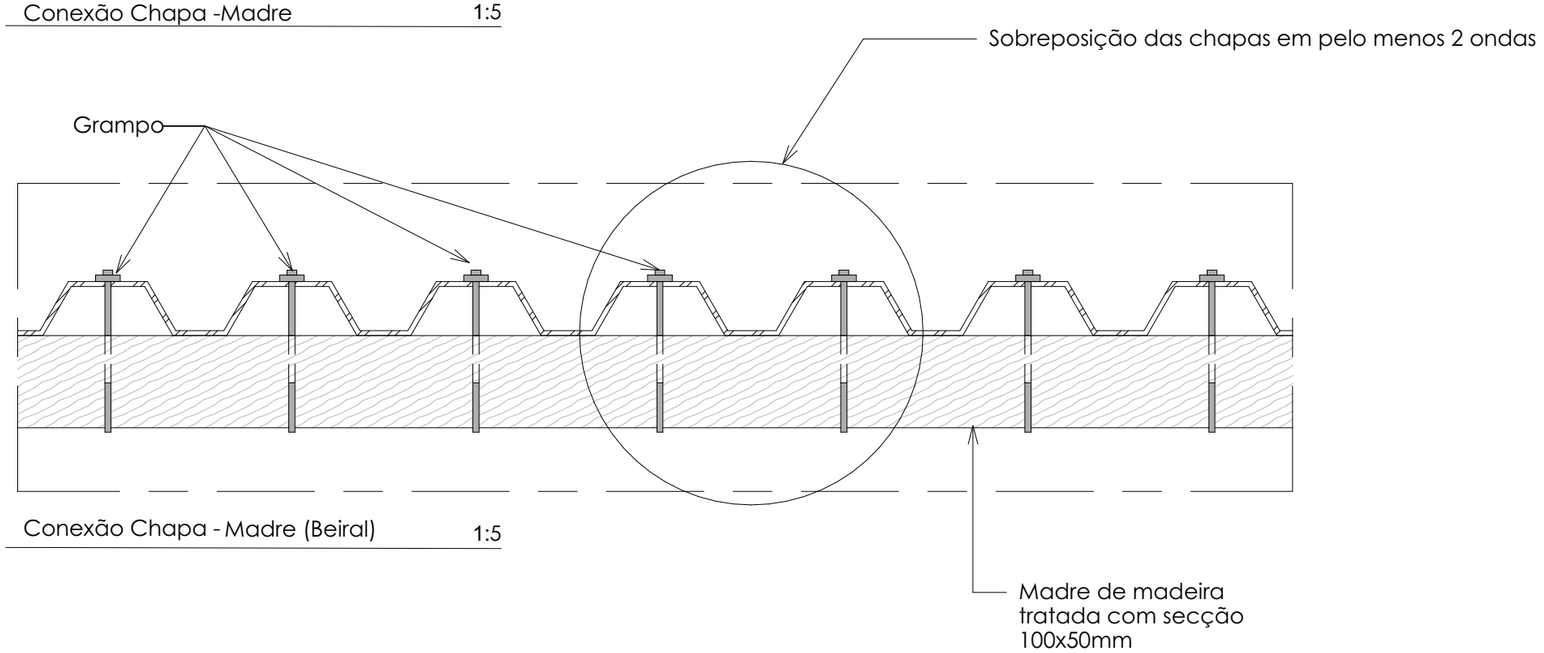

Conexão Chapa - Madre (Beiral) 1:5

UNDP-NAÇÕES UNIDAS PARA DESENVOLVIMENTO

Rua:
Cidade da Beira
Estado/País: Moçambique
Código Postal: S/Nª
@gmail.com
(+258)

Projecto executivo

ESCOLA SECUNDÁRIA DO ESTORIL-BEIRA
BIBLIOTECA-EDIFICIO I
Zona:Estoril
Talhão: Nº
Parcela:
Calculou:
Proprietário:


Nome do Desenho

PORMENOR DE FIXAÇÃO CHAPA-MADRE

Desenhou: Rafik Sunil Sacur
Data 11/2020
Verificou: PNUD

Escala

Desenho Nº **11** Estado Revisão

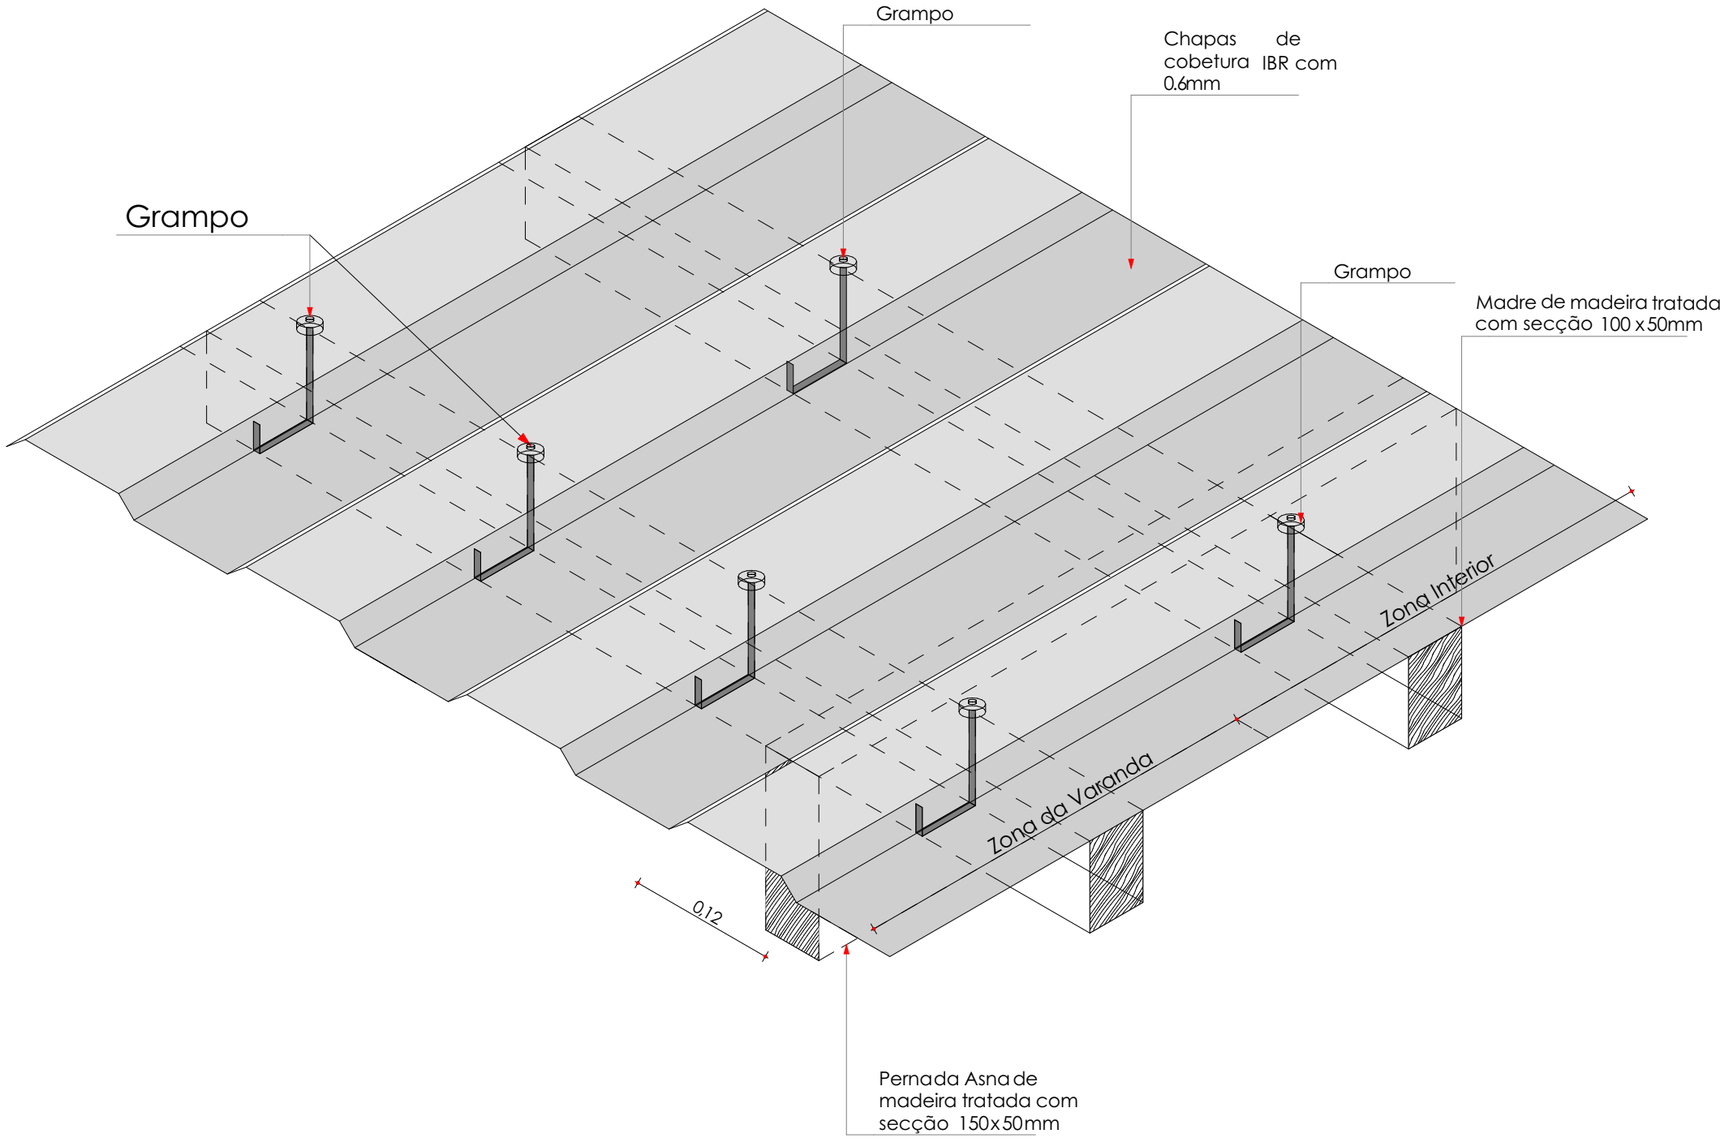

Representação em 3D da ligação de chapa metálica IBR com grampos 1:5

UNDP-NAÇÕES UNIDAS PARA DESENVOLVIMENTO

Rua:
Cidade da Beira
Estado/País: Moçambique
Código Postal: S/Nª

@gmail.com
(+258)

Projecto executivo

ESCOLA SECUNDÁRIA DO ESTORIL-BEIRA
BIBLIOTECA-EDIFICIO I
Zona:Estoril
Talhão: Nº
Parcela:
Calculou:
Proprietário:

Nome do Desenho

PORMENOR DE FIXAÇÃO DE CHAPA IBR COM GRAMPOS EM 3D

Desenhou: Rafik Sunil Sacur

Data 11/2020

Verificou: PNUD

Escala

Desenho Nº | Estado | Revisão

12