



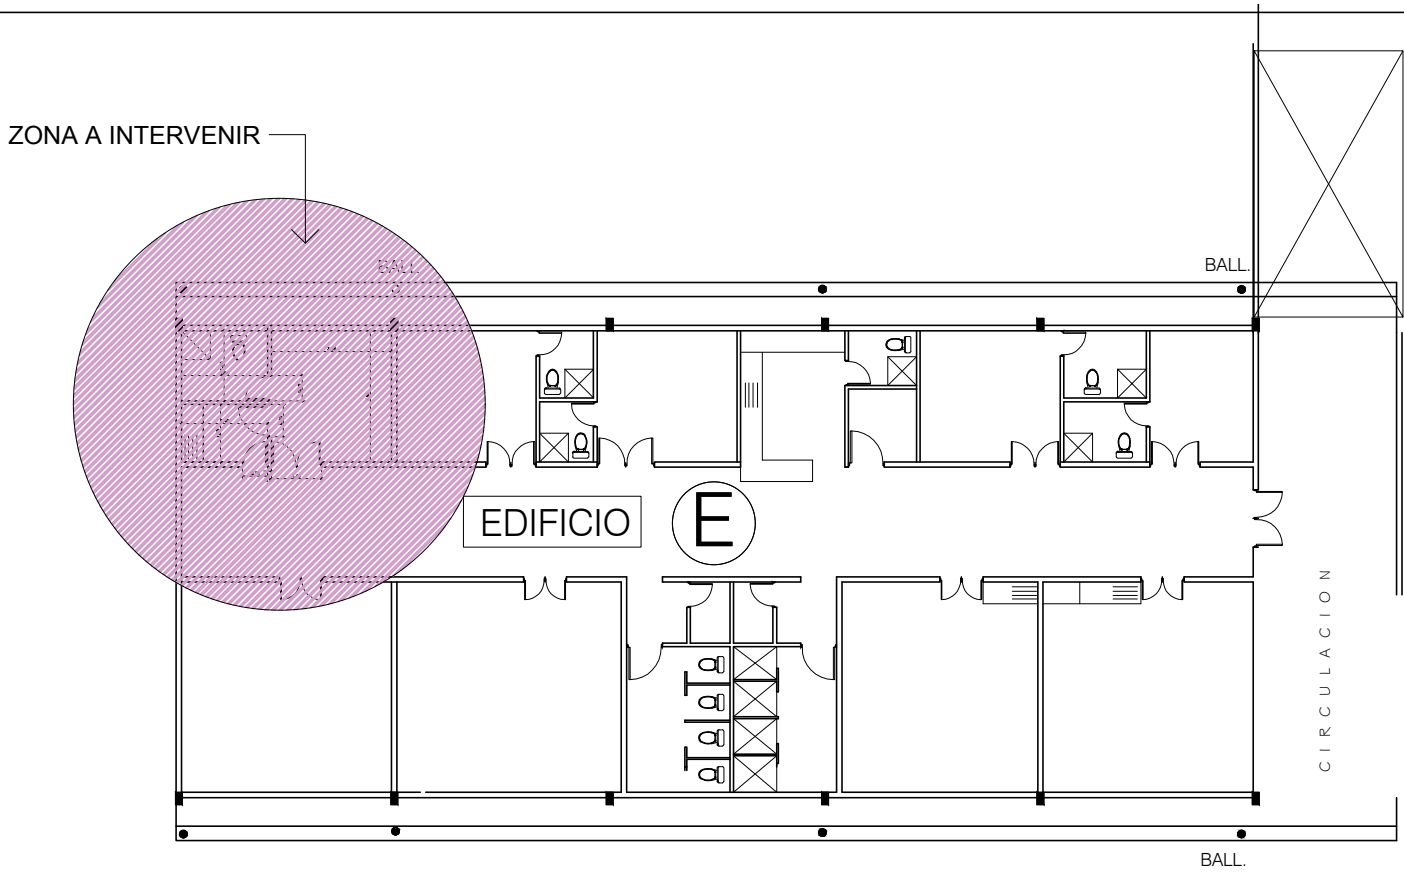


UBICACION AREA A INTERVENIR
SERVICIO MEDICINA Y CIRUGIA /AISLADO TB ESC. 1 :200

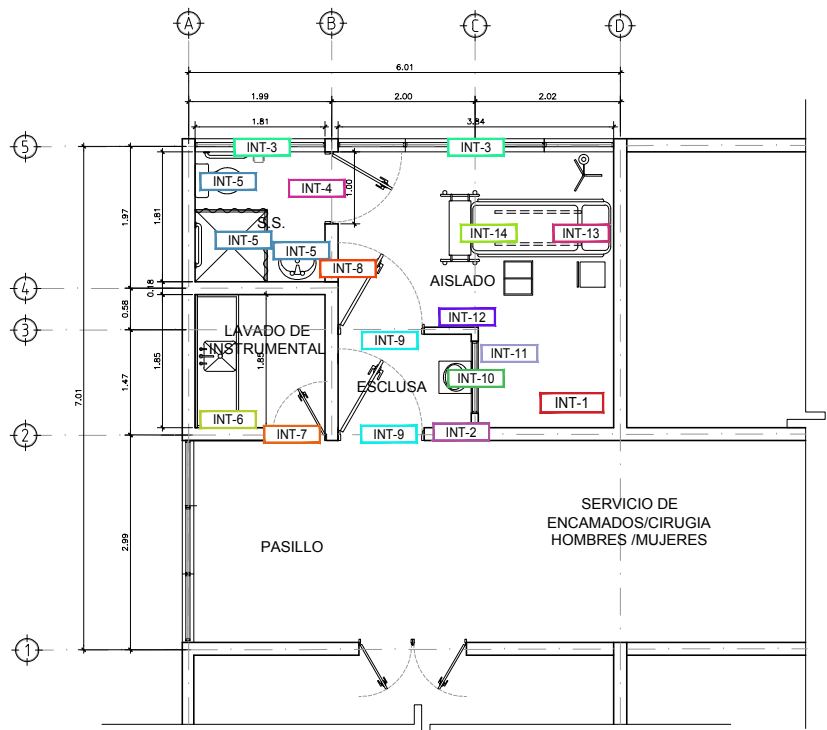


PLANTA DE INTERVENCIONES
SERVICIO MEDICINA Y CIRUGIA /AISLADO TB ESC. 1 :100

CUADRO DE INTERVENCIONES	
SIMBOLOGÍA	DESCRIPCIÓN
INT-1	REVESTIMIENTO CON PINTUR EPOXICA TODAS LAS PAREDES DE LA ESCLUSA, AISLADO Y S.S.
INT-2	ADECUACION DE HUECO A MEDIDA DE PUERTA PROYECTADA
INT-3	DESMONTAJE DE VENTANAS EXISTENTES Y MONTAJE DE VENTANAS NUEVAS
INT-4	APERTURA DE HUECO PARA INSTALACION DE PUERTA A S.S. AISLADO
INT-5	DESMONTAJE DE ARTEFACTOS SANITARIOS Y SUMINISTRO E INSTALACION DE NUEVOS ARTEFACTOS EN S.S. AISLADO.
INT-6	DEMOLICION DE MUEBLE DE CONCRETO EXISTENTE Y SUMINISTRO E INSTALACION DE MUEBLE NUEVO DE ACERO INOXIDABLE.
INT-7	DESMONTAJE DE PUERTA EXISTENTE Y SUMINISTRO E INSTALACION DE NUEVA PUERTA DE MADERA CON MIRILLA DE VIDRIO.
INT-8	DESMONTAJE DE PUERTA EXISTENTE Y CIERRE DE HUECO SEGUN R-3
INT-9	SUMINISTRO E INSTALACION DE PUERTA DE ALUMINIO Y VIDRIO EN AREA DE ESCLUSA.
INT-10	SUMINISTRO E INSTALACION DE LAVAMANOS DE ACERO INOXIDABLE CON SISTEMA DE PEDAL EN ESCLUSA
INT-11	SUMINISTRO E INSTALACION DE VENTANA DE VIDRIO FIJO.
INT-12	DIVISIONES DE TABLA CEMENTADA INCLUYE ZOCALO DE VINIL.
INT-13	SUMINISTRO E INSTALACION DE LAMPARA DE CABECERA E INSTALACIONES ELECTRICAS NUEVAS EN ZONA DE ENCAMADO AISLADO.
INT-14	SISTEMA DE ILUMINACION Y VENTILACION MECANICA.
INT-15	DESMONTAJE DE CIELO FALSO DE FIBROLIT EXISTENTE, SUMINISTRO E INSTALACION DE CIELO FALSO DE TABLA YESO RESISTENTE A LA HUMEDAD.

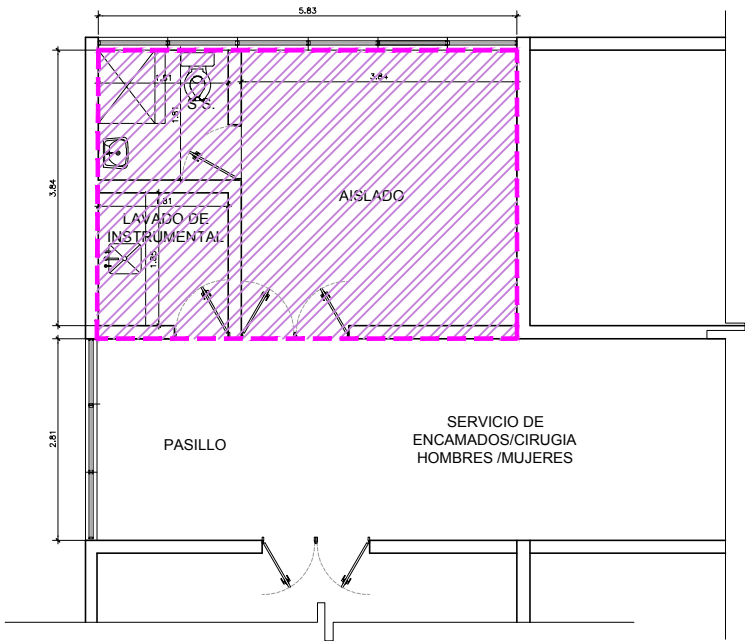

PLANTA SITUACION ACTUAL
SERVICIO MEDICINA Y CIRUGIA /AISLADO TB ESC. 1 :100

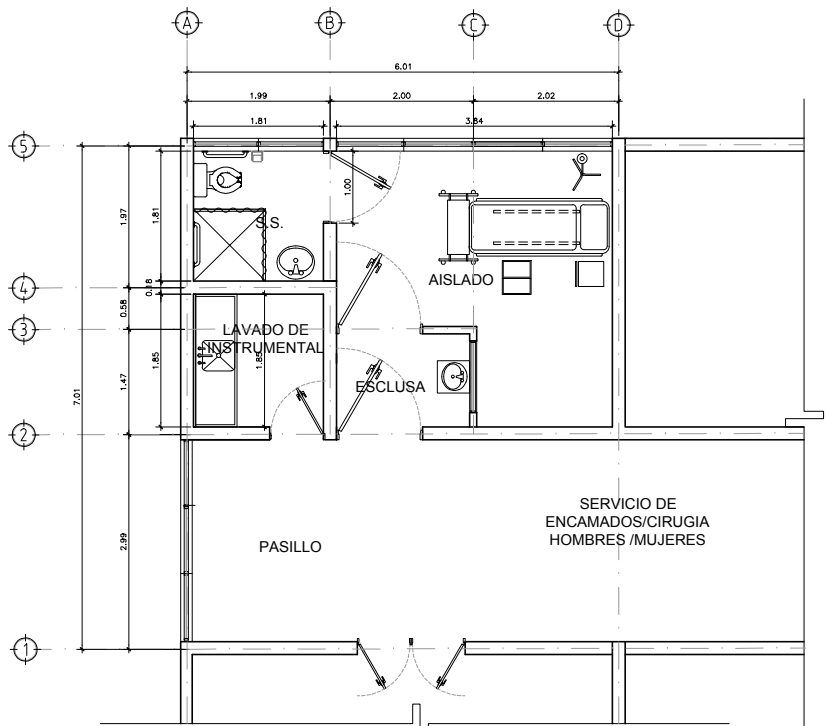

PLANTA SITUACION PROYECTADA
SERVICIO MEDICINA Y CIRUGIA /AISLADO TB ESC. 1 :100

 GOBIERNO DE EL SALVADOR		MINISTERIO DE SALUD		UNIDAD DE DESARROLLO DE INFRAESTRUCTURA SANITARIA	
PROYECTO:		"MEJORA DEL AREA DE AISLADO "		FINANCIAMIENTO:	
DIRECCIÓN:		HOSPITAL NACIONAL "ENFERMERA ANGELICA DE NAJARRO" DE SAN BARTOLO, SAN SALVADOR, EL SALVADOR.		GOES	
CONTENIDO:		UBICACION, PLANTA PROYECTADA E INTERVENCIONES.		HOJA No.	CORRELATIVO
				1	1/2
DISEÑO ARQUITECTÓNICO:	DISEÑO HIDRÁULICO:	REVISO Y APROBO:	DIBUJO:		
UDIS-MINSAL	UDIS-MINSAL		UDIS-MINSAL		
DISEÑO ELÉCTRICO:	DISEÑO MECÁNICO:	FECHA:	ESCALA:		
UDIS-MINSAL	UDIS-MINSAL		INDICADAS		
			FECHA:		
			OCTUBRE/2019		