



REPUBLIQUE TOGOLAISE



PROJET DE REHABILITATION DES URGENCES CHIRURGICALES DU CHU SYLVANUS OLYMPIO

MAÎTRE D'OUVRAGE PNUD TOGO



Au service des peuples et des nations

MAÎTRES D'OEUVRE CONSULTANTE ARCHITECTE


TOMEGAH Sonya F. Architecte D.E.I.A.U


CONCEPTEUR GENIE CIVIL GNASSIMGBE Théodore K. Ingénieur de conception G.C.


INGENIEUR CLIMATICIEN
SOSSOU Luc

MARS 2021


VERSION 03

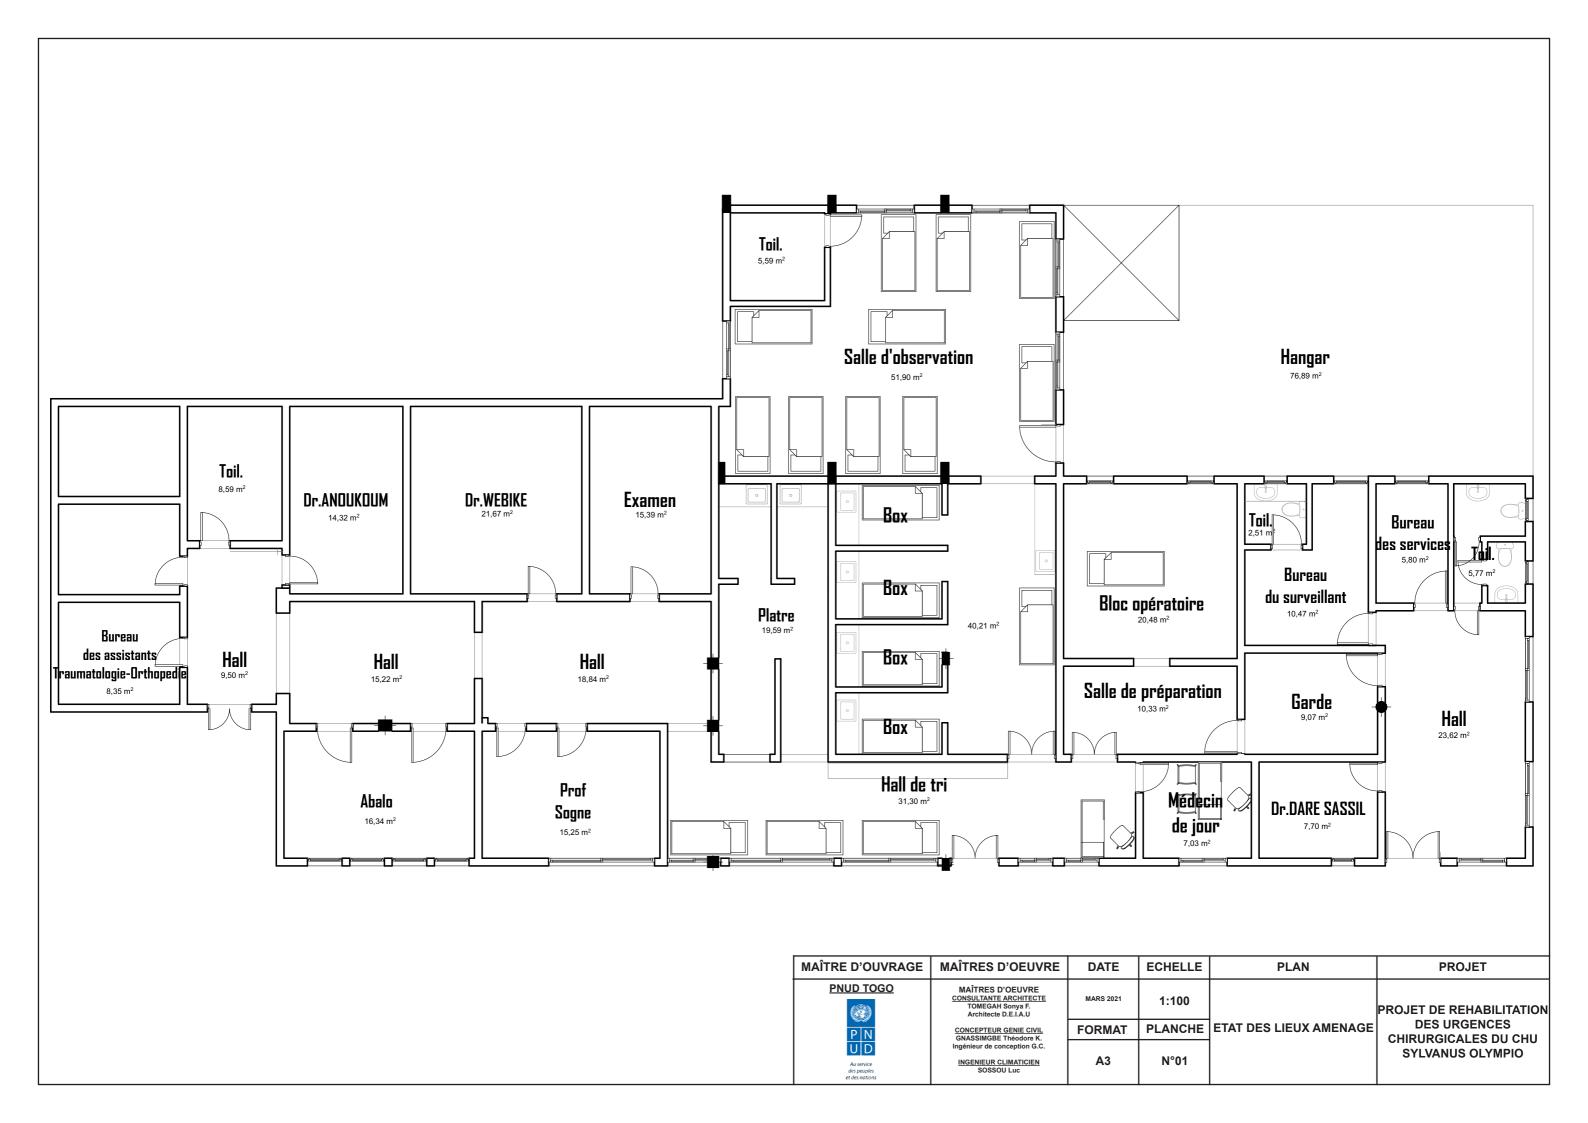


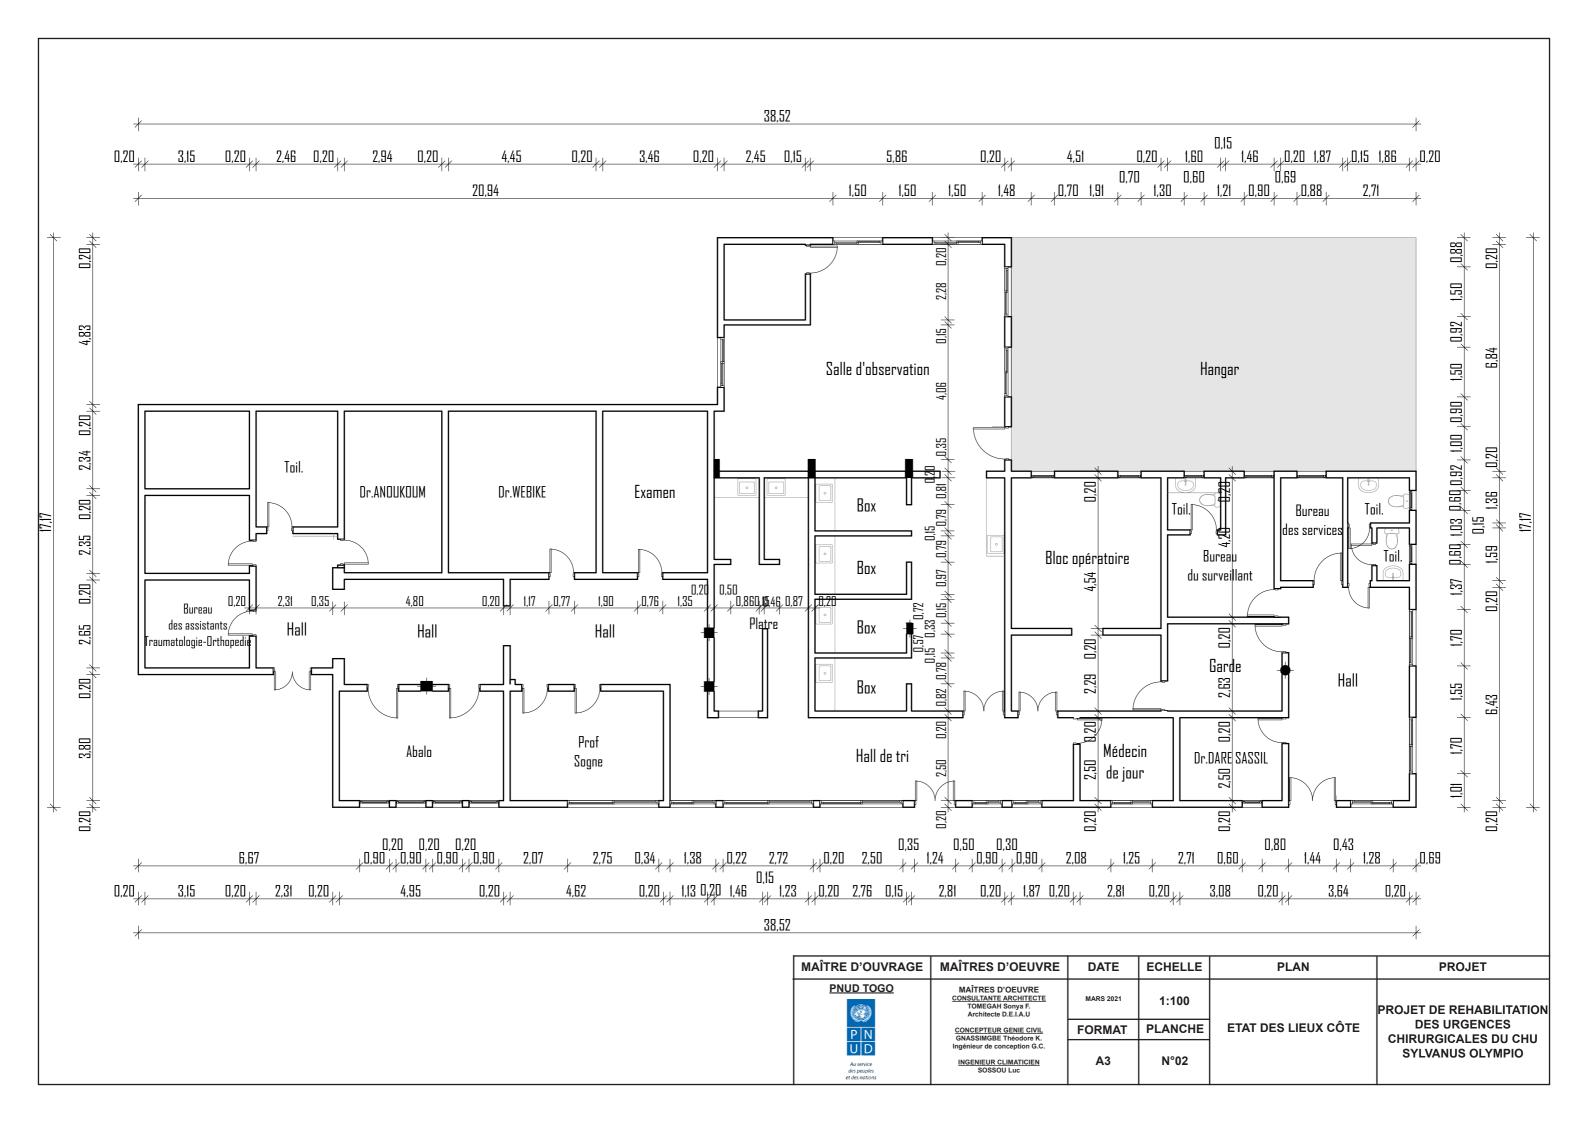


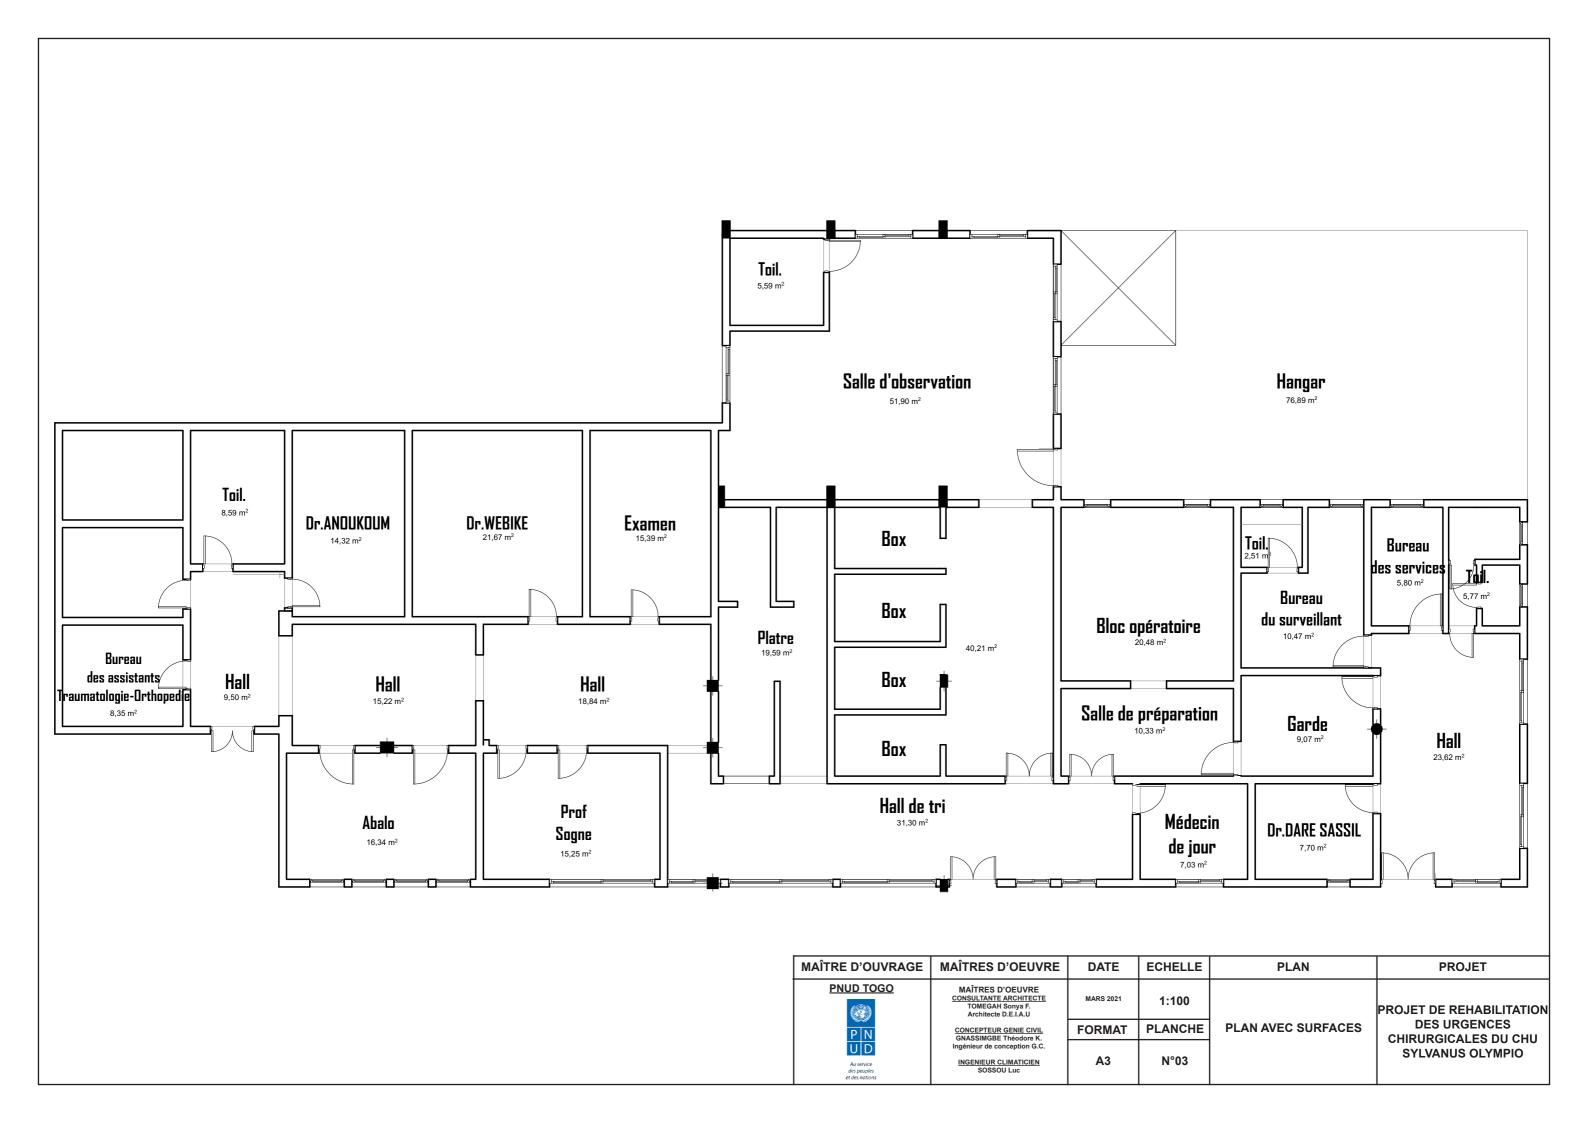





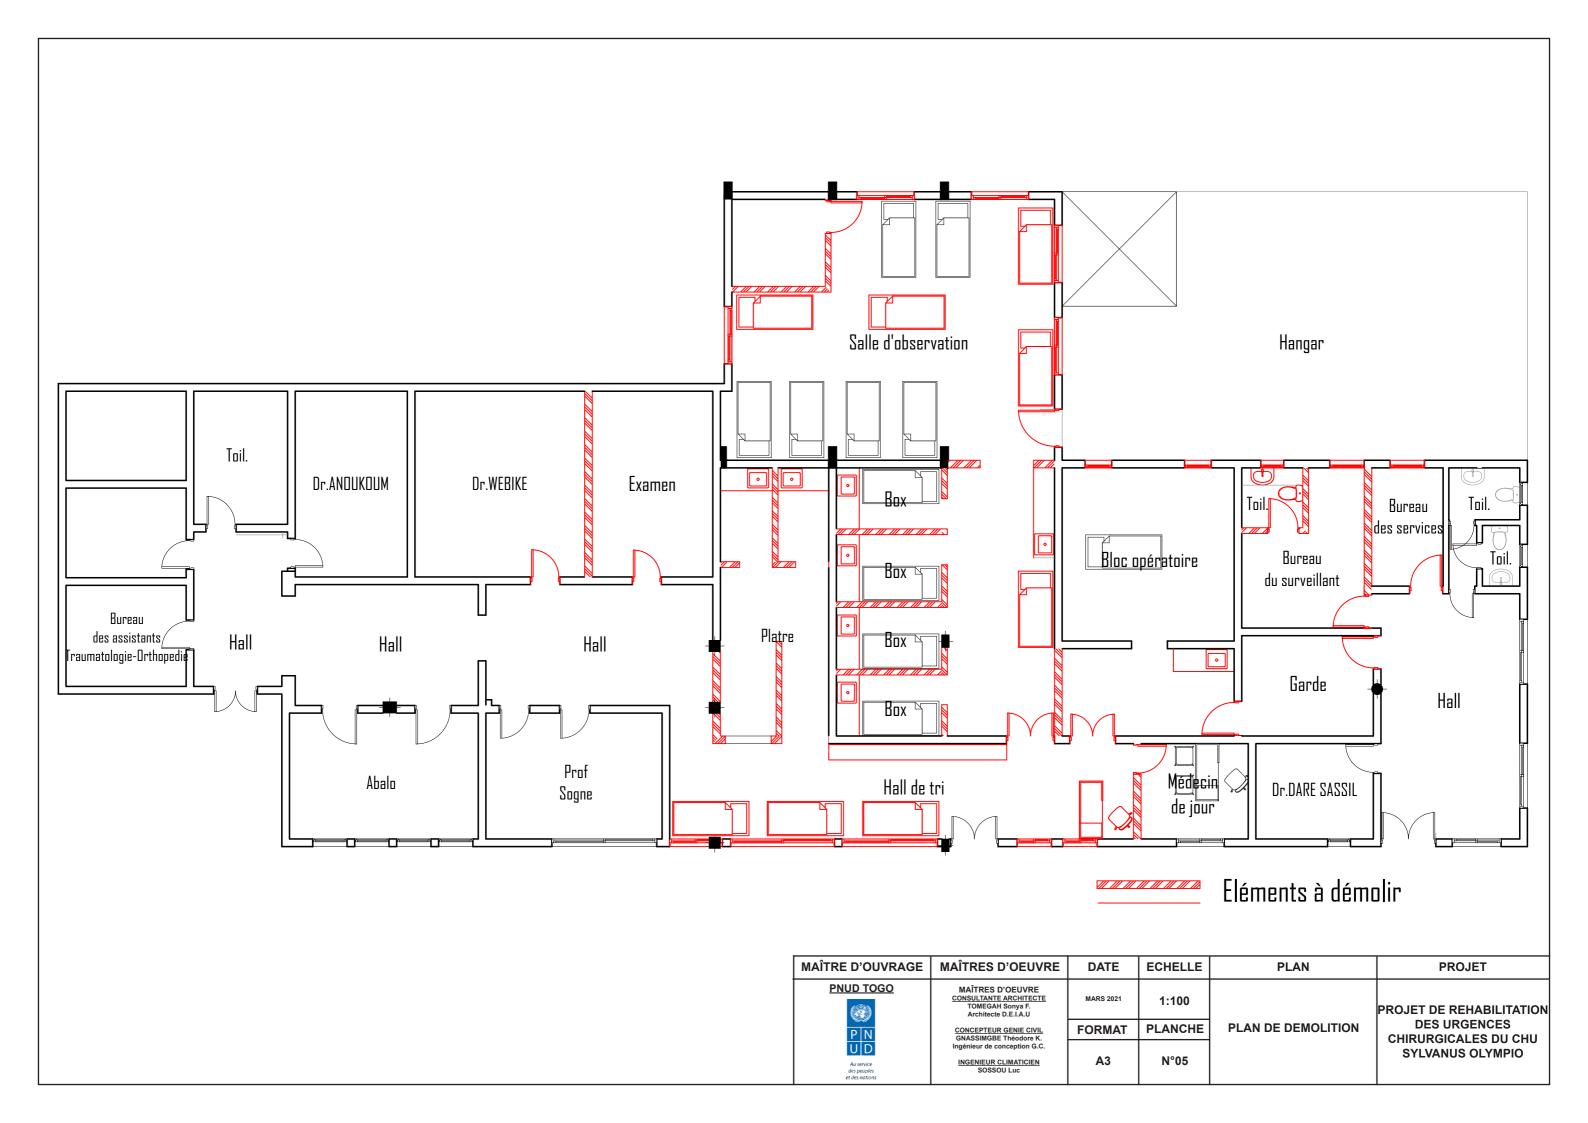


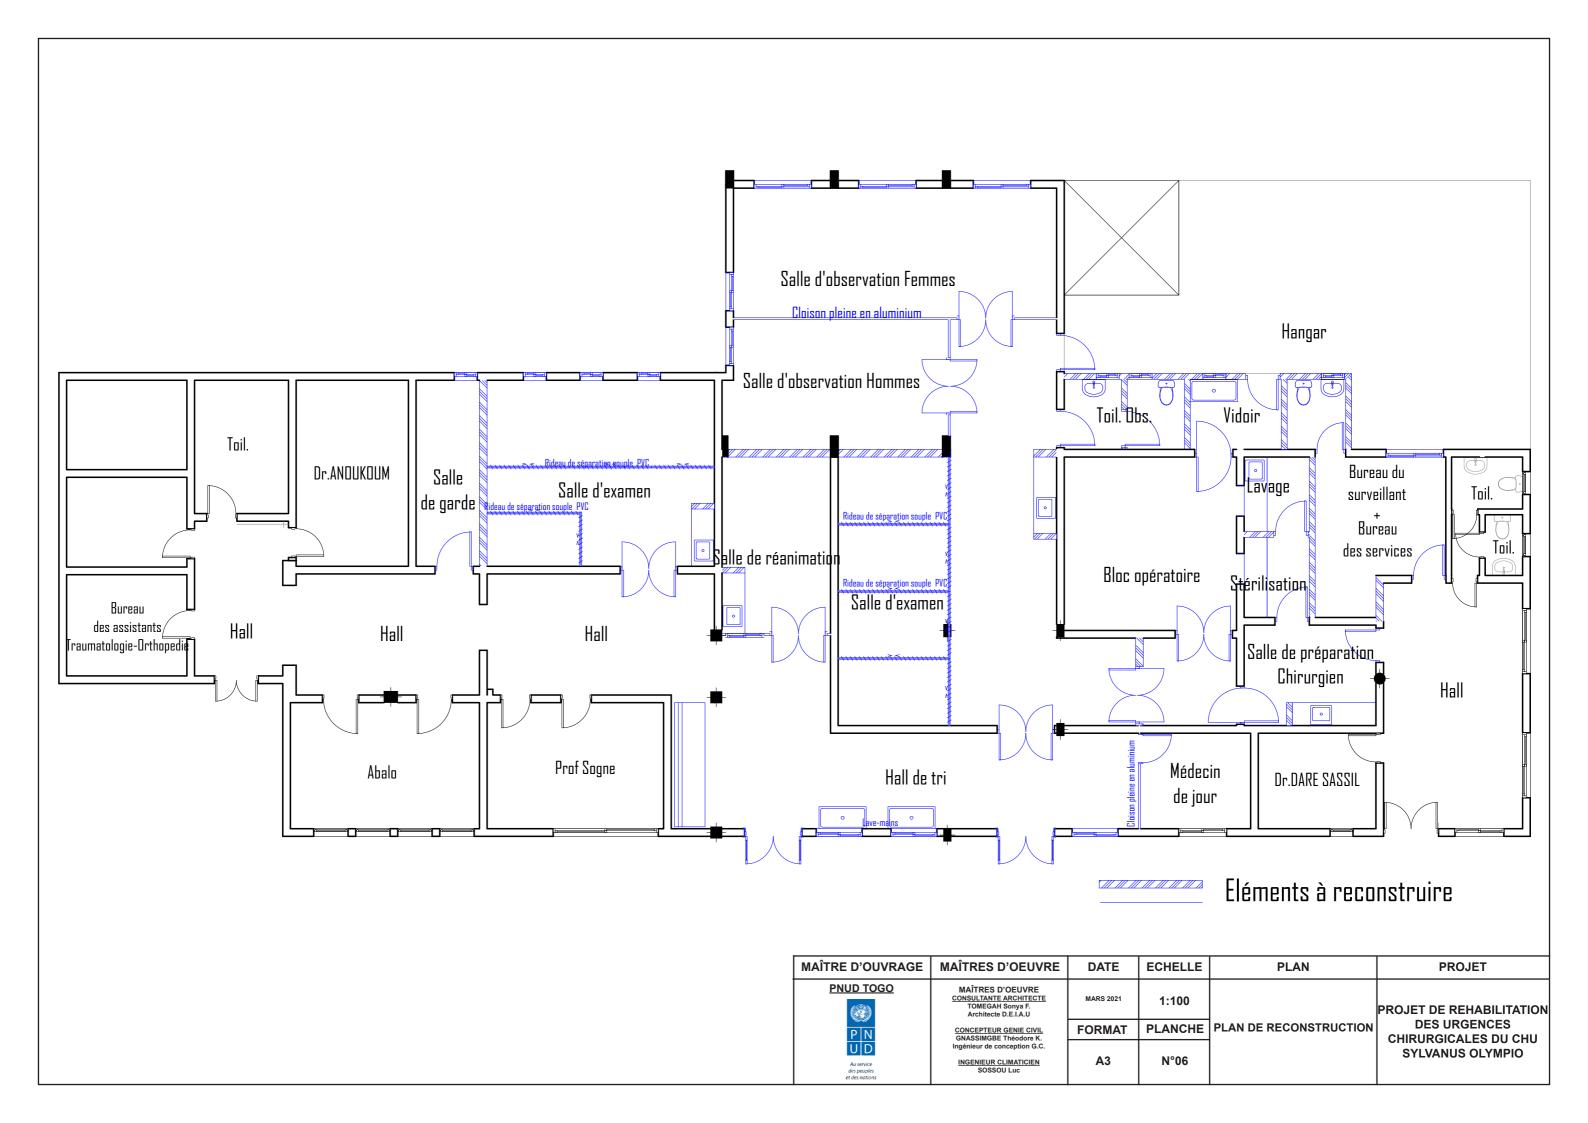


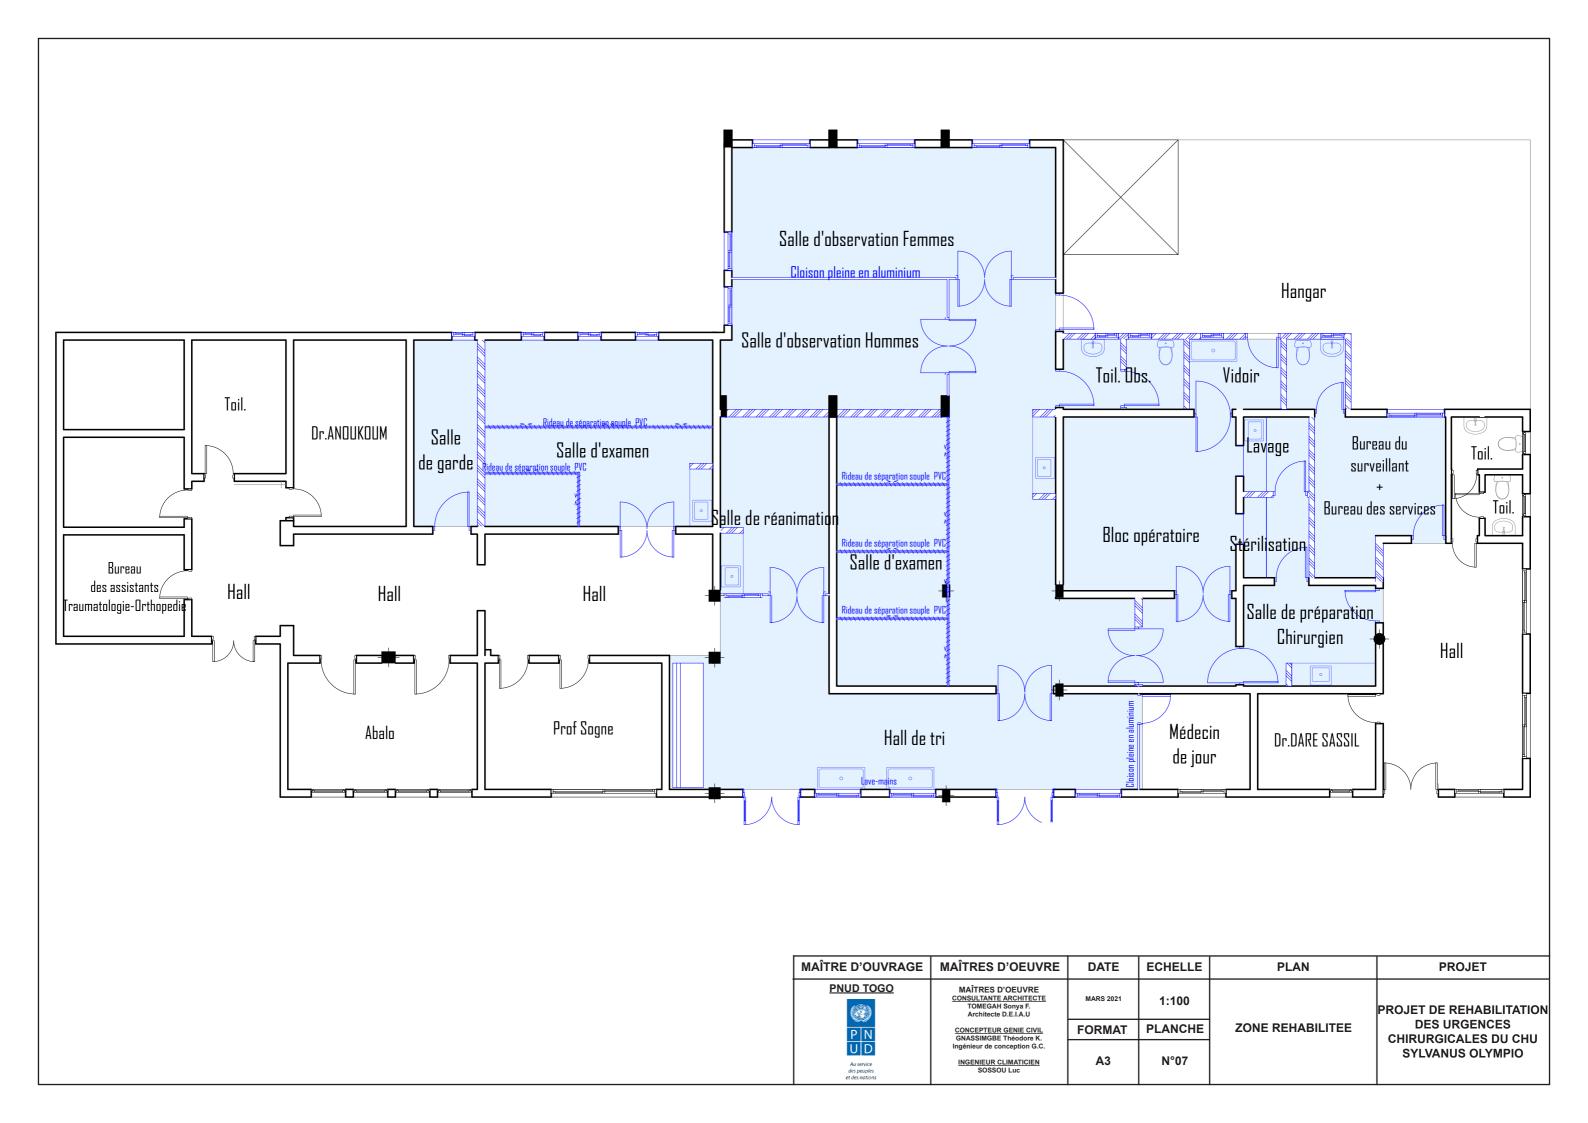


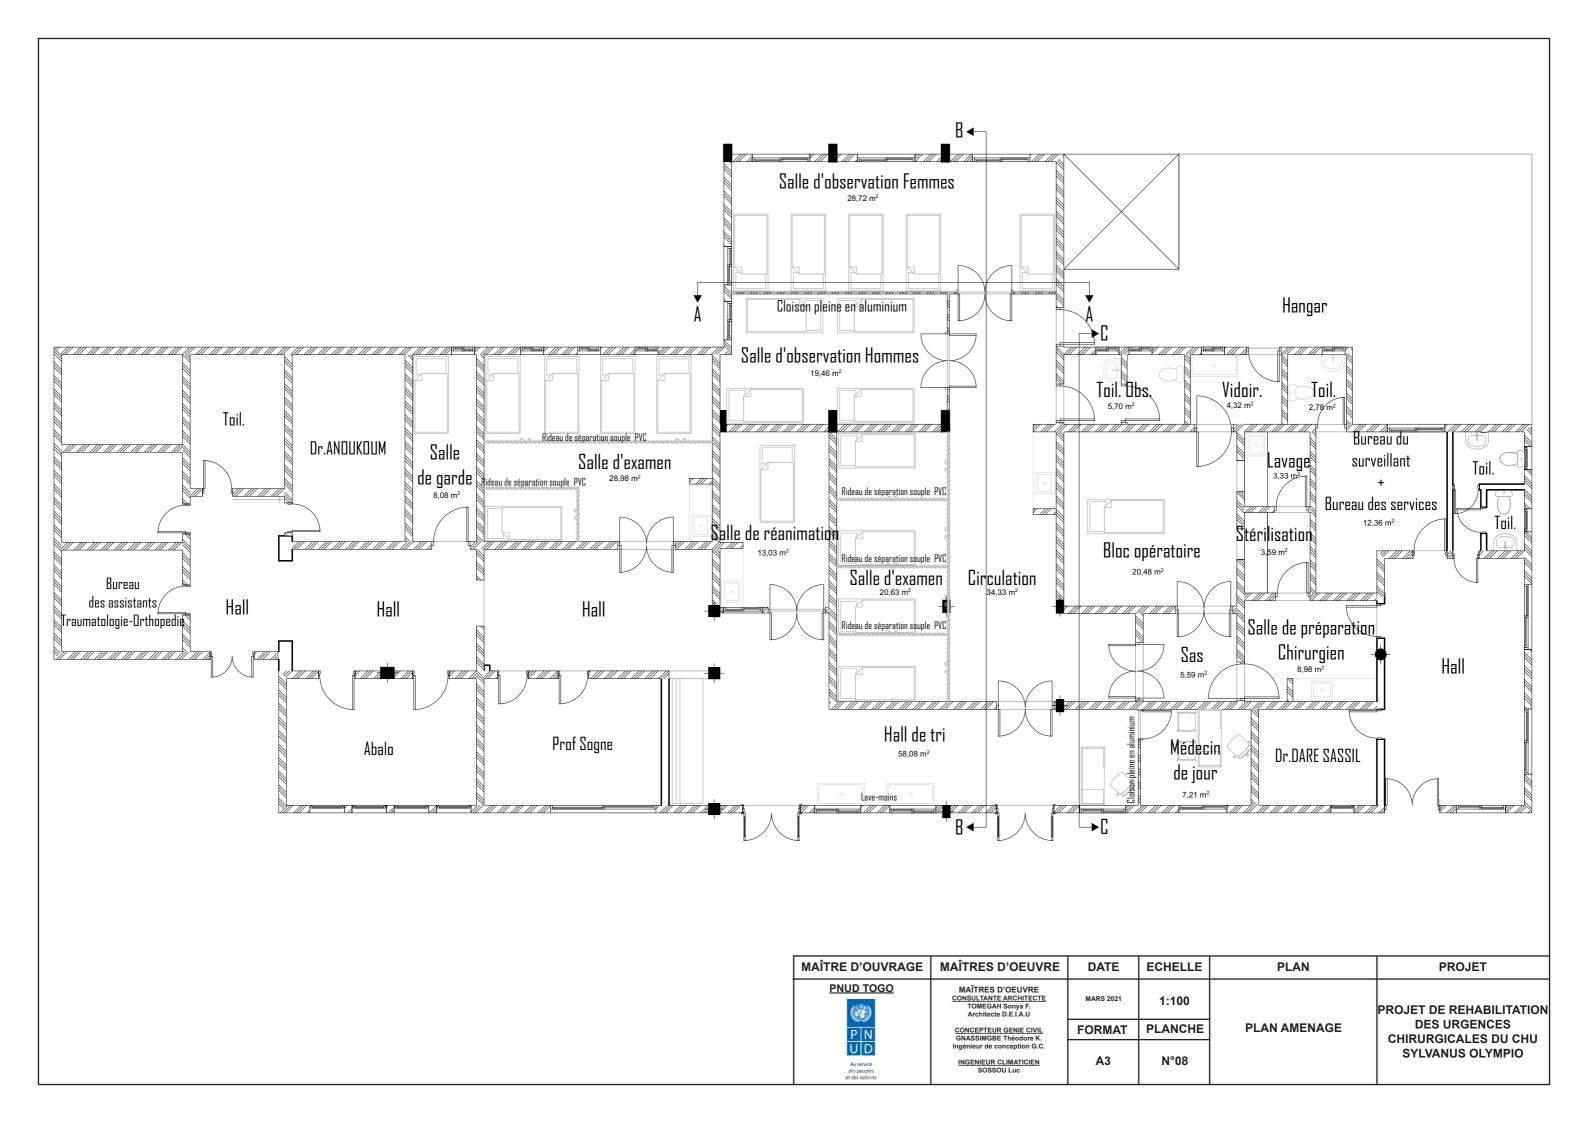

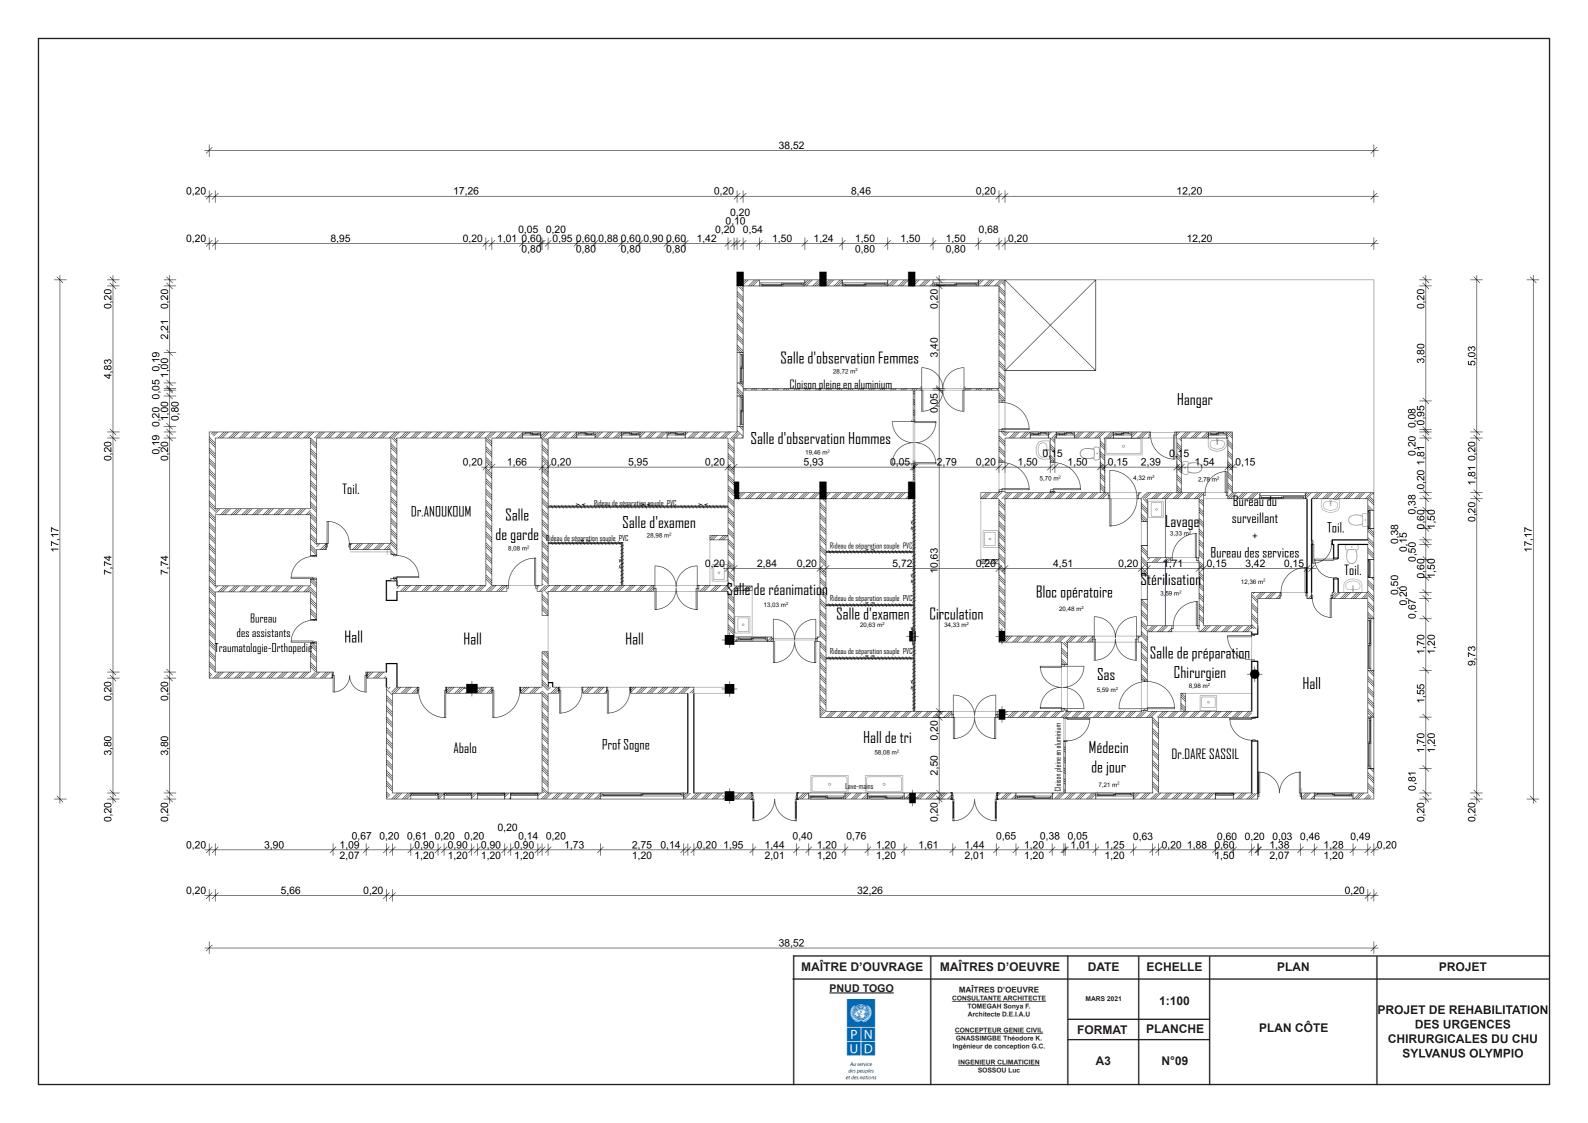


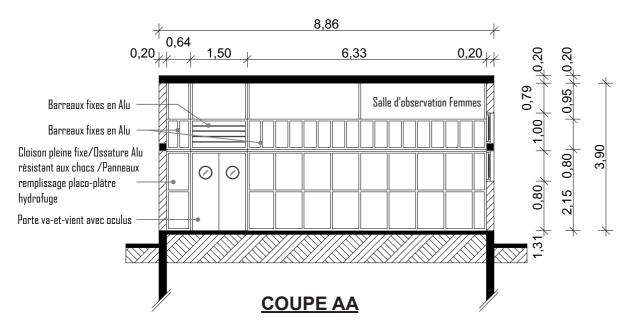

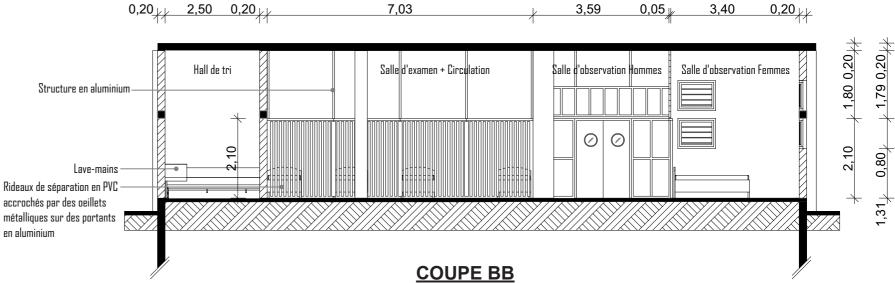

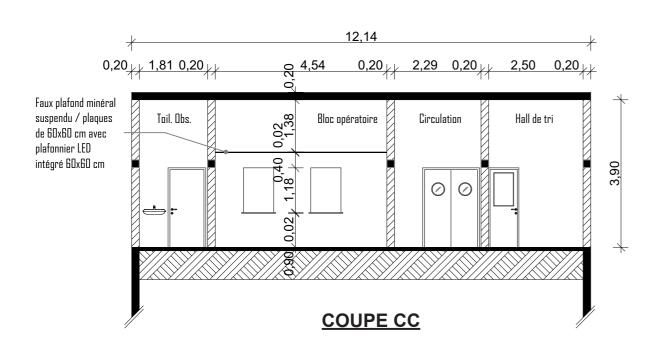

MAÎTRE D'OUVRAGE	MAÎTRES D'OEUVRE	DATE	ECHELLE	PLAN	PROJET
PNUD TOGO	MAÎTRES D'OEUVRE <u>CONSULTANTE ARCHITECTE</u> TOMEGAH Sonya F. Architecte D.E.I.A.U	MARS 2021	1:100		PROJET DE REHABILITATION
PN	CONCEPTEUR GENIE CIVIL GNASSIMGBE Théodore K.	FORMAT	PLANCHE	COUPES	DES URGENCES CHIRURGICALES DU CHU
Au service des peuples et des notions	Ingénieur de conception G.C. INGENIEUR CLIMATICIEN SOSSOU Luc	А3	N°10		SYLVANUS OLYMPIO

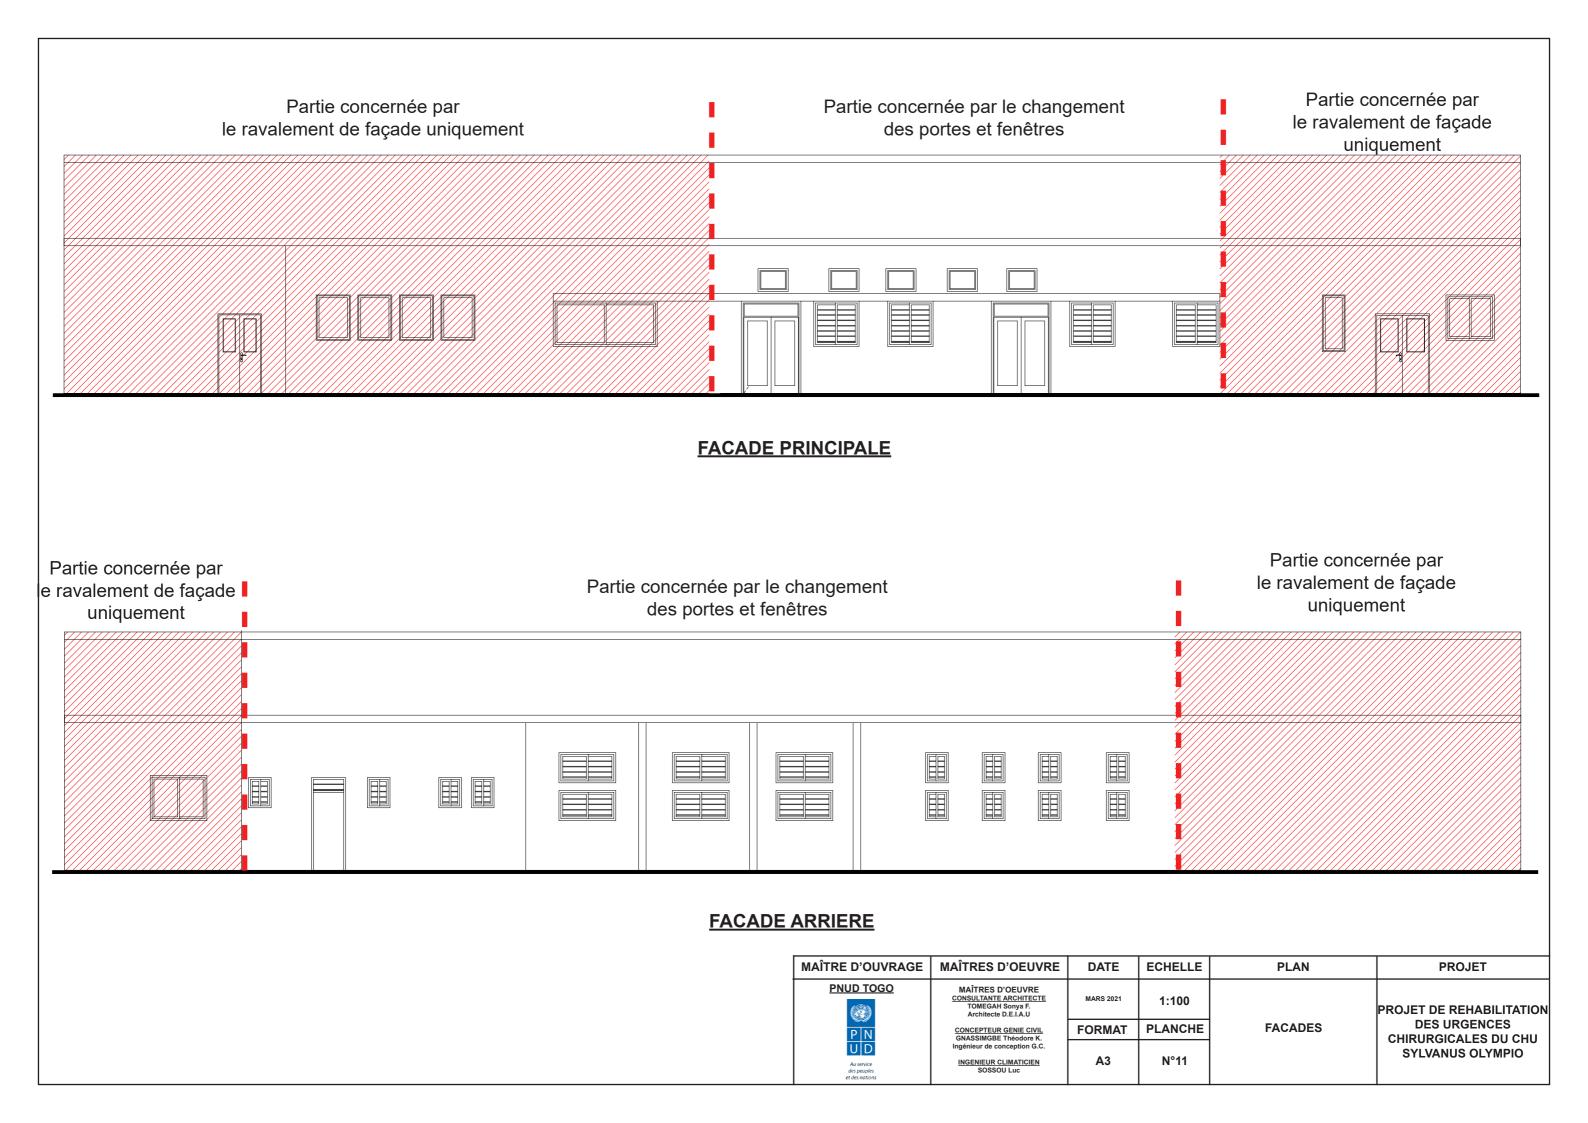




Vue sur la circulation donnant sur la salle d'examen et les salles d'observation



Vue sur la salle d'observation femmes

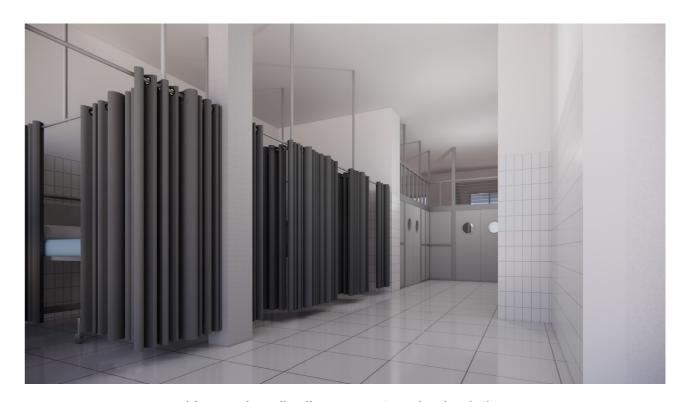



Vue sur la salle d'examen et sur la circulation





Vue sur la salle d'observation femmes


MAÎTRE D'OUVRAGE	MAÎTRES D'OEUVRE	DATE	ECHELLE	PLAN	PROJET
PNUD TOGO PNUD Au service des peuples et des notions	MAÎTRES D'OEUVRE <u>CONSULTANTE ARCHITECTE</u> TOMEGAH Sonya F. Architecte D.E.I.A.U	MARS 2021	1:100	· [PROJET DE REHABILITATION DES URGENCES CHIRURGICALES DU CHU SYLVANUS OLYMPIO
	CONCEPTEUR GENIE CIVIL GNASSIMGBE Théodore K.	FORMAT	PLANCHE		
	Ingénieur de conception G.C. INGENIEUR CLIMATICIEN SOSSOU Luc	А3	N°12		

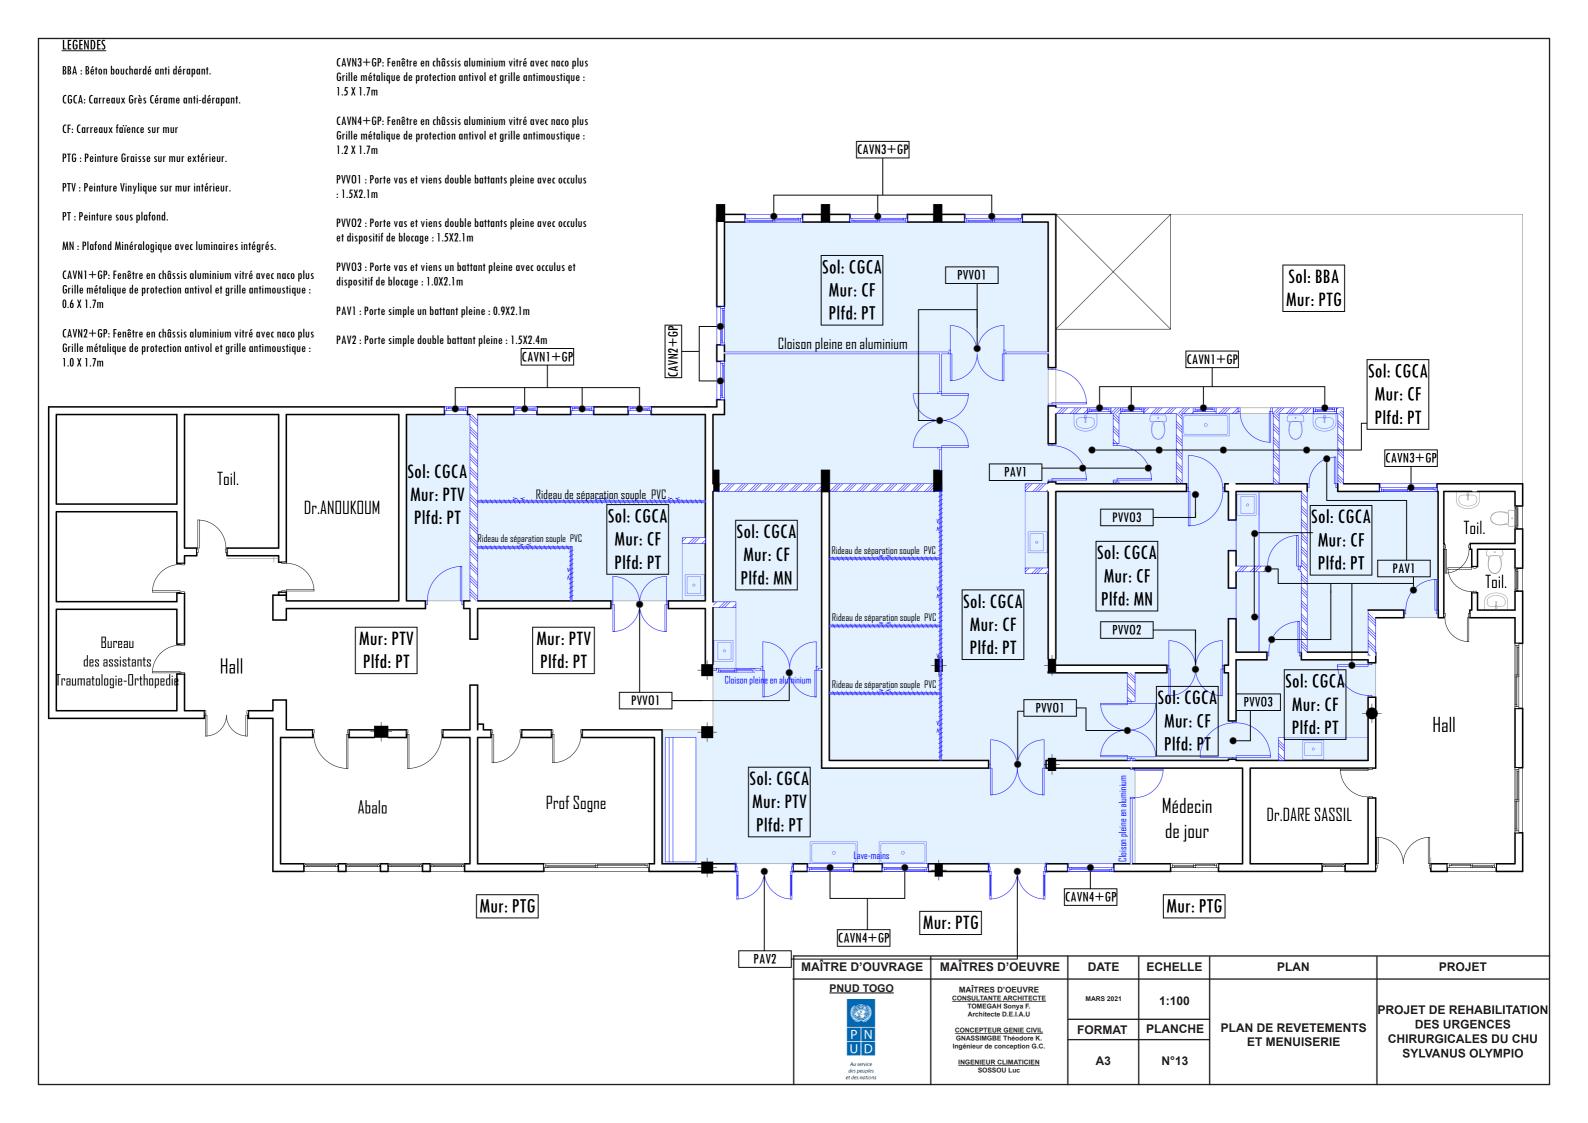


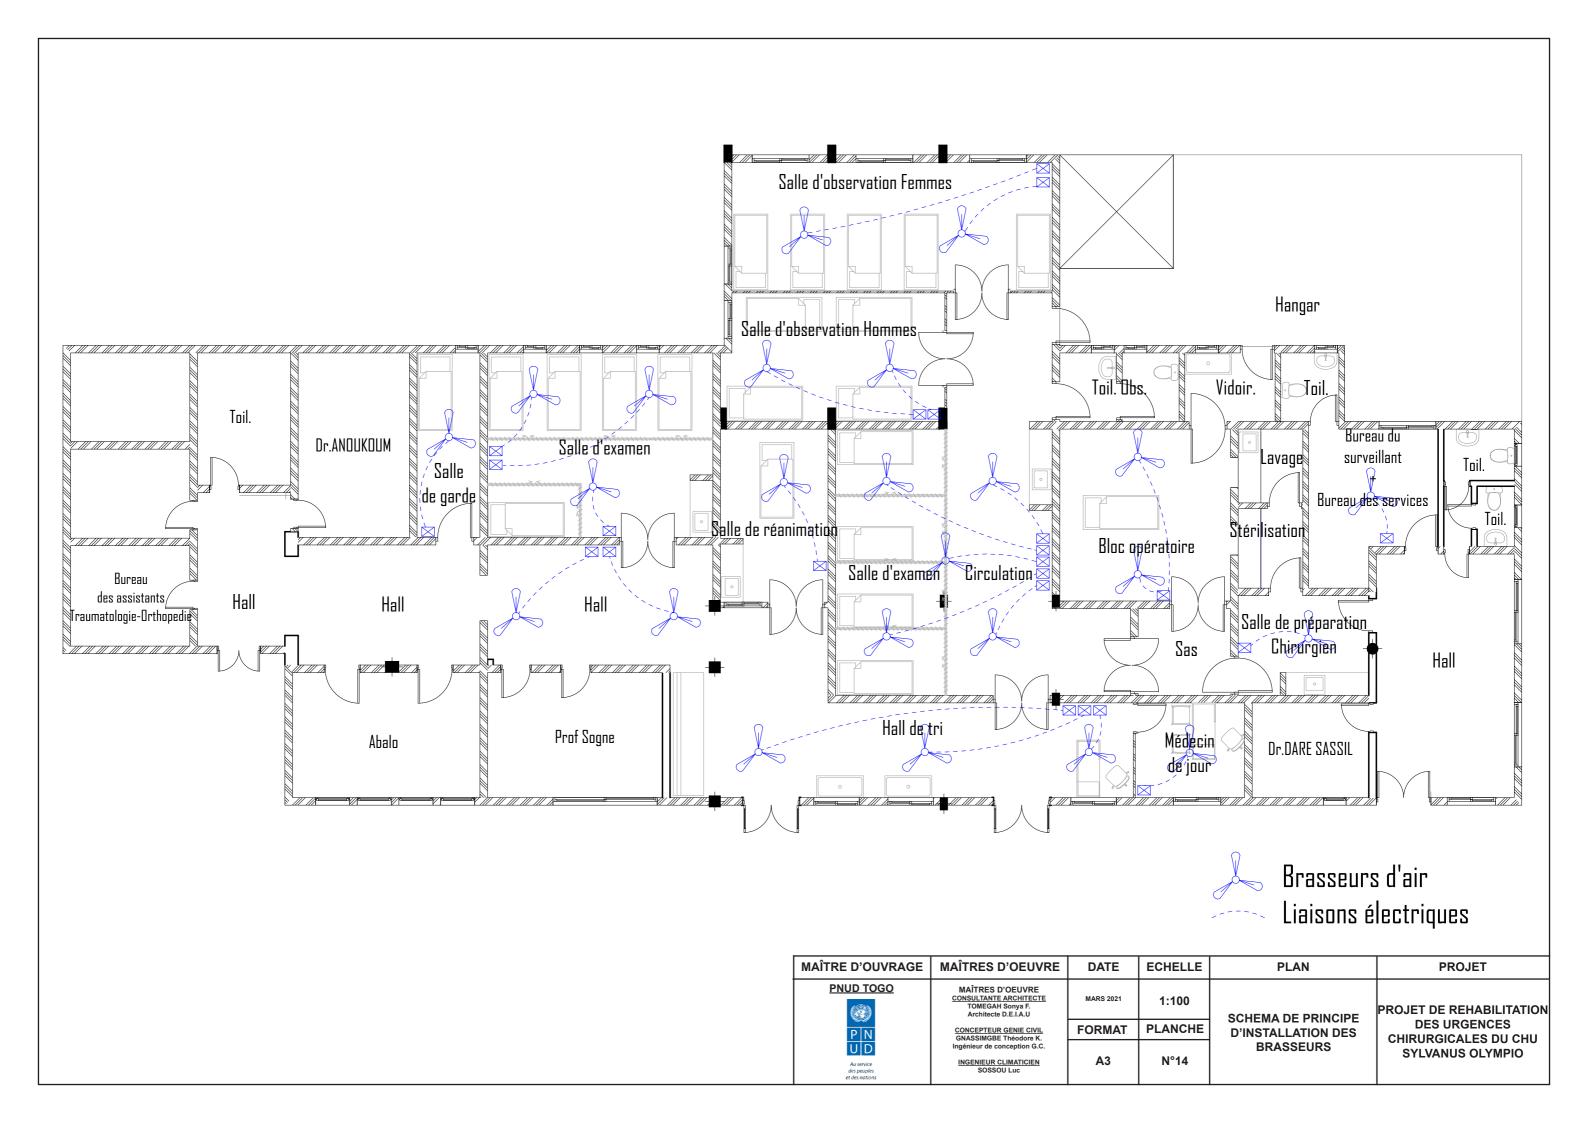


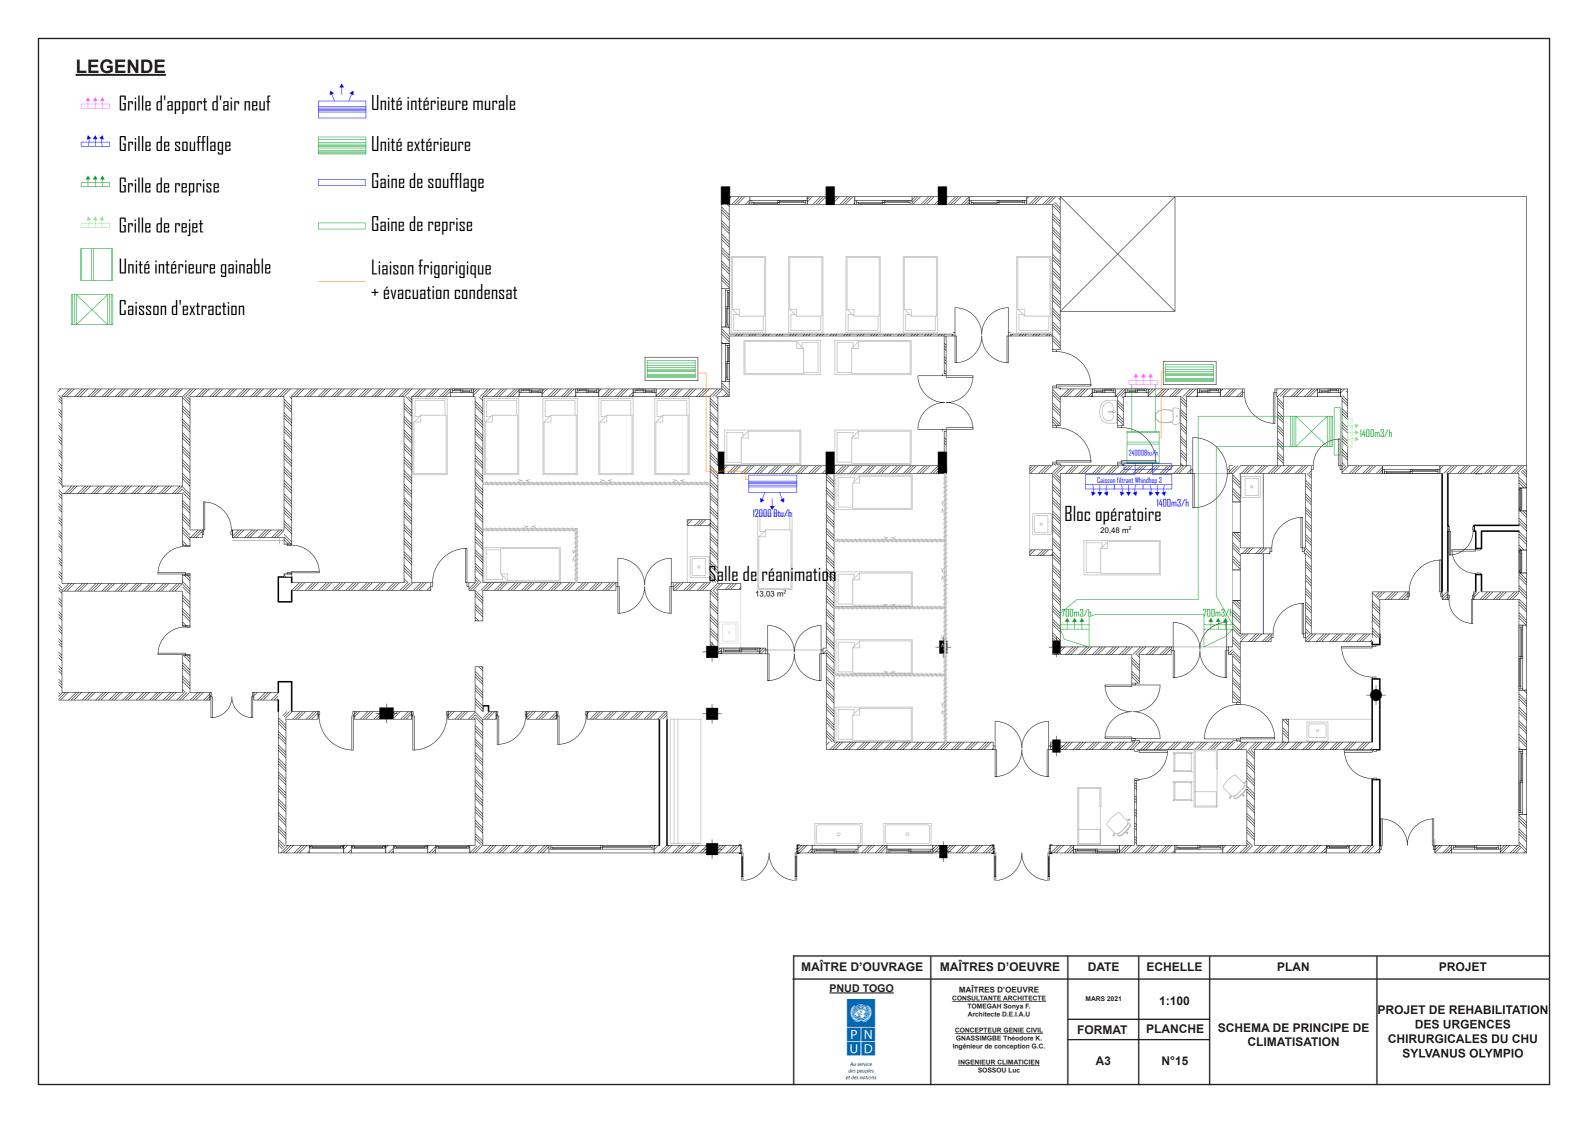


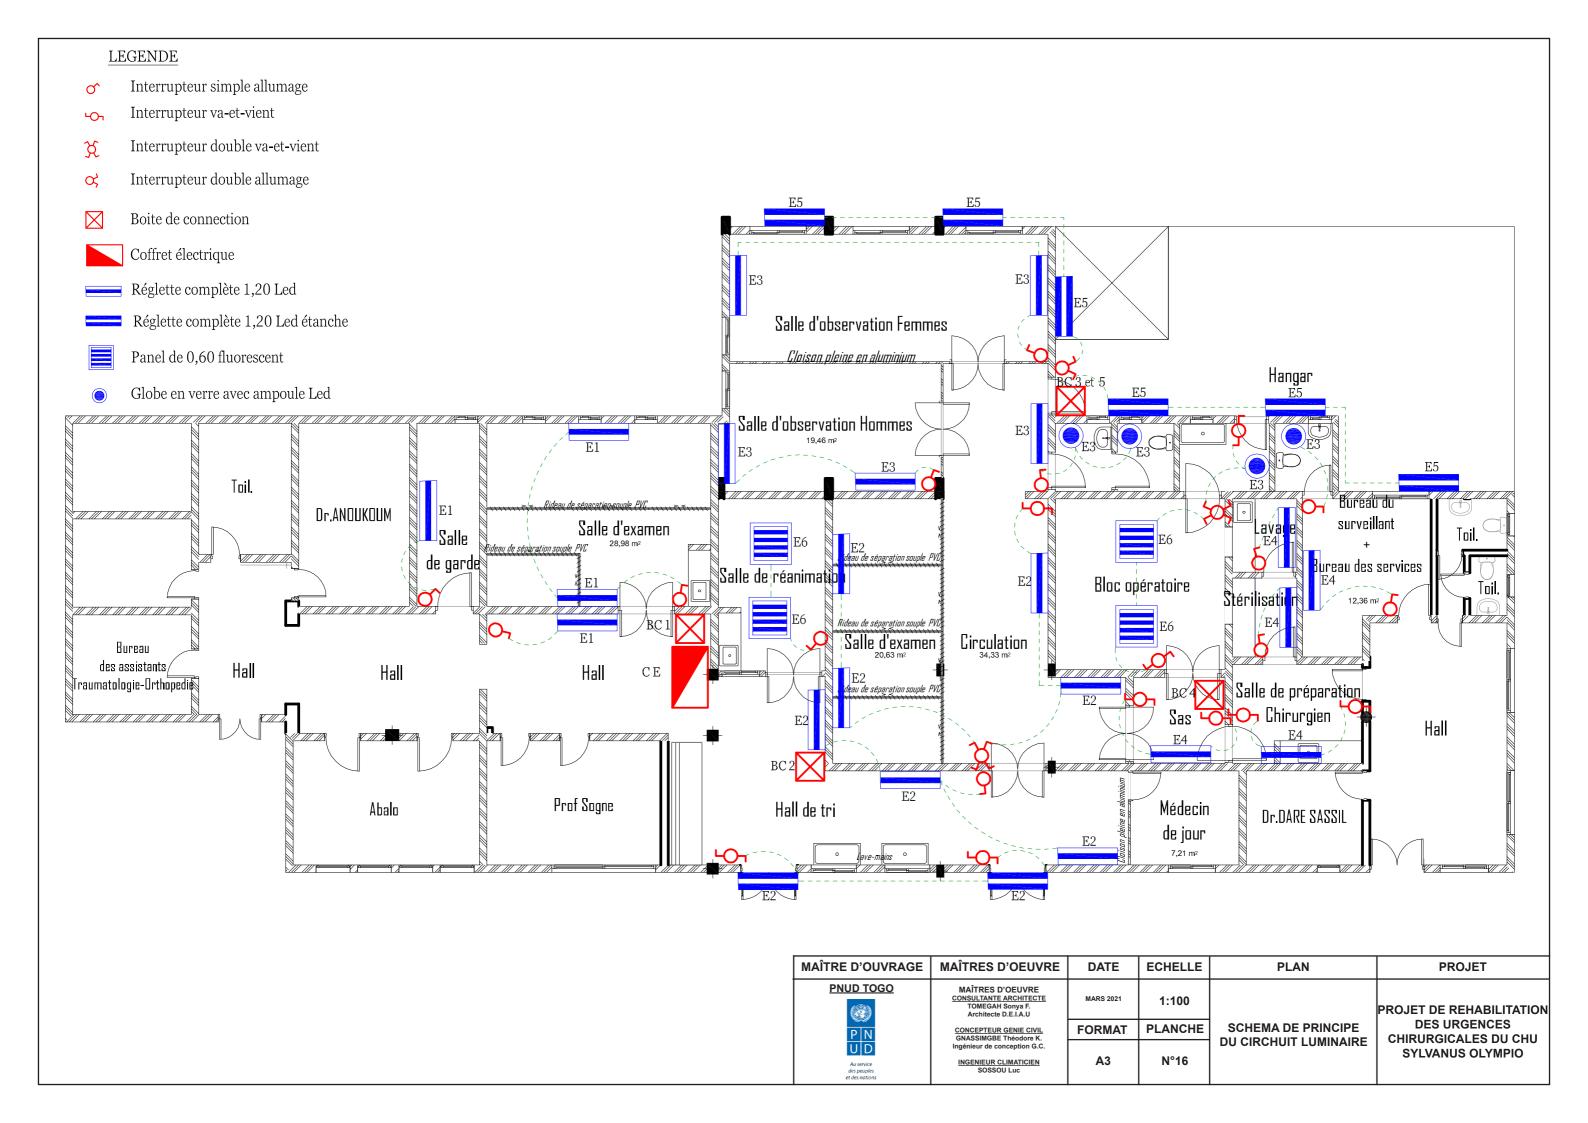

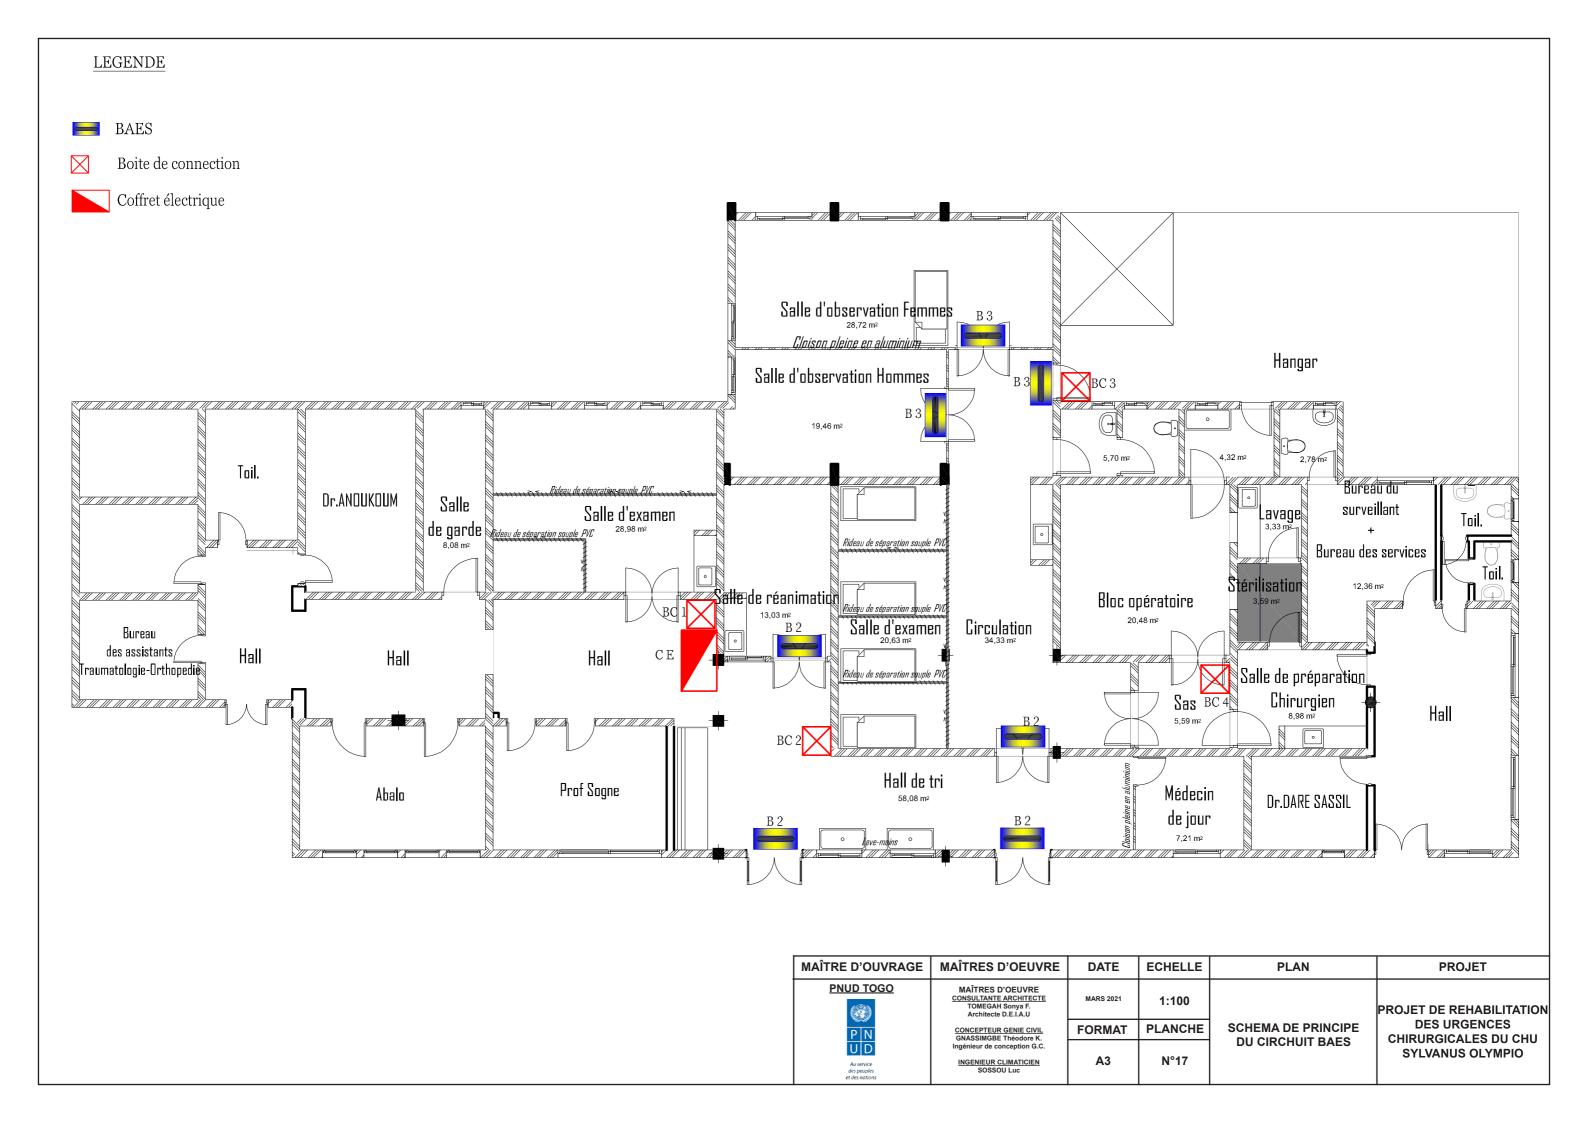


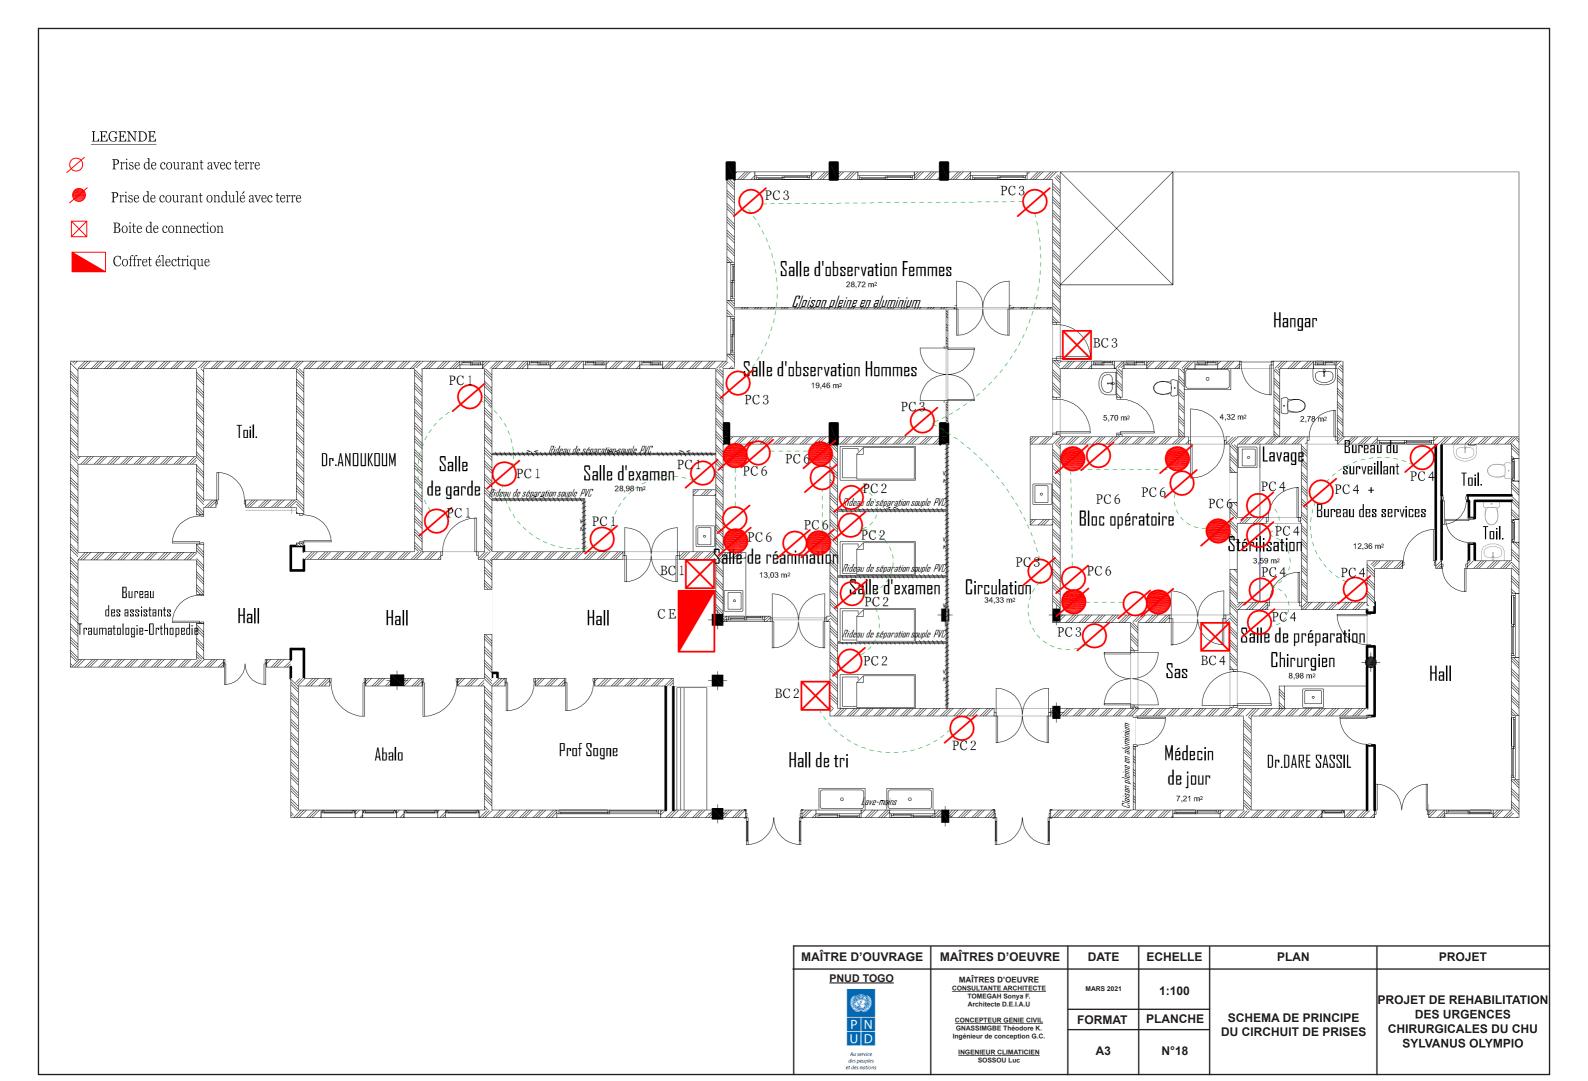


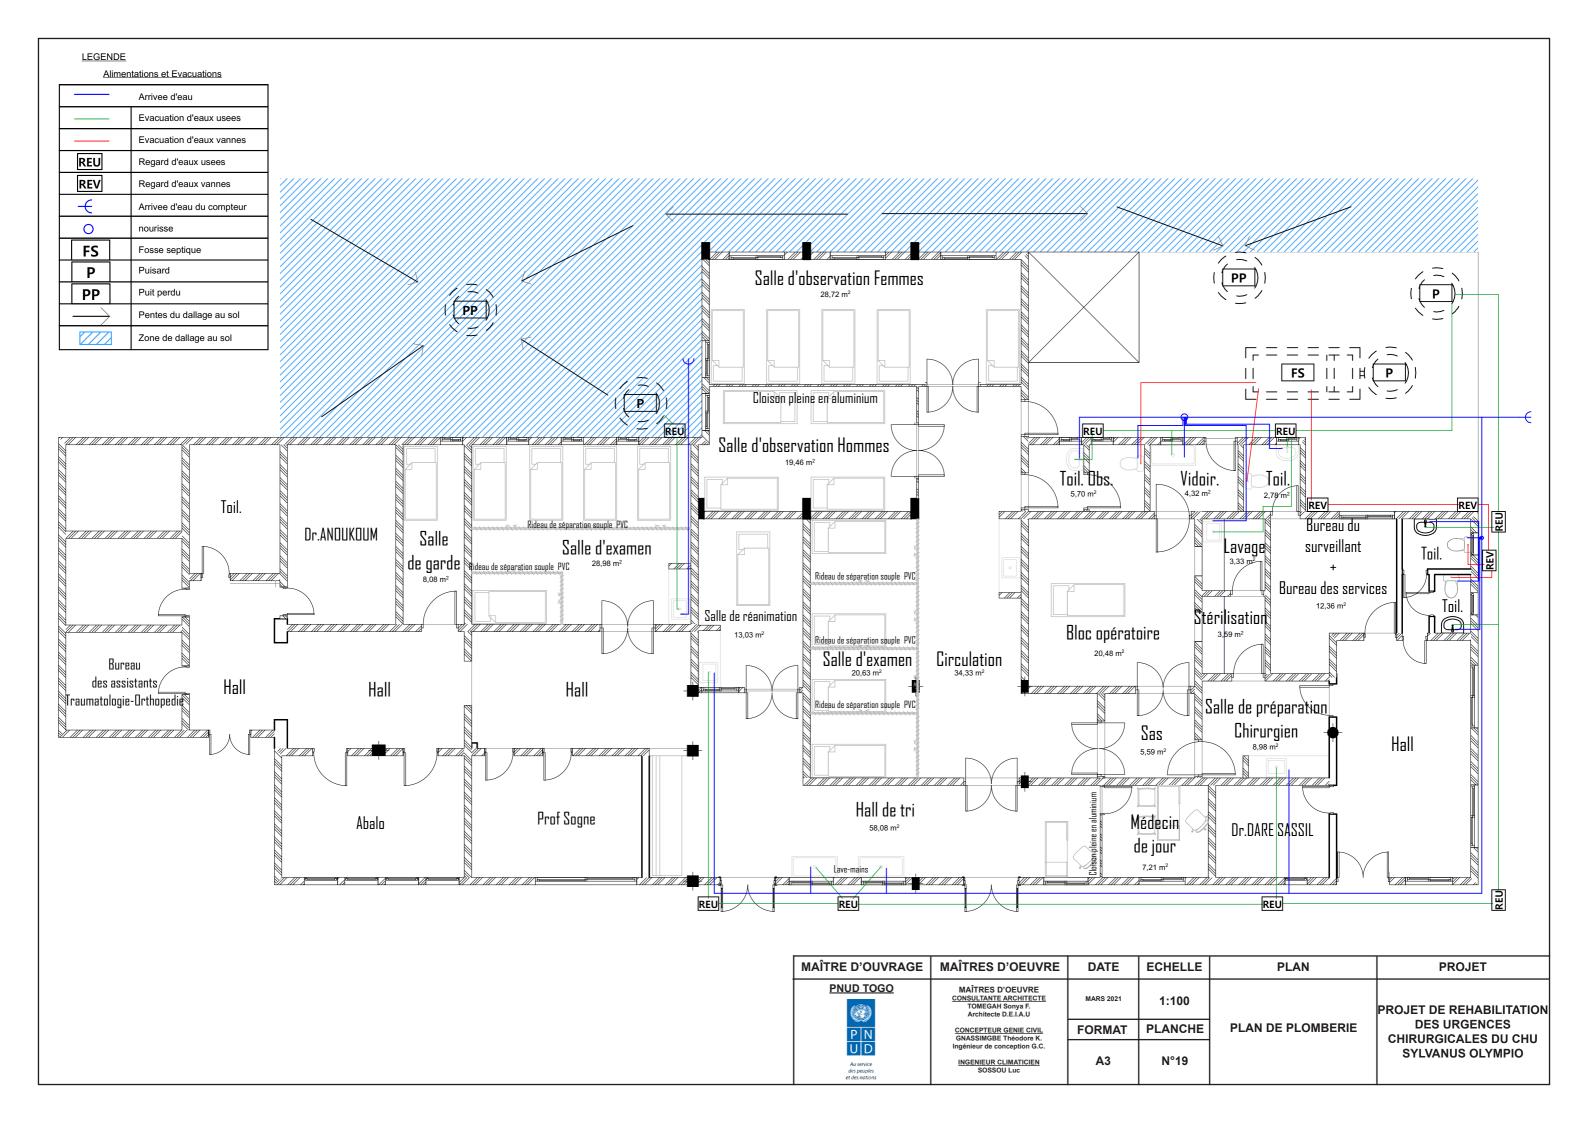


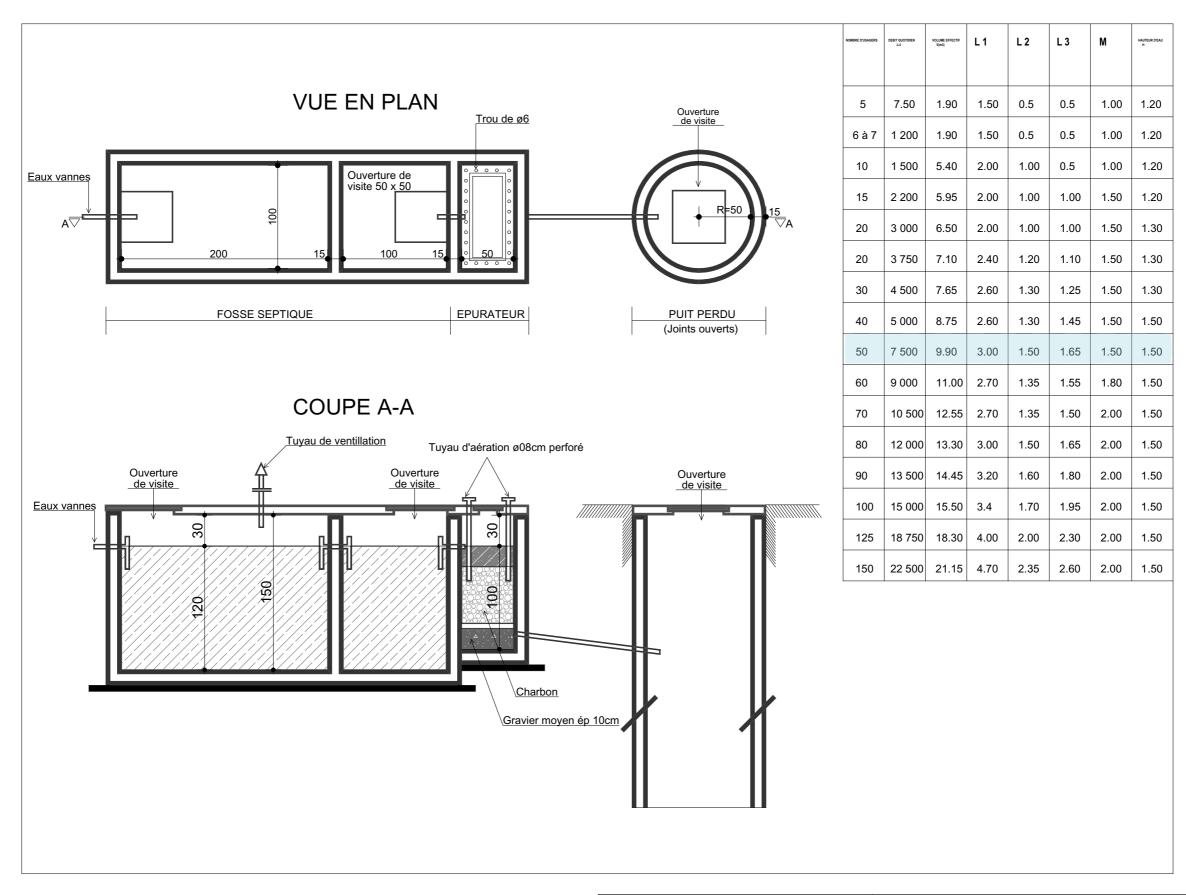


MAÎTRE D'OUVRAGE	MAÎTRES D'OEUVRE	DATE	ECHELLE	PLAN	PROJET	
PNUD TOGO	MAÎTRES D'OEUVRE CONSULTANTE ARCHITECTE TOMEGAH Sonya F. Architecte D.E.I.A.U	MARS 2021	1:100		PROJET DE REHABILITATIO	
PN	CONCEPTEUR GENIE CIVIL GNASSIMGBE Théodore K.	FORMAT	PLANCHE	DETAILS DE FOSSE SEPTIQUE	DES URGENCES CHIRURGICALES DU CHU SYLVANUS OLYMPIO	
Au service des peuples et des nations	Ingénieur de conception G.C. INGENIEUR CLIMATICIEN SOSSOU Luc	А3	N°20			

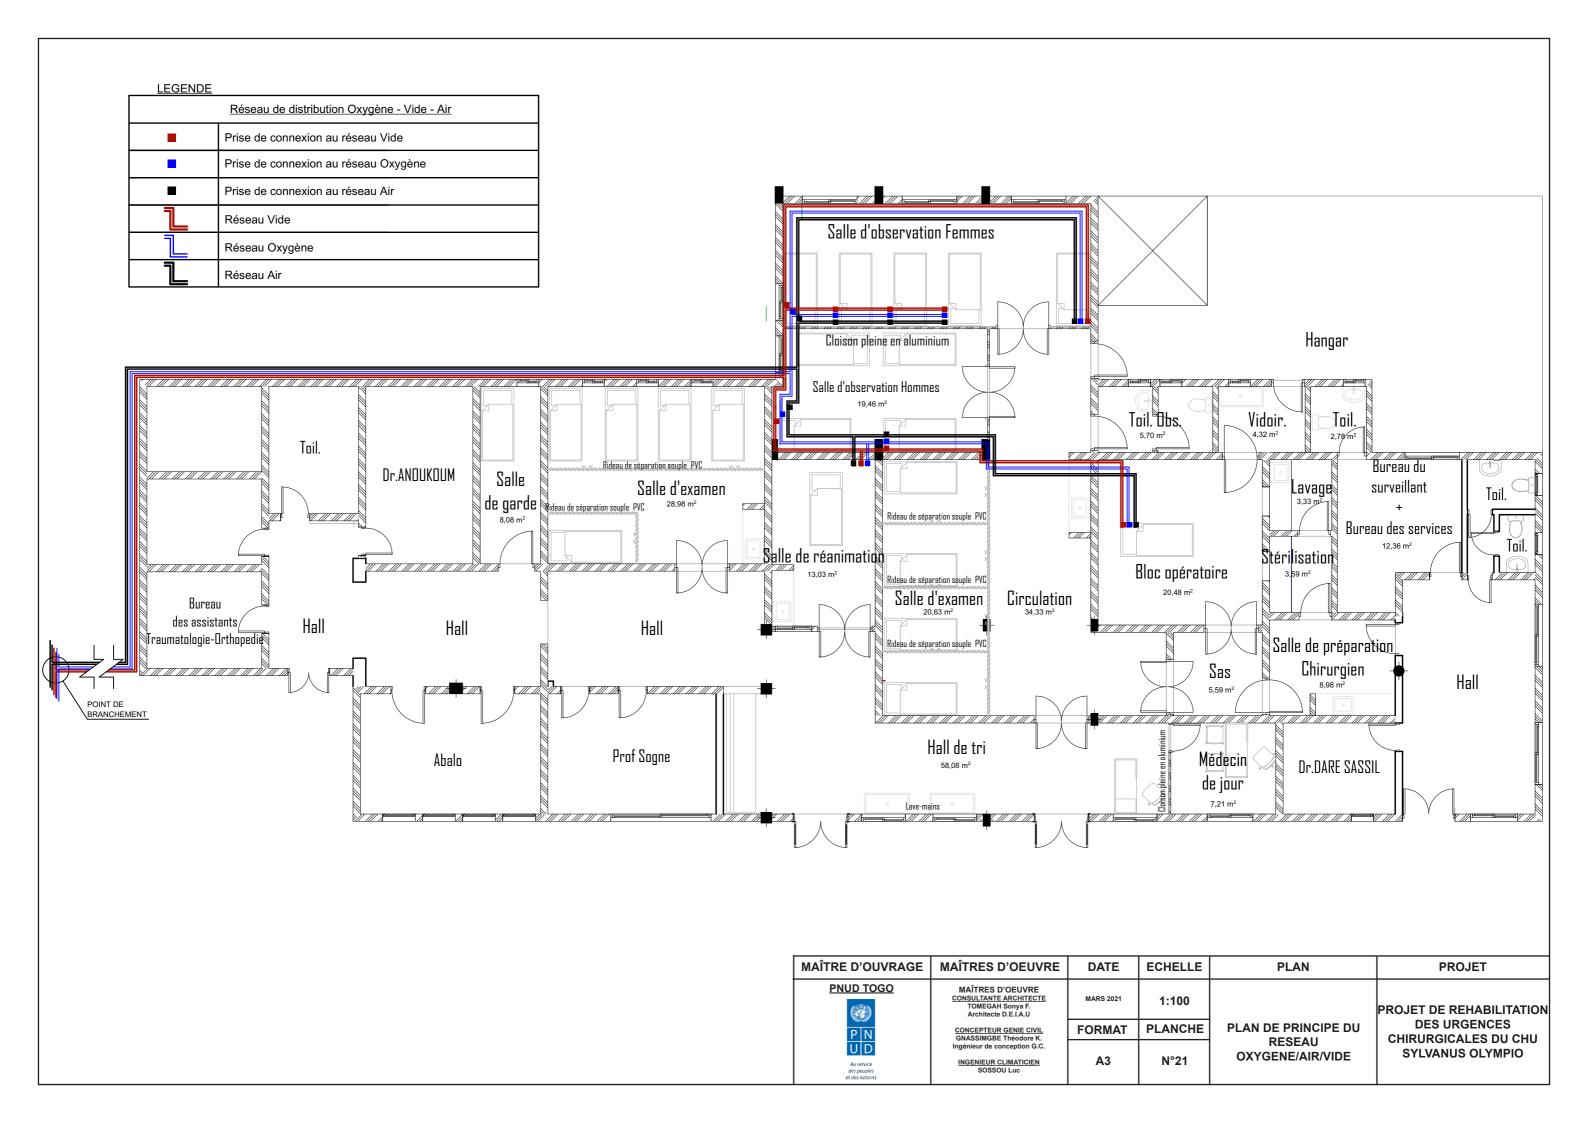


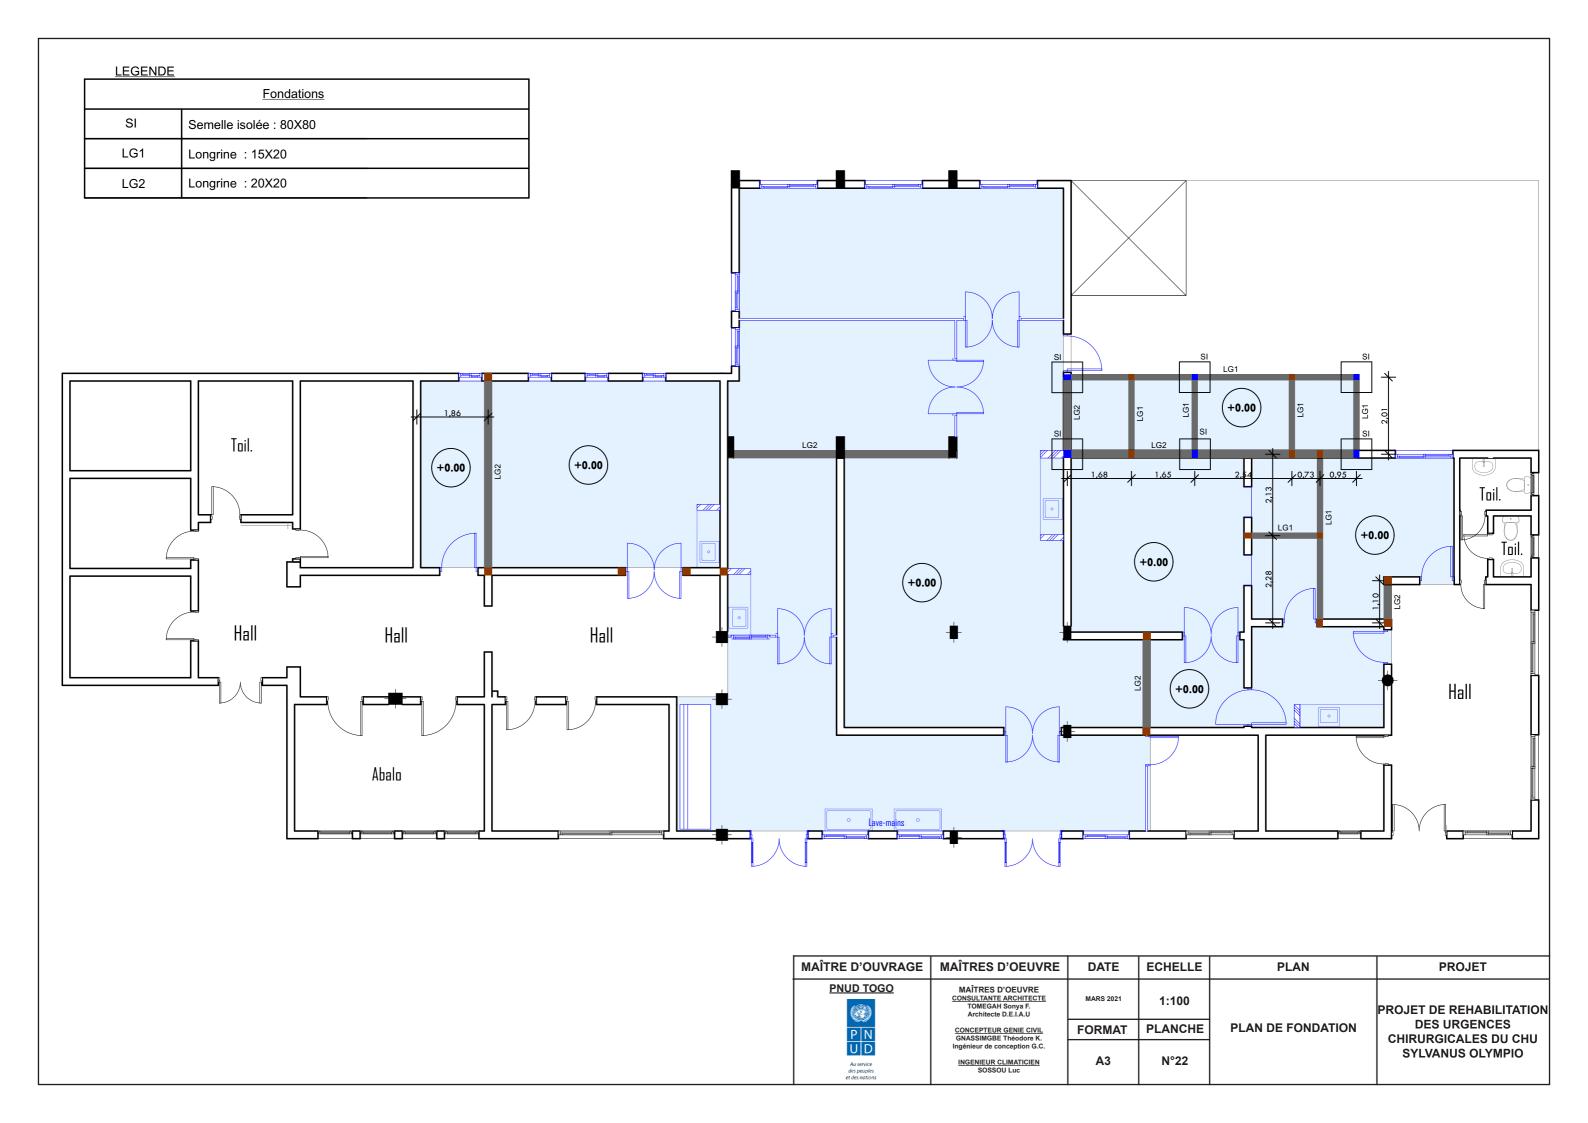

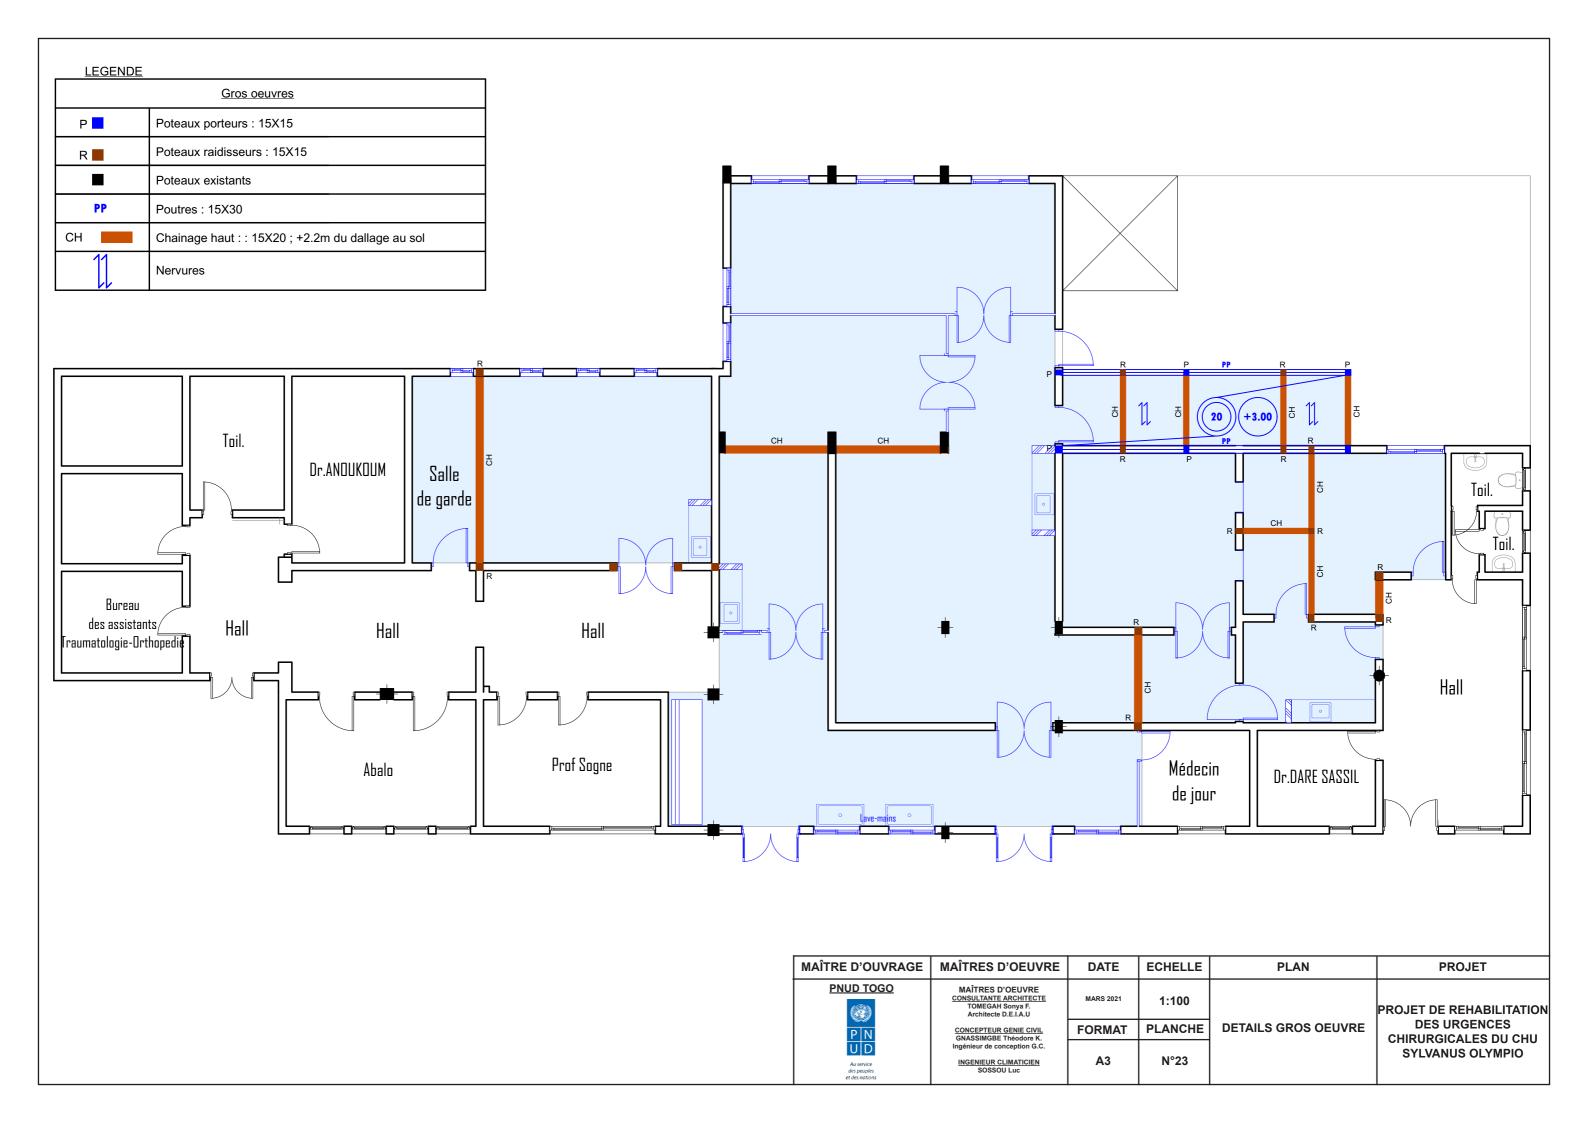

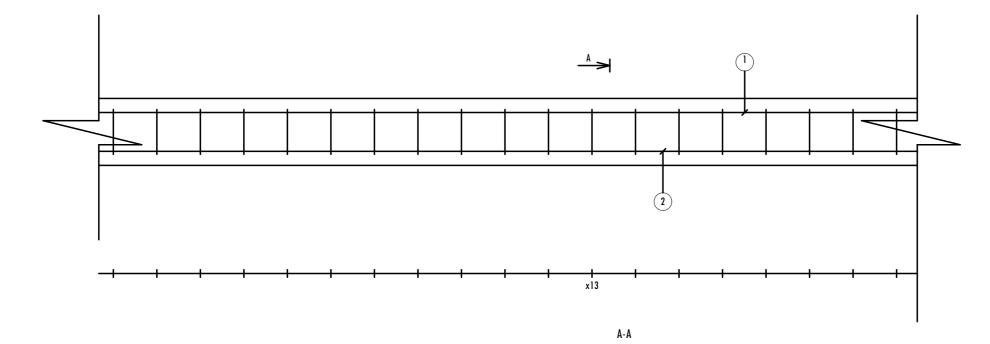


Pos.	Armature	Code	Forme
1	4HA 10	00	XX
2	4HA 10	00	ХХ
3	RL 6	31	ا ا

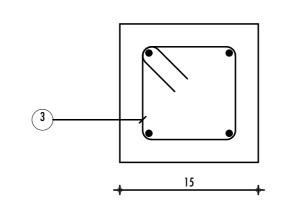


20	
*	+


MAÎTRE D'OUVRAGE	MAÎTRES D'OEUVRE	DATE	ECHELLE	PLAN	PROJET
PNUD TOGO	MAÎTRES D'OEUVRE <u>CONSULTANTE ARCHITECTE</u> TOMEGAH Sonya F. Architecte D.E.I.A.U	MARS 2021	1:100		PROJET DE REHABILITATION
PN	CONCEPTEUR GENIE CIVIL GNASSIMGBE Théodore K.	FORMAT	PLANCHE	DETAIL DE LONGRINE	DES URGENCES CHIRURGICALES DU CHU
Au service des peuples et des nations	Ingénieur de conception G.C. INGENIEUR CLIMATICIEN SOSSOU Luc	А3	N°24	15 X 20 : LG1	SYLVANUS OLYMPIO

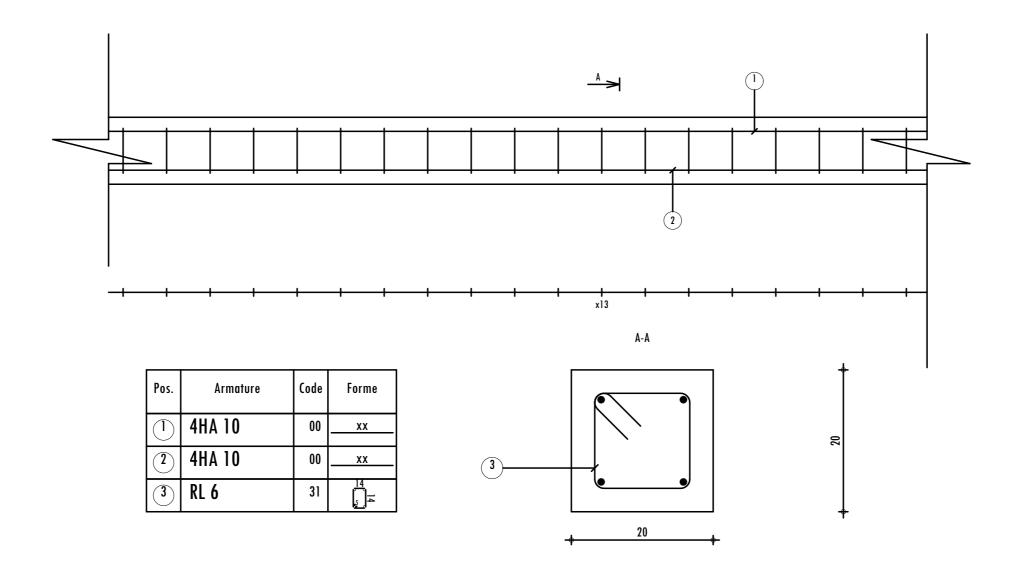


MAÎTRE D'OUVRAGE	MAÎTRES D'OEUVRE	DATE	ECHELLE	PLAN	PROJET
PNUD TOGO	MAÎTRES D'OEUVRE <u>CONSULTANTE ARCHITECTE</u> TOMEGAH Sonya F. Architecte D.E.I.A.U	MARS 2021	1:100		PROJET DE REHABILITATION DES URGENCES CHIRURGICALES DU CHU SYLVANUS OLYMPIO
PN	CONCEPTEUR GENIE CIVIL GNASSIMGBE Théodore K.	FORMAT	PLANCHE	DETAIL DE LONGRINE 20 X 20 : LG2	
Au service des peuples et des nations	Ingénieur de conception G.C. INGENIEUR CLIMATICIEN SOSSOU Luc	А3	N°25		

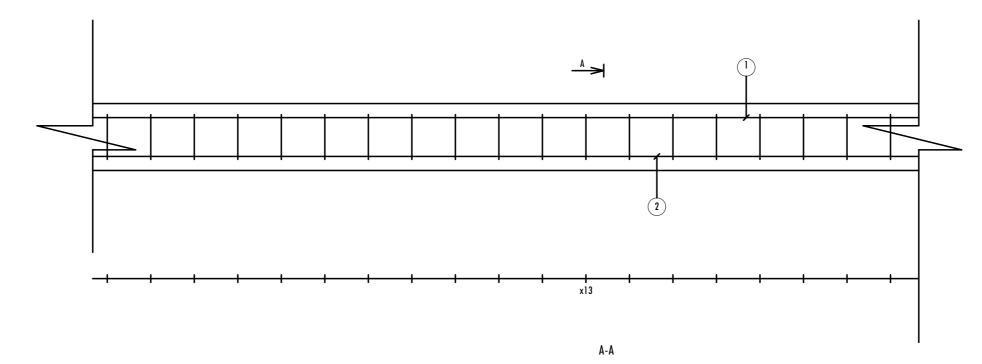

Pos.	Armature		Code	Forme
	4HA 10		00	XX
2	4HA 10		00	XX
3	RL 6	56	31	ا ا

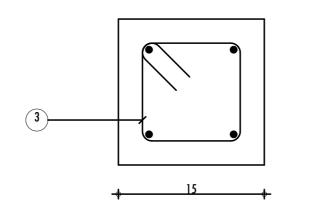



MAÎTRE D'OUVRAGE	MAÎTRES D'OEUVRE	DATE	ECHELLE	PLAN	PROJET	
PNUD TOGO PNUD TOGO PNUD Au service des peuples et des notions	MAÎTRES D'OEUVRE <u>CONSULTANTE ARCHITECTE</u> TOMEGAH Sonya F. Architecte D.E.I.A.U	MARS 2021	1:100		PROJET DE REHABILITATION	
	CONCEPTEUR GENIE CIVIL GNASSIMGBE Théodore K.	FORMAT	PLANCHE	DETAIL DE CHAINAGE HAUT 15 X 20	DES URGENCES CHIRURGICALES DU CHU SYLVANUS OLYMPIO	
	Ingénieur de conception G.C. INGENIEUR CLIMATICIEN SOSSOU Luc	А3	N°26			

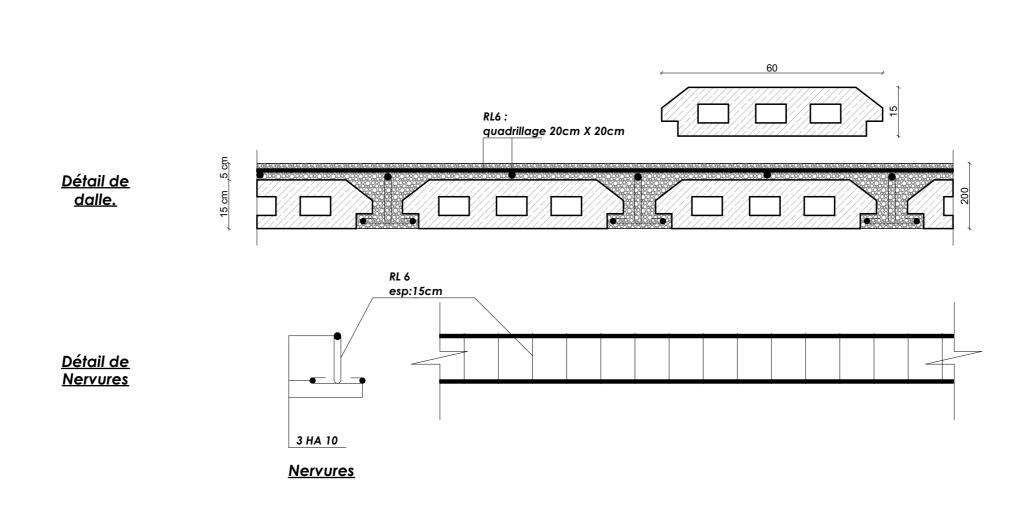

MAÎTRE D'OUVRAGE	MAÎTRES D'OEUVRE	DATE	ECHELLE	PLAN	PROJET
PNUD TOGO	MAÎTRES D'OEUVRE <u>CONSULTANTE ARCHITECTE</u> TOMEGAH Sonya F. Architecte D.E.I.A.U	MARS 2021	1:100		PROJET DE REHABILITATION
PN	CONCEPTEUR GENIE CIVIL GNASSIMGBE Théodore K.	FORMAT	PLANCHE	DETAILS DALLE	DES URGENCES CHIRURGICALES DU CHU
Au service des peuples et des nations	Ingénieur de conception G.C. INGENIEUR CLIMATICIEN SOSSOU Luc	А3	N°27		SYLVANUS OLYMPIO



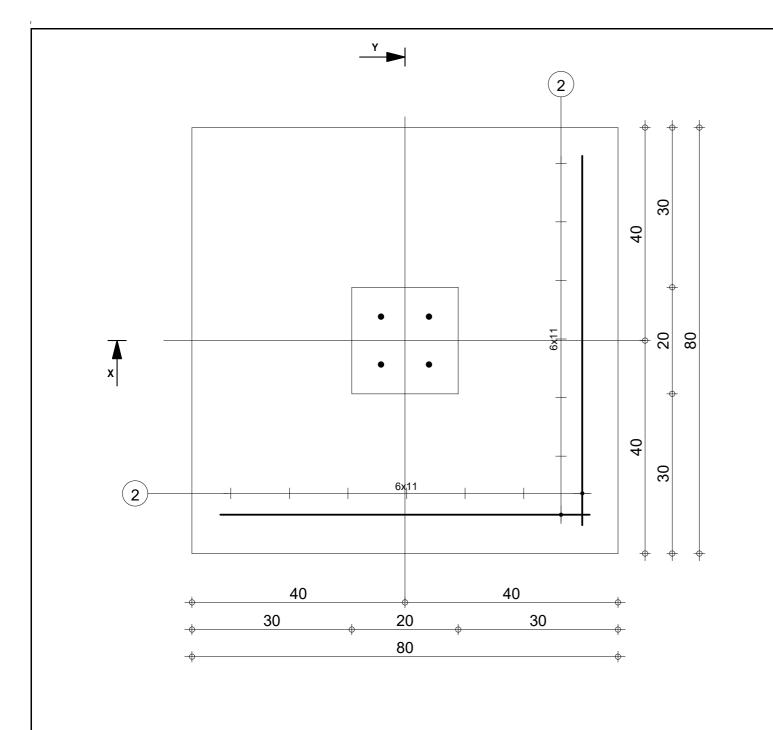

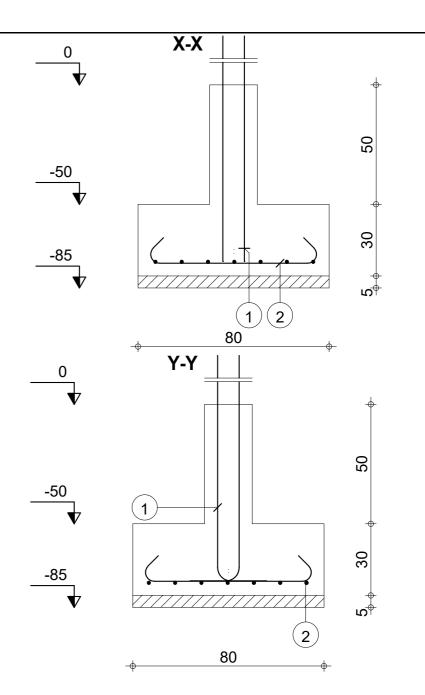

Pos.	Armature		Code		Forme	
1	4HA 10	l=1.28	00	21	1.10	
2	14HA 6	l=92	00	₽	70	`

	Tél. Fax					Acier HA 400 = 6 kg		
	FONDATION	SI	80X80X30		Béton : BETON = 0.212 m3			
					Surface du coffrage = 1.36 m2	Enrobage c1 = 5 cm, c2 = 3 cm		
				Nombre 1	Densité = 28.3 kg/ m3			
	STRUCTURE					Echelle pour la vue 14.7cm/m	Page 1/1	

