
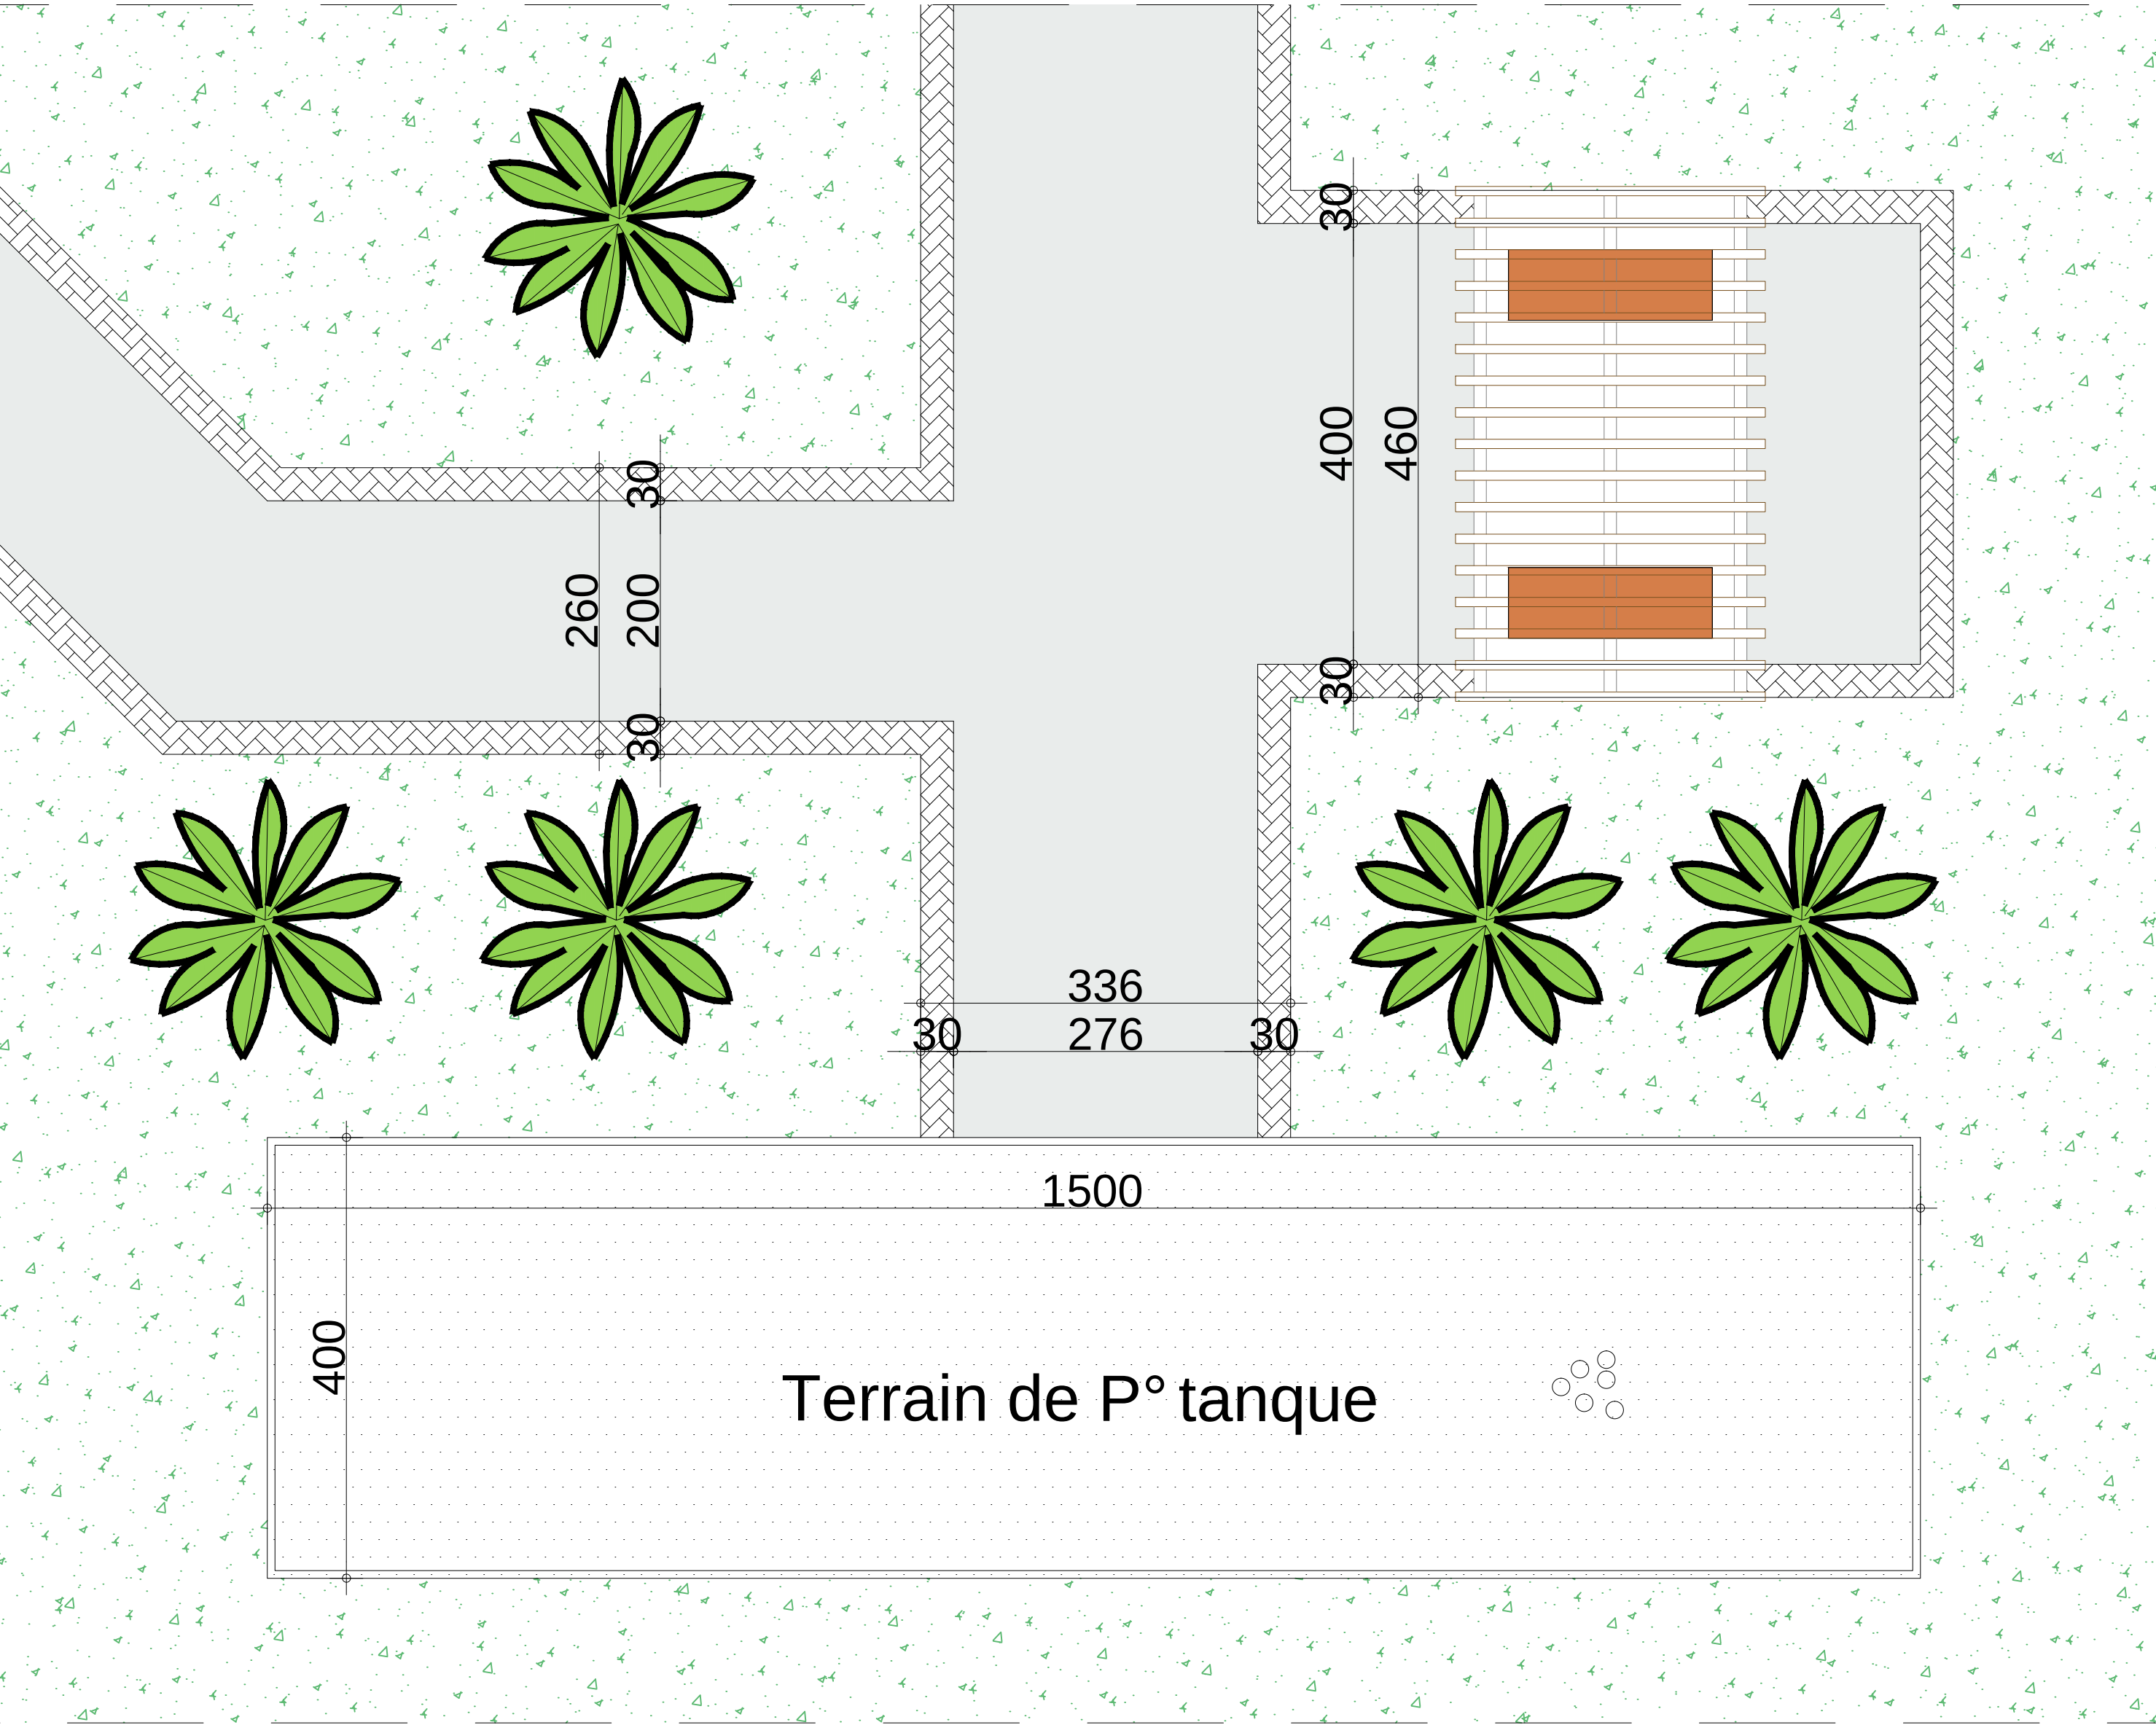


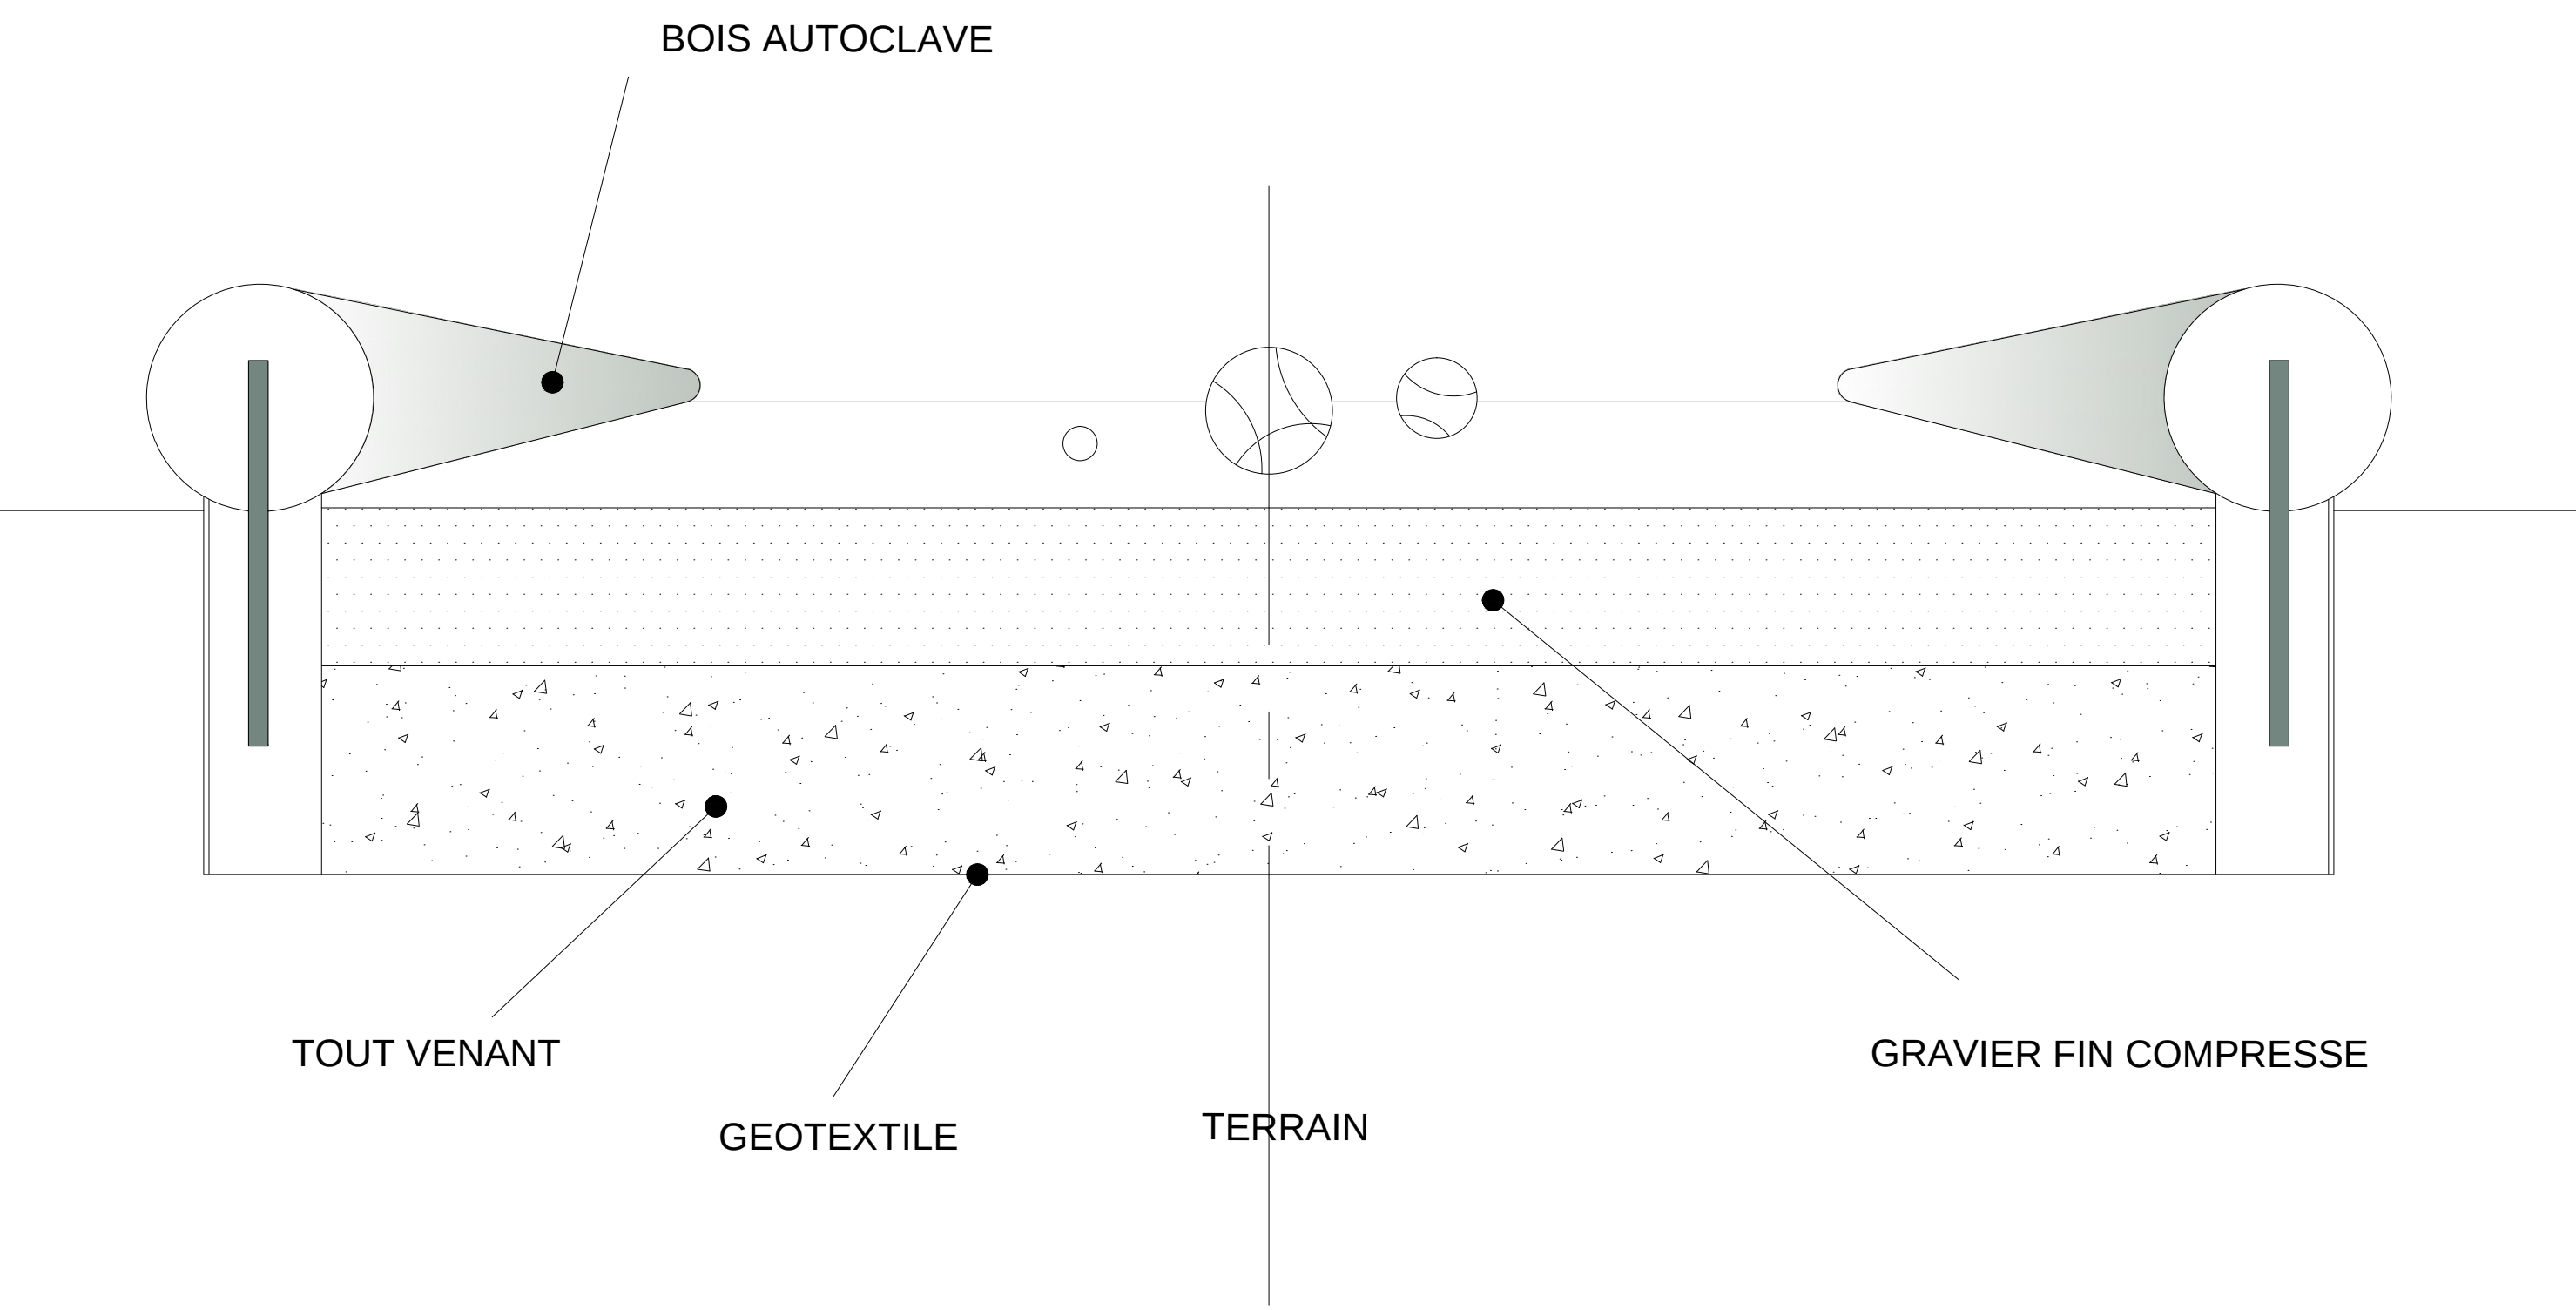

L ^a GENDE	
	Banquette
	Gravier tr+s fin
	Galet d'oued
	Pergolas
	Dallage en B° ton balay°

GOUVERNORAT DE GABES									
COMMUNE DE GABES									
PROJET D'AMENAGEMENT DU PARC ZRIG A GABES									
	MAITRE D'OUVRAGE		COMMUNE DE GABES Tél : 75 270 149 Fax :75 271 268 RUE BOULBABA LANSARI 6029 GABES Email : contact@commune-gabes.gov.tn						
	MAITRE D'OUVRAGE DELEGUE		PNUD Tél : +216 36 011 680 Immeuble le Prestige Business Center, Tour A, Rue du lac Windermere, Les berges du lac 1053, Tunis, Tunisie Email : registry.tn@undp.org						
	CHARGE D'AFFAIRE		WANNES BENHMED Tél : 36 011 680 Immeuble le Prestige Business Center, Tour D, Rue du lac Windermere, Les berges du lac 1053, Tunis, Tunisie Email : wannes.benhmed@undp.org						
	ARCHITECTURE		ADARCHITECTURE NIZAR AKARI Tél : 36 313 702 / Mob : 21 218 202 165 AV. DU GRAND MAGHREBE ARABE HOUMET SOUK DERBA Email : nizar.adarchitecture@gmail.com						
DETAILS TERRAIN DE PETANQUE									
AFFAIRE	PHASE	LOT	TYPE	ZONE	NIVEAU	NUMERO	INDICE	ECHELLE	DATE
PZG	DAO	50	AR	A+	++	10204	0	1/50	FEVRIER-2021