

REFERENCIAS

- Accesos peatonales
- Accesos vehiculares

- 1 Acceso público
- 2 Acceso de funcionarios / magistrados
- 3 Acceso al estacionamiento público
- 4 Acceso al estacionamiento funcionarios
- 5 Acceso estacionamiento magistrados.
- 6 Juegos Infantiles, ejercitadores

PROPUESTA PALACIO DE JUSTICIA DE FILADELFIA			
Sector	Programa	Área	
1	Planta Baja	Registro del automotor, Administración, Garantías constitucionales, Ingresos Judiciales, Contaduría de los Tribunales, Facilitadores, Mediación, Antecedentes Judiciales y estadísticas, Registro Públicos, Mesa de entrada Jurisdiccional, Mesa de entrada de RR.HH., Atención Permanente, Oficina Técnica Penal, 2 S.J.O's, Reten adultos y de adolescentes, PD eléctrico, Patio Chiller, Estacionamiento de Funcionarios, de Magistrados y Público. SSHH, Gabinetes técnicos, Escaleras y ascensores publicos, privados y de emergencia. Cafetería, Guardería Infantil.	2225
2	1° Piso	1 Juzgado Penal Adolescente y 1 Juzgado de NyA, Servicio Médico Forense, Asistentes sociales, Cámara Gessel.RR.HH, Reten adolescente. 2 Tribunales de Sentencia, Juzgado Penal de Garantías, Reten provisorios adultos. Salón de Usos múltiples. SSHH, Gabinetes técnicos, Escaleras y ascensores publicos, privados y de emergencia.	2104
3	2° Piso	1 Juzgado de NyA, 2 Juzgados Civil y Comercial. Obras civiles, UOC, Unidad de seguimientos de contratos. 4 Juzgados Penales, SSHH, Gabinetes técnicos. Escaleras y ascensores publicos, privados y de emergencia.	1794
4	3° Piso	2 Juzgados Civil, Comercial y Laboral. Presidencia. Prensa y Protocolo. Consejo de Administración. Informática, Servicios Generales, Patrimonio y Suministros. Tribunales de Apelación: Penal, Niñez y Adolescencia y Civil. SSHH, escaleras y ascensores publicos, privados y de emergencia.	1820
5	Azotea	Depósitos, Archivo General, Mantenimiento. Deposito de Piezas Incautadas, Archivos RUA	1133
<b>Total Superficie Cubierta M2</b>		<b>9.076</b>	
<b>Costo por m2 Obras civiles US\$</b>		<b>1.100</b>	
<b>Costo Total Aproximado del Edificio US\$</b>		<b>9.983.600</b>	




REFERENCIAS

- Bloque Civil, Comercial y Laboral
- Bloque Penal
- Bloque de circulaciones verticales y servicios
- Bloque de apoyo: Cafetería, Guardería Infantil y Salon de Usos Múltiples
- Estacionamiento público
- Estacionamiento de funcionarios

IMPLANTACIÓN – PROGRAMA  
SUPERFICIE CUBIERTA TOTAL: 9.076M2


PALACIO DE JUSTICIA DE FILADELFIA  
ANTEPROYECTO

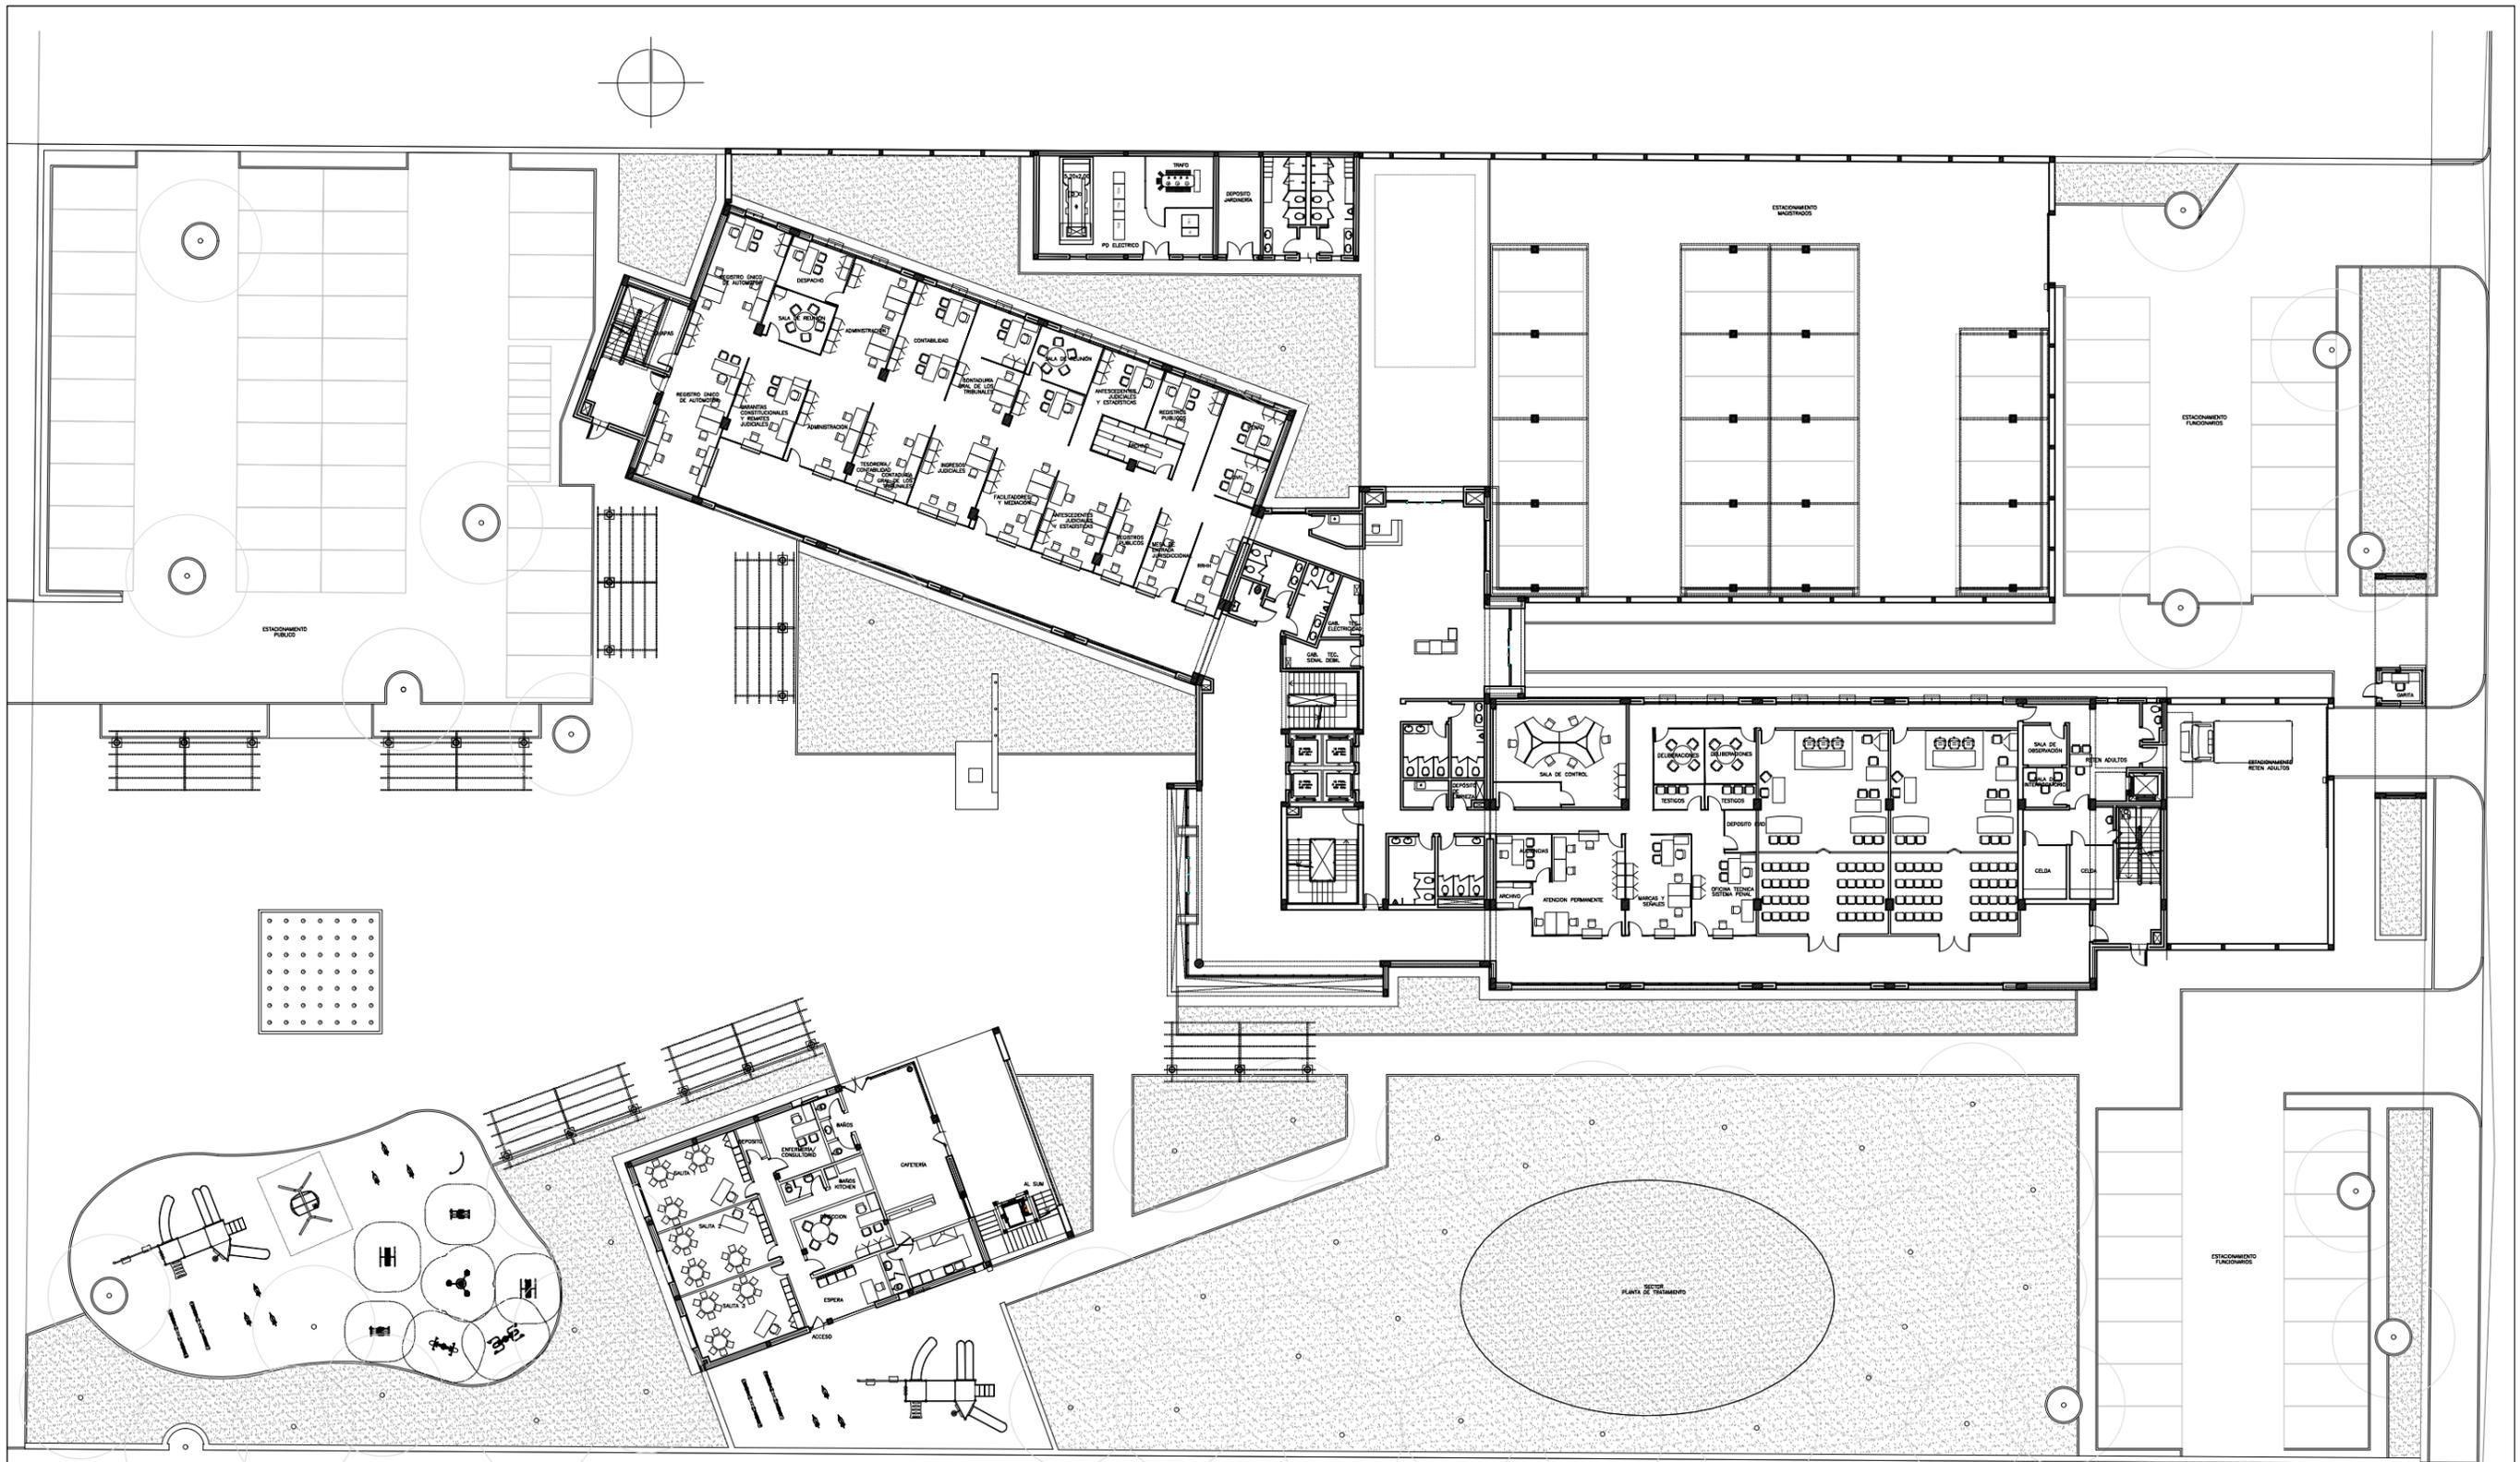

**Planta Baja** Registro del automotor, Administración, Garantías constitucionales, Ingresos Judiciales, Contaduría de los Tribunales, Facilitadores, Mediación, Antecedentes Judiciales y estadísticas, Registro Públicos, Mesa de entrada Jurisdiccional, Mesa de entrada de RR.HH., Atención Permanente, Oficina Técnica Penal, 2 S.J.O's, Reten adultos y de adolescentes, PD eléctrico, Patio Chiller, Estacionamiento de Funcionarios, de Magistrados y Público, SSH, Gabinetes técnicos, Escaleras y ascensores públicos, privados y de emergencia, Cafetería, Guardería Infantil.

PLANTA BAJA  
SUPERFICIE CUBIERTA: 2.225m<sup>2</sup>


PALACIO DE JUSTICIA DE FILADELFIA  
ANTEPROYECTO

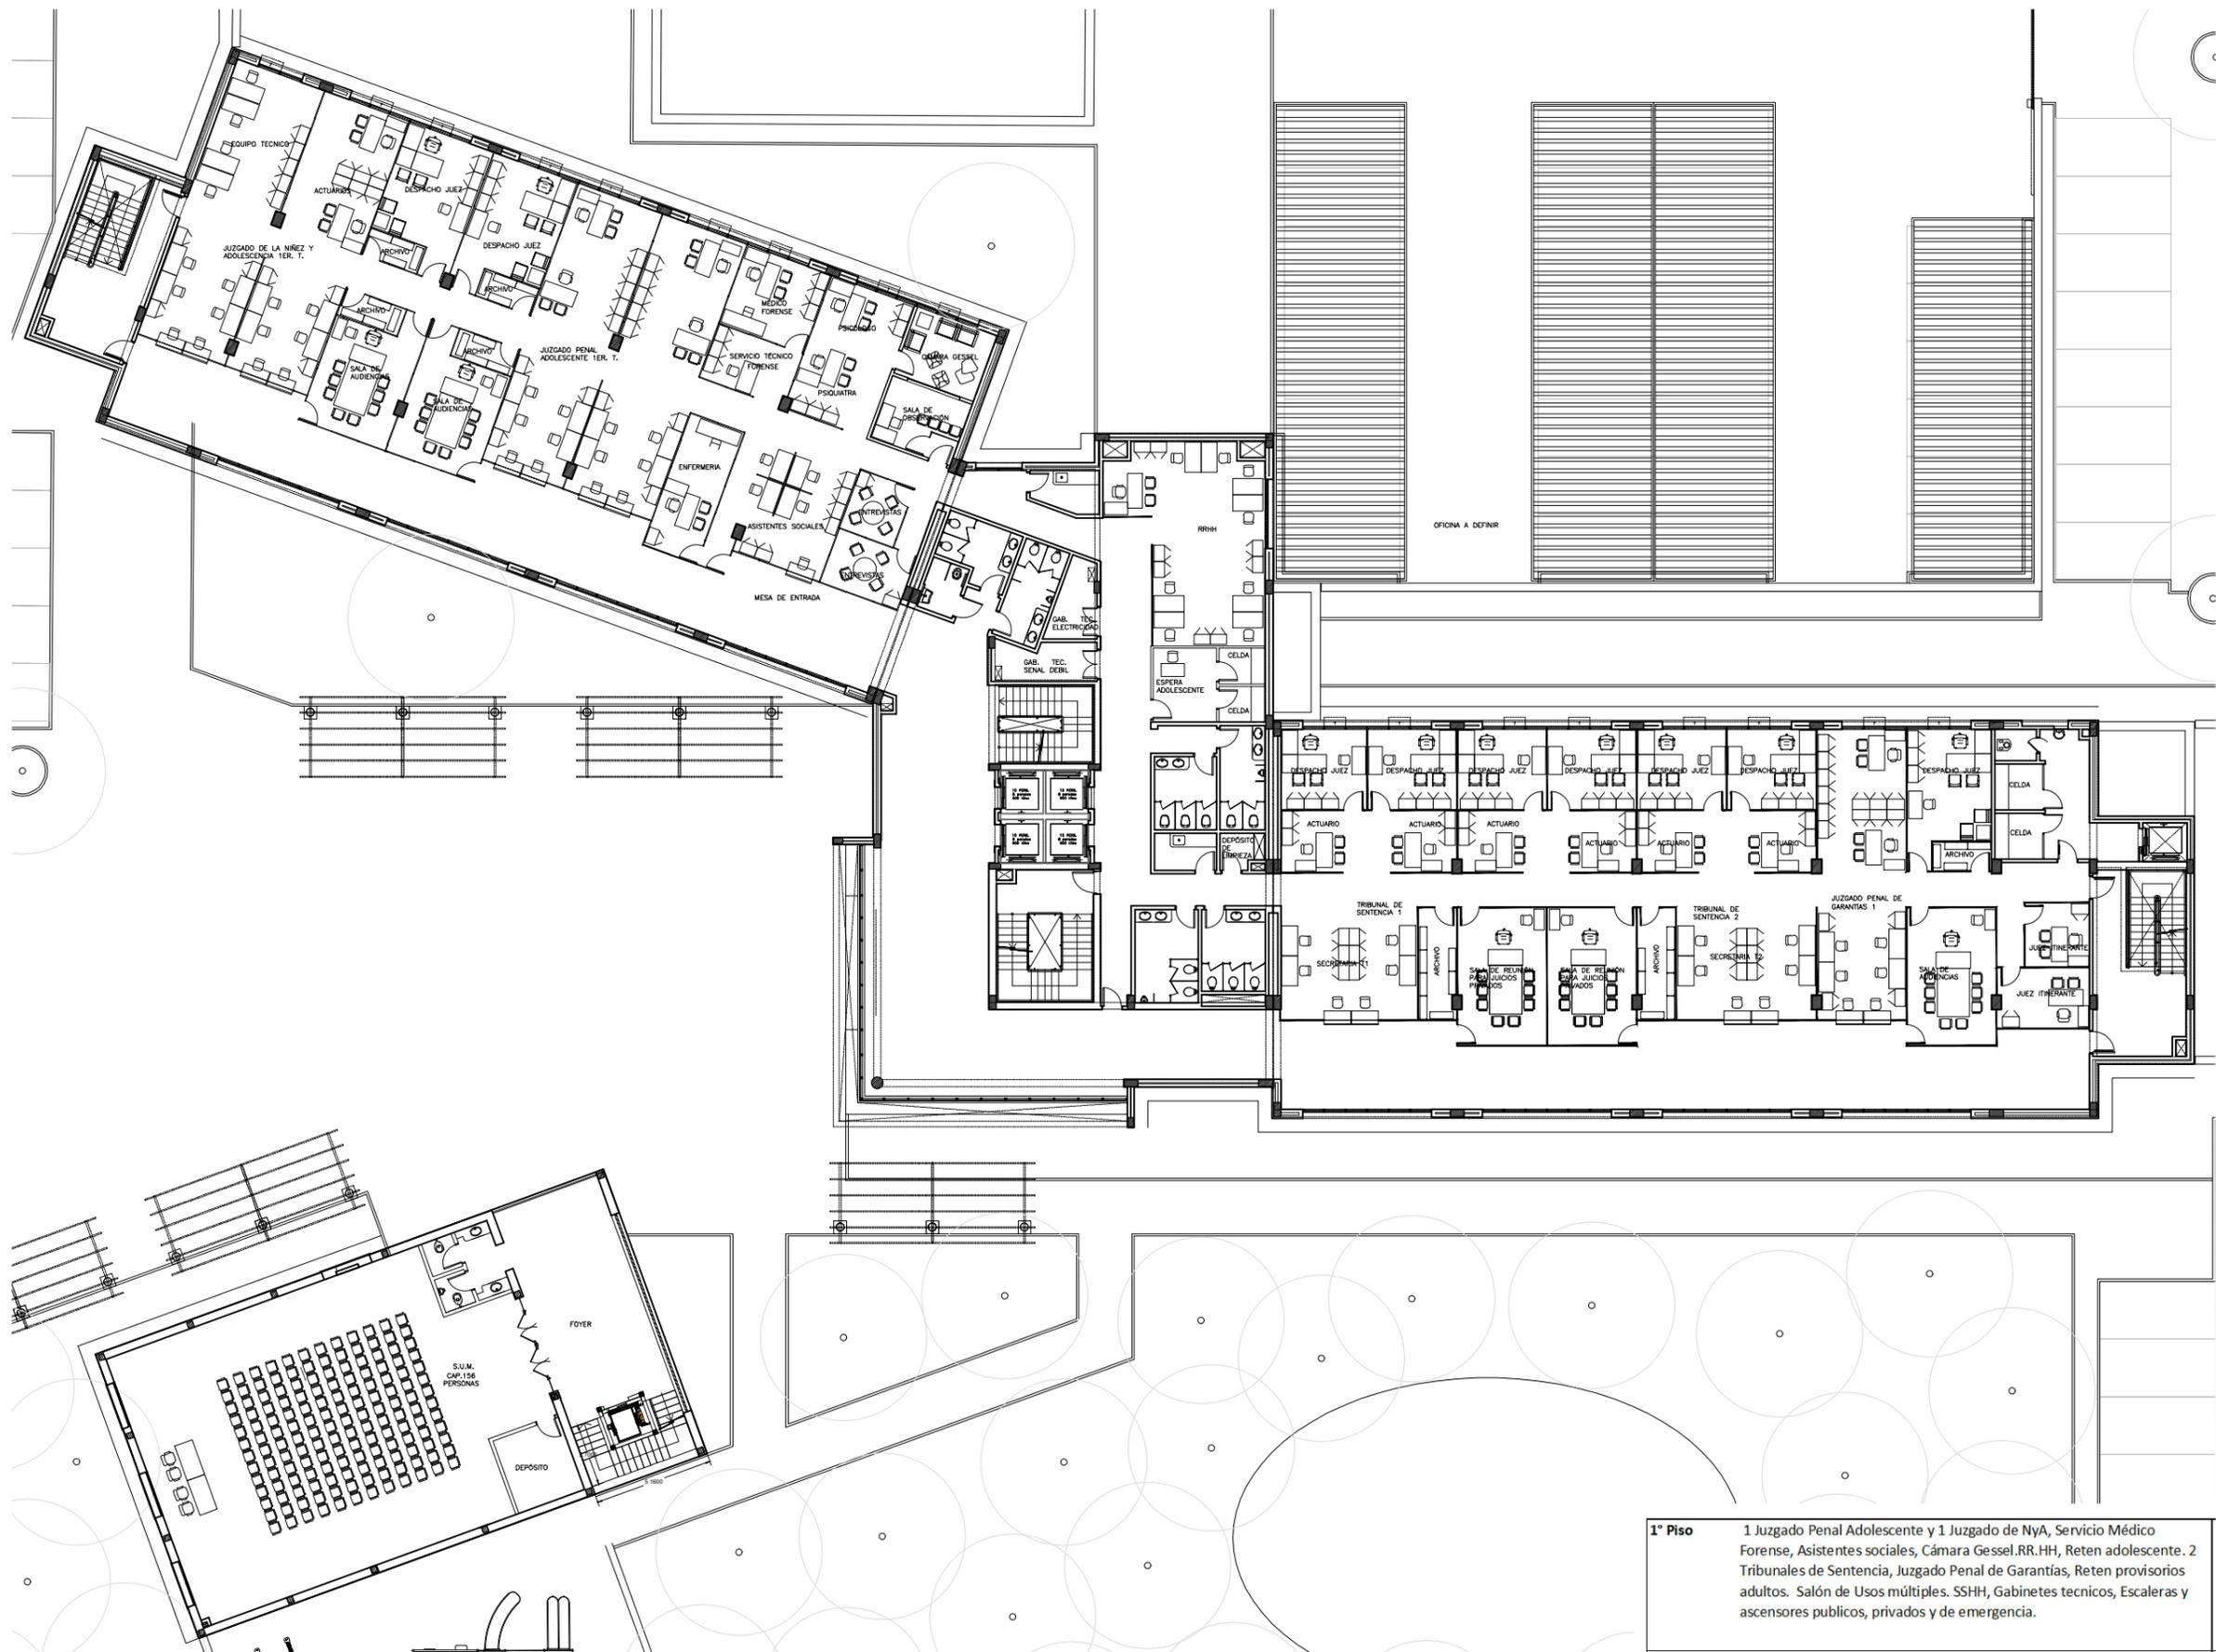

**1° Piso** 1 Juzgado Penal Adolescente y 1 Juzgado de NyA, Servicio Médico Forense, Asistentes sociales, Cámara Gessel, RR.HH, Reten adolescente. 2 Tribunales de Sentencia, Juzgado Penal de Garantías, Reten provisorios adultos. Salón de Usos múltiples. SSHH, Gabinetes técnicos, Escaleras y ascensores públicos, privados y de emergencia.

1° PISO  
SUPERFICIE CUBIERTA: 2.104m2

PALACIO DE JUSTICIA DE FILADELFIA  
ANTEPROYECTO

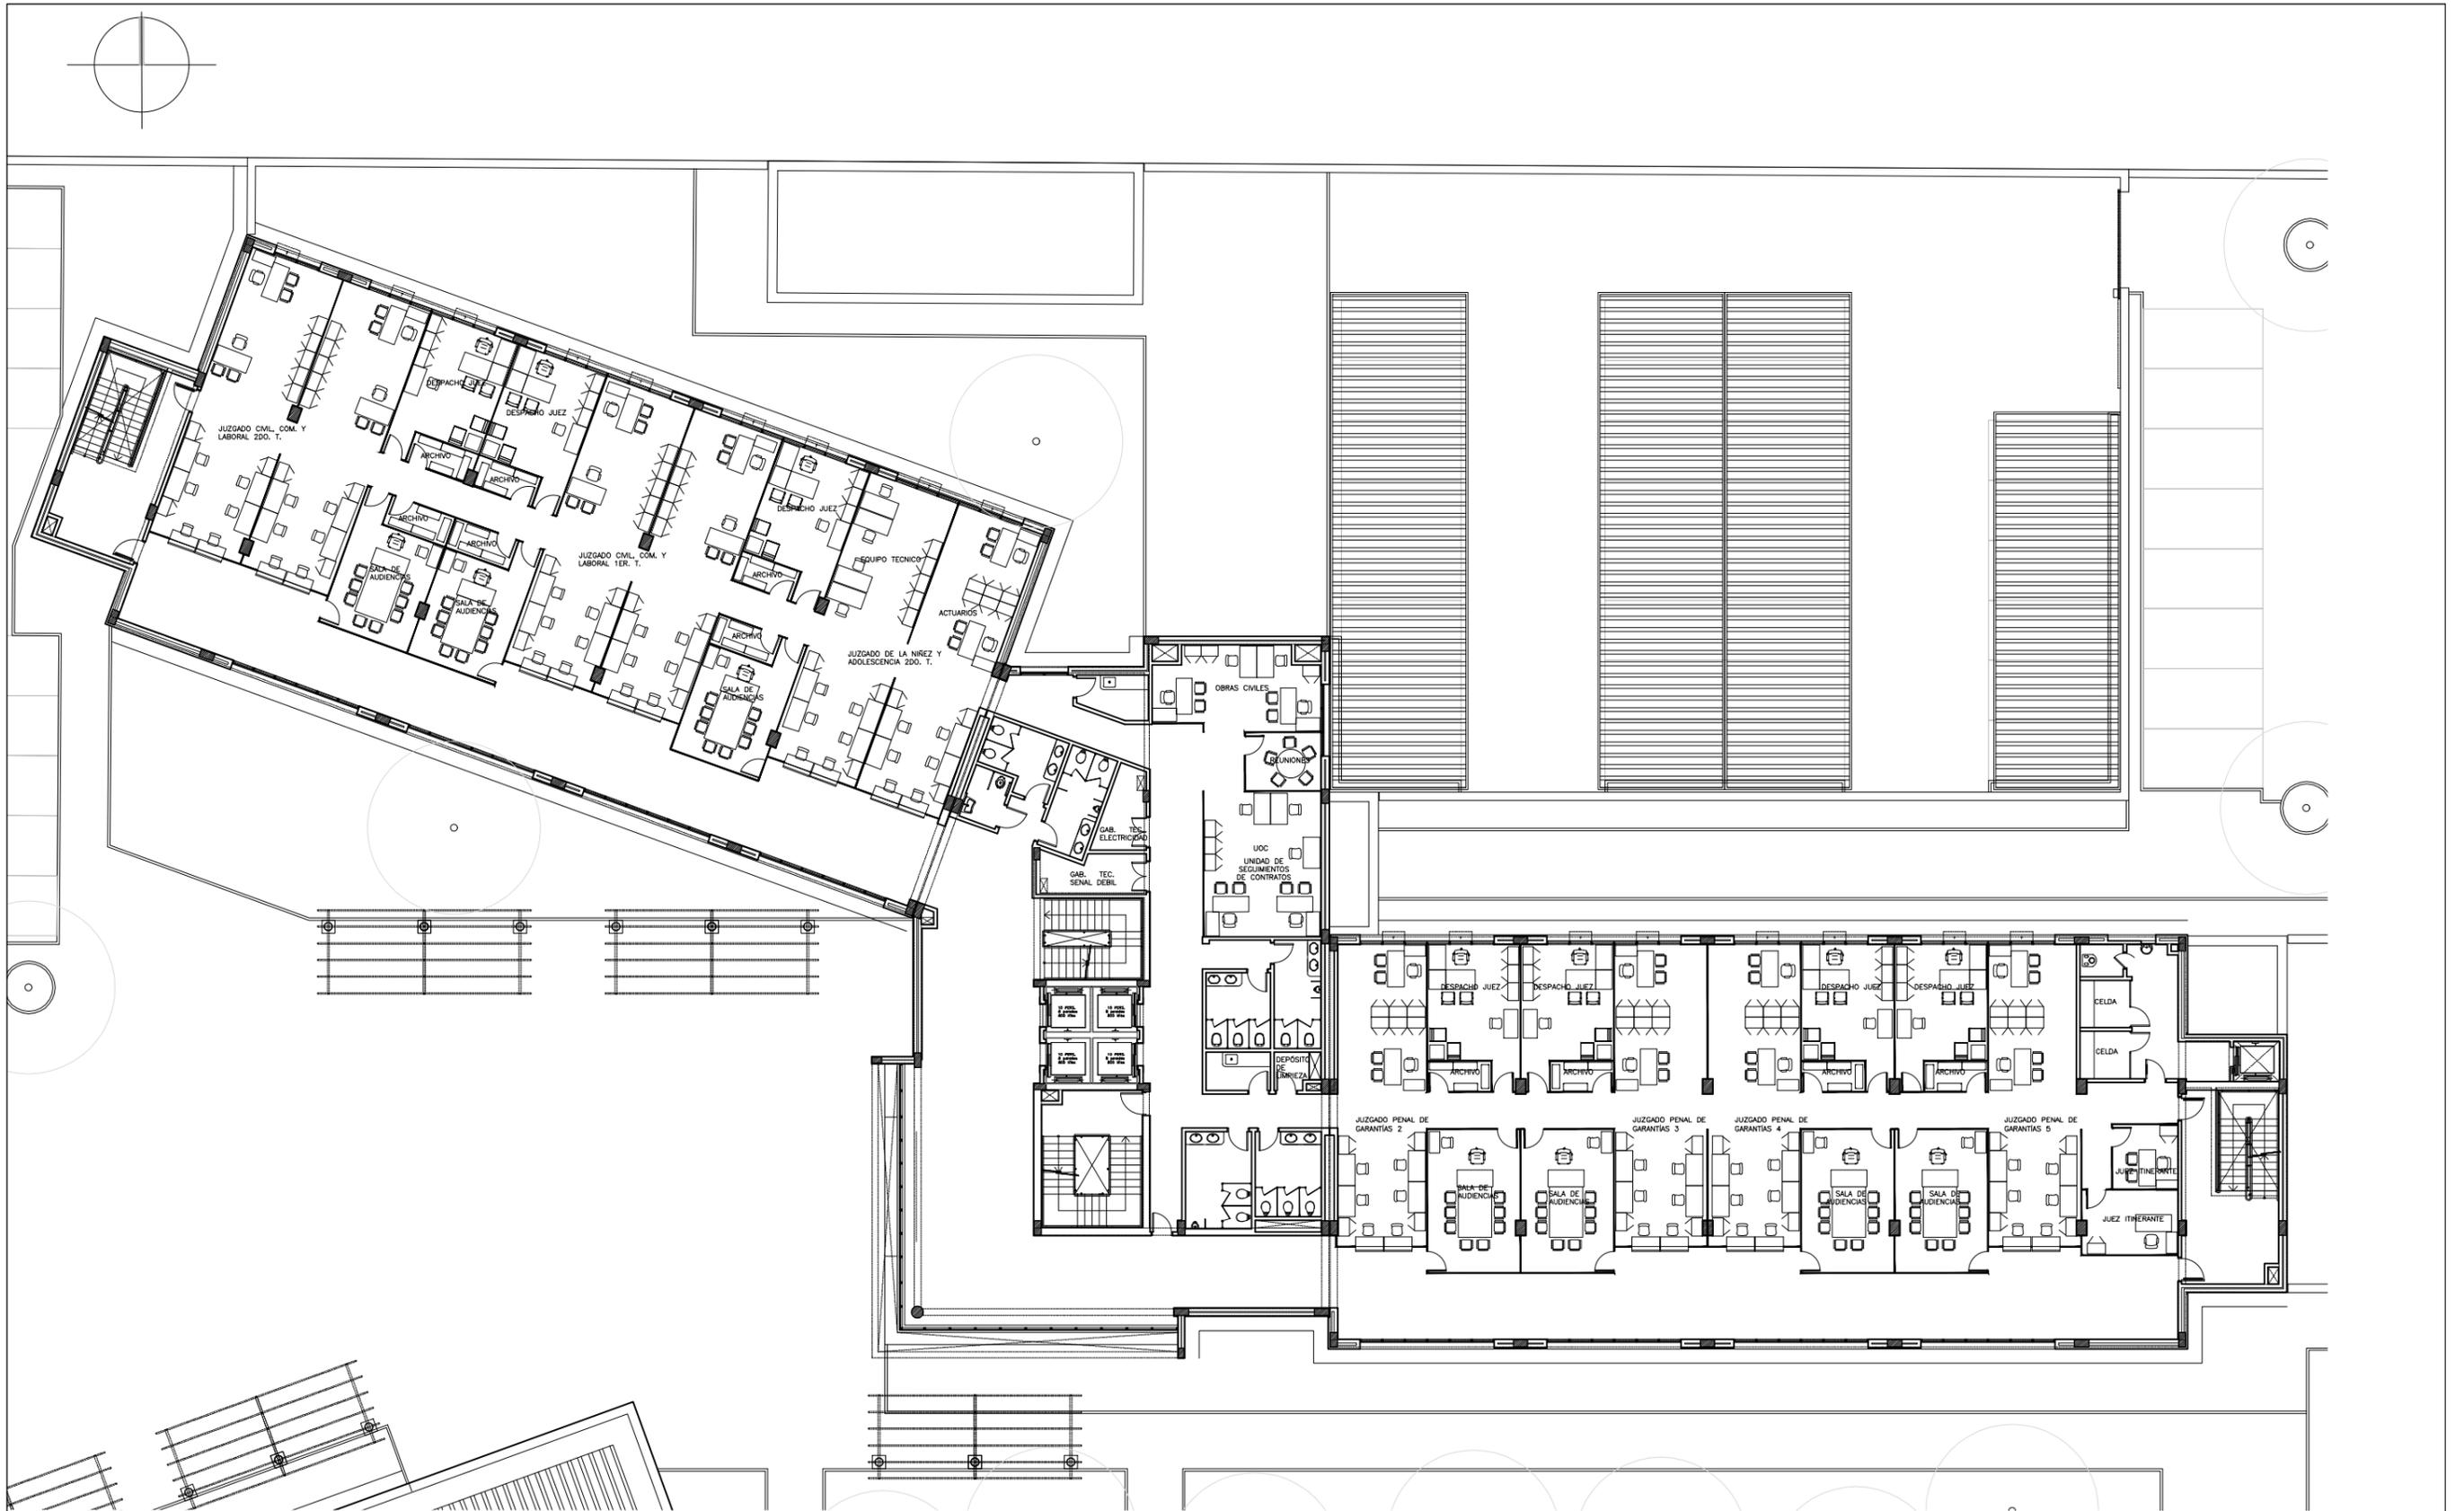


2° Piso 1 Juzgado de NyA, 2 Juzgados Civil y Comercial. Obras civiles, UOC, Unidad de seguimientos de contratos. 4 Juzgados Penales, SSHH, Gabinetes tecnicos. Escaleras y ascensores publicos, privados y de emergencia.

2° PISO  
SUPERFICIE CUBIERTA: 1.794m2

PALACIO DE JUSTICIA DE FILADELFIA  
ANTEPROYECTO




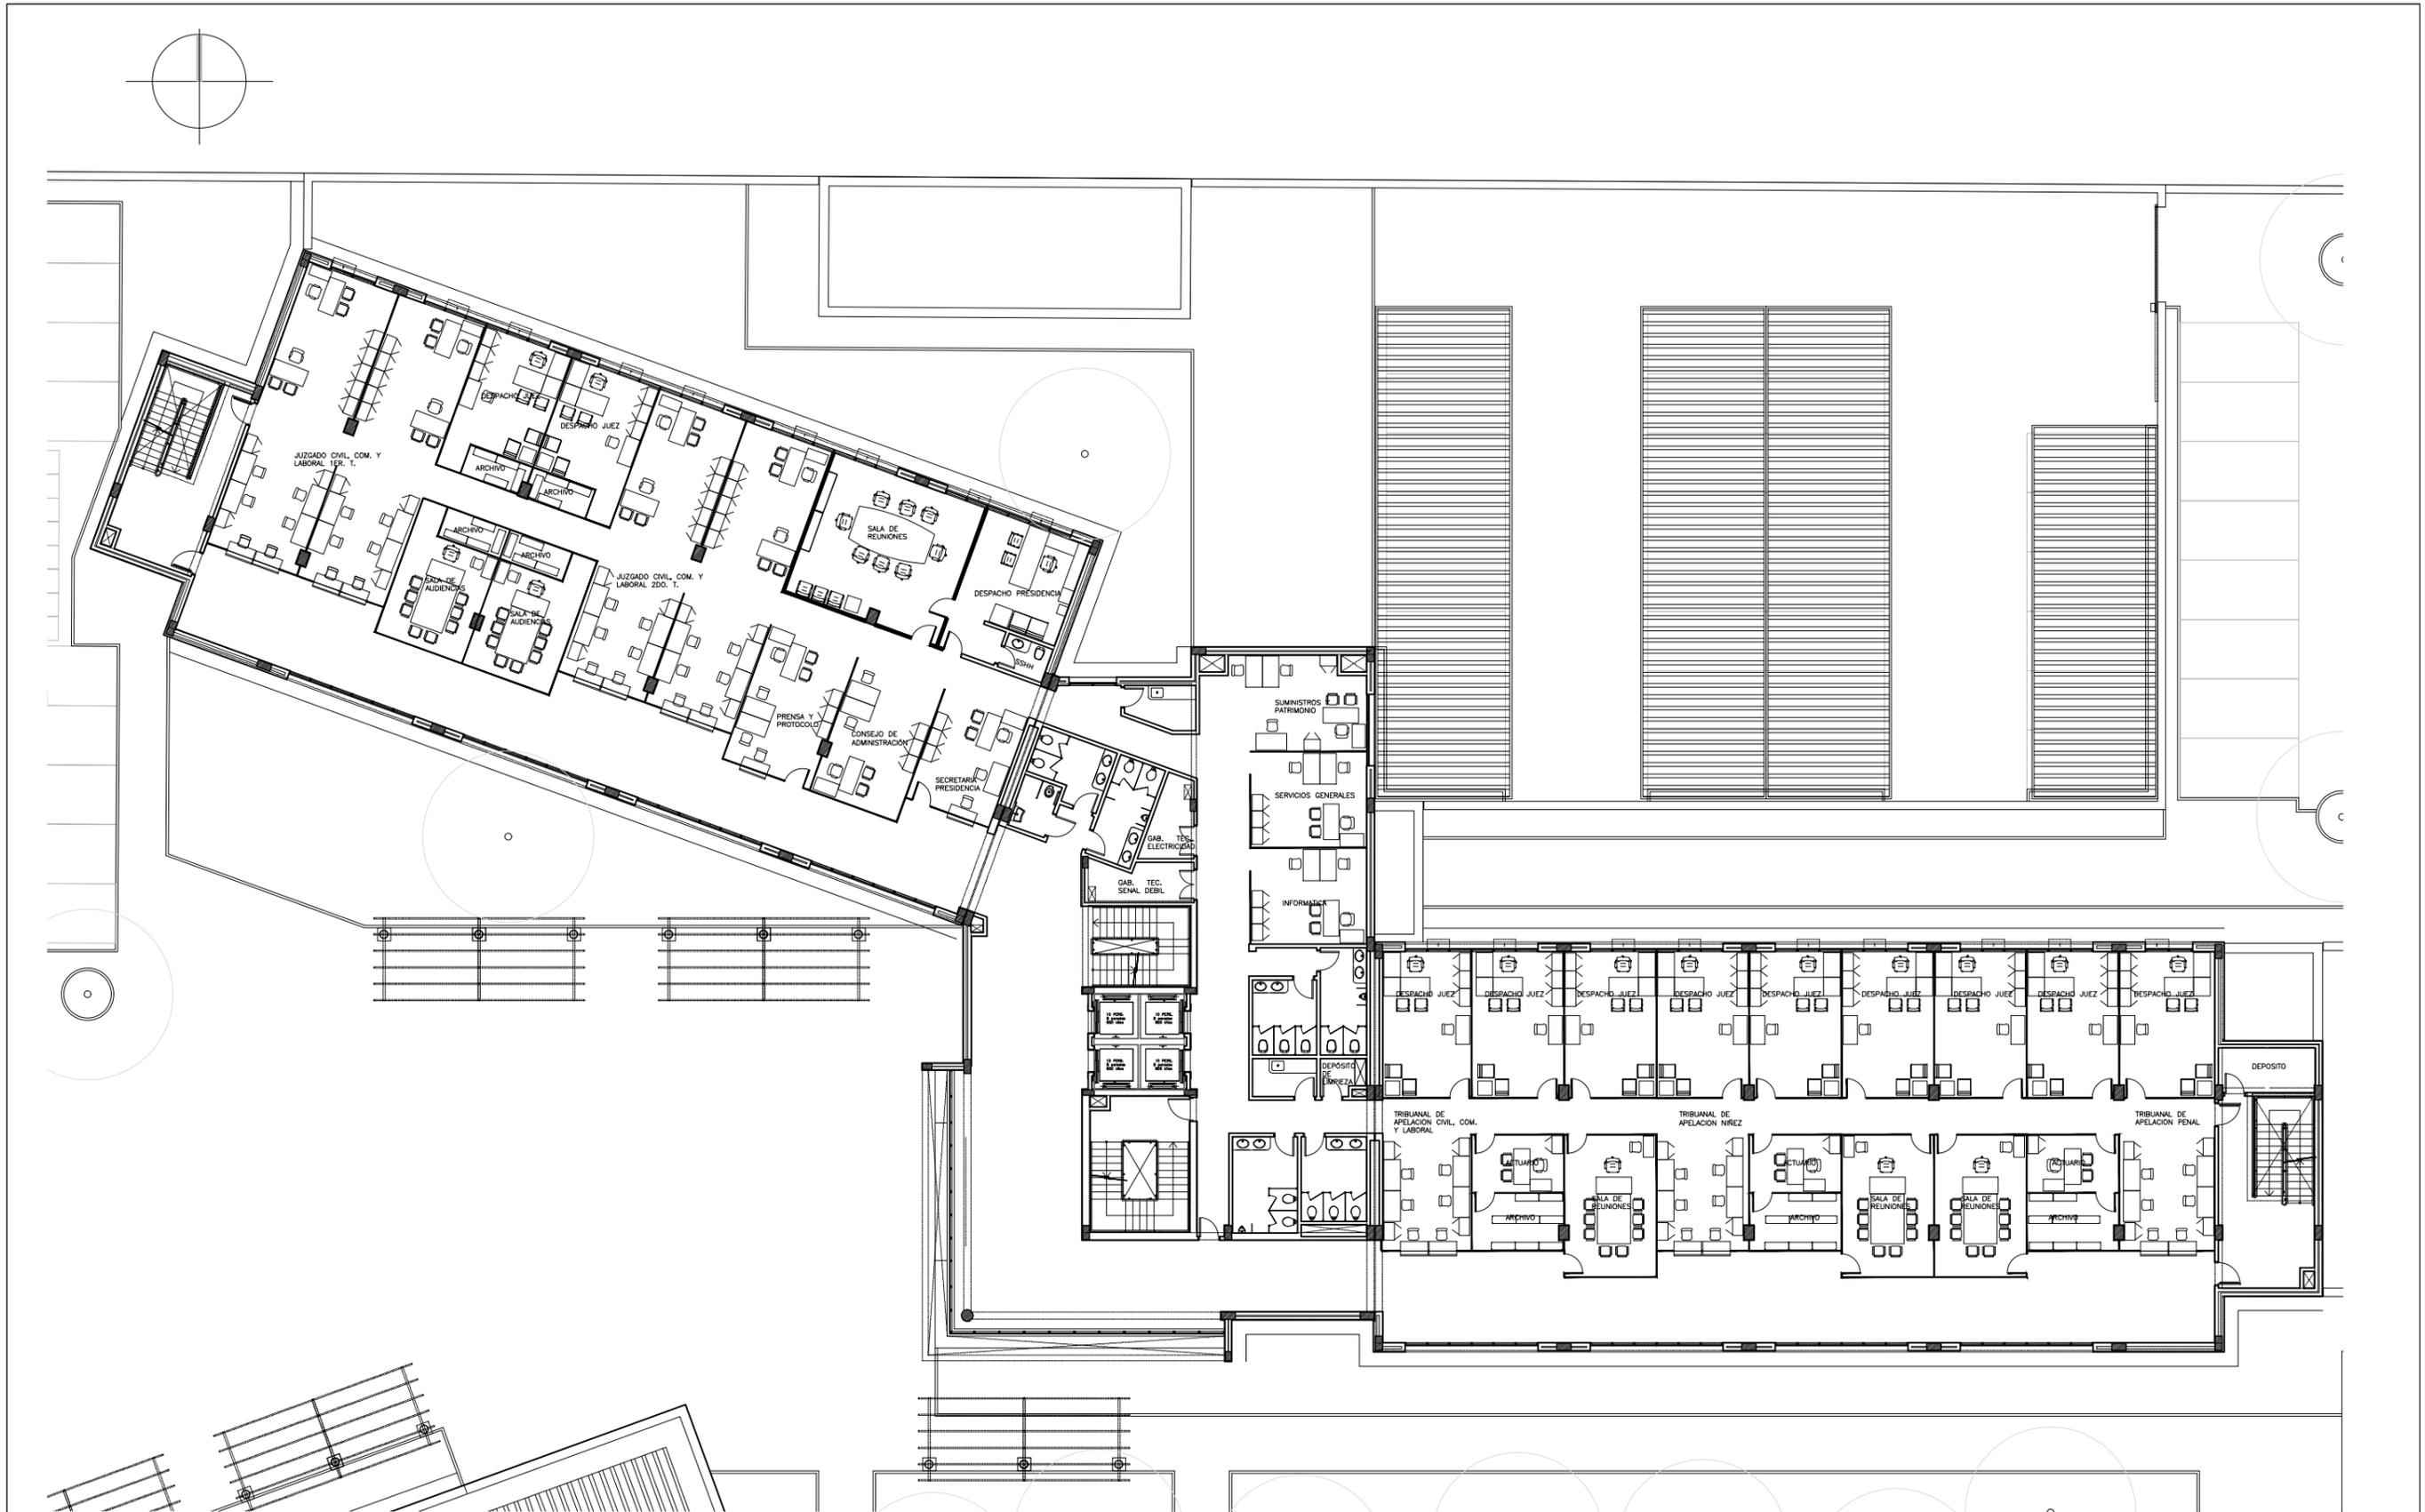

3° Piso 2 Juzgados Civil, Comercial y Laboral. Presidencia. Prensa y Protocolo. Consejo de Administración. Informática, Servicios Generales, Patrimonio y Suministros. Tribunales de Apelación: Penal, Niñez y Adolescencia y Civil. SSHH, escaleras y ascensores publicos, privados y de emergencia.

3° PISO  
SUPERFICIE CUBIERTA: 1.820m2

PALACIO DE JUSTICIA DE FILADELFIA  
ANTEPROYECTO

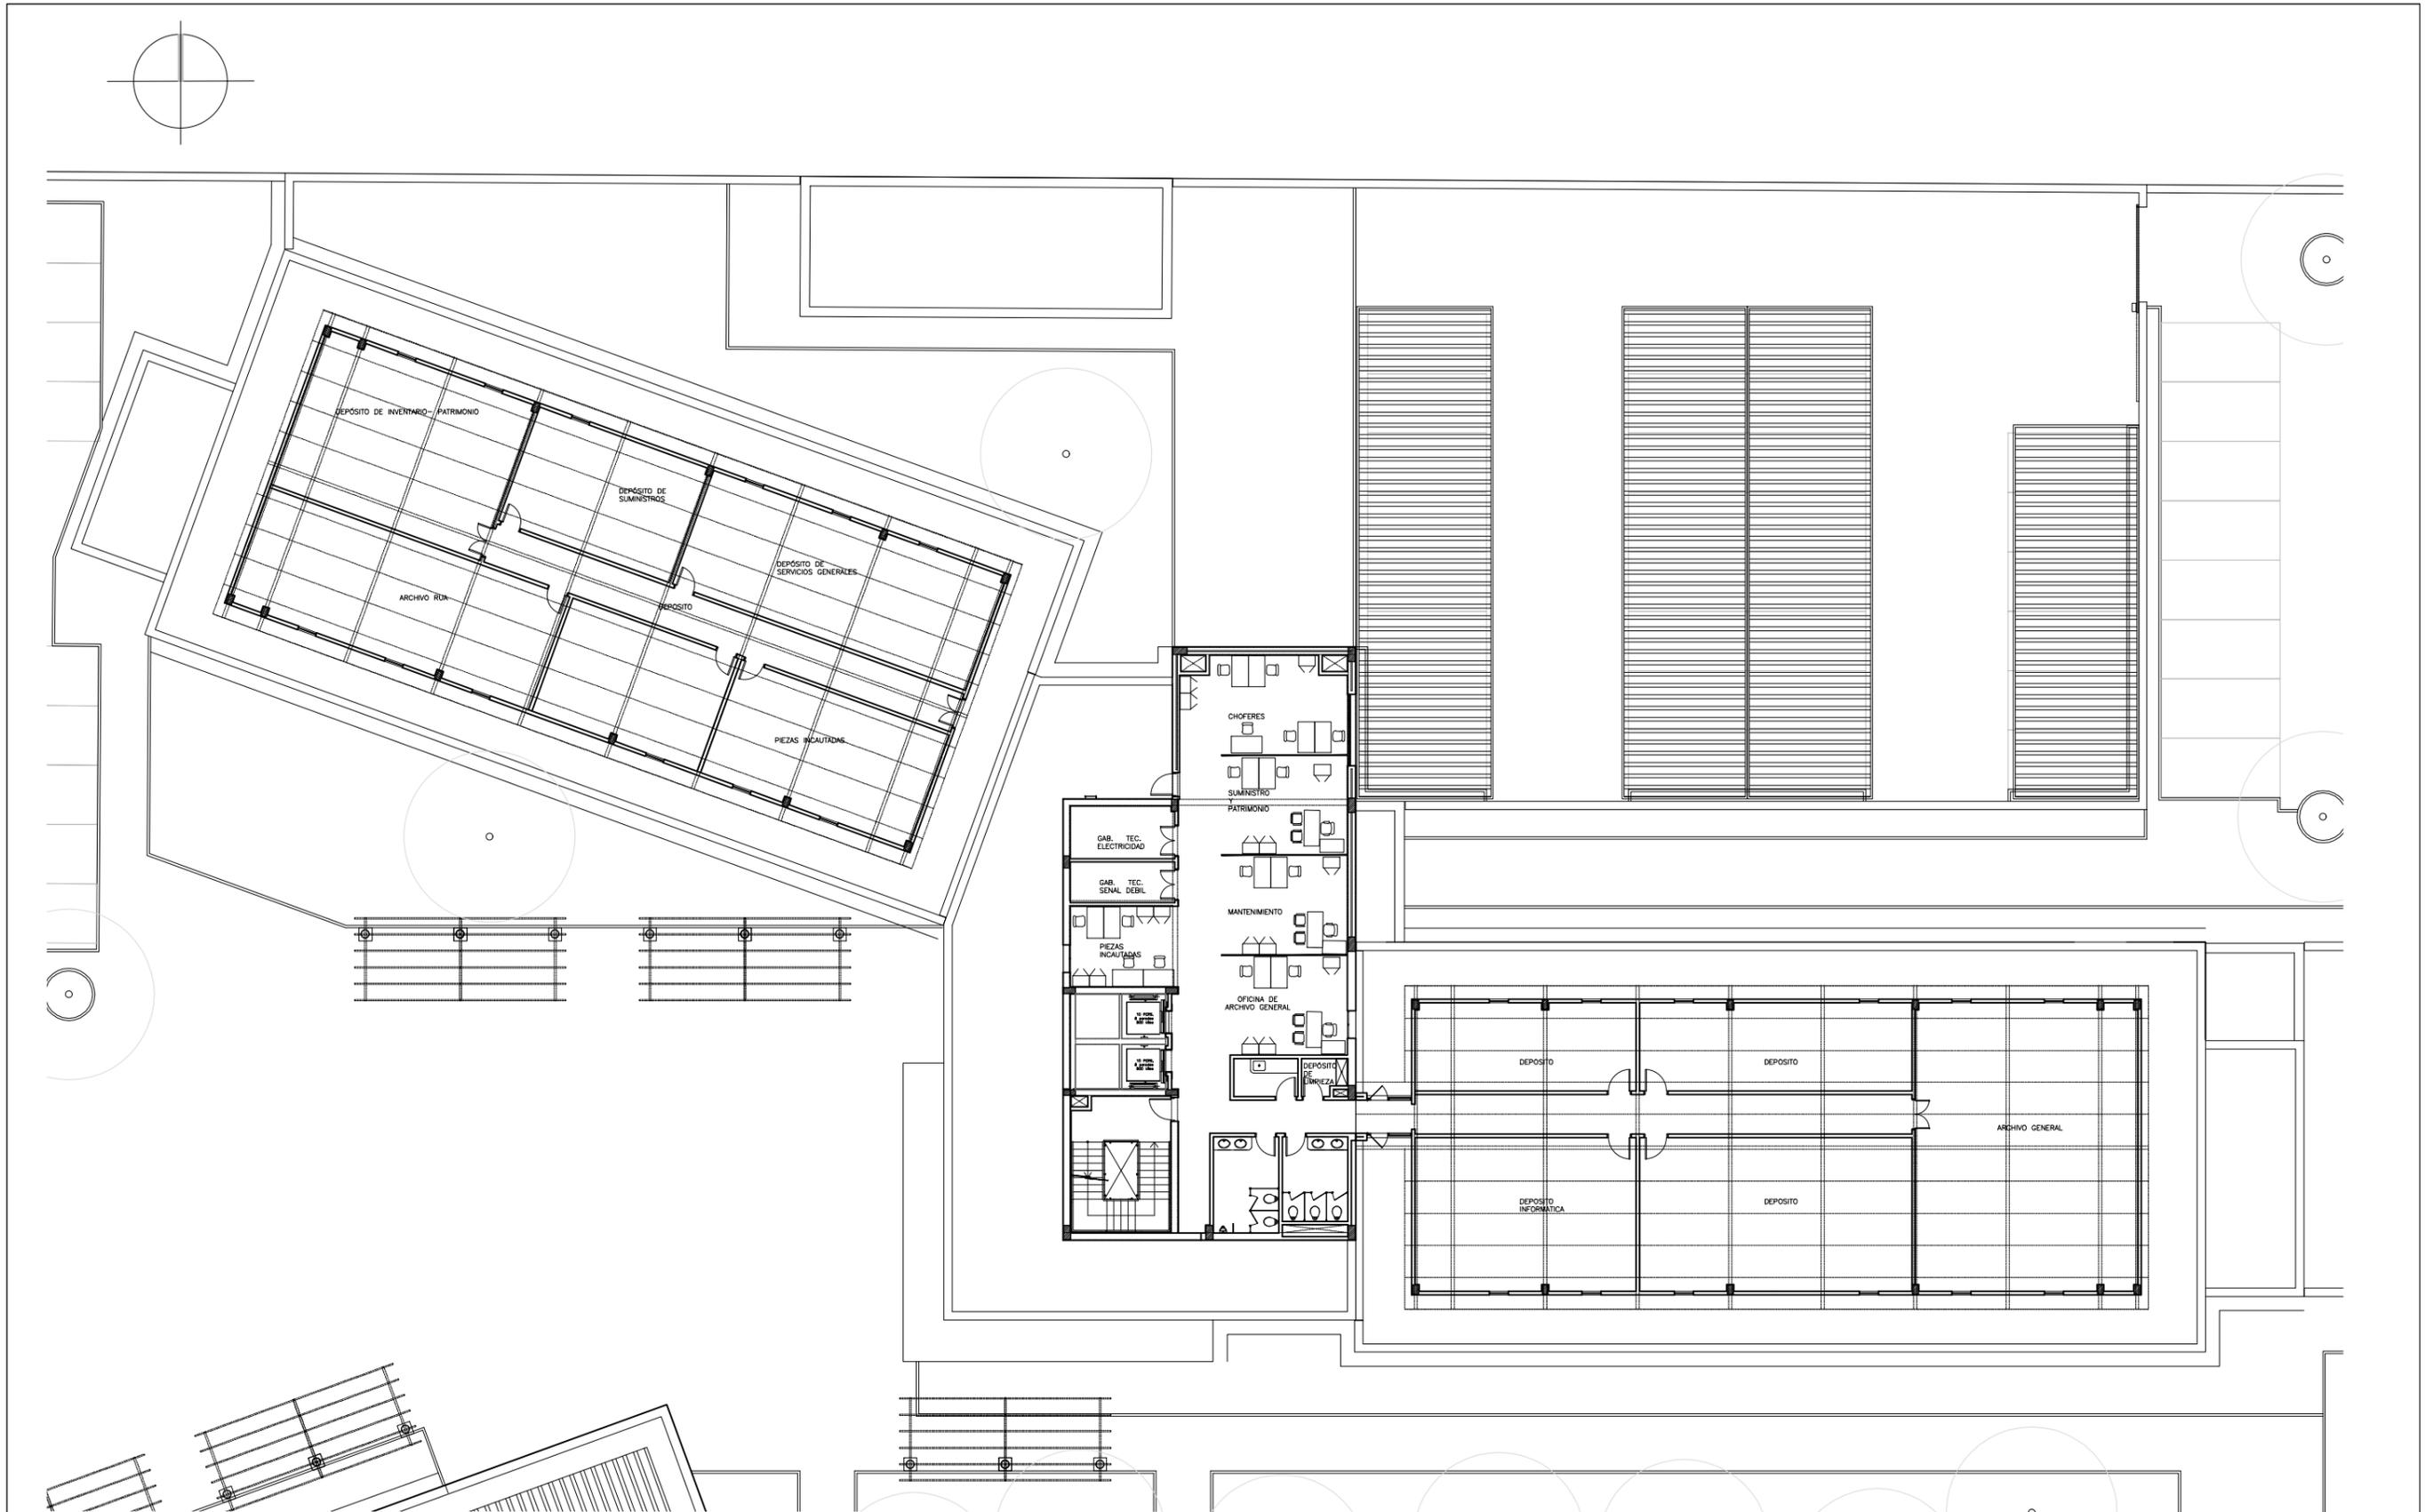

**Azotea** Depósitos, Archivo General, Mantenimiento. Deposito de Piezas Incautadas, Archivos RUA

AZOTEA  
SUPERFICIE CUBIERTA: 1.133m<sup>2</sup>

PALACIO DE JUSTICIA DE FILADELFIA  
ANTEPROYECTO



VISTAS 3D

PALACIO DE JUSTICIA DE FILADELFIA  
ANTEPROYECTO



UNIDAD DE GERENCIAMIENTO DEL PROYECTO PAR/97/021  
PROGRAMA DE INFRAESTRUCTURA C.S.J./P.N.U.D.

08



VISTAS 3D

PALACIO DE JUSTICIA DE FILADELFIA  
ANTEPROYECTO