


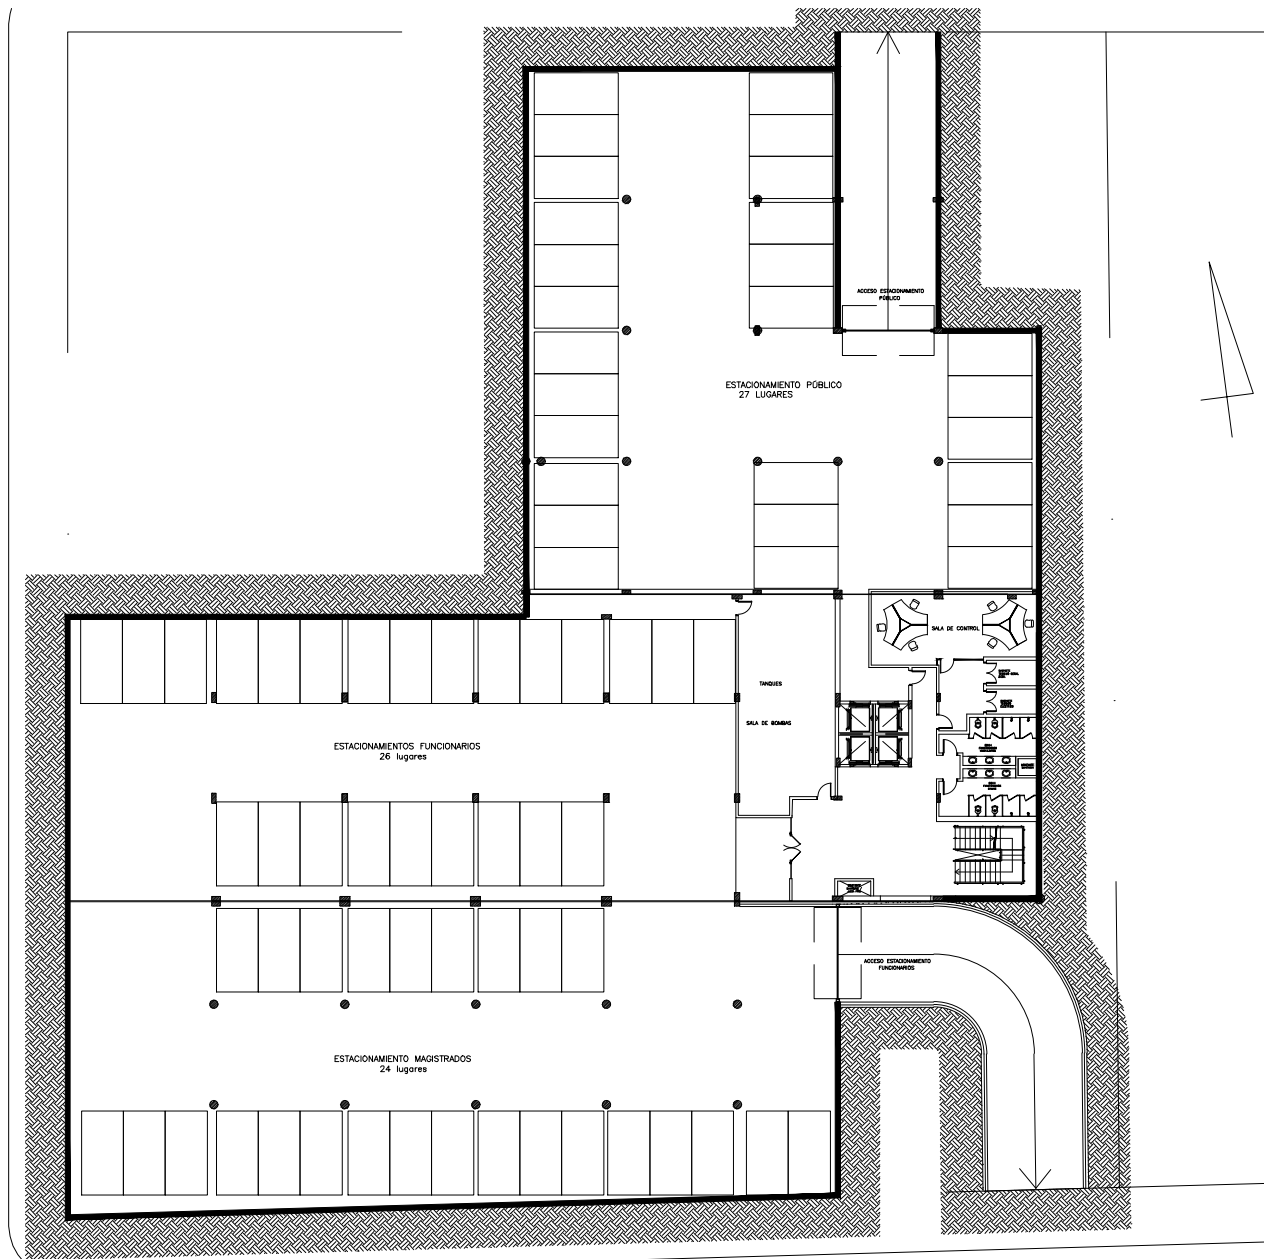

PLANTA DE SUBSUELO 1

Sup. Total cubierta 10.312m<sup>2</sup>


JUZGADOS DE 1ERA. INSTANCIA CAPIATA  
ANTEPROYECTO



UNIDAD DE GERENCIAMIENTO DEL PROYECTO PAR/97/021  
PROGRAMA DE INFRAESTRUCTURA C.S.J.P.N.U.D.

01



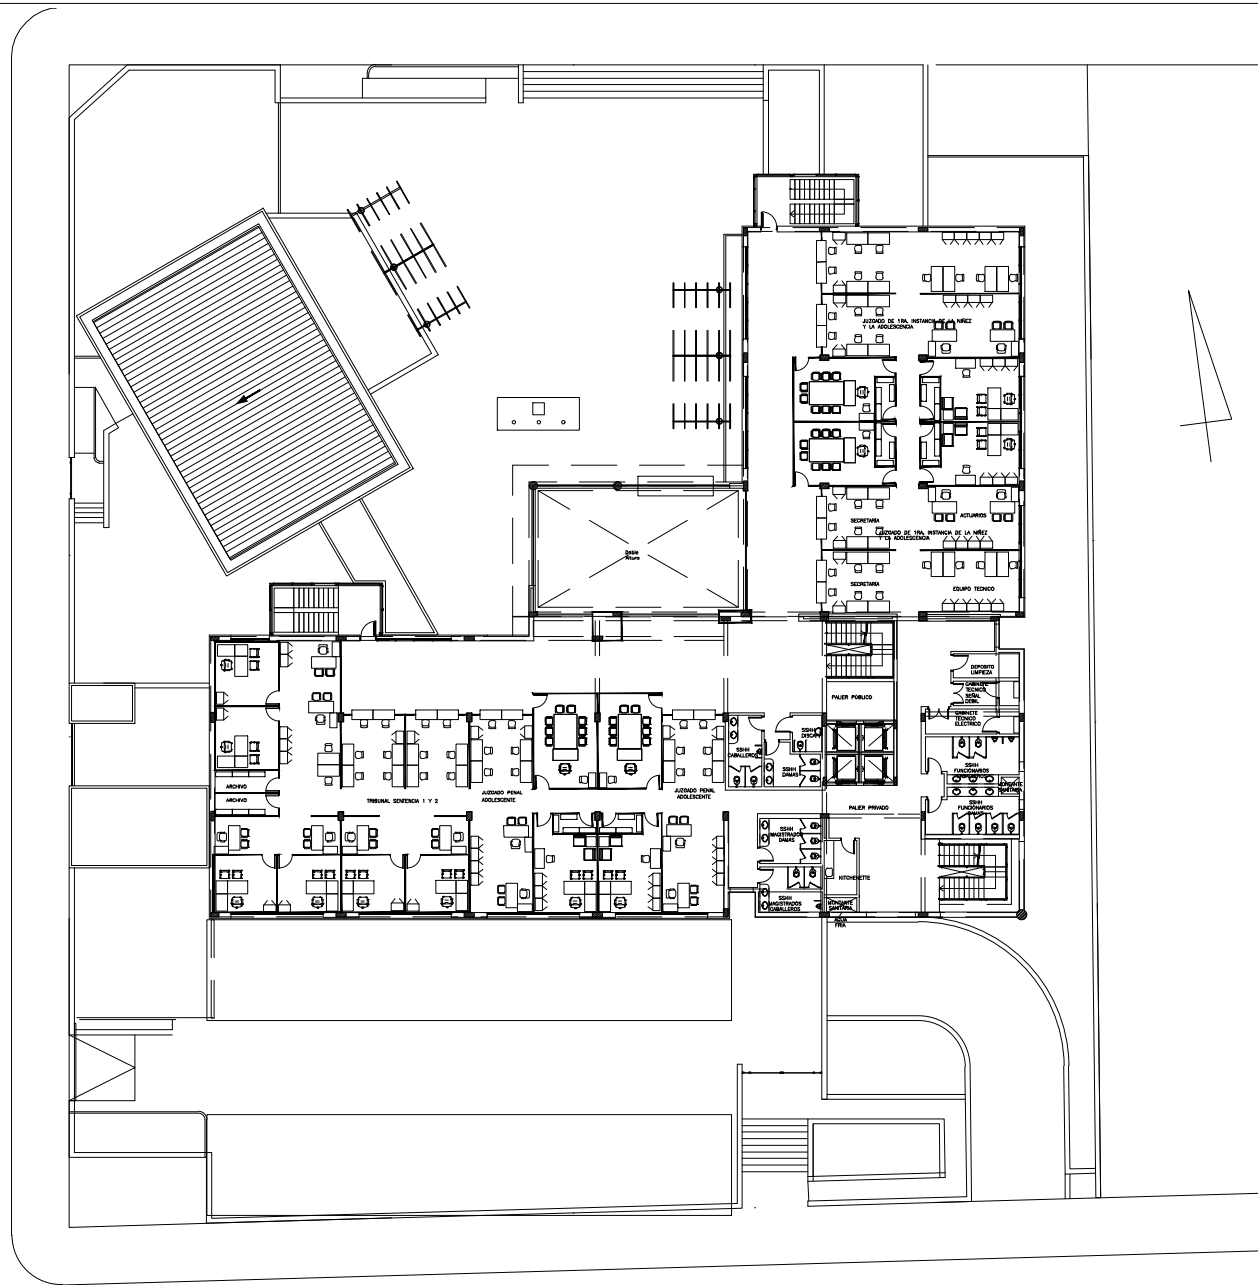

1ER. PISO


Sup. Total cubierta 10.312m2

JUZGADOS DE 1ERA. INSTANCIA CAPIATA  
ANTEPROYECTO



UNIDAD DE GERENCIAMIENTO DEL PROYECTO PAR/97/021  
PROGRAMA DE INFRAESTRUCTURA C.S.J.P.N.U.D.

03

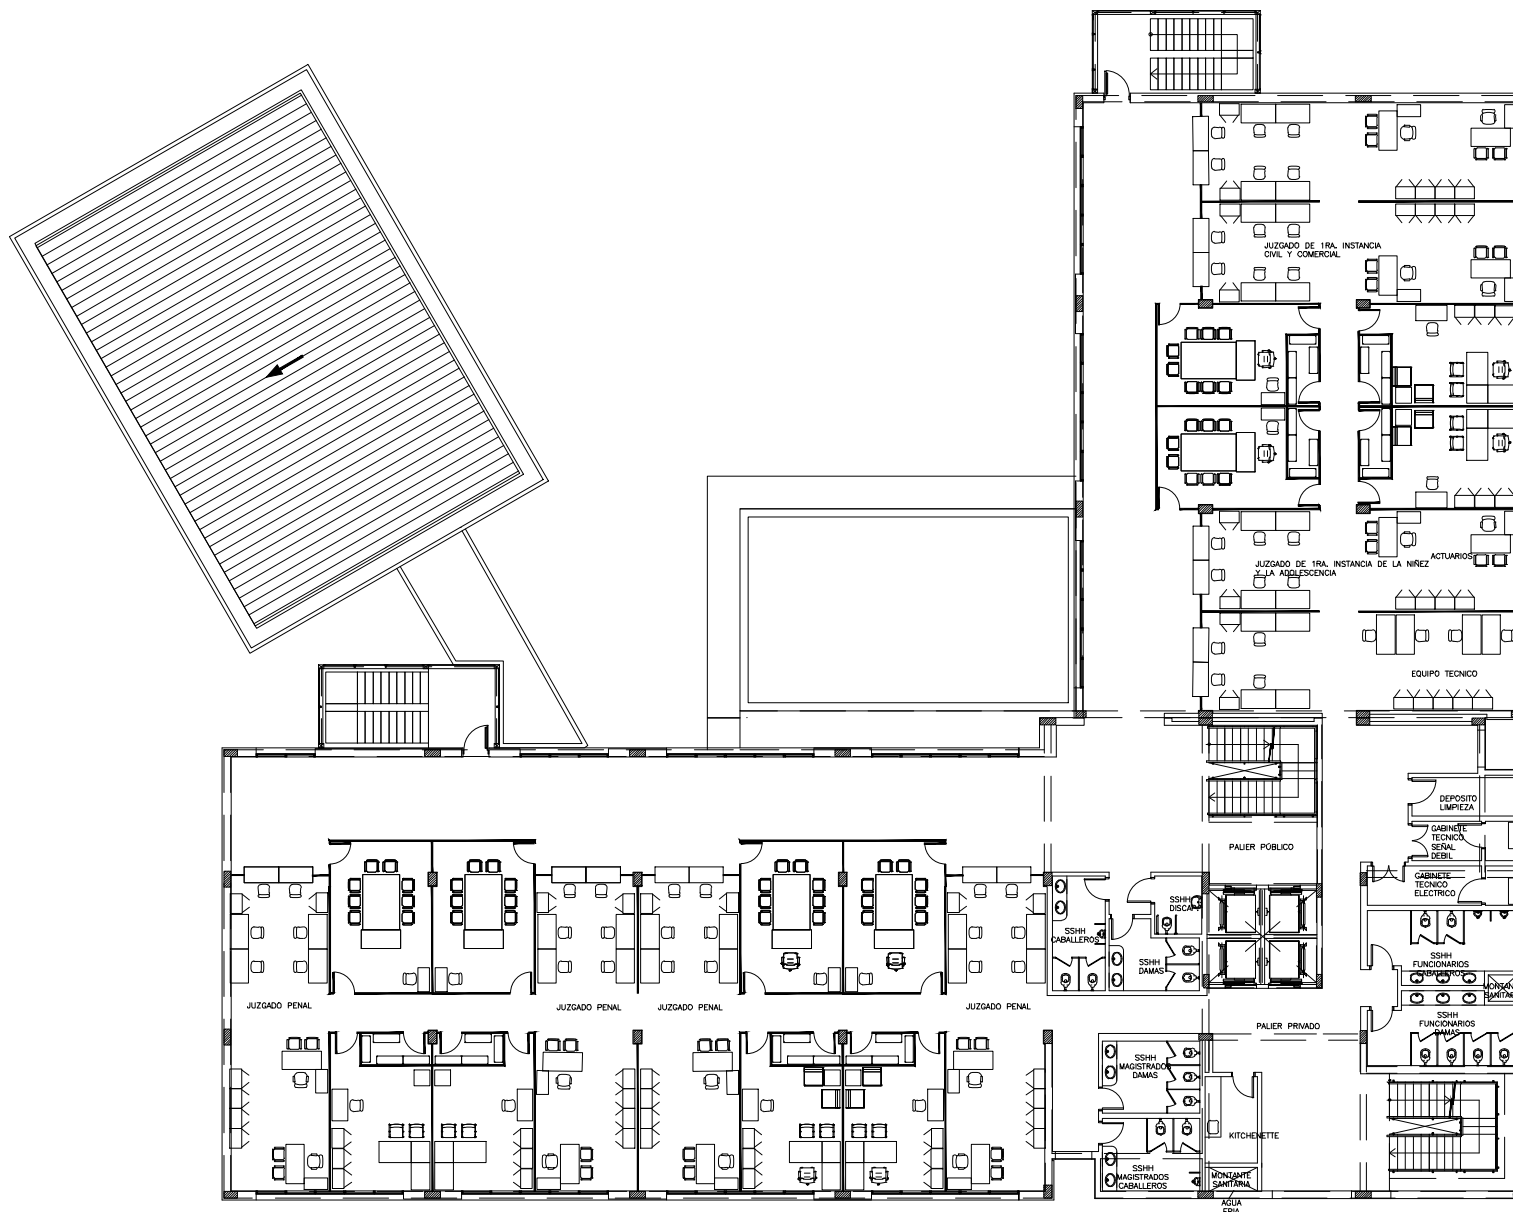

2DO. PISO


Sup. Total cubierta 10.312m2

JUZGADOS DE 1RA. INSTANCIA CAPIATA  
ANTEPROYECTO



UNIDAD DE GERENCIAMIENTO DEL PROYECTO PAR/197/021  
PROGRAMA DE INFRAESTRUCTURA C.S.J.P.N.U.D.

04

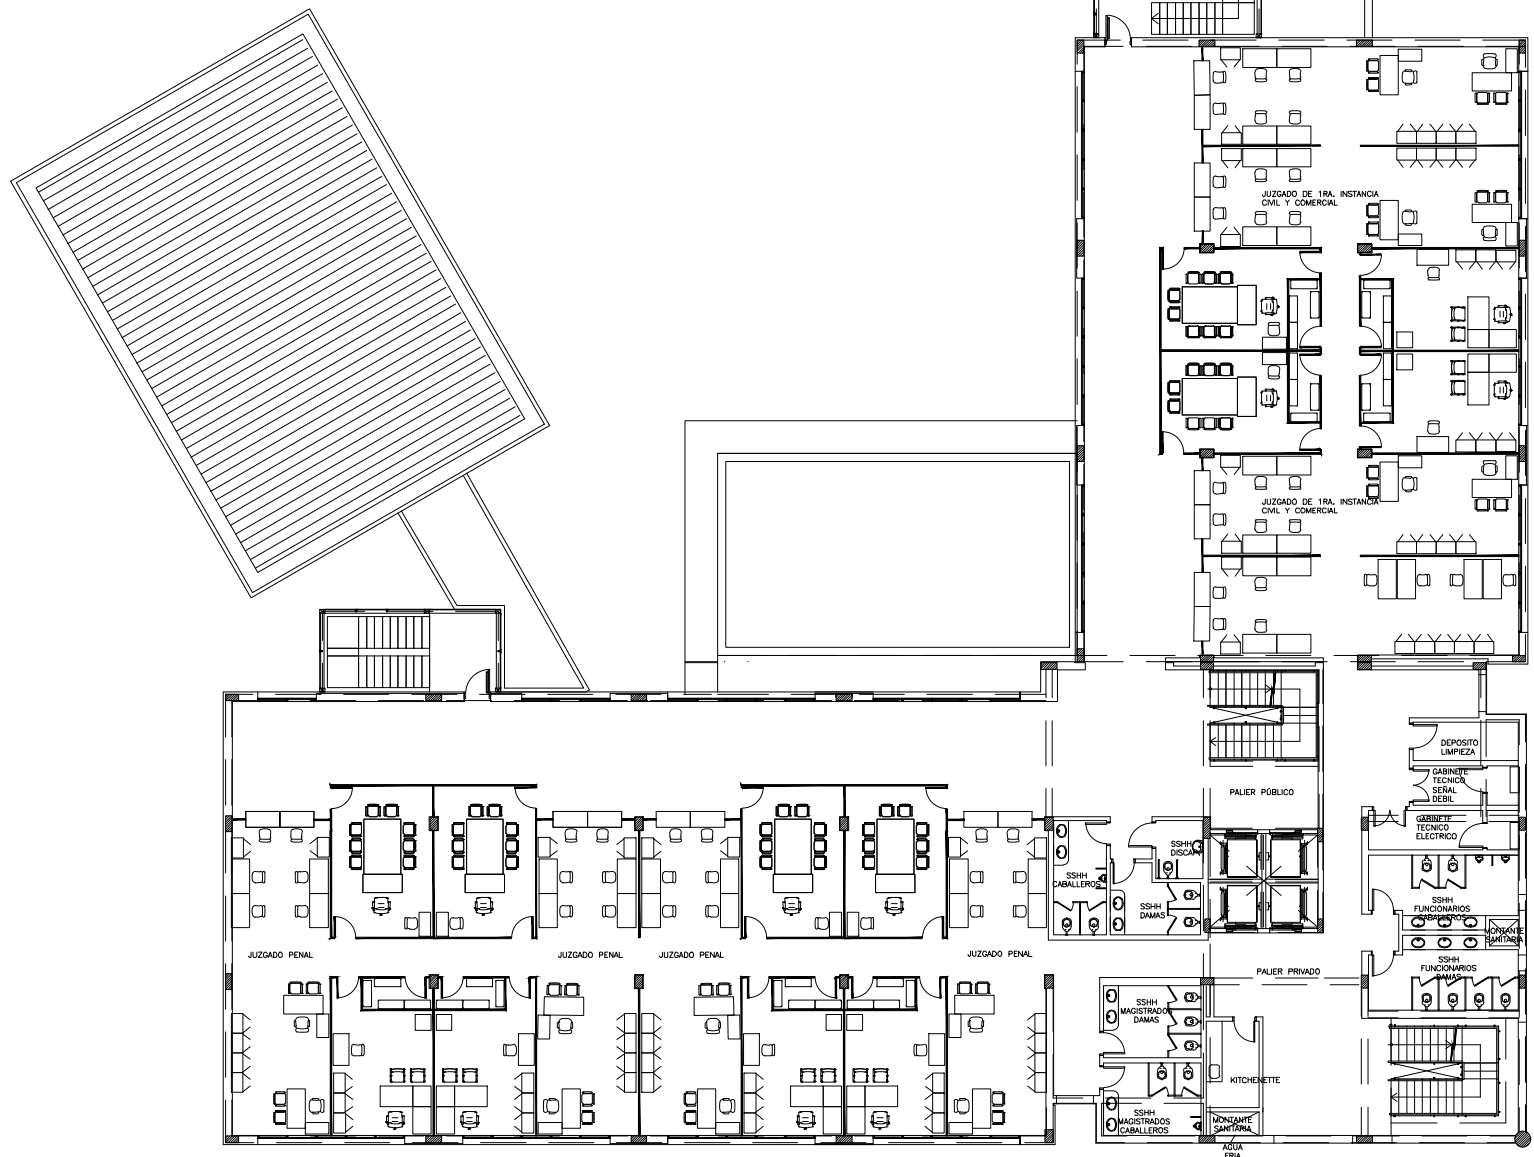

3ER. PISO


Sup. Total cubierta 10.312m2

JUZGADOS DE 1ERA. INSTANCIA CAPIATA  
ANTEPROYECTO



UNIDAD DE GERENCIAMIENTO DEL PROYECTO PAR/197/021  
PROGRAMA DE INFRAESTRUCTURA C.S.J.P.N.U.D.

05

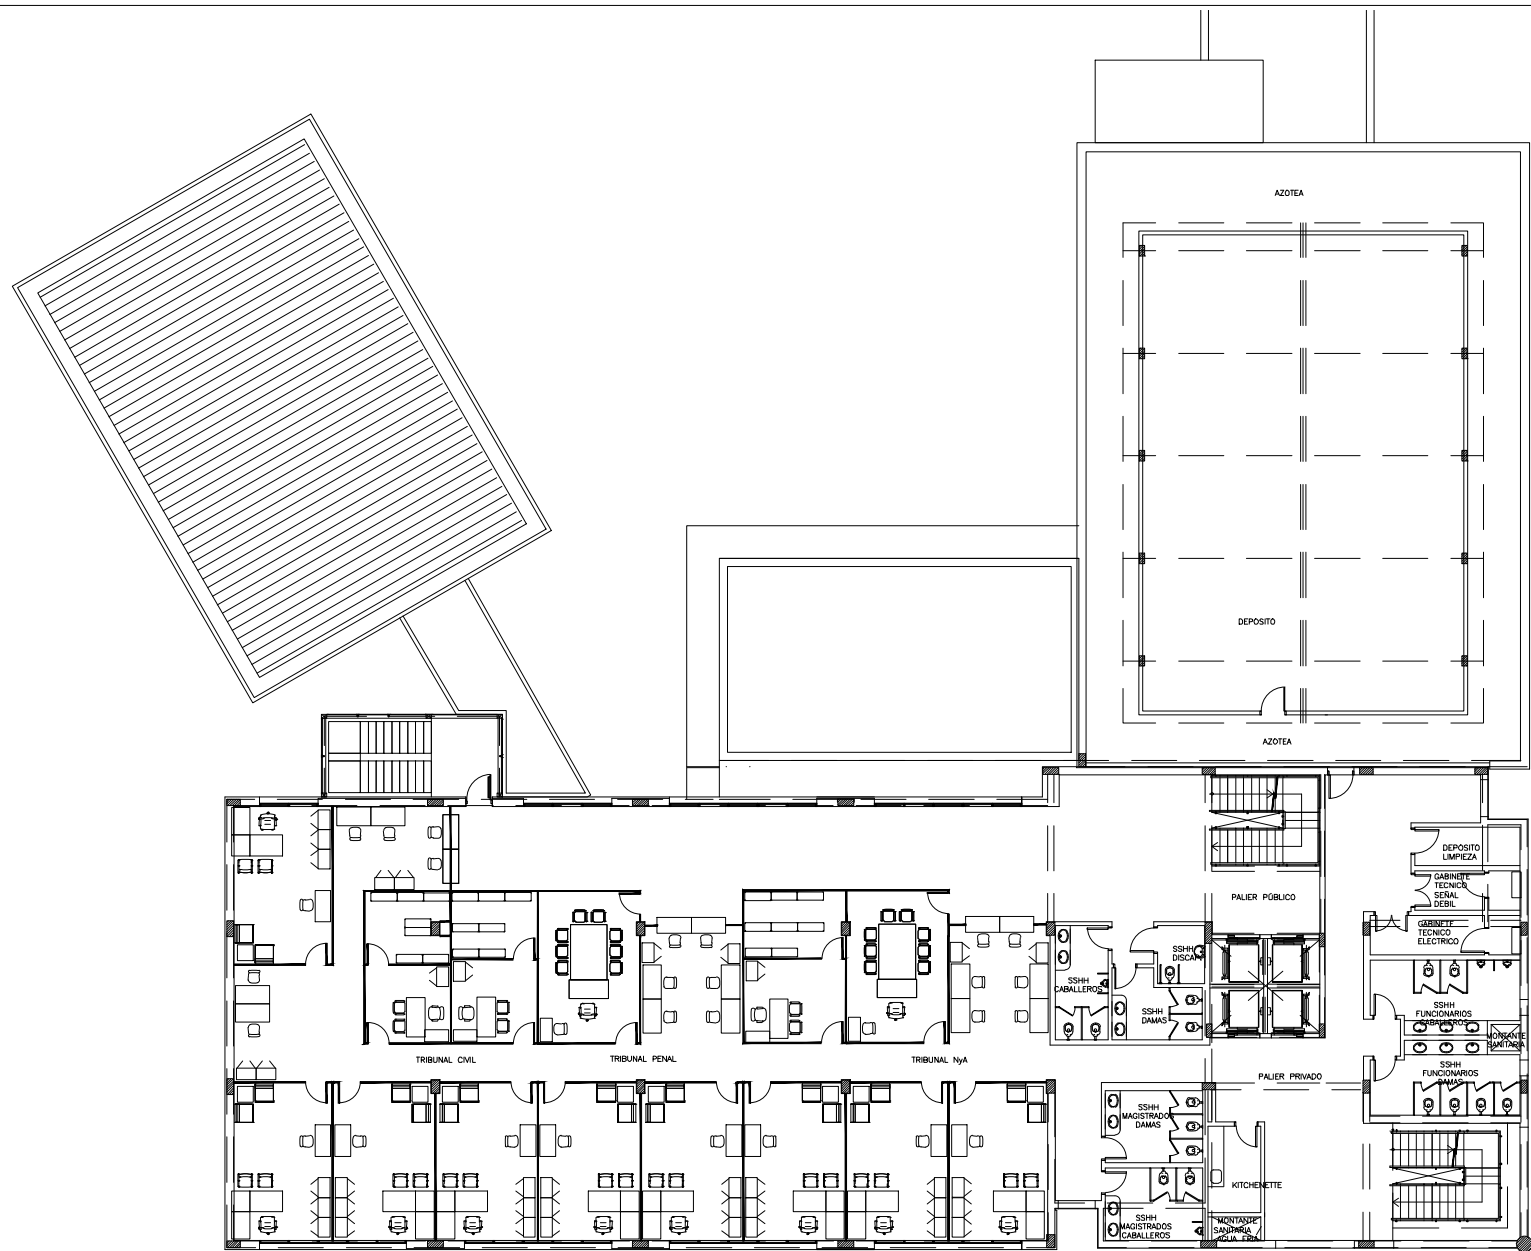

4TO. PISO


Sup. Total cubierta 10.312m<sup>2</sup>

JUZGADOS DE 1ERA. INSTANCIA CAPIATA  
ANTEPROYECTO



UNIDAD DE GERENCIAMIENTO DEL PROYECTO PAR/197/021  
PROGRAMA DE INFRAESTRUCTURA C.B.J.P.N.U.D.

06

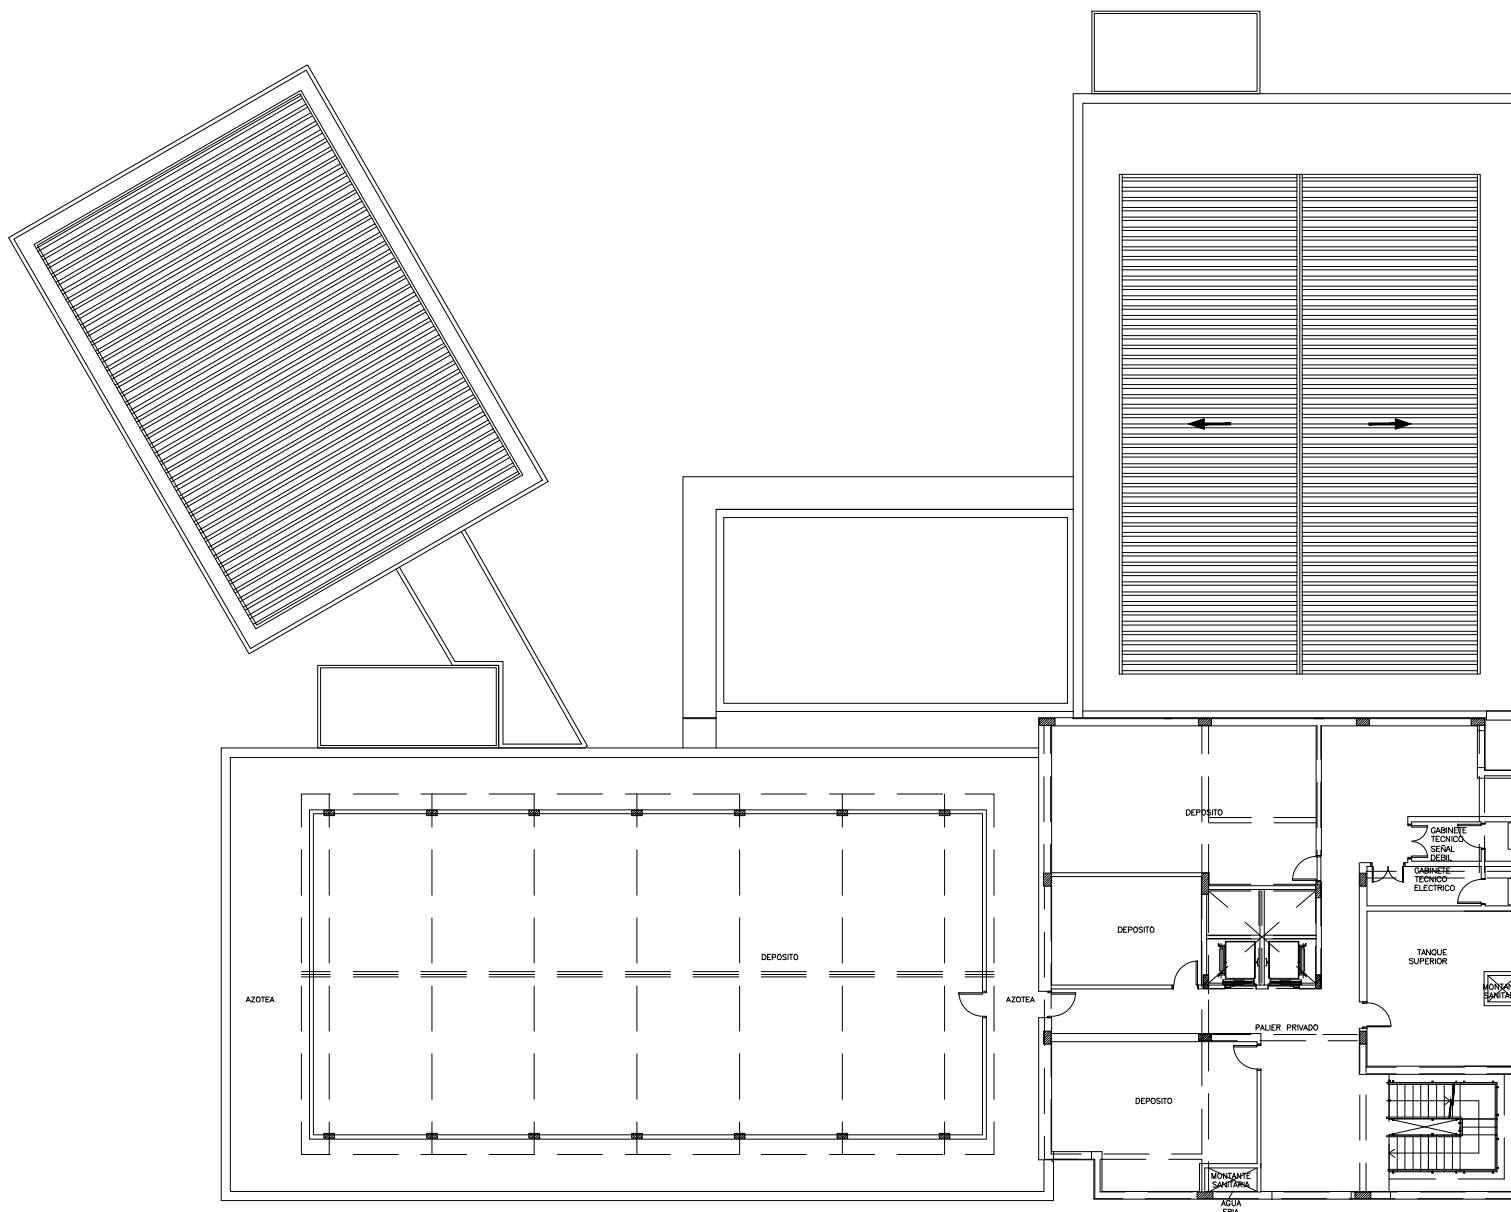

AZOTEA

Sup. Total cubierta 10.312m2

JUZGADOS DE 1ERA. INSTANCIA CAPIATA  
ANTEPROYECTO



UNIDAD DE GERENCIAMIENTO DEL PROYECTO PAR/197/021  
PROGRAMA DE INFRAESTRUCTURA C.S.J.P.N.U.D.

07





VISTAS 3D

Sup. Total cubierta 10.312m<sup>2</sup>

JUZGADOS DE 1ERA. INSTANCIA CAPIATA  
ANTEPROYECTO



UNIDAD DE GERENCIAMIENTO DEL PROYECTO PAR/97/021  
PROGRAMA DE INFRAESTRUCTURA C.B.J.P.N.U.D.

08