




PROPUESTA PARA LOS JUZGADOS DE PRIMERA INSTANCIA DE FERNANDO DE LA MORA			
	Sector	Programa	Área
1	Subsuelo 2	Estacionamiento de funcionarios, Gabinetes técnicos, Escalera y ascensores públicos, Escalera y ascensores privados, Servicios, Estacionamiento de magistrados, Sala de control, sala de choferes, Estacionamiento de magistrados.	2984
2	Subsuelo 1	Estacionamiento de funcionarios, Trafo y generador, Gabinetes técnicos, Escalera y ascensores públicos, Escalera y ascensores privados, Servicios, Recursos Humanos, Control de personal, Estacionamiento publico, Reten adolescente, Servicios generales, Baños y vestuarios, Guardería, Estacionamiento público cubierto.	3671
3	Planta Baja	Recepción Sala de Juicios orales 1, Sala de Juicios orales 2, Oficina técnica penal, Retén de adultos, Atención permanente, Baños de funcionarios, Kitchinette, Baños públicos, Baño para discapacitados, Gabinetes técnicos, Escalera y ascensores públicos, Escalera y ascensores privados, Servicios de apoyo jurisdiccional, Plaza, Salón multiuso, Cafetería.	1828
4	1° Piso	Sala de Juicios orales 3, Oficina técnica penal, Facilitadores judiciales, Baños de magistrados, Kitchinette, Baños públicos, Sala de lactancia, Gabinetes técnicos, Escalera y ascensores públicos, Escalera y ascensores privados, Servicio técnico forense, Administración, Juzgado de paz	1930
5	2° Piso	Tribunal de sentencia 1, Tribunal de sentencia 2, Tribunal de sentencia 3, Tribunal de sentencia 4, Baños de funcionarios, Baños de magistrados, Kitchinette, Baños públicos, Baño para discapacitados, Gabinetes técnicos, Escalera y ascensores públicos, Escalera y ascensores privados, 2 Juzgados de 1ra Instancia NyA	1438
6	3° Piso	4 Juzgados penal de garantías, Baños de funcionarios, Baños de magistrados, Kitchinette, Baños públicos, Baño para discapacitados, Gabinetes técnicos, Escalera y ascensores públicos, Escalera y ascensores privados, 2 Juzgados penal adolescente	1438
7	4° Piso	4 Juzgados penal de ejecución, Baños de funcionarios, Baños de magistrados, Kitchinette, Baños públicos, Baño para discapacitados, Gabinetes técnicos, Escalera y ascensores públicos, Escalera y ascensores privados, 2 Juzgados civil y comercial	1438
8	5° Piso	3 Tribunales de apelación, Baños de funcionarios, Baños de magistrados, Kitchinette, Baños públicos, Baño para discapacitados, Gabinetes técnicos, Escalera y ascensores públicos, Escalera y ascensores privados, 2 Juzgados civil y comercial	1438
	6° Piso	Depósitos varios, Informática, , Baños de funcionarios, Baños de magistrados, Kitchinette, Baños públicos, Baño para discapacitados, Gabinetes técnicos, Escalera y ascensores públicos, Escalera y ascensores privados, 2 Juzgados laborales	1239
5	7°- Azotea	Obras civiles, Mantenimiento, Gabinetes técnicos, Sala de bombeo, Deposito de piezas incautadas, Archivo general	627
Total Superficie Cubierta M2			18.031
Costo por m2 Obras civiles U\$s			1.100
Costo Total Aproximado del Edificio U\$s			19.834.100

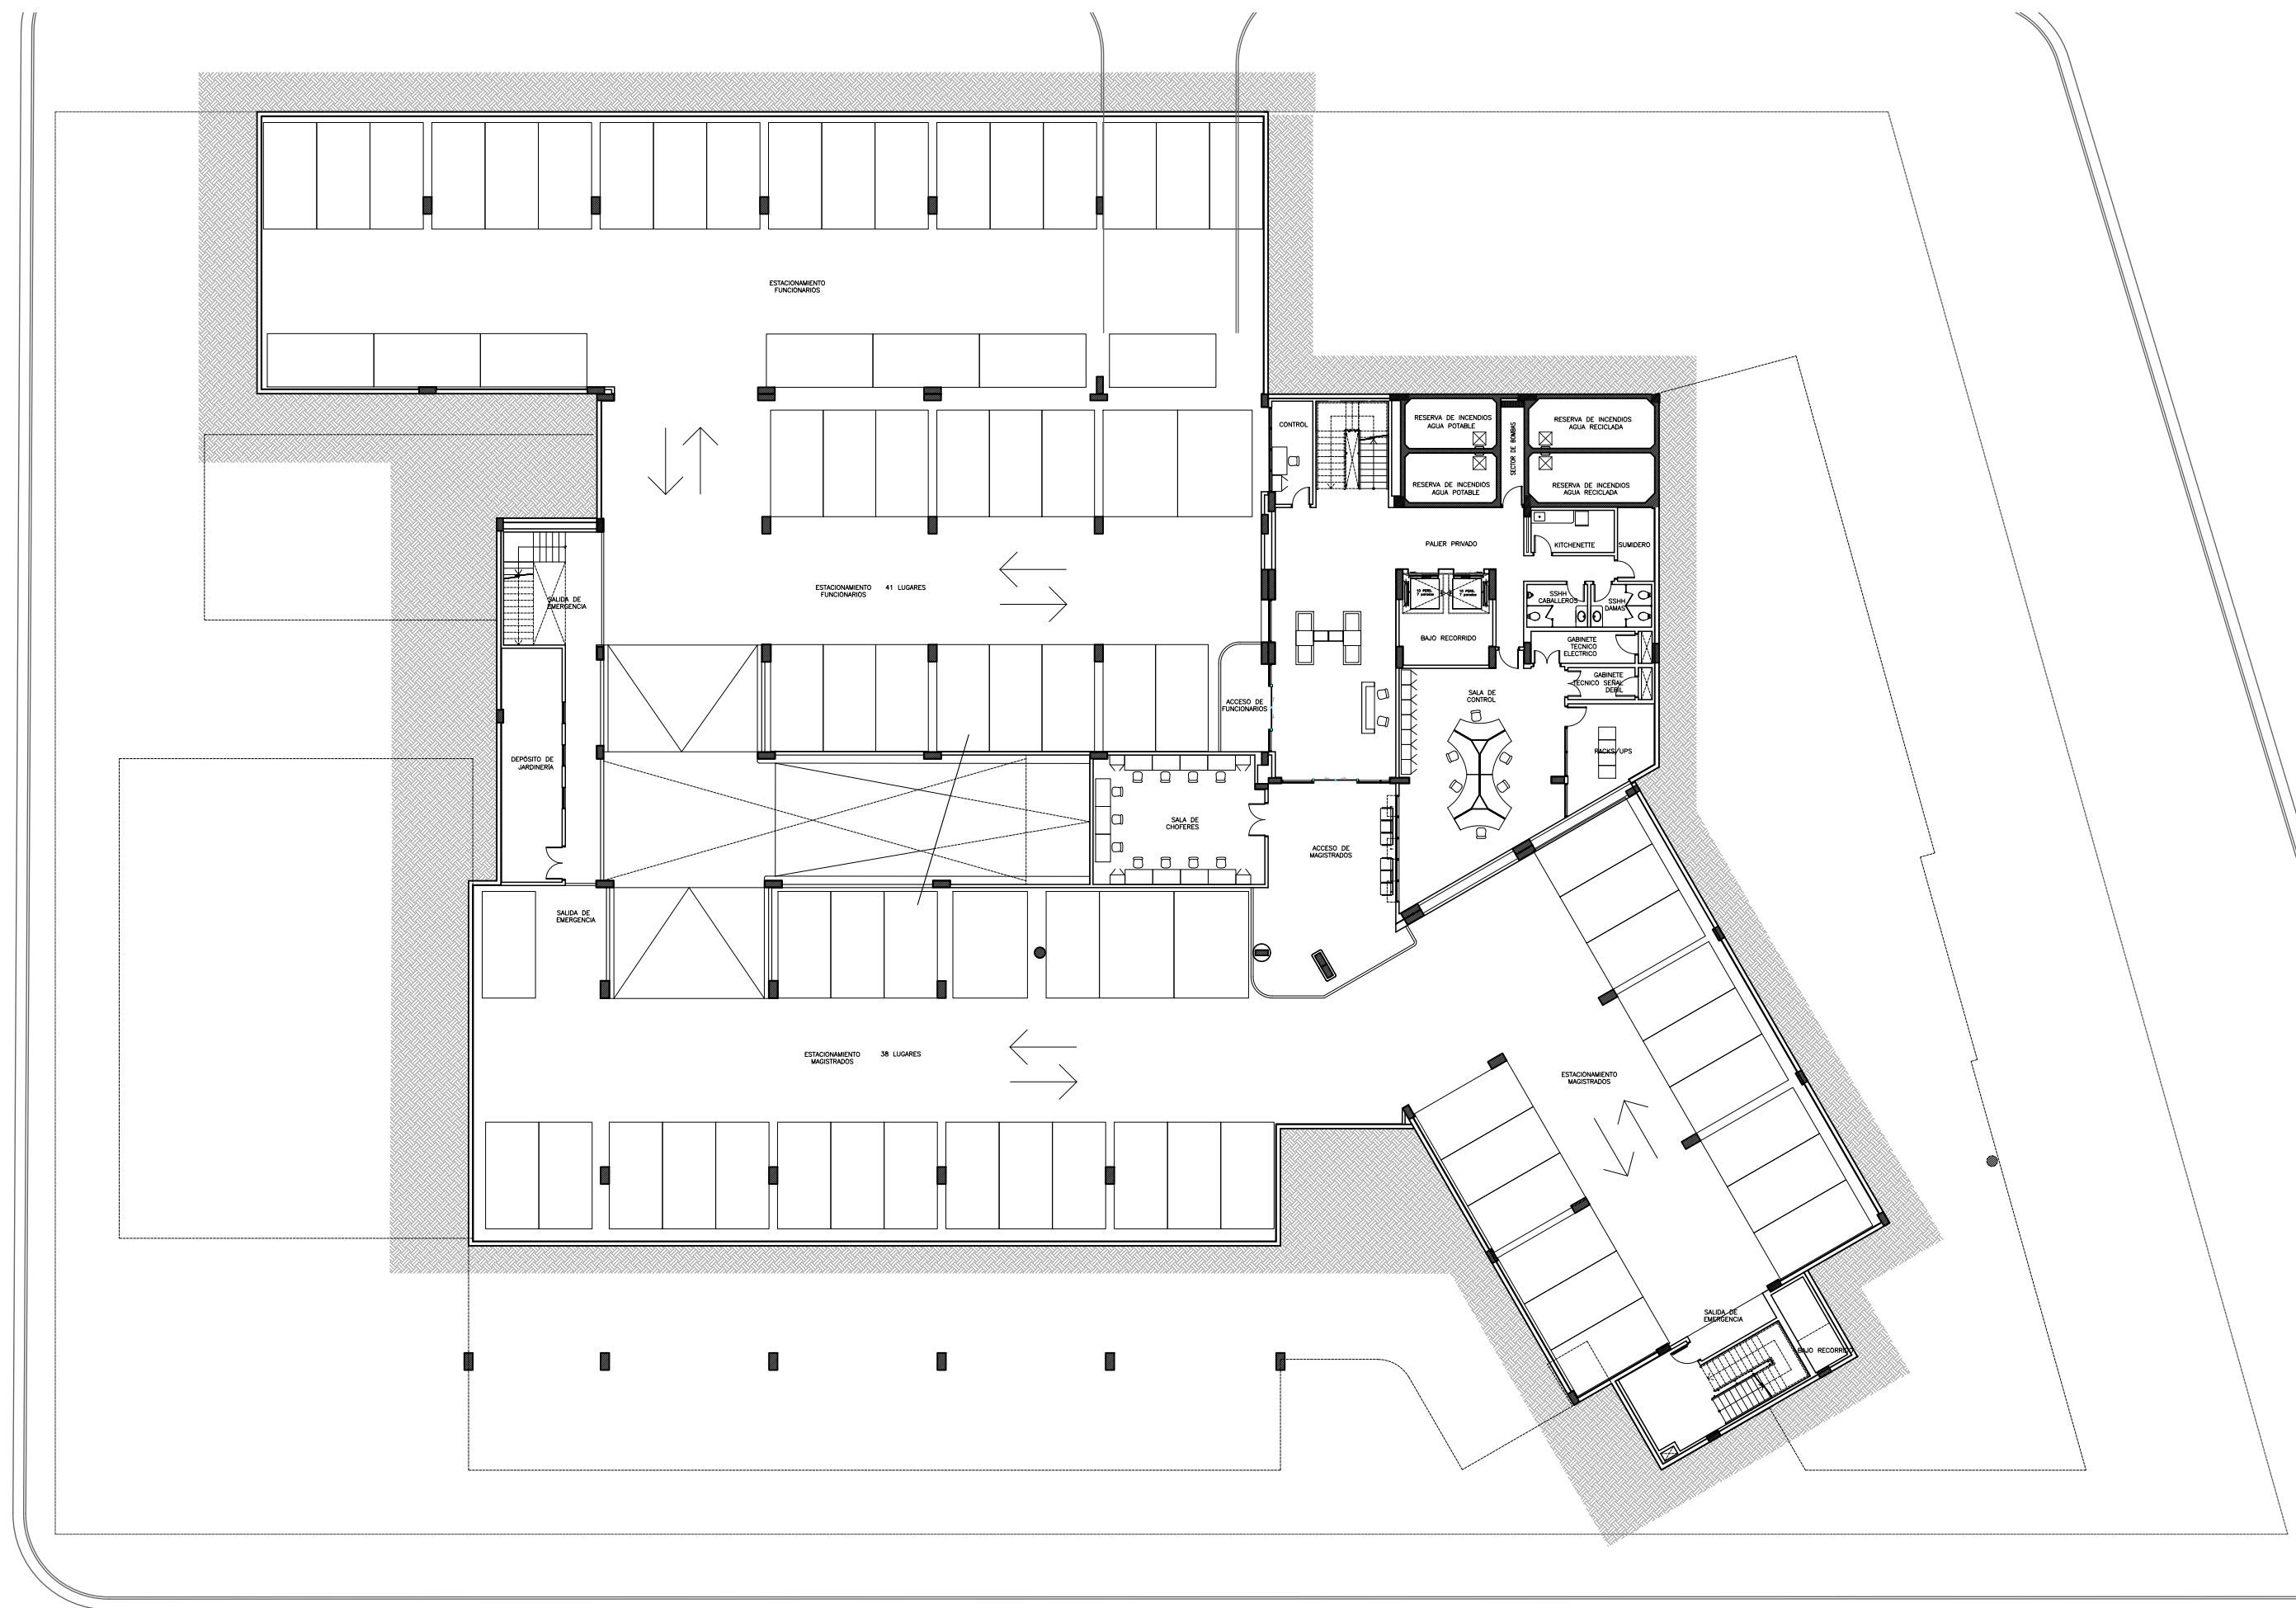

PLANTA DE SUBSUELO 2


Sup. Total cubierta 18.031m²


JUZGADOS DE 1ERA. INSTANCIA FERNANDO DE LA MORA
ANTEPROYECTO



UNIDAD DE GERENCIAMIENTO DEL PROYECTO PAR/97/021
PROGRAMA DE INFRAESTRUCTURA C.S.J./P.N.U.D.

01

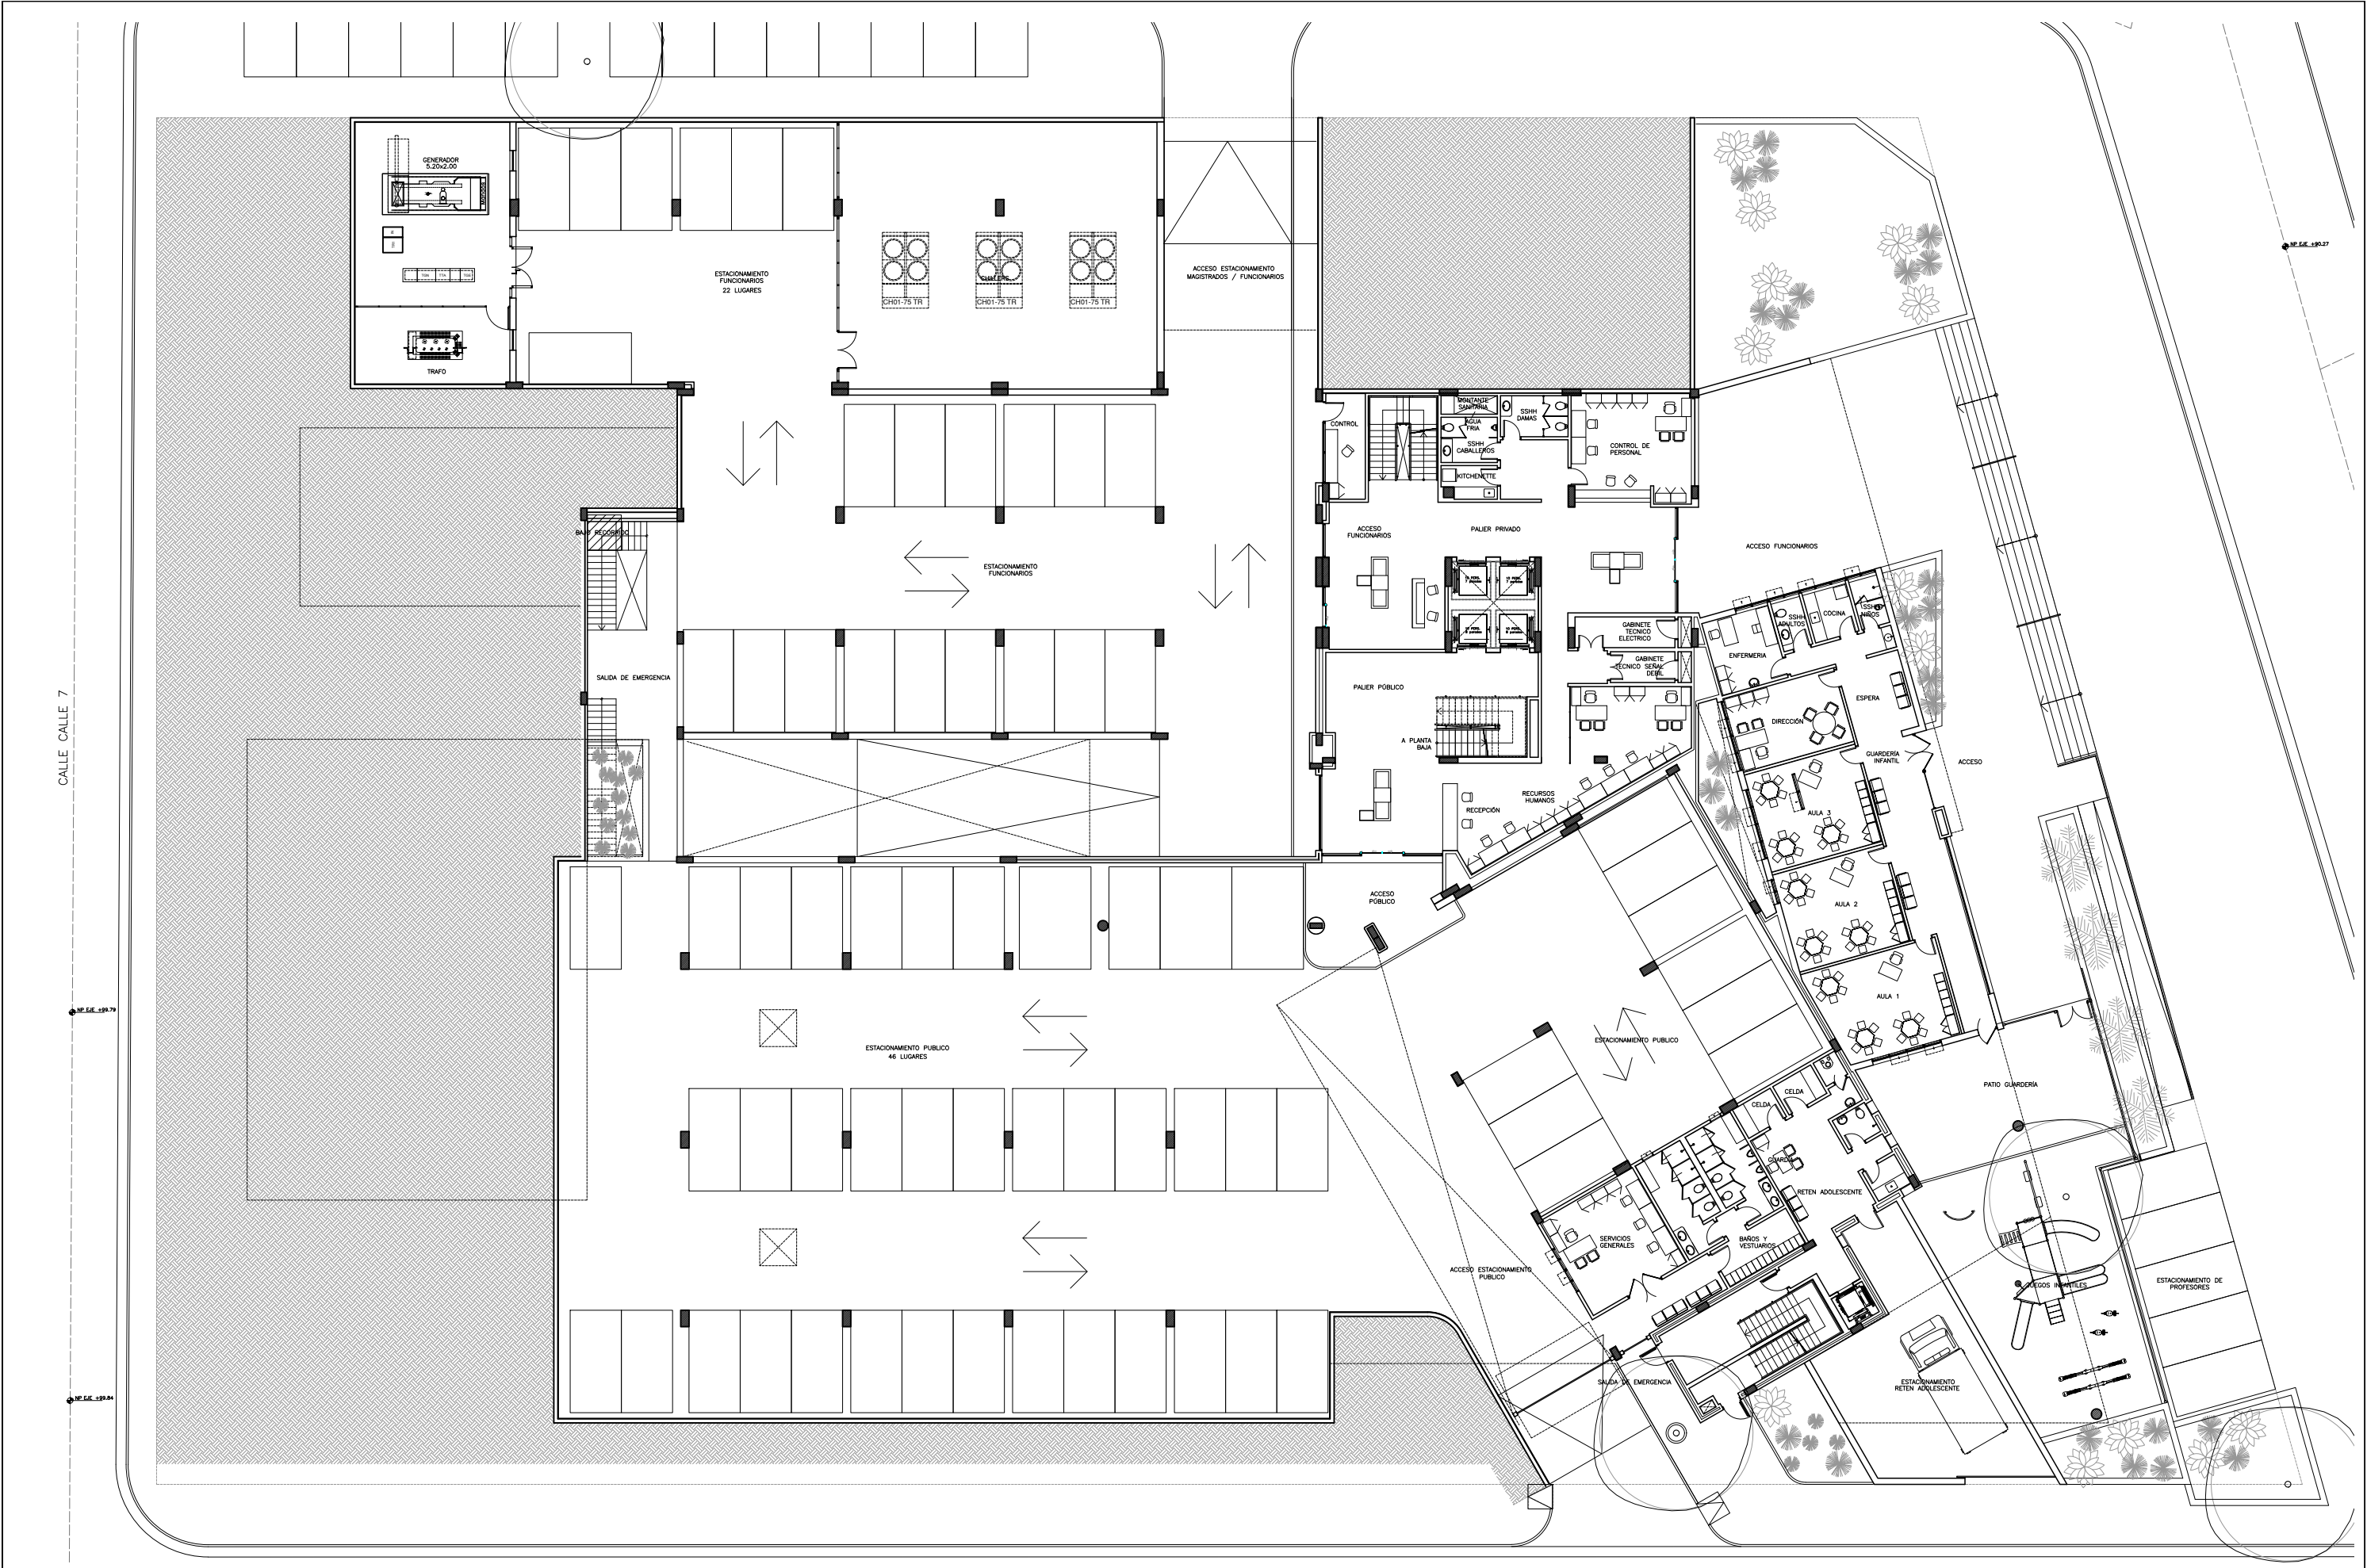

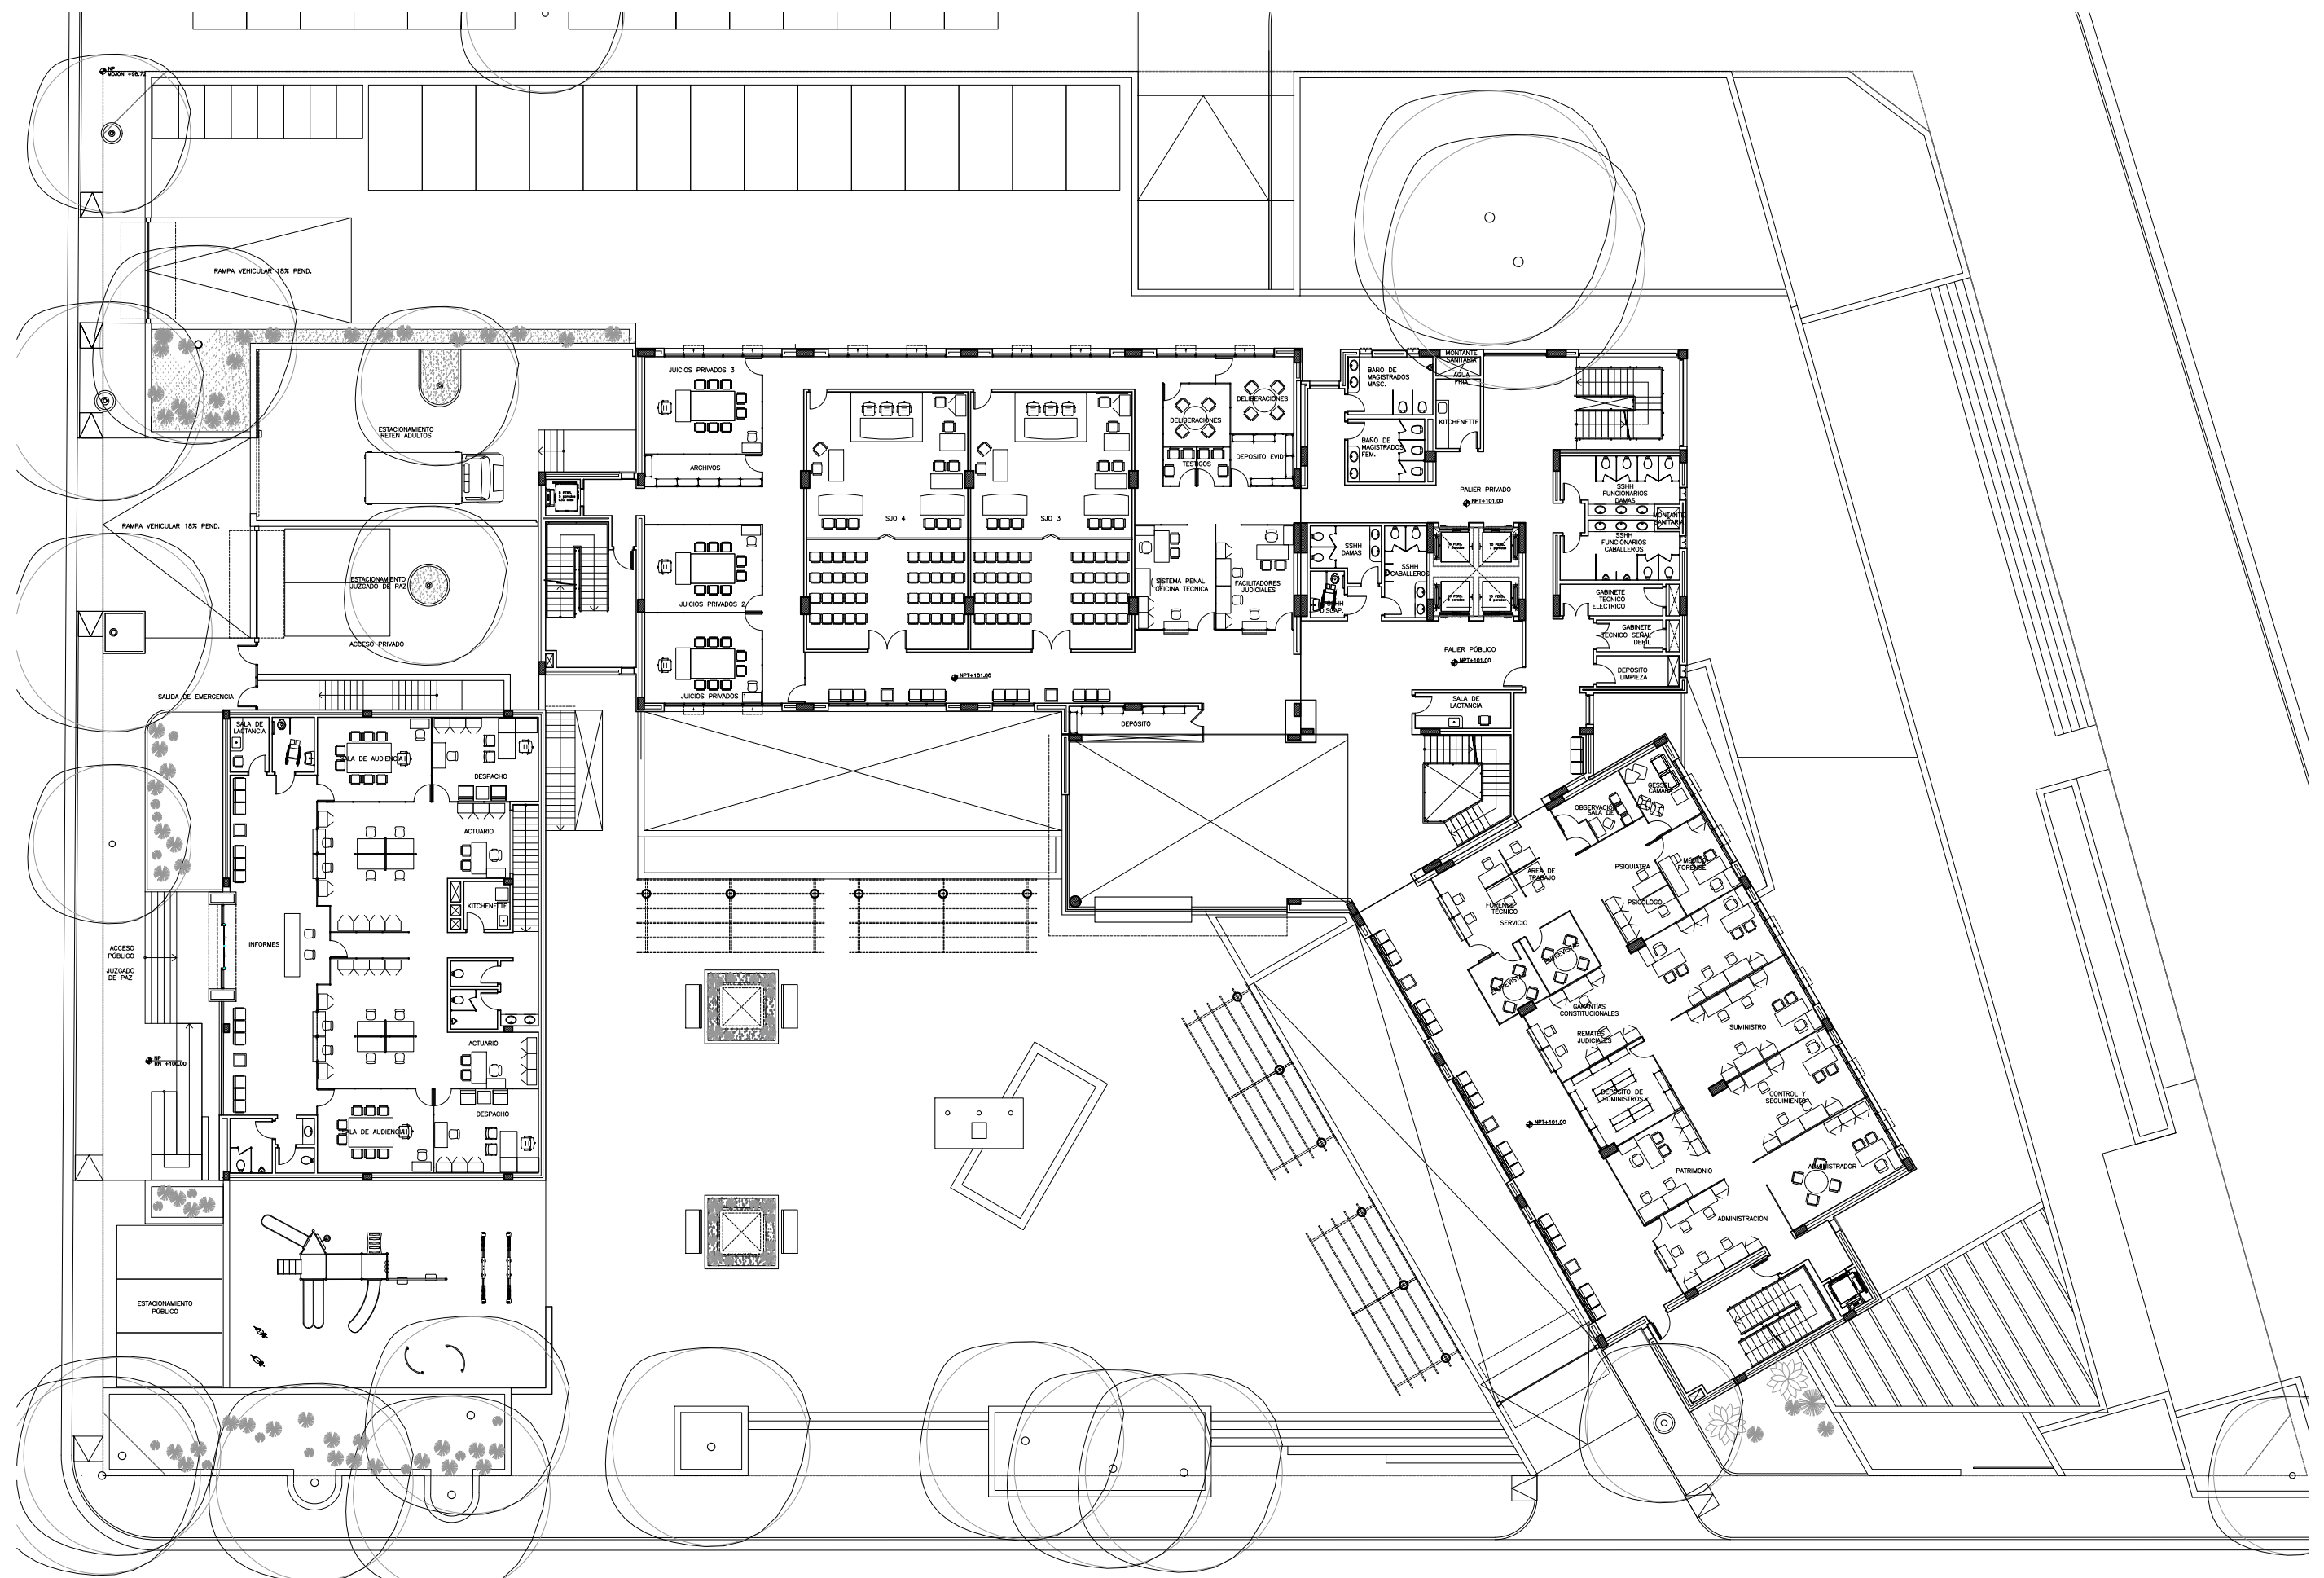

1ER. PISO


Sup. Total cubierta 18.031m²

JUZGADOS DE 1ERA. INSTANCIA FERNANDO DE LA MORA
ANTEPROYECTO



UNIDAD DE GERENCIAMIENTO DEL PROYECTO PAR/97/021
PROGRAMA DE INFRAESTRUCTURA C.S.J.P.N.U.D.

04

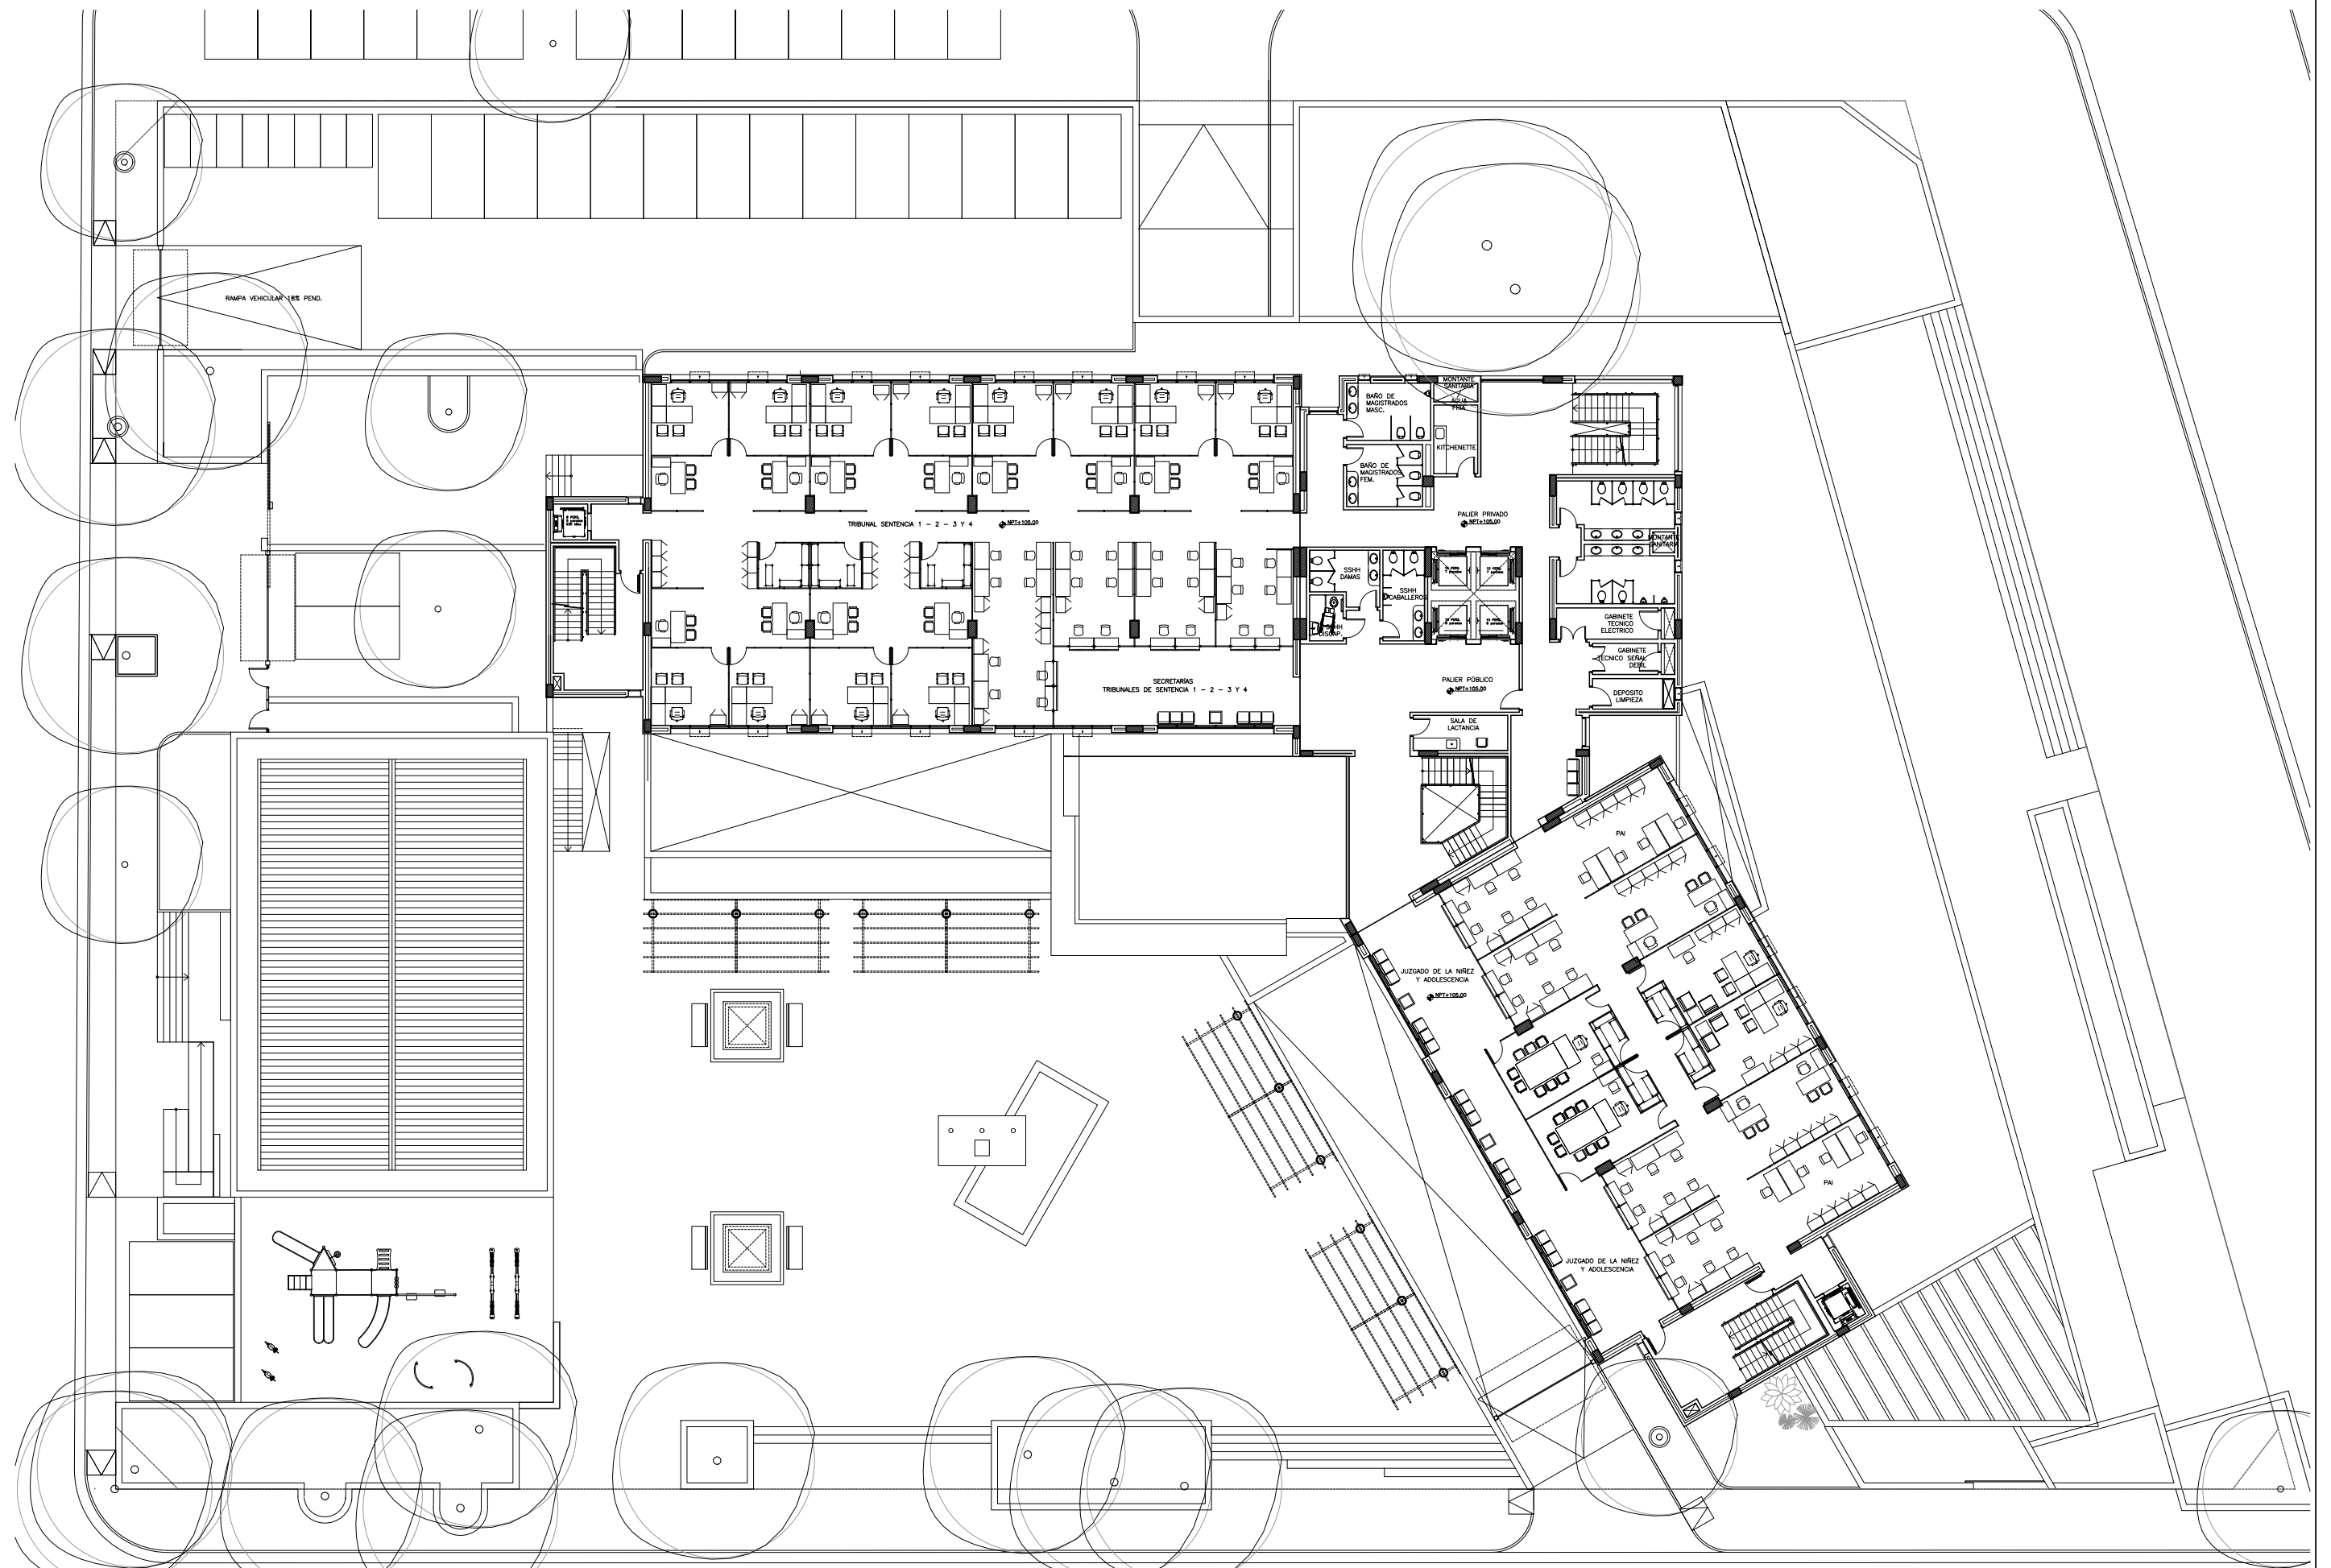

2DO. PISO


Sup. Total cubierta 18.031m²

JUZGADOS DE 1ERA. INSTANCIA FERNANDO DE LA MORA
ANTEPROYECTO



UNIDAD DE GERENCIAMIENTO DEL PROYECTO PAR/97/021
PROGRAMA DE INFRAESTRUCTURA C.S.J.P.N.U.D.

05

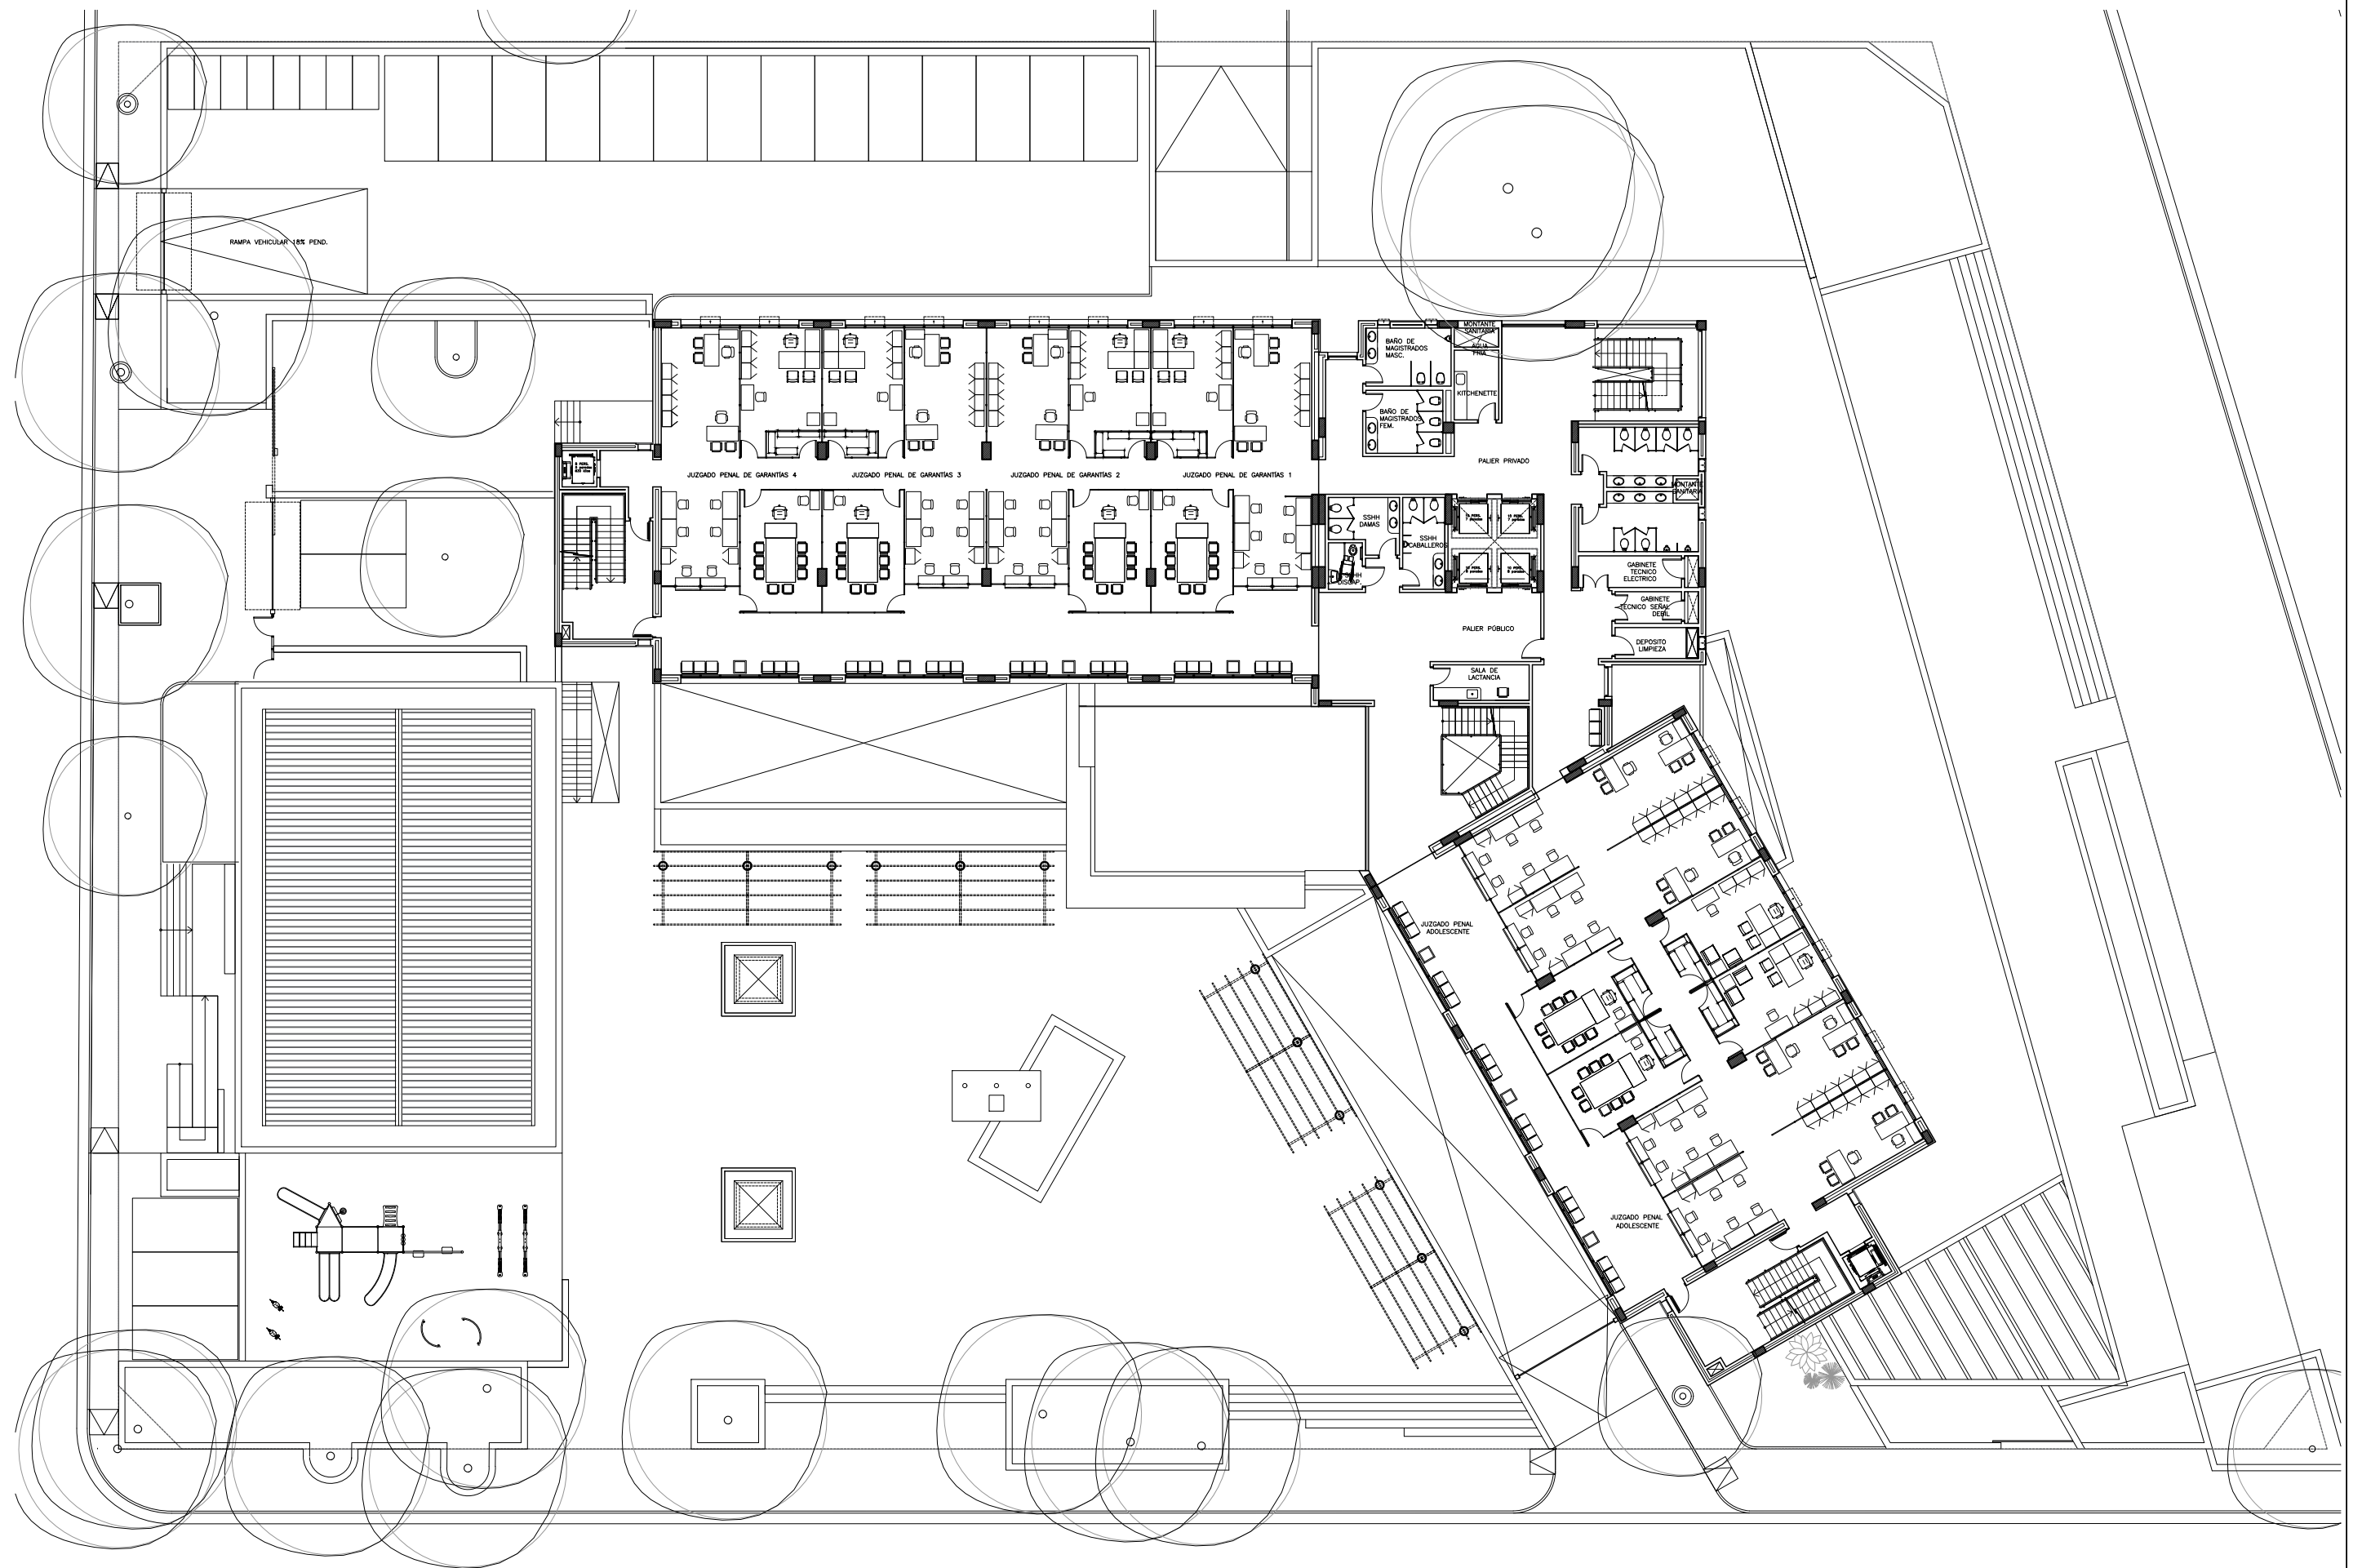

3ER. PISO


Sup. Total cubierta 18.031m²

JUZGADOS DE 1ERA. INSTANCIA FERNANDO DE LA MORA
ANTEPROYECTO



UNIDAD DE GERENCIAMIENTO DEL PROYECTO PAR/97/021
PROGRAMA DE INFRAESTRUCTURA C.S.J./P.N.U.D.

06

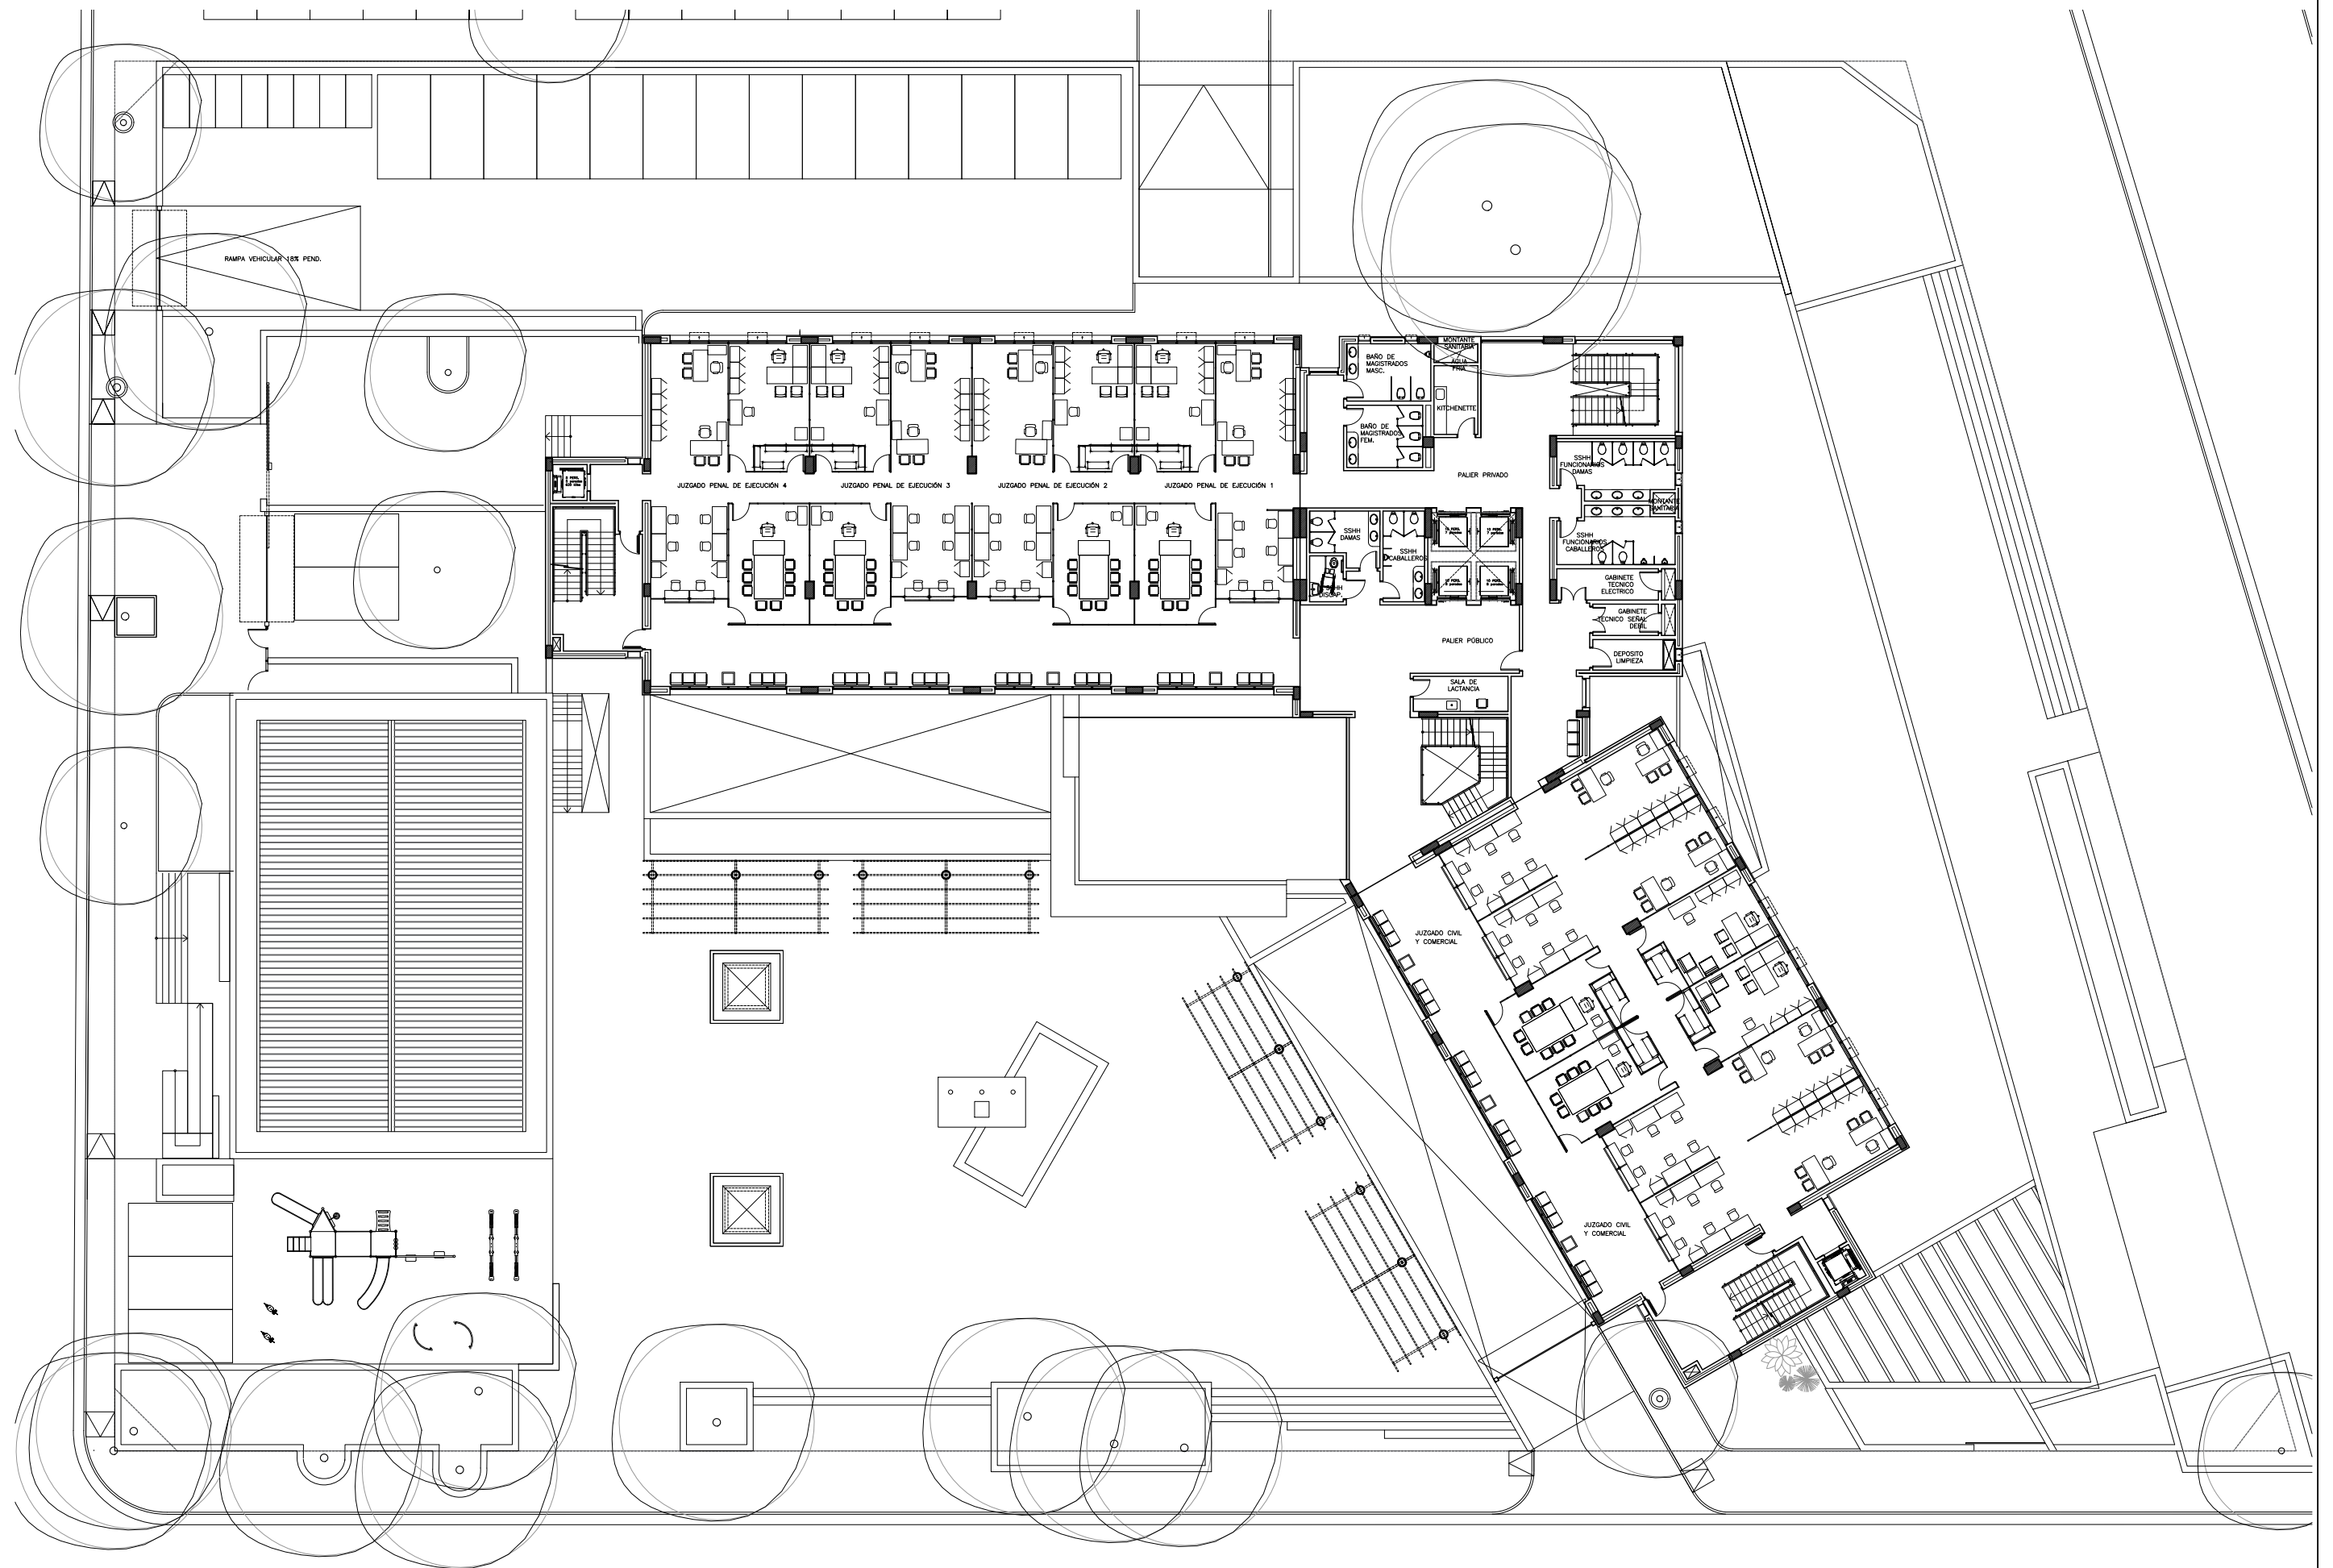

4TO. PISO


Sup. Total cubierta 18.031m2

JUZGADOS DE 1ERA. INSTANCIA FERNANDO DE LA MORA
ANTEPROYECTO



UNIDAD DE GERENCIAMIENTO DEL PROYECTO PAR/97/021
PROGRAMA DE INFRAESTRUCTURA C.S.J./P.N.U.D.

07

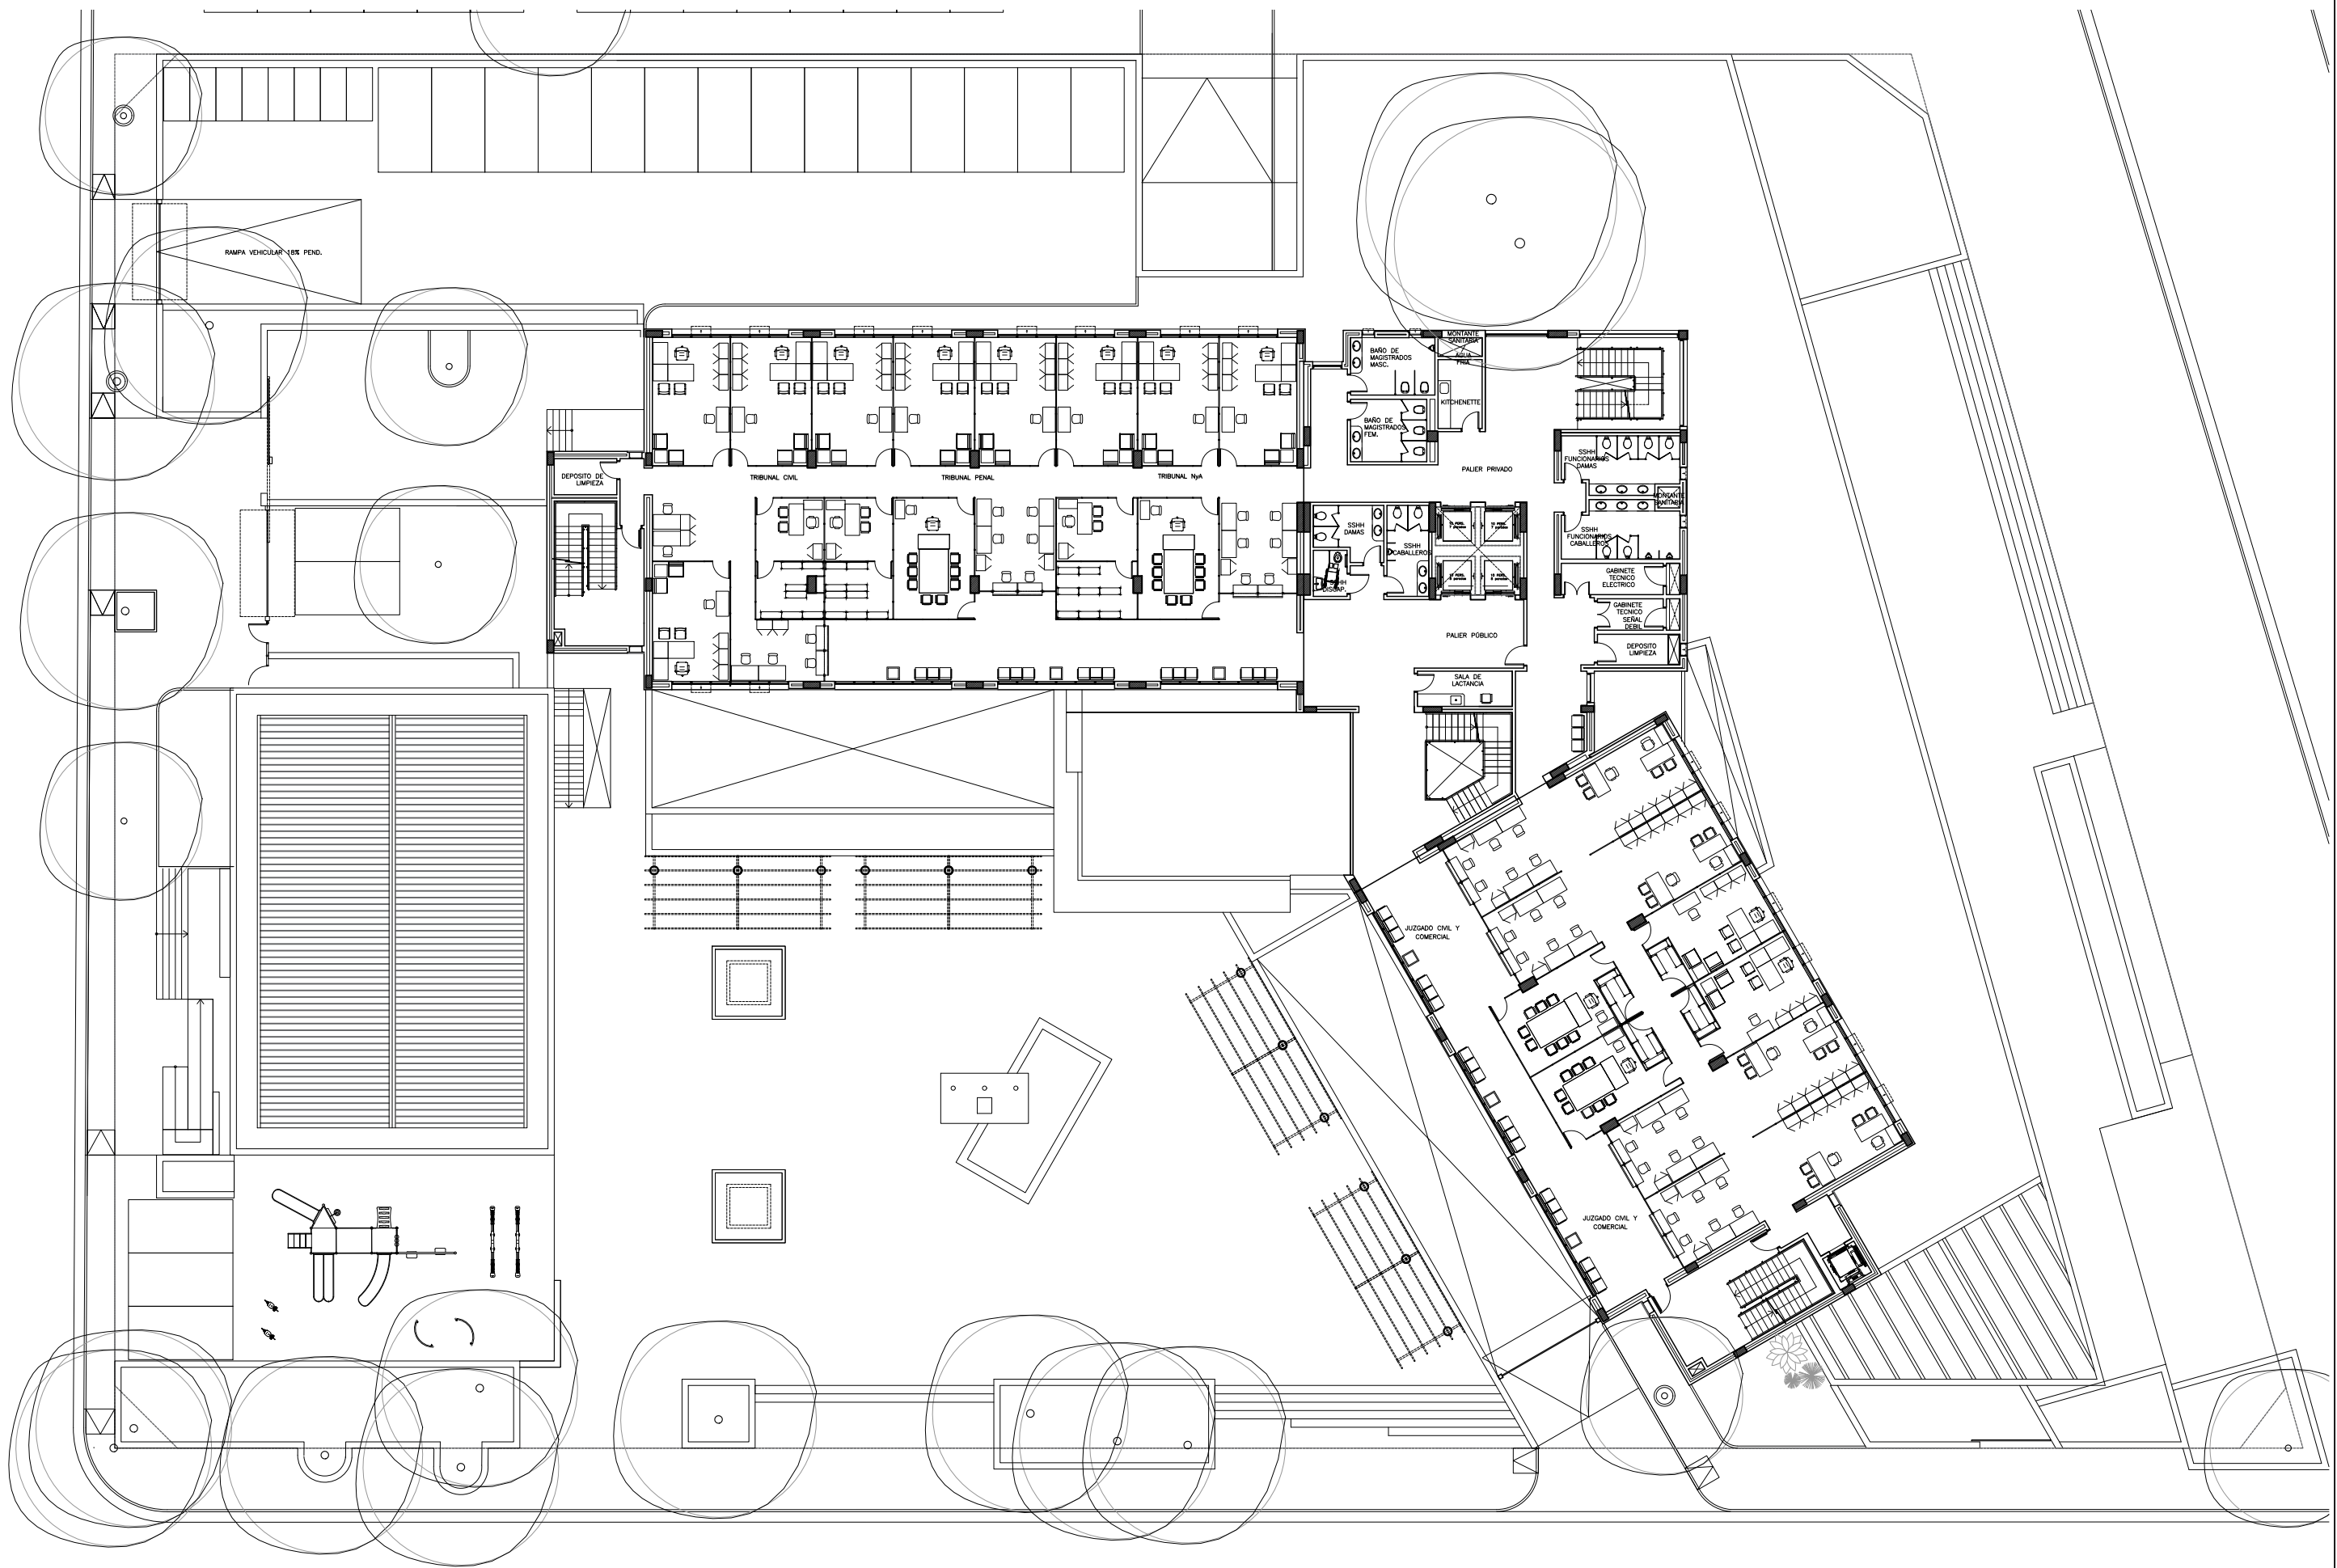

5TO. PISO


Sup. Total cubierta 18.031m²

JUZGADOS DE 1ERA. INSTANCIA FERNANDO DE LA MORA
ANTEPROYECTO



UNIDAD DE GERENCIAMIENTO DEL PROYECTO PAR/97/021
PROGRAMA DE INFRAESTRUCTURA C.S.J./P.N.U.D.

08

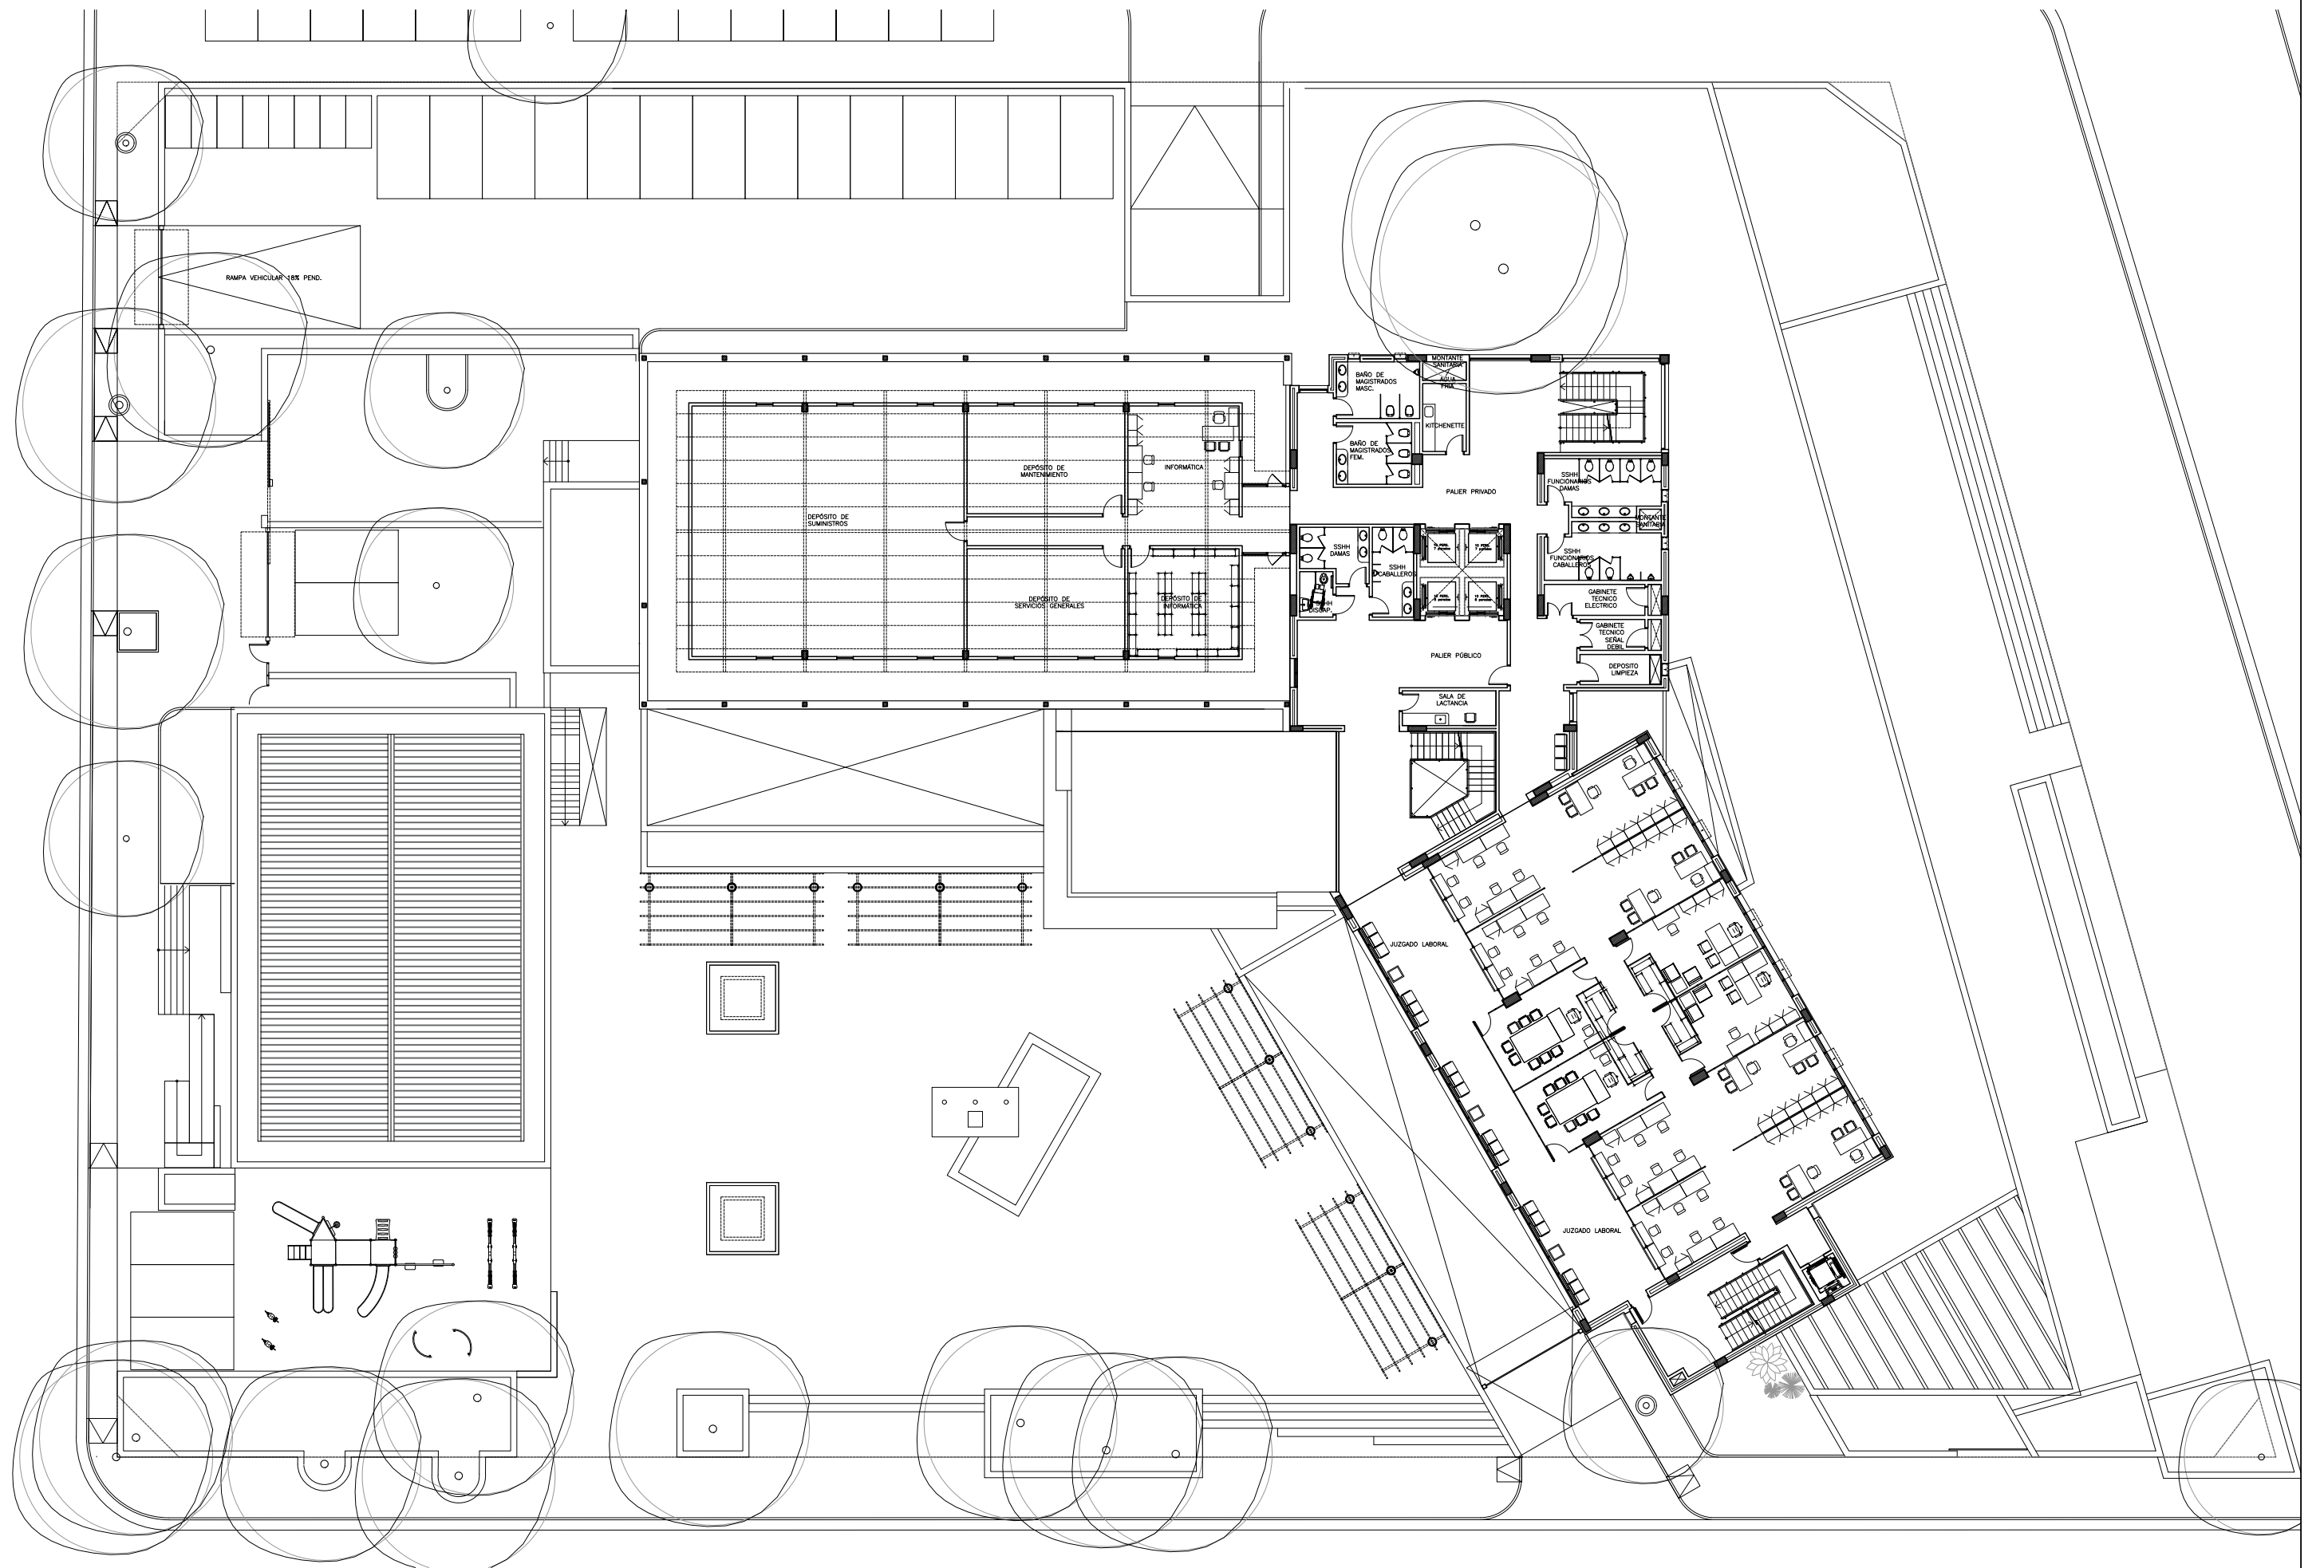

6TO. PISO


Sup. Total cubierta 18.031m²

JUZGADOS DE 1ERA. INSTANCIA FERNANDO DE LA MORA
ANTEPROYECTO



UNIDAD DE GERENCIAMIENTO DEL PROYECTO PAR/97/021
PROGRAMA DE INFRAESTRUCTURA C.S.J./P.N.U.D.

09

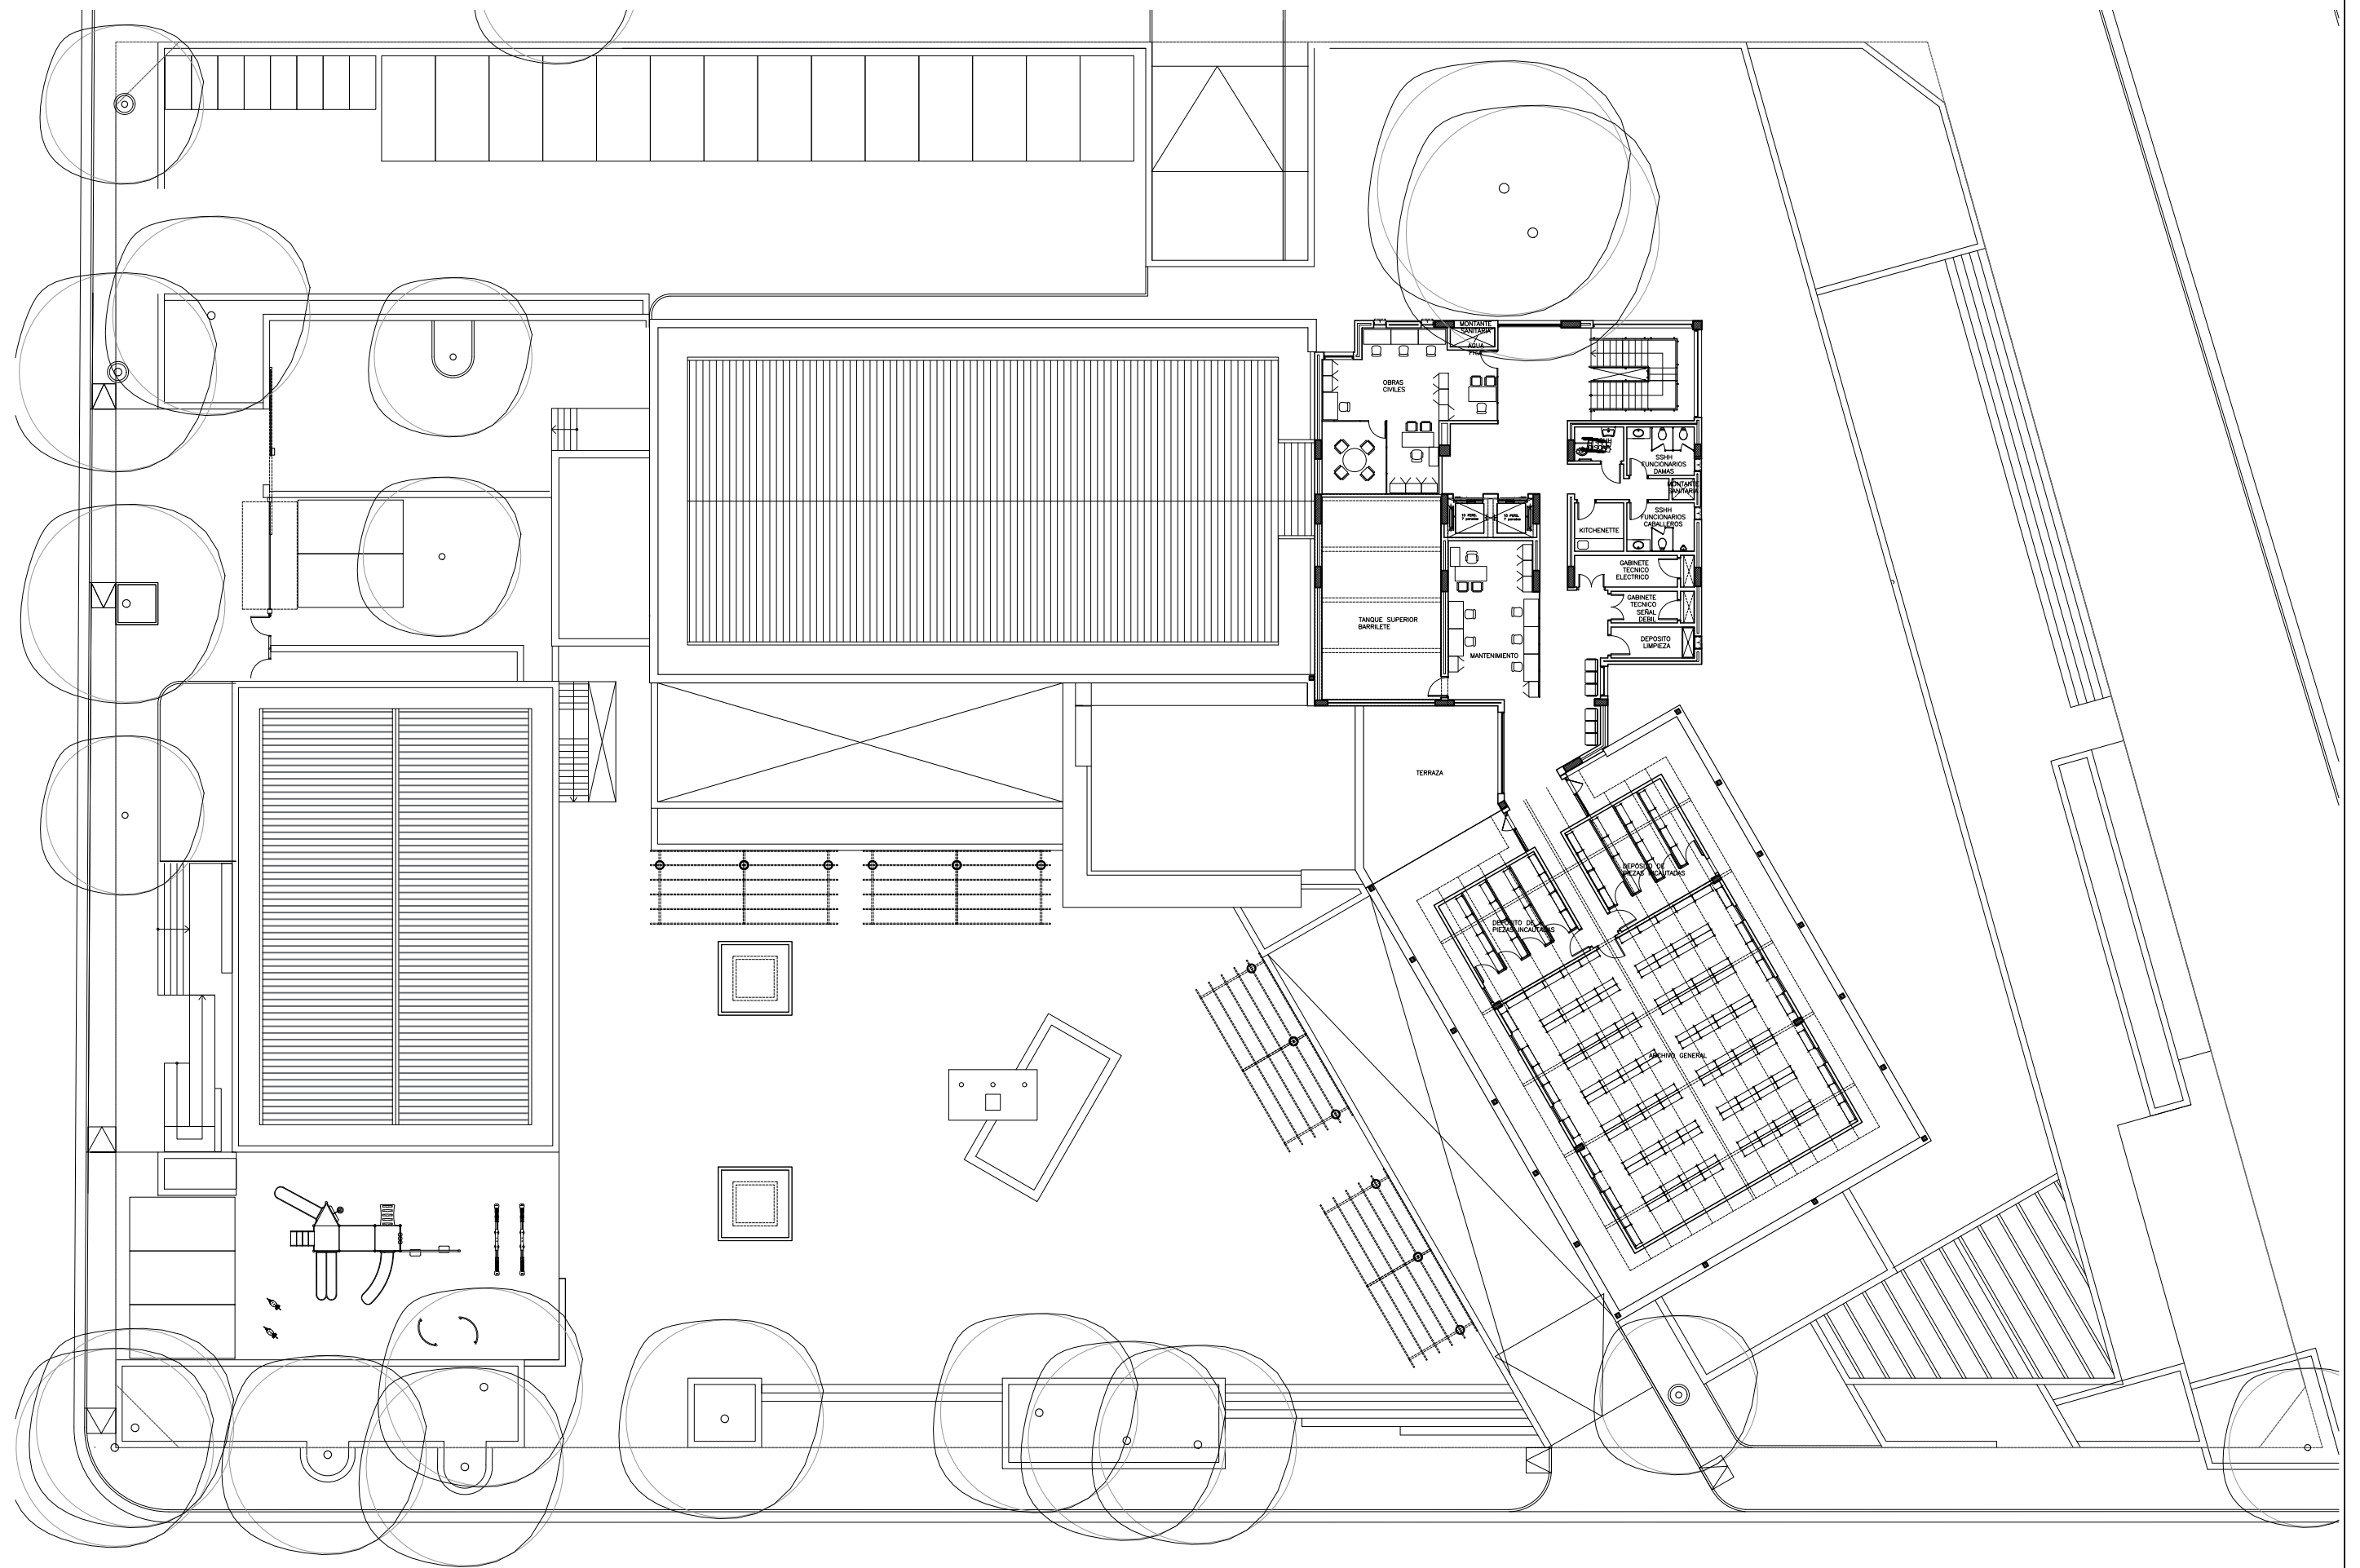

7MO. PISO— AZOTEA

Sup. Total cubierta 18.031m²

JUZGADOS DE 1ERA. INSTANCIA FERNANDO DE LA MORA
ANTEPROYECTO



UNIDAD DE GERENCIAMIENTO DEL PROYECTO PAR/97/021
PROGRAMA DE INFRAESTRUCTURA C.S.J./P.N.U.D.

10