
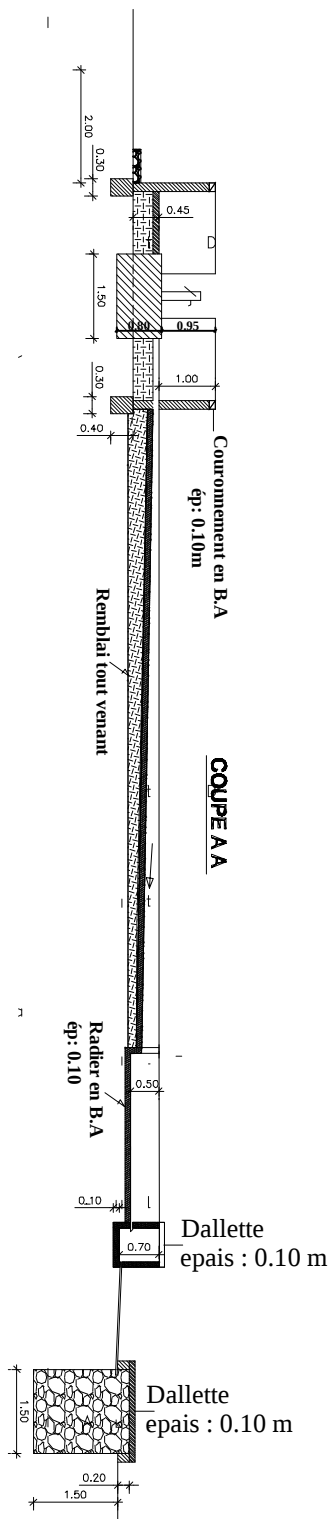


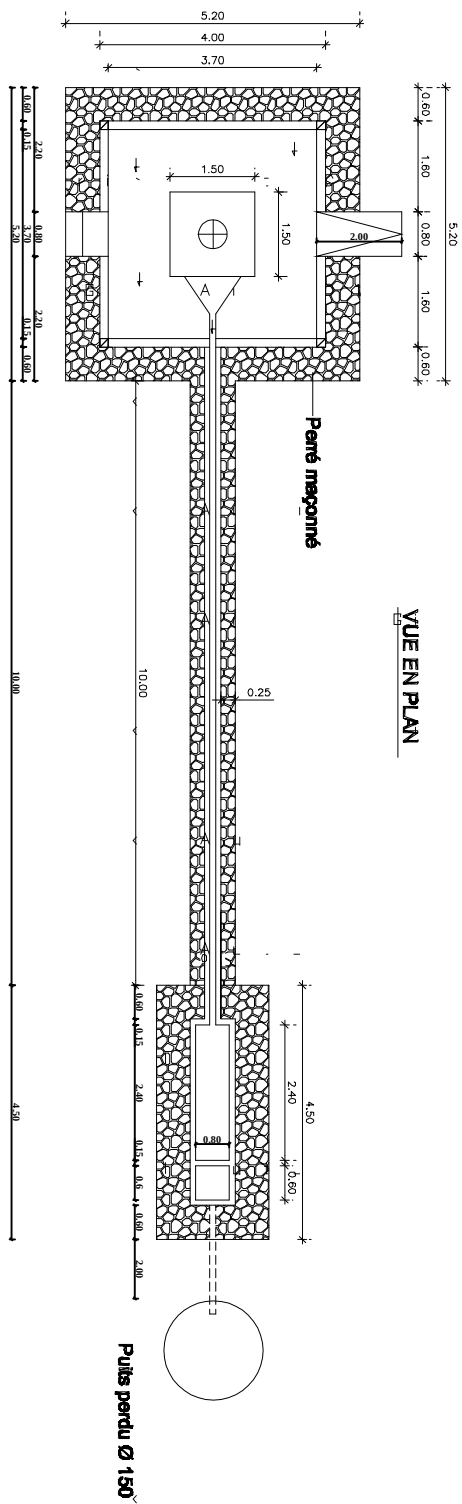

PROJET DE REALISATION DE POMPES A MOTRICITE HUMAINE DANS LES COMMUNES DE FARA ET DE
POURA, REGION DE LA BOUCLE DU MOUHOUN

Date : JUIN 2021

Echelle 1/100

ETUDES :

-BURKINA FASO-


PLAN ET COUPE




FORAGE

Classement N°1


PARC DE VACCINATION

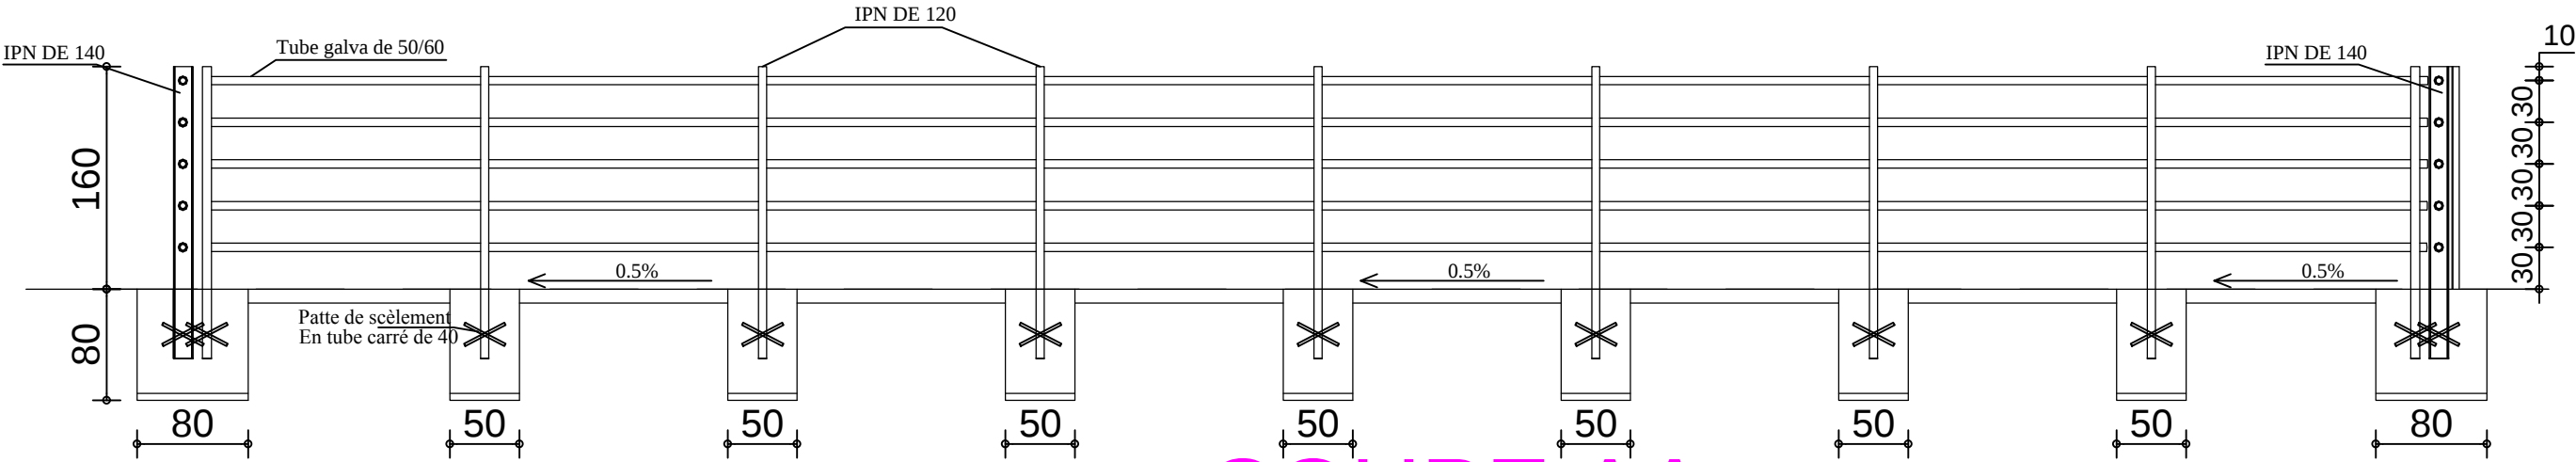


COUPE AA

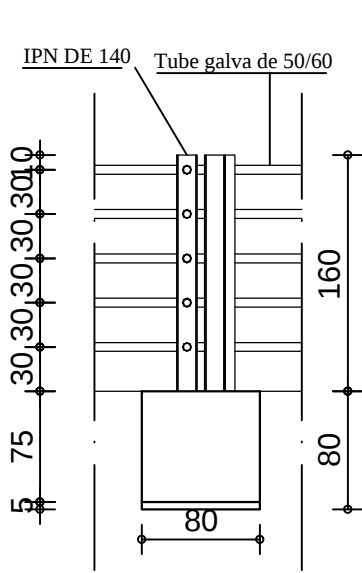

SECTION II

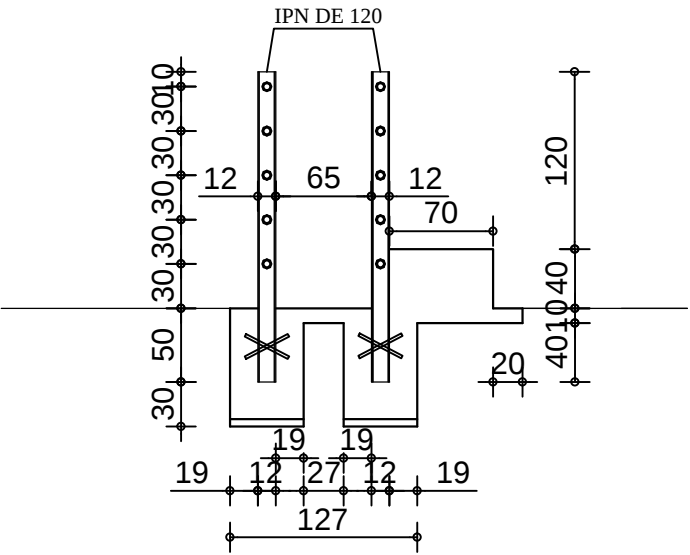


SECTION I

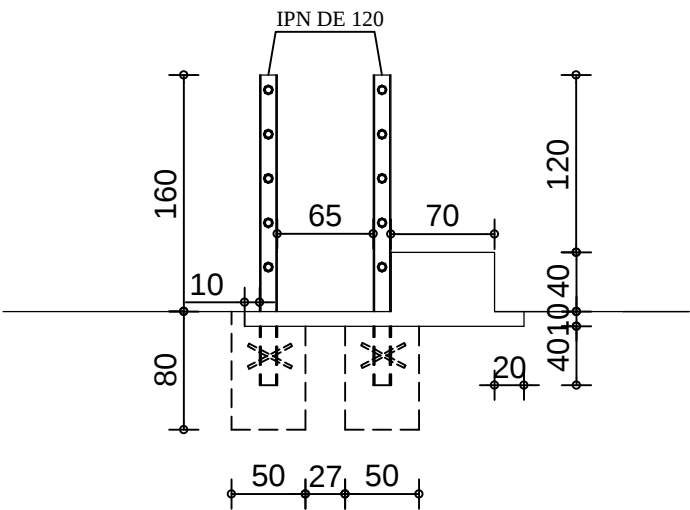


SECTION H


PARC DE VACCINATION

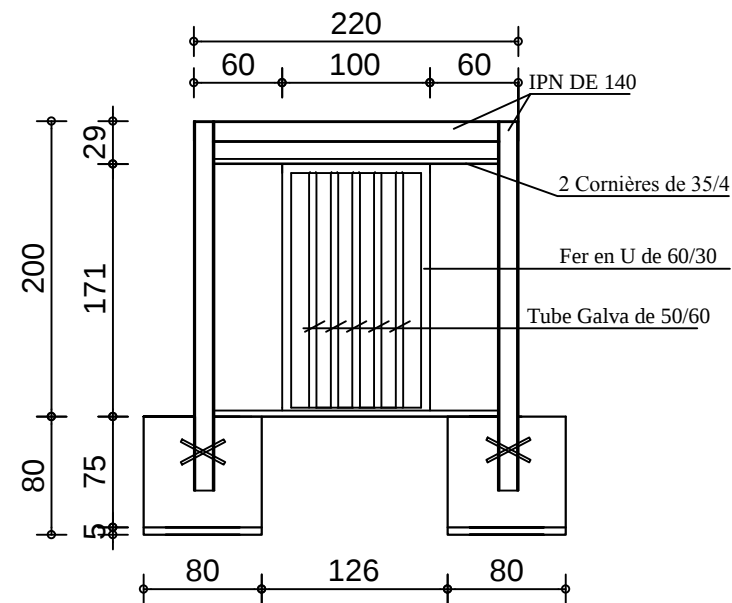

Détail porte coulissante
pour couloir de vaccination

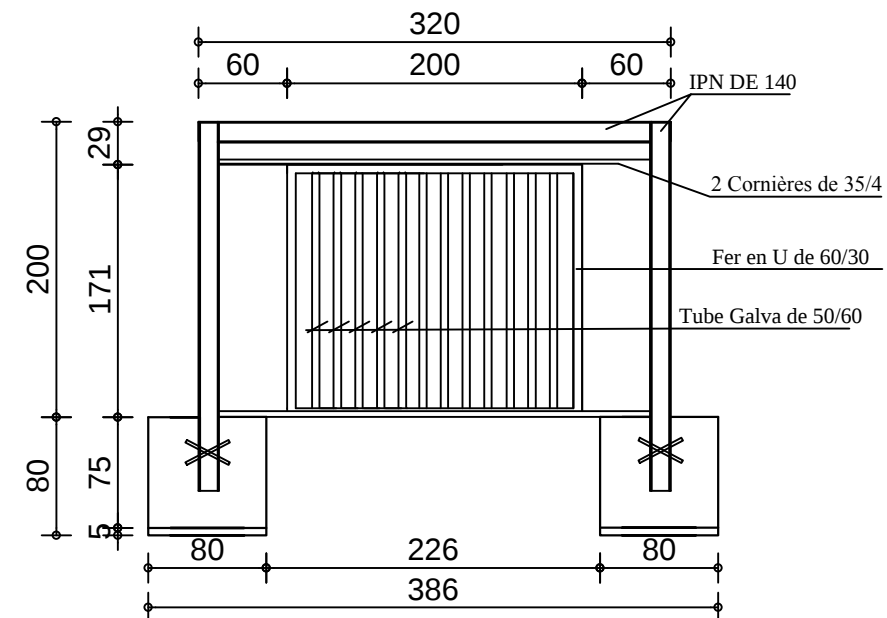


Détail porte coulissante
pour parc d'attente

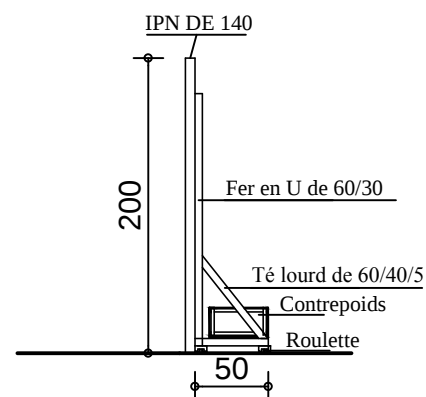


Vue de profil
portails
coulissantes


PARC DE VACCINATION

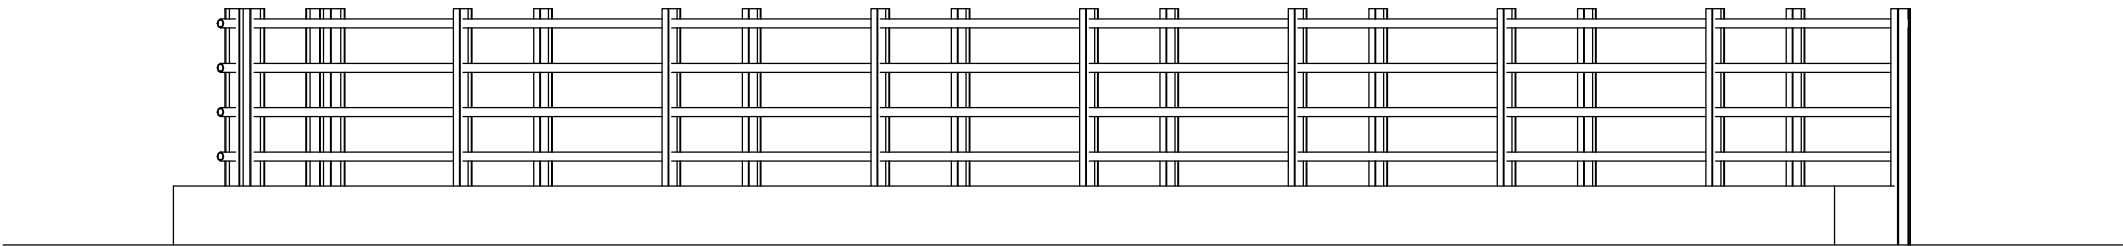


VUE ZONE COULOIR DE VACCINATION

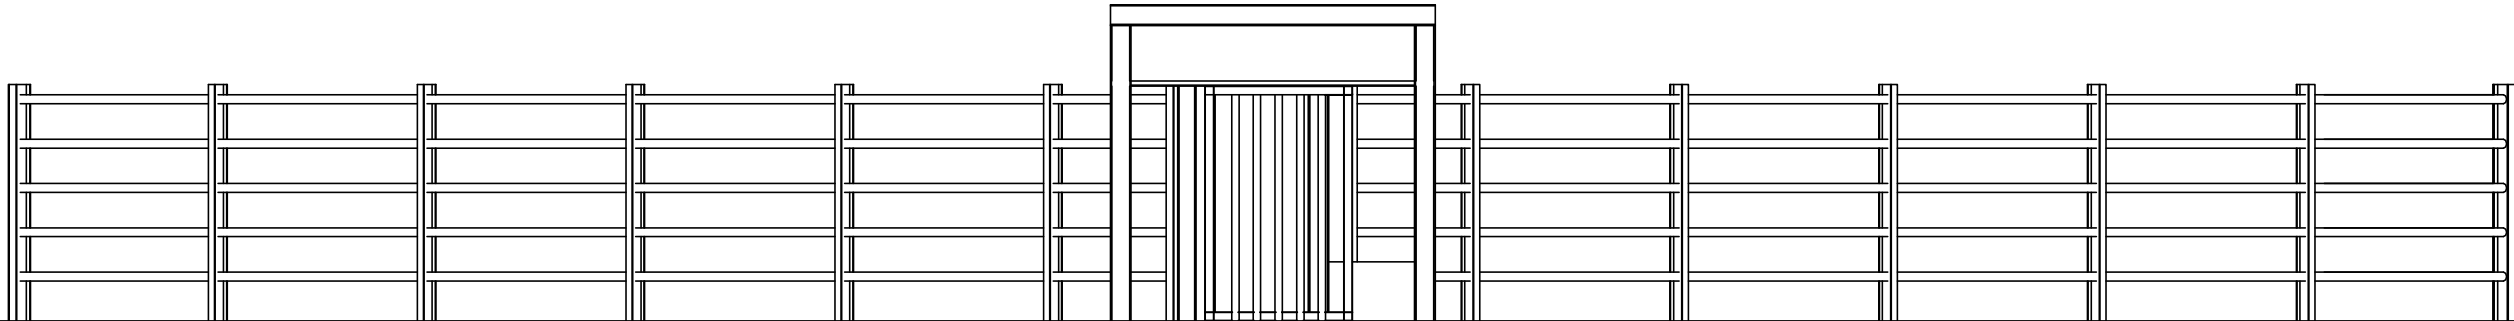

VUE ENTREE COULOIR DE VACCINATION

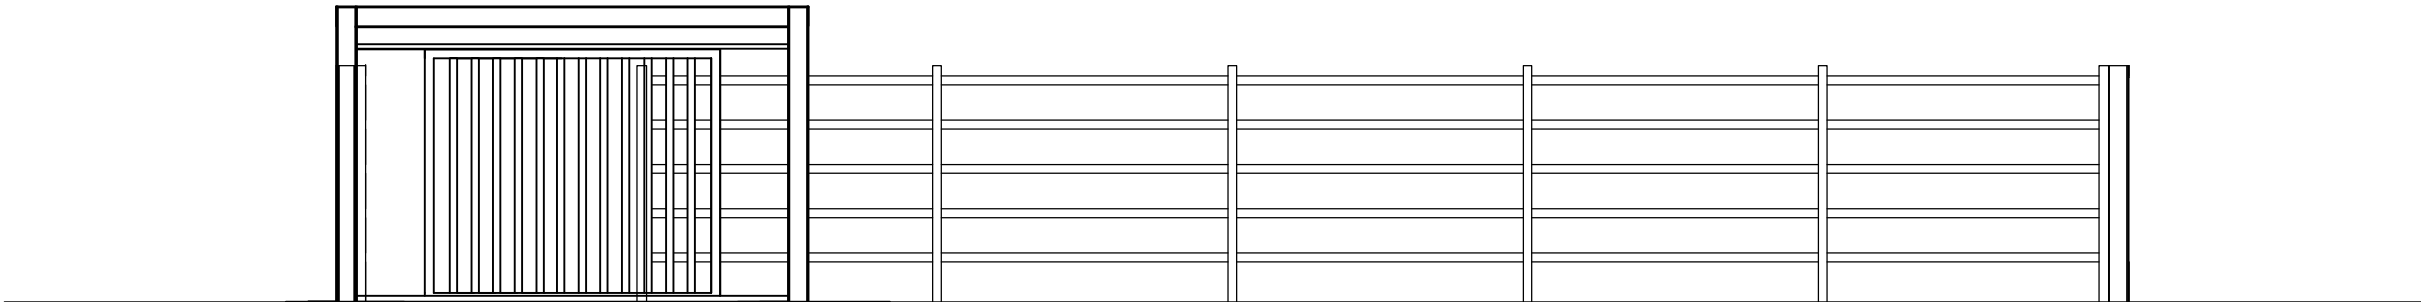


VUE ENTREE PARC D'ATTENTE

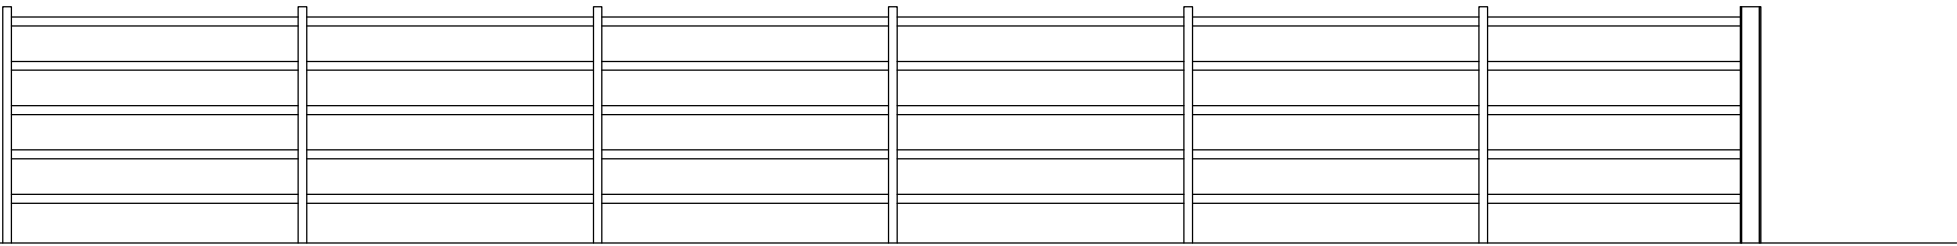


VUE ZONE PARC D'ATTENTE

PARC DE VACCINATION

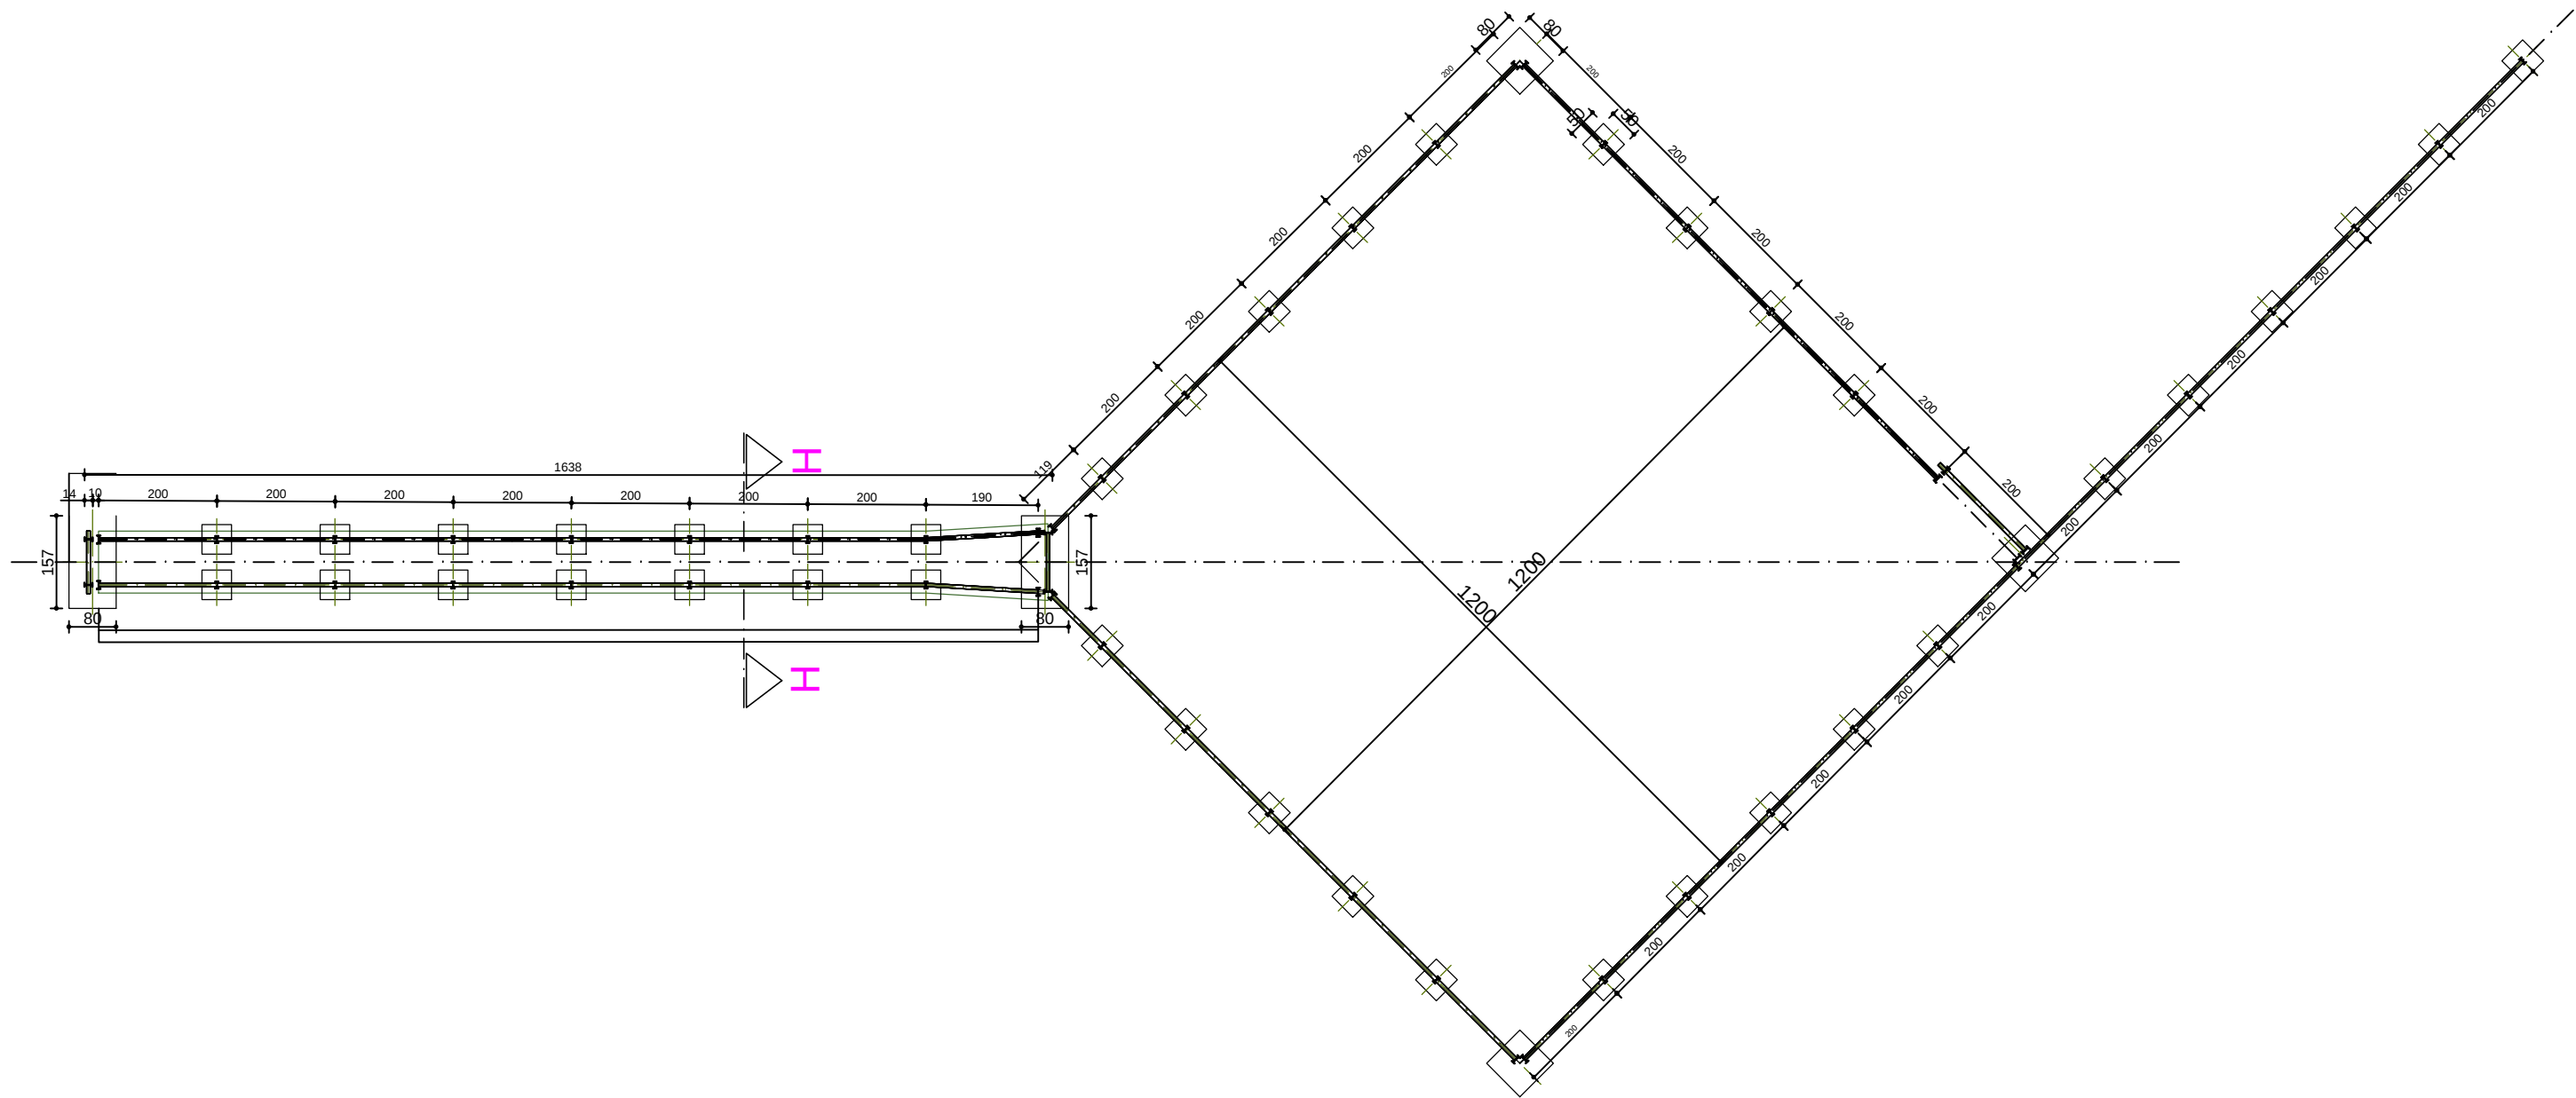

PLAN DE FONDATION

PARC DE VACCINATION

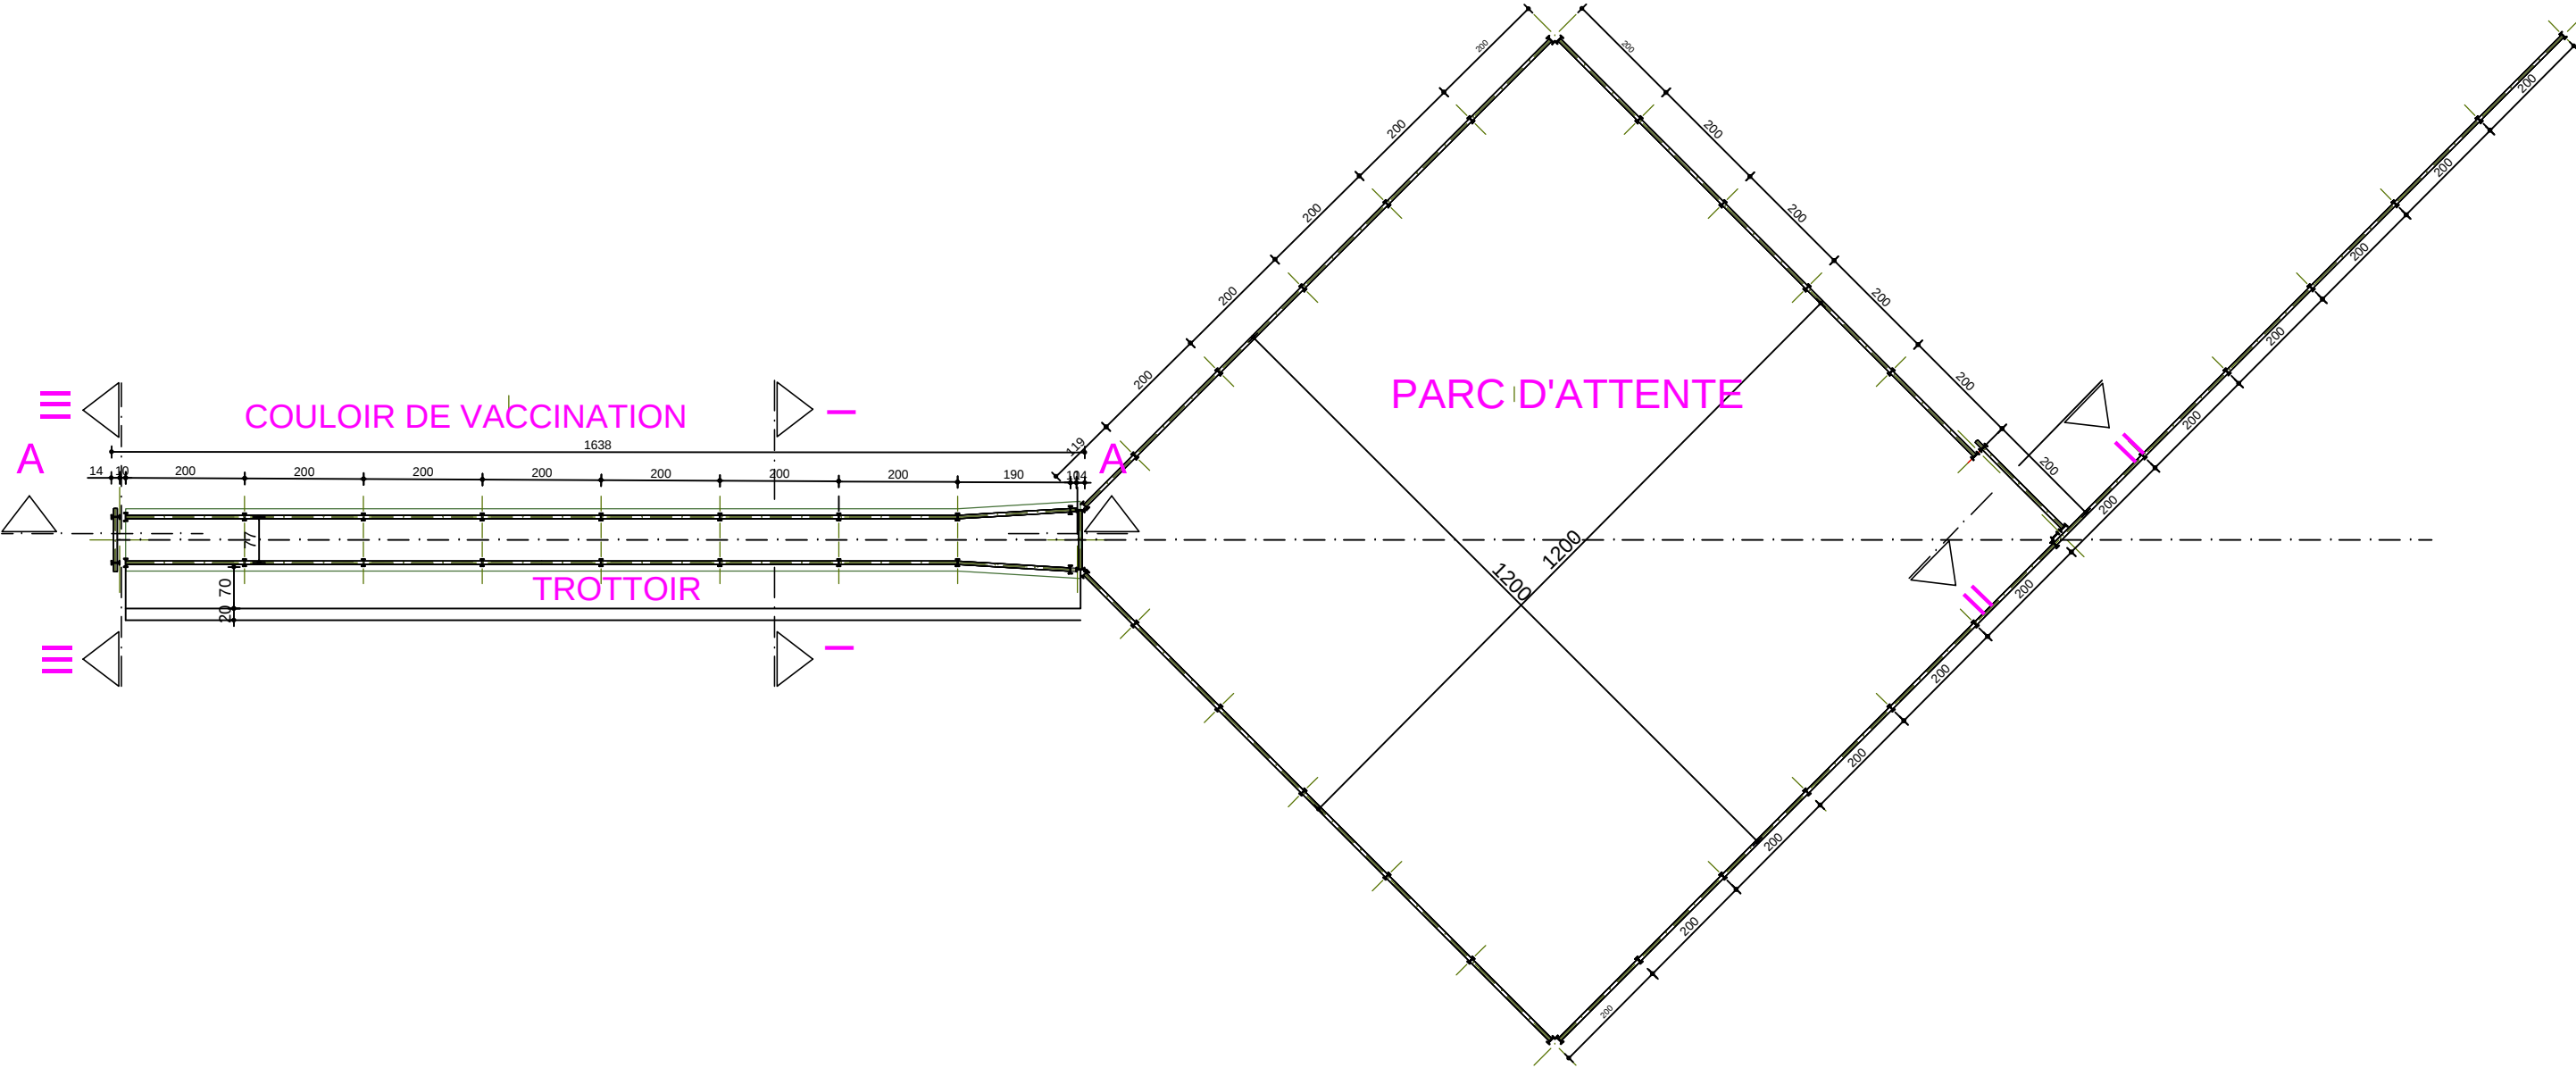

VUE EN PLAN