


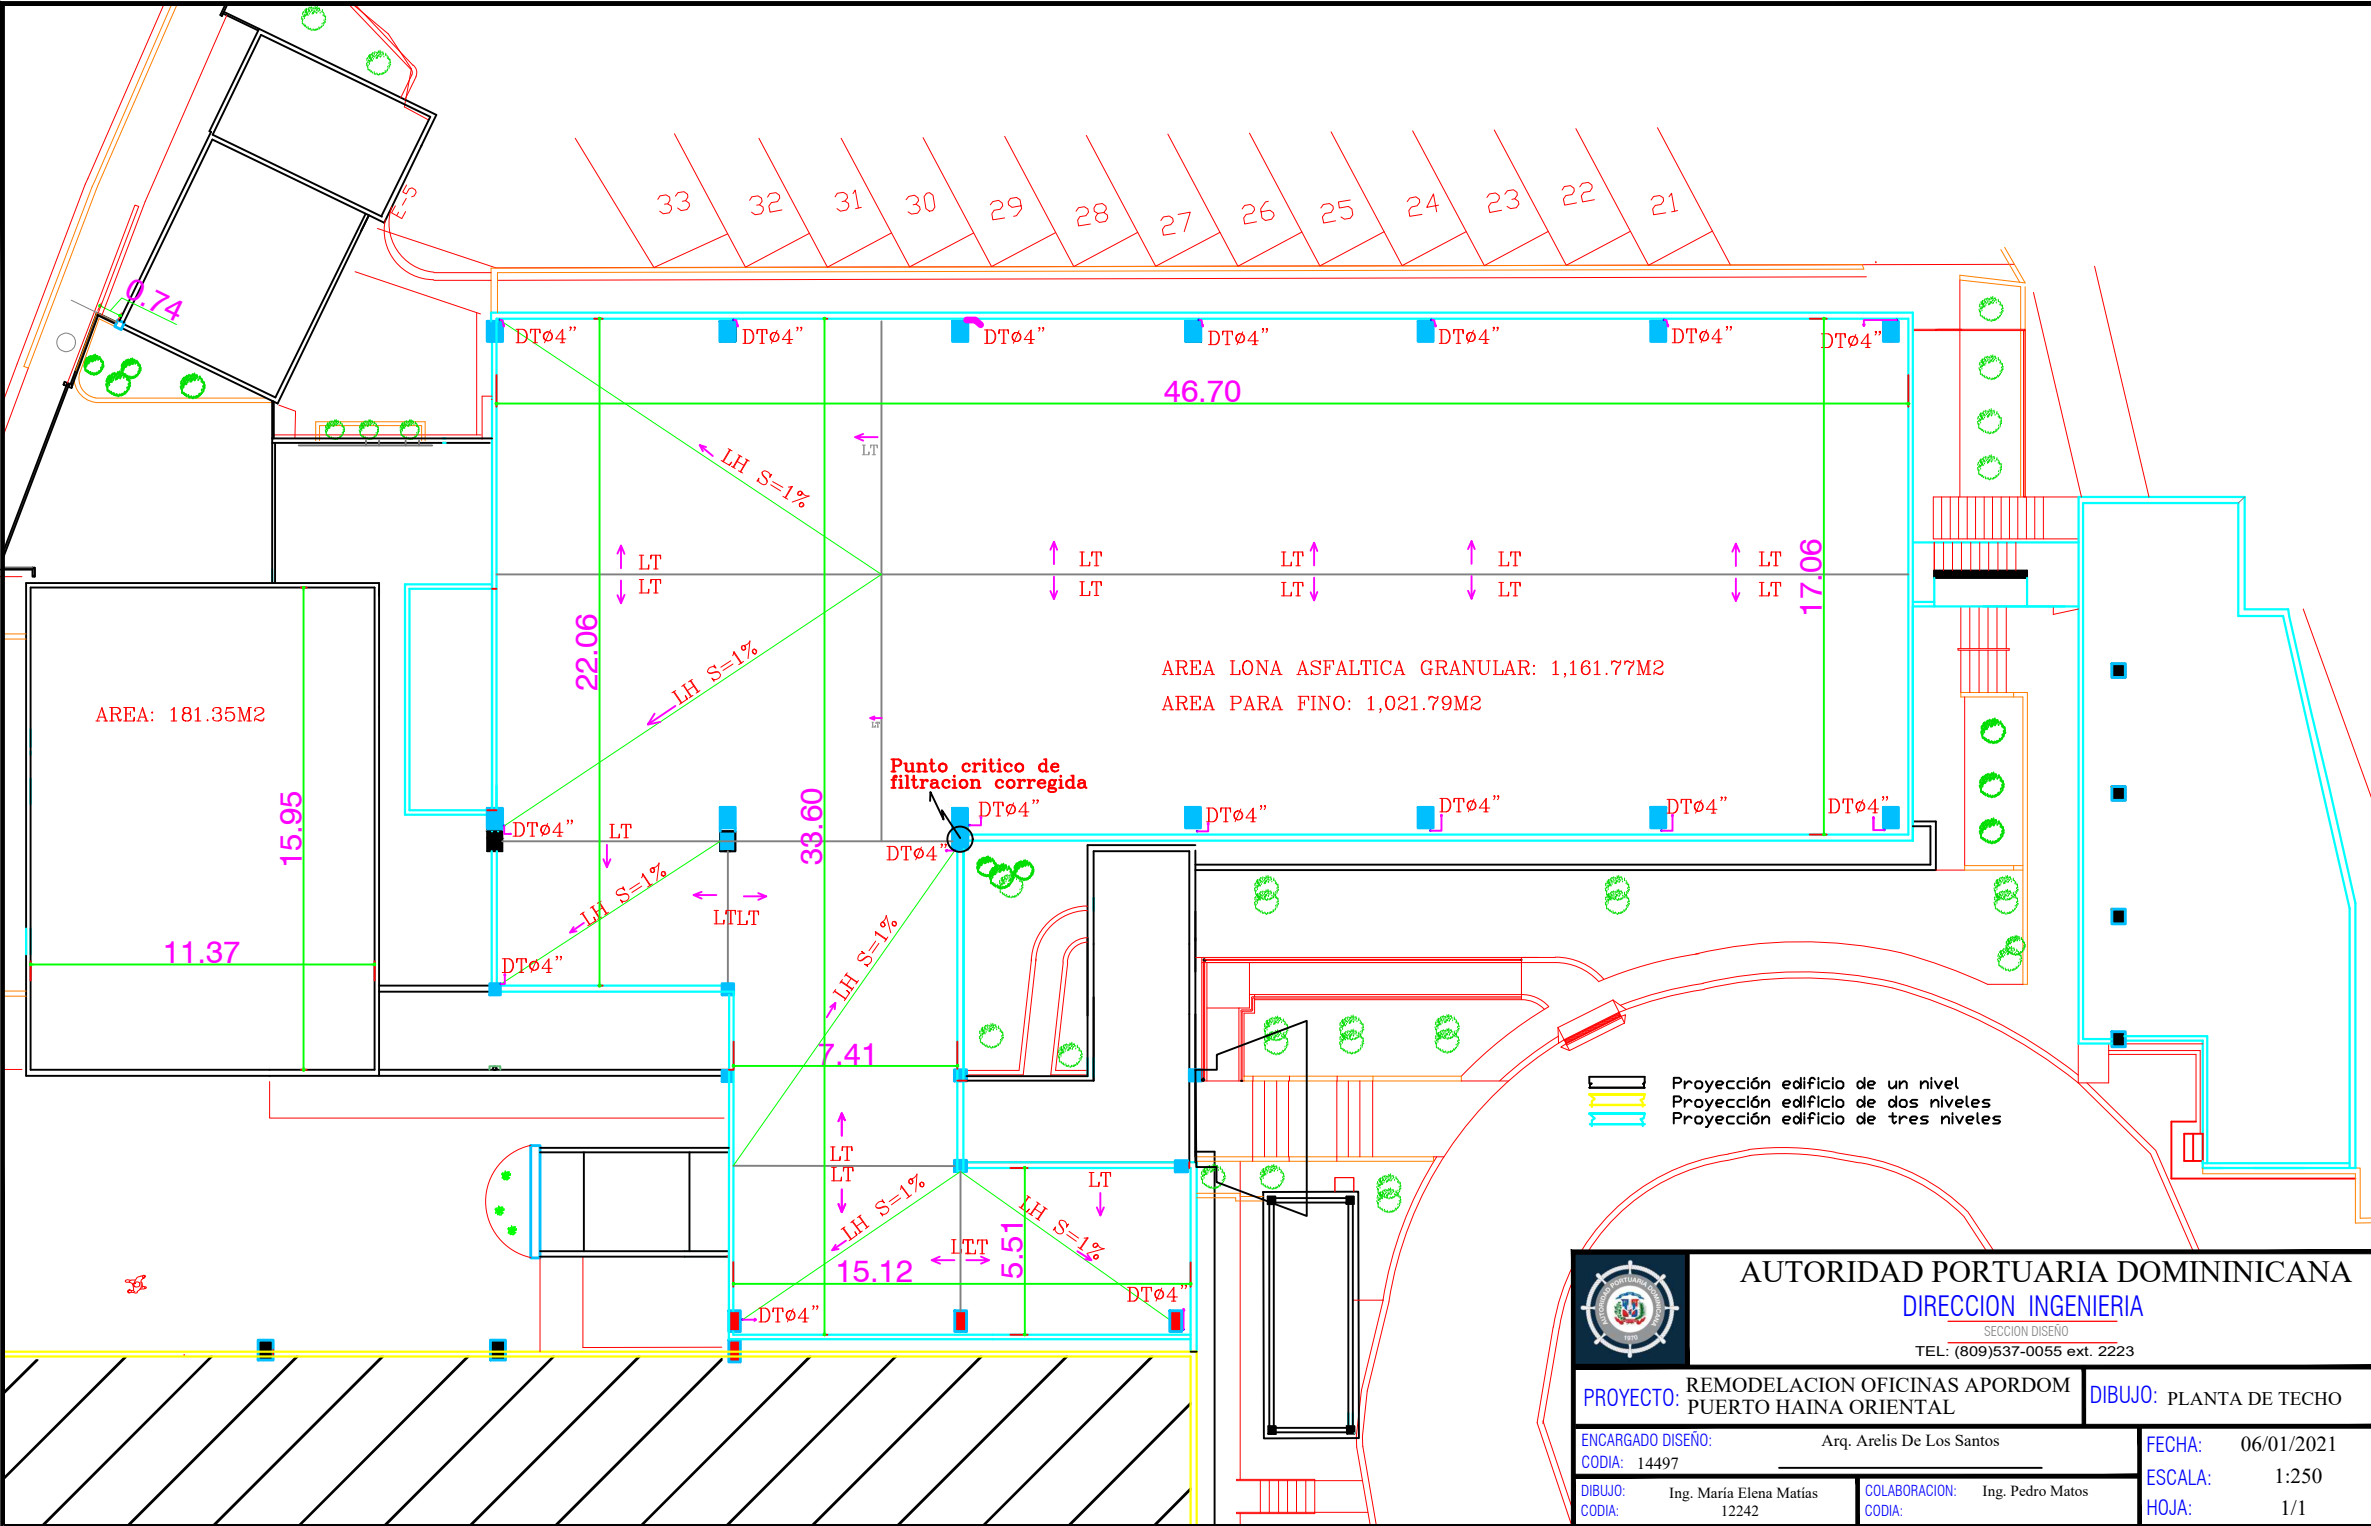

Proyección edificio de un nivel
Proyección edificio de dos niveles
Proyección edificio de tres niveles



AUTORIDAD PORTUARIA DOMINICANA
DIRECCION INGENIERIA
SECCION DISEÑO
TEL: (809)537-0055 ext. 2223

PROYECTO: REMODELACION OFICINAS APORDOM PUERTO HAINA ORIENTAL		DIBUJO: PLANTA DE TECHO
ENCARGADO DISEÑO: Arq. Arelis De Los Santos		FECHA: 06/01/2021
CODIA: 14497		ESCALA: 1:250
DIBUJO: Ing. Maria Elena Matias CODIA: 12242	COLABORACION: Ing. Pedro Matos CODIA:	HOJA: 1/1