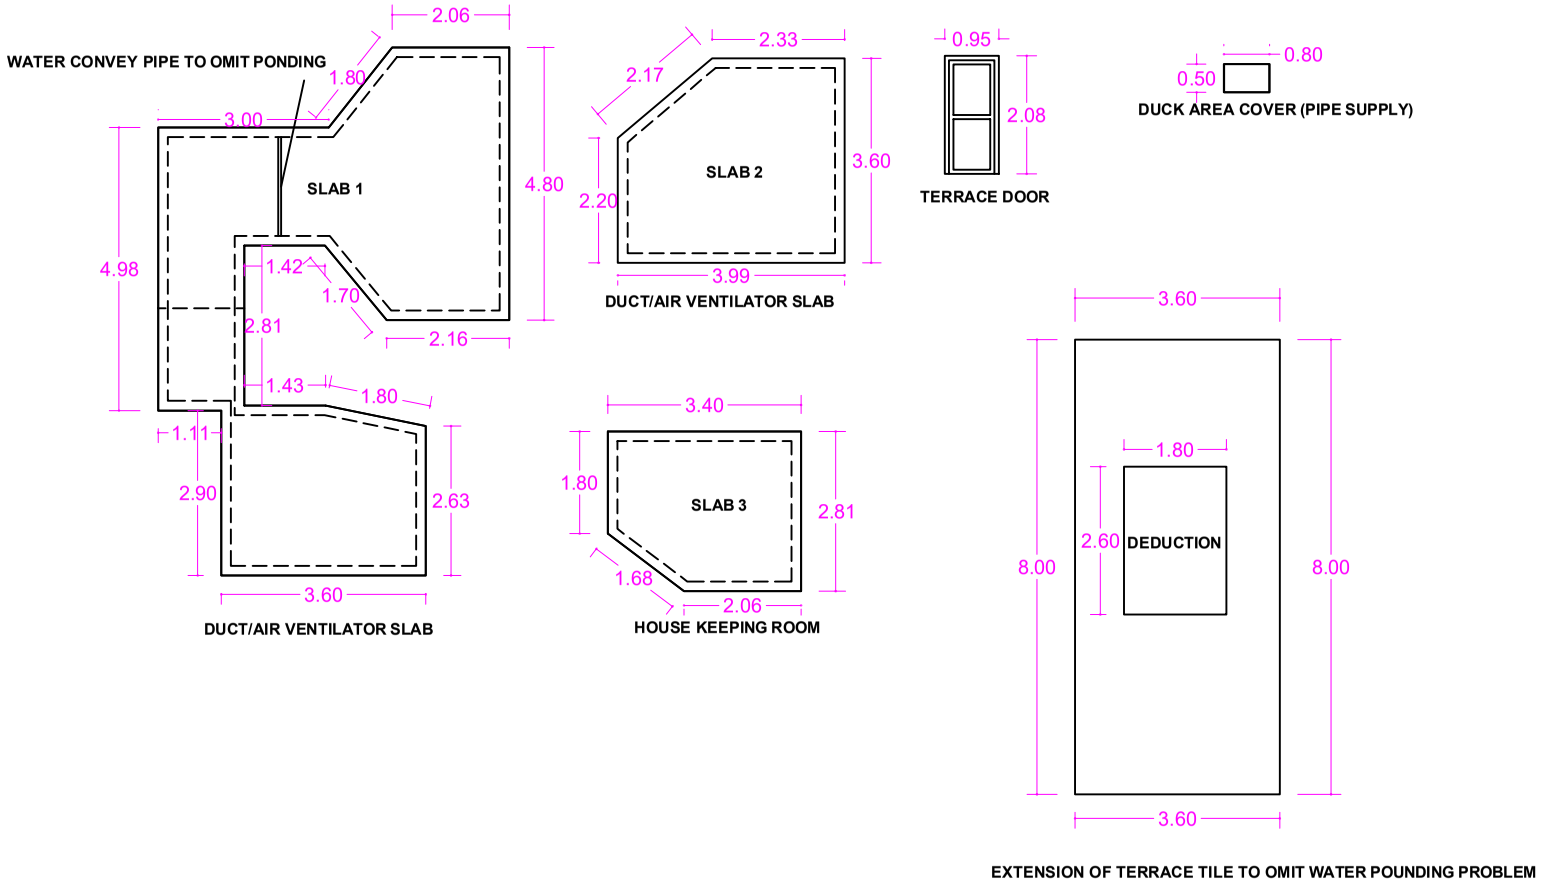
WATER CONVEY PIPE TO OMIT PONDING
2.06
1.80
3.00
SLAB 1
4.80
4.98
1.42
1.70
2.81
2.16
1.43
1.80
1.11
2.90
2.63
3.60
DUCT/AIR VENTILATOR SLAB
2.33
2.17
SLAB 2
3.60
2.20
3.99
DUCT/AIR VENTILATOR SLAB
0.95
2.08
TERRACE DOOR
0.80
0.50
DUCK AREA COVER (PIPE SUPPLY)
3.40
1.80
SLAB 3
2.81
1.68
2.06
HOUSE KEEPING ROOM
3.60
1.80
2.60
DEDUCTION
8.00
8.00
3.60
EXTENSION OF TERRACE TILE TO OMIT WATER POUNDING PROBLEM

BUILDING 1