
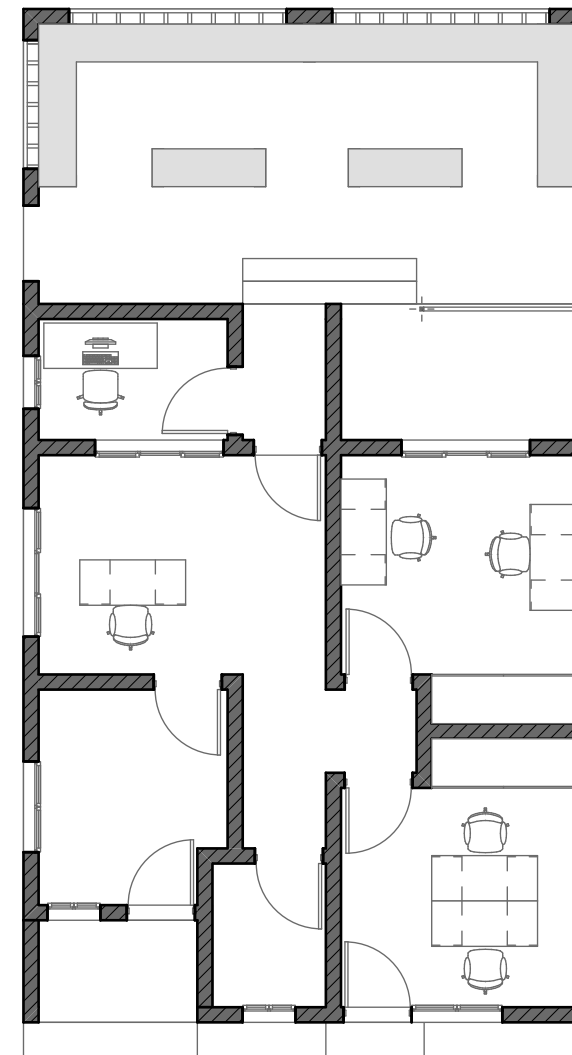


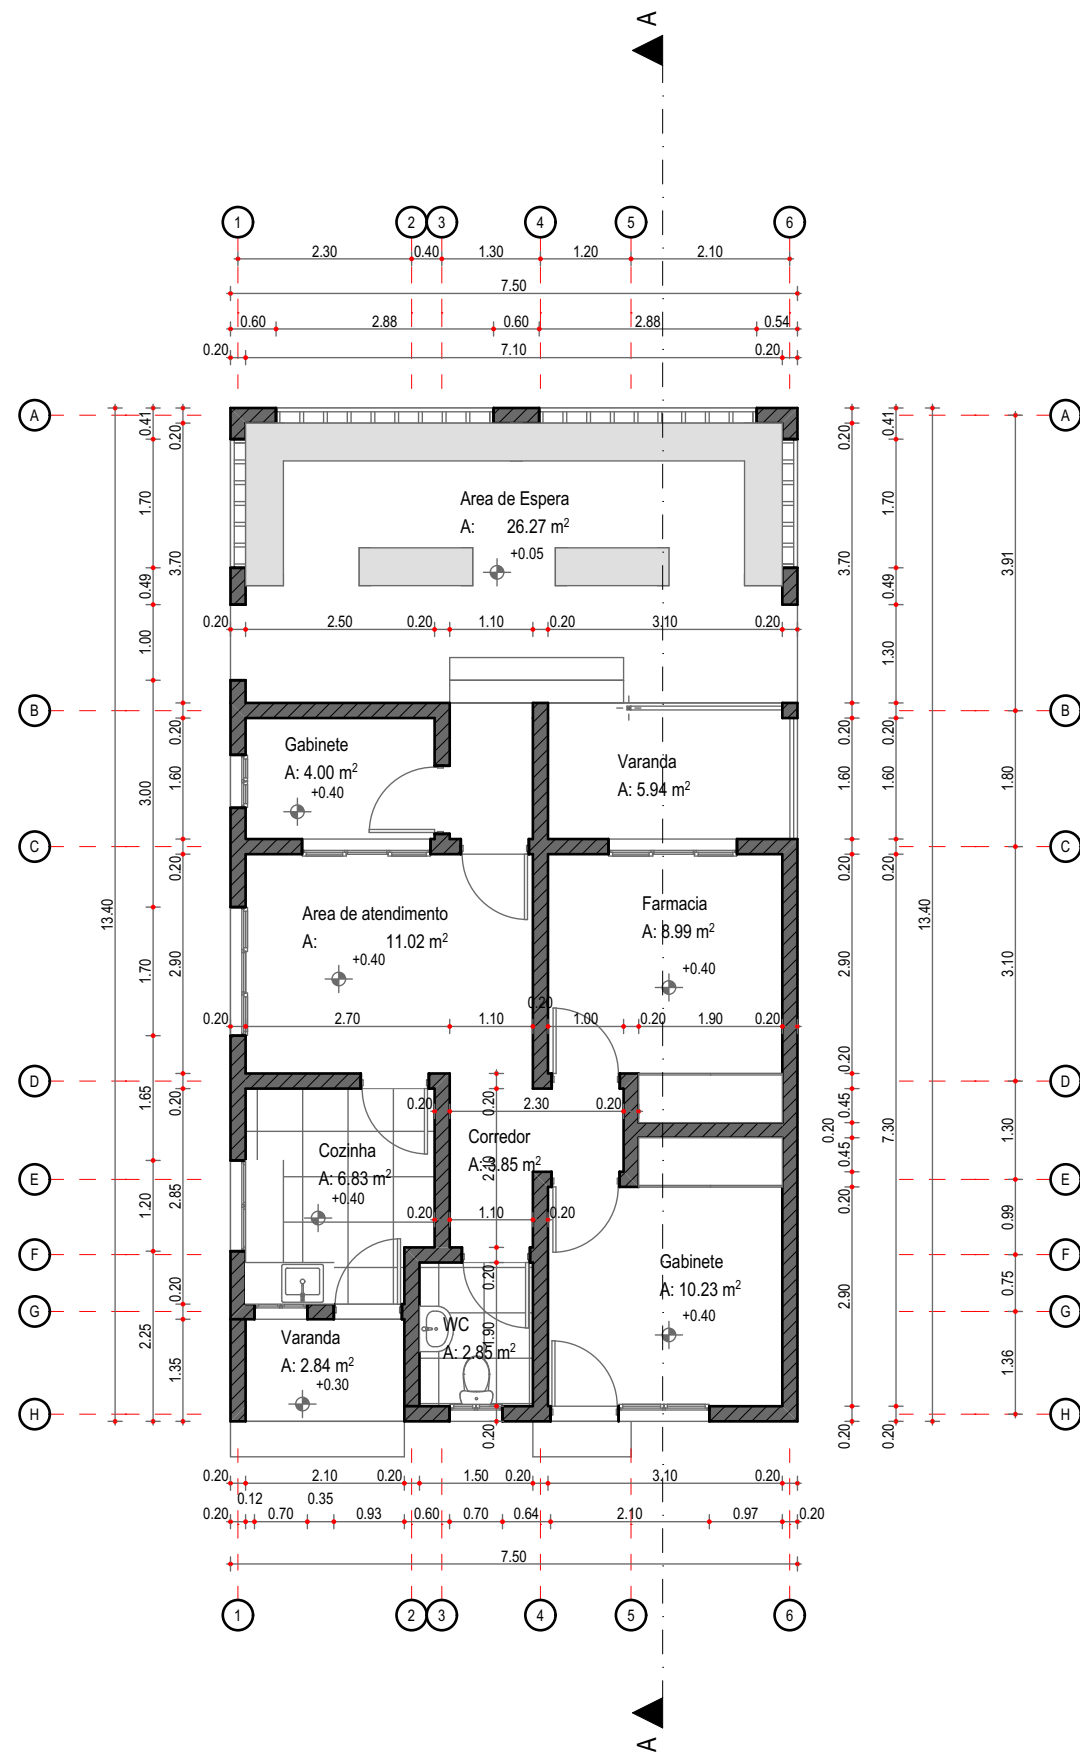

PROJECTO:
Reabilitação do Centro de Saude
de Manga-Loforte

DONO DA OBRA:
Direcção Provincial da Saude

LOCALIZAÇÃO:
Bairro:
Talhão:
Parcela:
Cidade: Beira

PROJECTO:
PROGRAMA DAS NAÇÕES
UNIDAS PARA
DESENVOLVIMENTO




MOZAMBIQUE
RECOVERY FACILITY

DESENHOU:
Arq. Kelvin Coelho
VERIFICOU:
Eng. Fernando Mboa
Eng. Shailendra Shahi
DATA:


ESCALA E DESENHO
1:100

Plantas de Piso -
Cotada/Mobilada


1/17

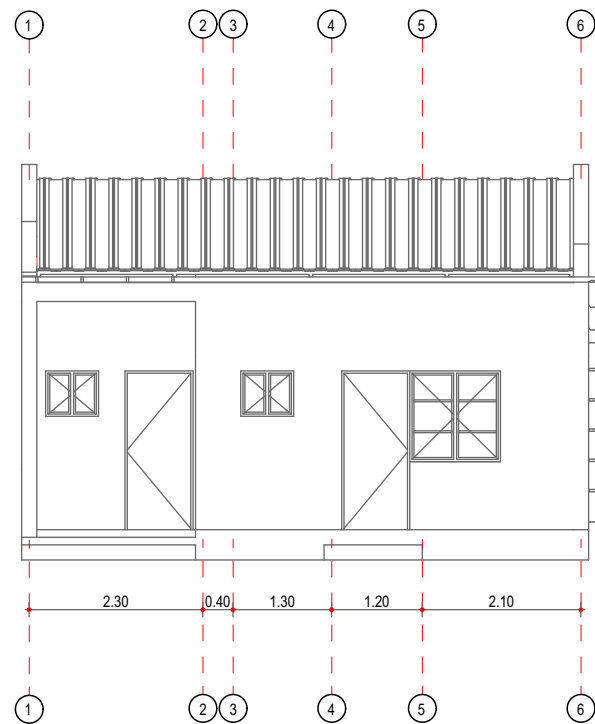


Alcado Frontal

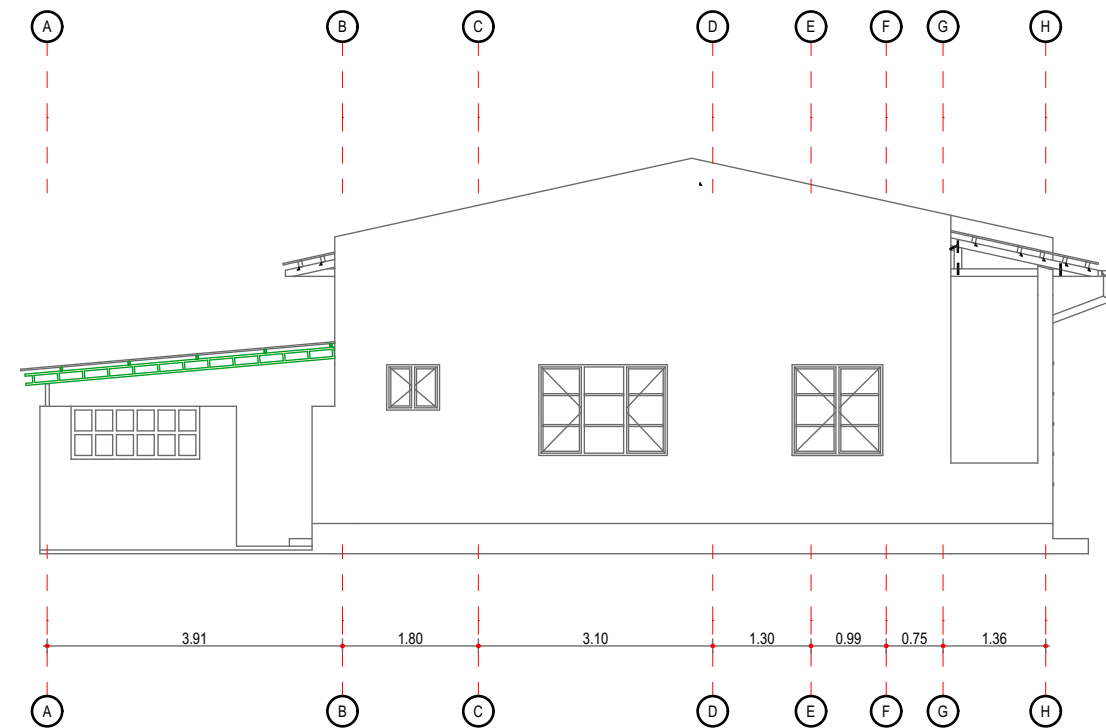


Alcado Lateral Direito

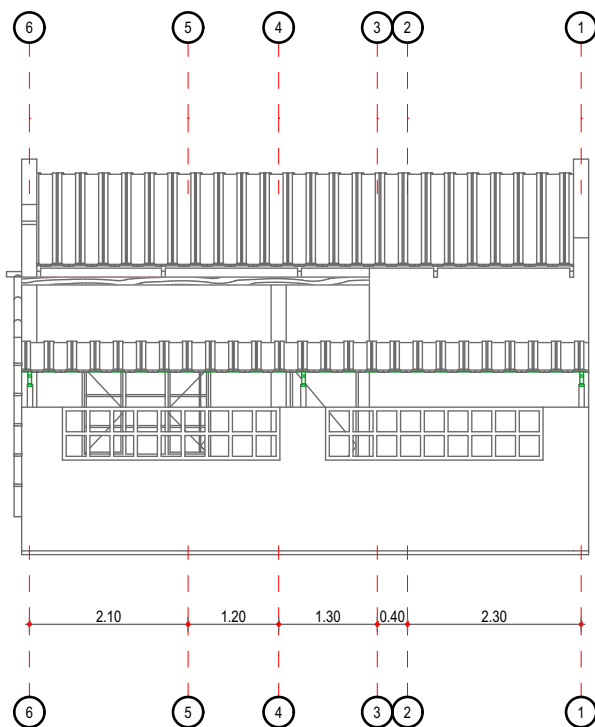

Alcado Posterior

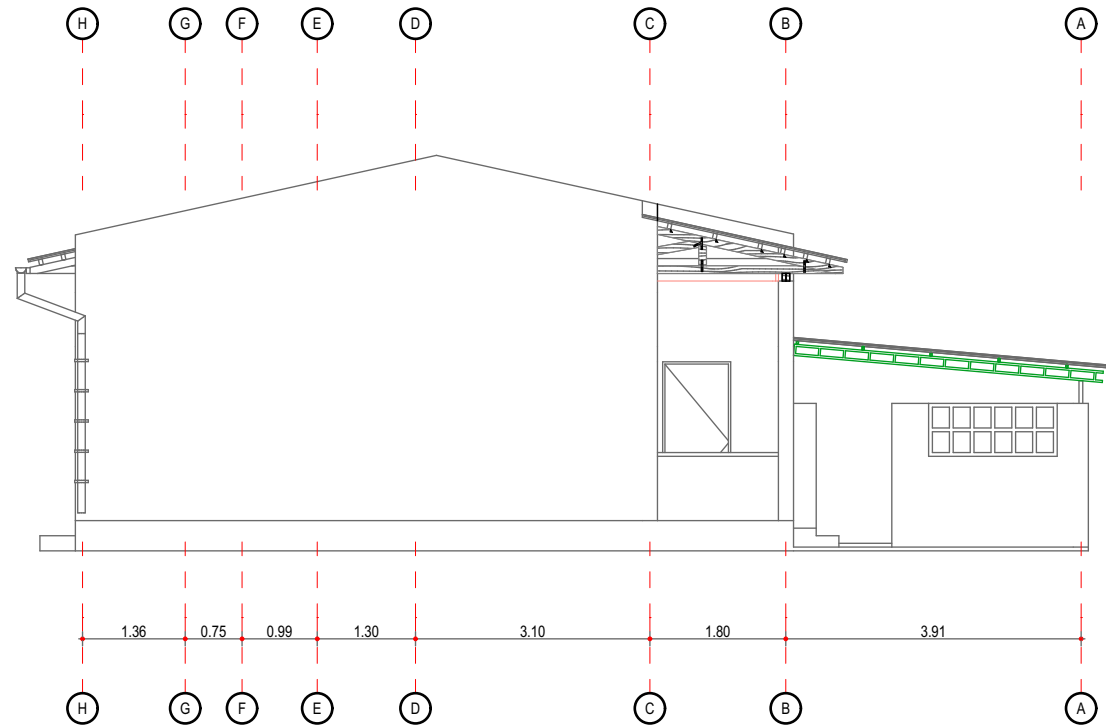

Alcado Lateral Esquerdo

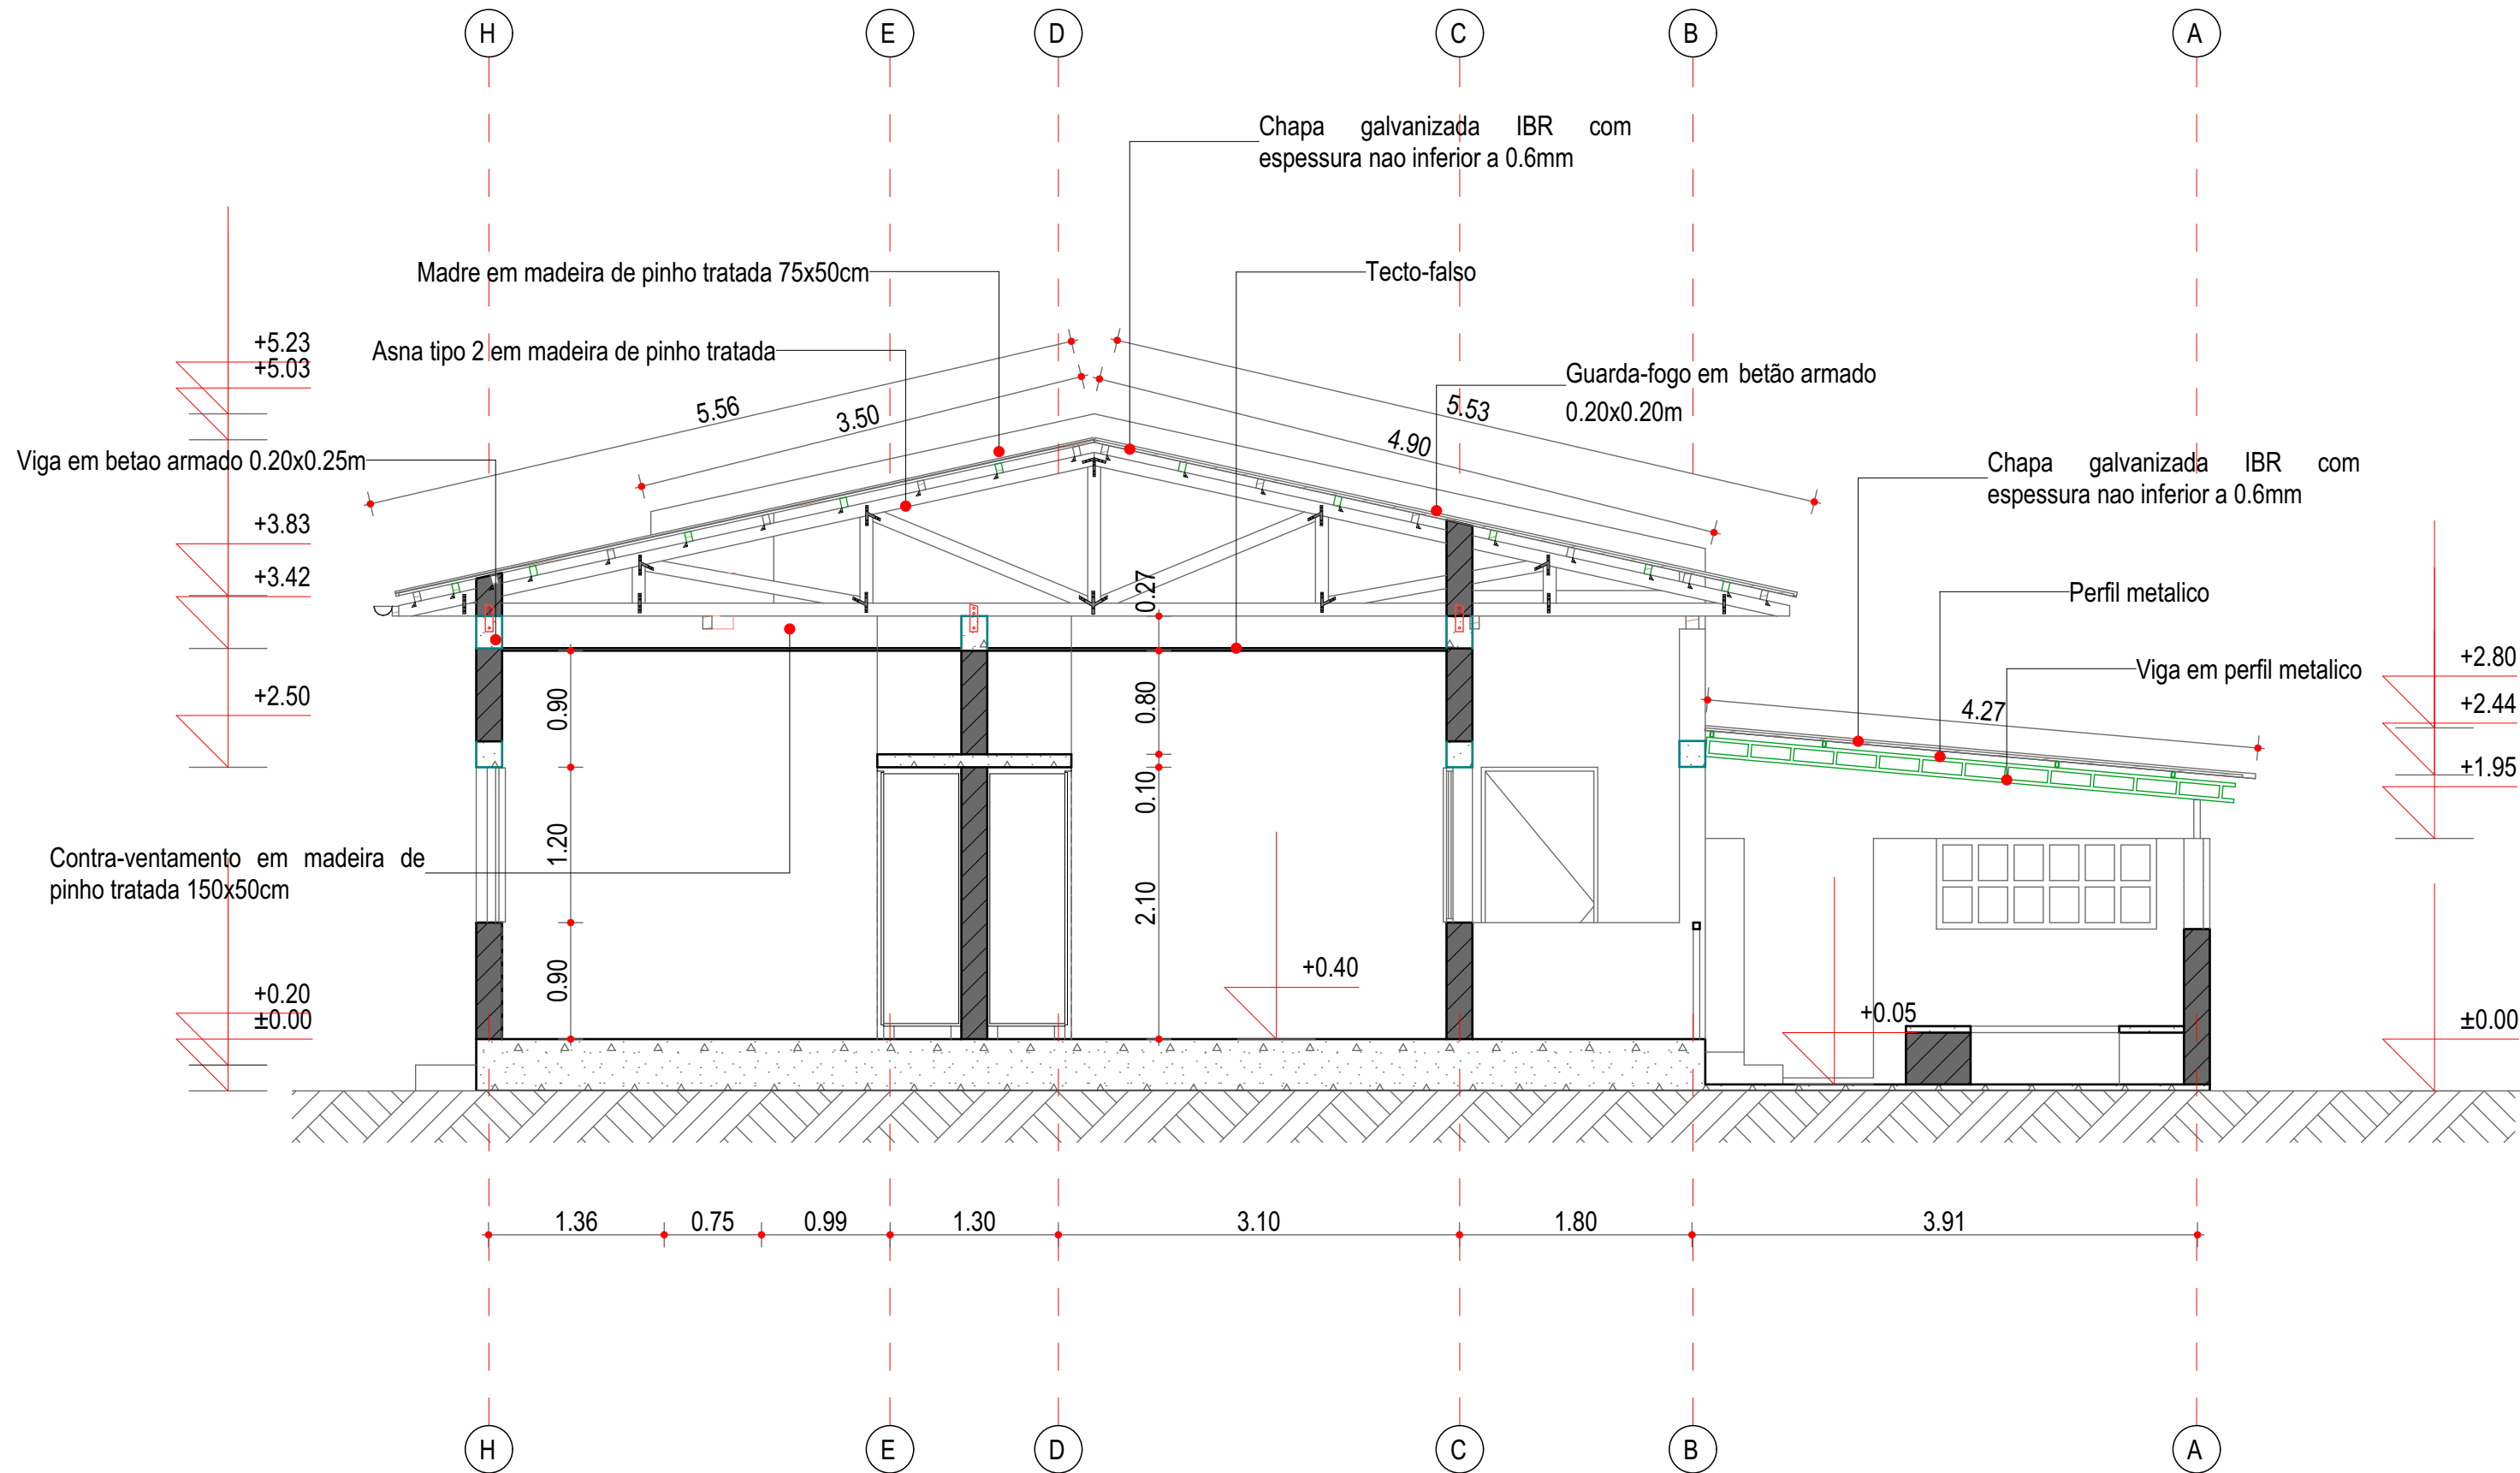

PROJECTO:
Reabilitação do Centro de Saude
de Manga-Loforte

DONO DA OBRA:
Direcção Provincial da Saude

LOCALIZAÇÃO:
Bairro:
Talhão:
Parcela:
Cidade: Beira

PROJECTOU:
PROGRAMA DAS NAÇÕES
UNIDAS PARA
DESENVOLVIMENTO




MOZAMBIQUE
RECOVERY FACILITY

DESENHOU:
Arq. Kelvin Coelho
VERIFICOU:
Eng. Fernando Mboa
Eng. Shailendra Shahi
DATA:

ESCALA E DESENHO
1:50

Corte A


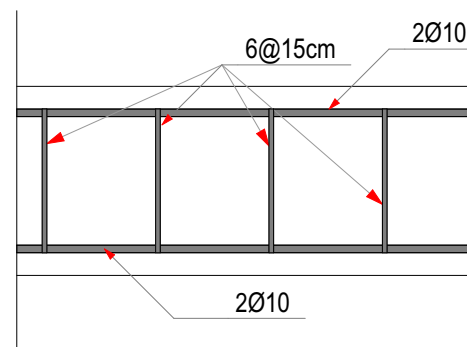


0.20


0.20

6@15mm


3Ø10

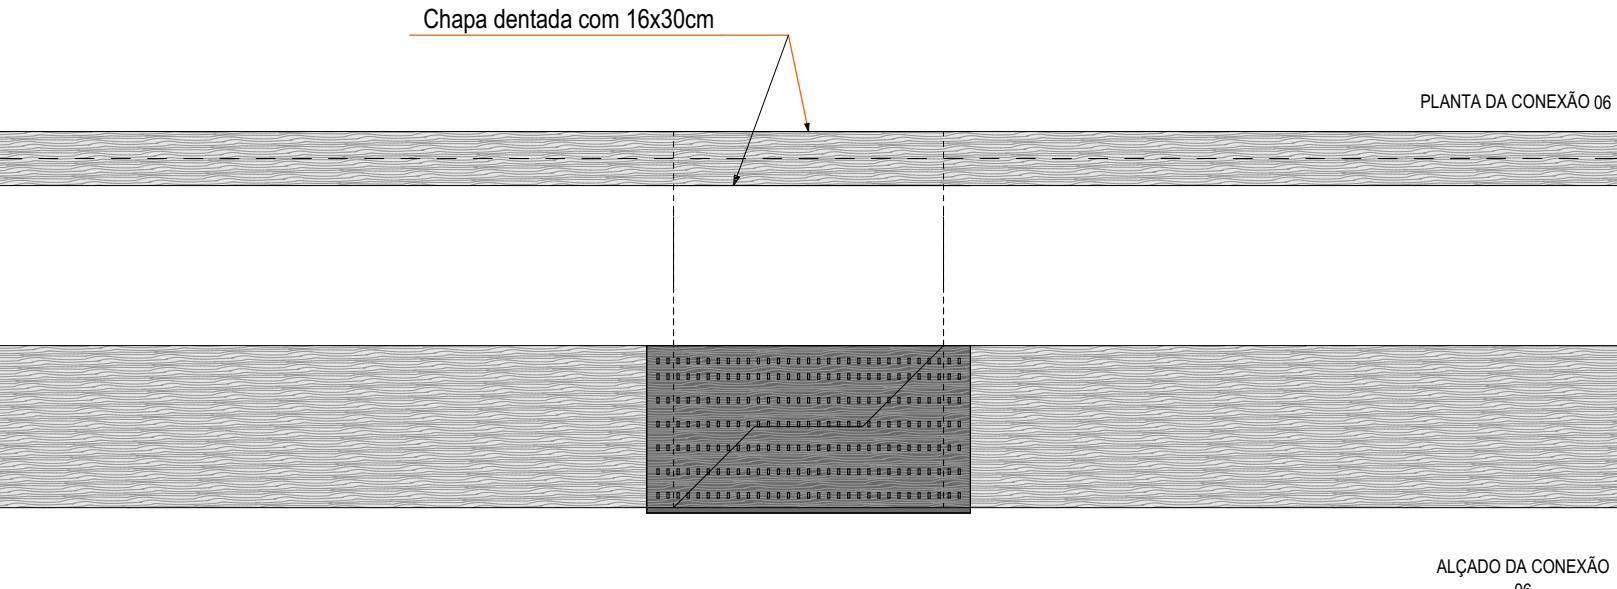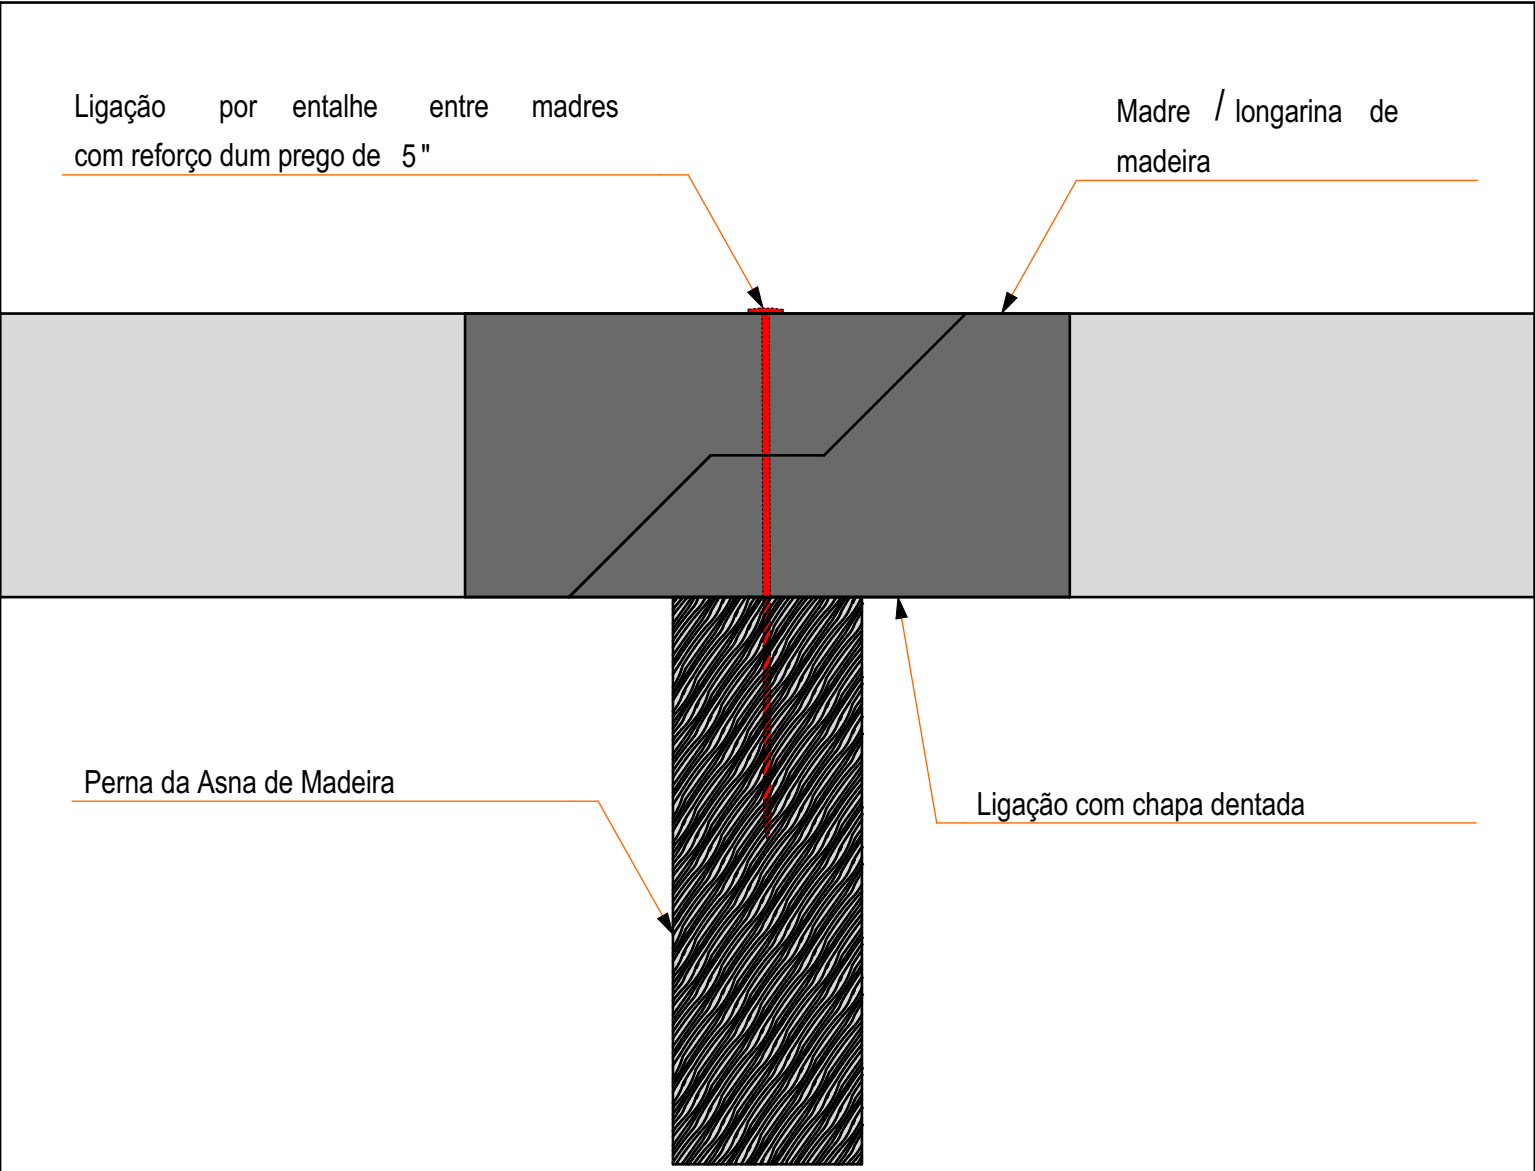




PORMENOR DE LIGAÇÃO ENTRE DUAS MADRES 1:2


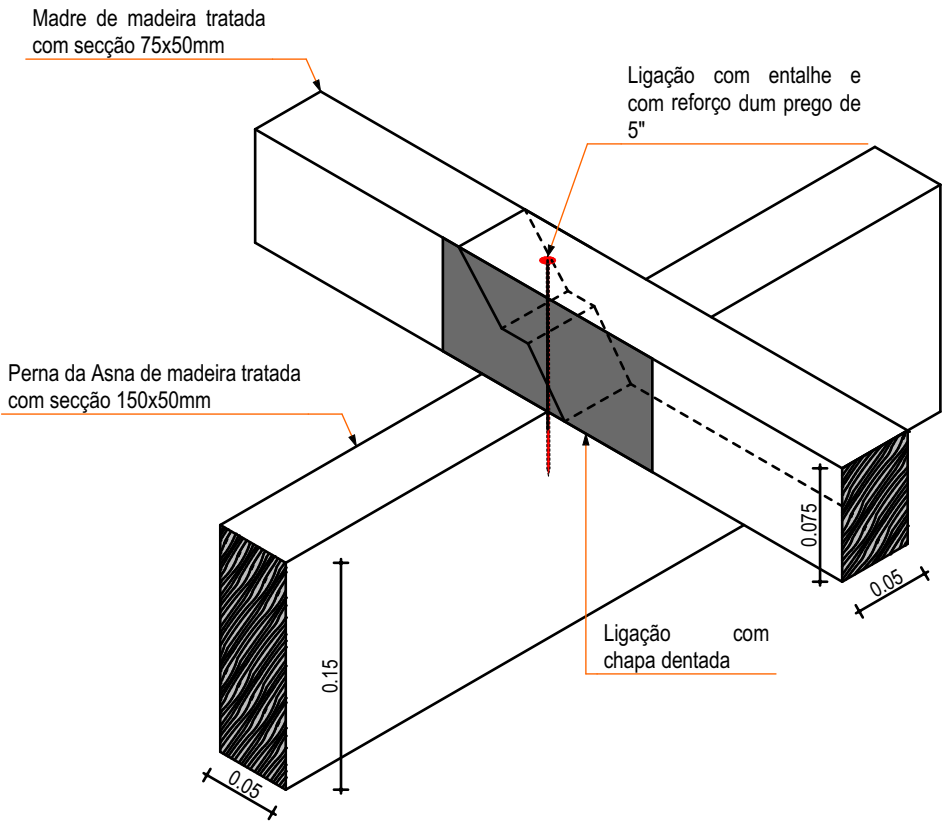


PORMENOR DE LIGAÇÃO ENTRE MADRES 1:5

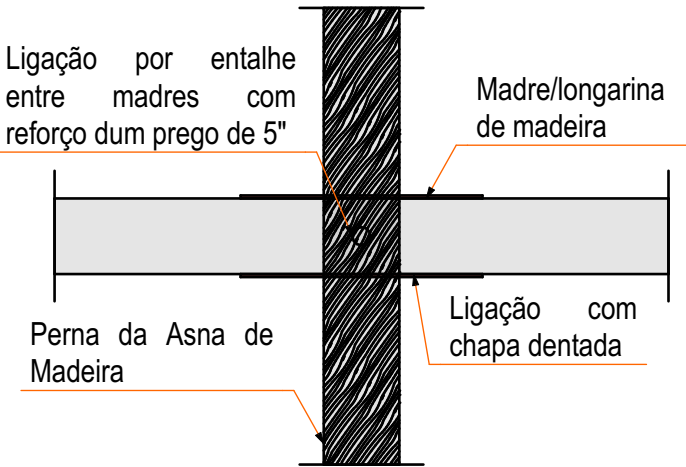


PORMENOR DE LIGAÇÃO ENTRE MADRES - PLANTA 1:5

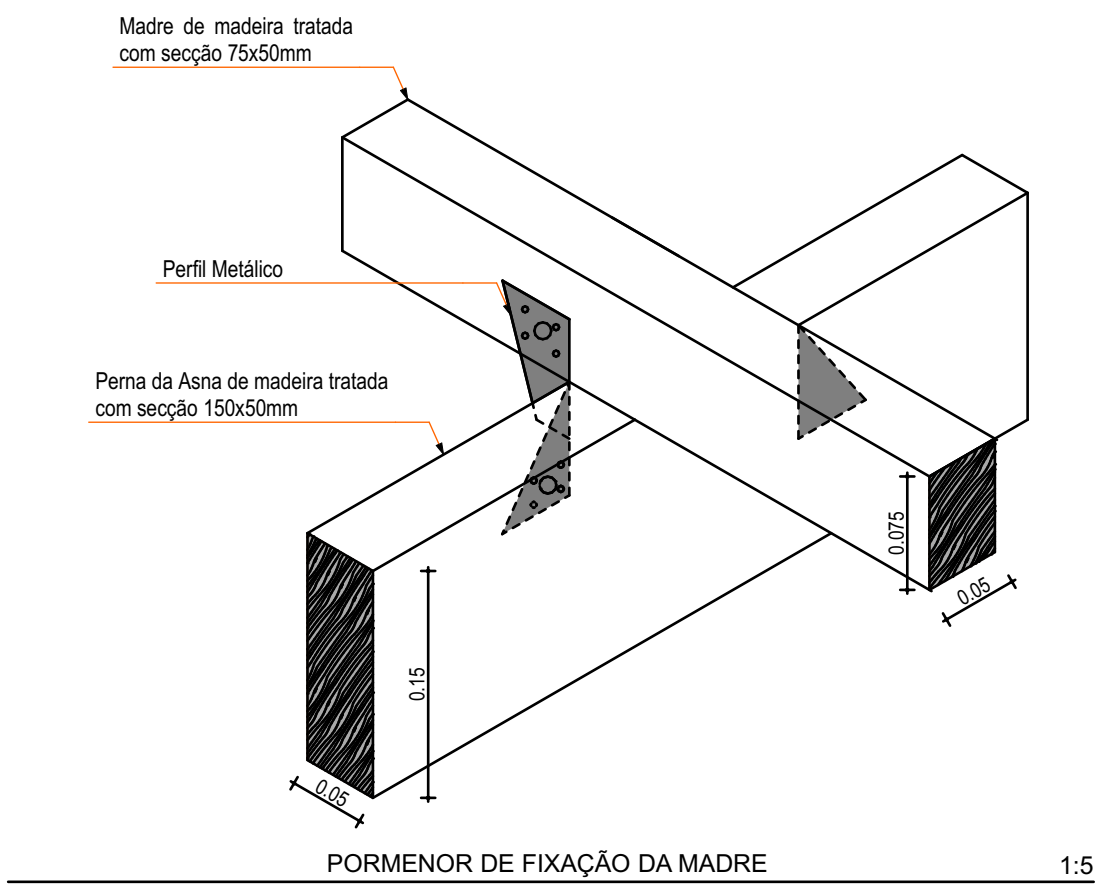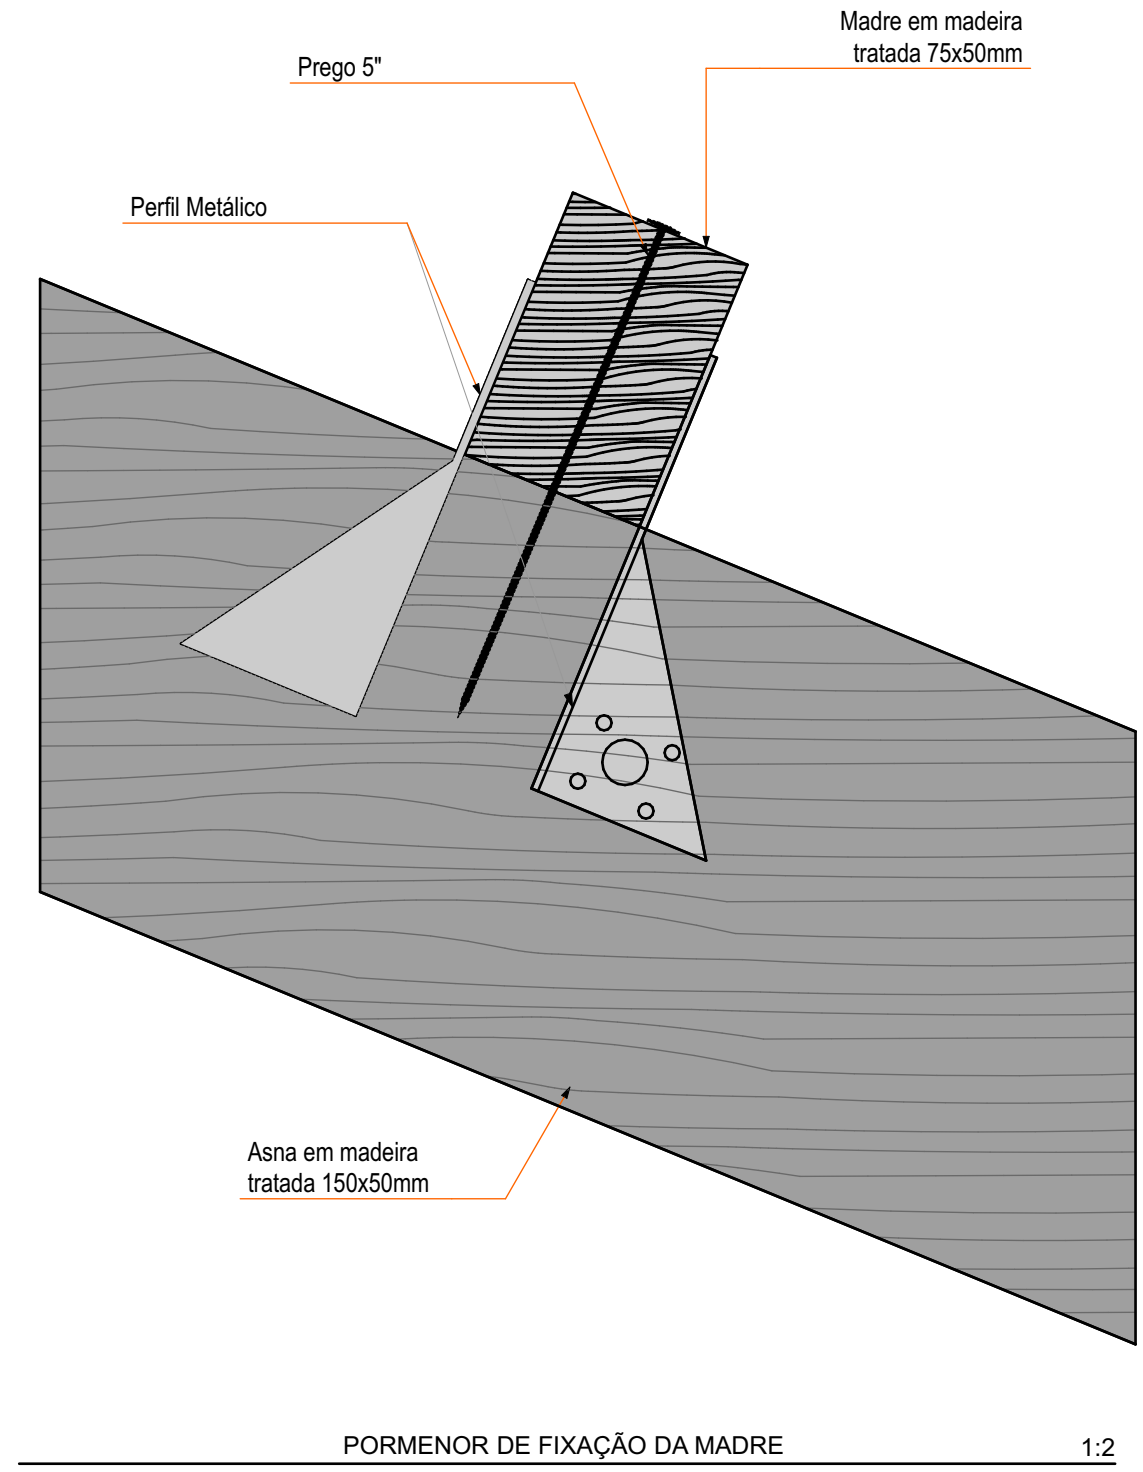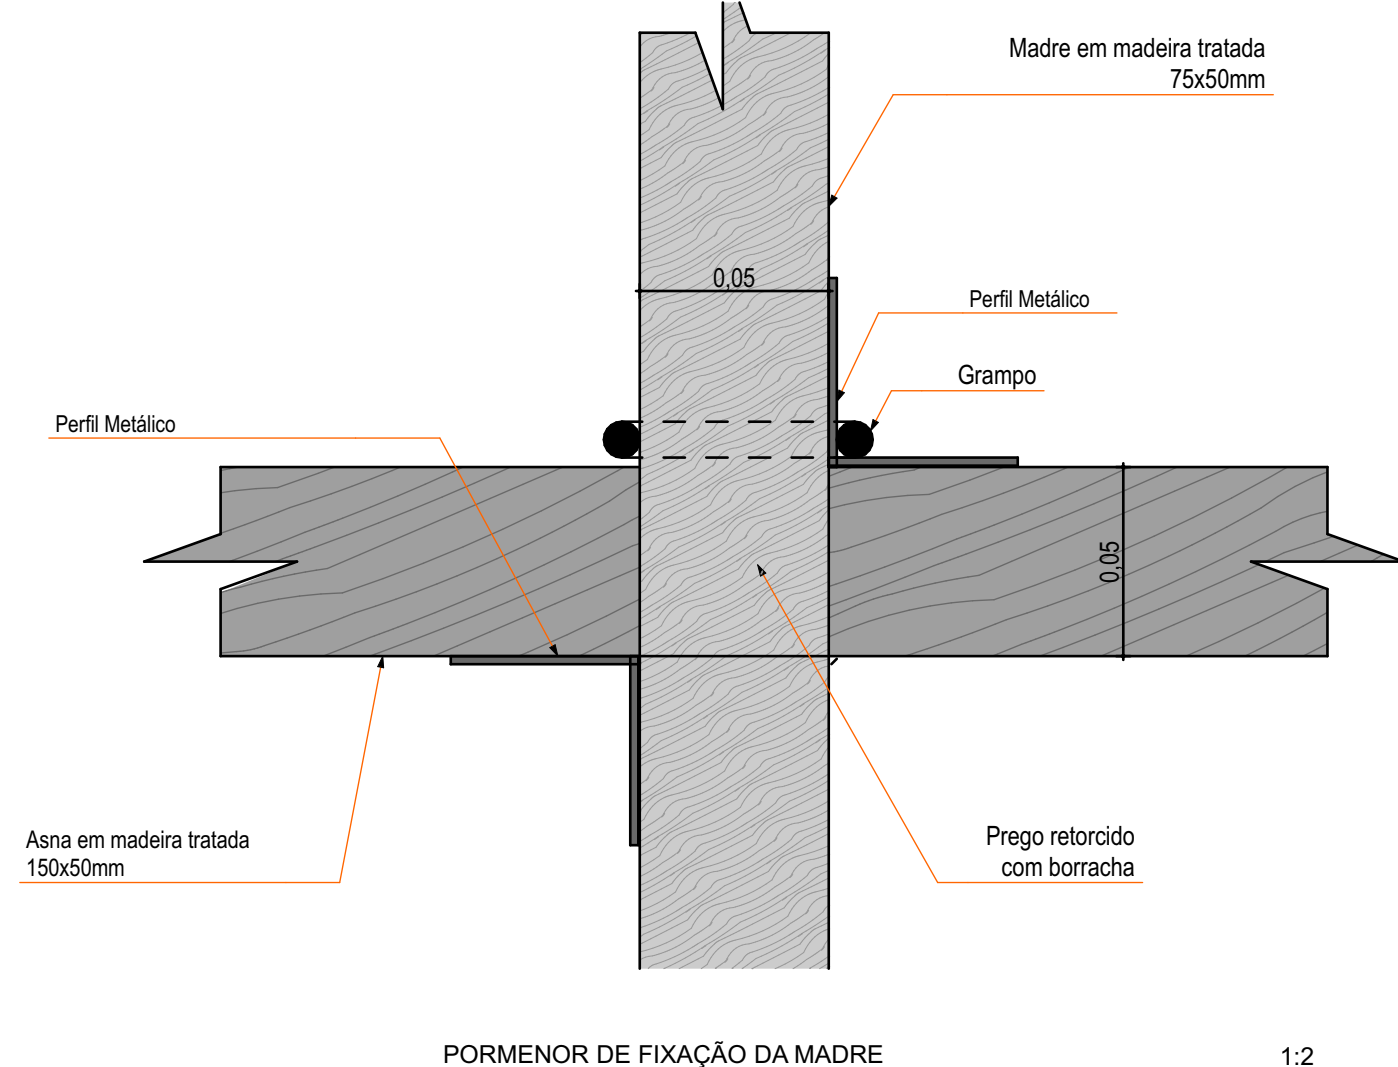


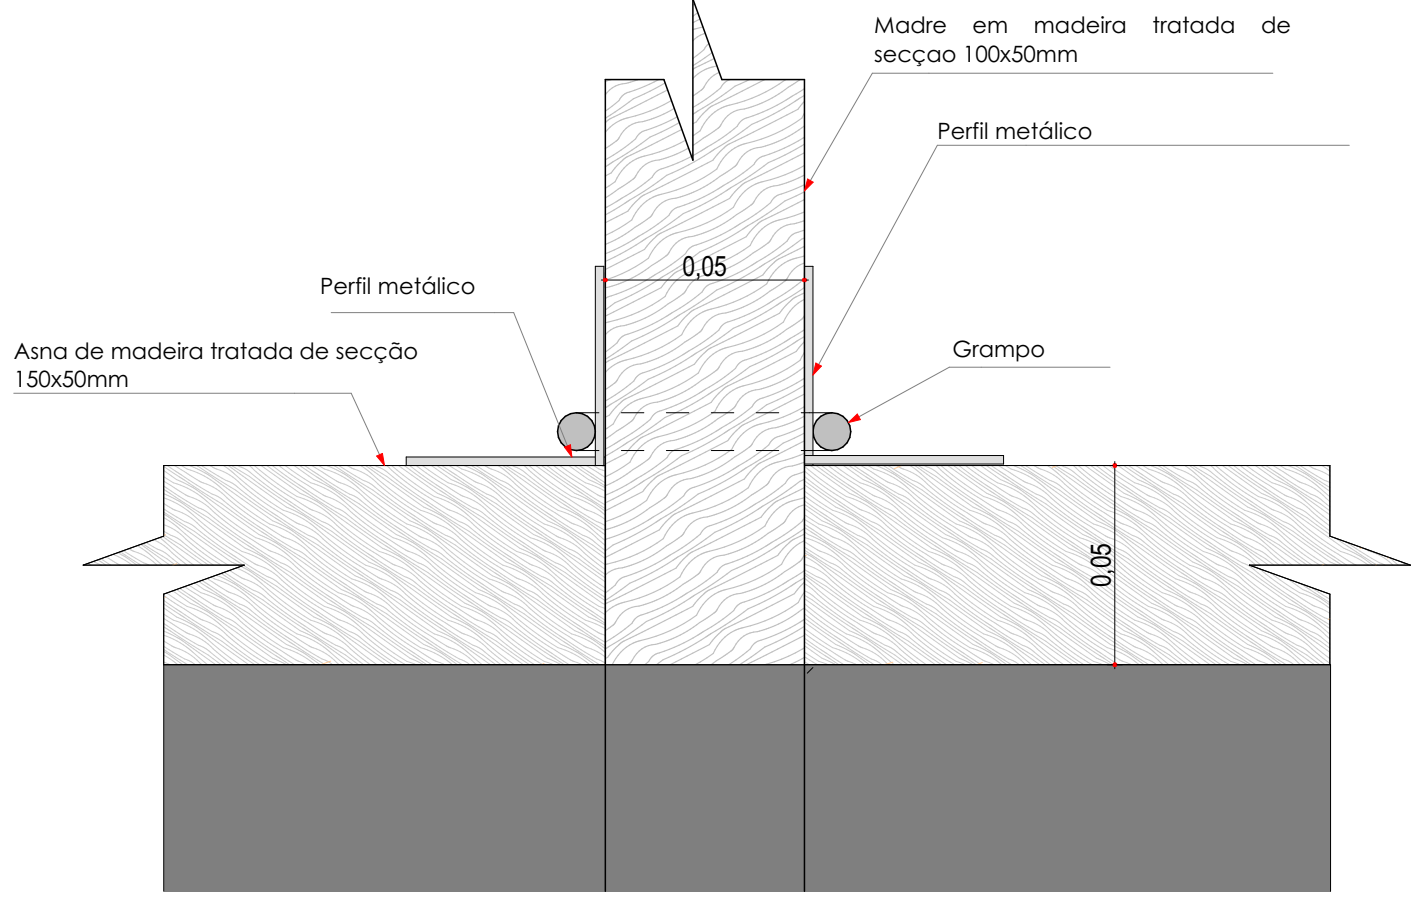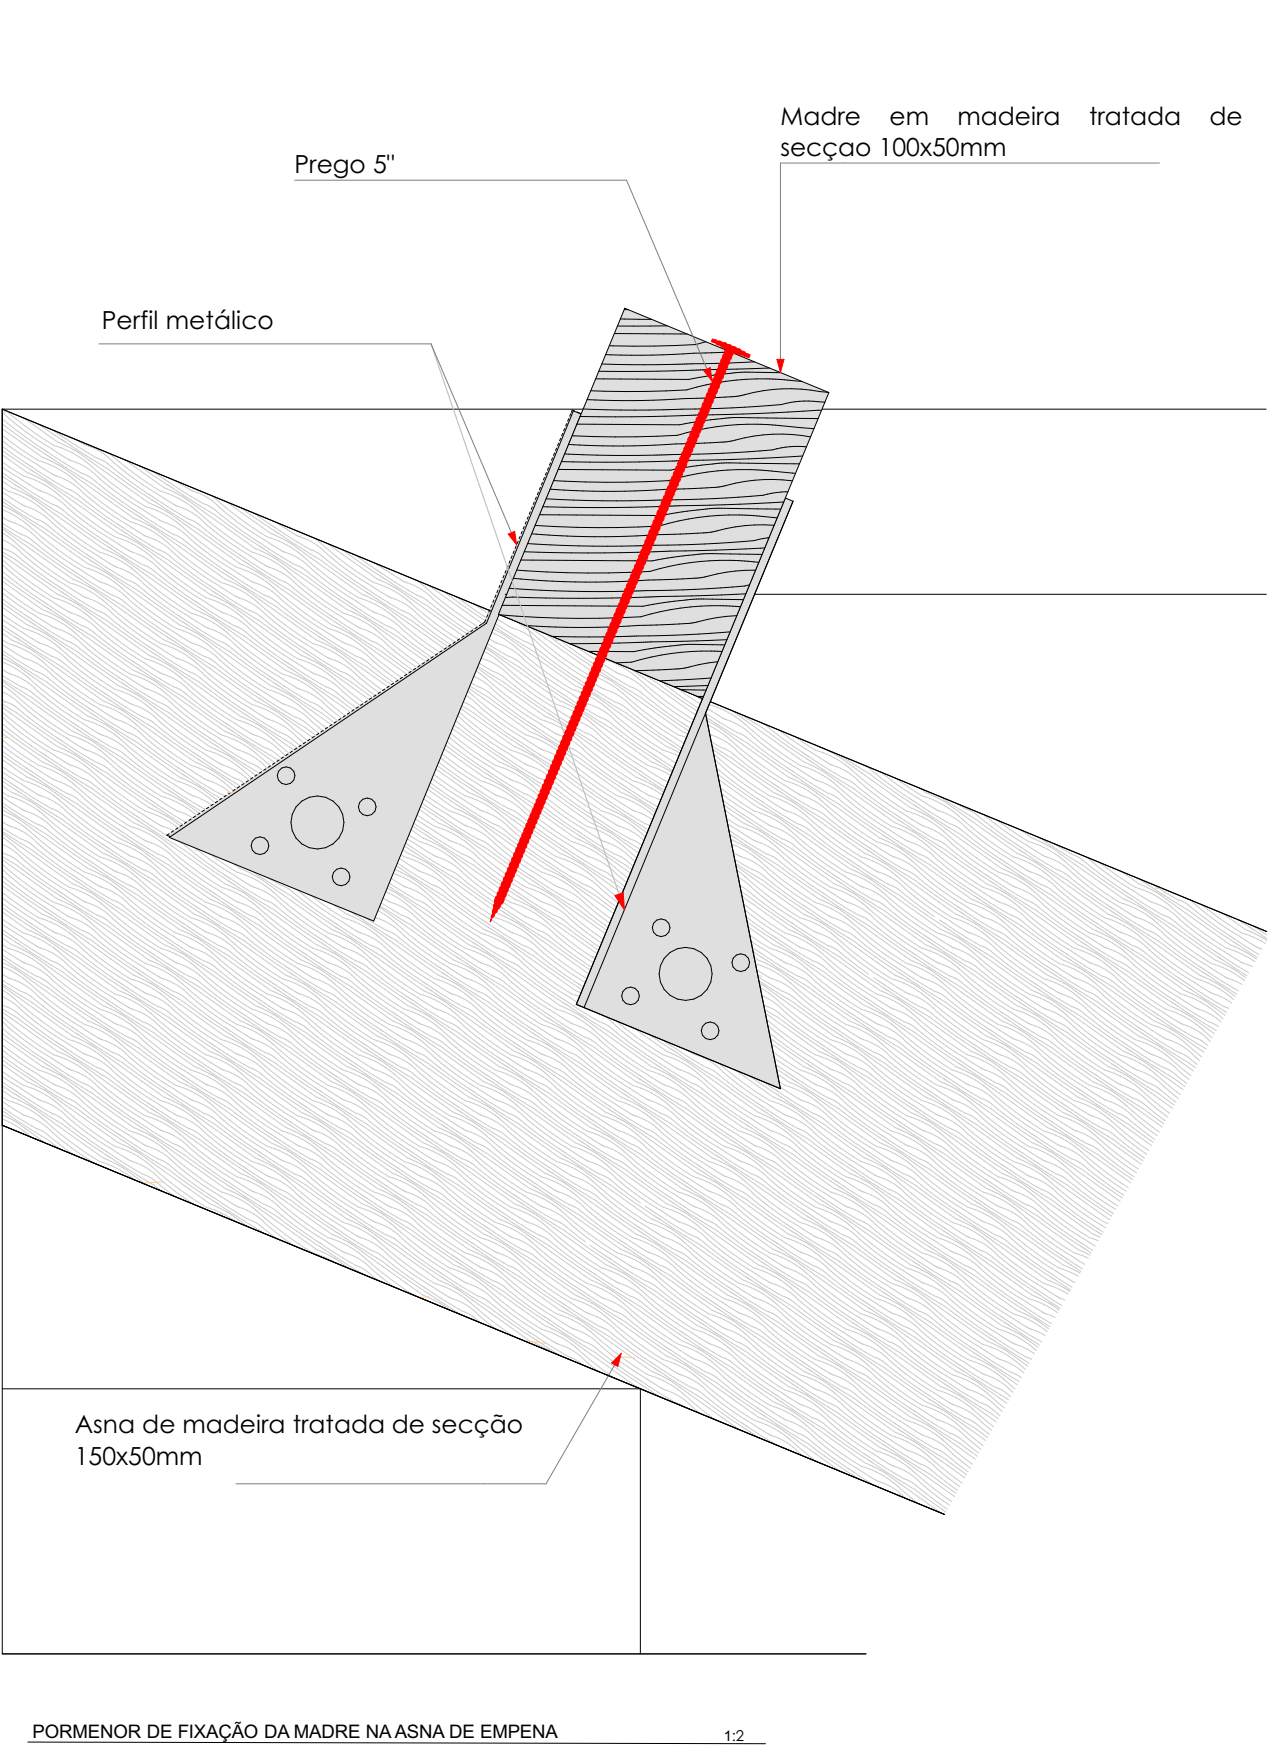

PORMENOR DE FIXAÇÃO DA MADRE NA ASNA DE EMPENA 1:2

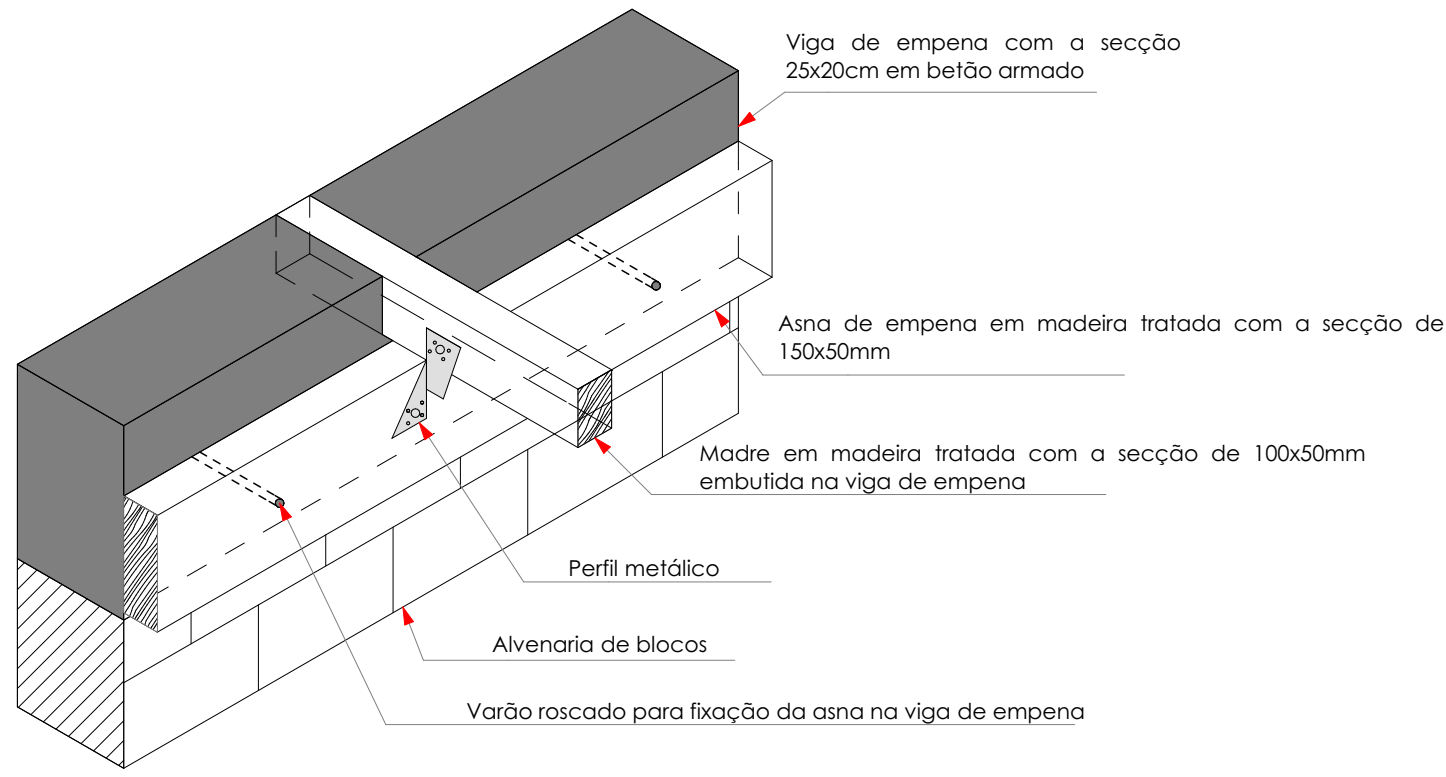


PORMENOR DE FIXAÇÃO DA MADRE NA ASNA DE EMPENA 1:10

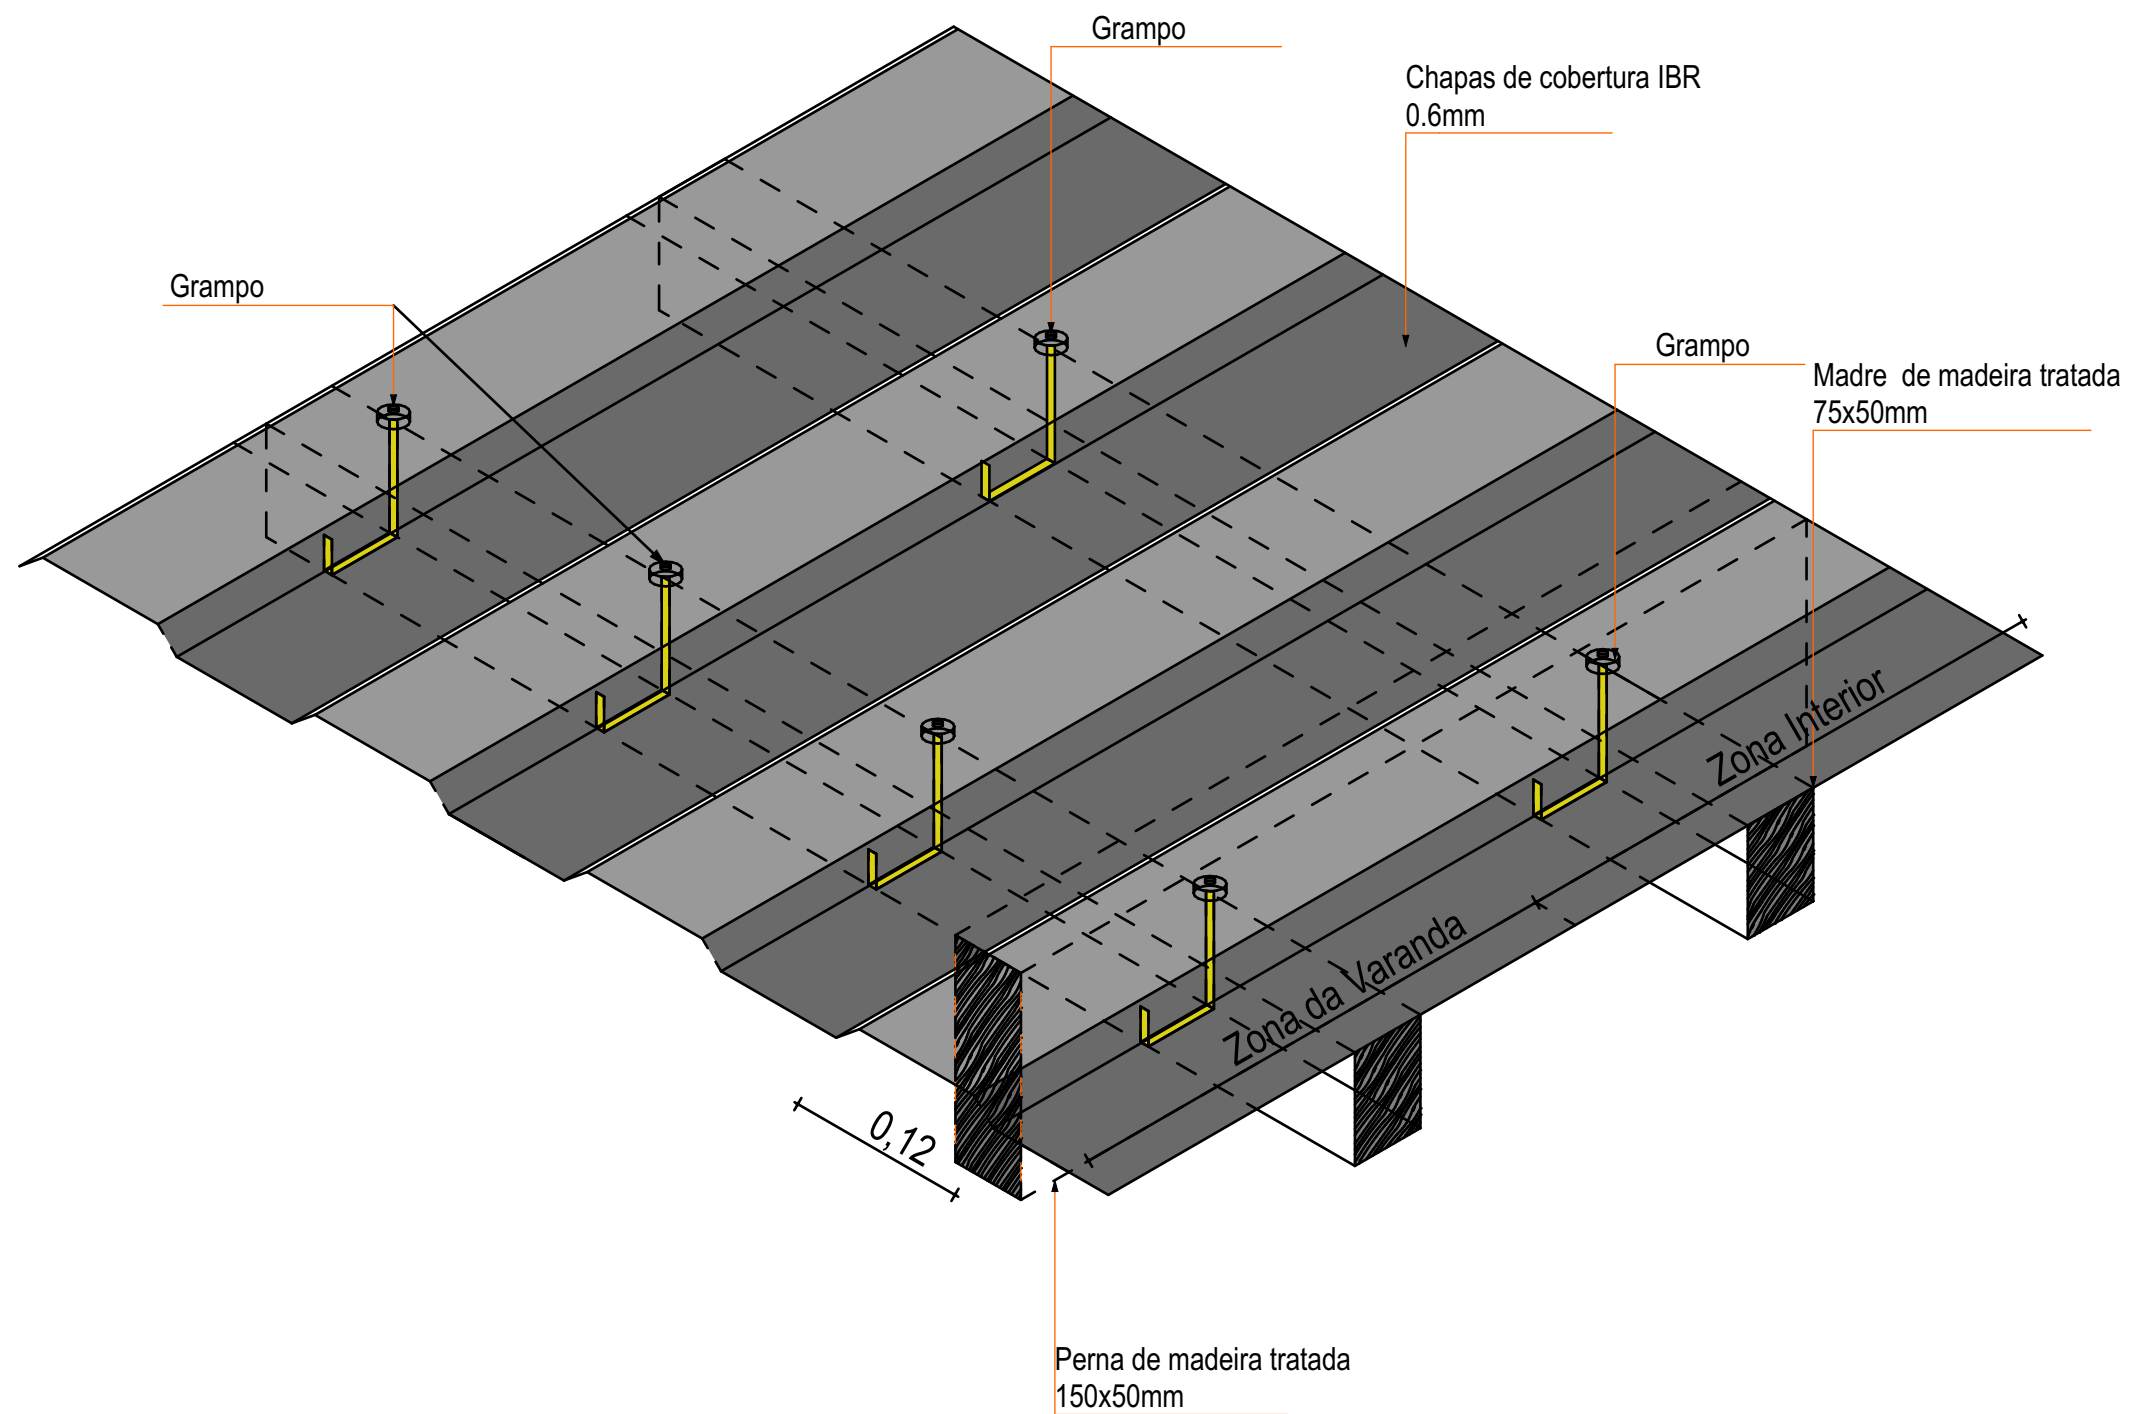


Representação em 3D da Ligação de Chapas Metálicas IBR com Grampos


Esc. 1:10

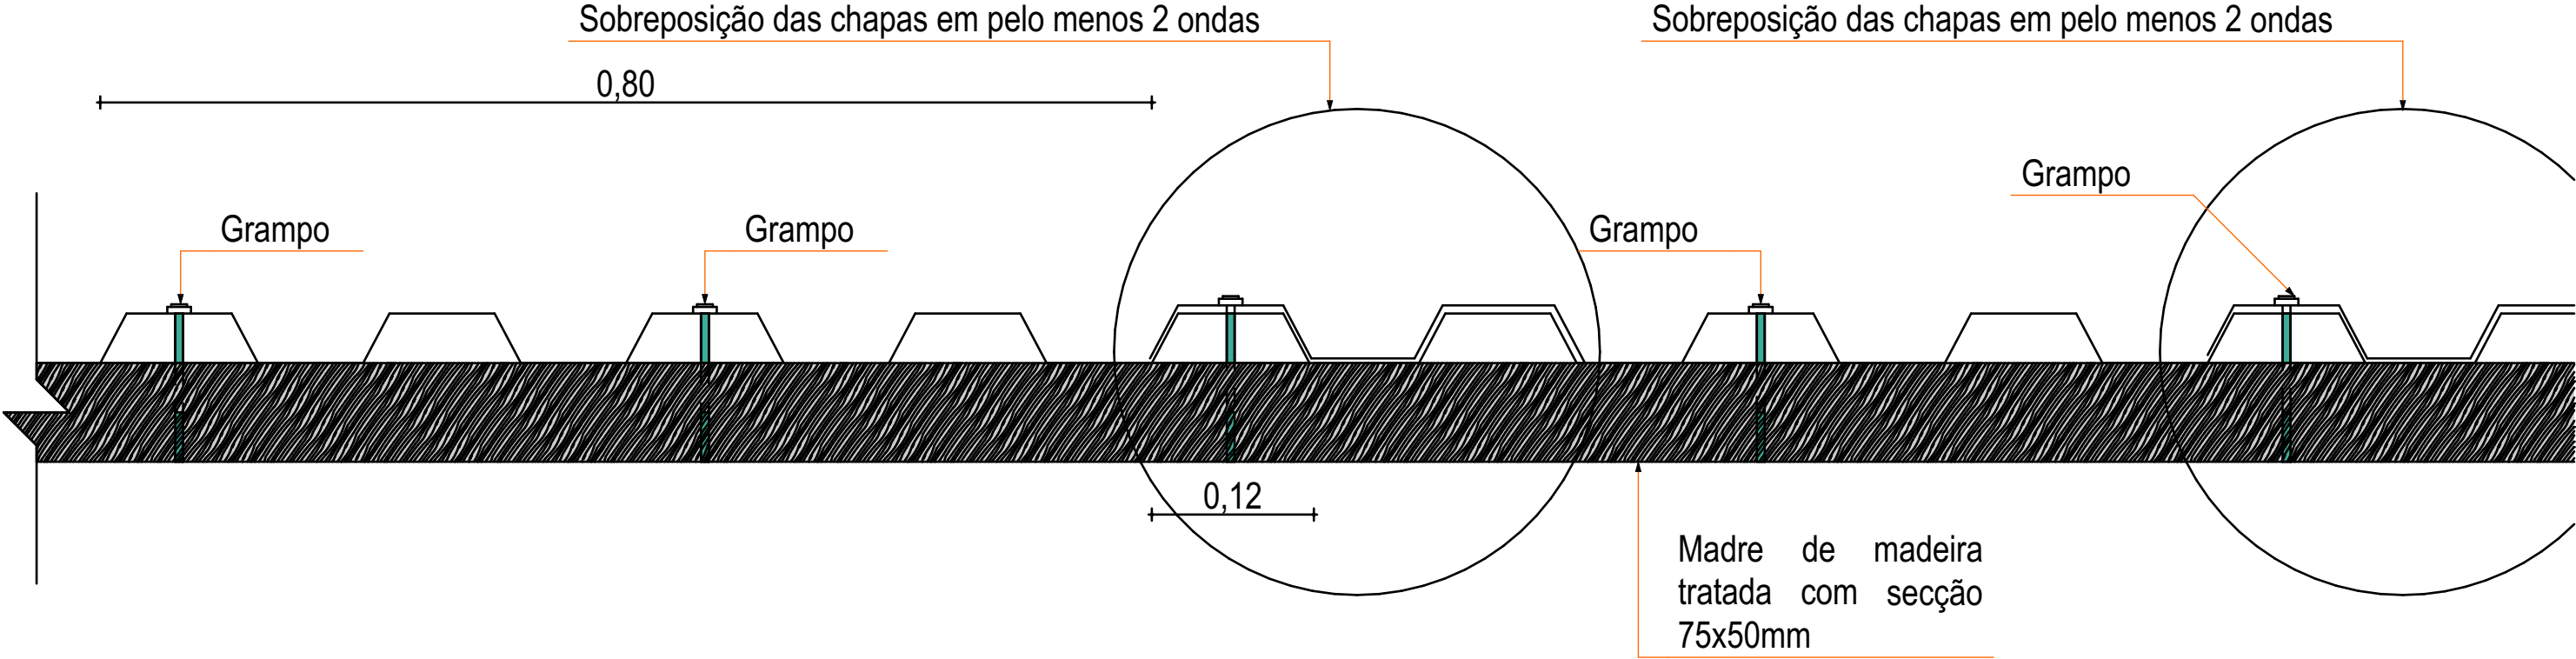

PORMENORES DE FIXAÇÃO DE CHAPAS IBR COM GRAMPOS CHAPAS DE FIXAÇÃO Esc. 1:5

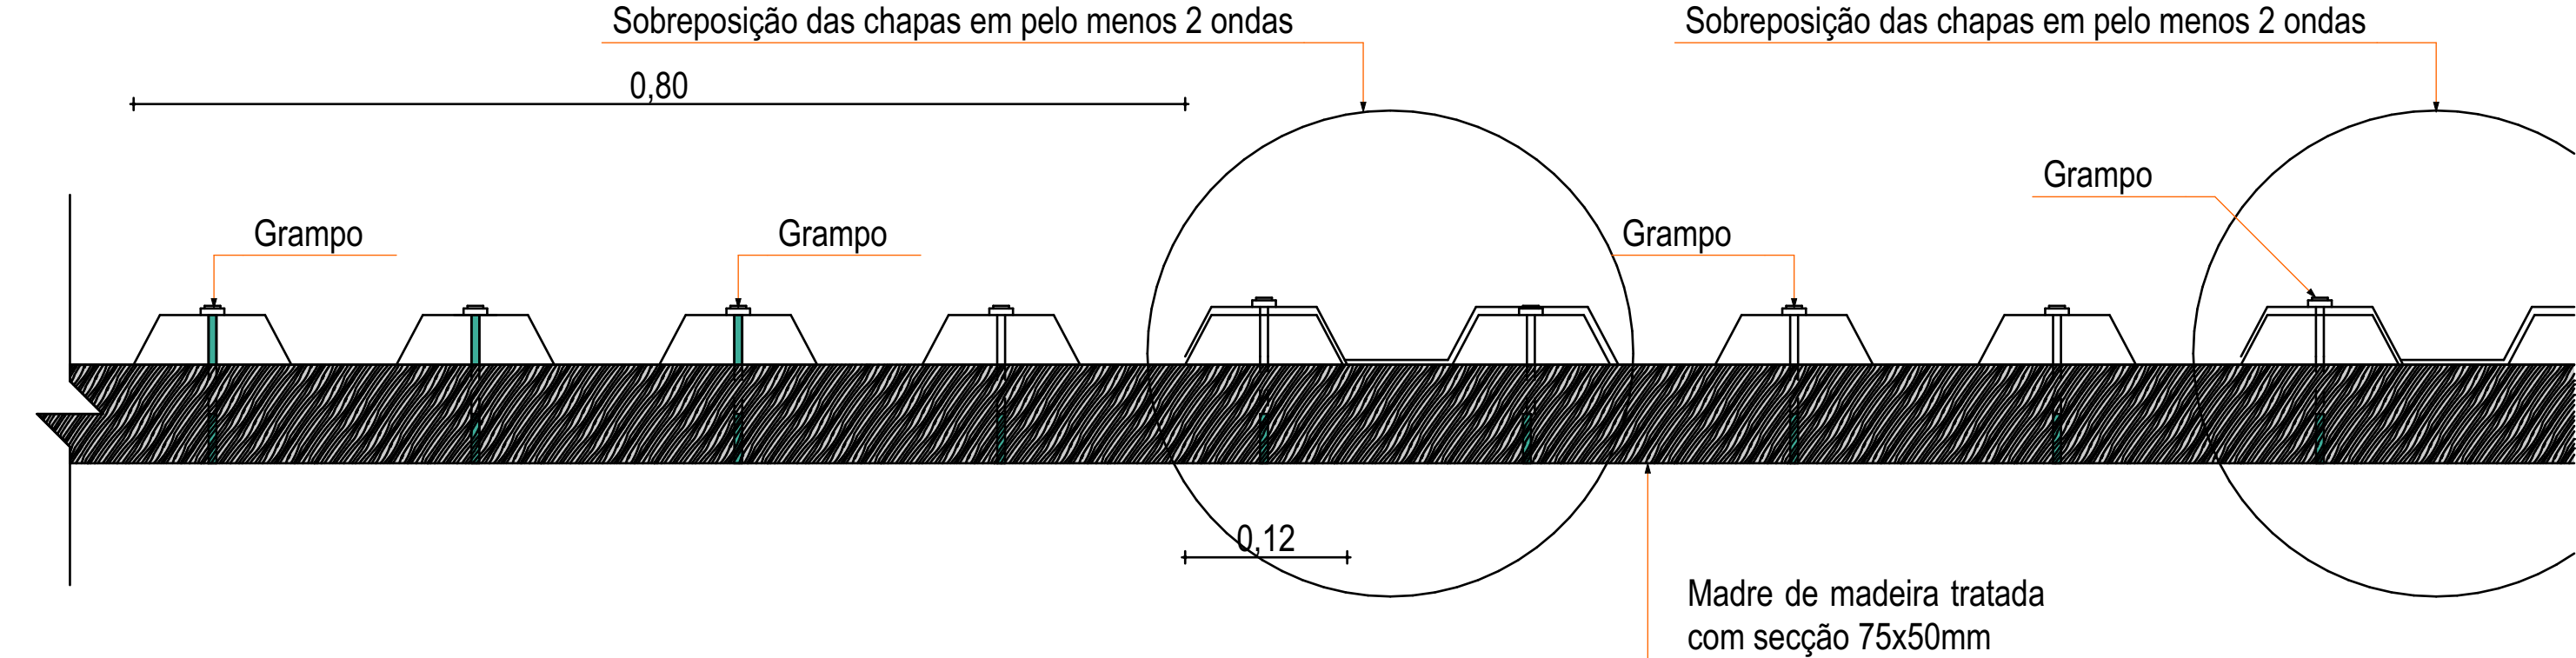


PORMENORES DE FIXAÇÃO DE CHAPAS IBR COM GRAMPOS CHAPAS DE FIXAÇÃO Esc. 1:5

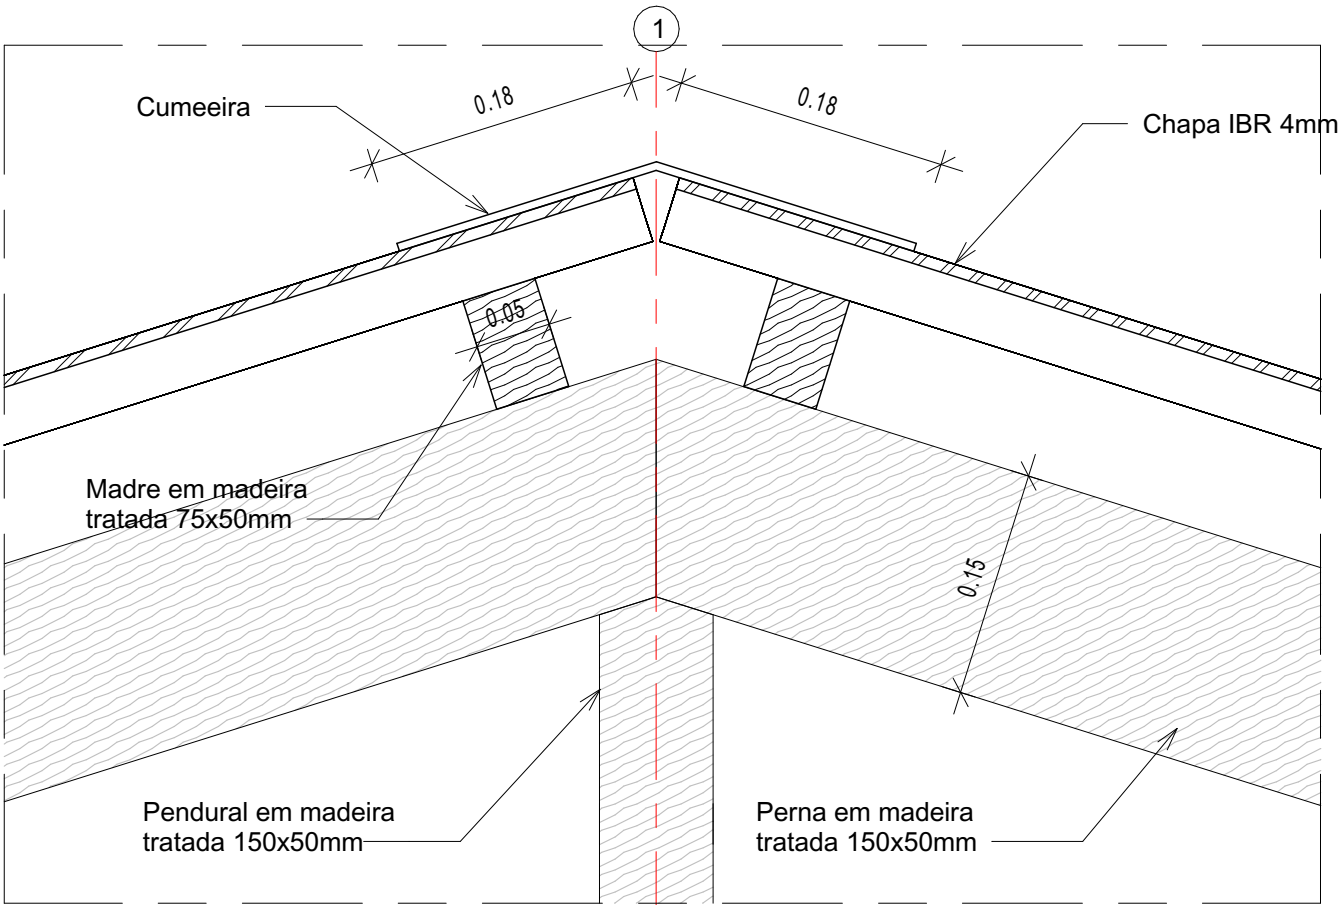


Detalhe da cumeeira - corte

1 : 5



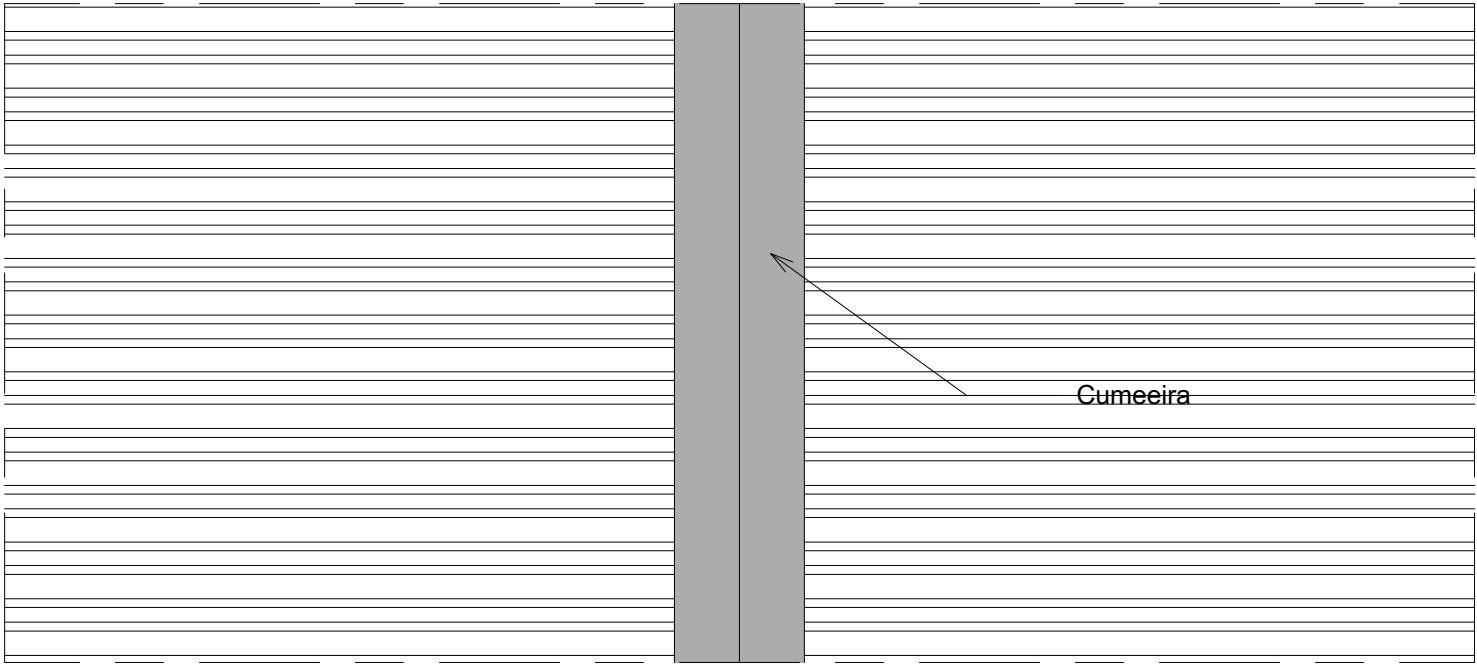


Detalhe da cumeeira - Planta



1 : 20




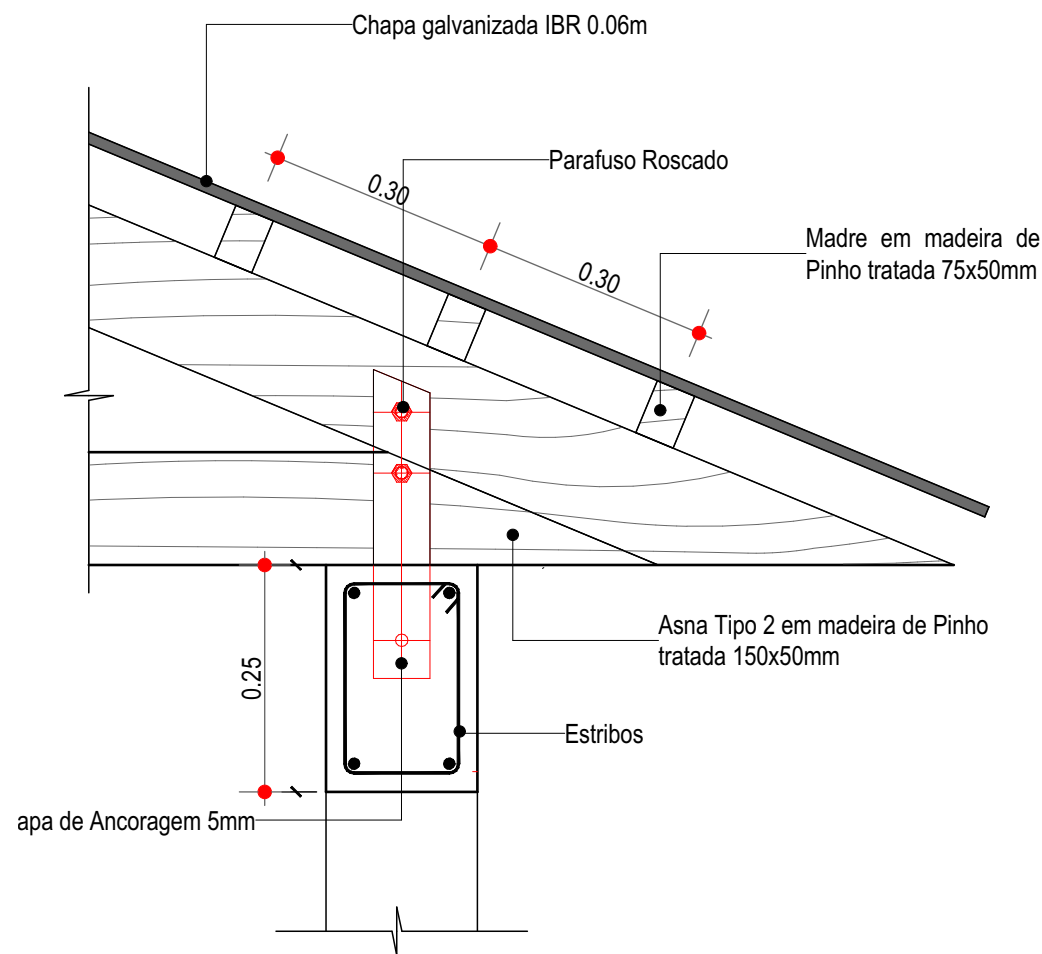



Chapa de Ancoragem Asna-Viga

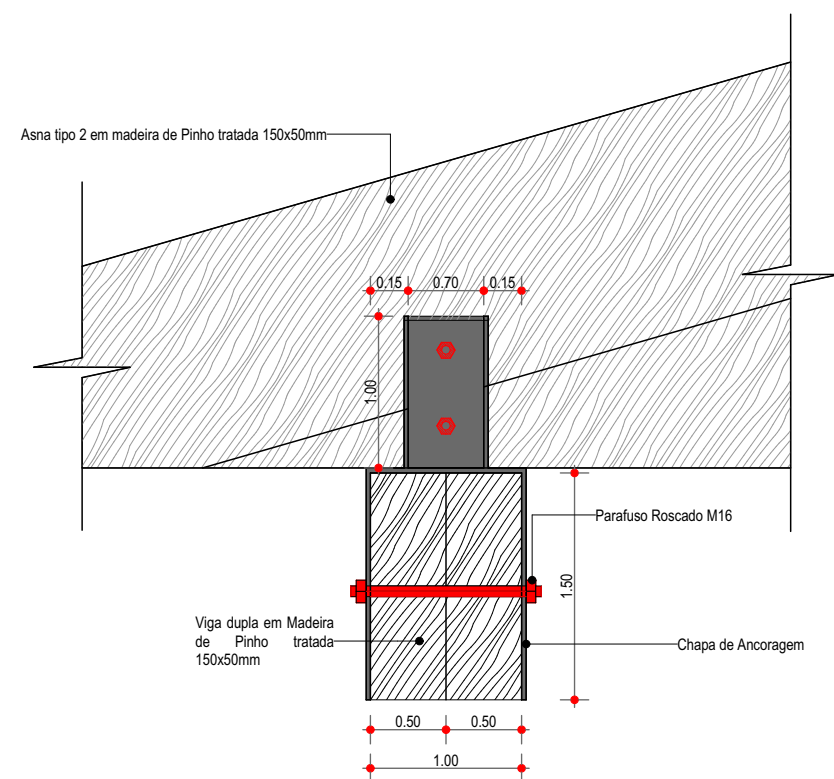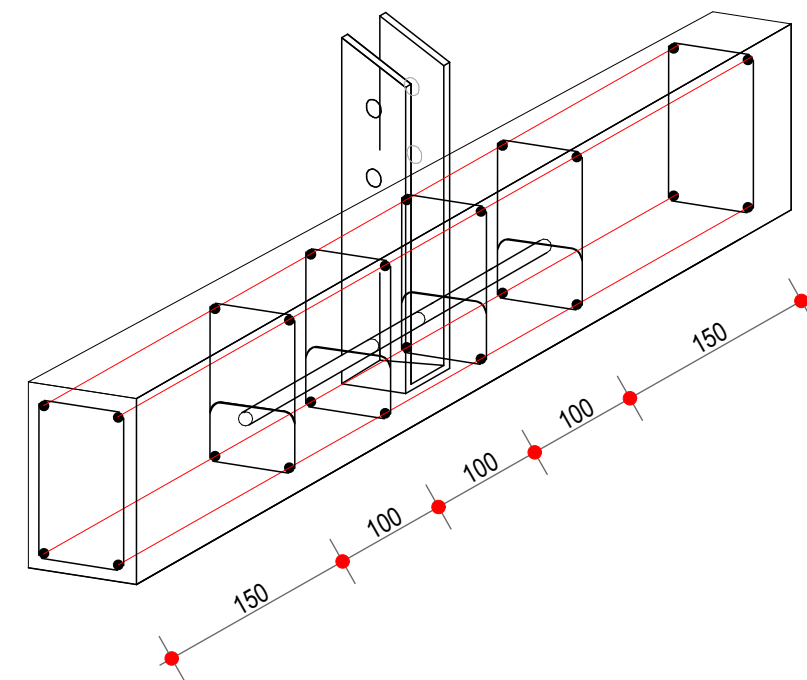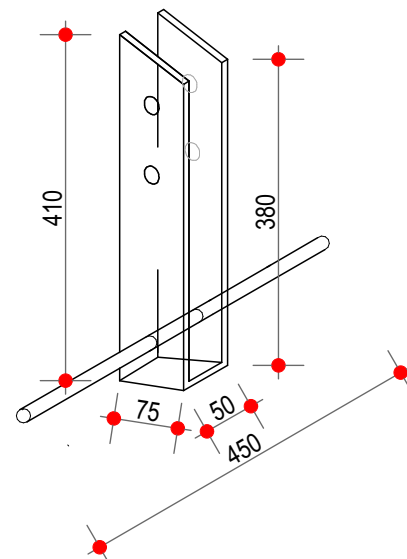


Chapa de Ancoragem para Viga Dupla

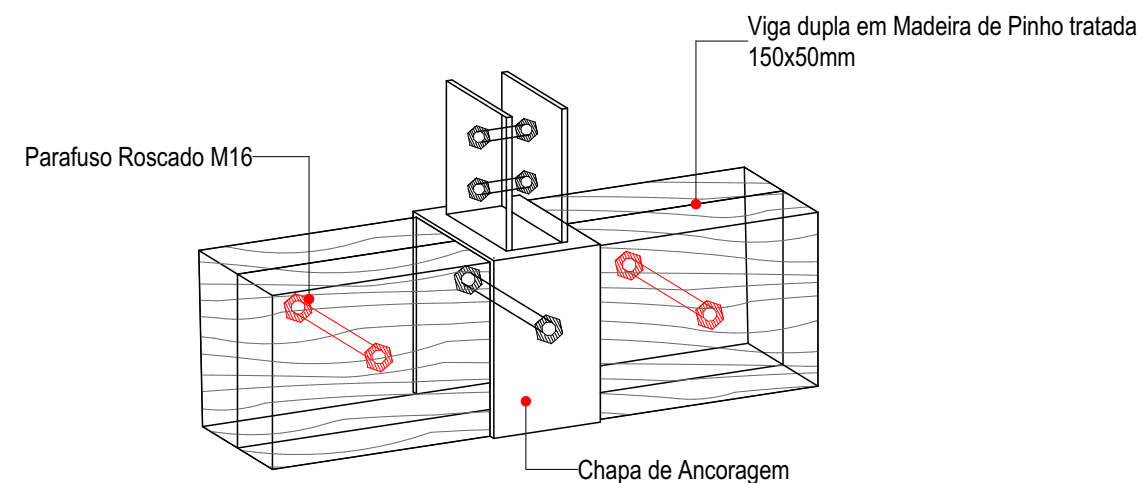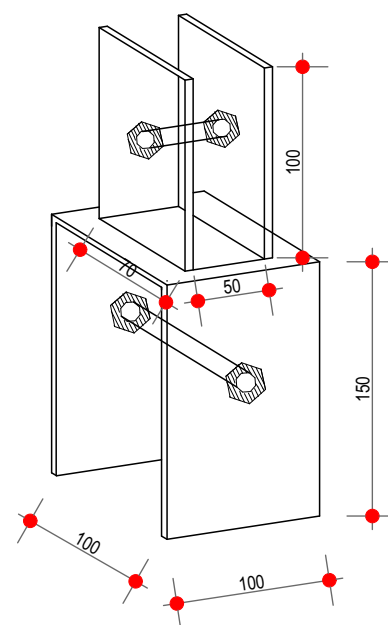

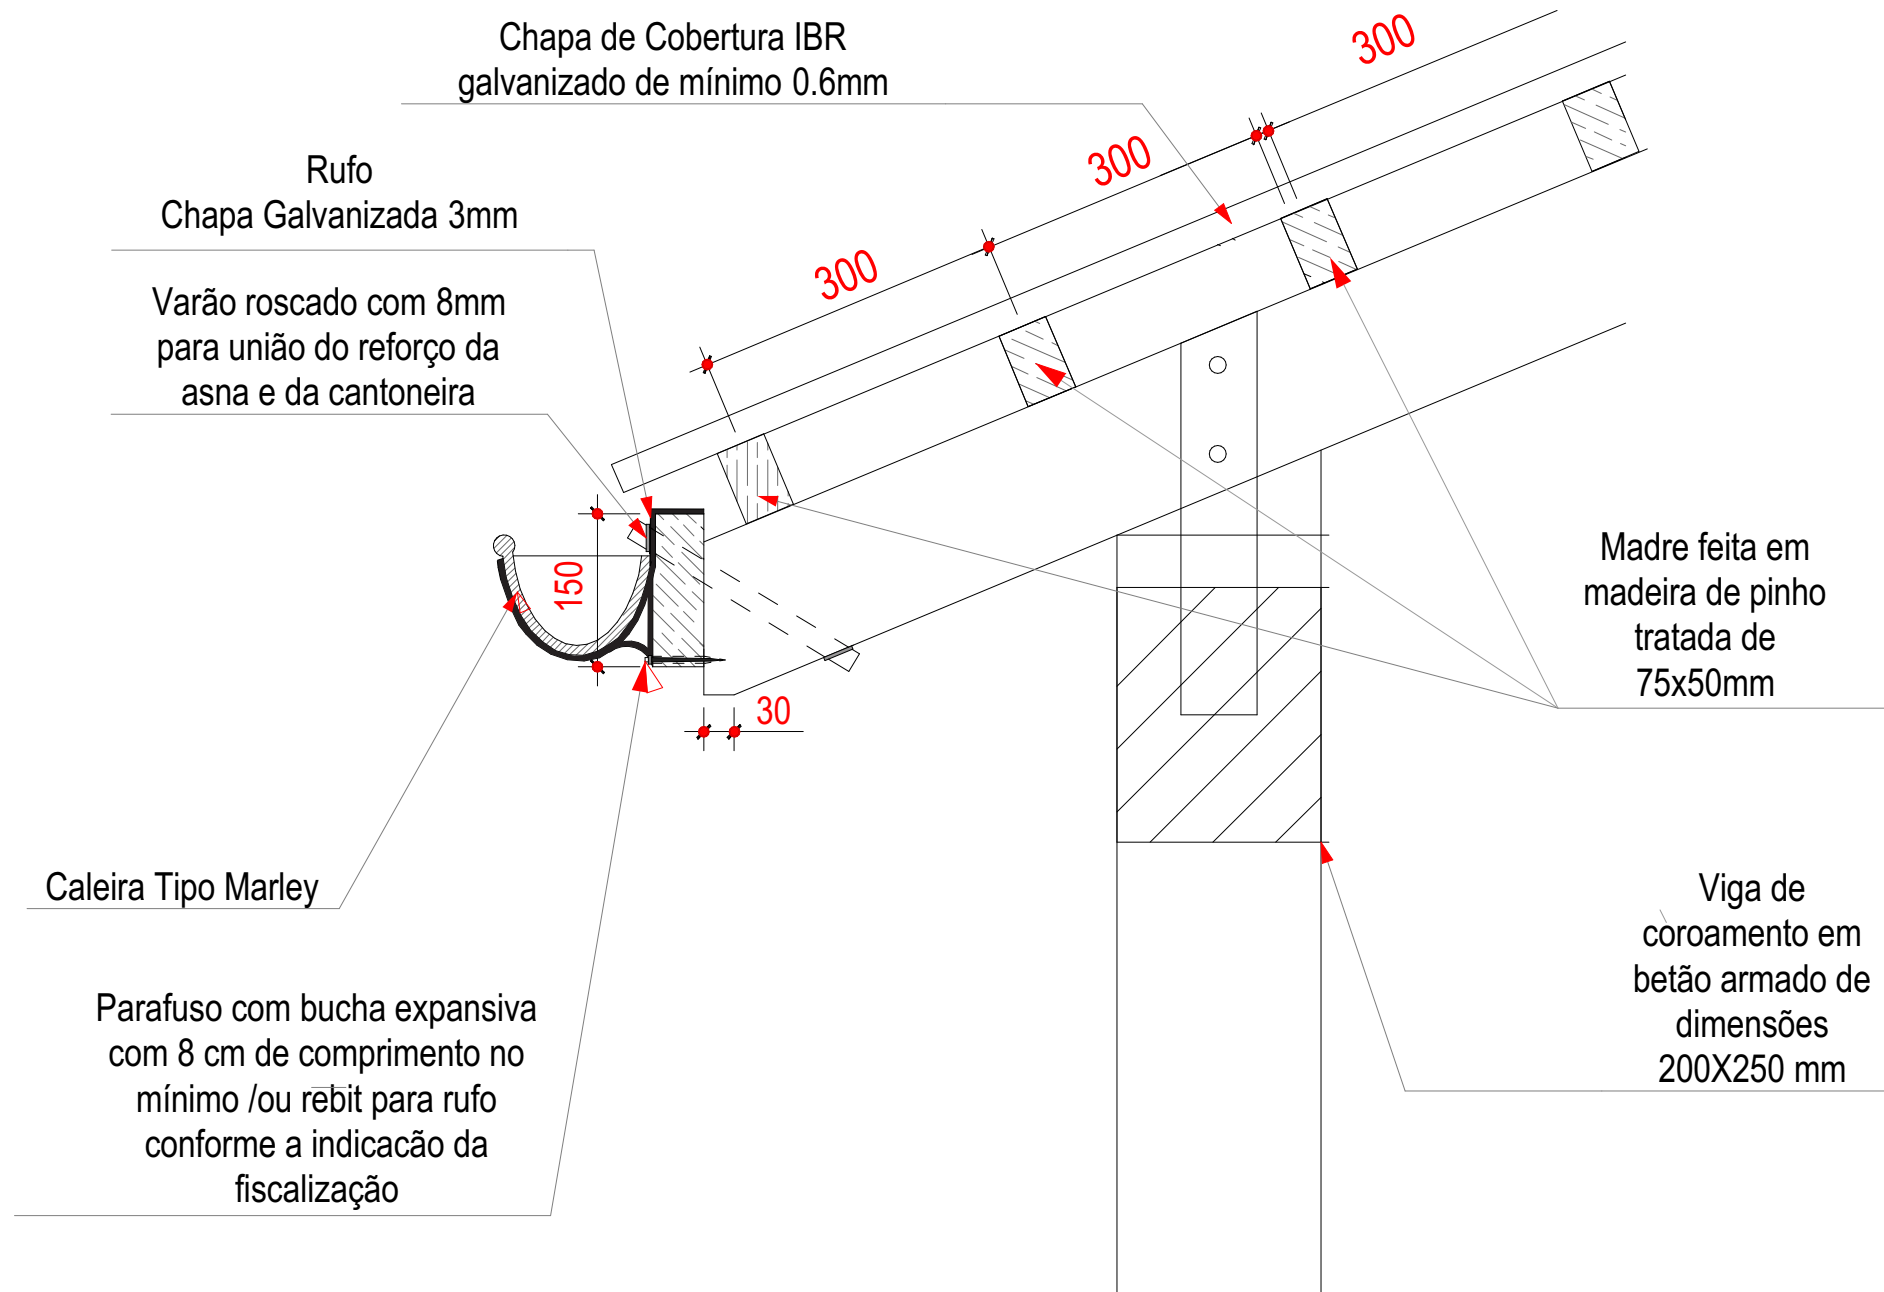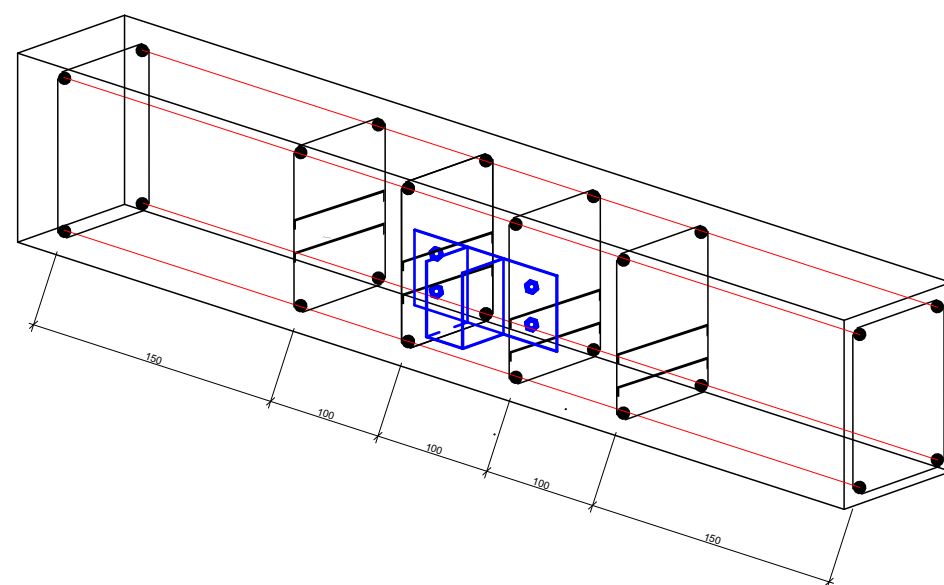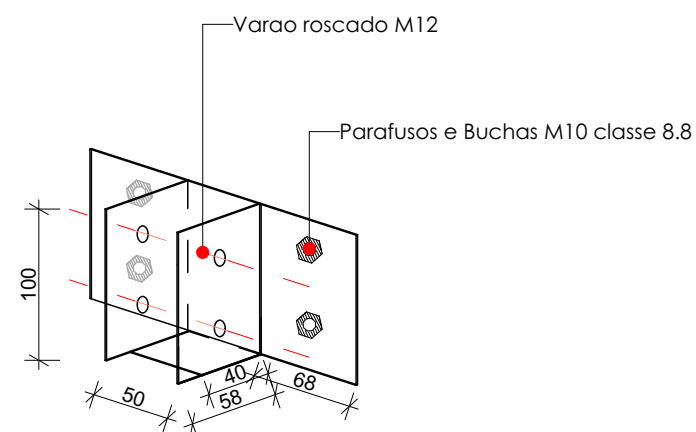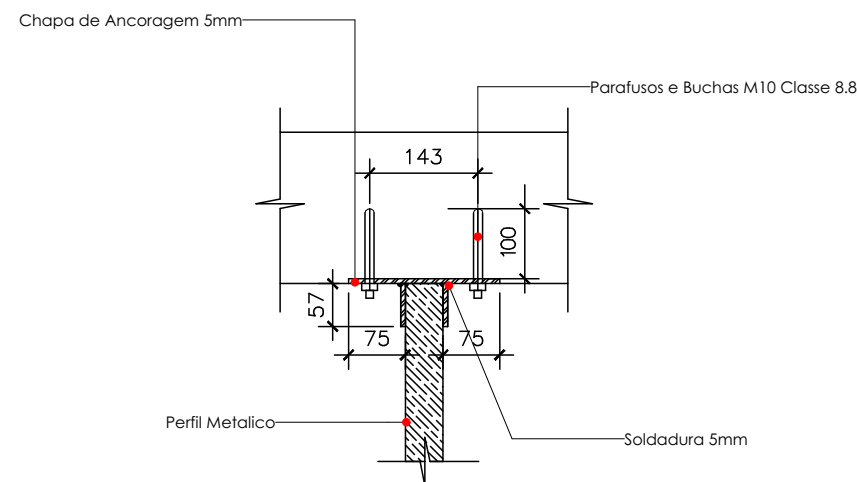


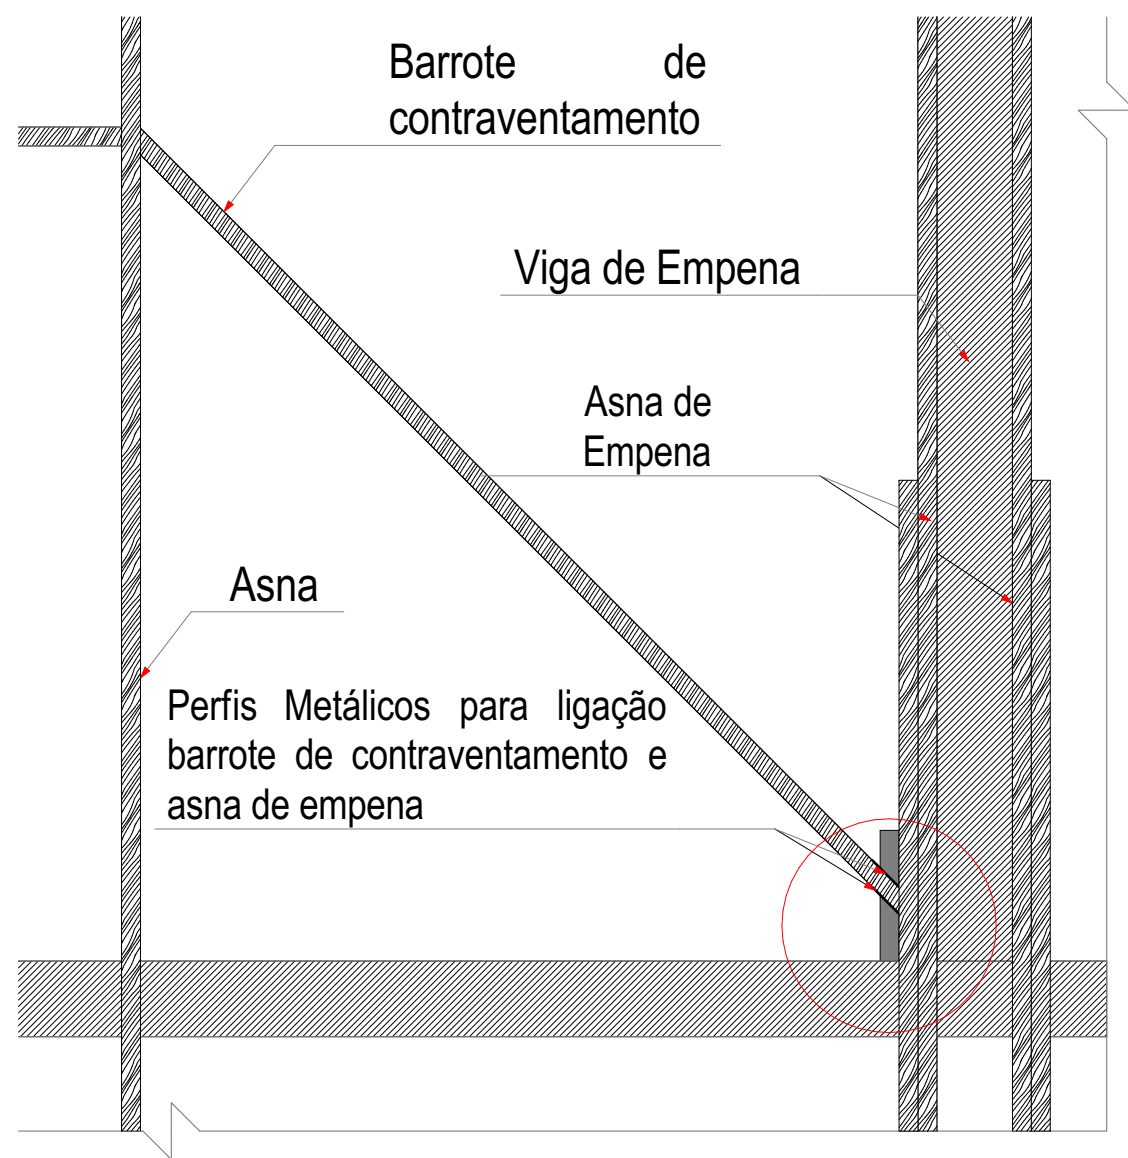



PORMENORIZAÇÃO DA LIGAÇÃO DE CONTRAVENTAMENTO Esc. 1:20

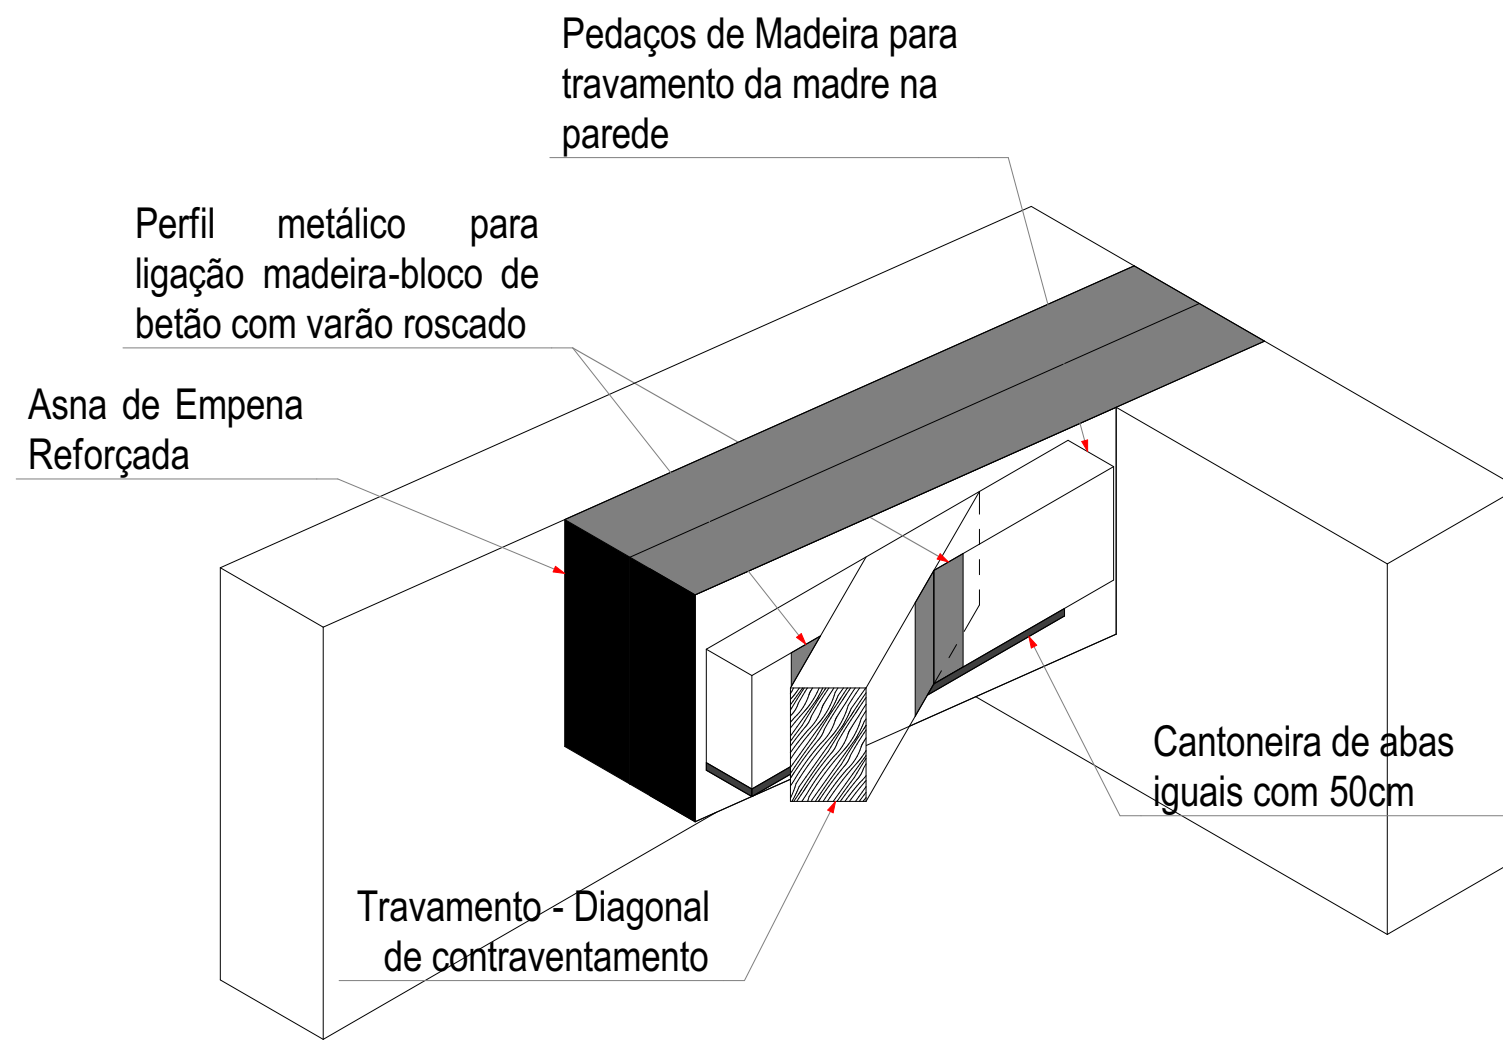


PORMENORIZAÇÃO DA LIGAÇÃO DE CONTRAVENTAMENTO Esc. 1:5

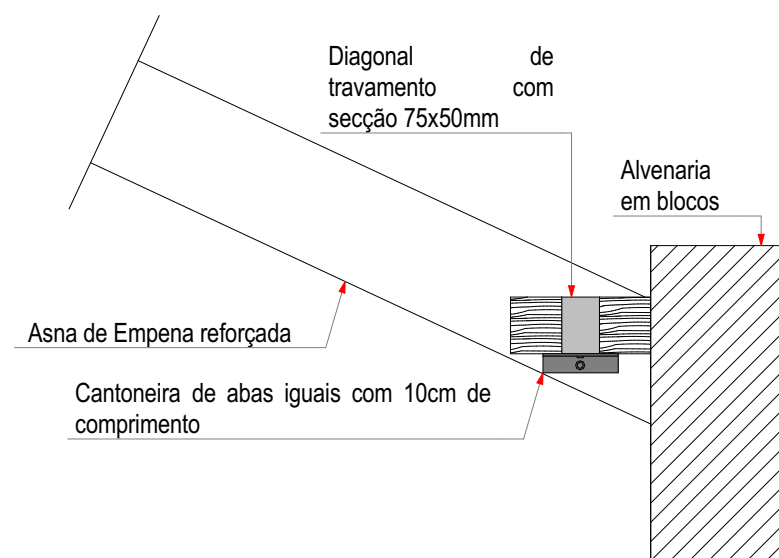

PORMENOR DE LIGAÇÃO Esc. 1:10

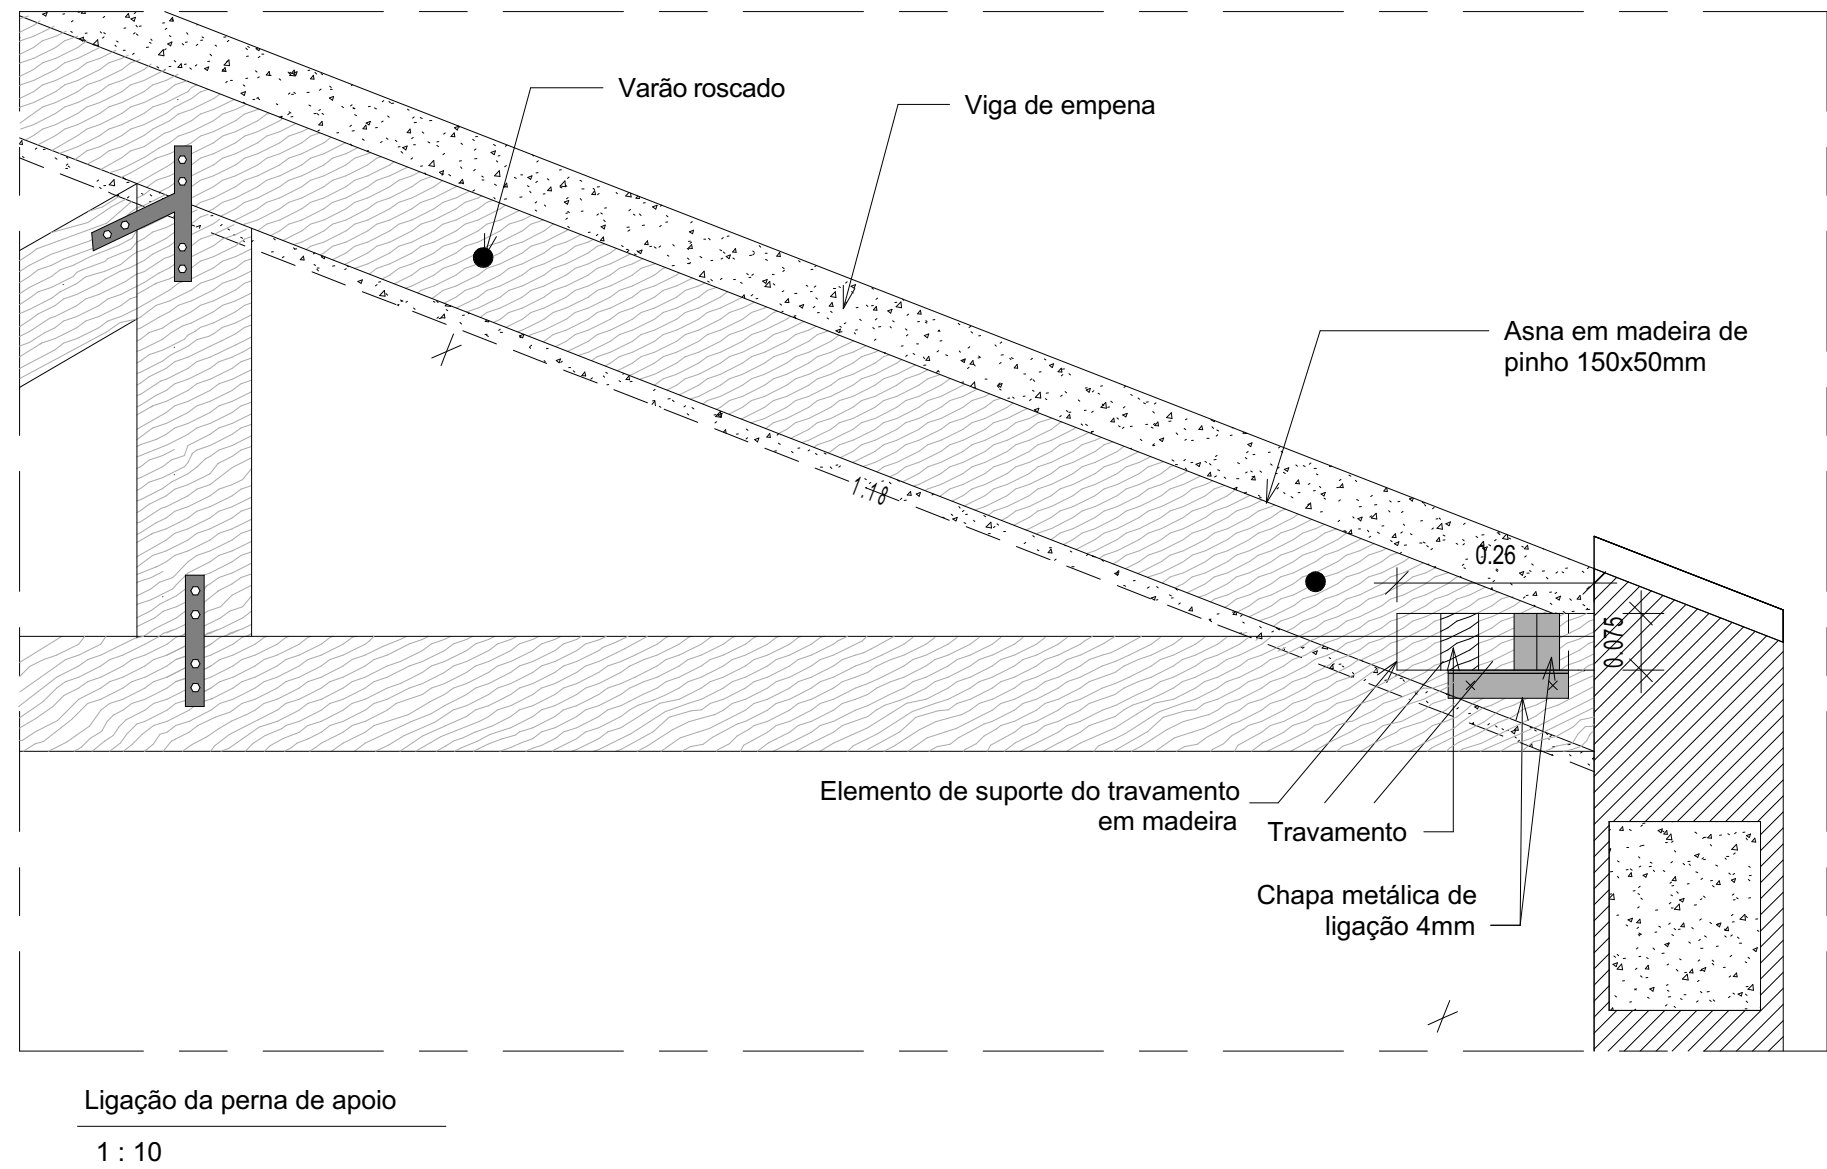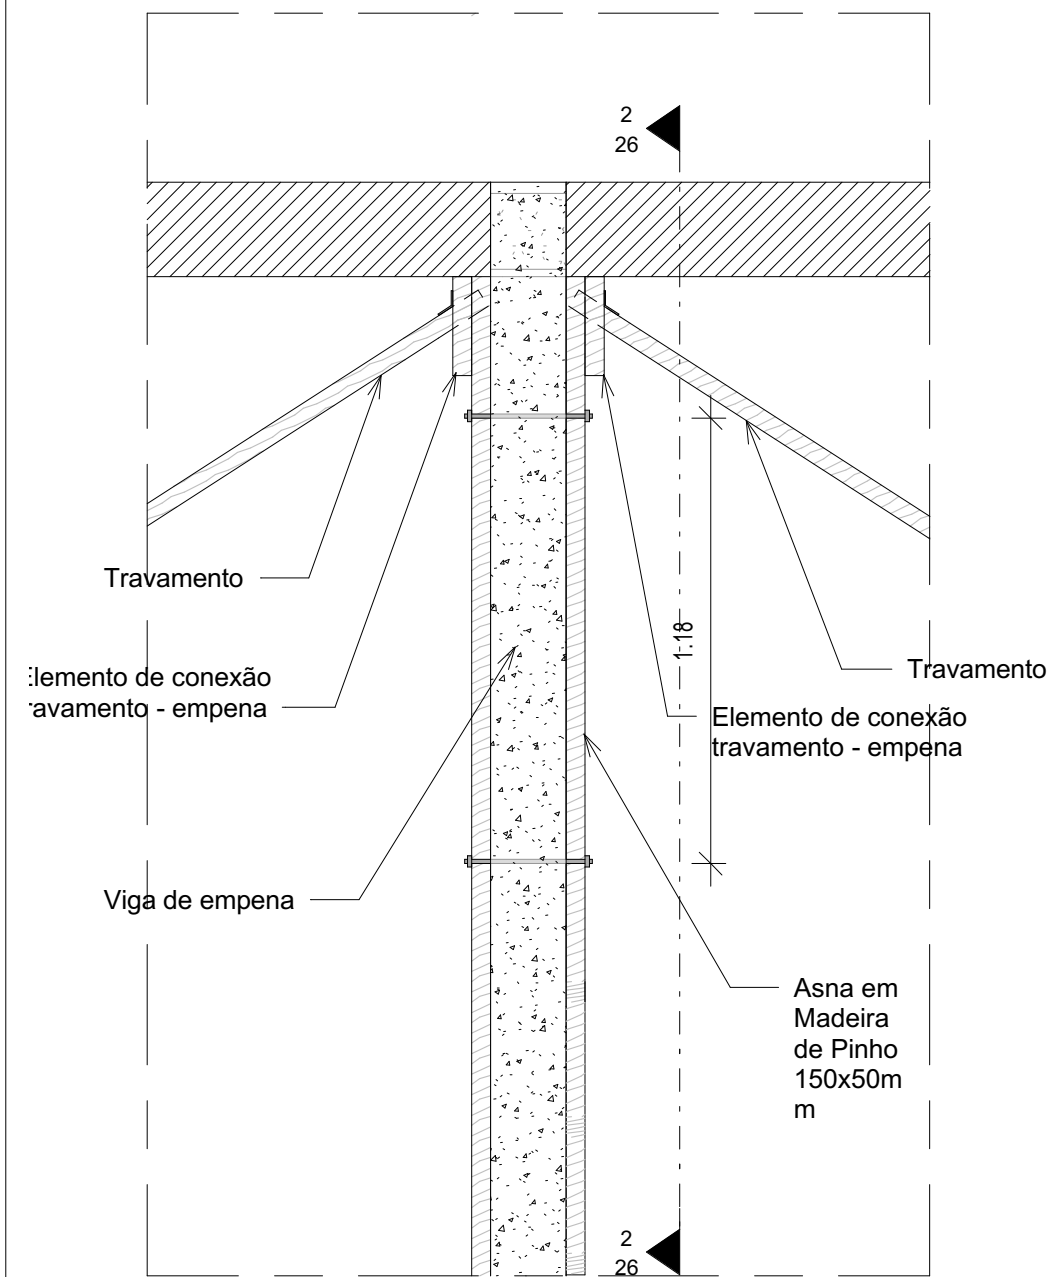

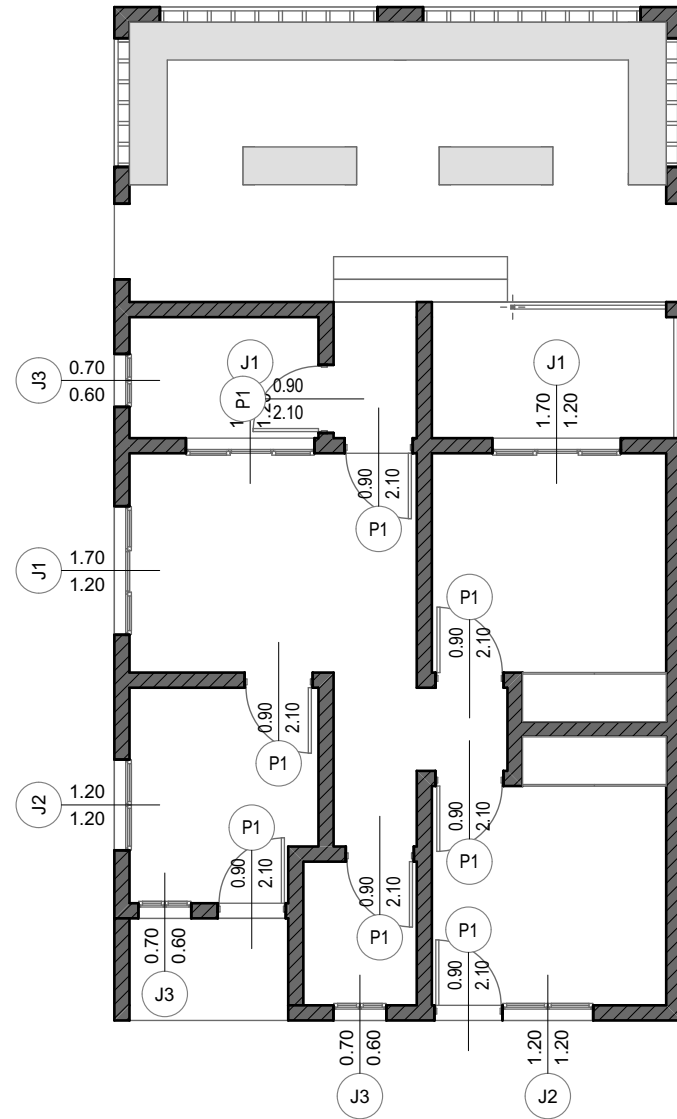

PROJECTO:
Reabilitação do Centro de Saúde
de Manga-Loforte

DONO DA OBRA:
Direcção Provincial da Saúde

LOCALIZAÇÃO:
Bairro:
Talhão:
Parcela:
Cidade: Beira

PROJECTOU:
PROGRAMA DAS NAÇÕES
UNIDAS PARA
DESENVOLVIMENTO







MOZAMBIQUE
RECOVERY FACILITY

DESENHOU:
Arq. Kelvin Coelho
VERIFICOU:
Eng. Fernando Mboa
Eng. Shailendra Shahi
DATA:

ESCALA E DESENHO
1:100

Planta de Vãos

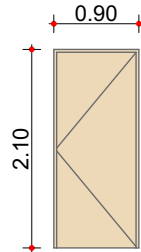REFERÊNCIA	PORTAS
	
DESIGNAÇÃO	P1
QUANTIDADE	08 Unidades
LOCALIZAÇÃO	Todo edificio
TIPO E DIMENSÕES	Portas de madeira chanfuta com Bandeira de uma folha
VIDRO	Sem vidro
REDE MOSQUITEIRA	Sem rede Mosquiteira
DOBRADIÇAS	Em latão maciço de 4" da marca "Tupai" ref. 607, com acabamento niquelado, 3 por cada porta
FECHADURAS	Em latão maciço da marca "YALE" e puxadores, com acabamento niquelado escovado
BATENTES E FECHOS	Em latão maciço da marca "Tupai" ref. 117, com acabamento de latão satinado preto, incluindo acessórios de fixação
ACABAMENTO	Pintura tinta CIN, de esmalte "SINTECIN FOSCO" sobre primário sintético para madeira
GRADEAMENTO	Com grade
NOTAS	

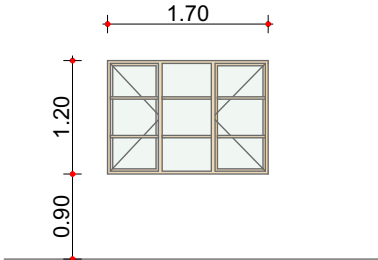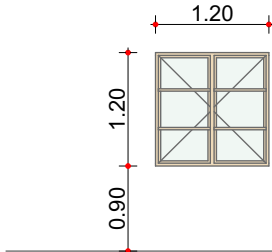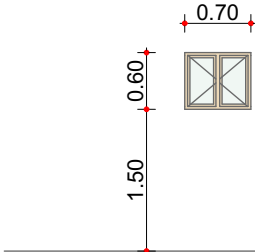REFERÊNCIA	JANELAS		
			
DESIGNAÇÃO	J1	J2	J3
QUANTIDADE	03 Unidades	02 Unidades	03 Unidades
LOCALIZAÇÃO	Gabinete e Farmacia	Gabinete e Cozinha	Cozinha, WC e Gabinete
TIPO E DIMENSÕES	Janelas de Abrir em madeira chanfuta com tres folhas, uma fixa	Janelas de Abrir em madeira chanfuta com duas folhas	Janelas Fixa de duas folhas
VIDRO	Vidro liso, transparente de 4mm de espessura	Vidro liso, transparente de 4mm de espessura	Vidro liso, transparente de 4mm de espessura
REDE MOSQUITEIRA	Com rede mosquiteira	Com rede mosquiteira	Com rede mosquiteira
DOBRADIÇAS	Em latão maciço de 3" da marca "Tupai" ref. 965, com acabamento niquelado, 3 por cada janela	Em latão maciço de 3" da marca "Tupai" ref. 965, com acabamento niquelado, 3 por cada janela	Em latão maciço de 3" da marca "Tupai" ref. 965, com acabamento niquelado, 3 por cada janela
FECHADURAS	Em latão maciço da marca "TUPAI" ref. B637, com acabamento niquelado escovado	Em latão maciço da marca "TUPAI" ref. B637, com acabamento niquelado escovado	Em latão maciço da marca "TUPAI" ref. B637, com acabamento niquelado escovado
BATENTES E FECHOS			
ACABAMENTO	Pintura tinta CIN, de esmalte "SINTECIN FOSCO" sobre primário sintético para madeira de base solvente	Pintura tinta CIN, de esmalte "SINTECIN FOSCO" sobre primário sintético para madeira de base solvente	Pintura tinta CIN, de esmalte "SINTECIN FOSCO" sobre primário sintético para madeira de base solvente
GRADEAMENTO	Com gradeamento	Com gradeamento	Com gradeamento
NOTAS			