






**LEGENDA**


- 01**- Bloco de 04 Salas de aulas
- 02**- Bloco de 04 Salas de aulas
- 03**- Banheiros Masculino (02) e Feminino (02)
- 04**- Bloco Administrativo e Sala de Aulas
- Limite do Terreno

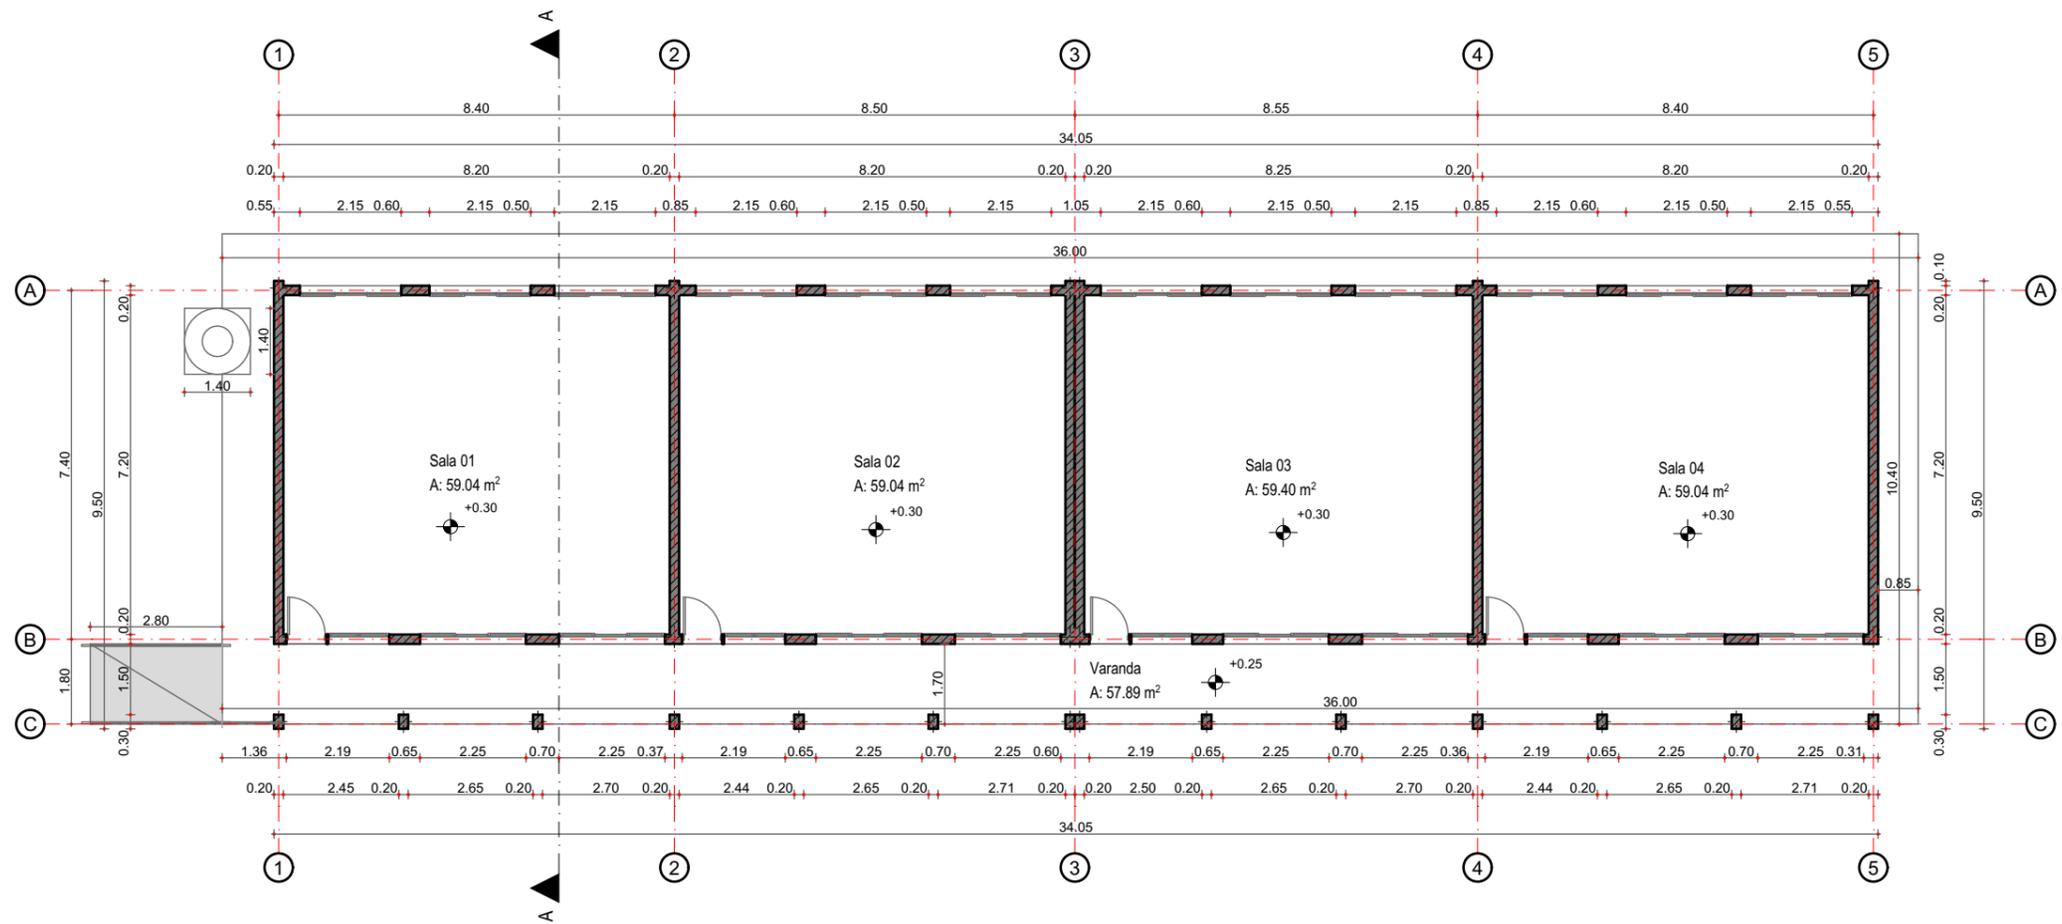




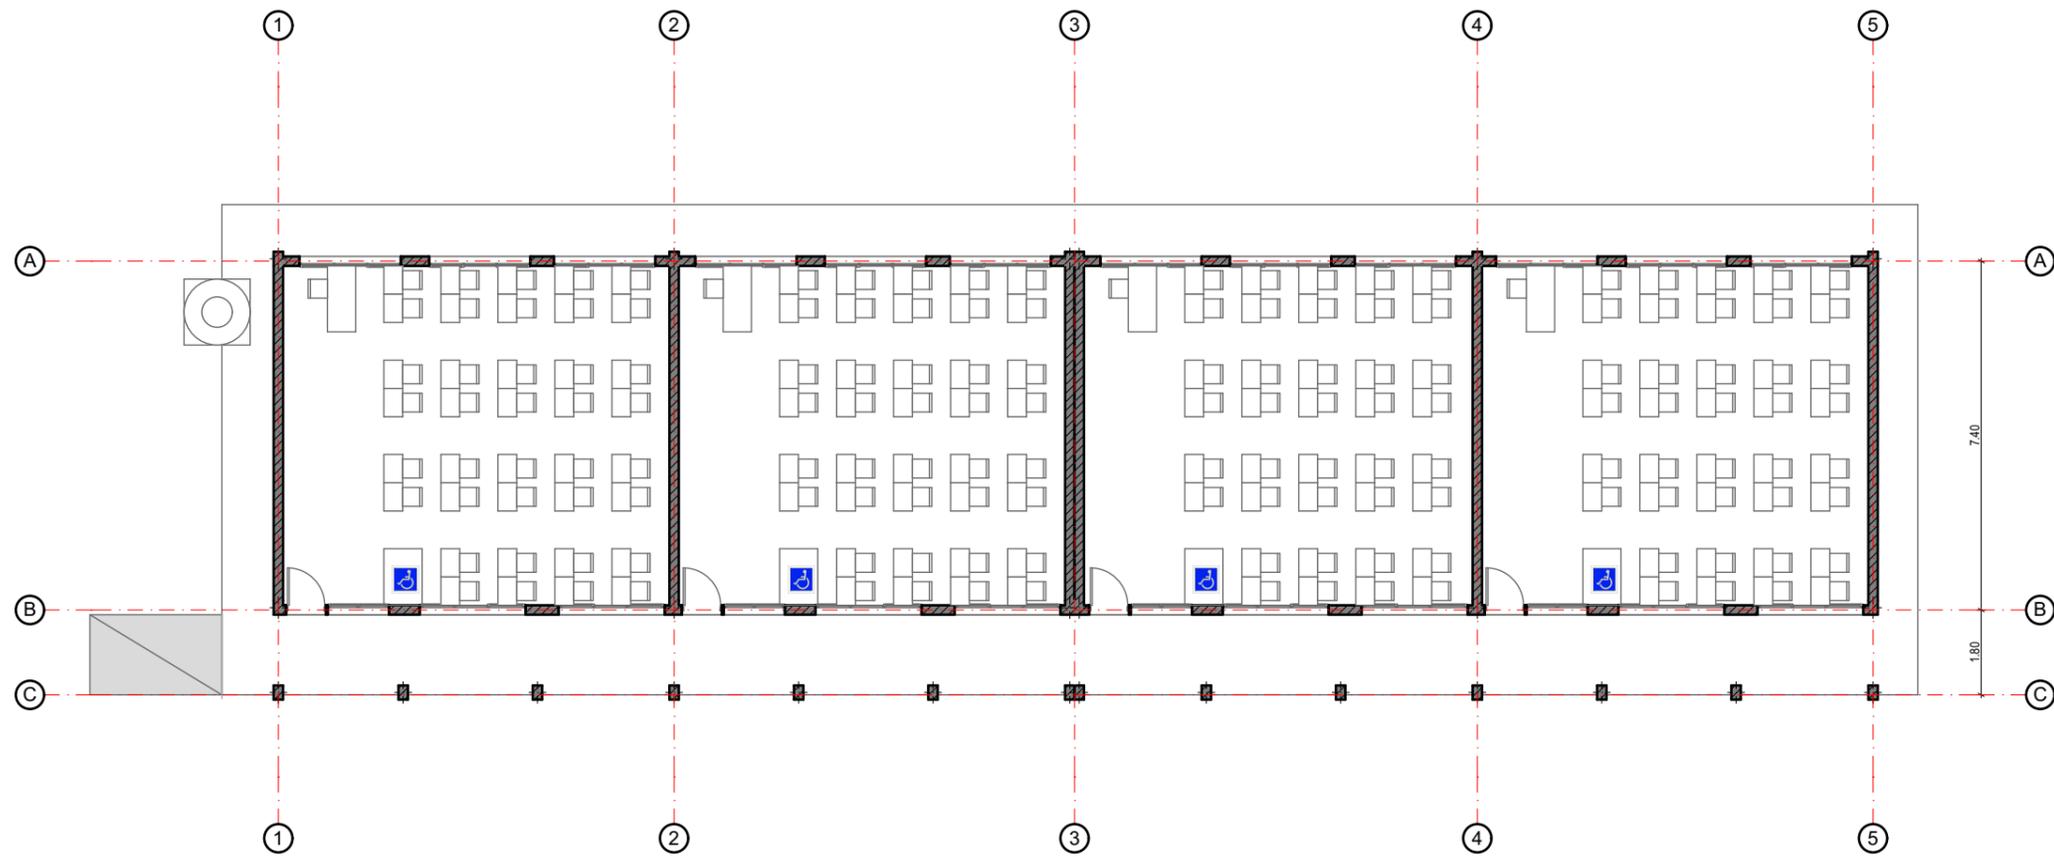


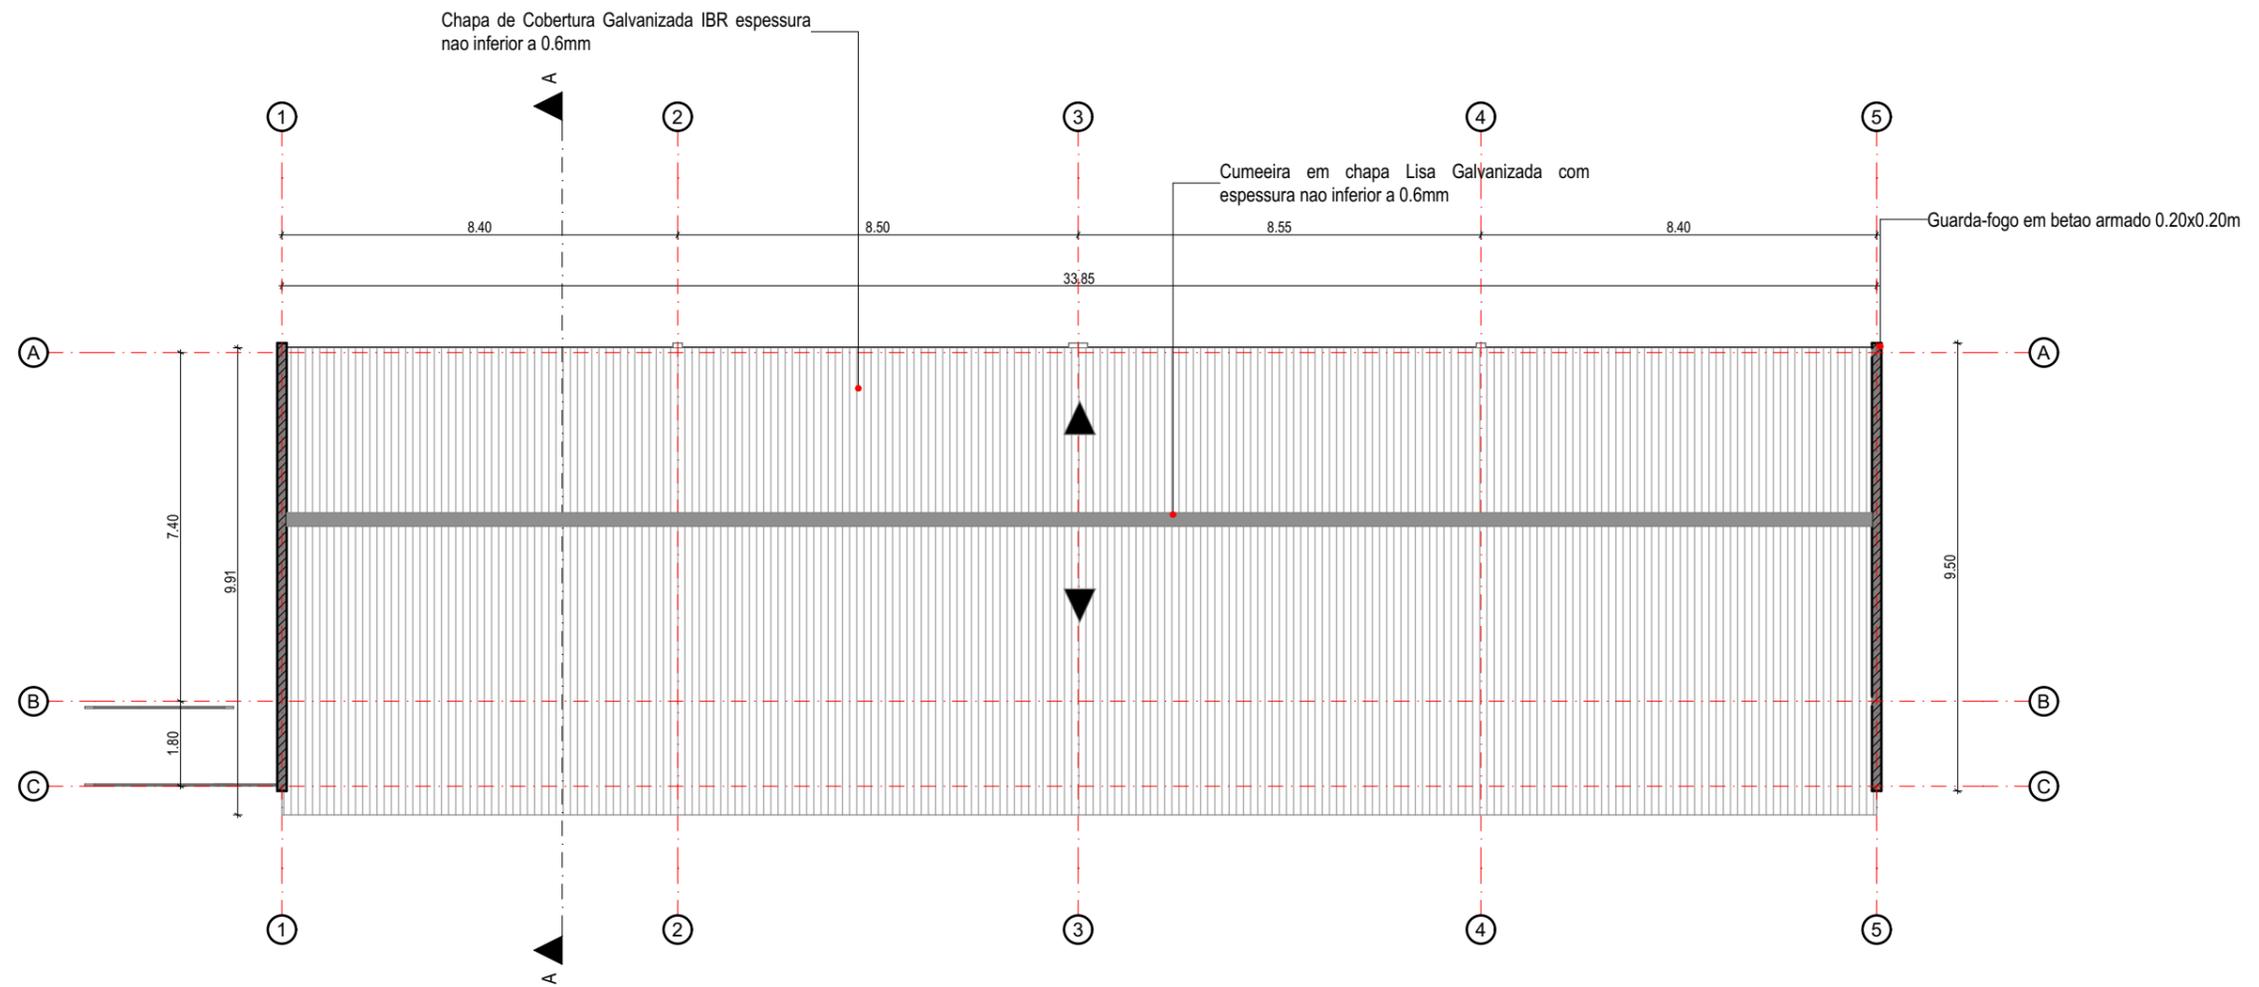

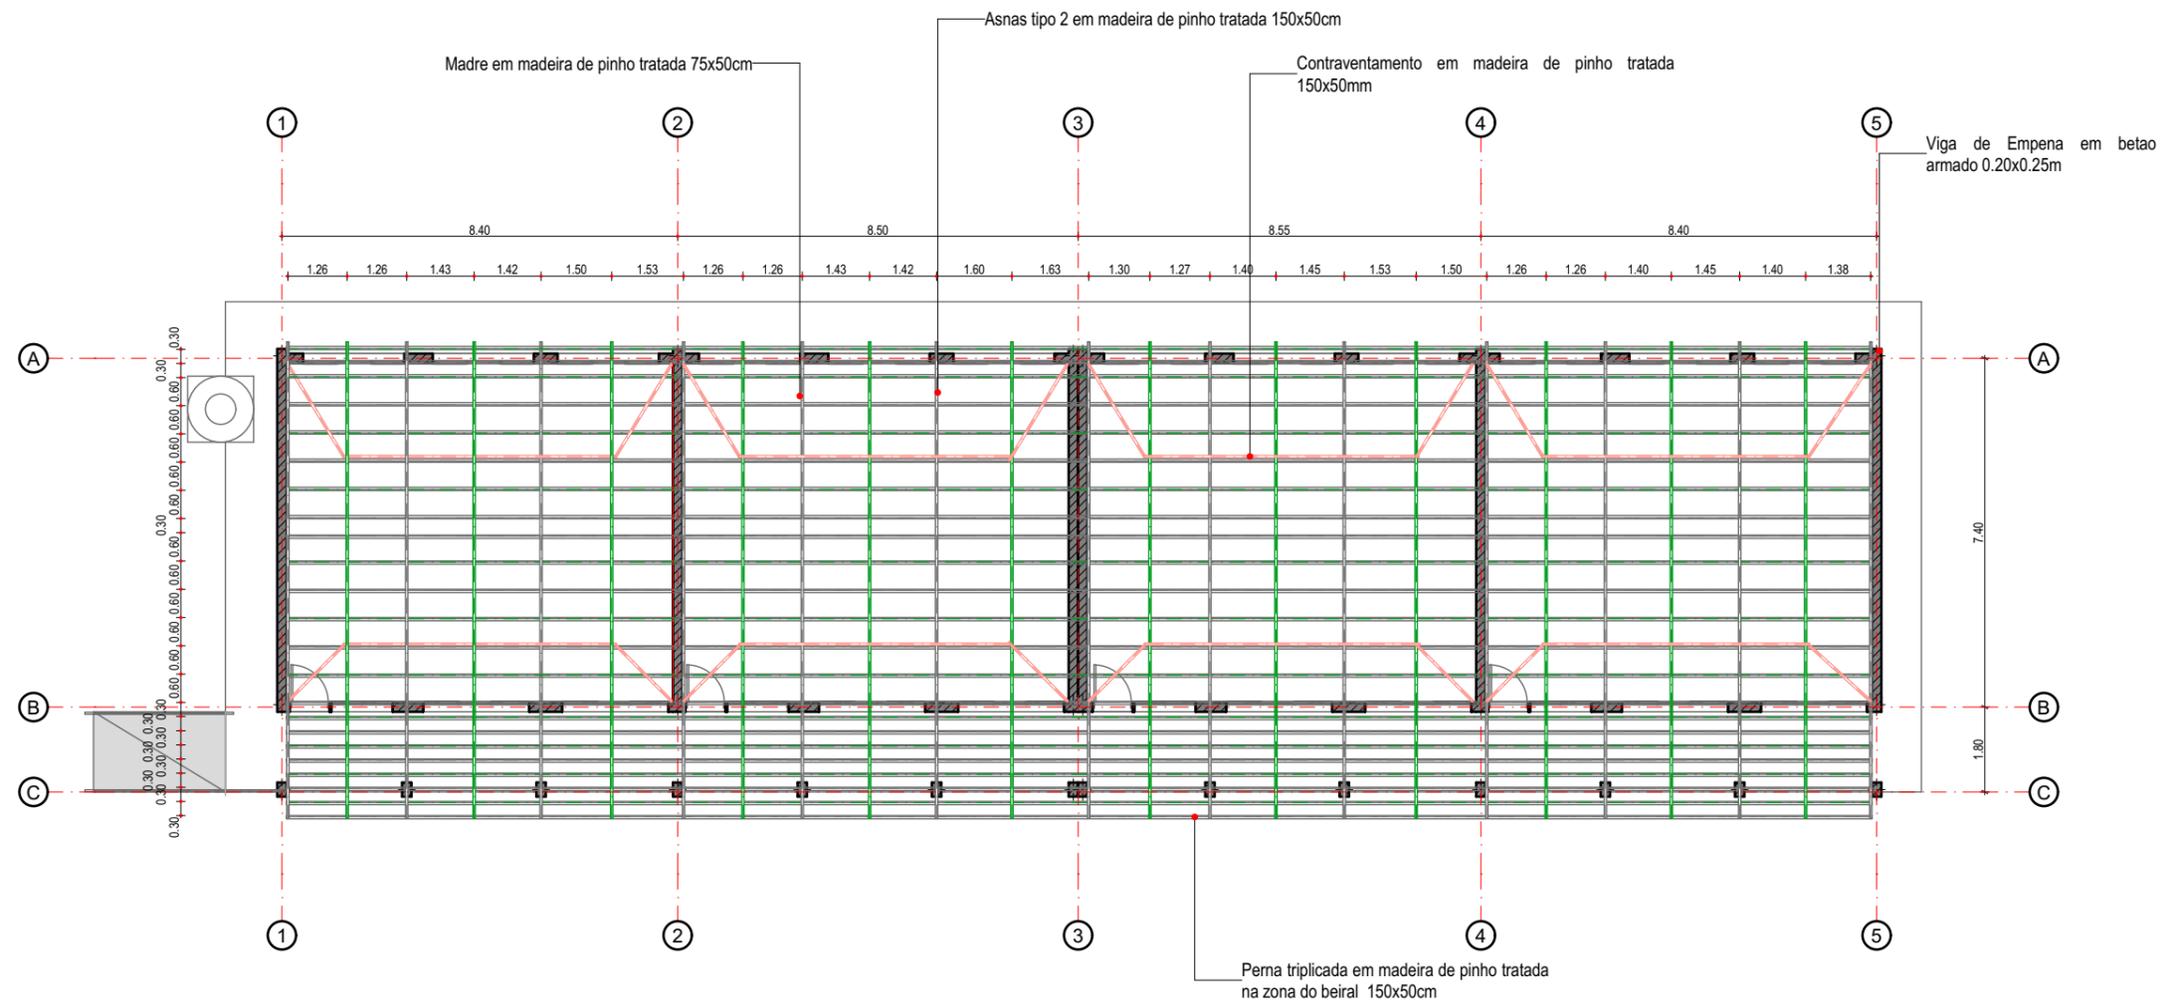


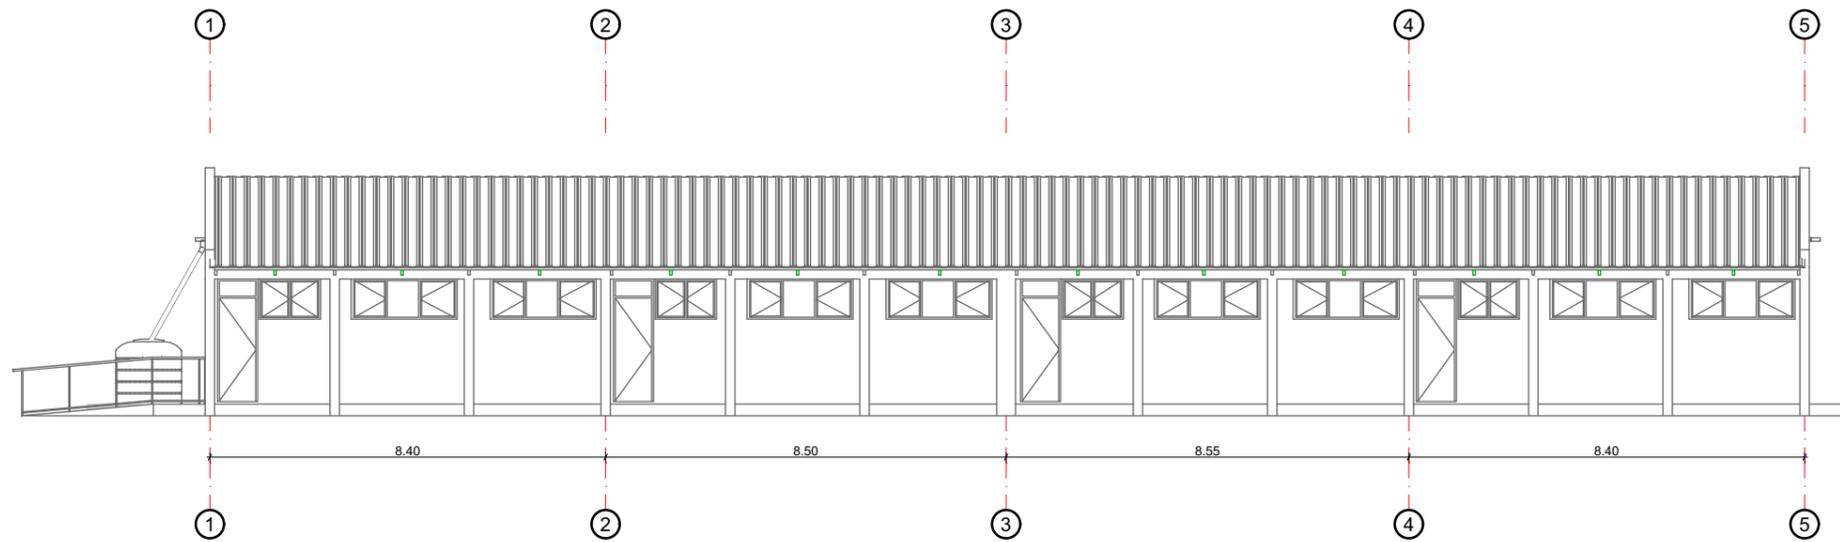


Alcado Frontal

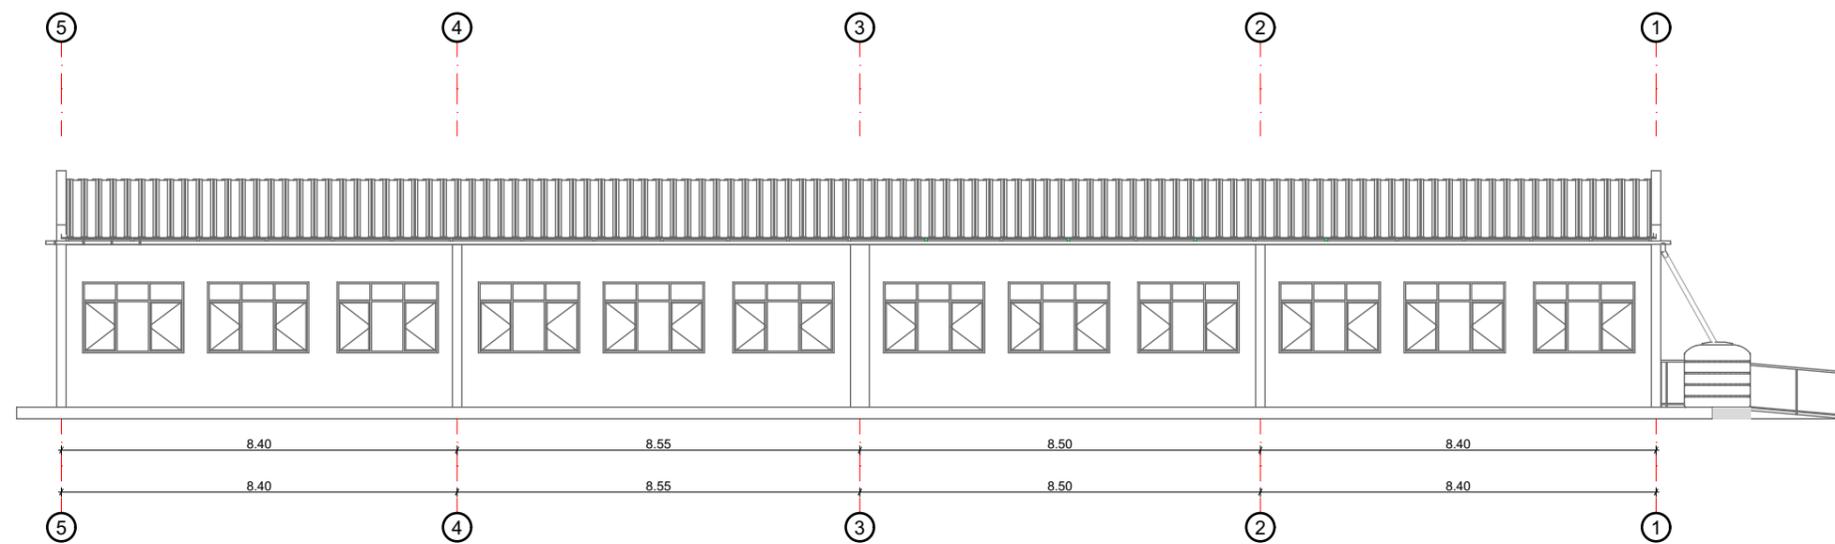

Alcado Posterior


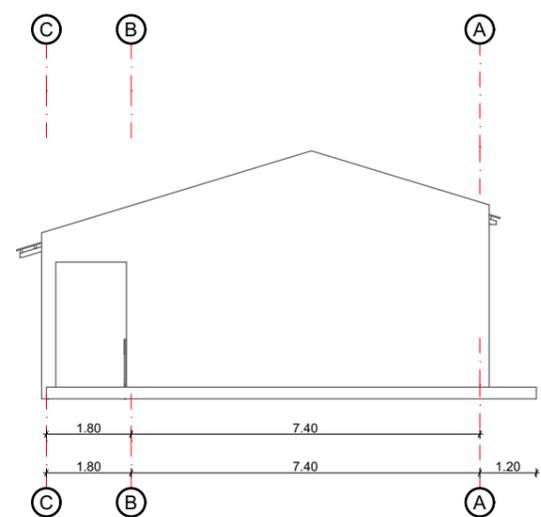


Alcado Lateral Esquerdo


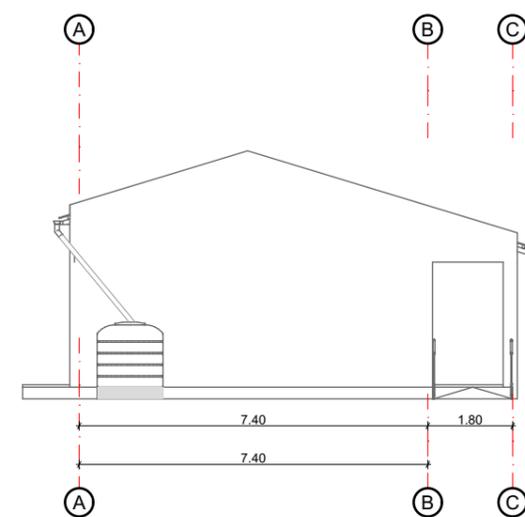


Alcado Lateral Direito




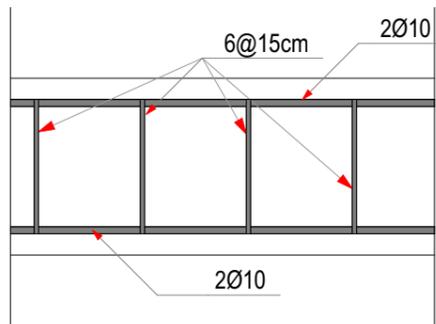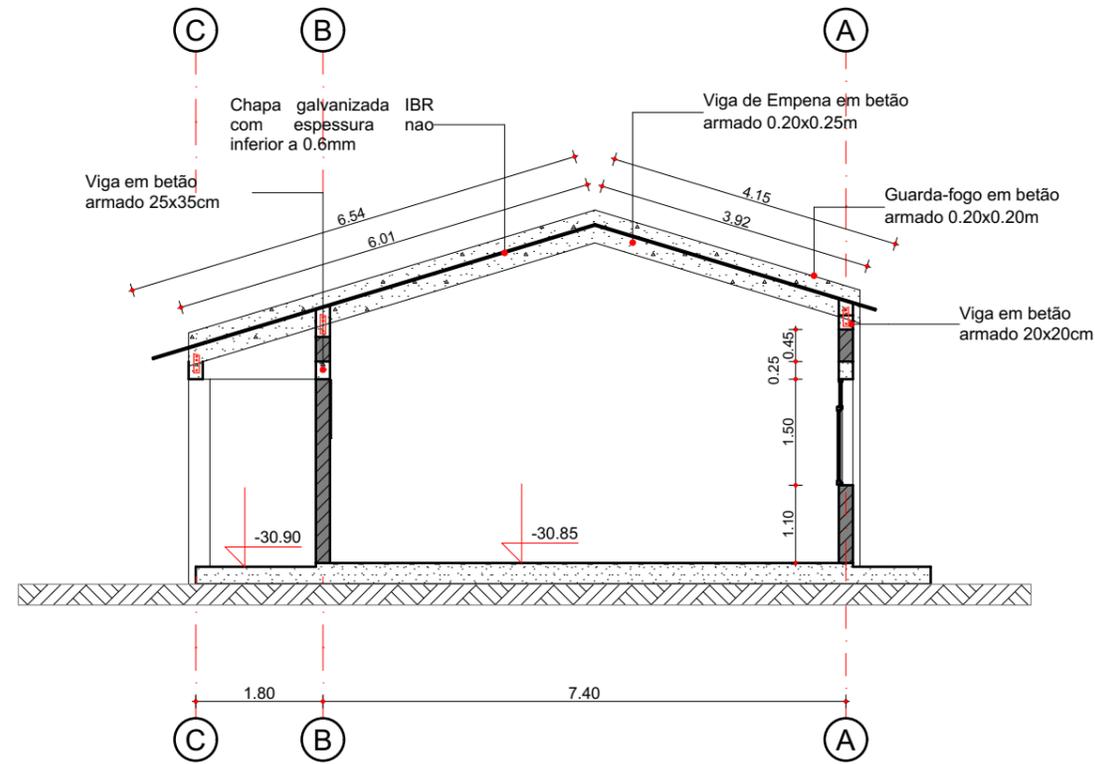



PORMENORIZAÇÃO DA VIGA DE EMPENA

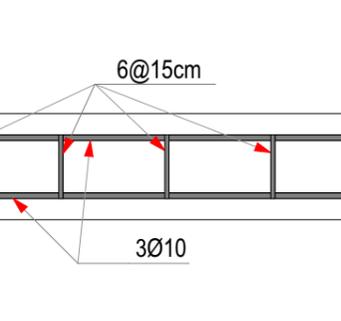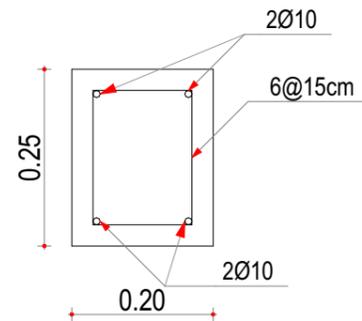

PORMENORIZAÇÃO DO GUARDA-FOGO

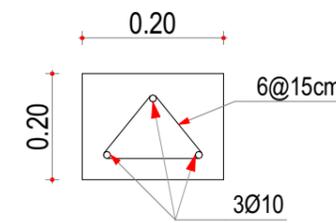

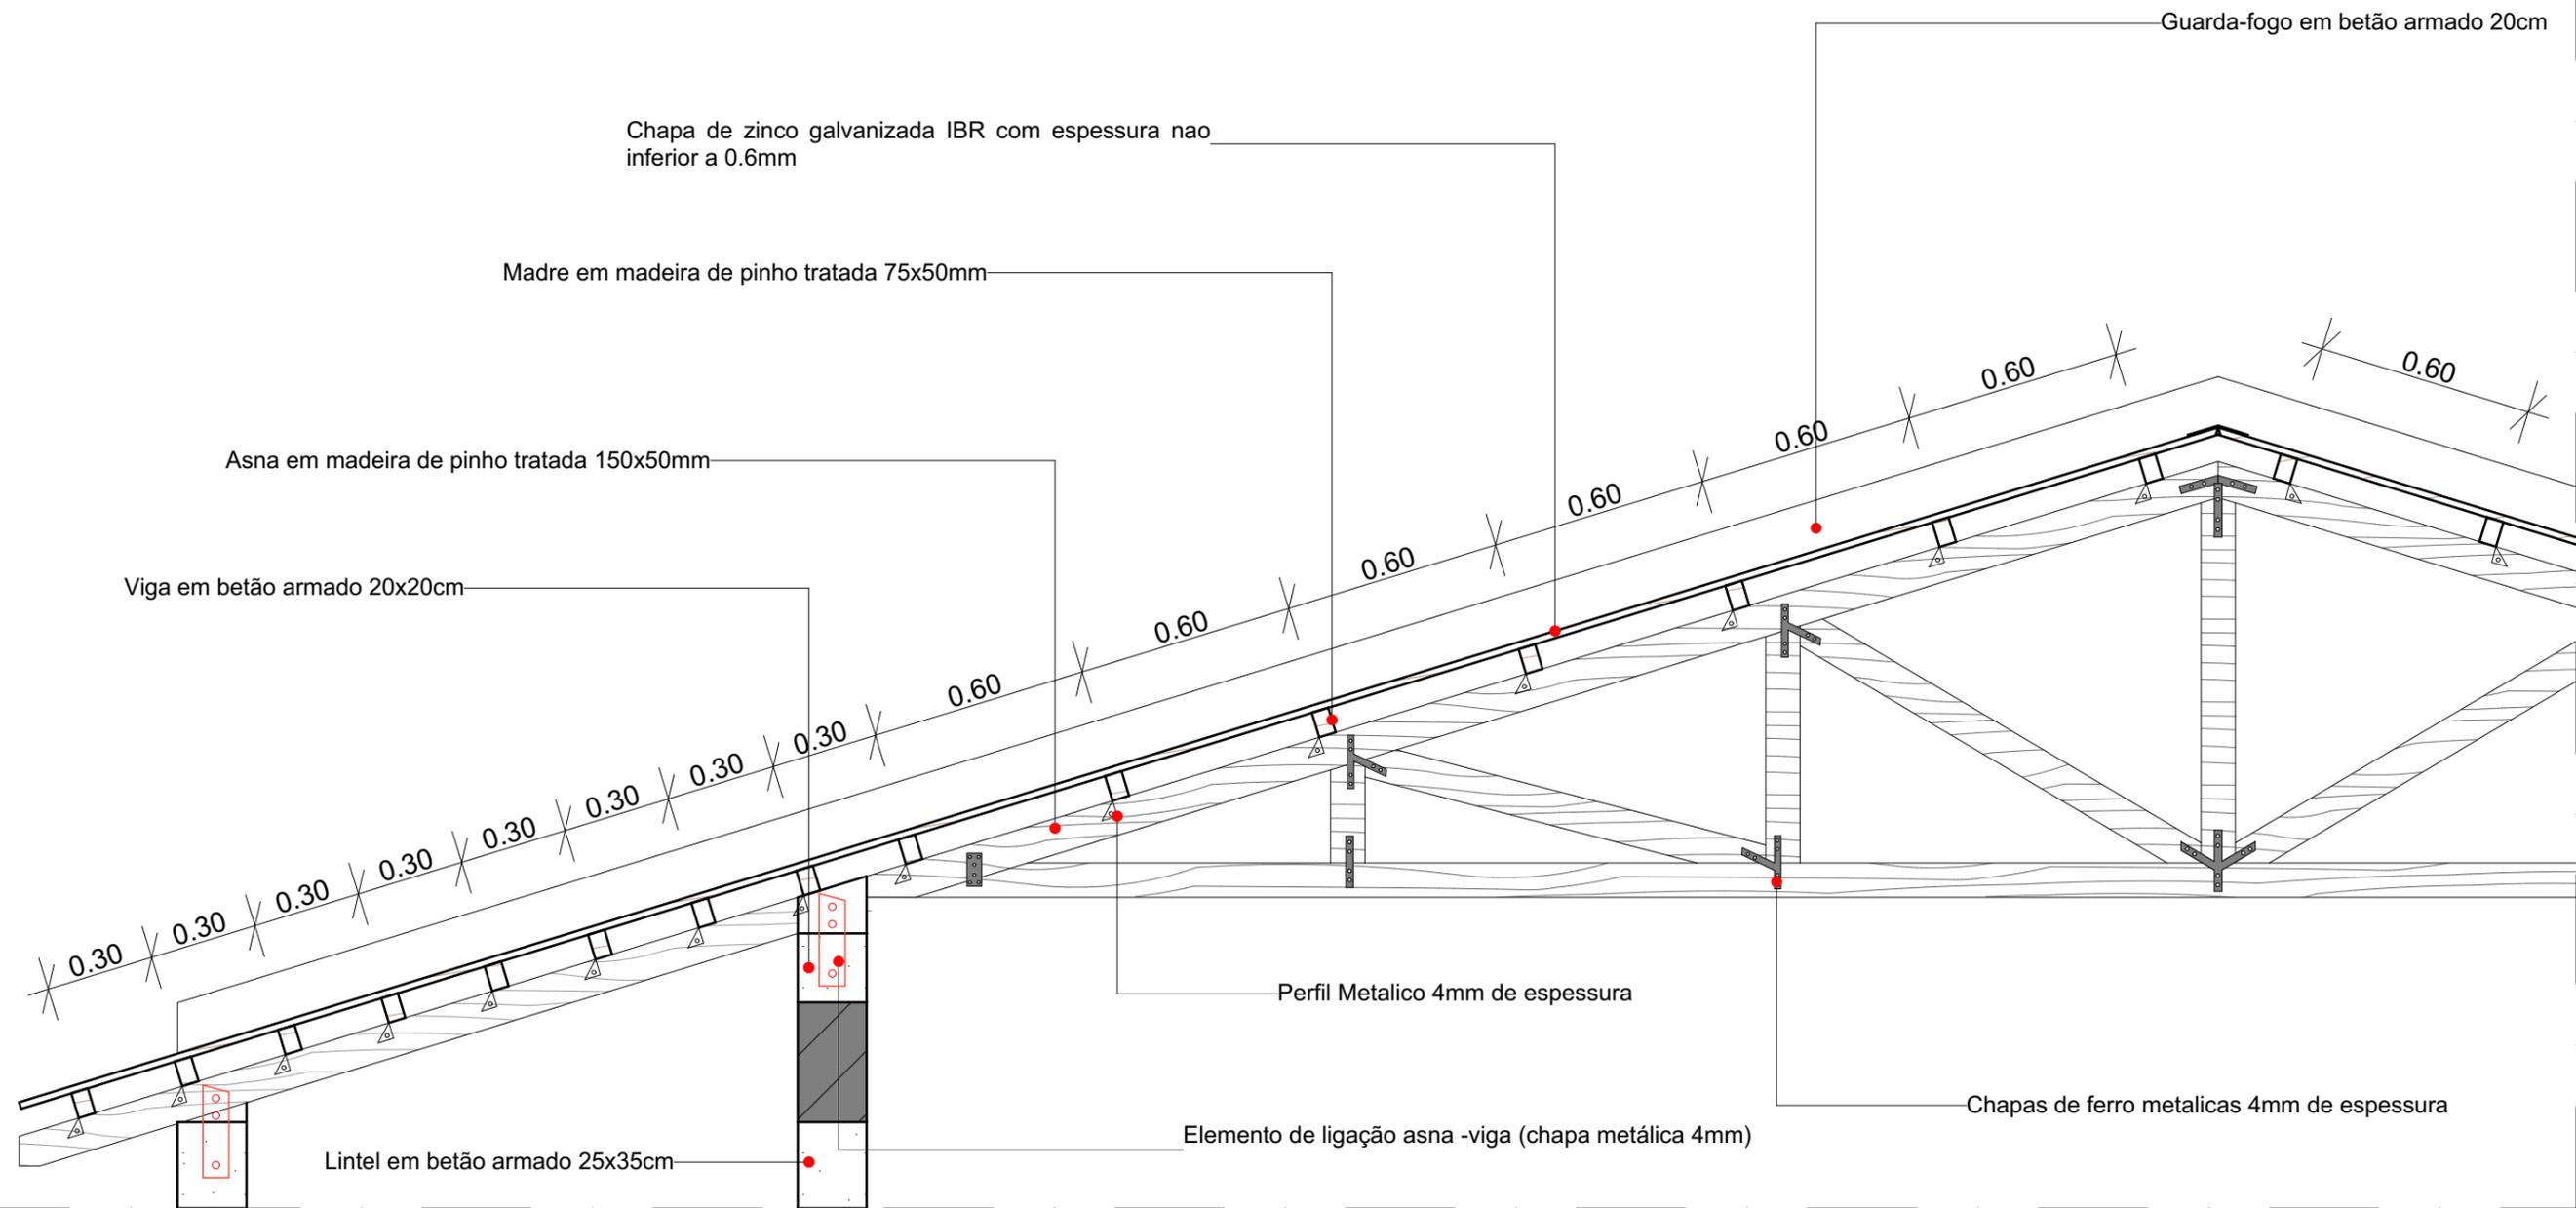

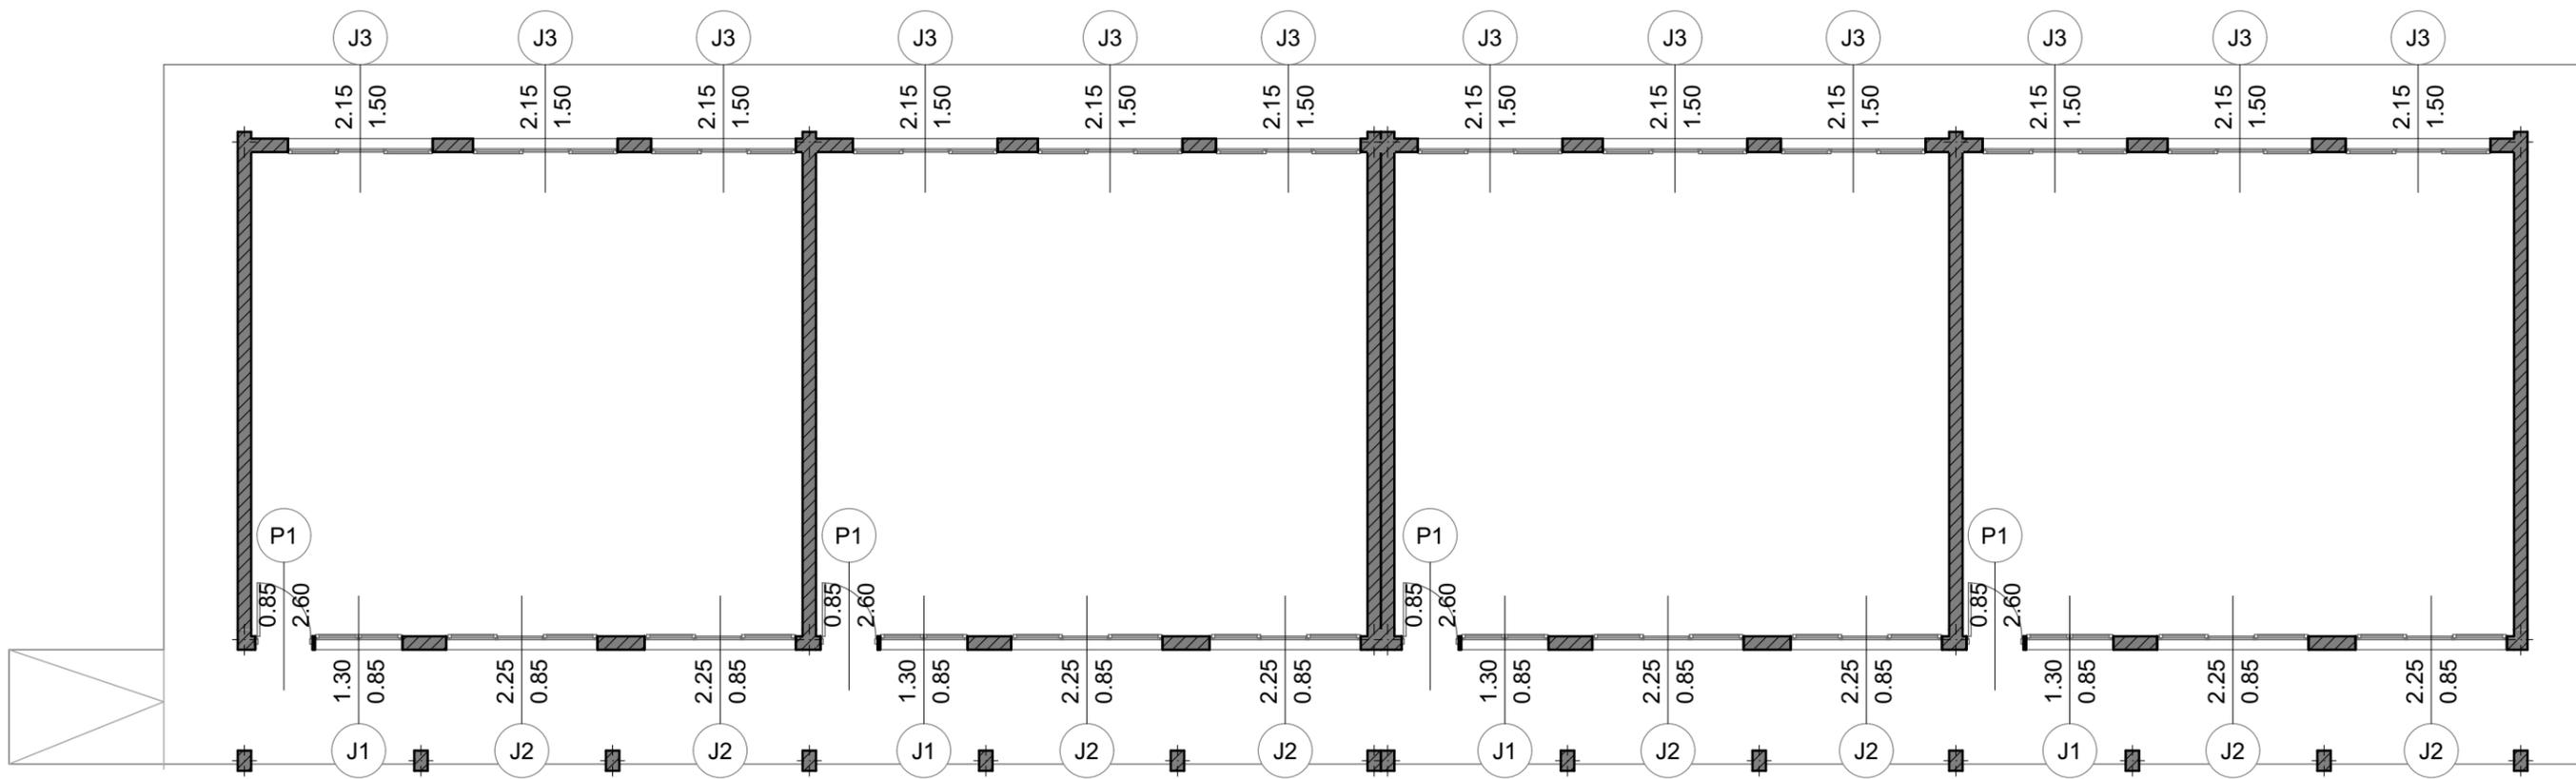

PROJECTO:  
Reabilitação da Escola Primaria  
Completa de Palmeiras

DONO DA OBRA:  
Direcção Provincial de Educação

LOCALIZAÇÃO:  
Bairro: Palmeiras 1  
Talhão:  
Parcela:  
Cidade: Beira

PROJECTOU:  
PROGRAMA DAS NAÇÕES  
UNIDAS PARA  
DESENVOLVIMENTO





MOZAMBIQUE  
RECOVERY FACILITY

DESENHOU:  
Arq. Kelvin Coelho  
VERIFICOU:  
Eng. Fernando Mboa  
Eng. Shailendra Shahi  
DATA:

ESCALA E DESENHO  
1:100

Planta de Vãos

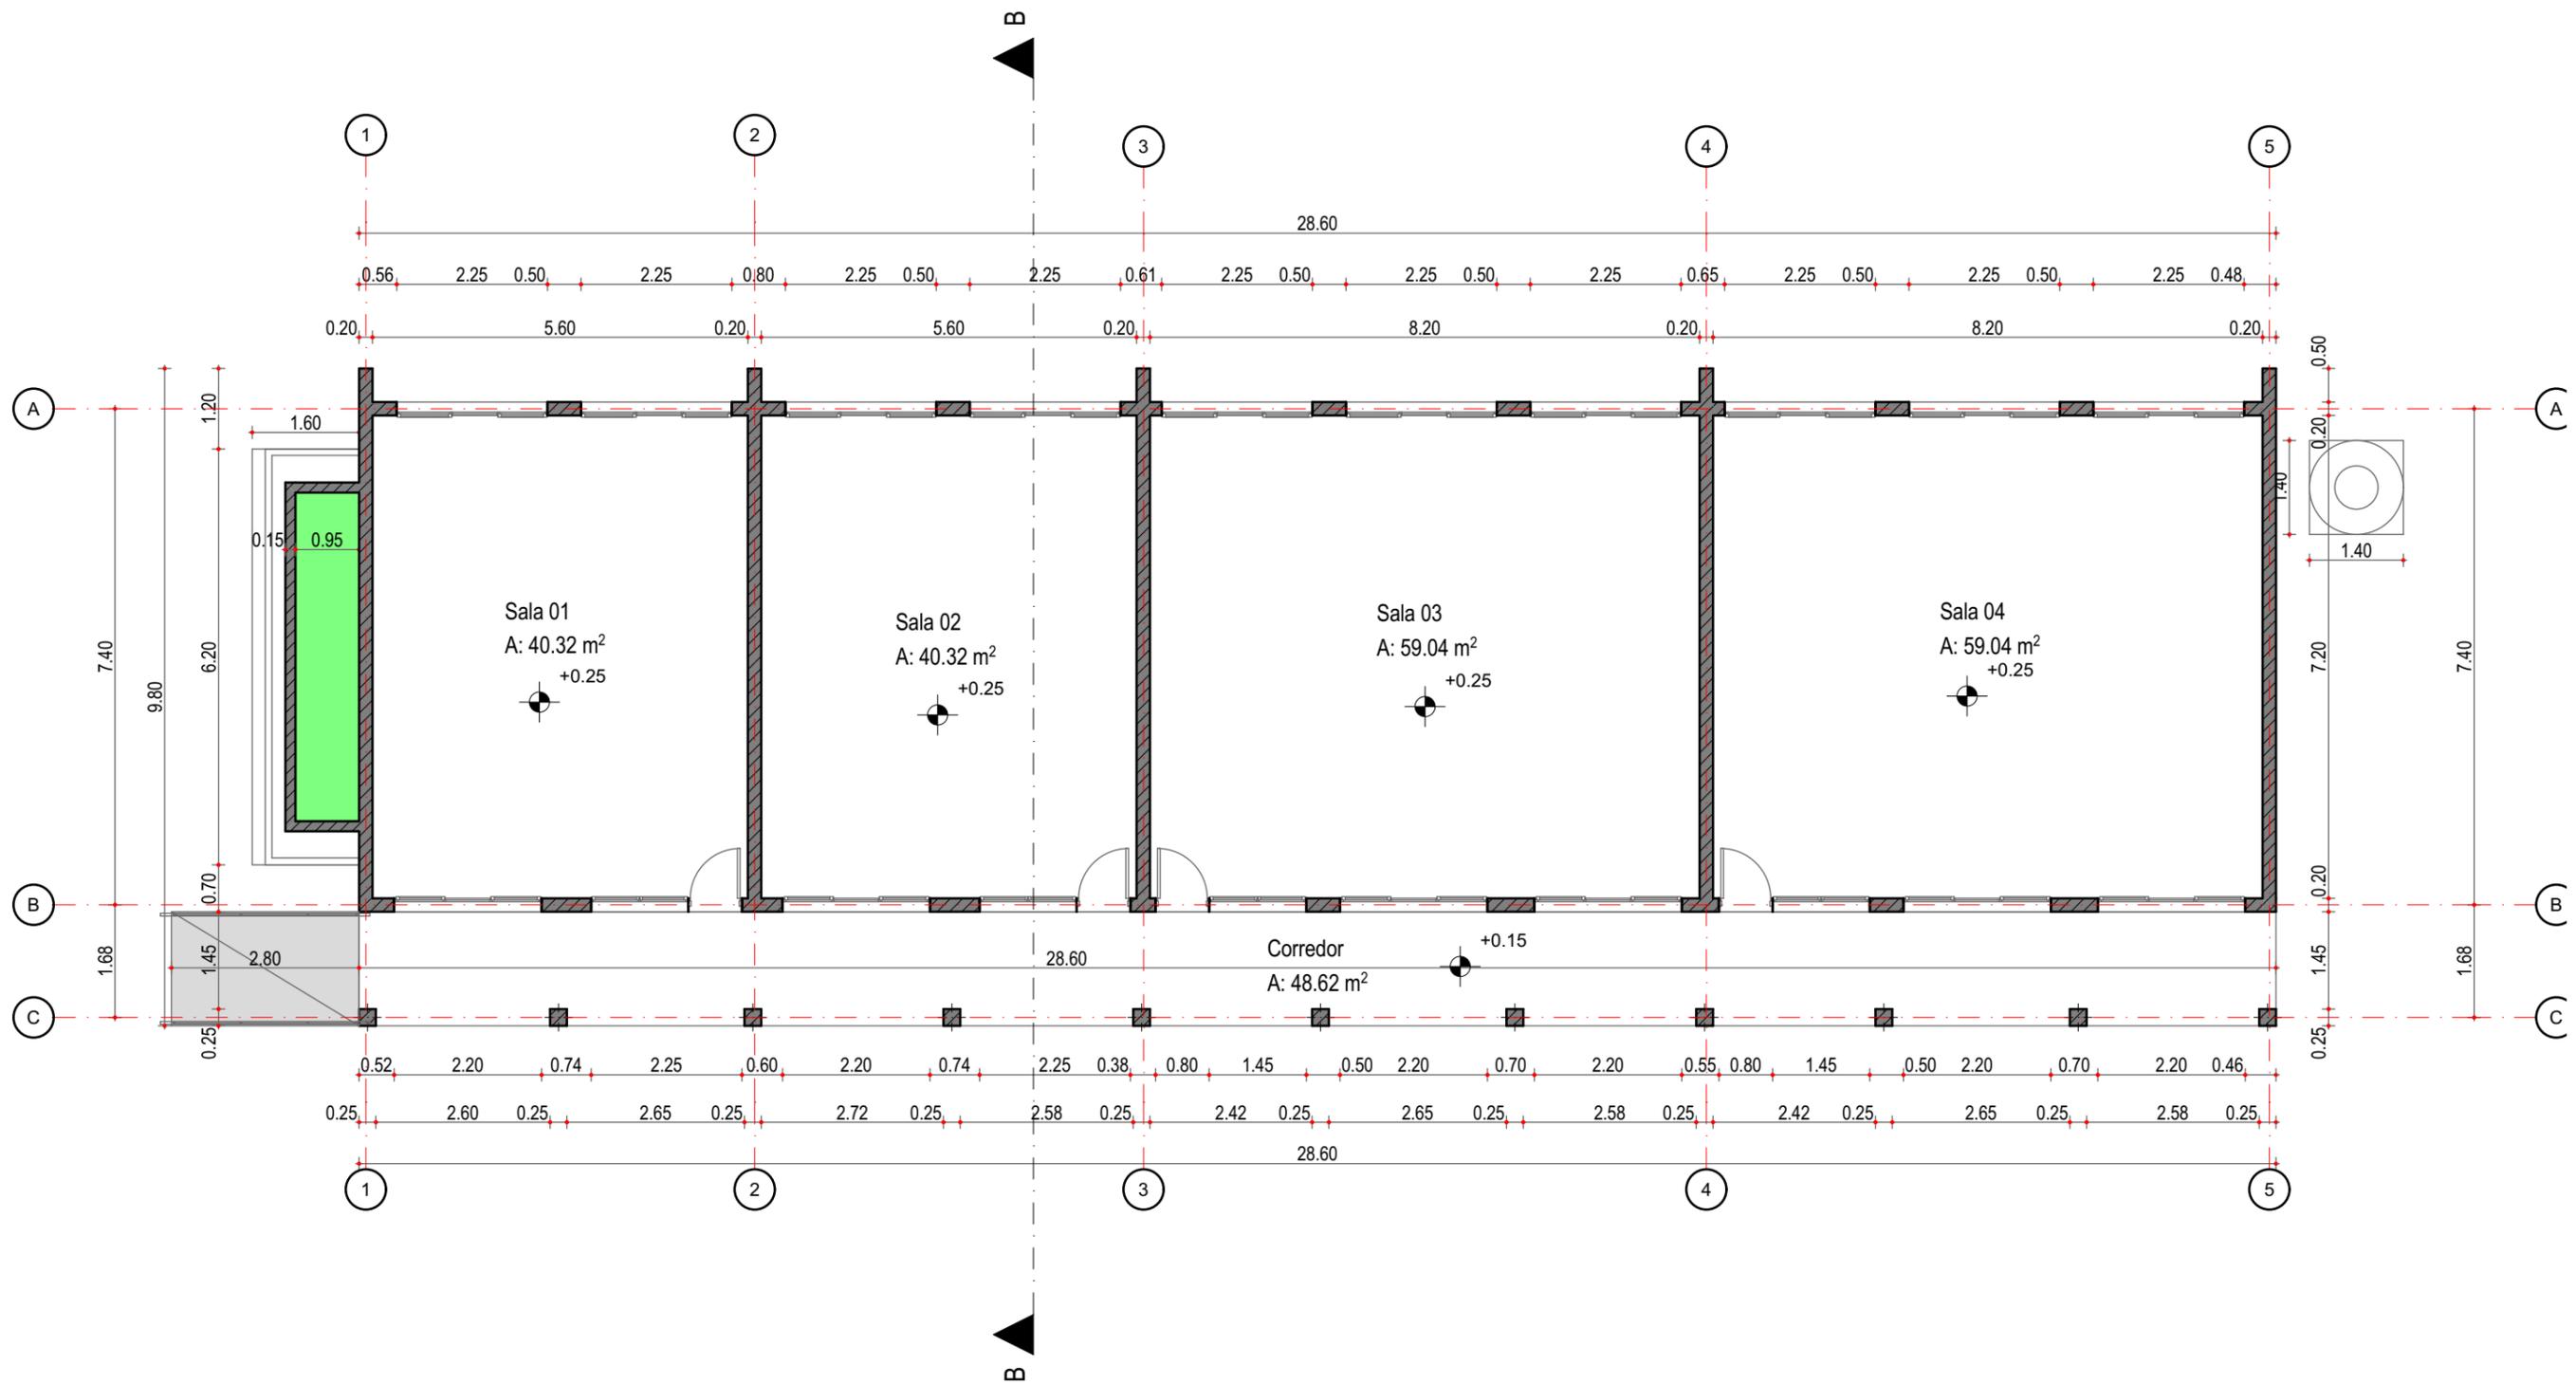

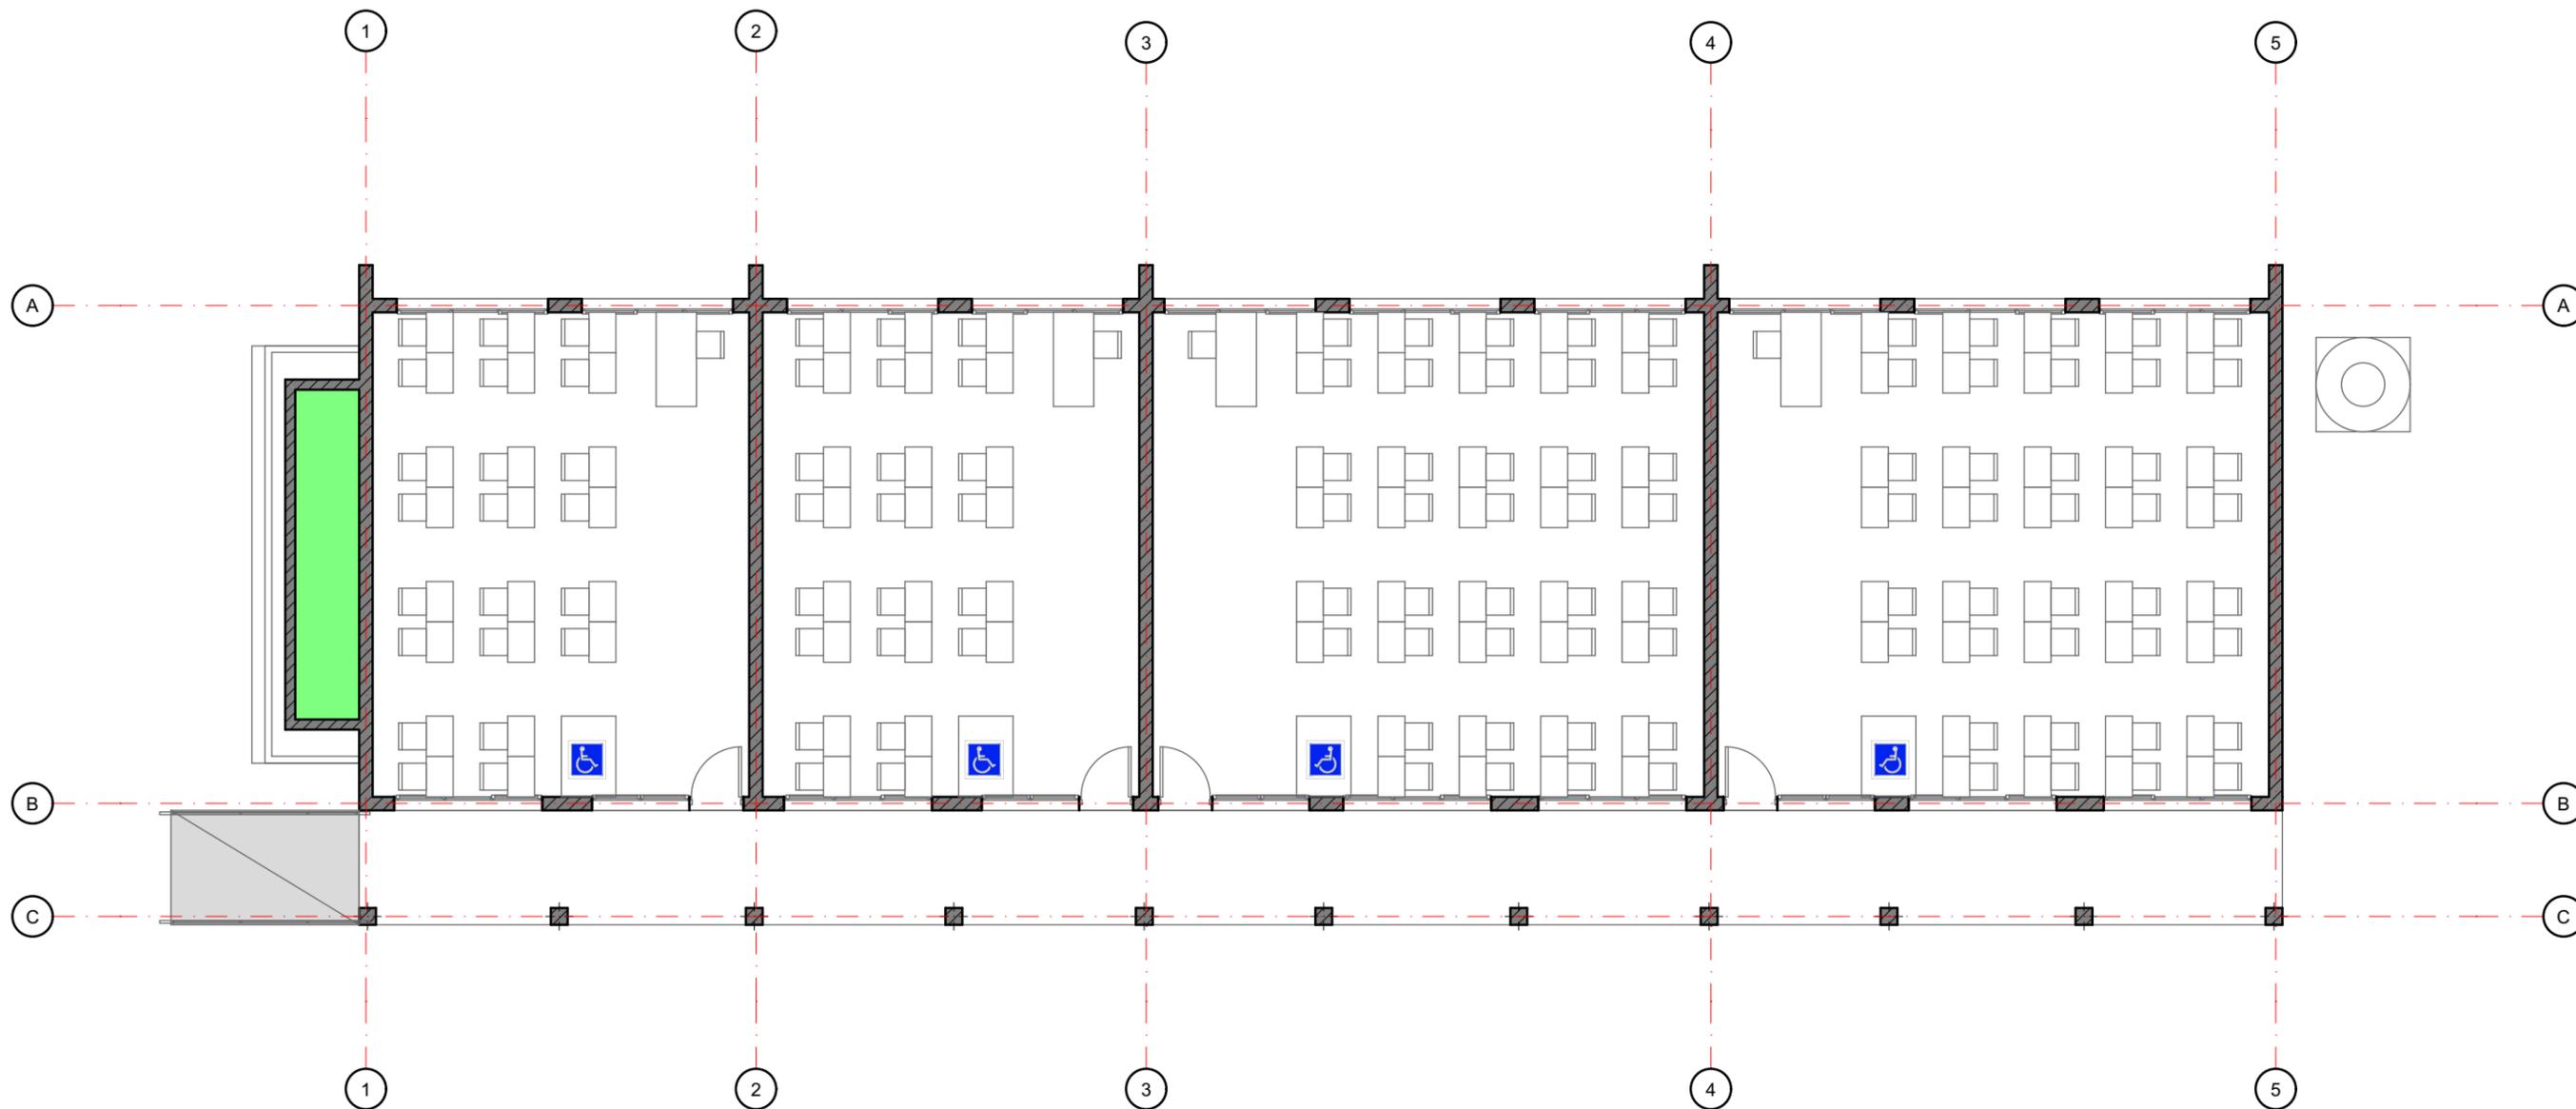

PROJECTO:  
Reabilitação da Escola Primaria  
Completa de Palmeiras

DONO DA OBRA:  
Direcção Provincial de Educação

LOCALIZAÇÃO:  
Bairro: Palmeiras 1  
Talhão:  
Parcela:  
Cidade: Beira

PROJECTOU:  
PROGRAMA DAS NAÇÕES  
UNIDAS PARA  
DESENVOLVIMENTO



MOZAMBIQUE  
RECOVERY FACILITY

DESENHOU:  
Arq. Kelvin Coelho  
VERIFICOU:  
Eng. Fernando Mboa  
Eng. Shailendra Shahi  
DATA:


ESCALA E DESENHO  
1:100


Planta Mobilada


Chapa de Cobertura Galvanizada IBR espessura  
nao inferior a 0.6mm

Cumeeira em chapa Lisa Galvanizada com  
espessura nao inferior a 0.6mm


Guarda-fogo em betao  
armado 0.20x0.20m

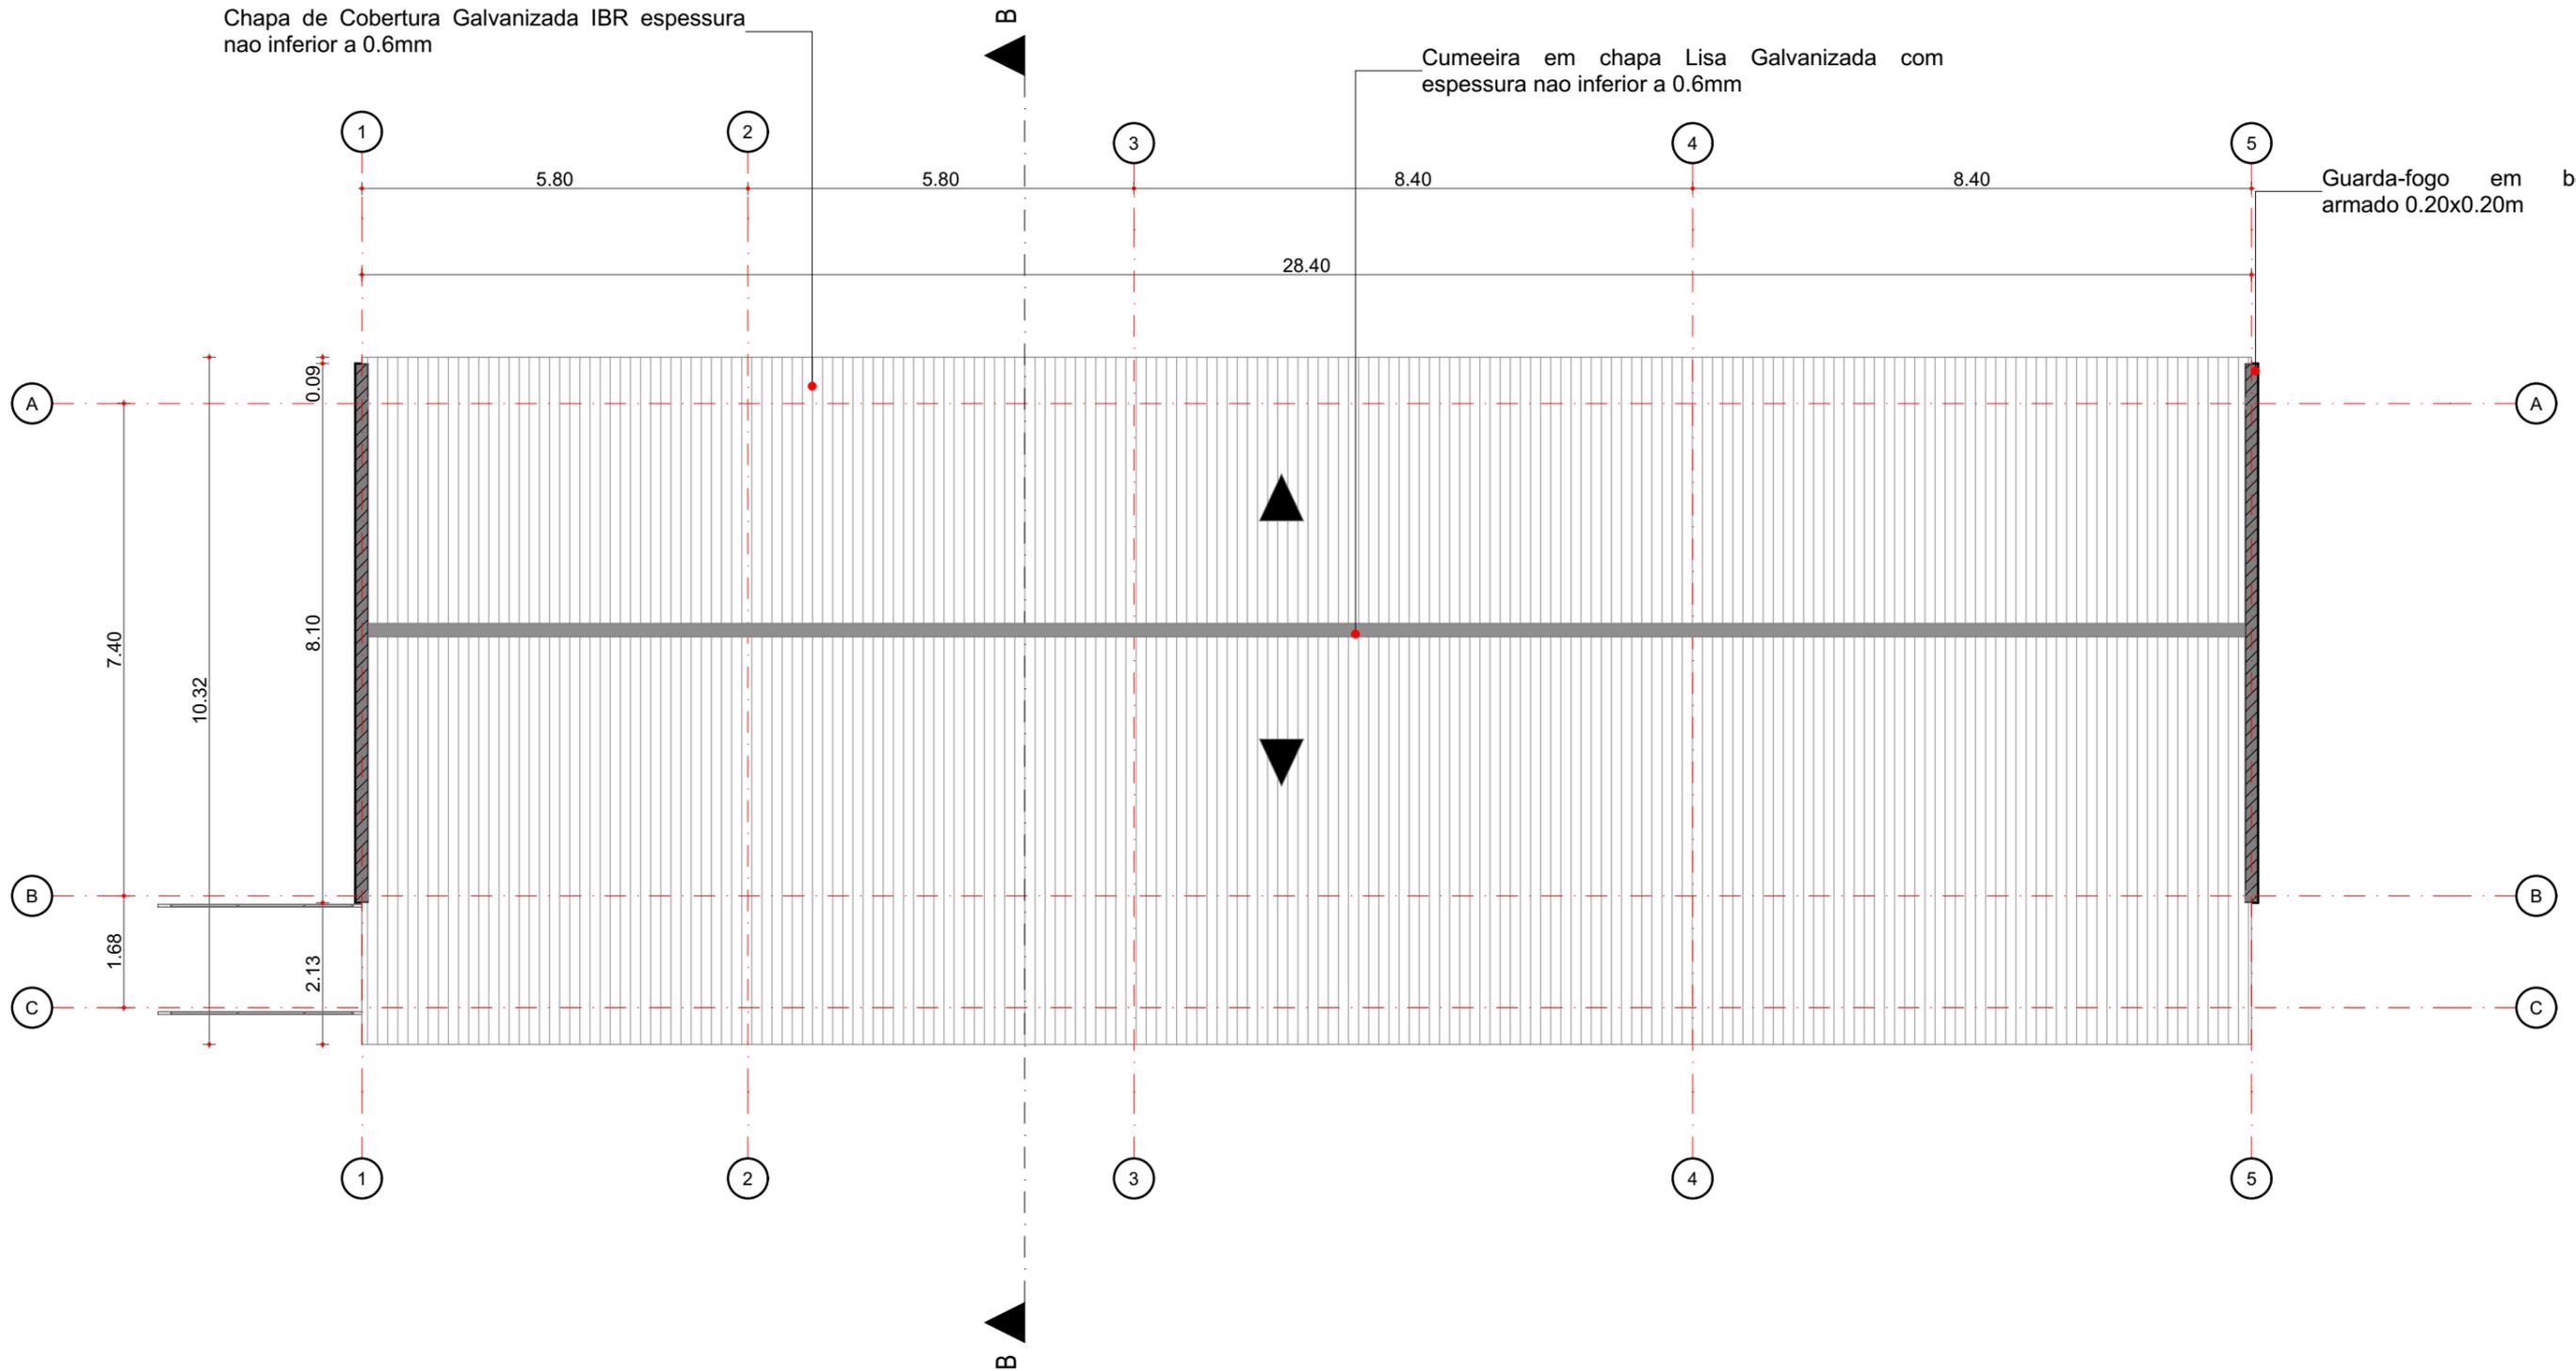

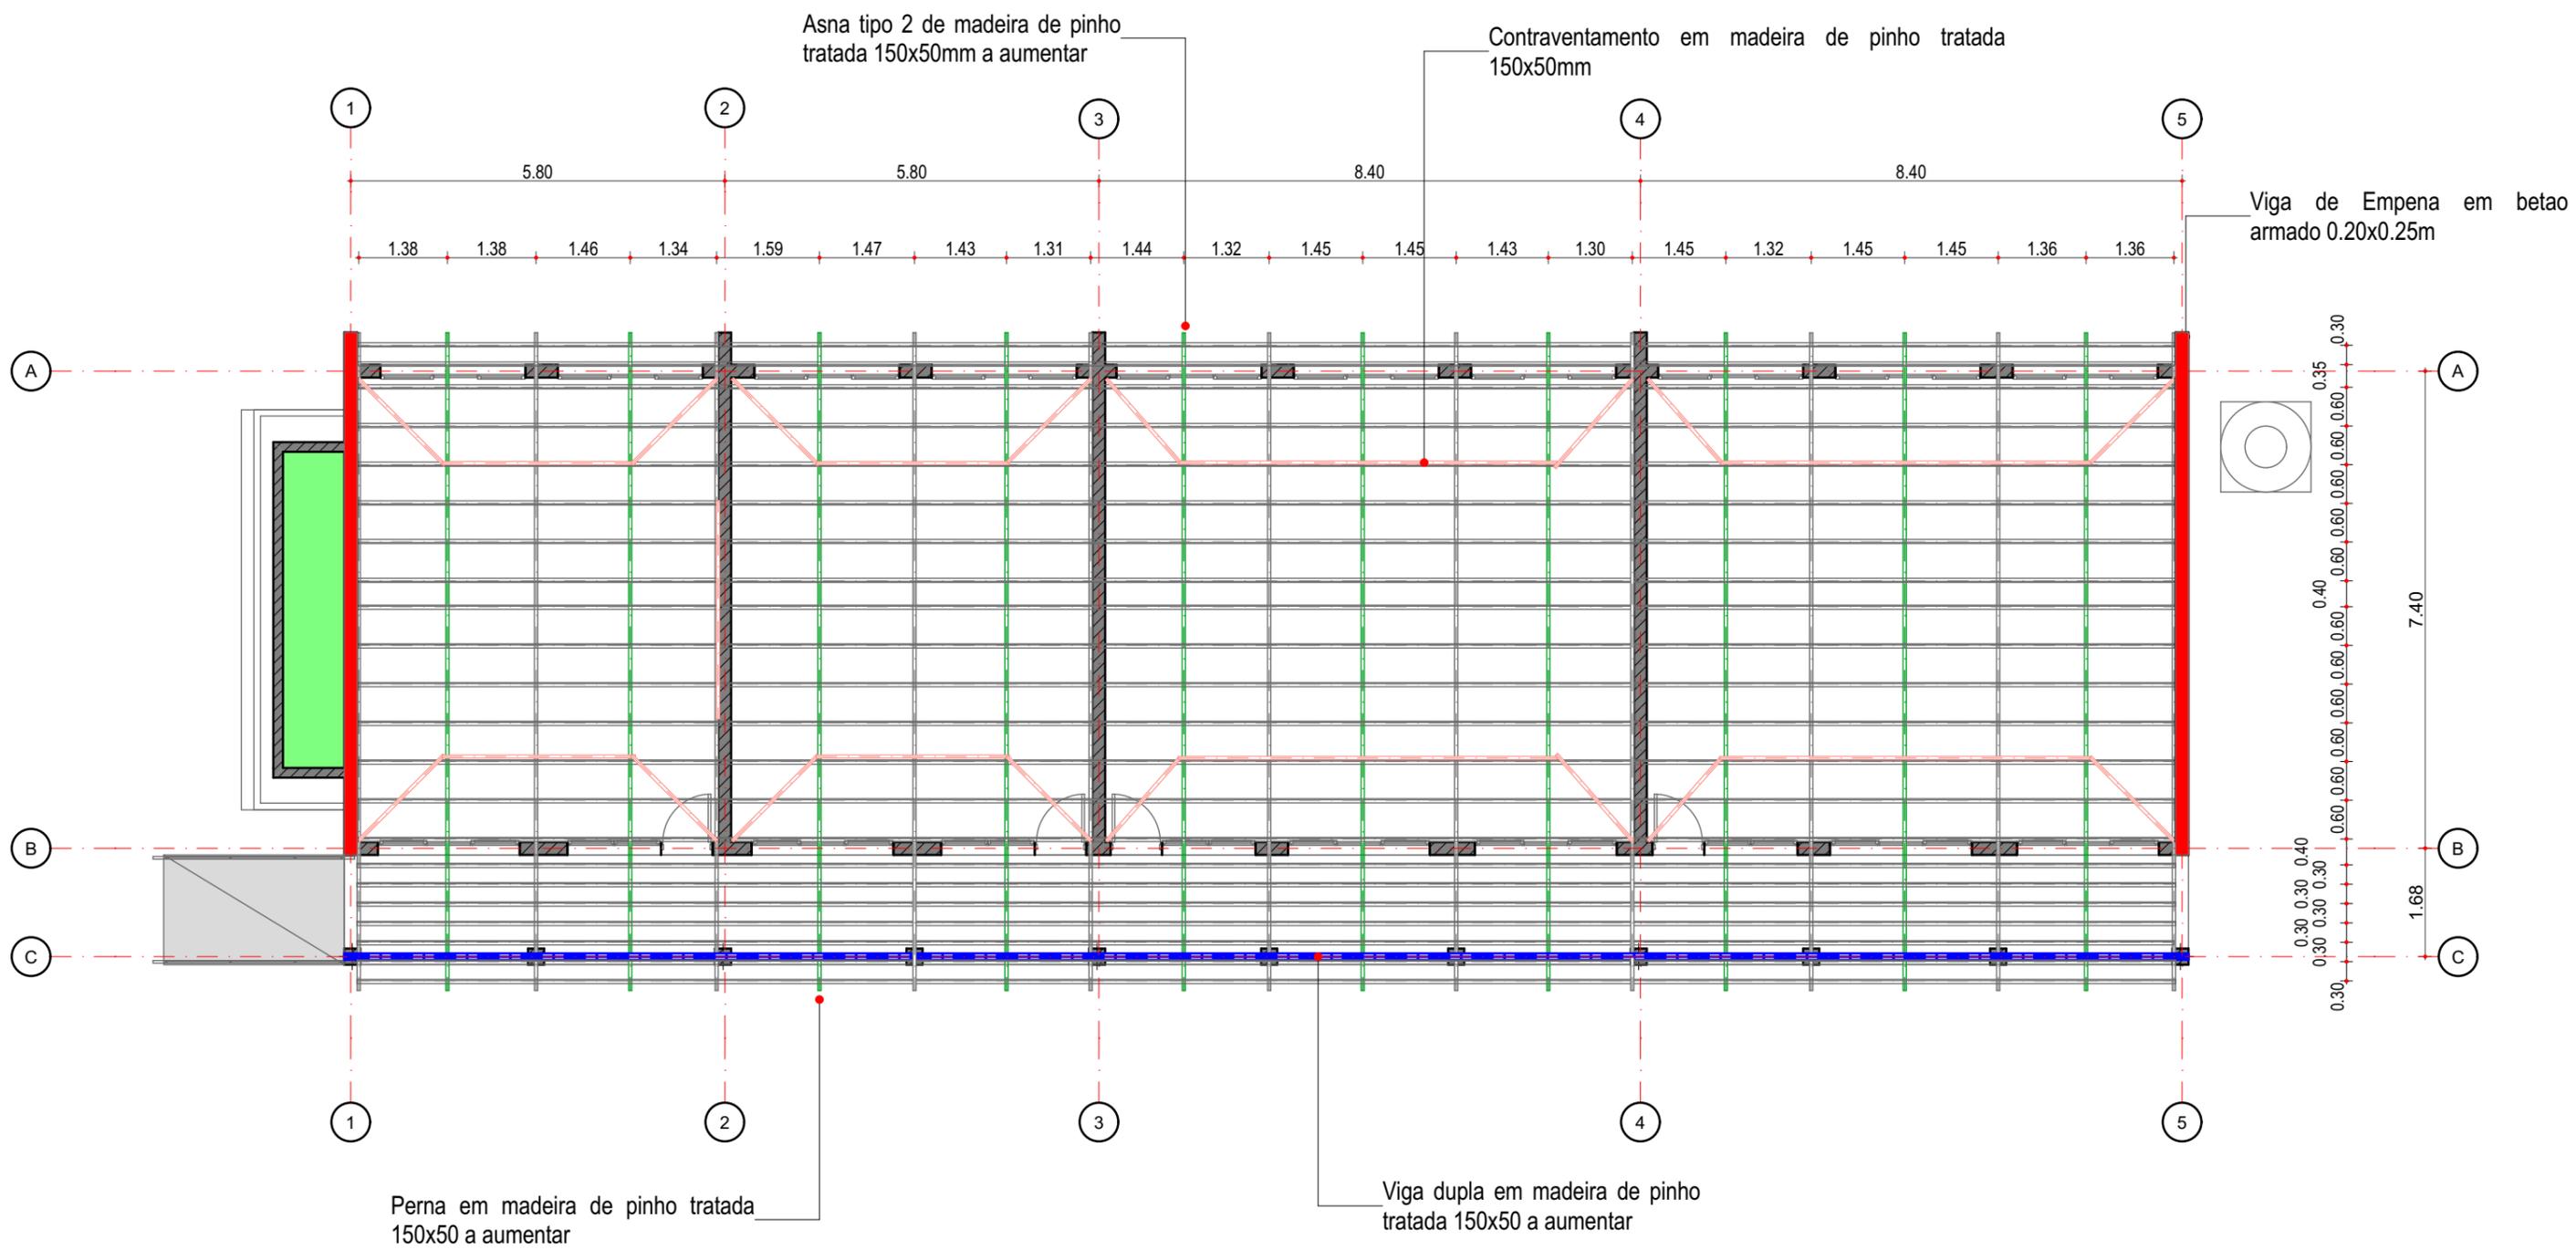


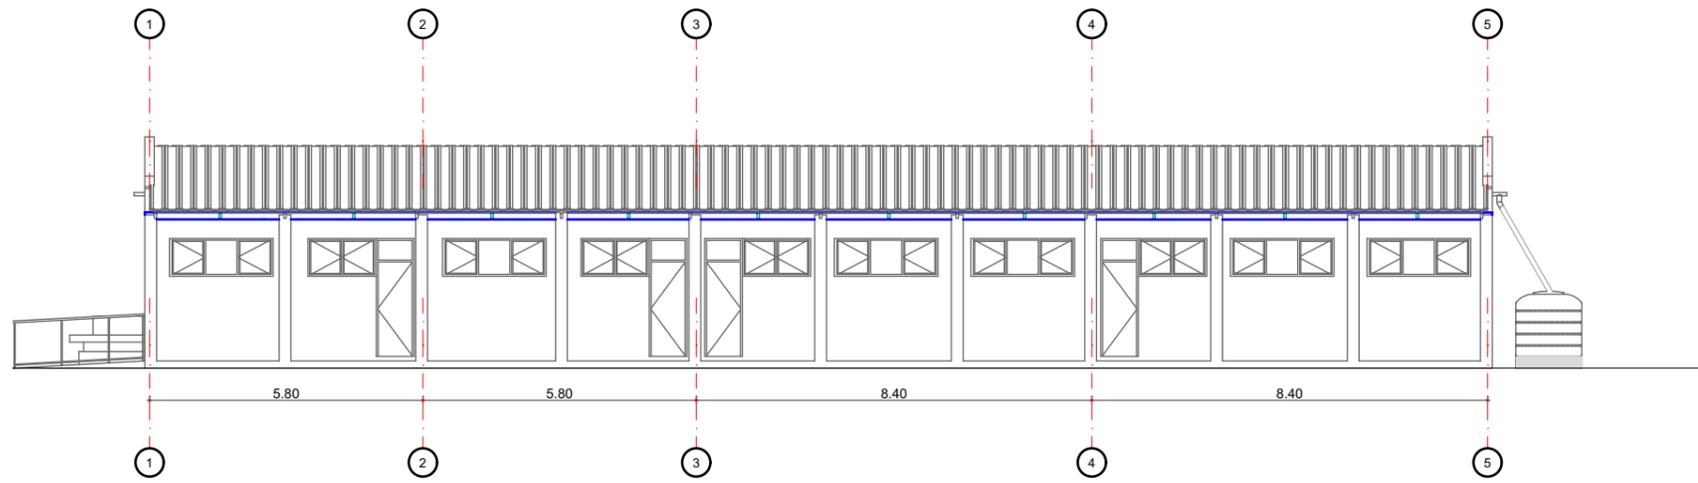


Alcado Frontal

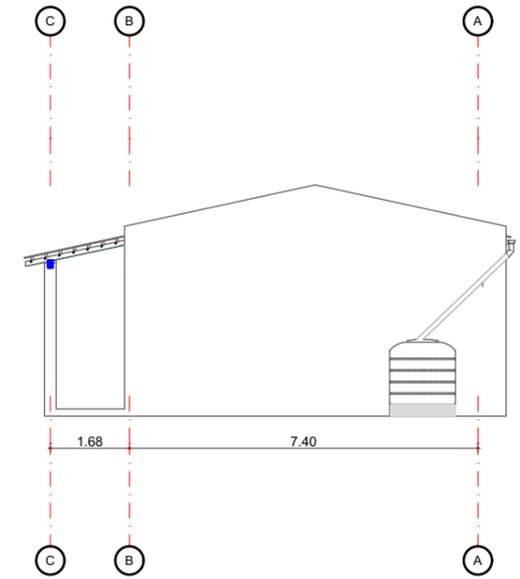


Alcado Lateral Esquerdo


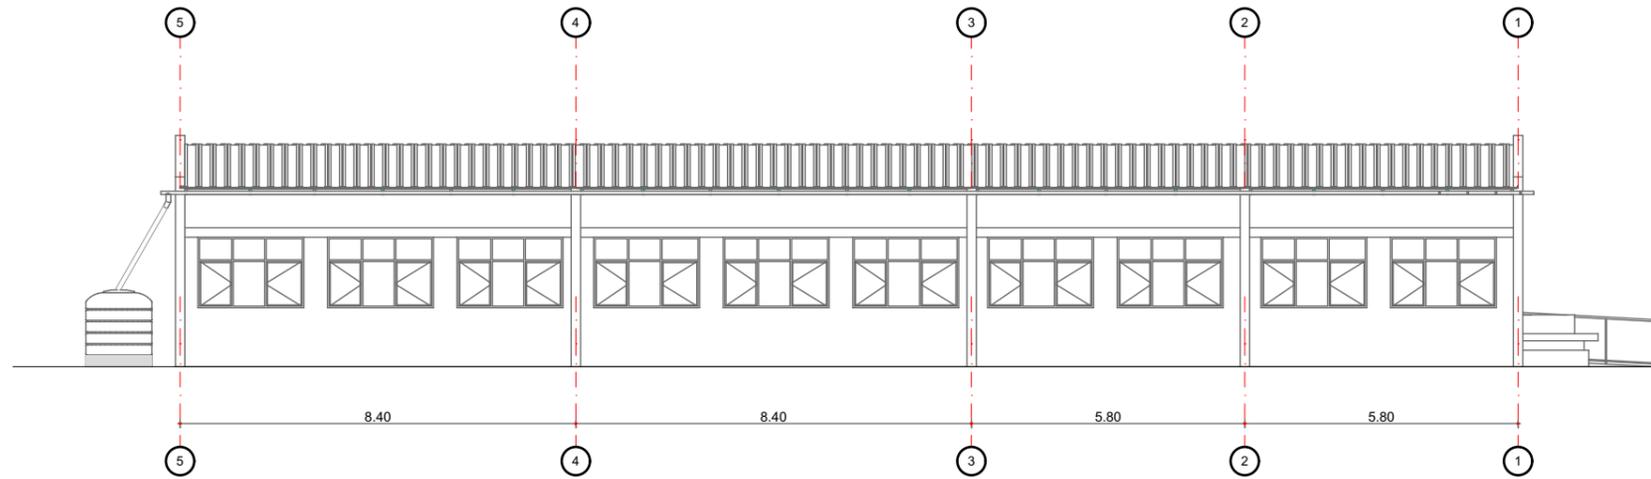


Alcado Posterior


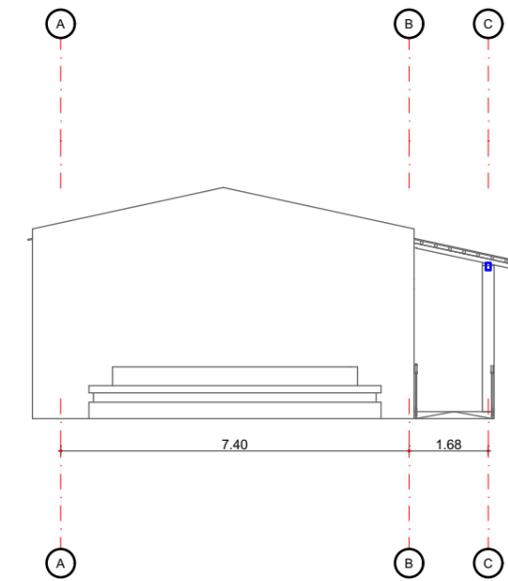


Alcado Lateral Direito

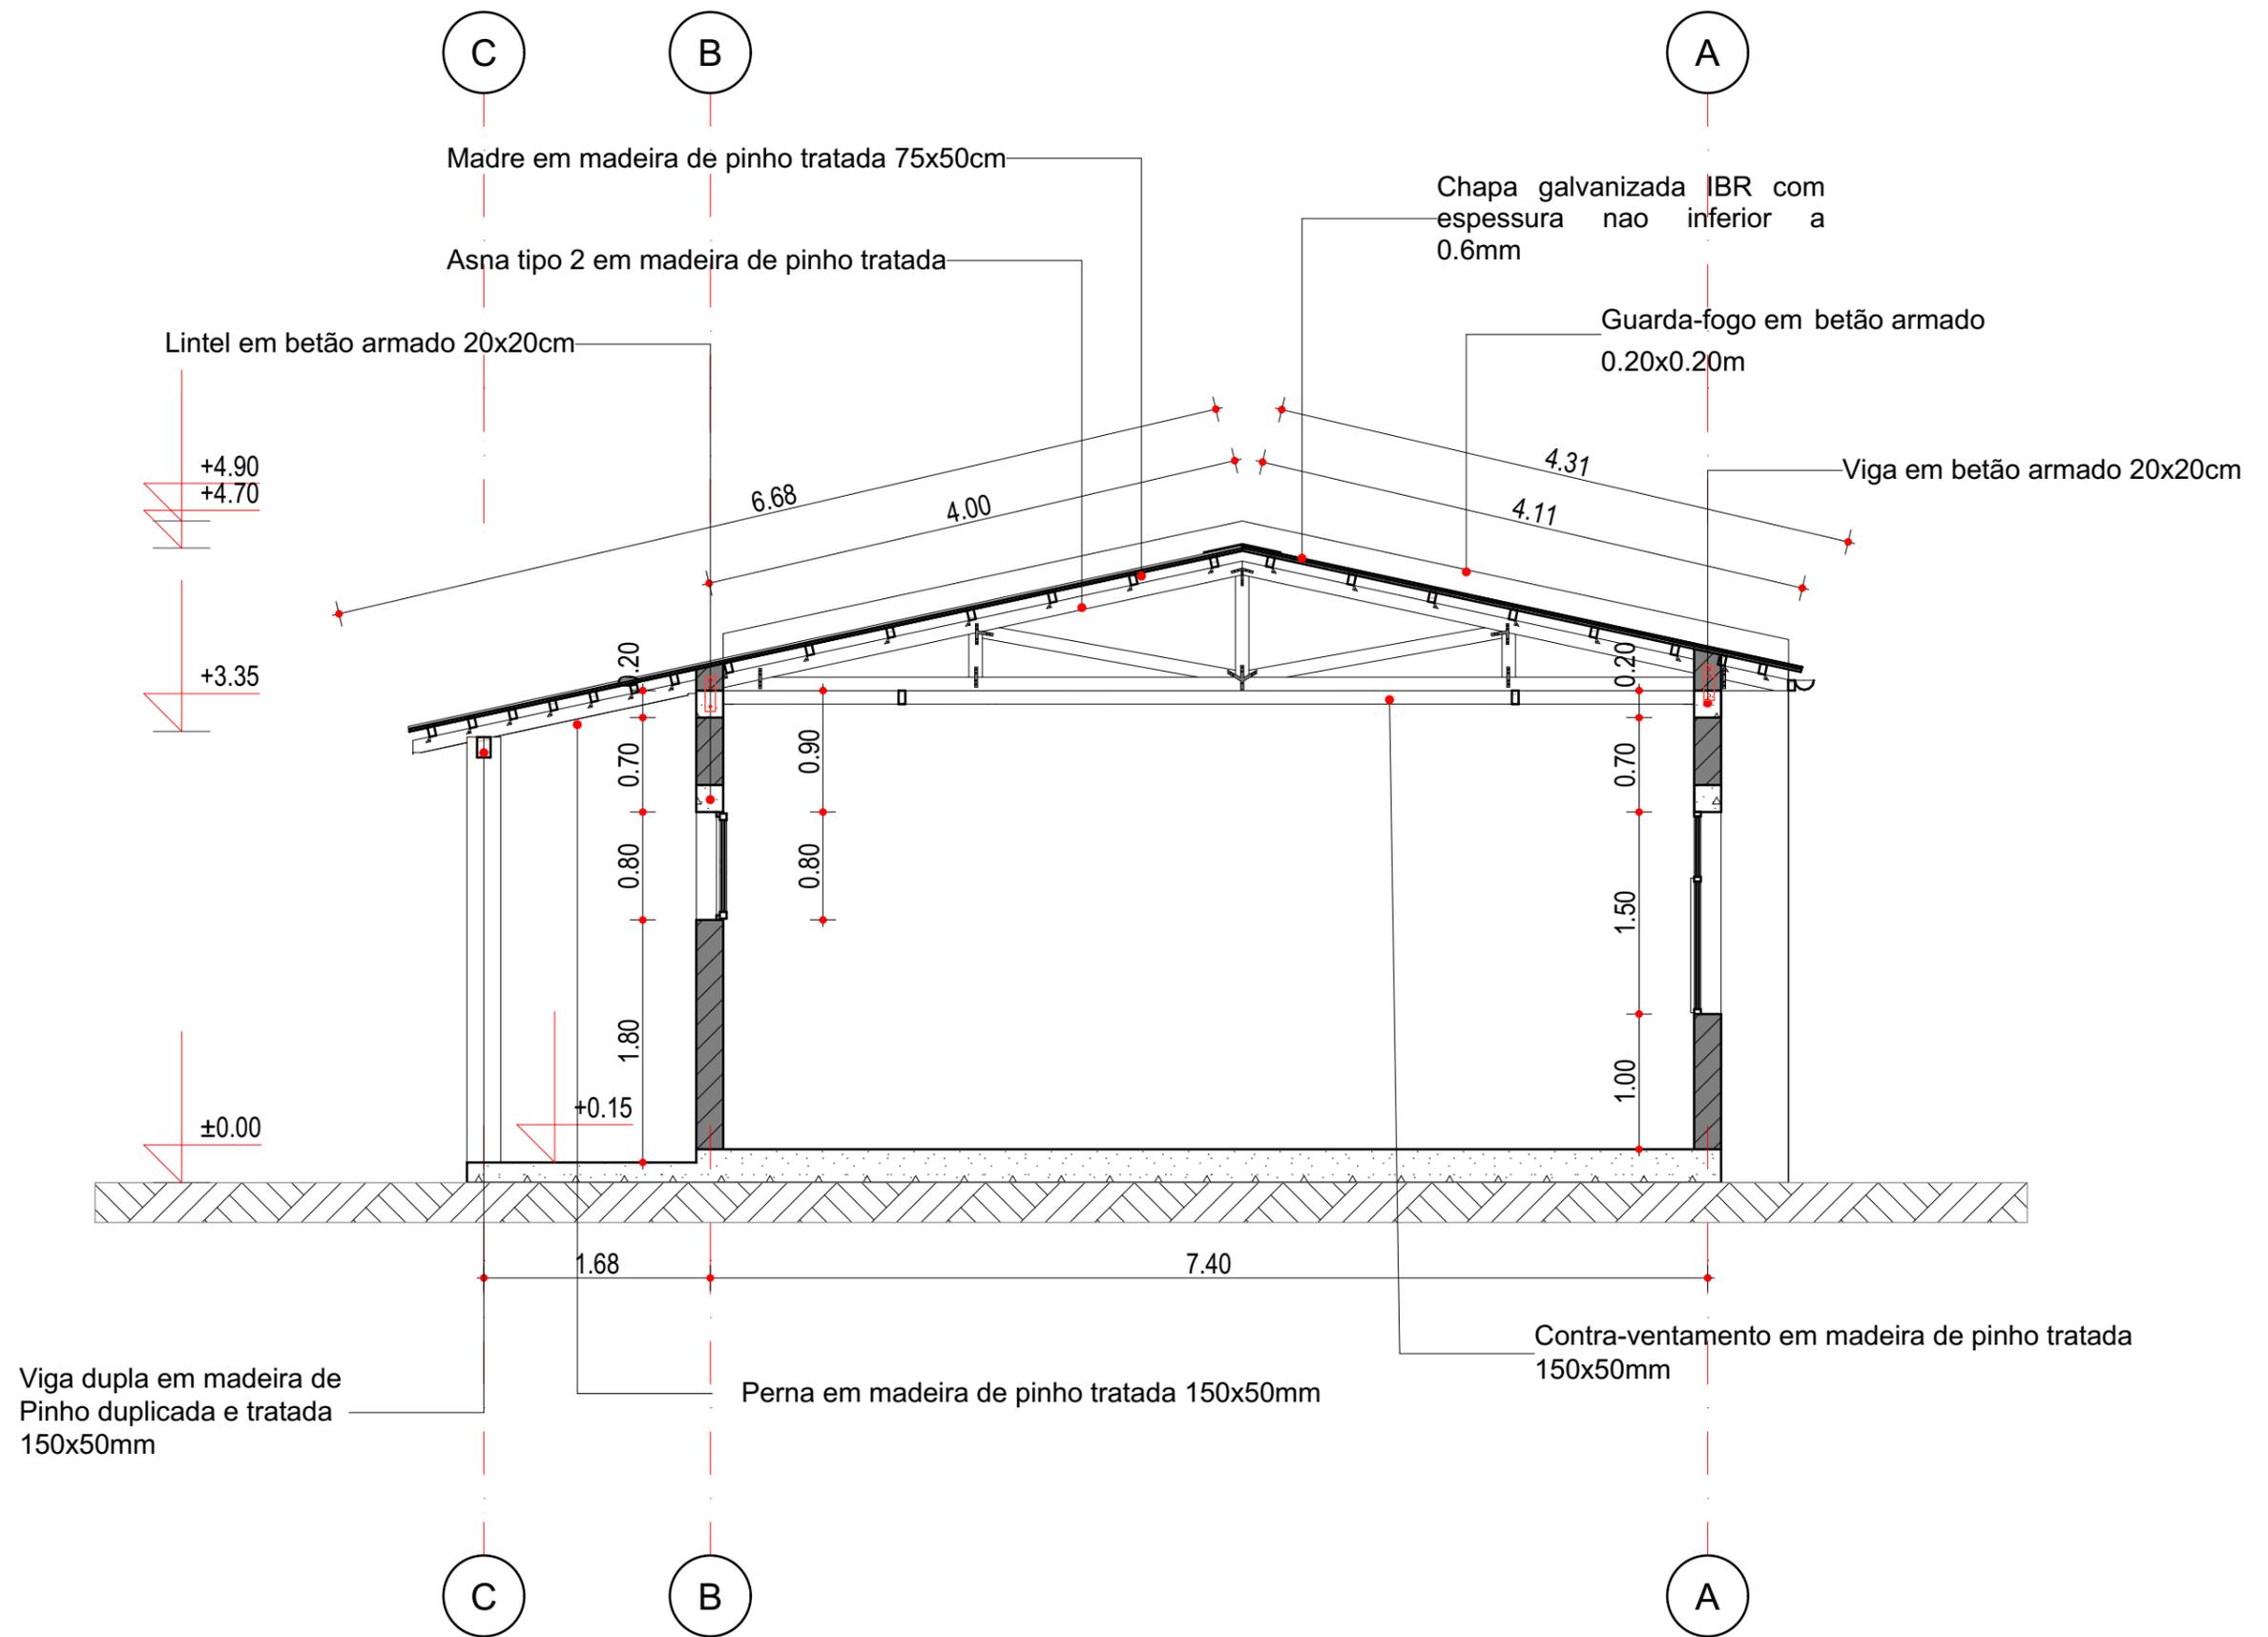


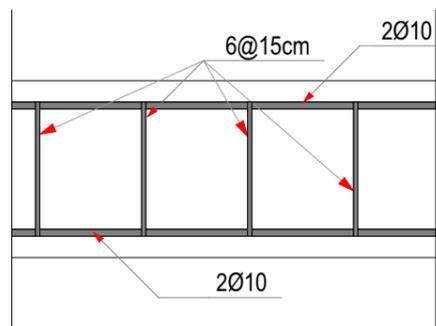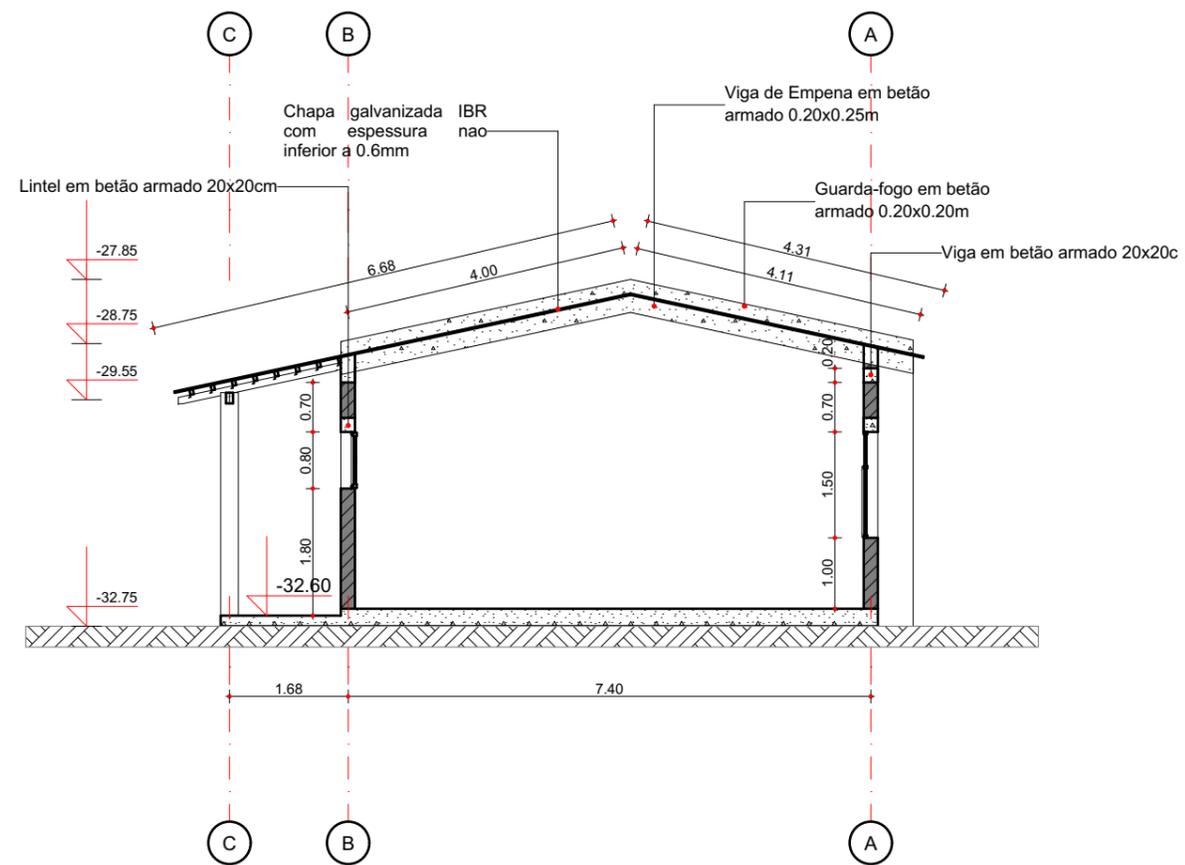


PORMENORIZAÇÃO DA VIGA DE EMPENA

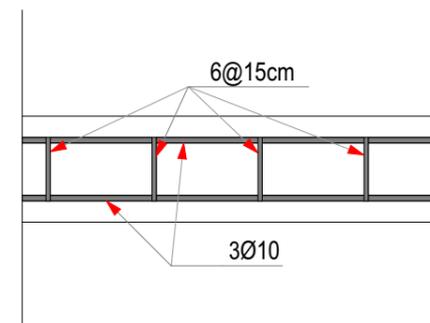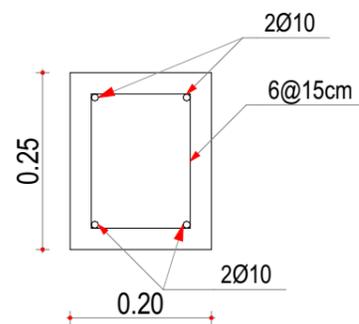

PORMENORIZAÇÃO DO GUARDA-FOGO

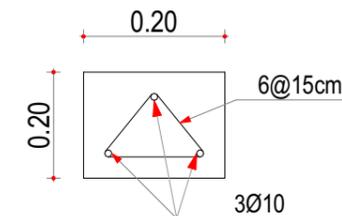



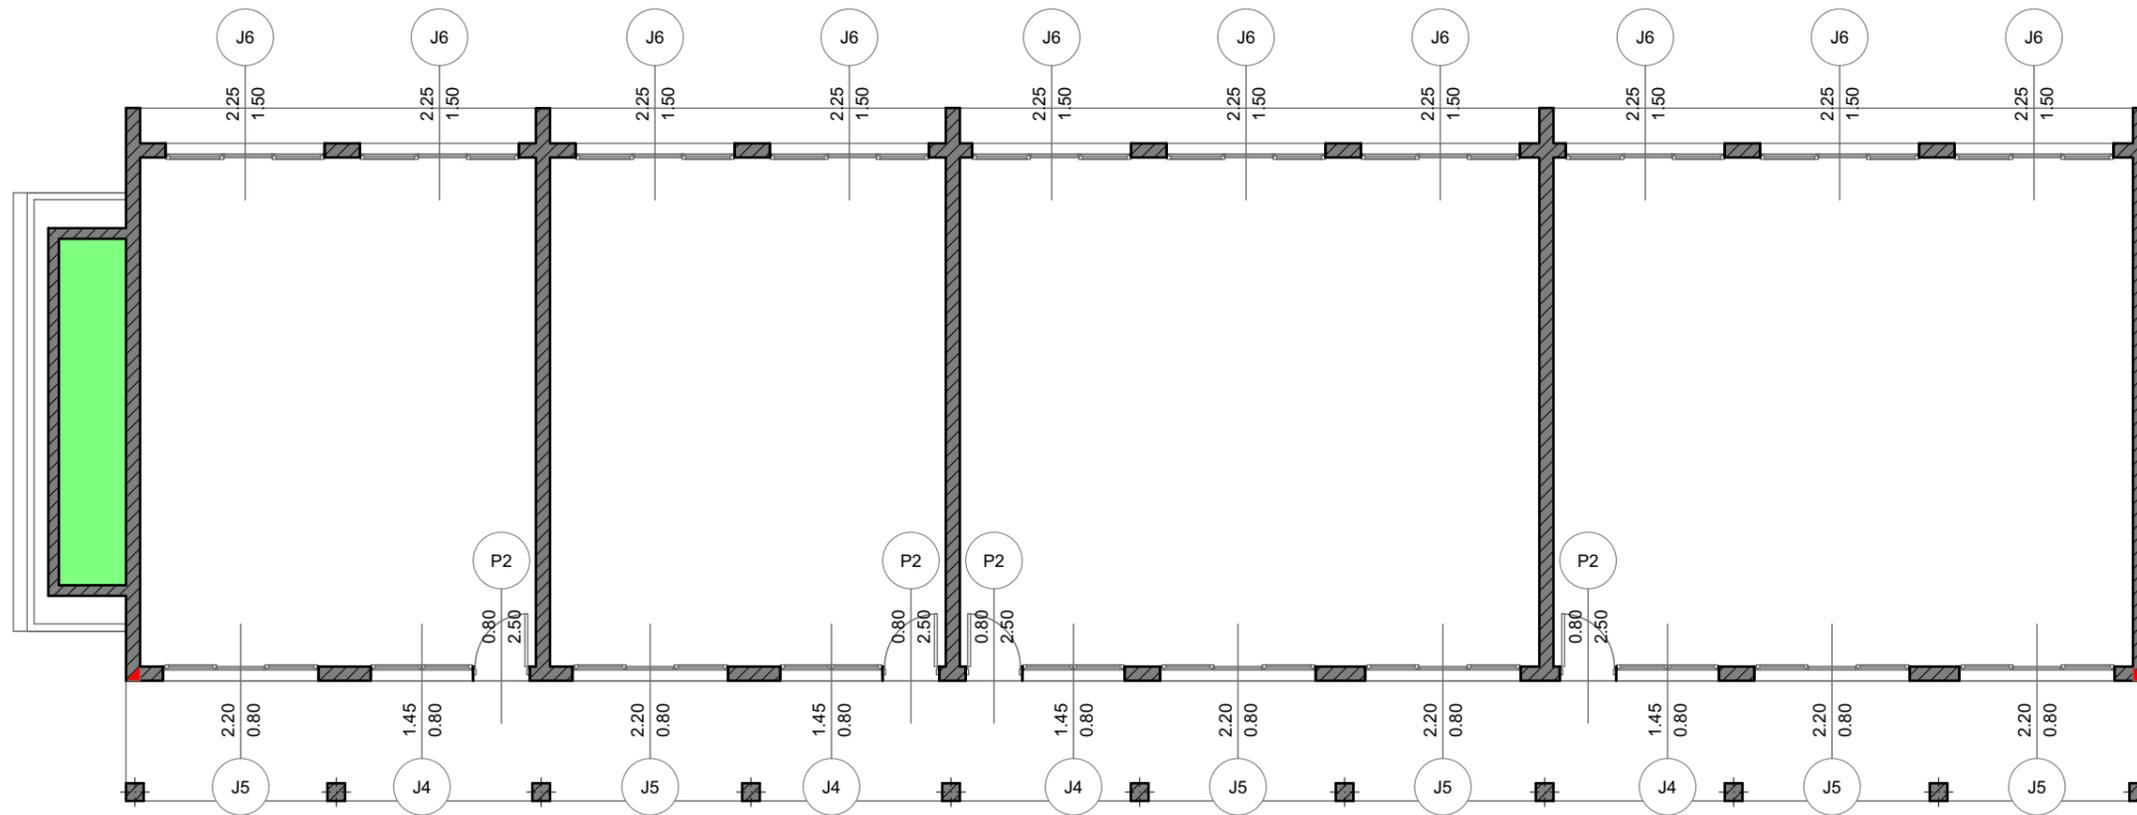

PROJECTO:  
Reabilitação da Escola Primaria  
Completa de Palmeiras

DONO DA OBRA:  
Direcção Provincial de Educação

LOCALIZAÇÃO:  
Bairro: Palmeiras 1  
Talhão:  
Parcela:  
Cidade: Beira

PROJECTOU:  
PROGRAMA DAS NAÇÕES  
UNIDAS PARA  
DESENVOLVIMENTO




MOZAMBIQUE  
RECOVERY FACILITY


DESENHOU:  
Arq. Kelvin Coelho  
VERIFICOU:  
Eng. Fernando Mboa  
Eng. Shailendra Shahi  
DATA:


ESCALA E DESENHO  
1:100


PLanta de Vãos Bloco 02

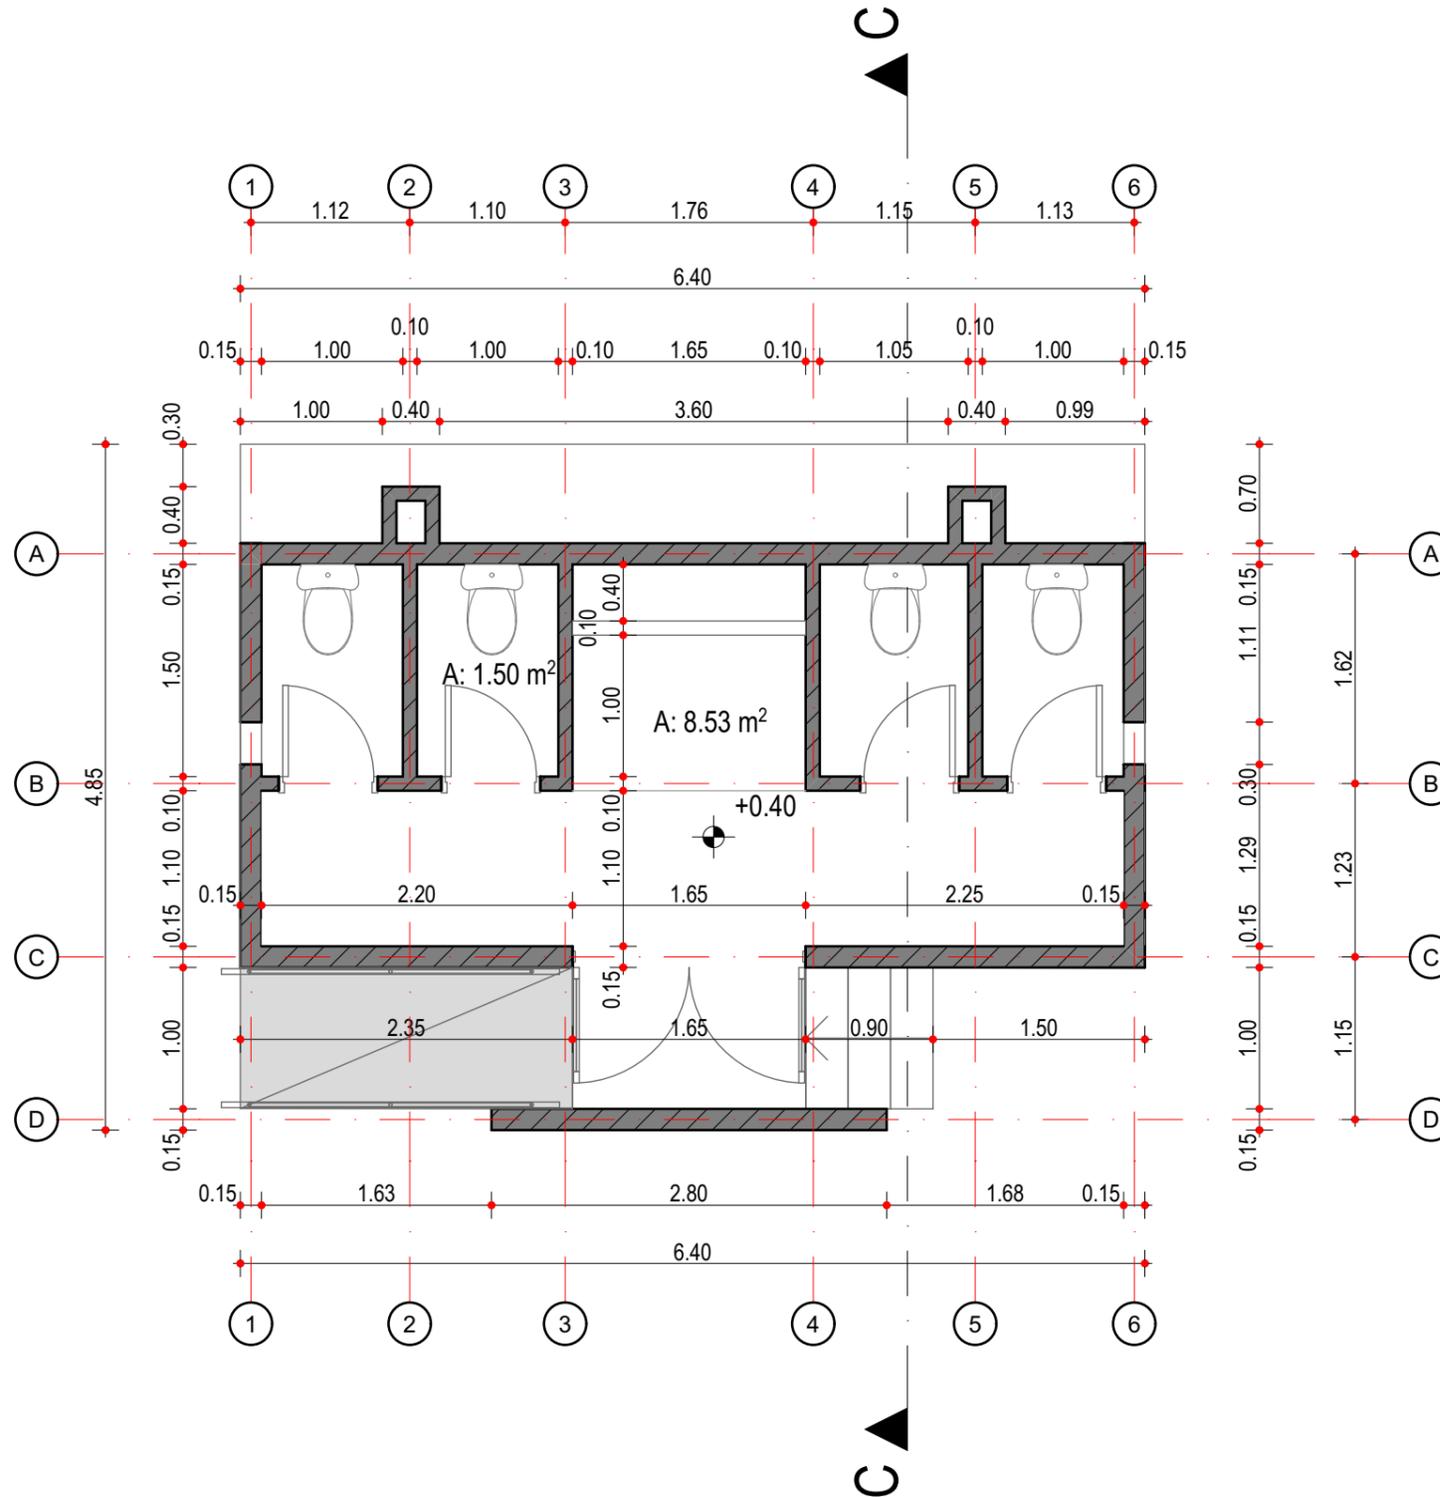


Chapa Galvanizada IBR  
 espessura nao inferior a  
 0.6mm

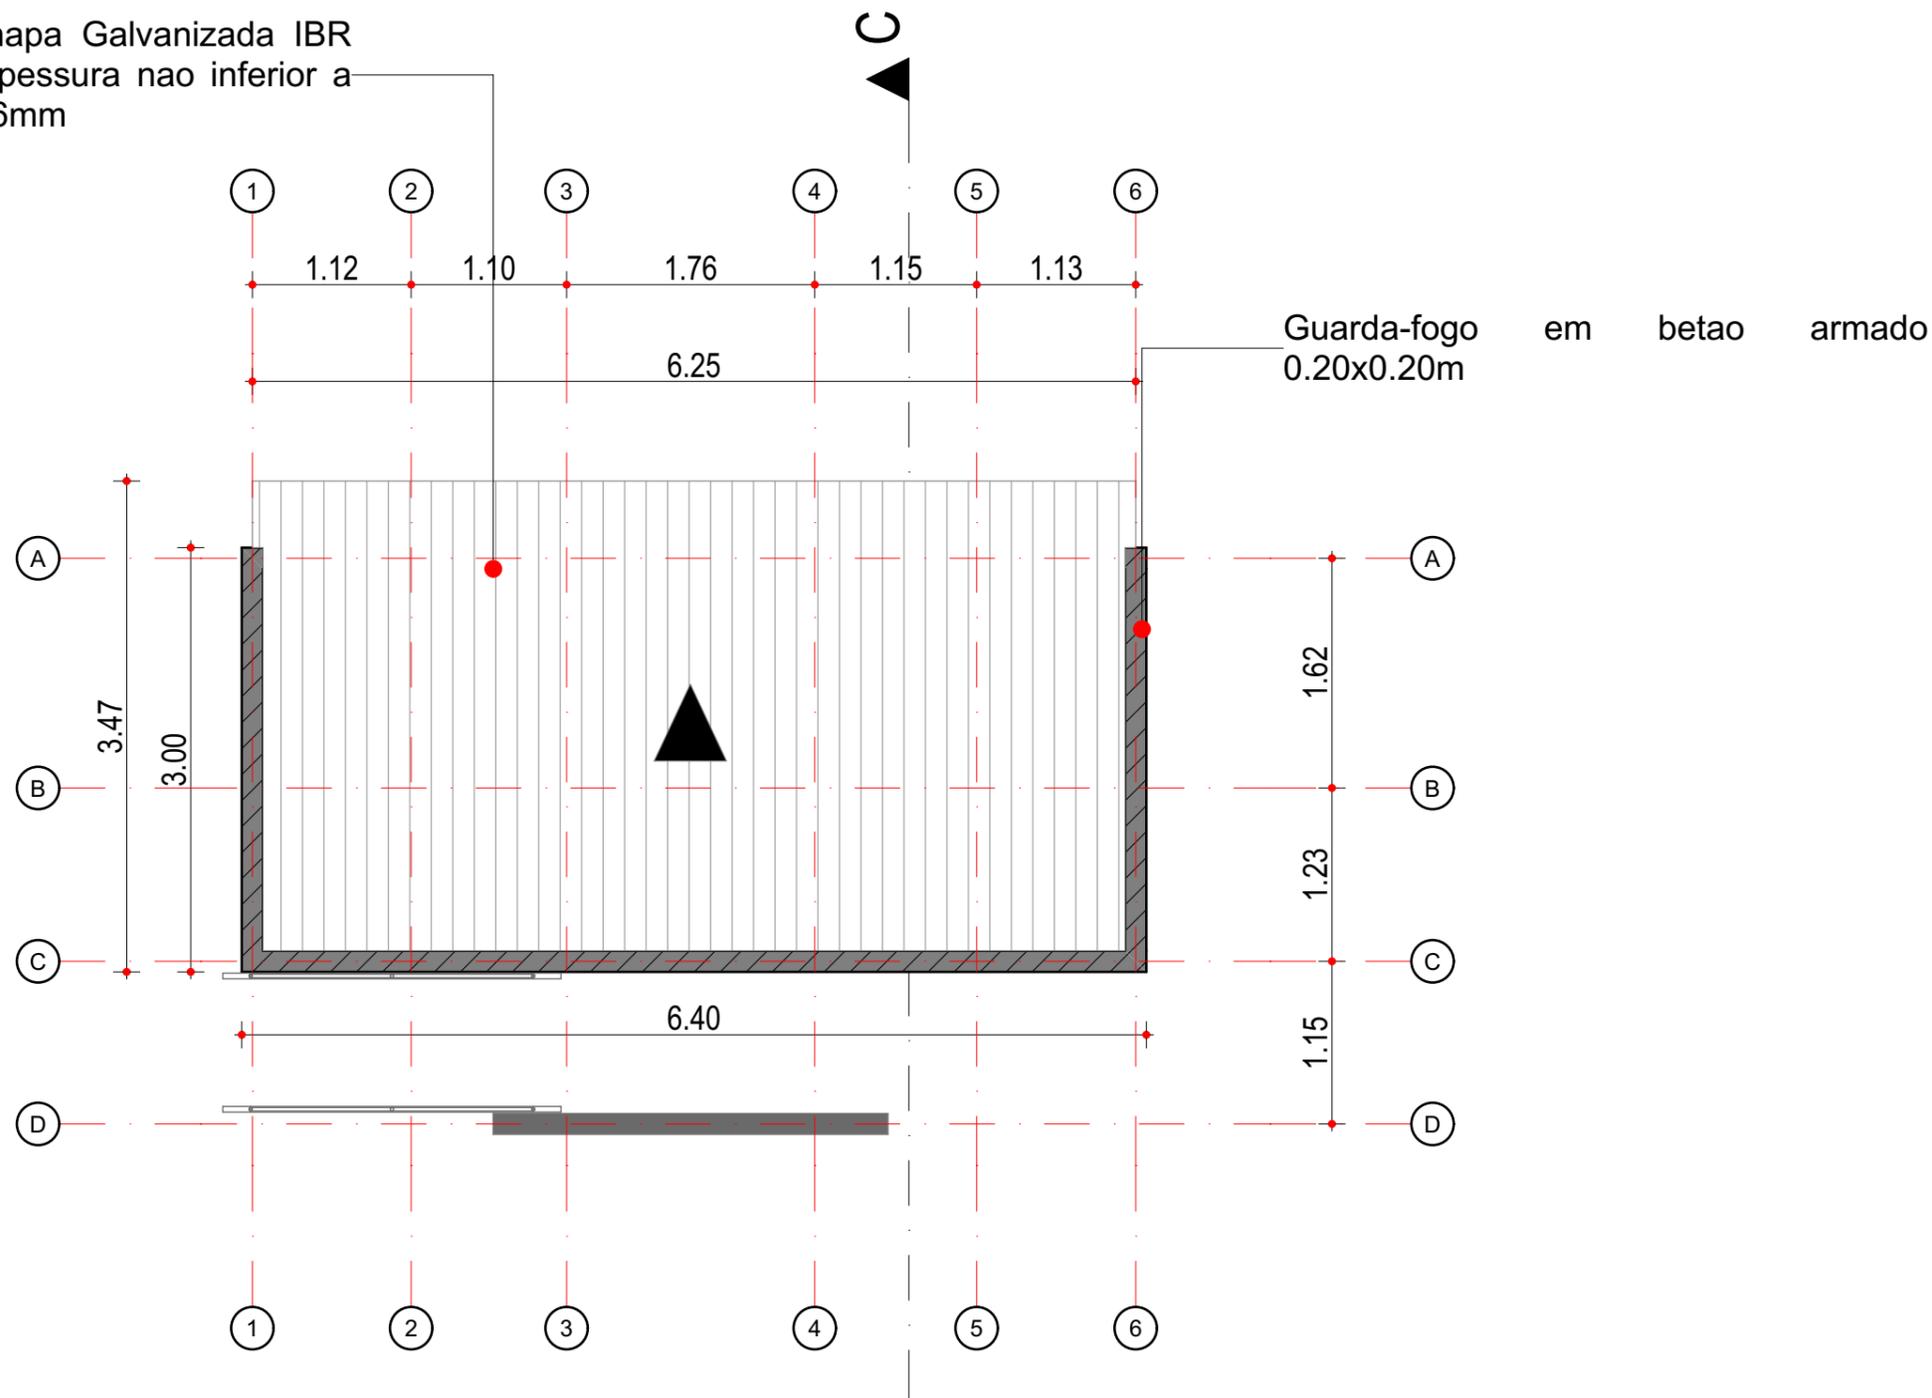

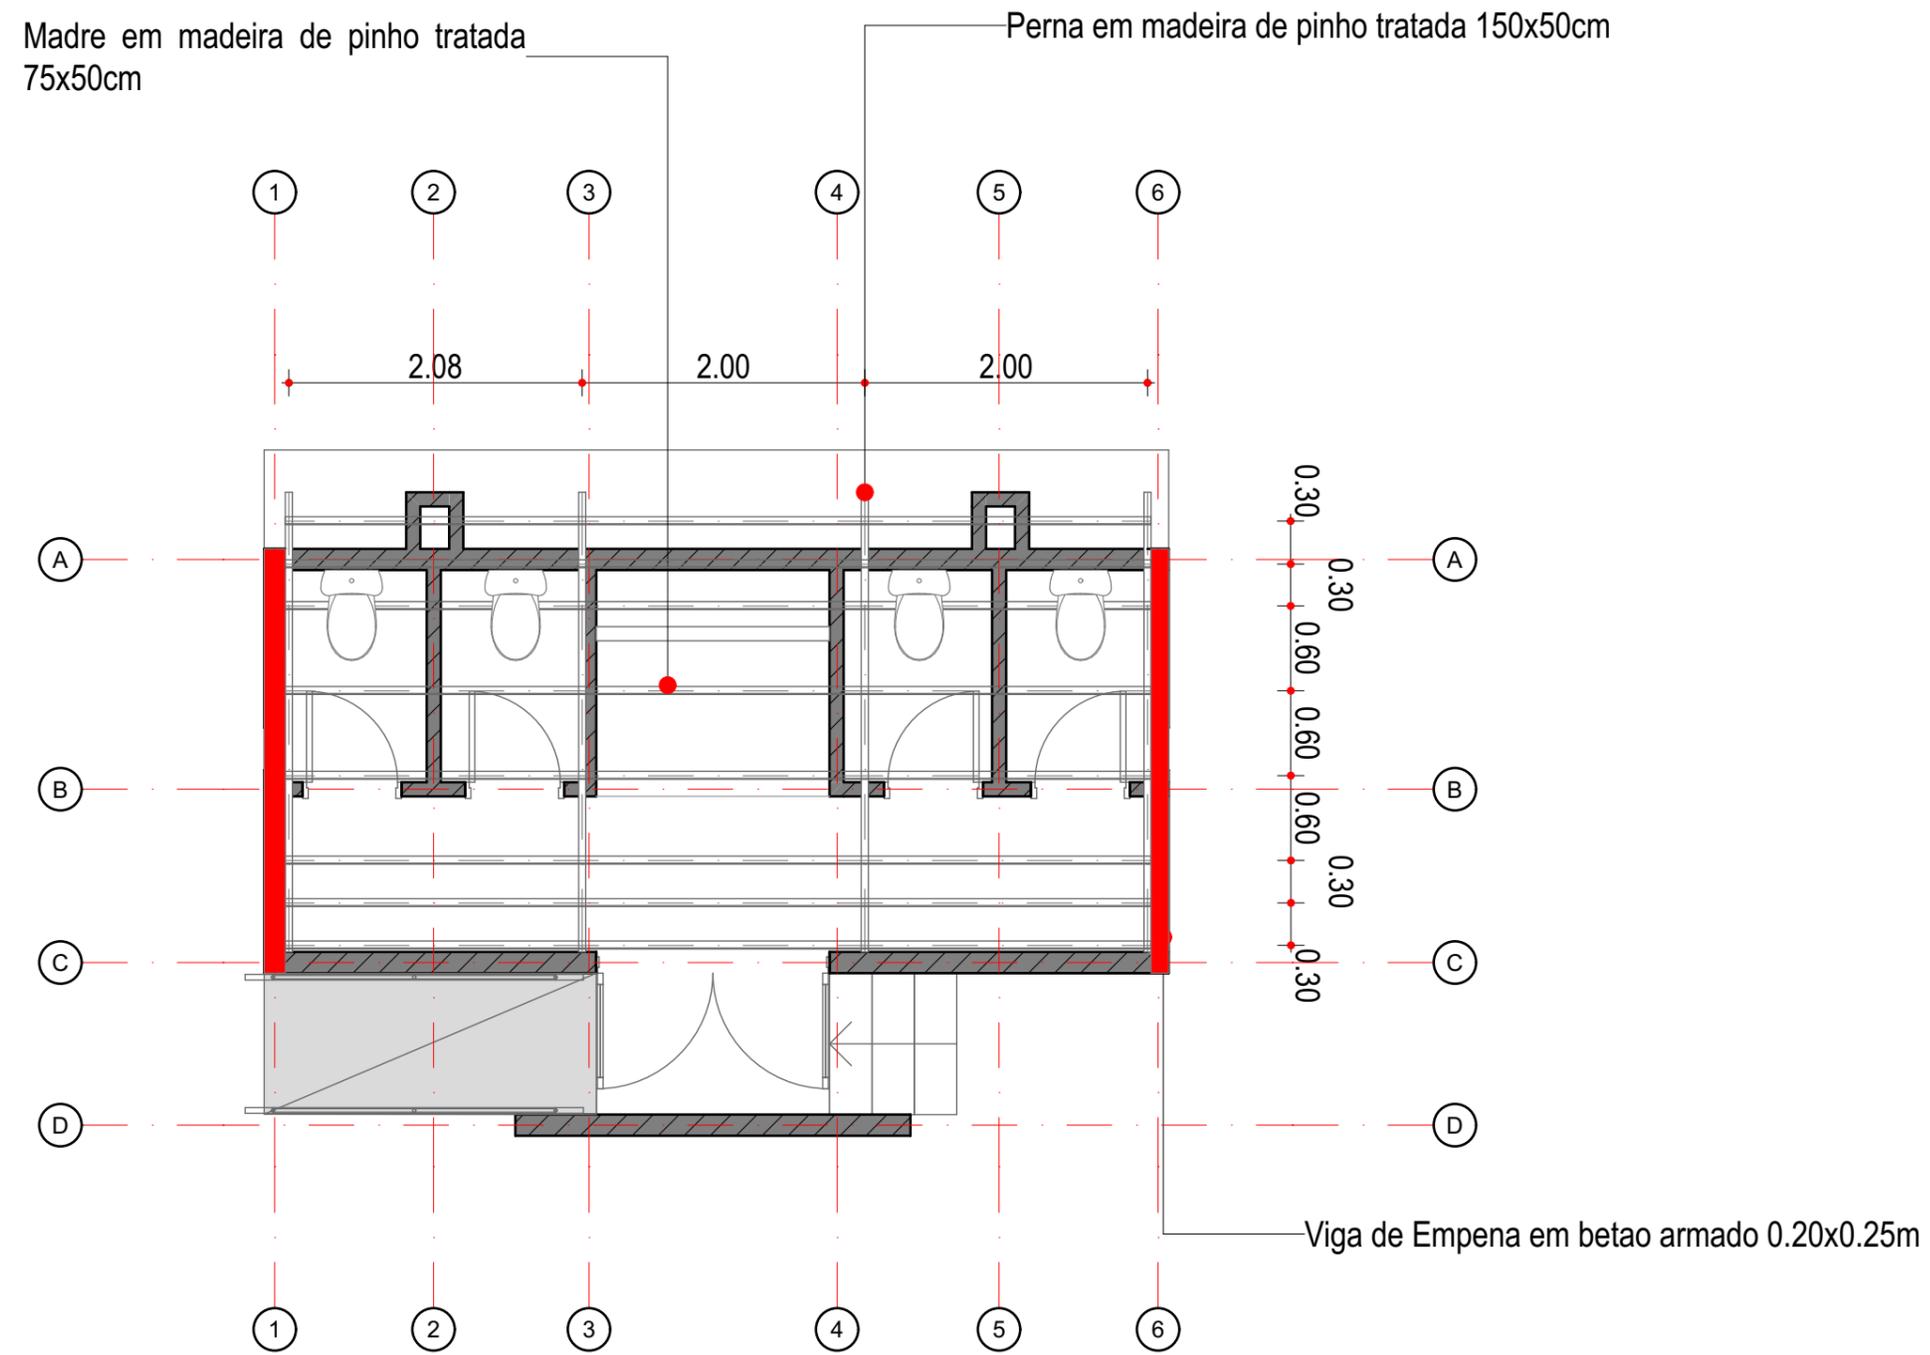


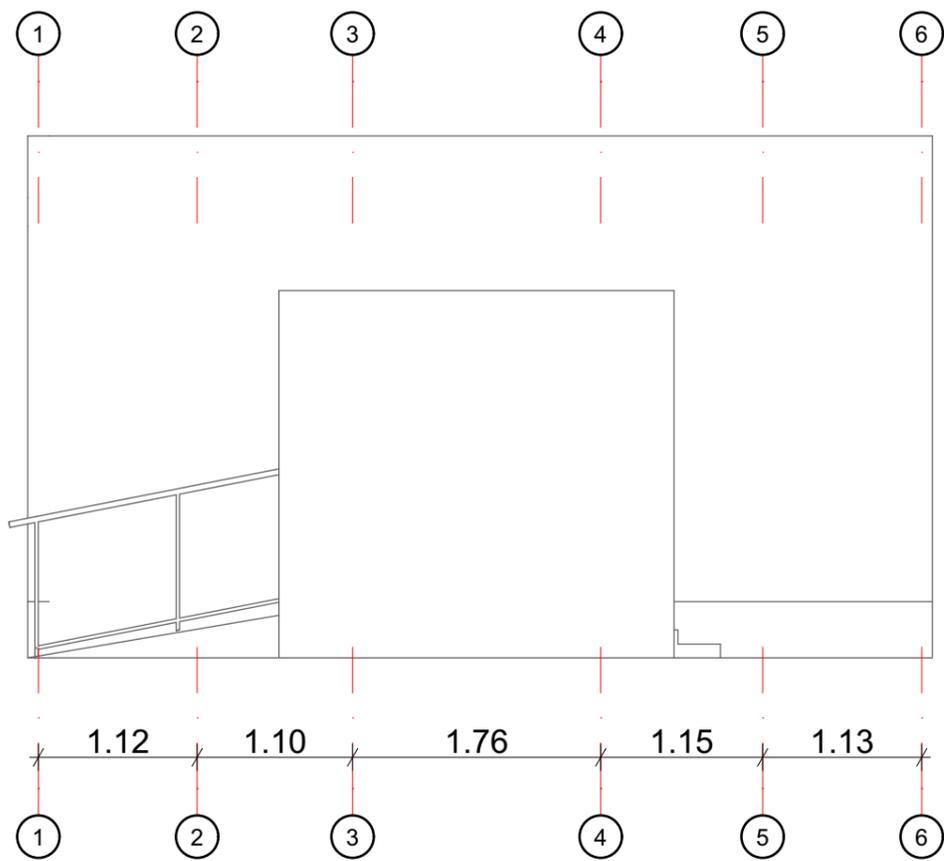


Alcado Frontal

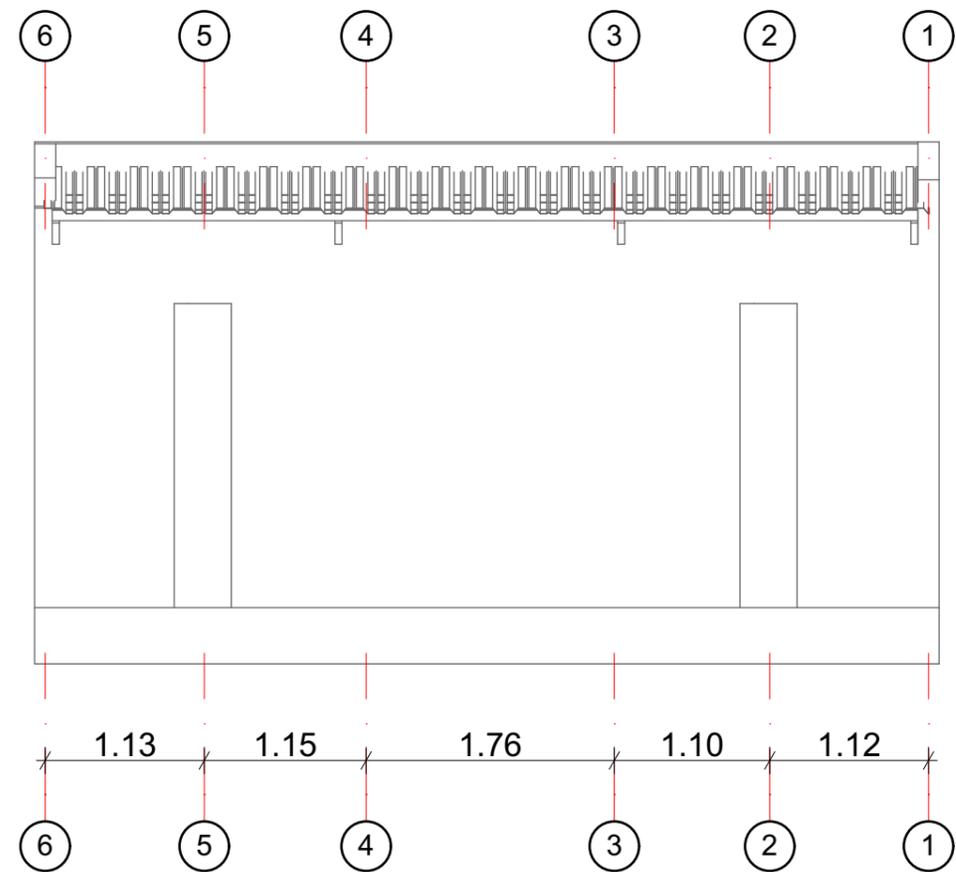


Alcado Posterior


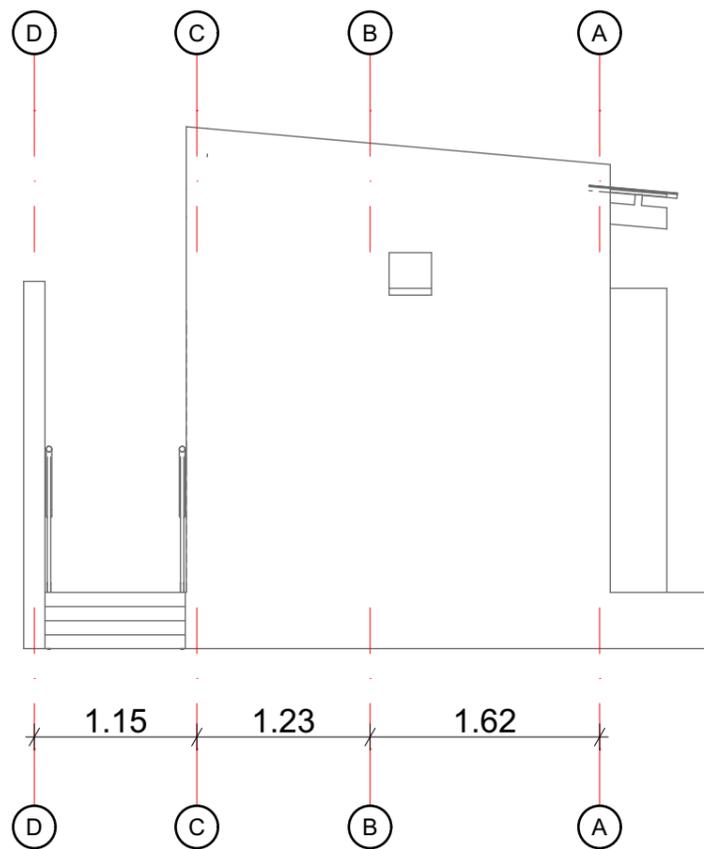


Alcado Lateral Esquerdo

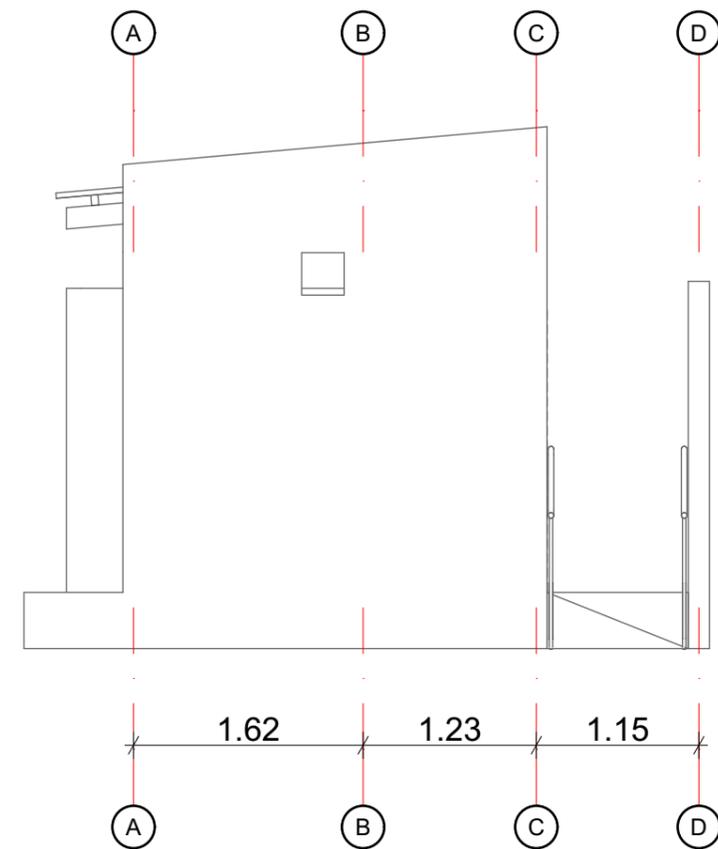


Alcado Lateral Direito

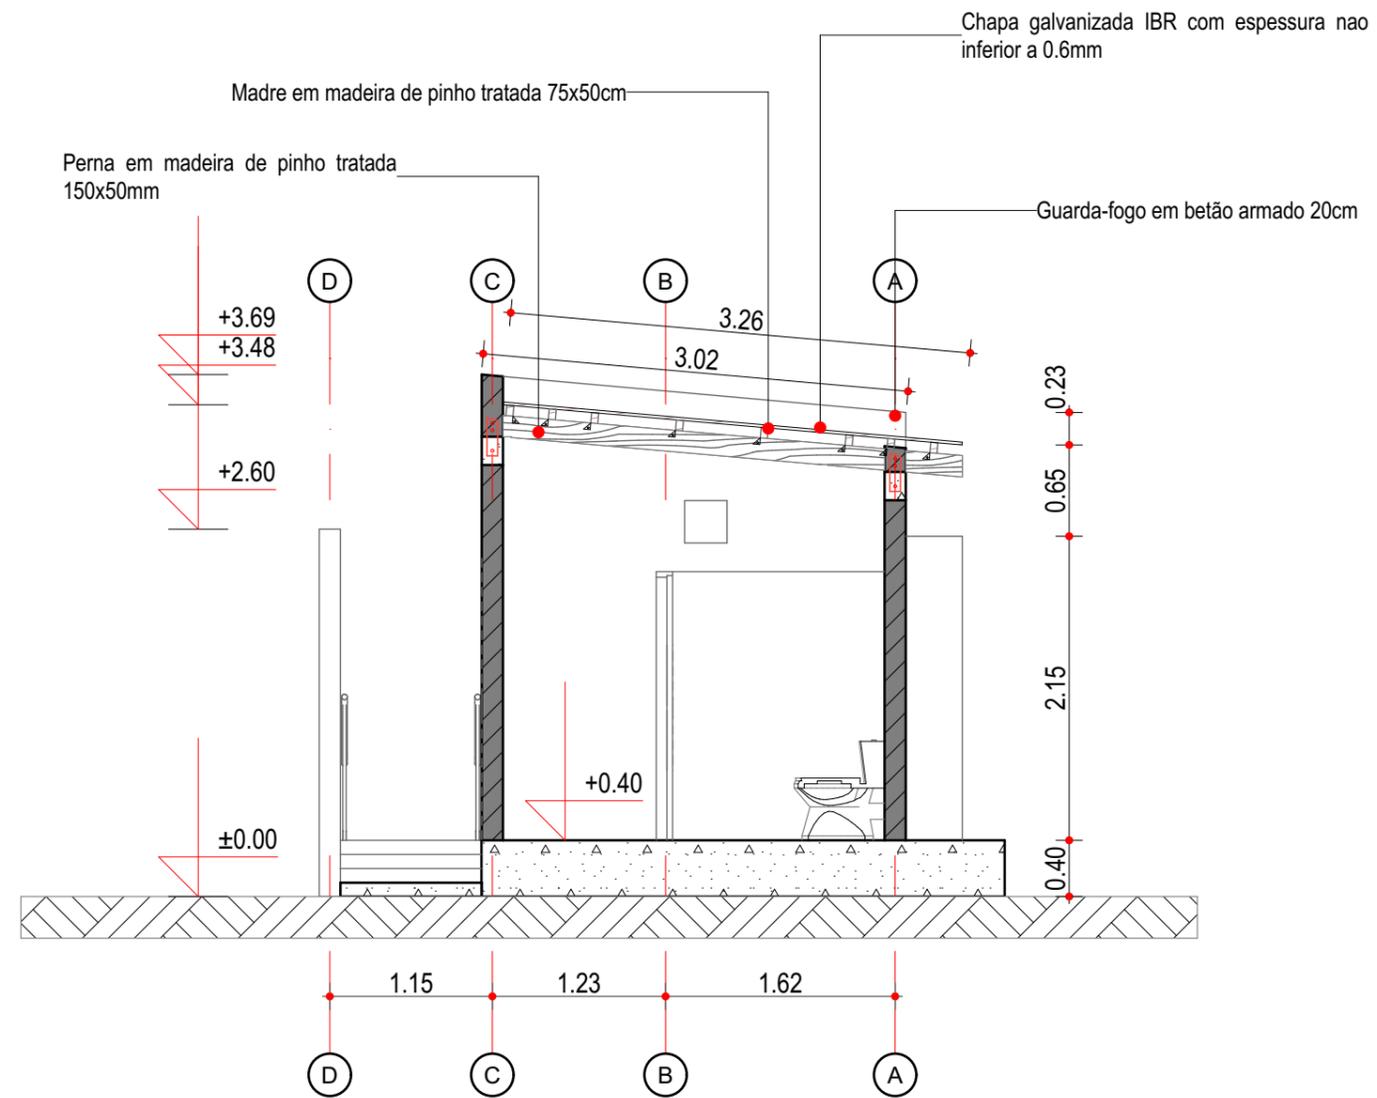

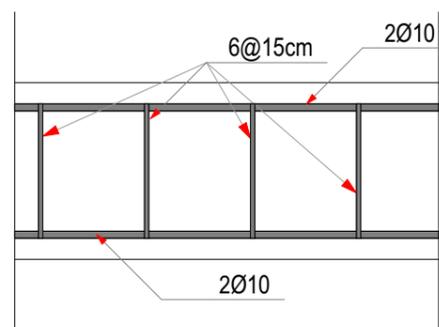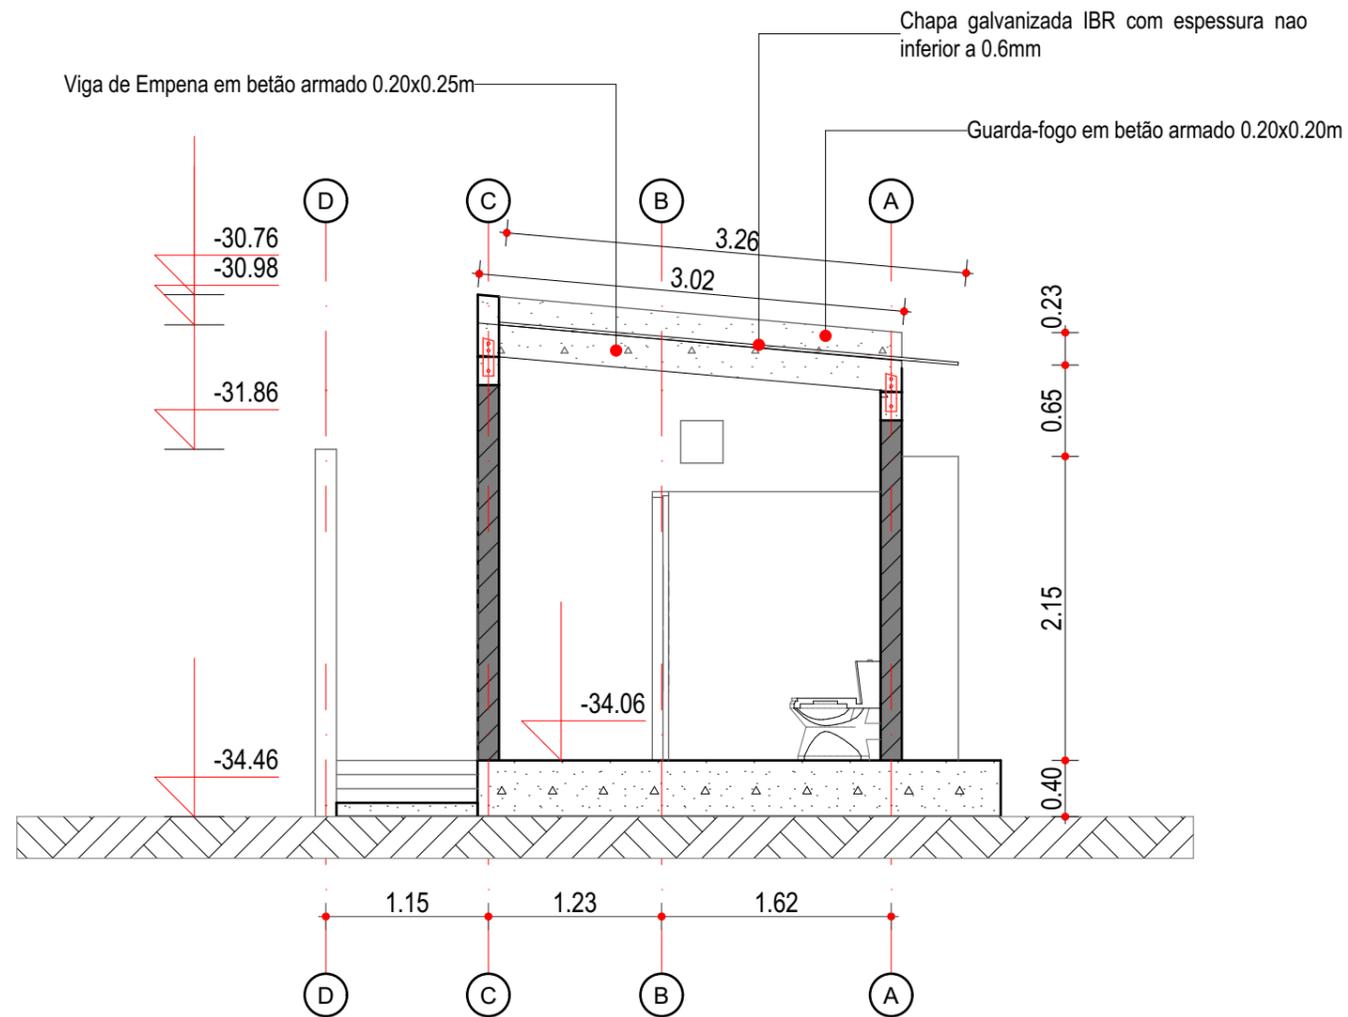

PORMENORIZAÇÃO DA VIGA DE EMPENA

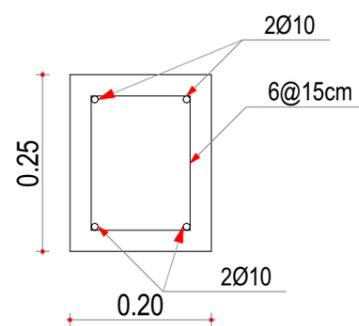

PORMENORIZAÇÃO DO GUARDA-FOGO

