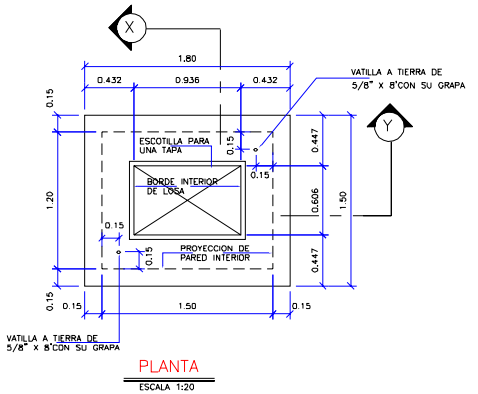

PLANTA

ESCALA 1:20

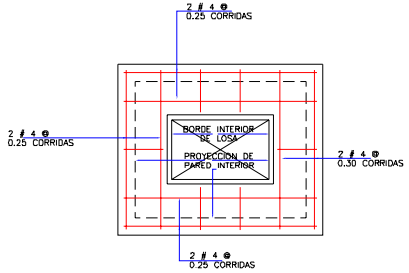

ESTRUCTURA DE LOSA SUPERIOR

ESCALA 1:20

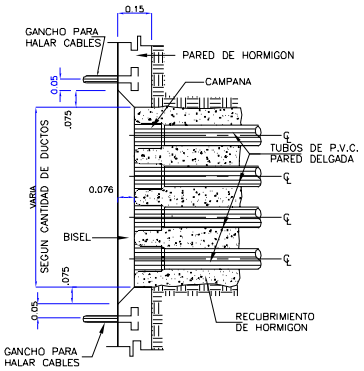

DETALLE DE VENTANA PARA DUCTOS

ESCALA 1:10

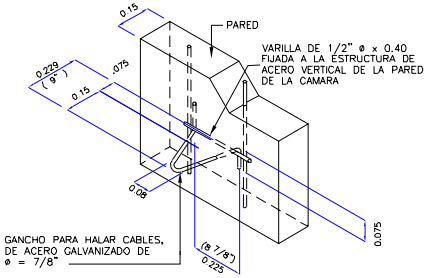

DETALLE DE EMPOTRAMIENTO DE GANCHO EN PARED DE CAMARA

ESCALA 1:10

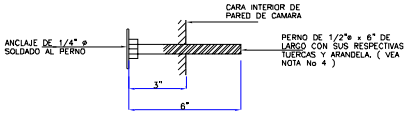

DETALLE DE COLOCACION DE PERNOS

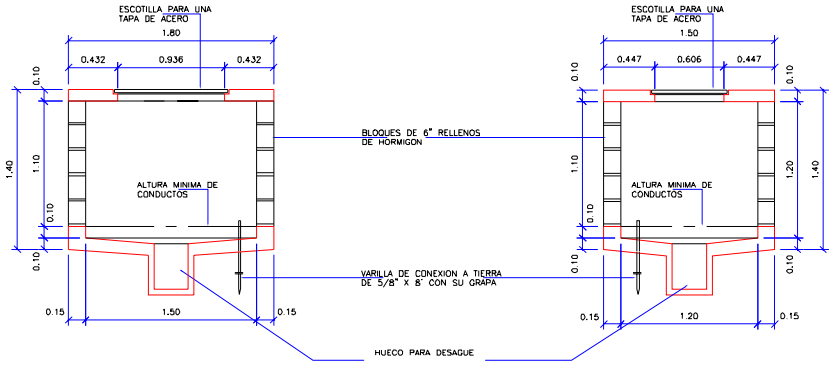

SECCION " Y "

ESCALA 1:20

SECCION " X "

ESCALA 1:20

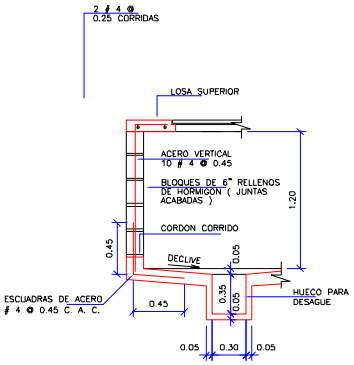

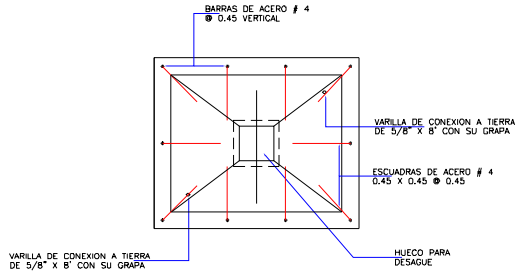

ESTRUCTURA DE LOSA INFERIOR

ESCALA 1:20

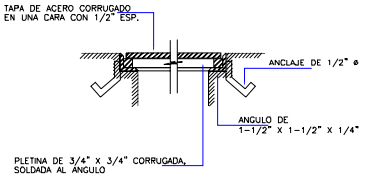

DETALLE " S/1 "

ESCALA 1:5

NOTAS :

ACERO

1 – EL ACERO SERA DE GRADO INTERMEDIO, DEFORMADO SEGUN ESPECIFICACIONES DE LA A.S.T.M. EL CUAL DEBE SER COLOCADO DE ACUERDO CON LAS ESPECIFICACIONES ESTABLECIDAS POR EL C.R.S.I.

HORMIGON

2 – EL HORMIGON A SER USADO EN LA LOSA SUPERIOR E INFERIOR SERA DE 3,000 LBS/PLG2.

ACABADO

3 – EN TODAS LAS CARAS INTERNAS LAS JUNTAS SERAN BIEN ACABADAS.

4 – EL HORMIGON DEBE SER VIBRADO ADECUADAMENTE AL MOMENTO DEL VACIADO Y CON IMPERMEABILIZANTE.

PERNOS

5 – LOS PERNOS SERAN SUMINISTRADOS POR EL HERRERO AL CONTRATISTA DE LA CAMARA ANTES DE COLOCAR LAS FORMALETAS DE LAS PAREDES.

6 – LOS PERNOS SE PINTARAN CON DOS MANOS DE PINTURA CONTRA OXIDO EN EL AREA QUE NO ESTA EN CONTACTO CON EL HORMIGON.

7 – LOS PERNOS PODRAN SER REORDENADOS CON LOS MISMOS ESPACIAMIENTOS CUANDO SEAN AFECTADOS POR LA REUBICACION DE LAS VENTANAS O POR LAS DIMENCIONES DE LAS MISMAS, EN COORDINACION CON EL INSPECTOR DE LA OBRA.

GANCHOS

8 – LOS GANCHOS PARA HALAR CABLES SERAN DE ACERO GALV DE 7/8" ø Y SE COLOCARAN ANTES DEL VACIADO DEL HORMIGON DE LAS PAREDES, ANCLADOS AL ACERO ESTRUCTURAL.

9 – ANTES DEL VACIADO DEL CONCRETO DE LAS LOSAS DEBEN TENER LA APROBACION POR PARTE DE LA INSPECCION DEL IRHE.

VARILLA A TIERRA

10 – LAS VARILLAS PARA CONEXION A TIERRA SE COLOCARAN ANTES DEL VACIADO DE LA LOSA INFERIOR.

11 – LA RESISTENCIA A TIERRA DEBE NO EXCEDER A 2500HMS.

VENTANAS

12 – EL TAMAÑO DE LAS VENTANAS, UBICACION, LA CANTIDAD Y DISTRIBUCION DE LOS CONDUCTOS SE DETERMINARAN EN EL PLANO DE LOCALIZACION Y PLANOS PERFILES.

DUCTOS

13 – LAS VIGAS DUCTOS SERAN DEFINIDAS EN CONFORMIDAD A CADA DISEÑO PARA EFECTO DE SU ORDENAMIENTO Y DETERMINARAN CON LA BOCA ACAMPANADA.

14 – LAS CAMPANAS TERMINALES DE LOS DUCTOS SERAN PREELABORADOS EN FABRICA NO SE PERMITIRAN TERMINACIONES CON DUCTOS PRECALENTADOS, NI FORMADOS EN SITIO.

SOPORTES PARA CABLES

15 – LOS MEDIOS DE SUSTENTACION DE LOS CABLES SERAN DETERMINADOS EN LAS ESPECIFICACIONES (BASTIDORES ,GANCHOS, SOSTEN). AL IGUAL QUE LAS CANTIDADES POR CAMARA.

DESAGUES

16 – SE PERMITIRA DRENAR LA CAMARA HACIA UNA FUENTE PLUVIAL SIEMPRE QUE NO SE PRODUSCA RETORNO DE LAS AGUAS A LA CAMARA.

UNION FENOSA

EDEMET-EDECHI

REVISADO		APROBADO		MODIFICACION	APROBADO POR EDEMET
FECHA		FECHA			

GESTION DE RED DESARROLLO

PRESUPUESTO		OBRA:	ESCALA
FECHA	ENE 2001		LA INDICADA
DIBUJADO	E.SIMON	CAMARA DE PASO TIPO C-1B	PLANO
FECHA	15-ENE-2001		Rev.

HOJA 1 DE 1