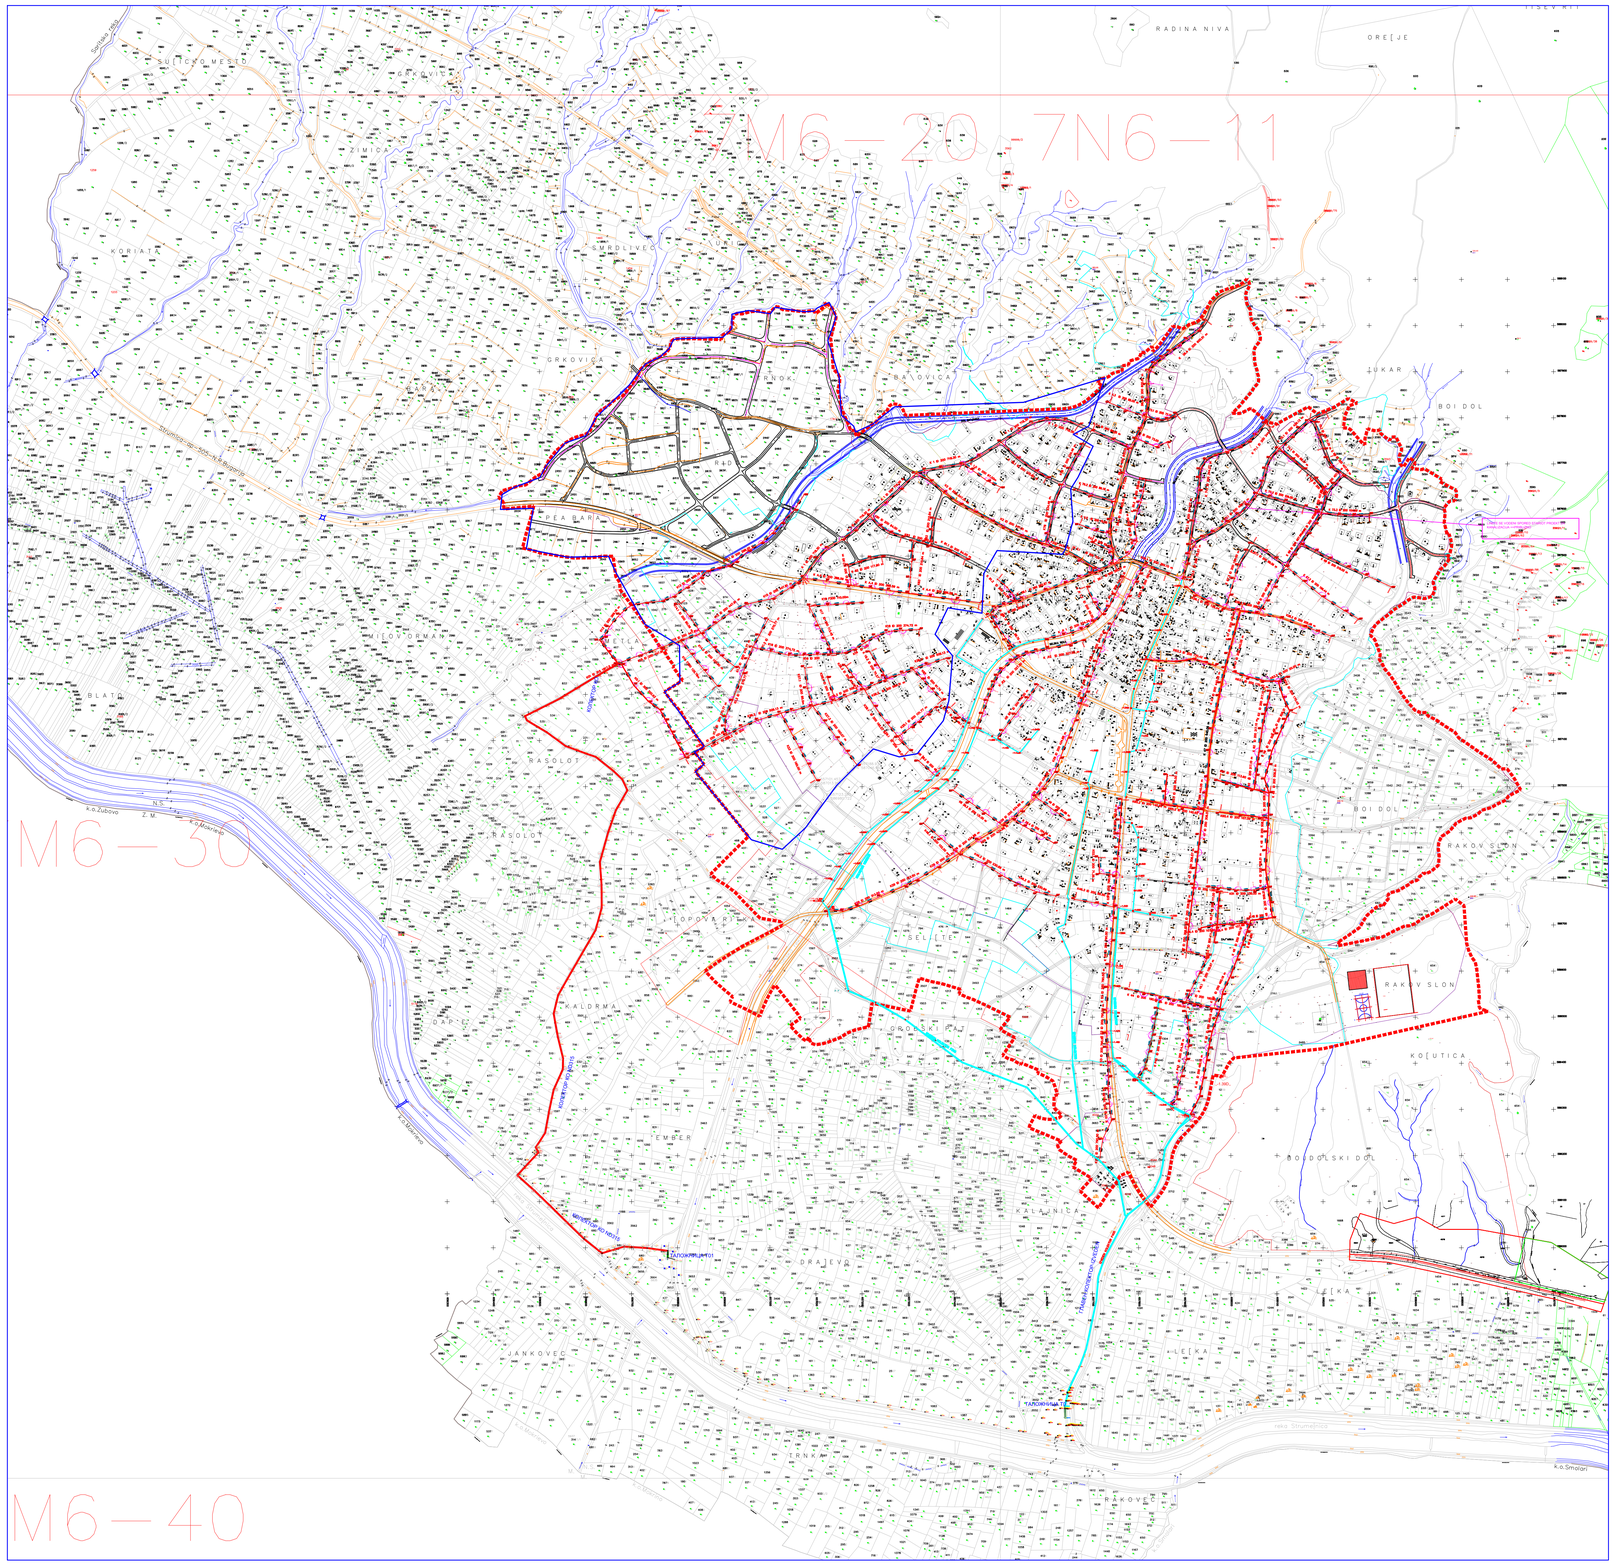

ХИДРОИНЖЕНЕРИНГ ДРУШТВО ЗА ПРОЕКТИРАЊЕ И ИНЖЕНЕРИНГ	ОБЈЕКТ: ДОГРАДБА НА ФЕКАЛЕН КАНАЛИЗАЦИОНЕН СИТЕМ населба НОВО СЕЛО		
РАБОТЕН ТИМ:	ФАЗА: ОСНОВЕН ПРОЕКТ	ТЕХ. БР.: 28/15	ЗНАК: НИСКО
Проектант: дпл.град.инж. Живко Сапунџиев	ПОДОБЈЕКТ:		
	ЦРТЕЖ: ПРЕГЛЕДНА СИРУАЦИЈА		
РЕВИЗИЈА:	МЕРКА: 1:5000	ДАТУМ: 03-2015	ЛИСТ БР. К0.1 -8
ИНВЕСТИТОР: ОПШТИНА НОВО СЕЛО			