



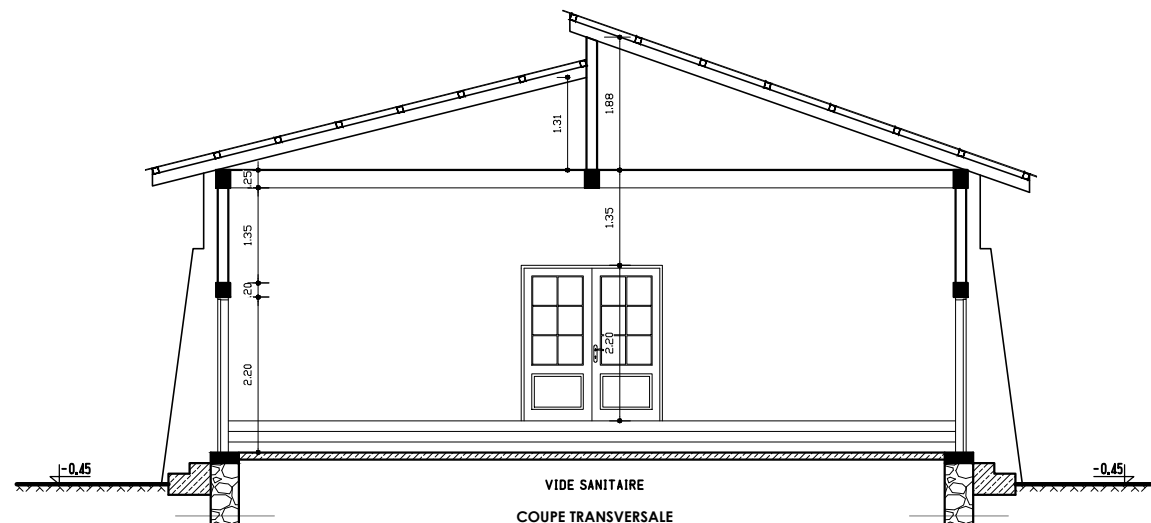

VIDE SANITAIRE

COUPE TRANSVERSALE

Echelle : 1:50

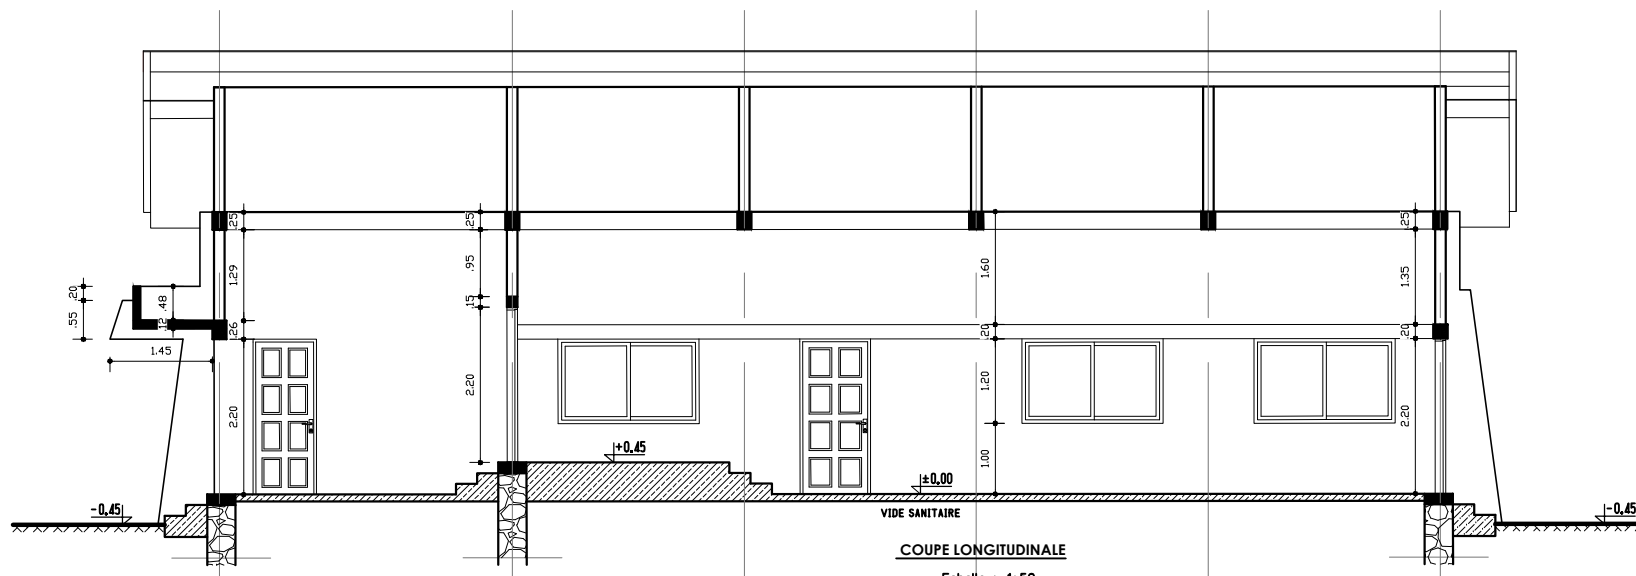

VIDE SANITAIRE

COUPE LONGITUDINALE

Echelle : 1:50