


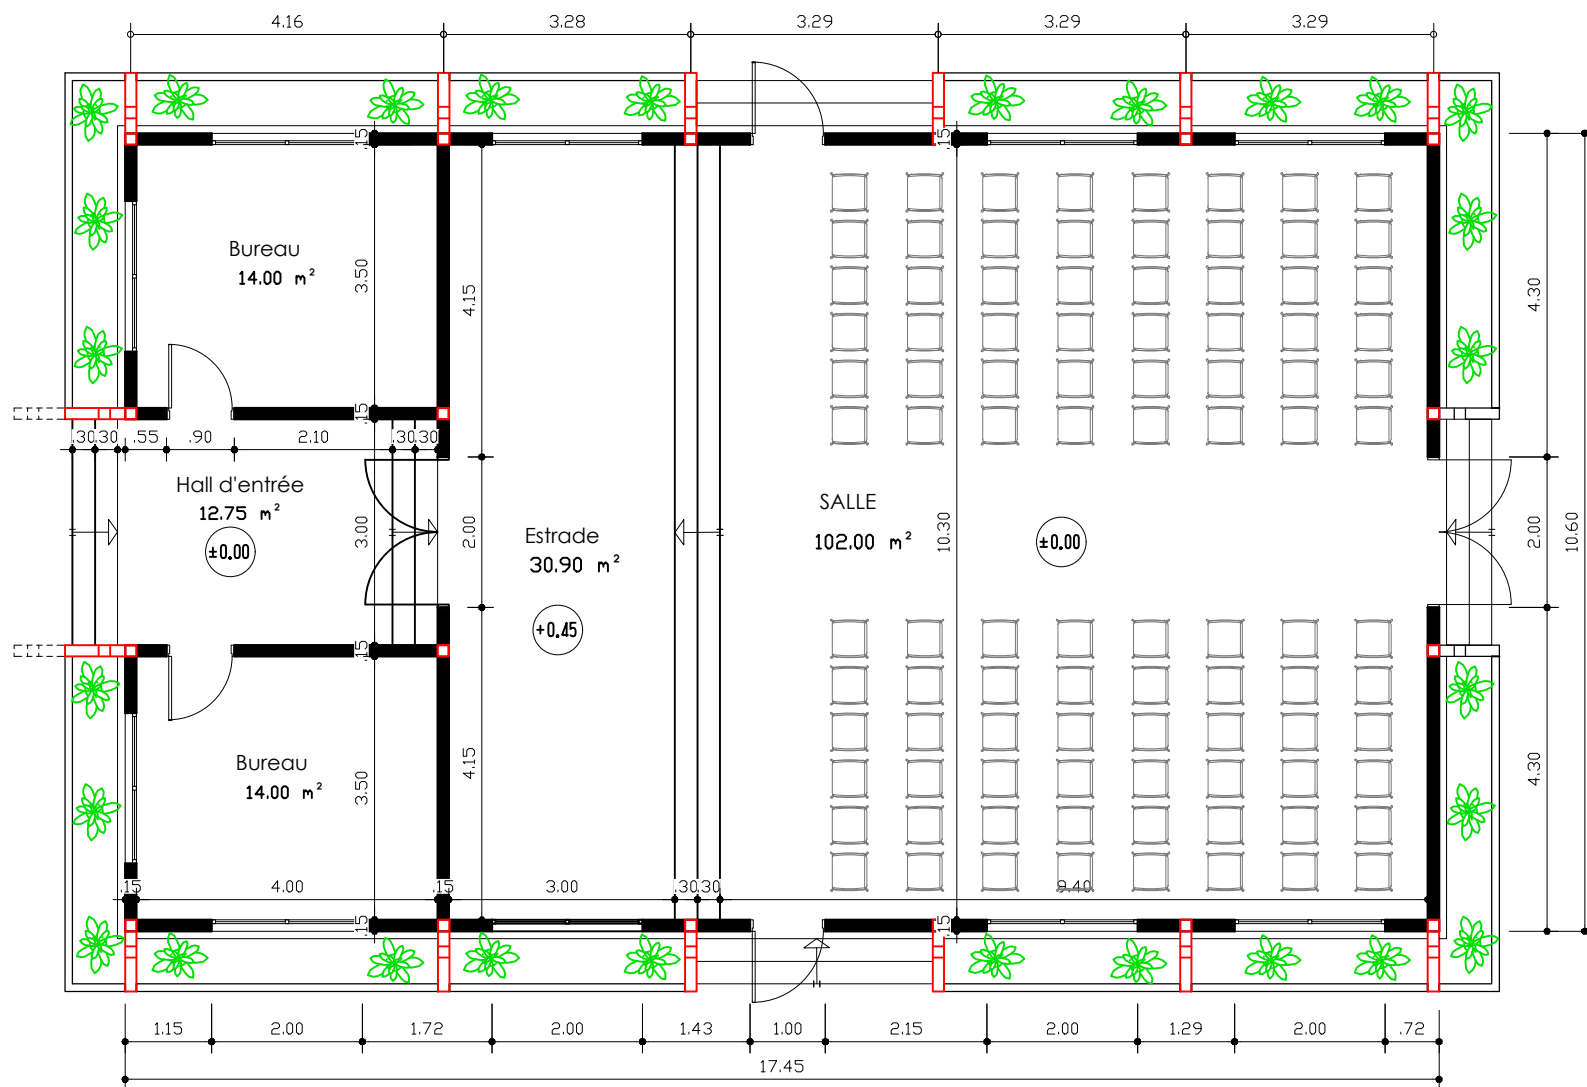

VUE EN PLAN

Echelle : 1:50