


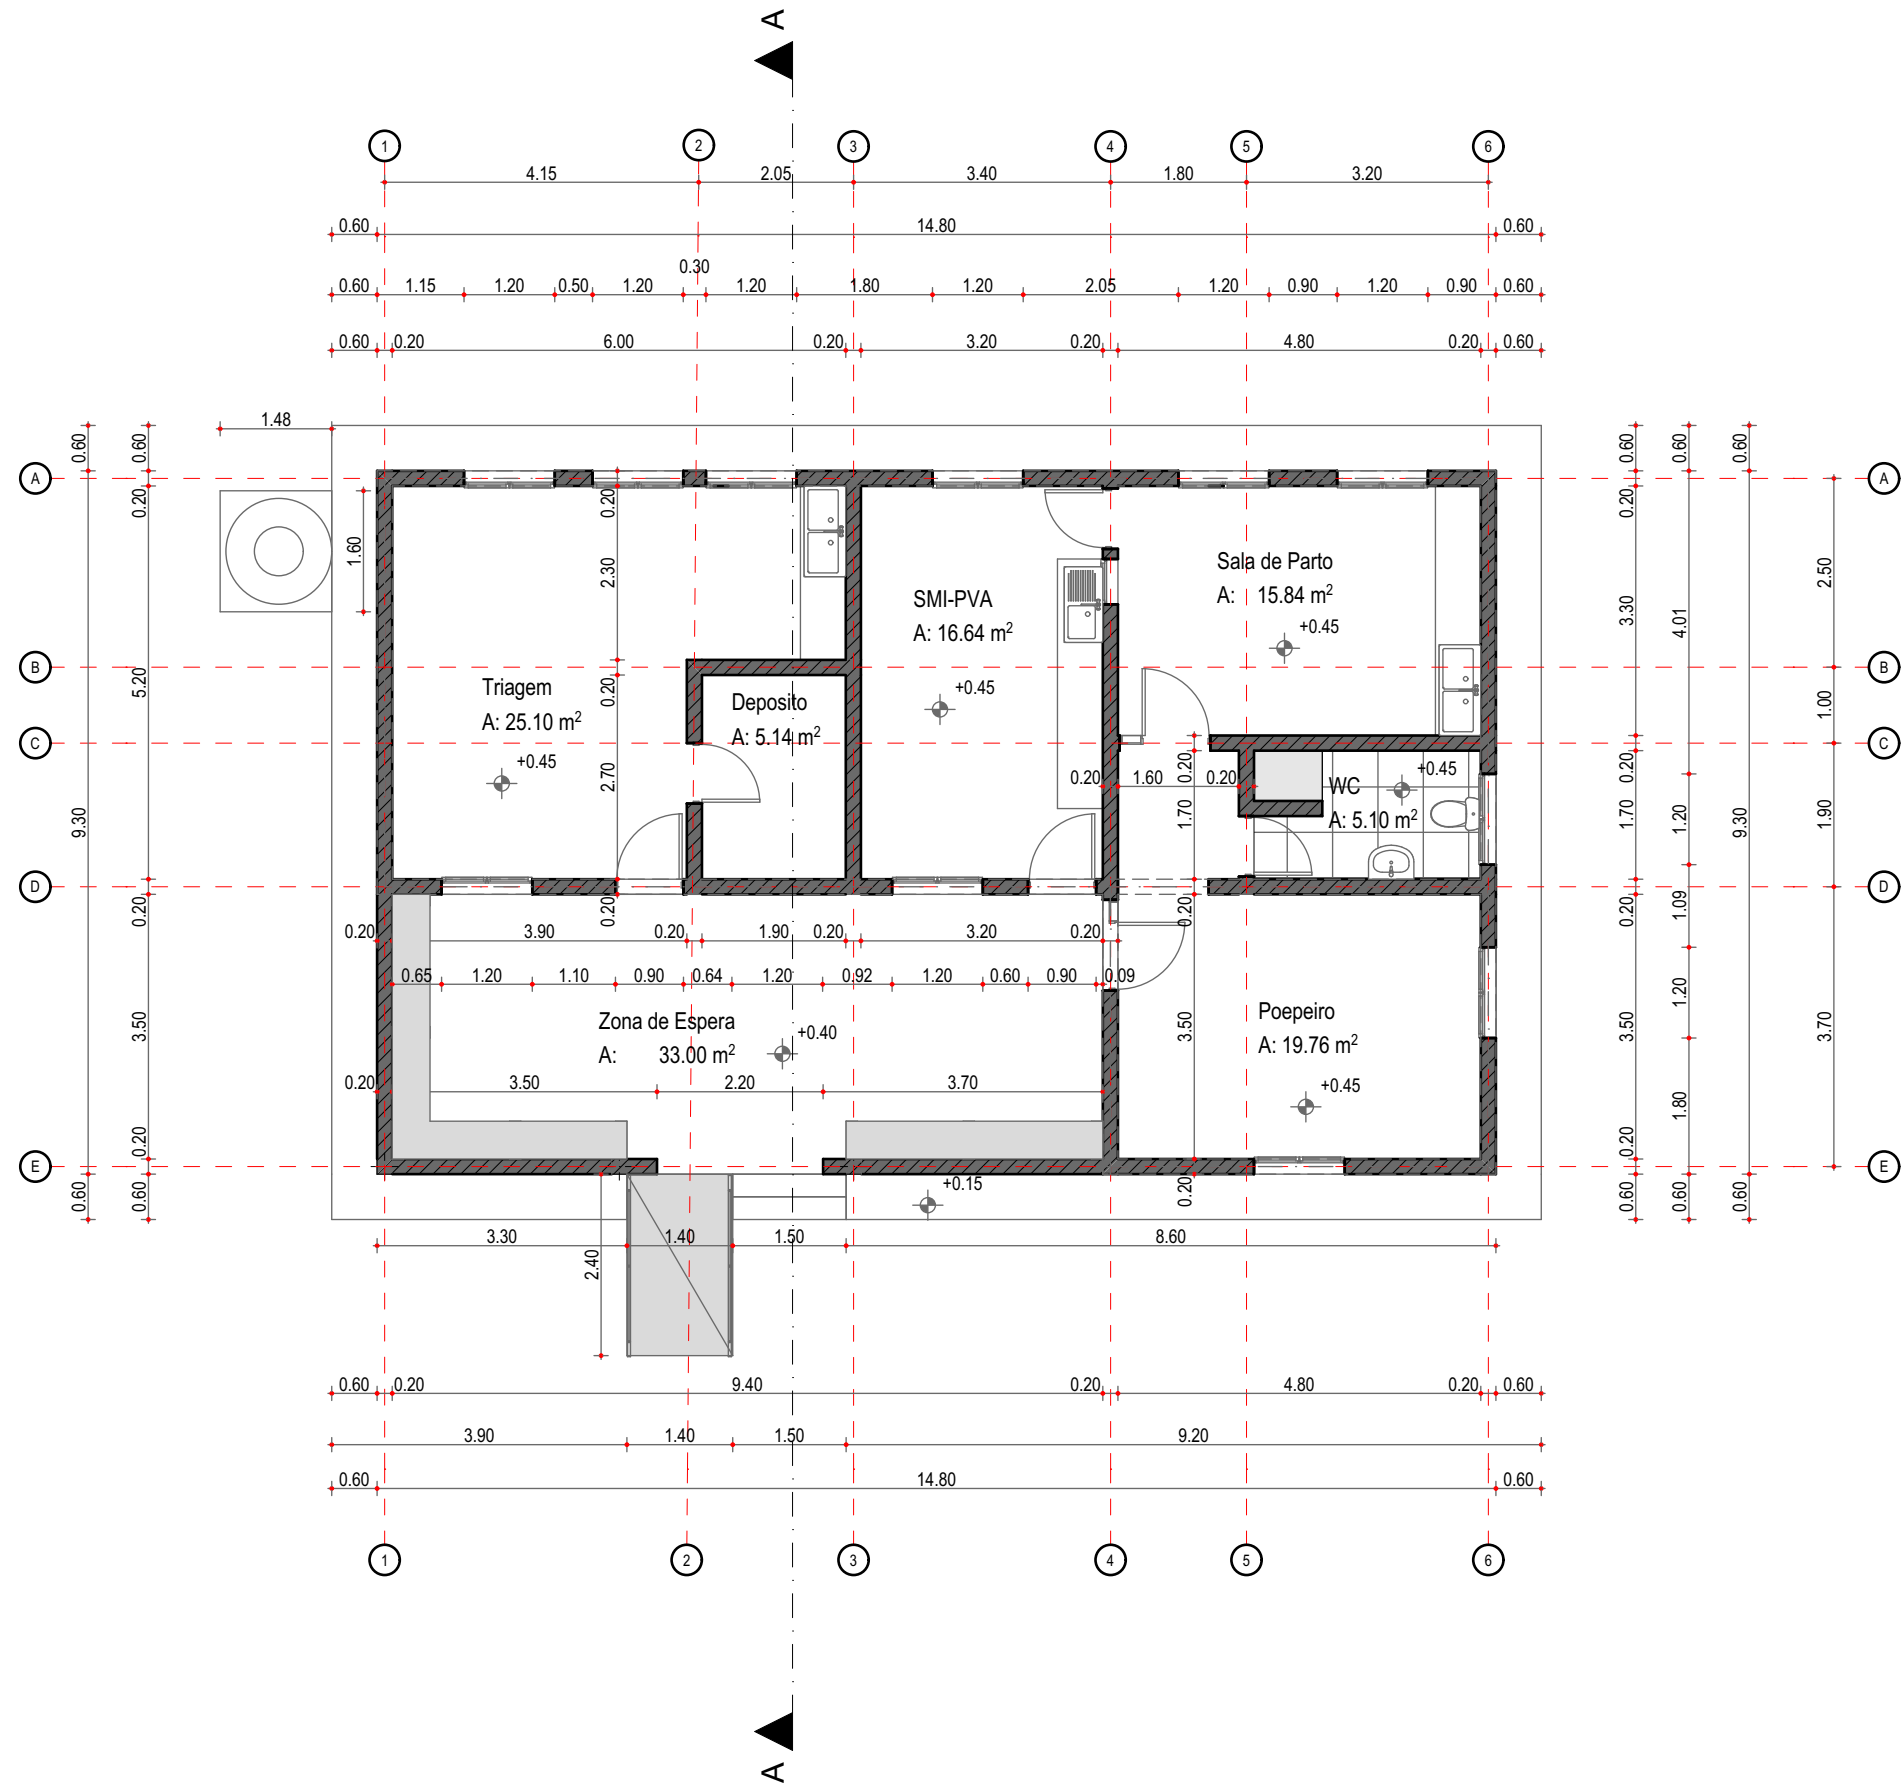

PROJECTO:
Reabilitação do Centro de Saude
de Sengo e Chinamacondo

DONO DA OBRA:
Direcção Provincial da Saude

LOCALIZAÇÃO:
Bairro:
Talhão:
Parcela:
Cidade: Beira

PROJECTOU:
PROGRAMA DAS NAÇÕES
UNIDAS PARA
DESENVOLVIMENTO





MOZAMBIQUE
RECOVERY FACILITY

DESENHOU:
Arq. Kelvin Coelho
VERIFICOU:
Eng. Fernando Mboa
Eng. Shailendra Shahi
DATA:


ESCALA E DESENHO
1:100

Planta de Piso

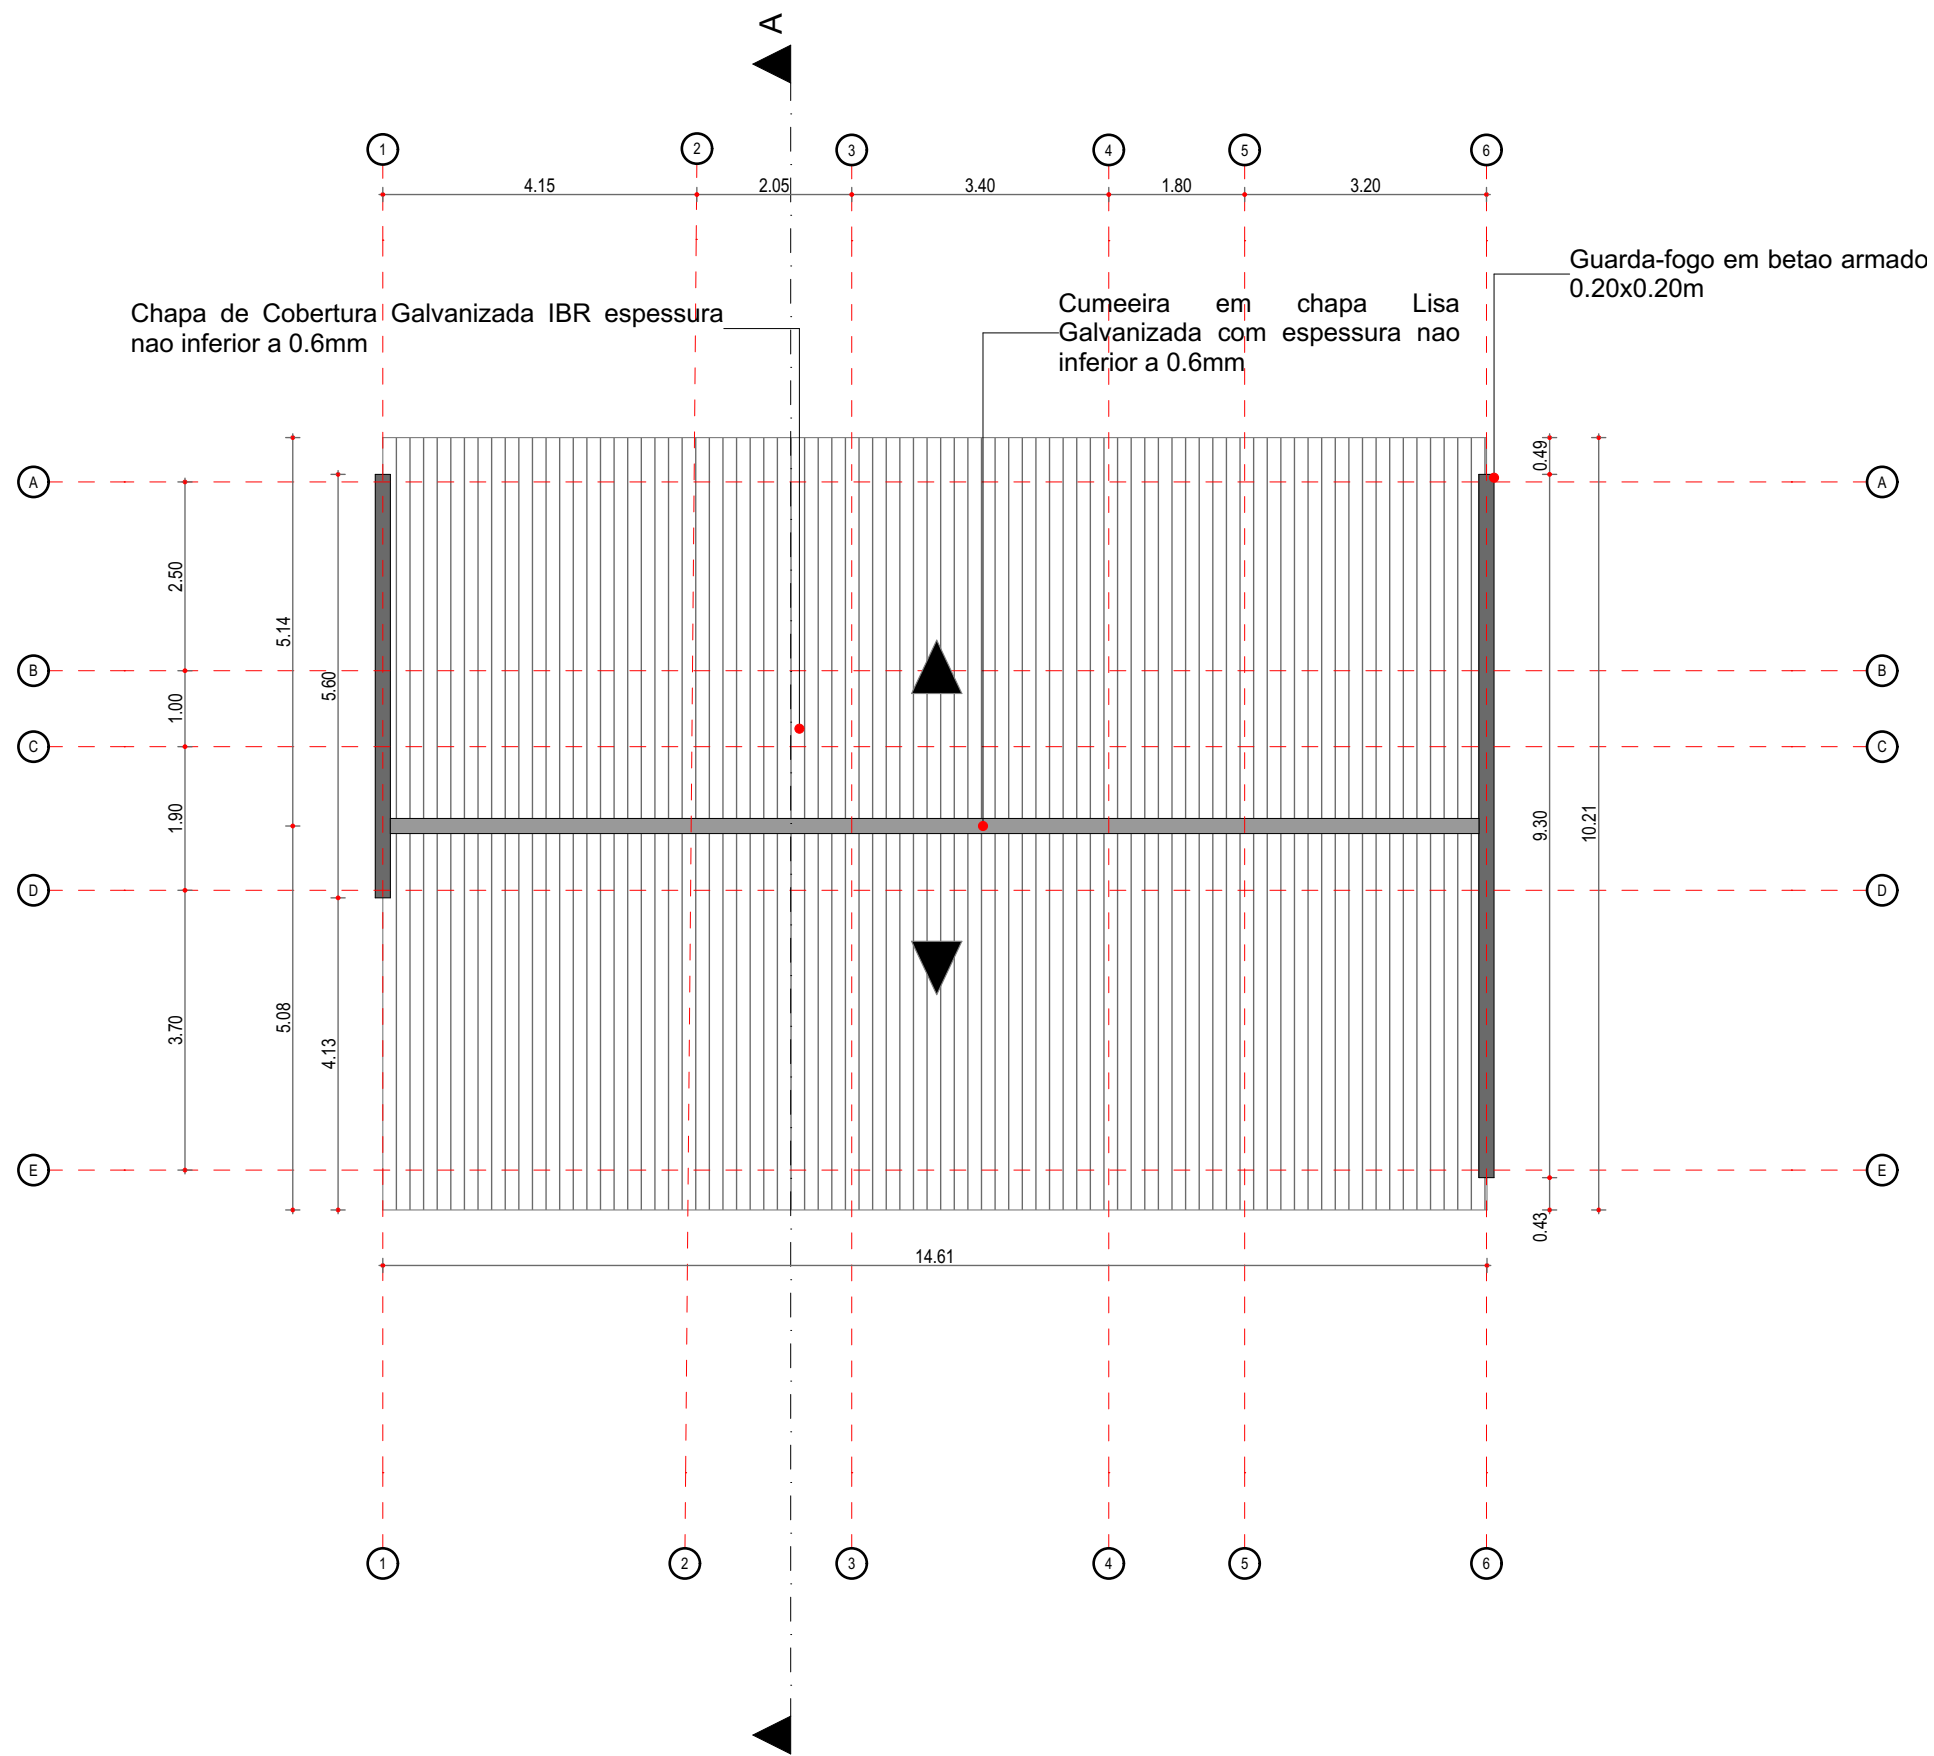


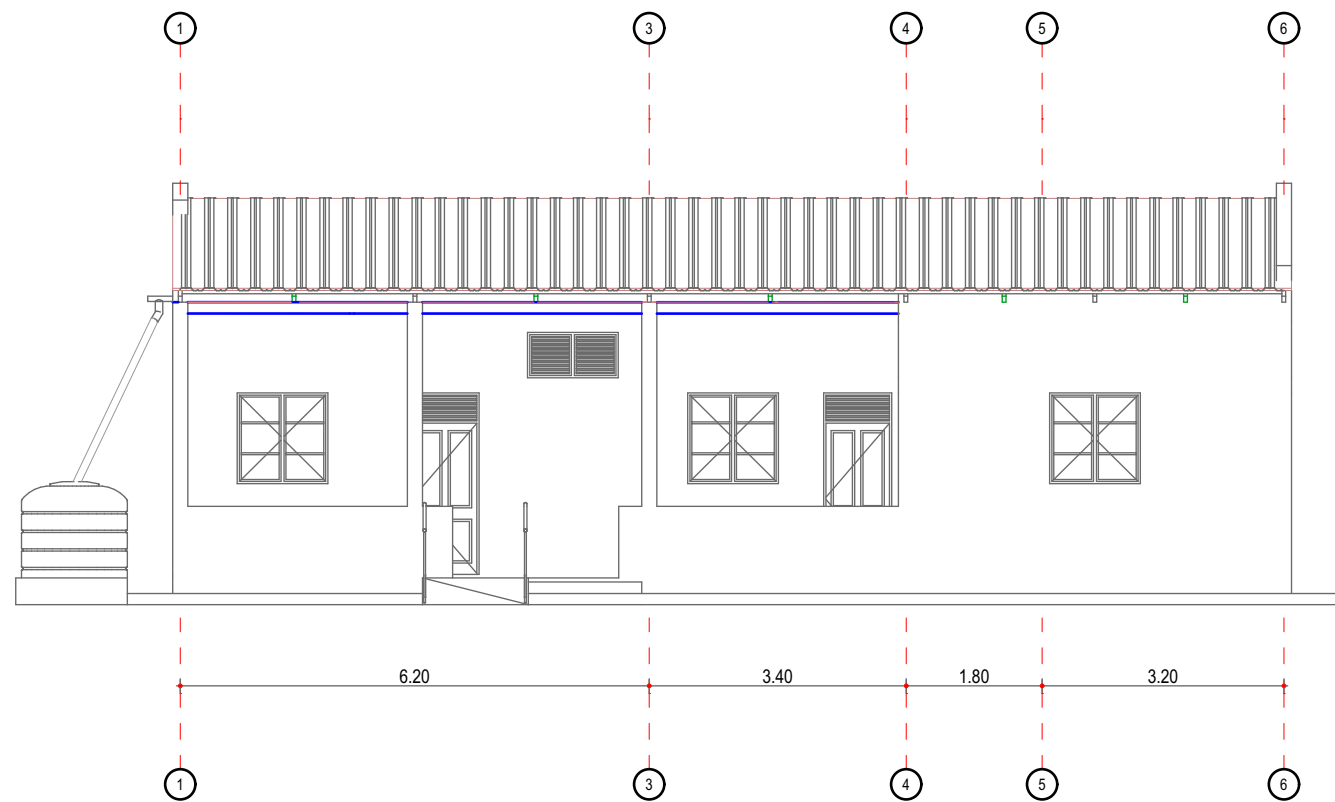


Alcado Frontal

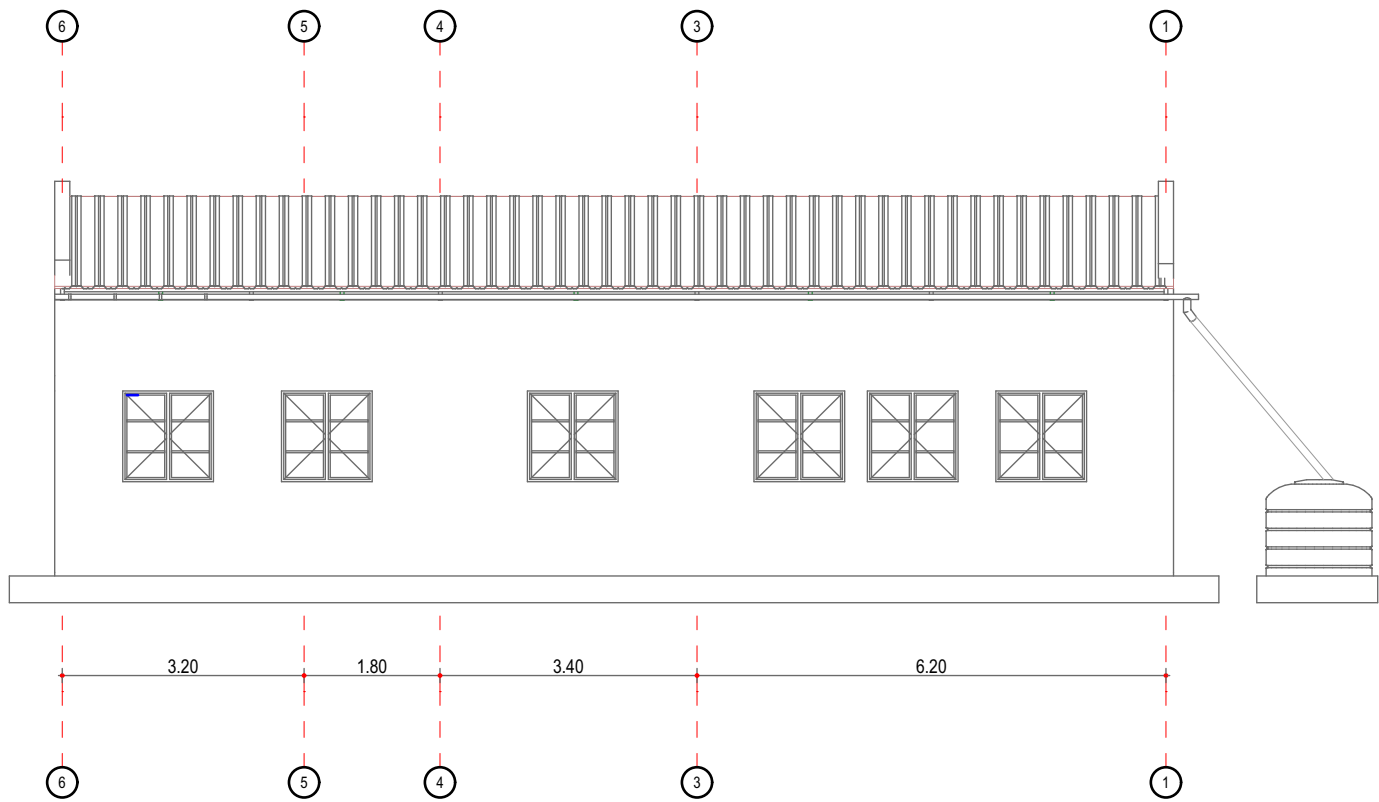


Alcado Posterior


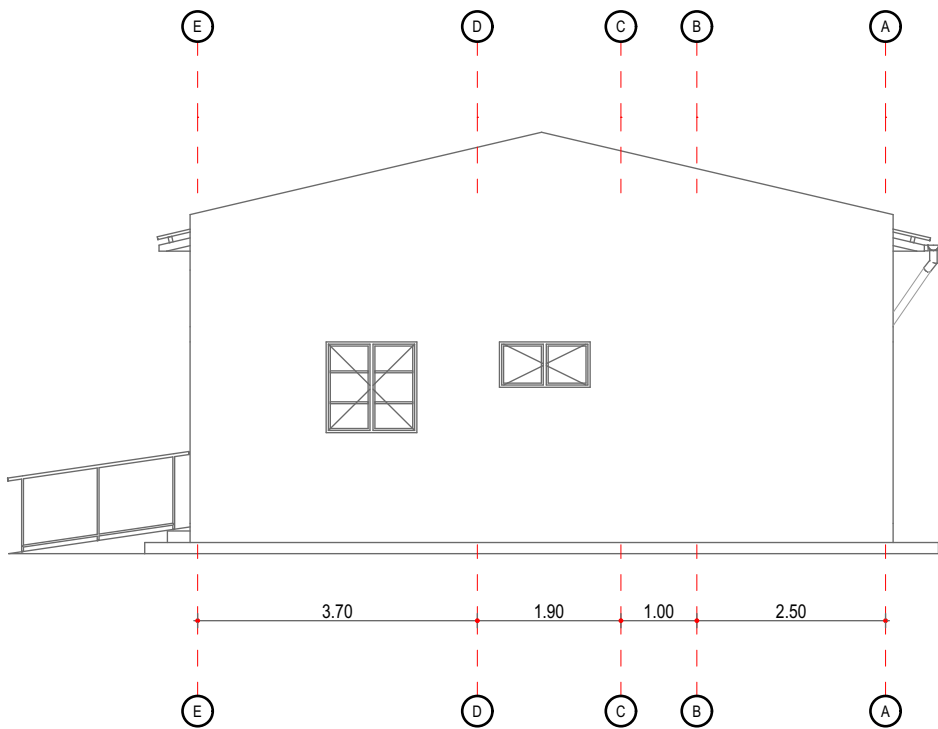


Alcado Lateral Direito


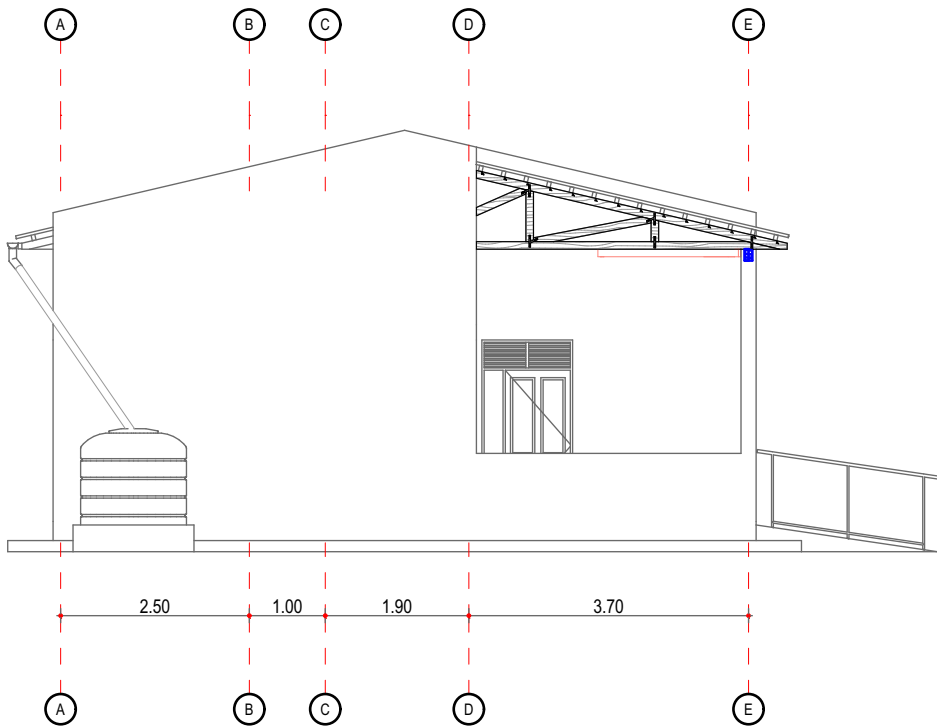


Alcado Lateral Esquerdo

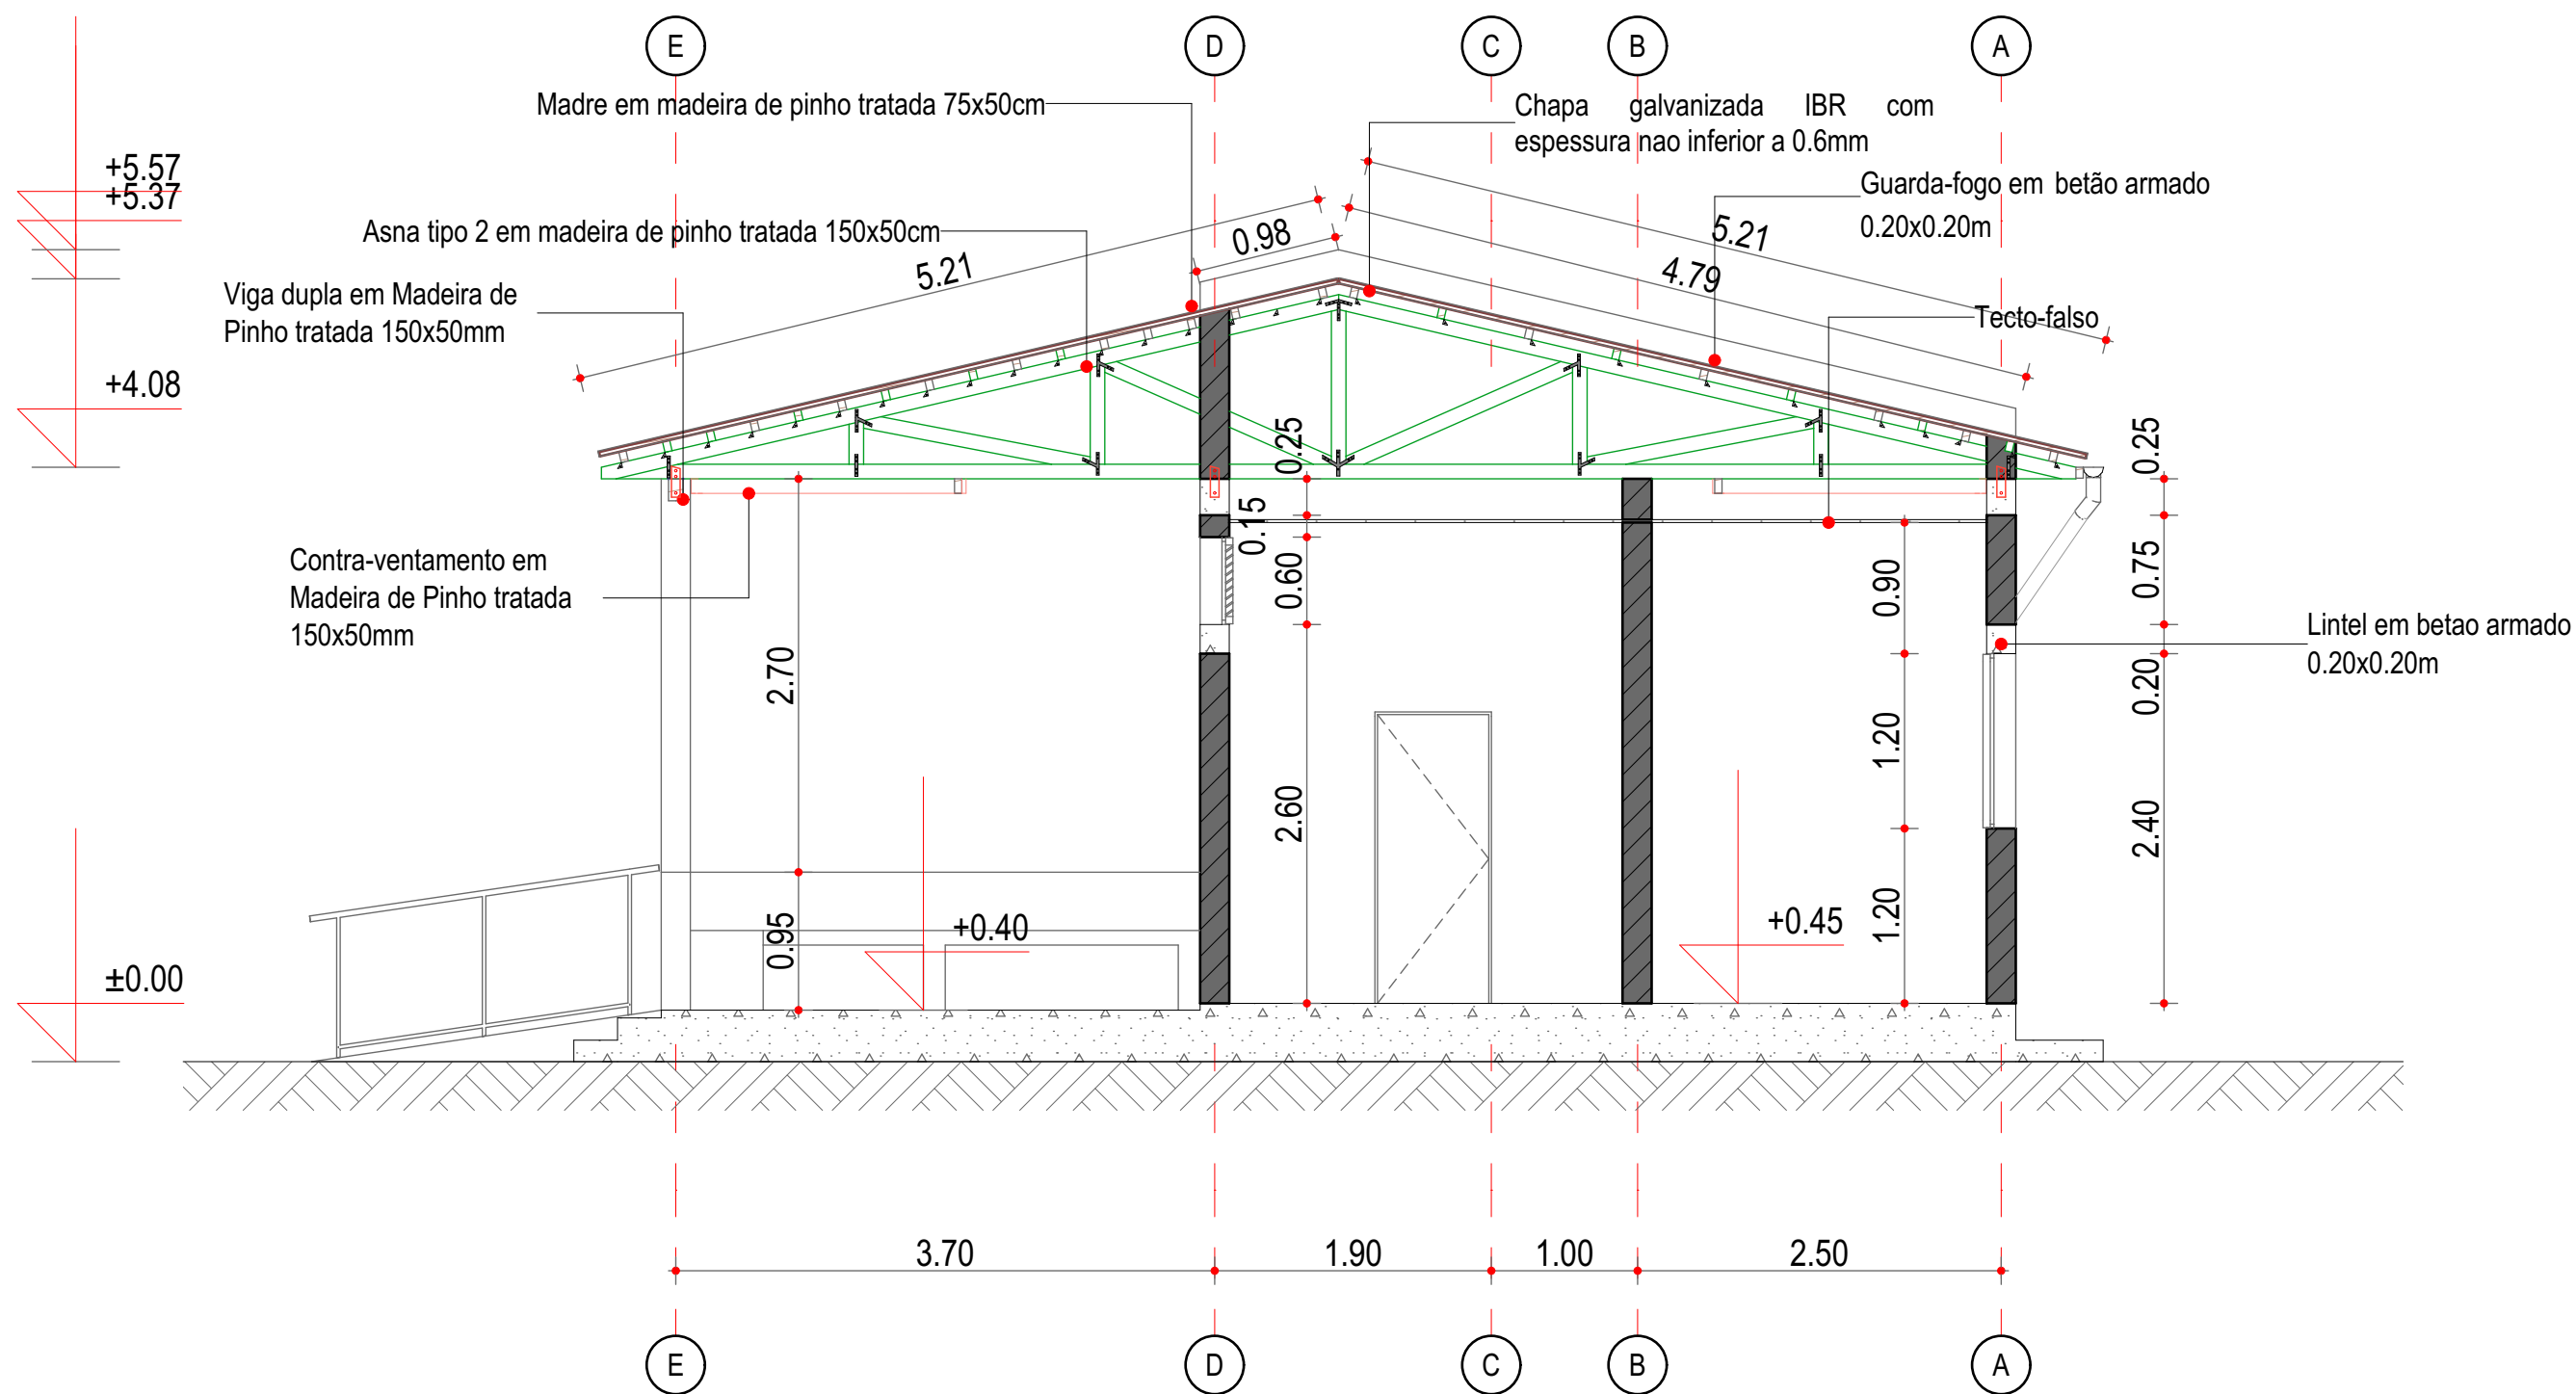


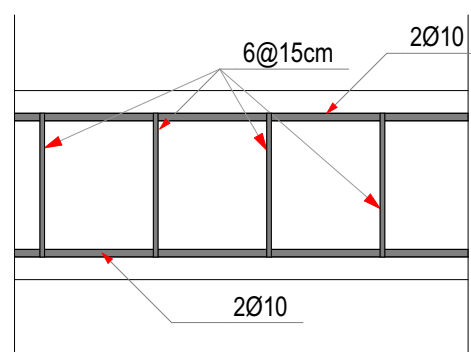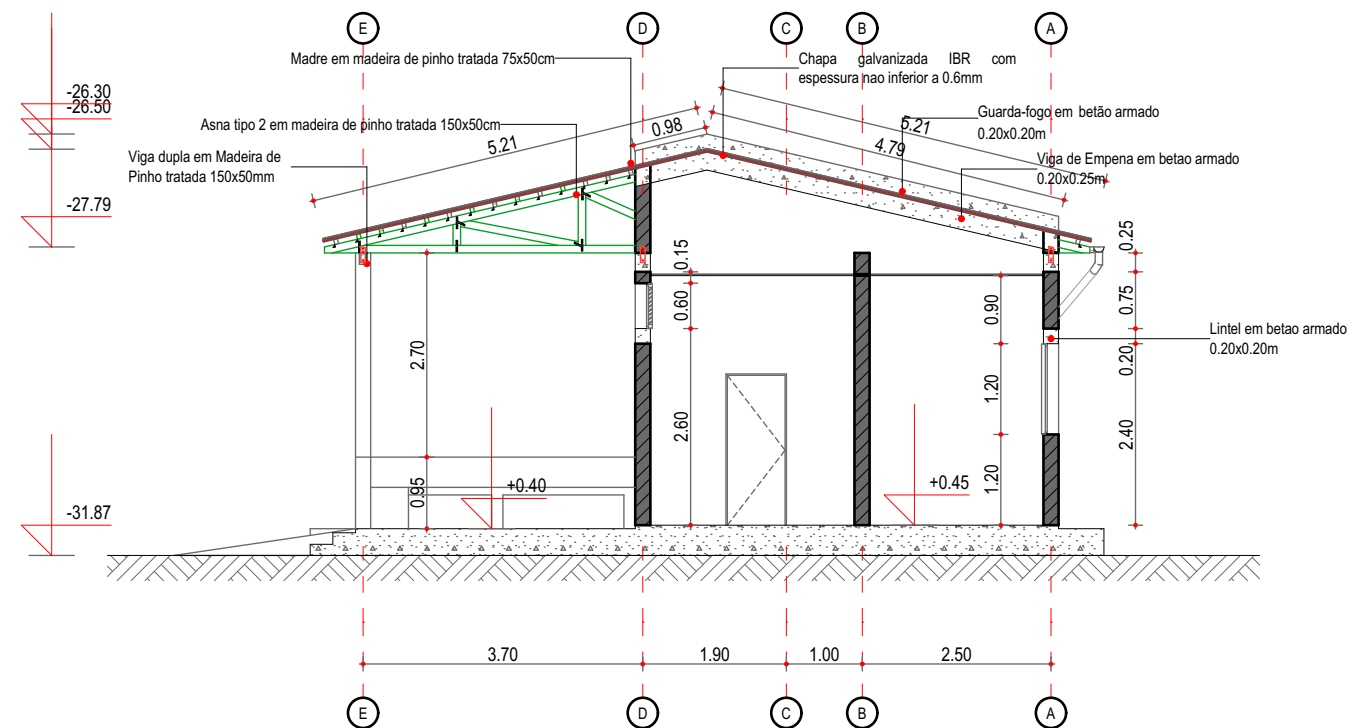




PORMENORIZAÇÃO DA VIGA DE EMPENA

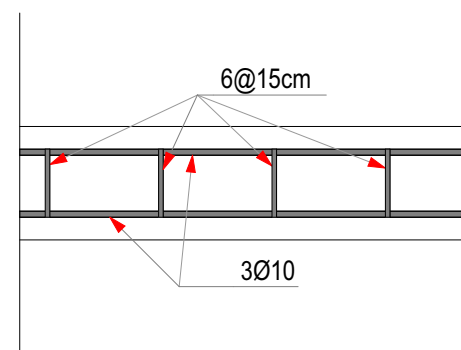
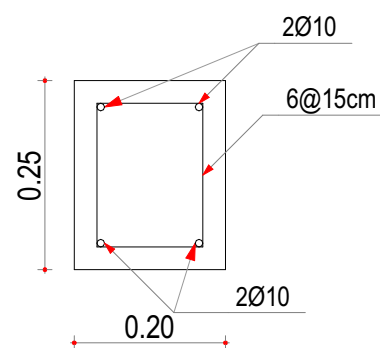



PORMENORIZAÇÃO DO GUARDAFOGO

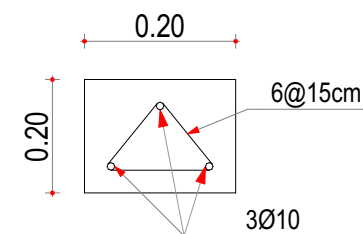

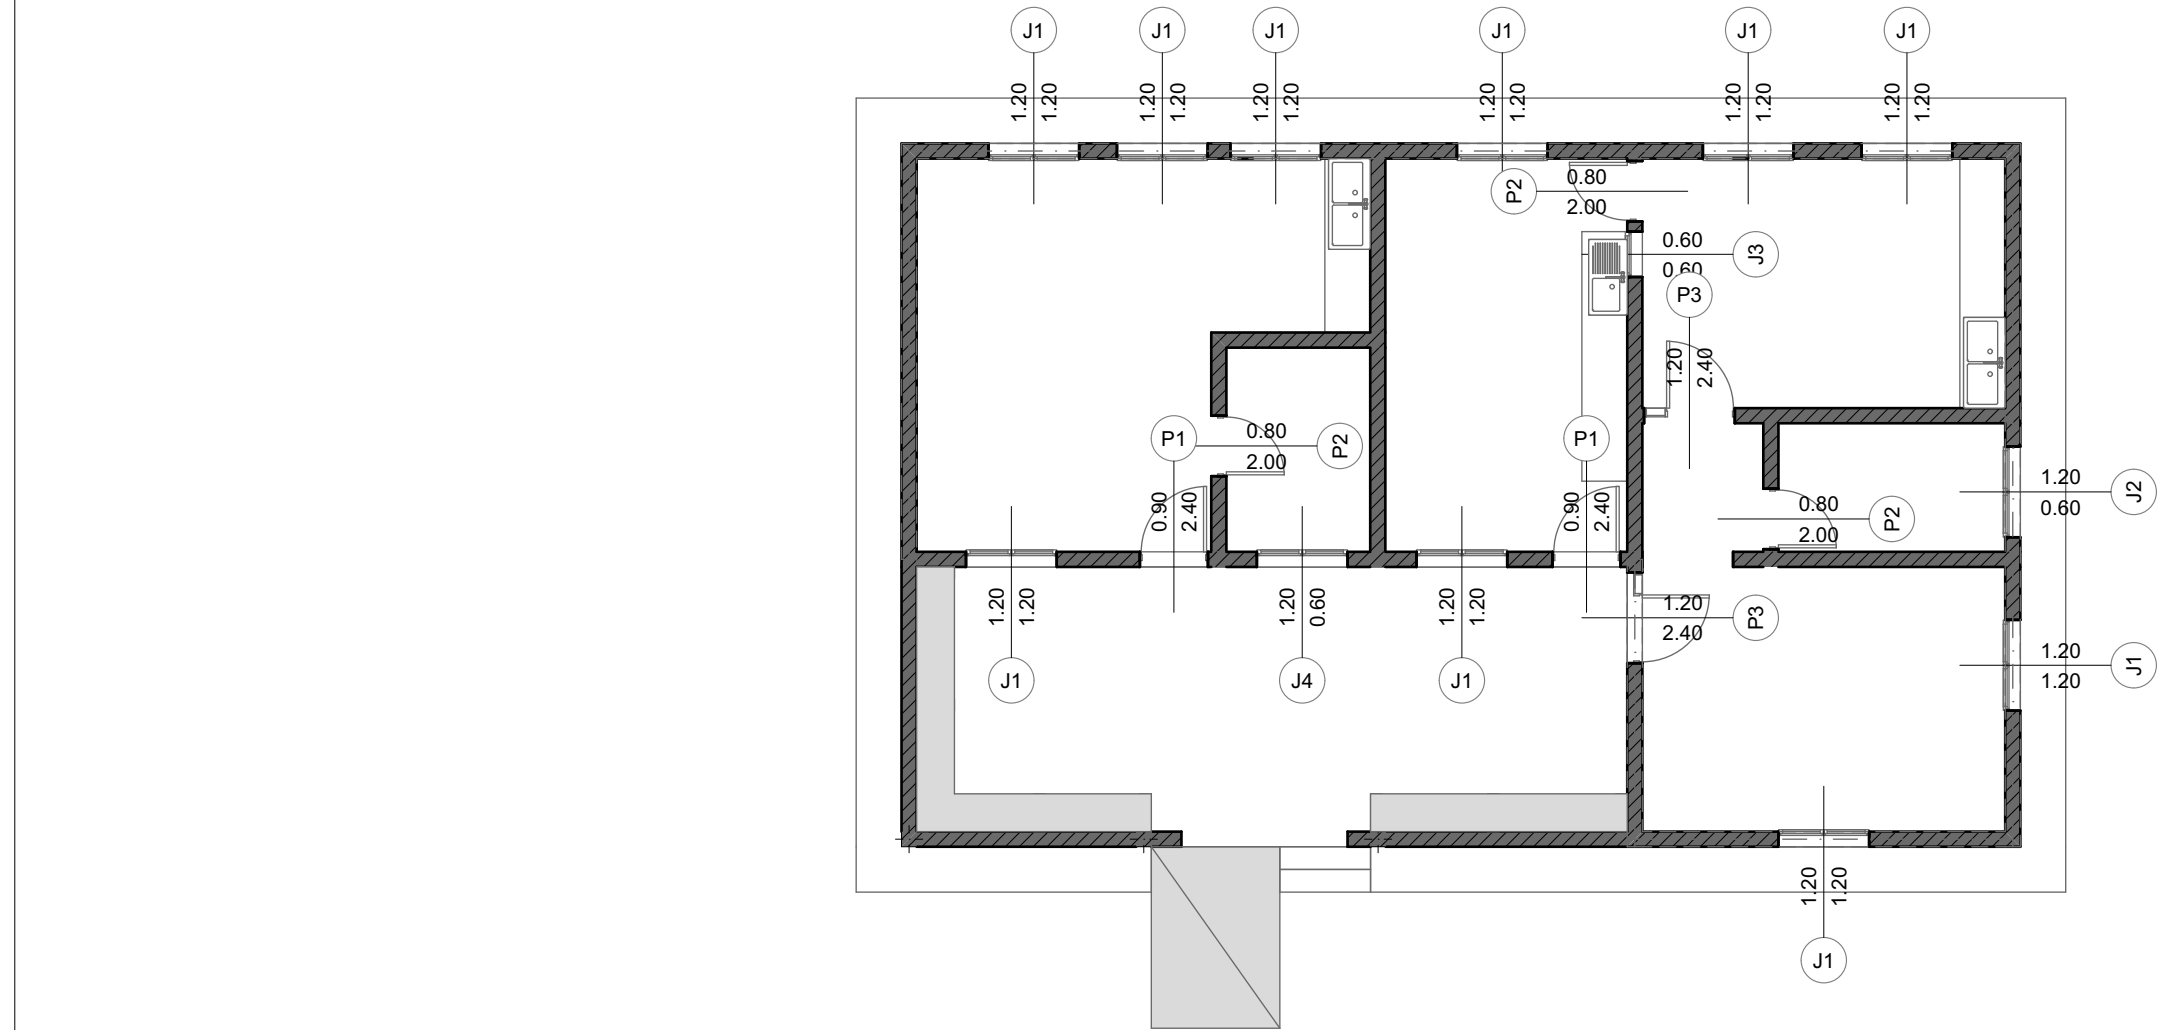

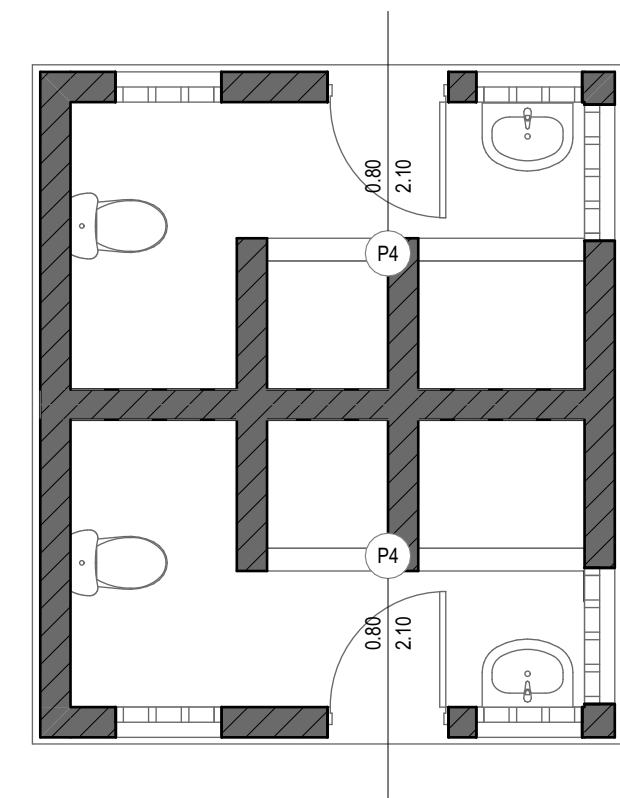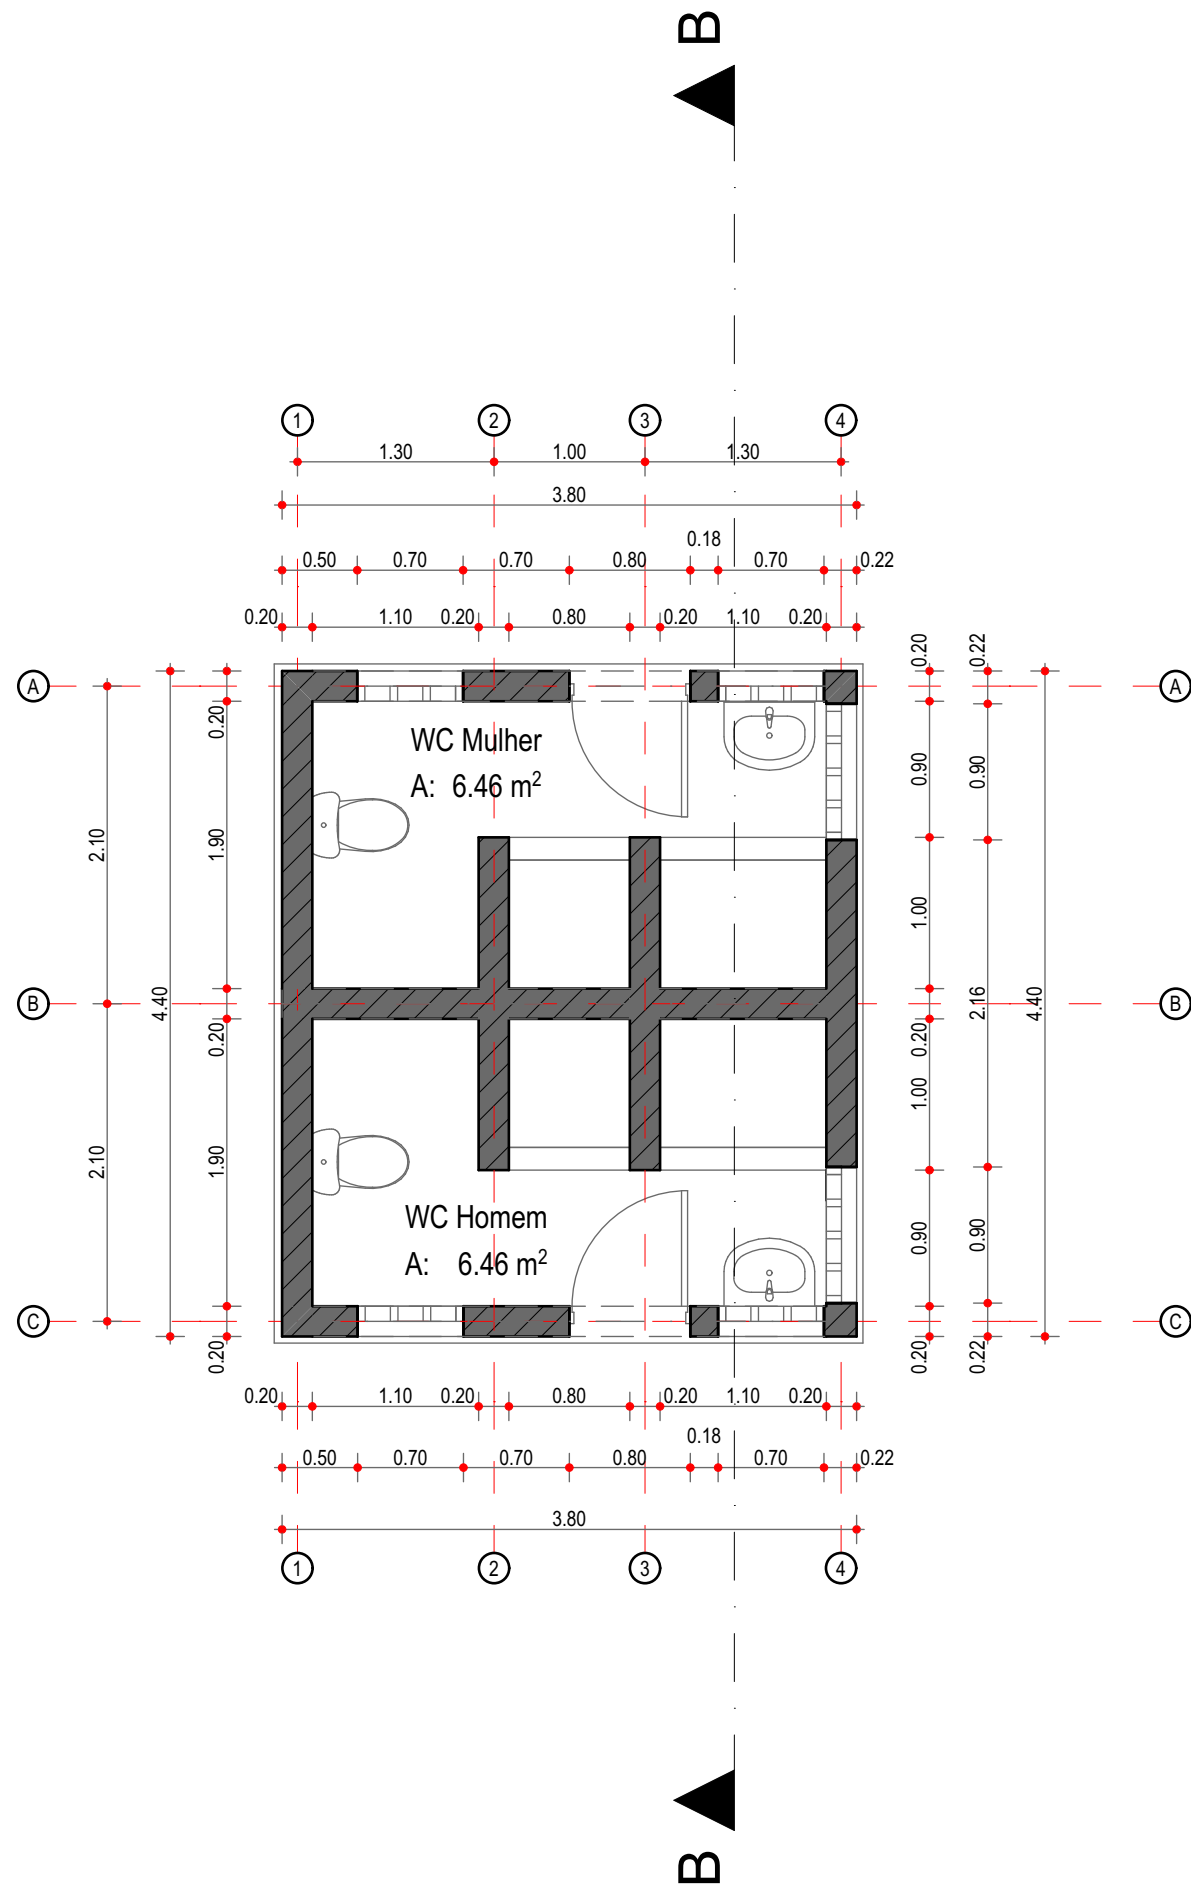


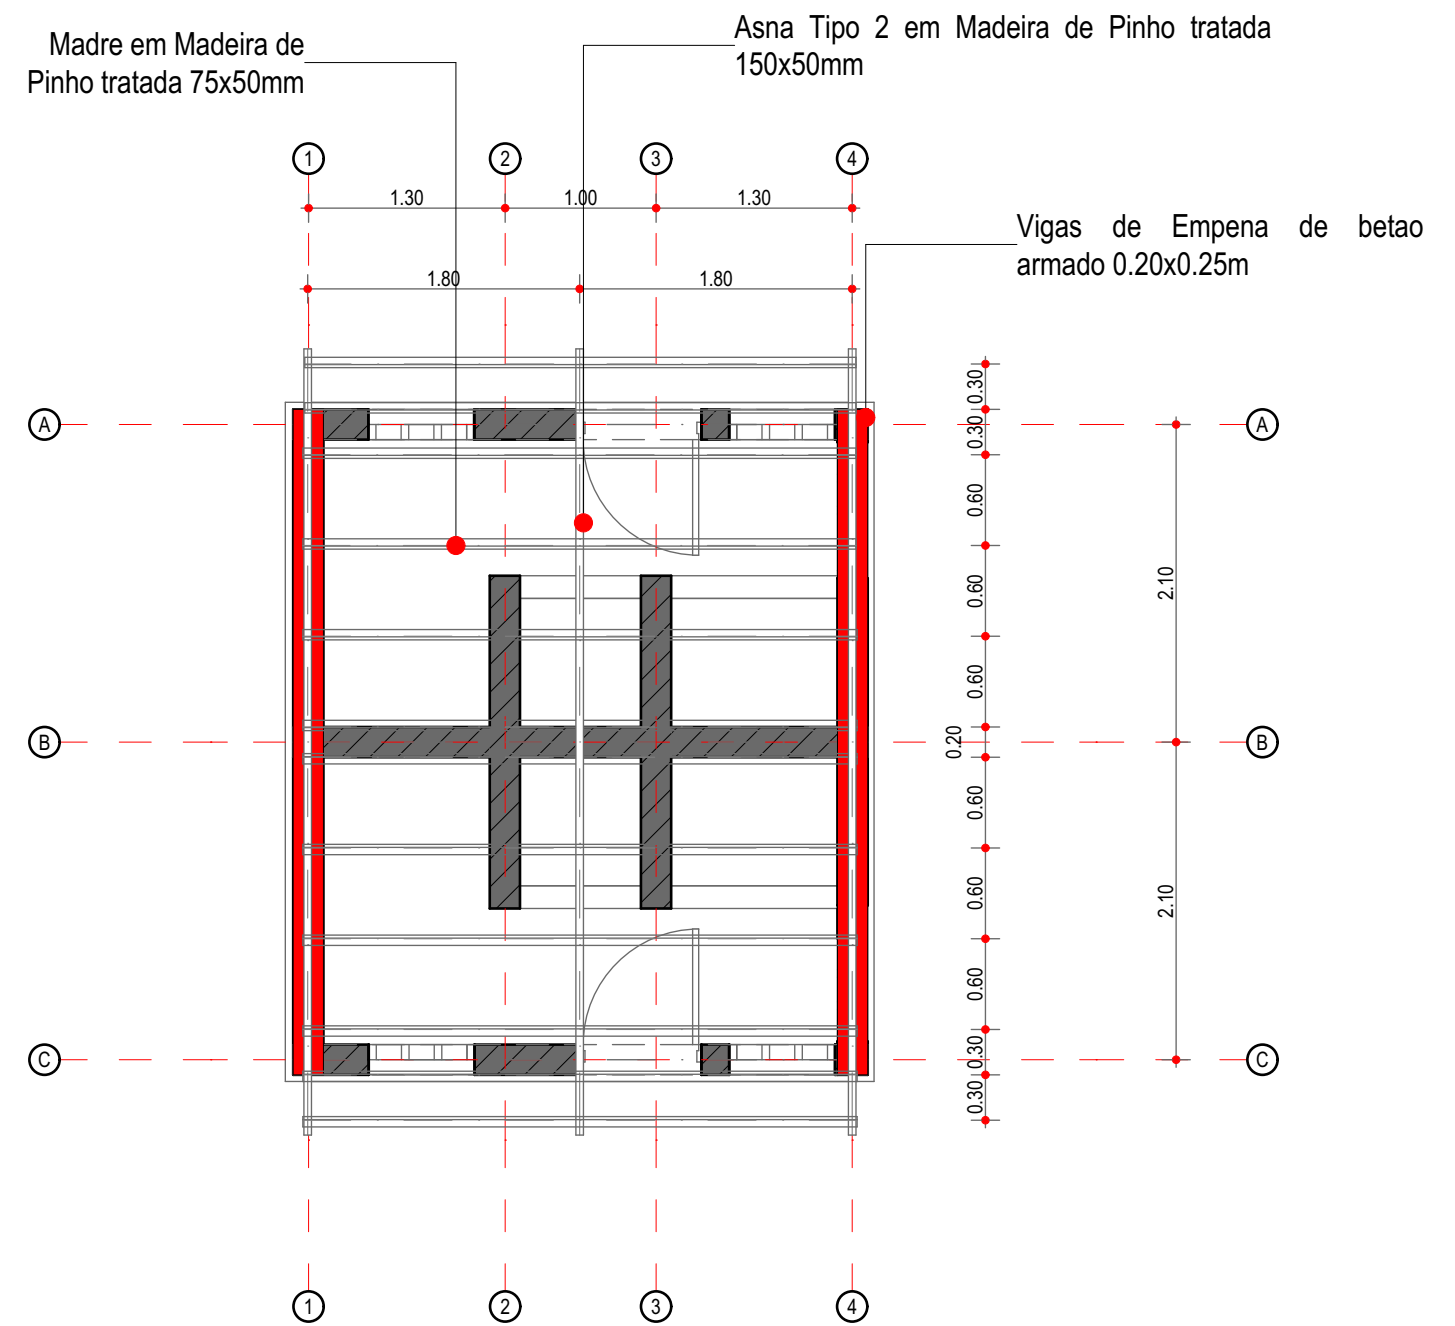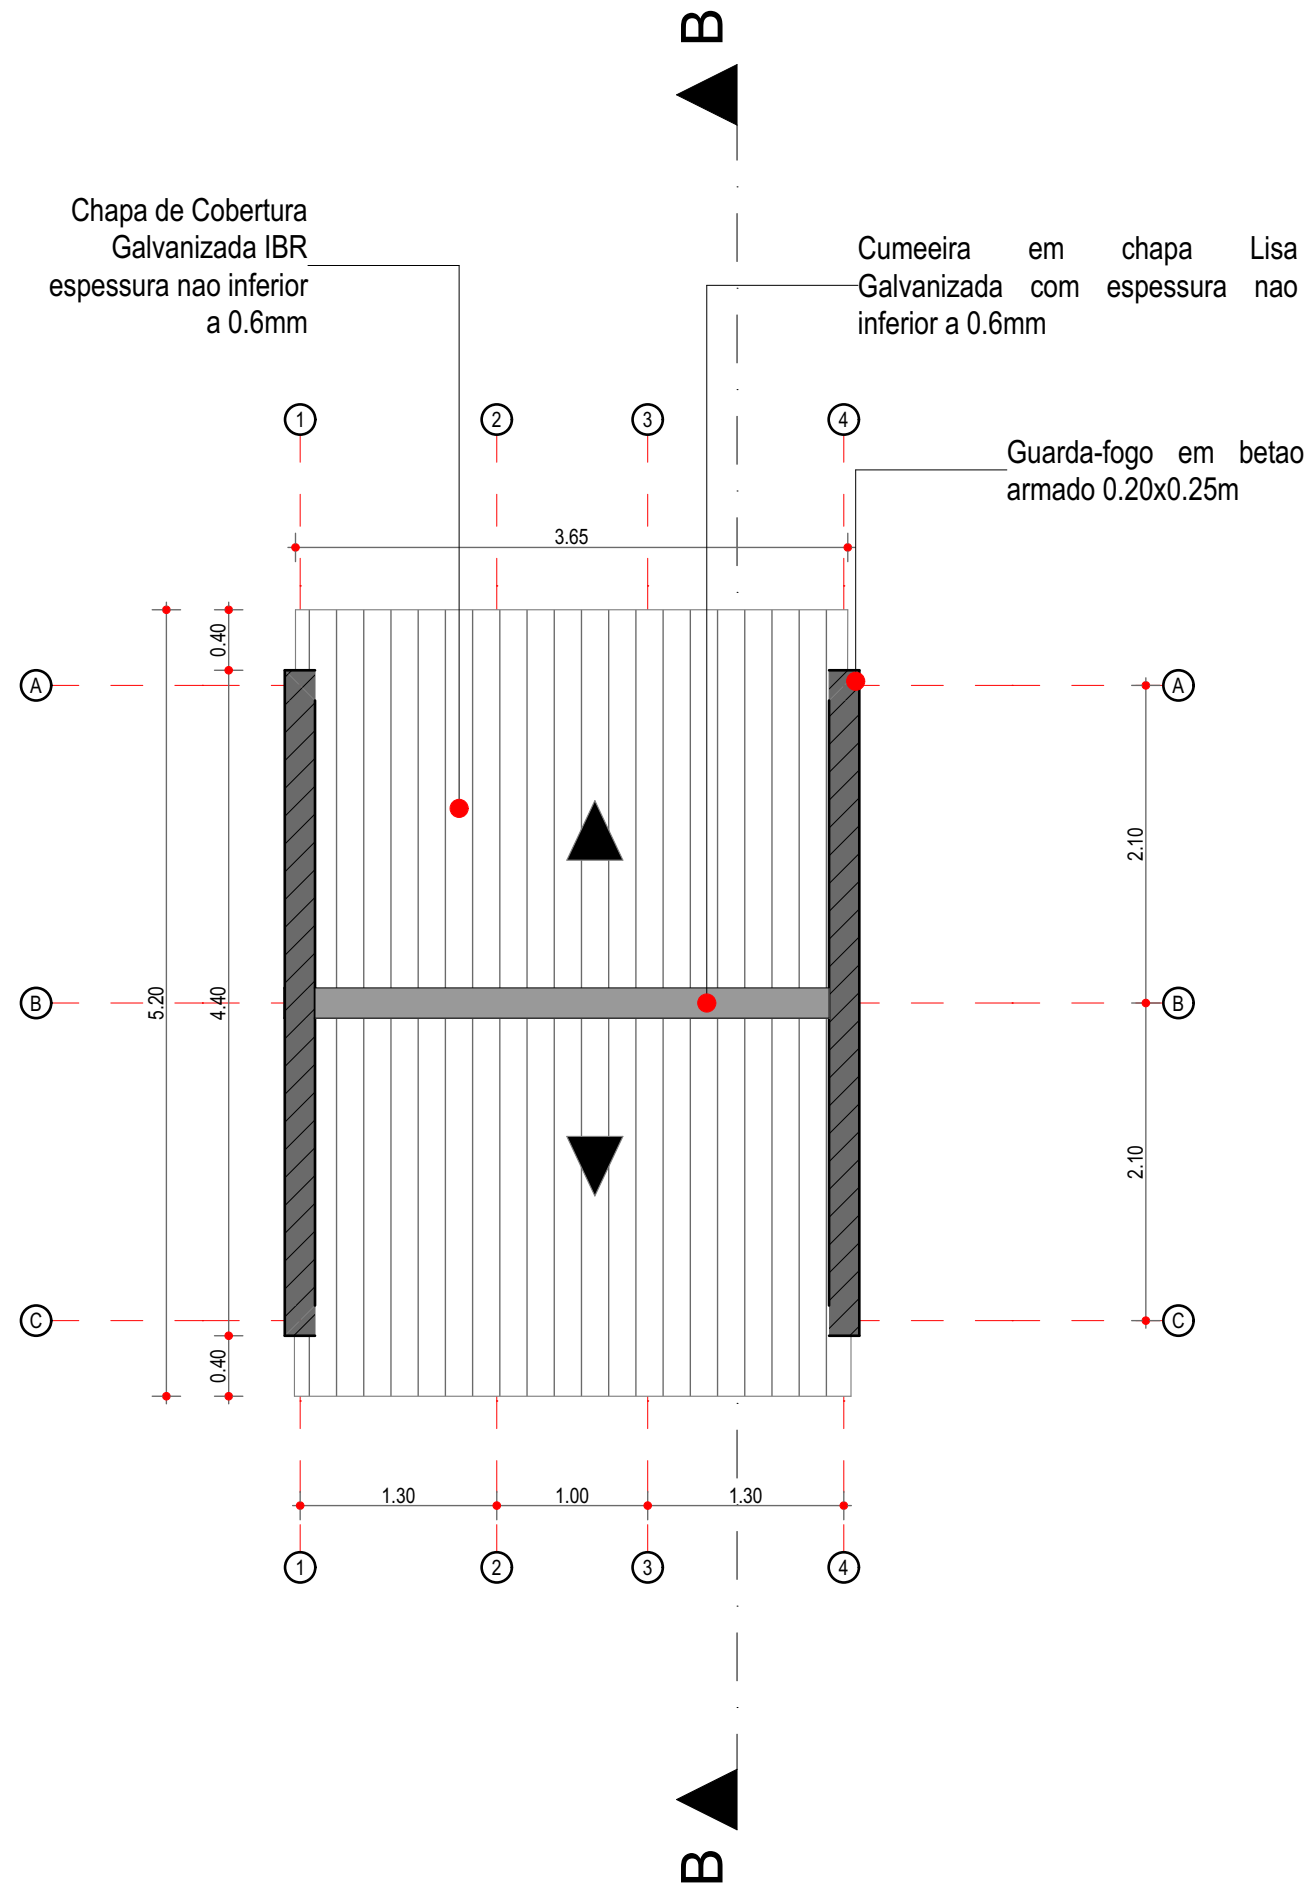

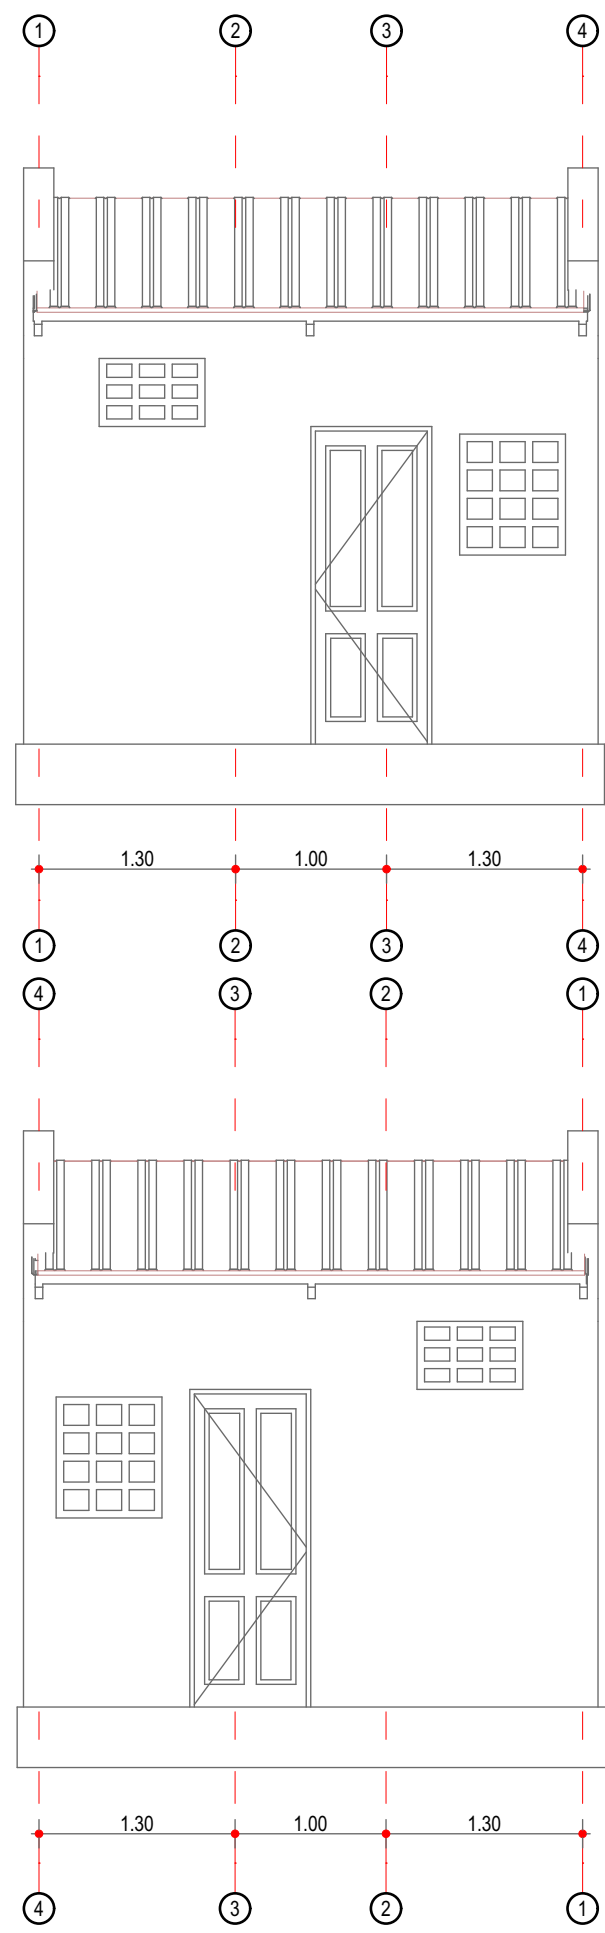



Alcado Frontal

Alcado Posterior


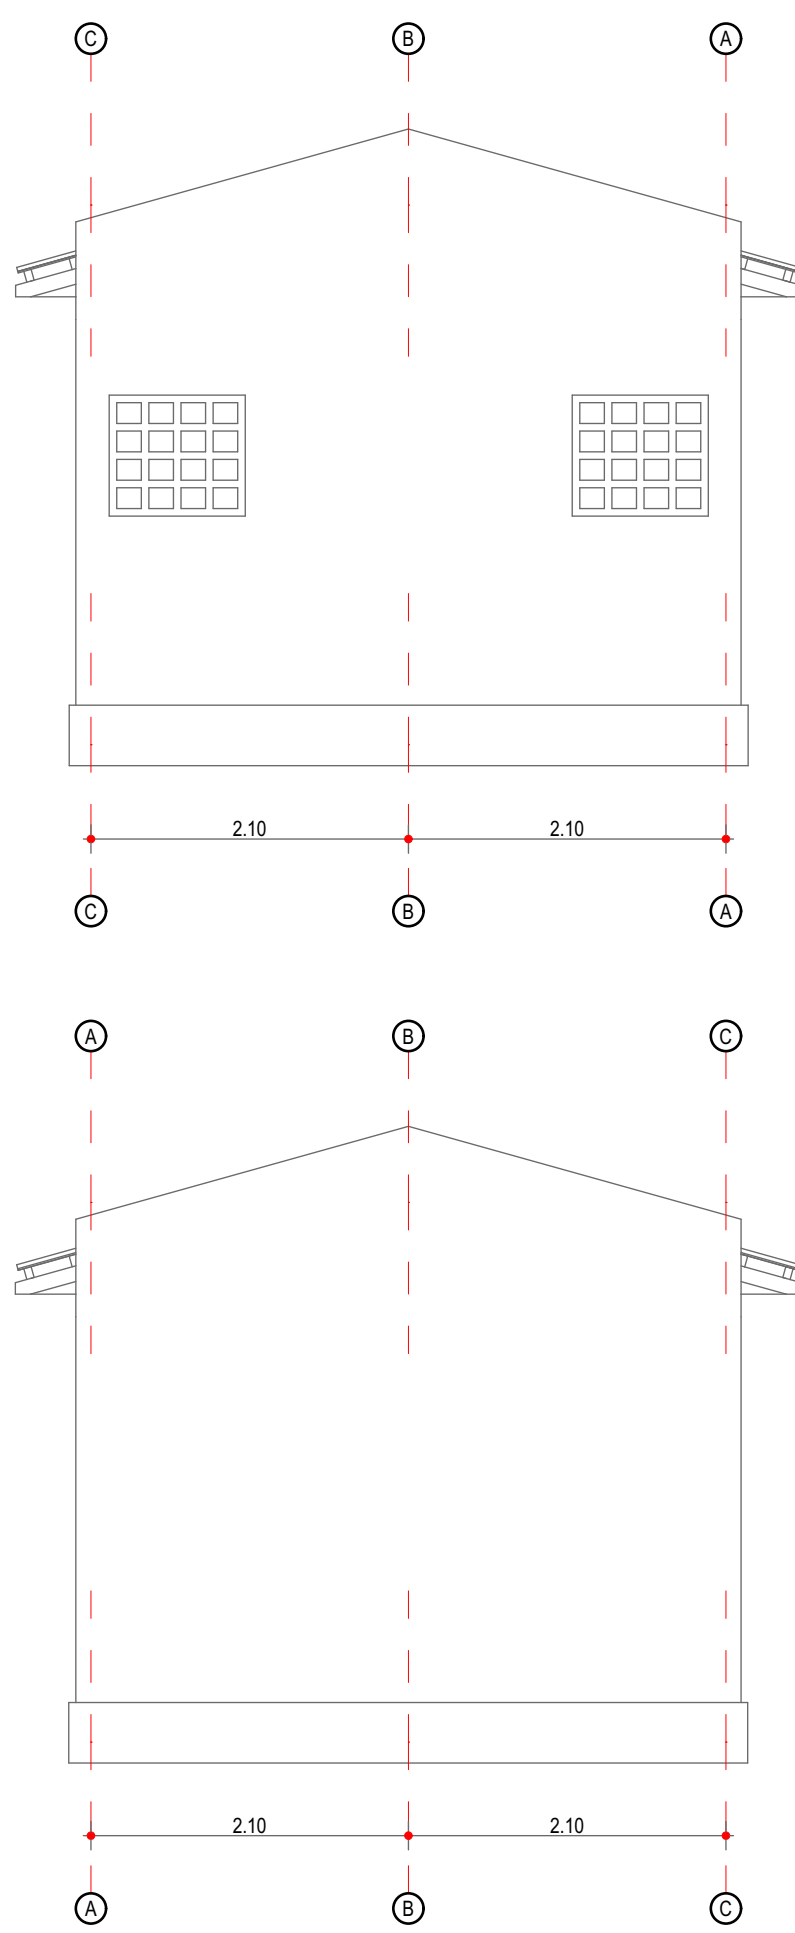


Alcado Lateral Direito


Alcado Lateral Esquerdo

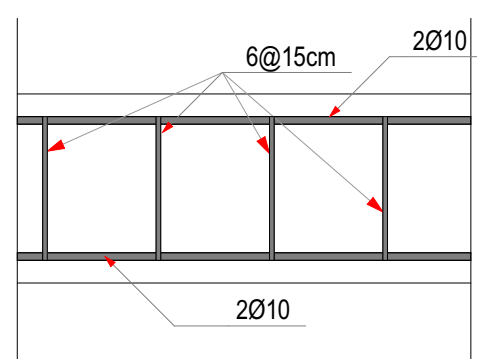
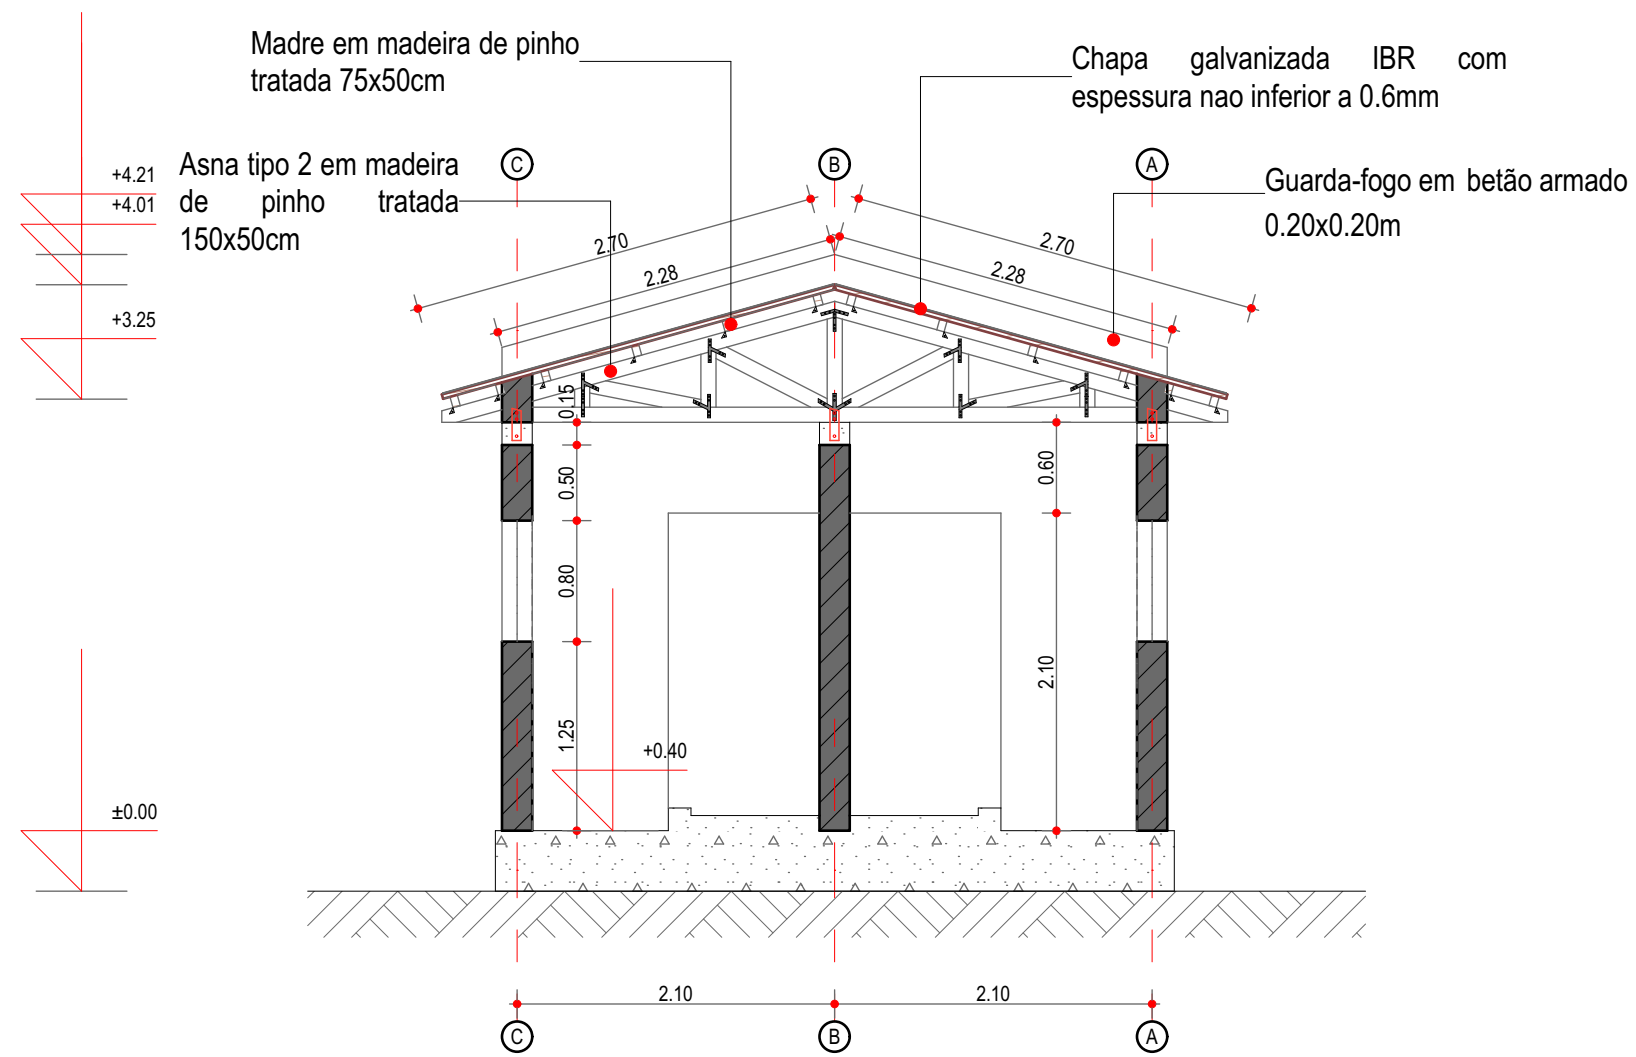


PORMENORIZAÇÃO DA VIGA DE EMPENA

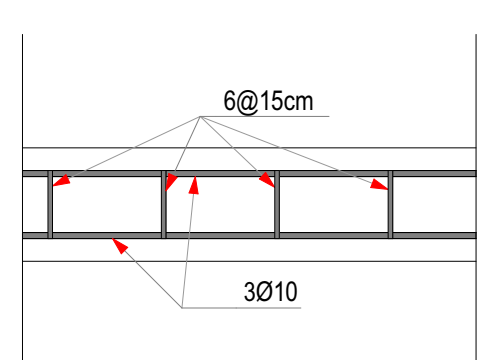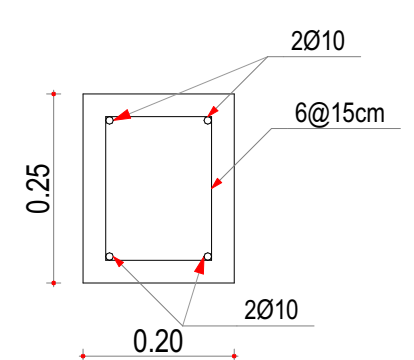



PORMENORIZAÇÃO DO GUARDAFOGO

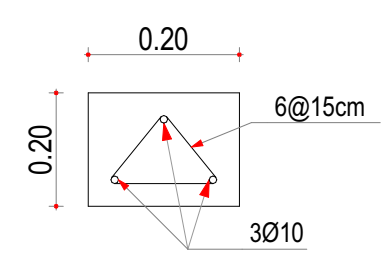

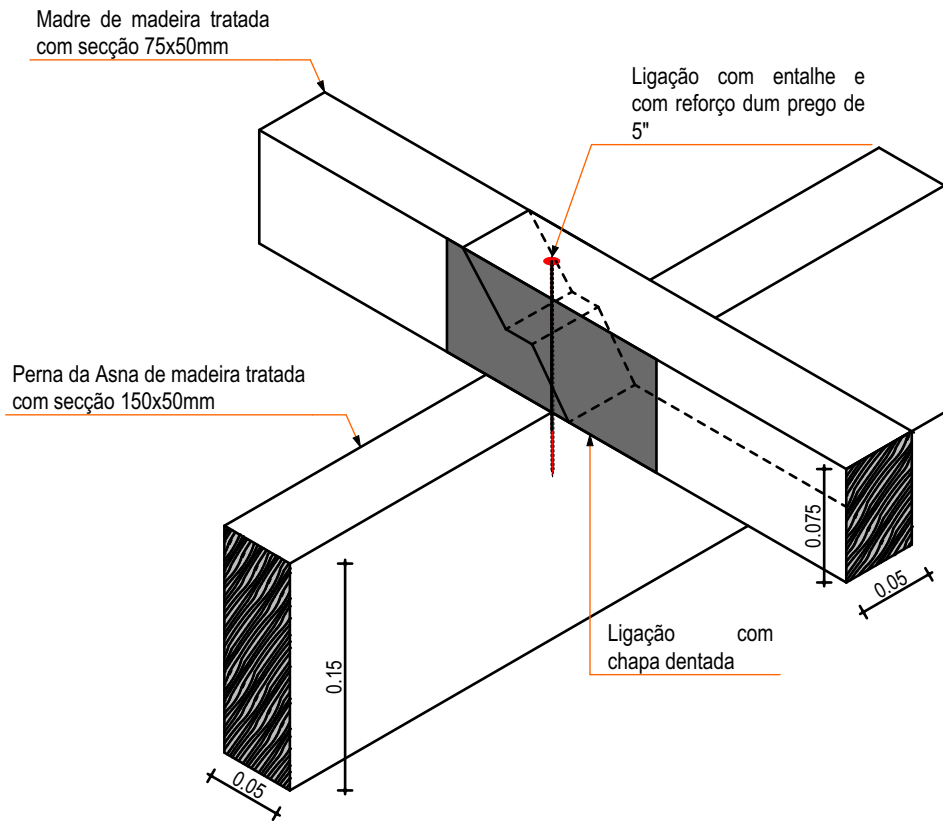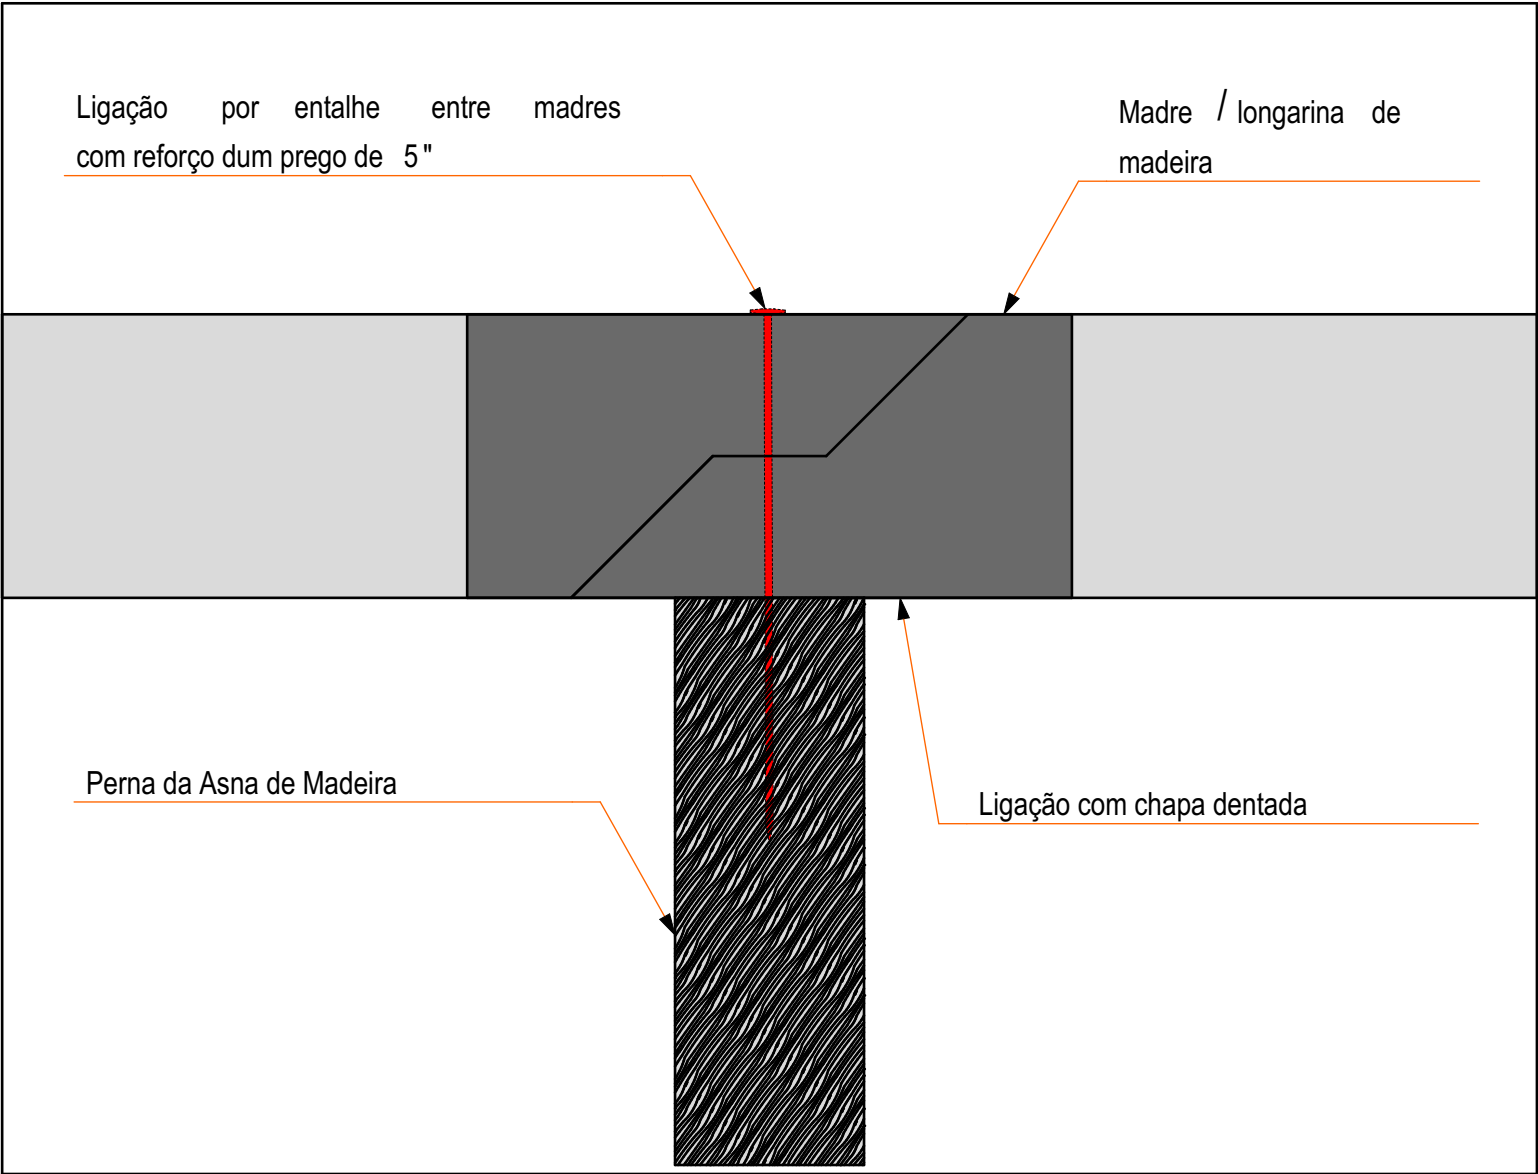

PORMENOR DE LIGAÇÃO ENTRE MADRES

1:5

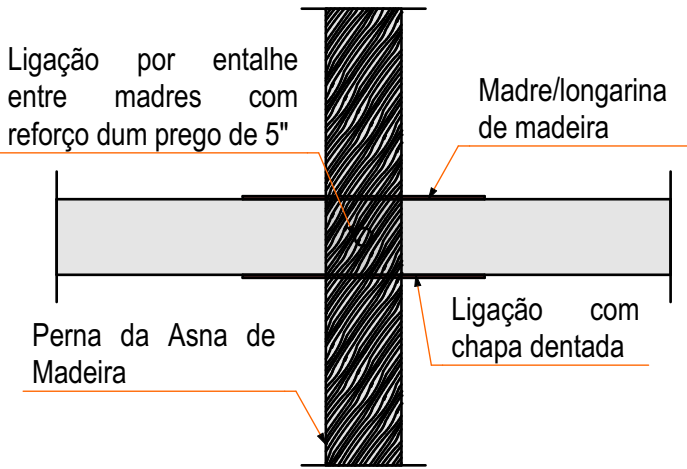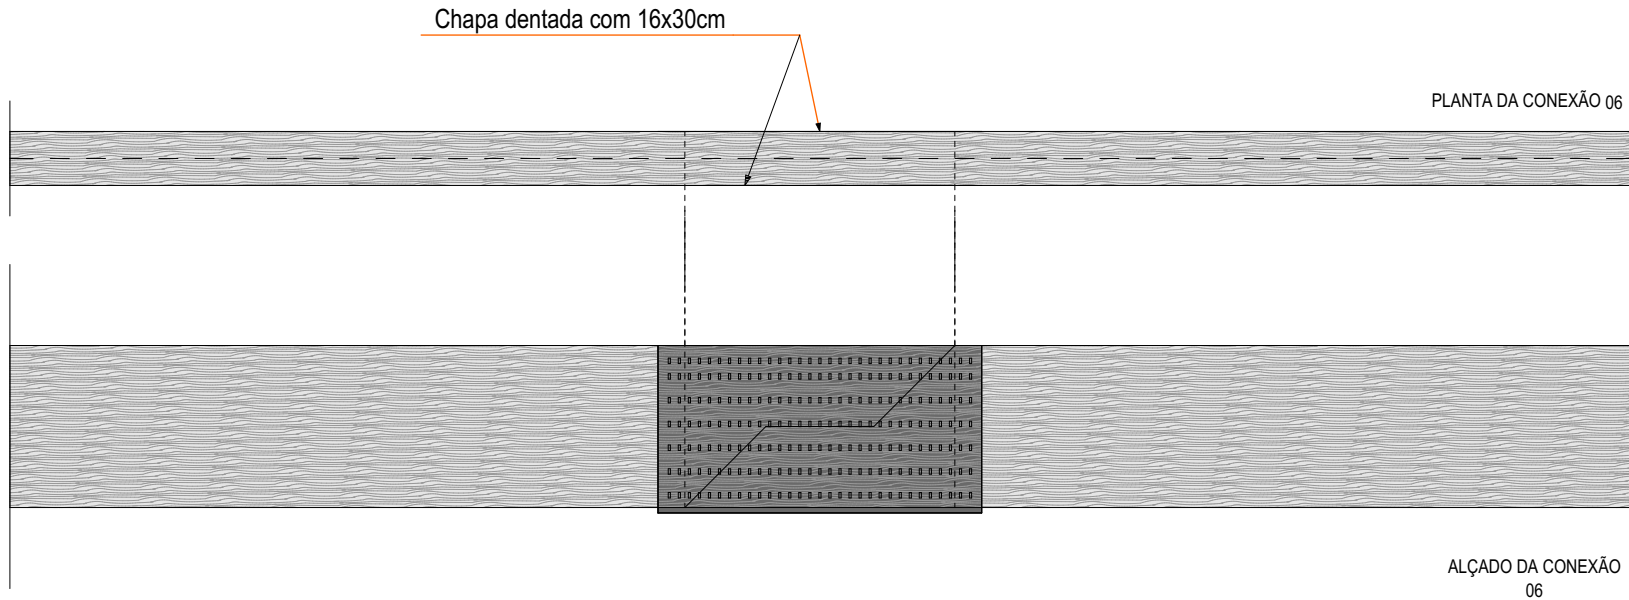

PORMENOR DE LIGAÇÃO ENTRE MADRES


- PLANTA

1:5

0 5cm 10cm 15cm 20cm


PORMENOR DE LIGAÇÃO ENTRE DUAS MADRES

1:2

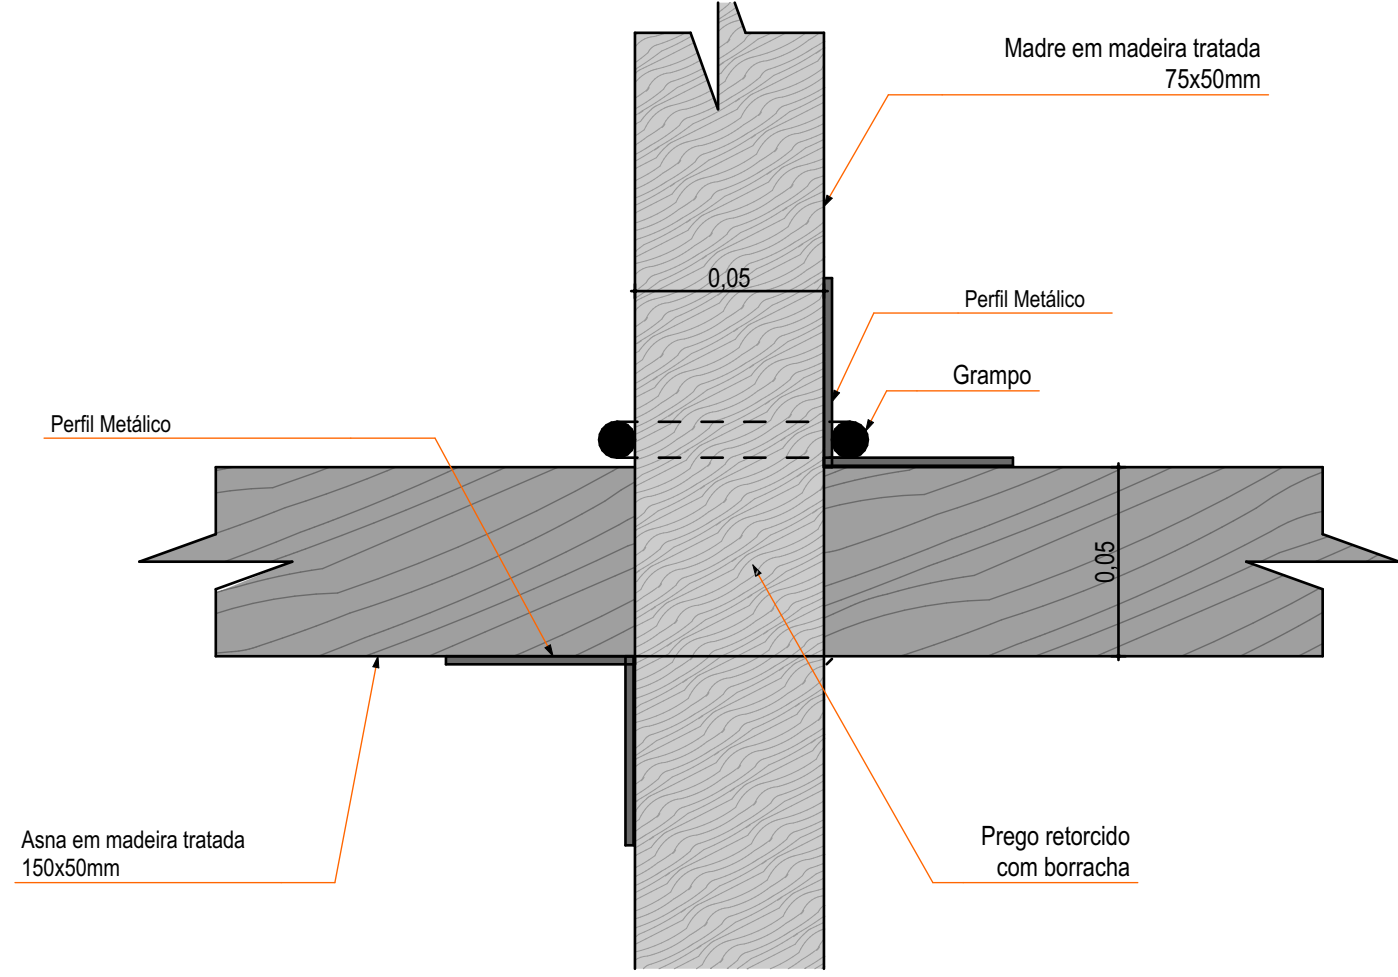


PORMENOR DE FIXAÇÃO DA MADRE

1:2

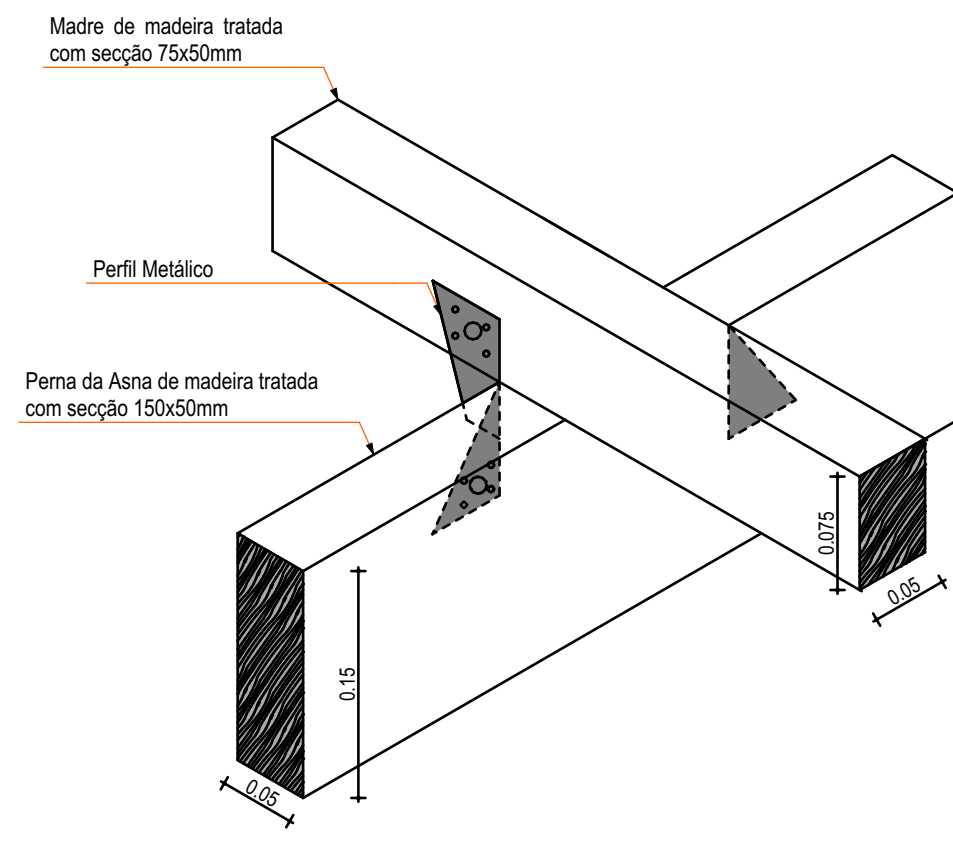


PORMENOR DE FIXAÇÃO DA MADRE

1:5

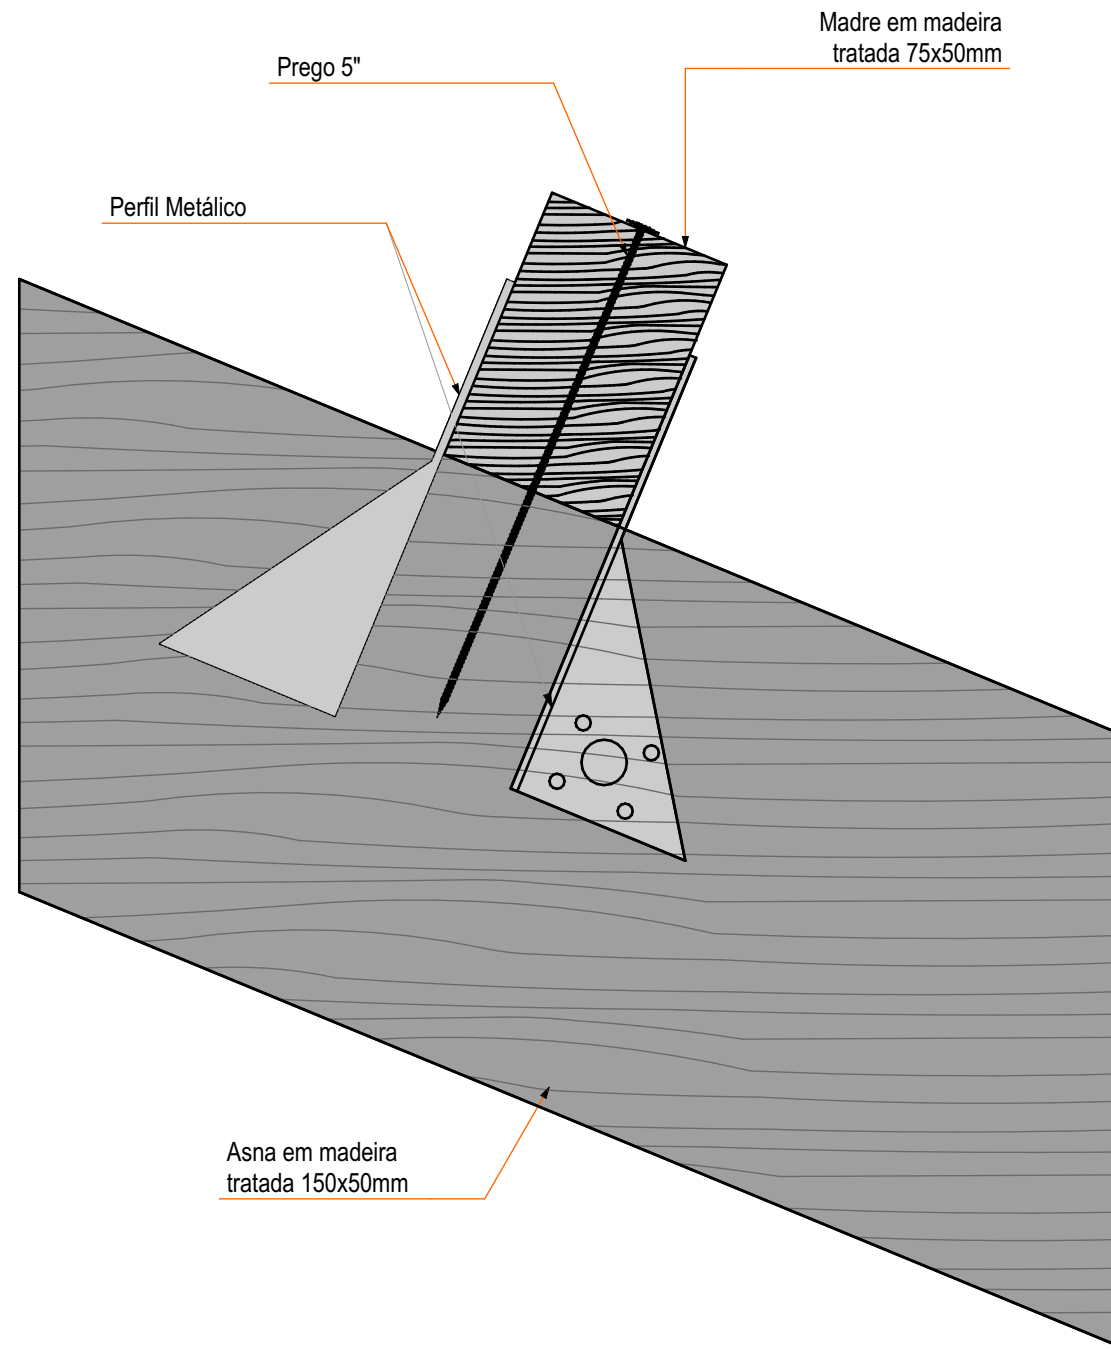


PORMENOR DE FIXAÇÃO DA MADRE


1:2

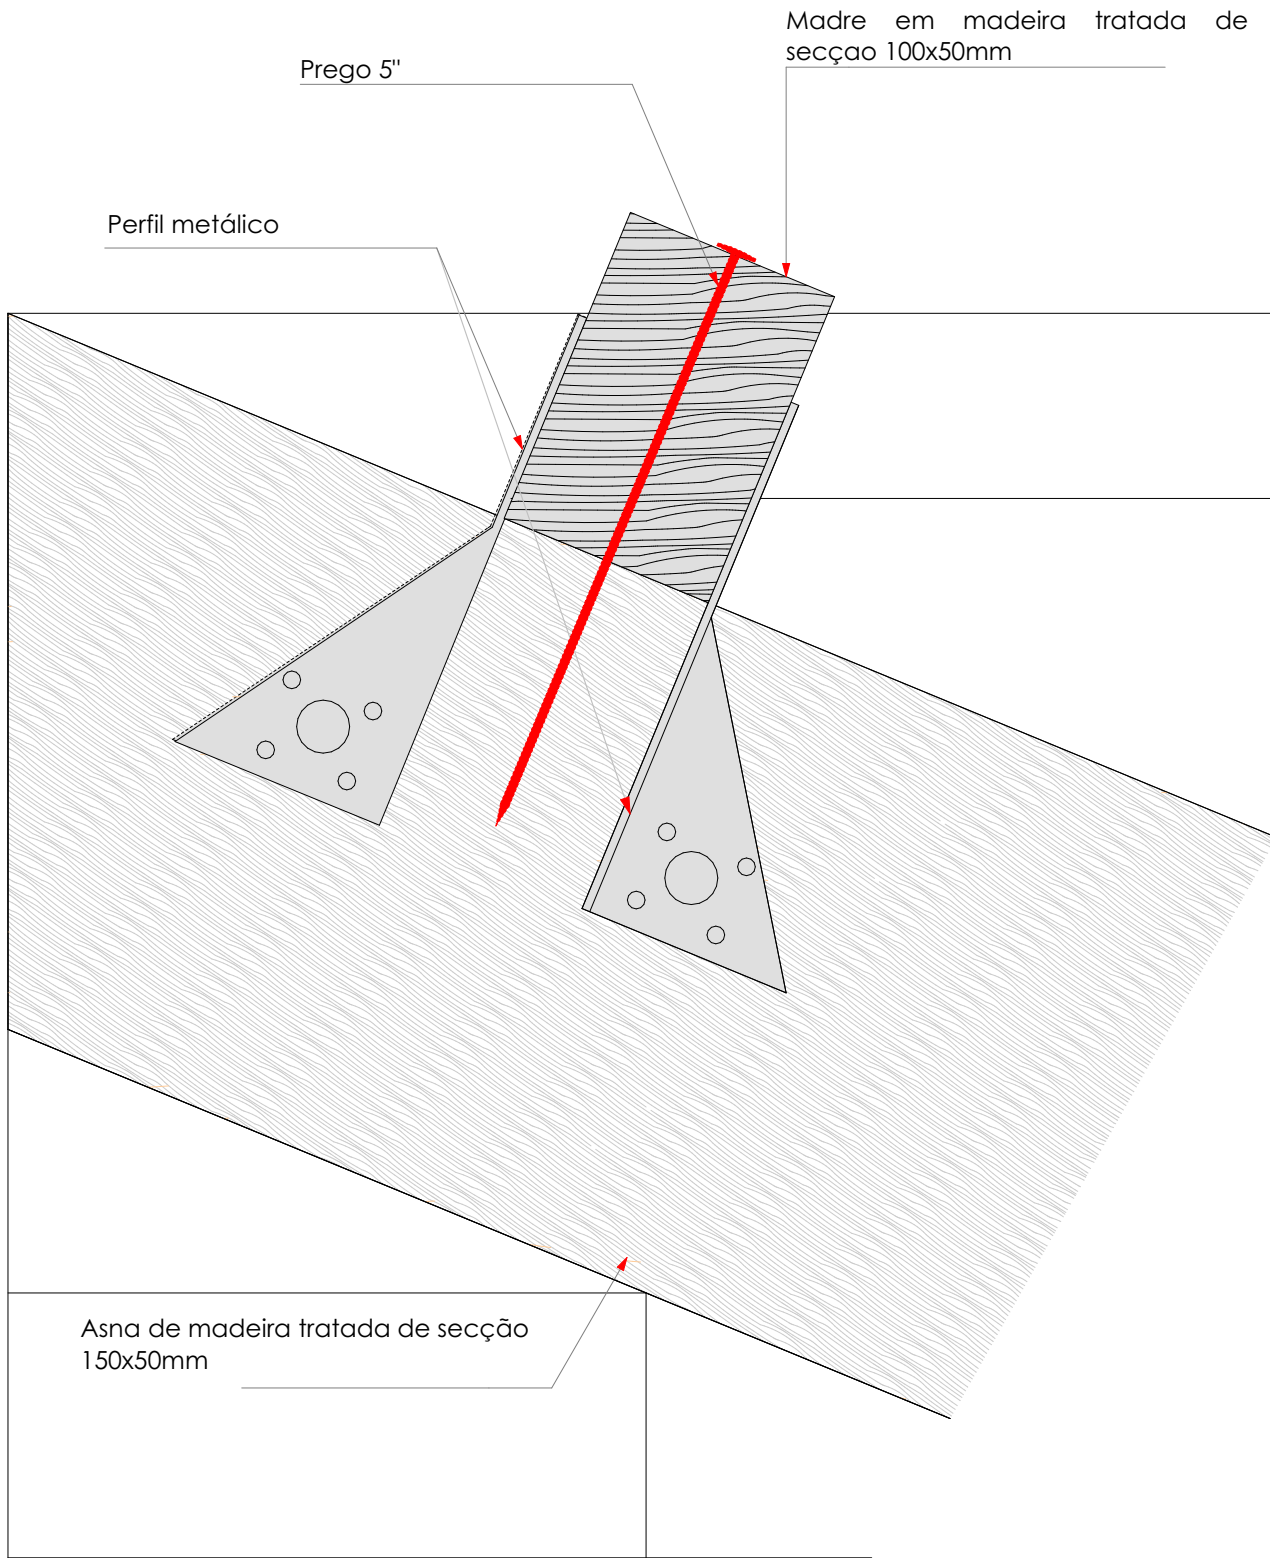

PORMENOR DE FIXAÇÃO DA MADRE NA ASNA DE EMPENA 1:2

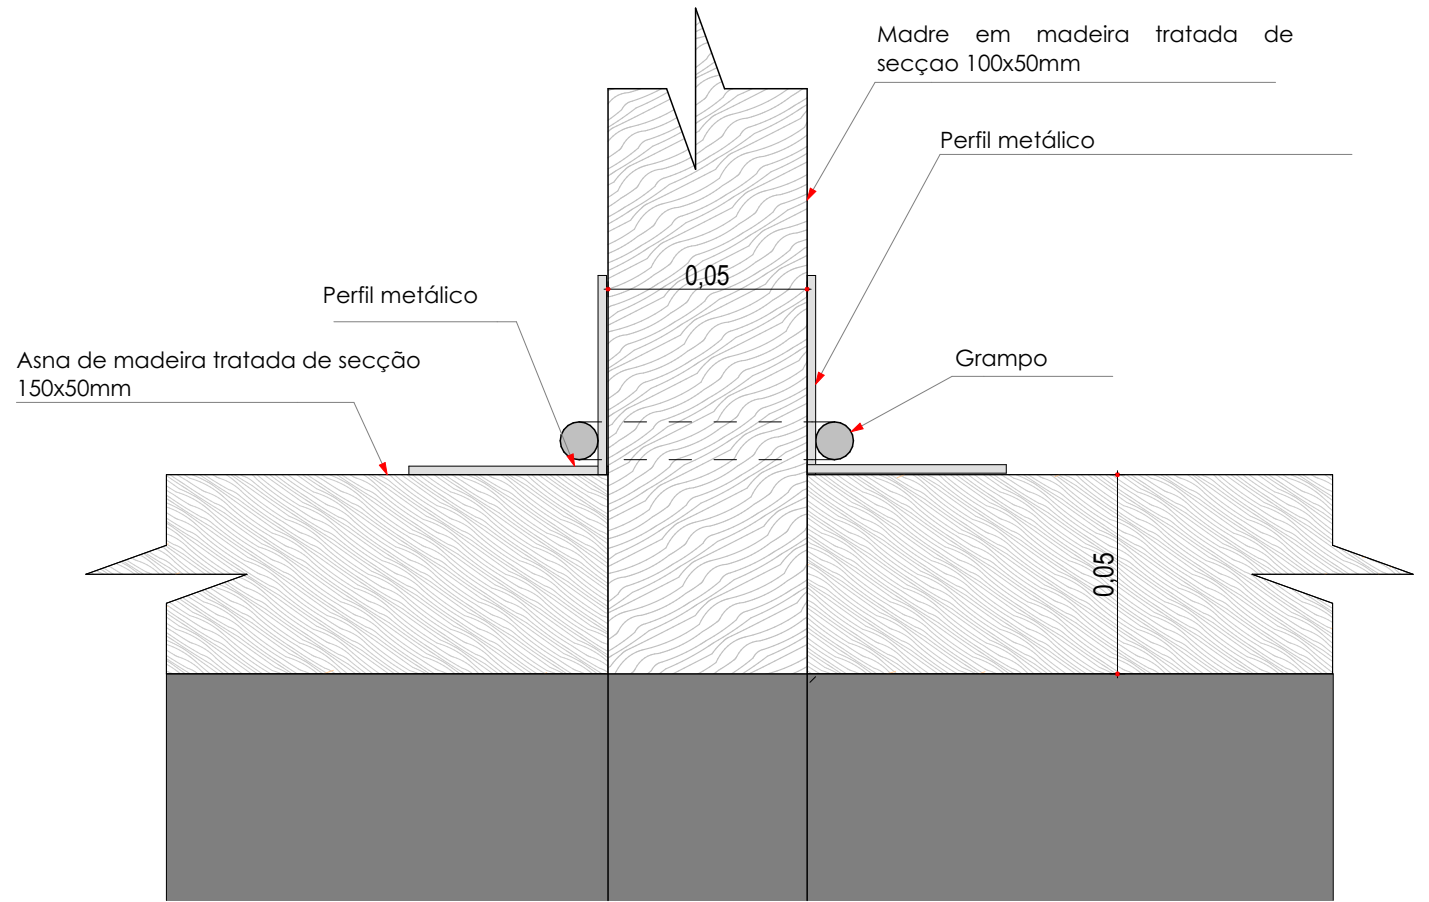

PORMENOR DE FIXAÇÃO DA MADRE NA ASNA DE EMPENA 1:2

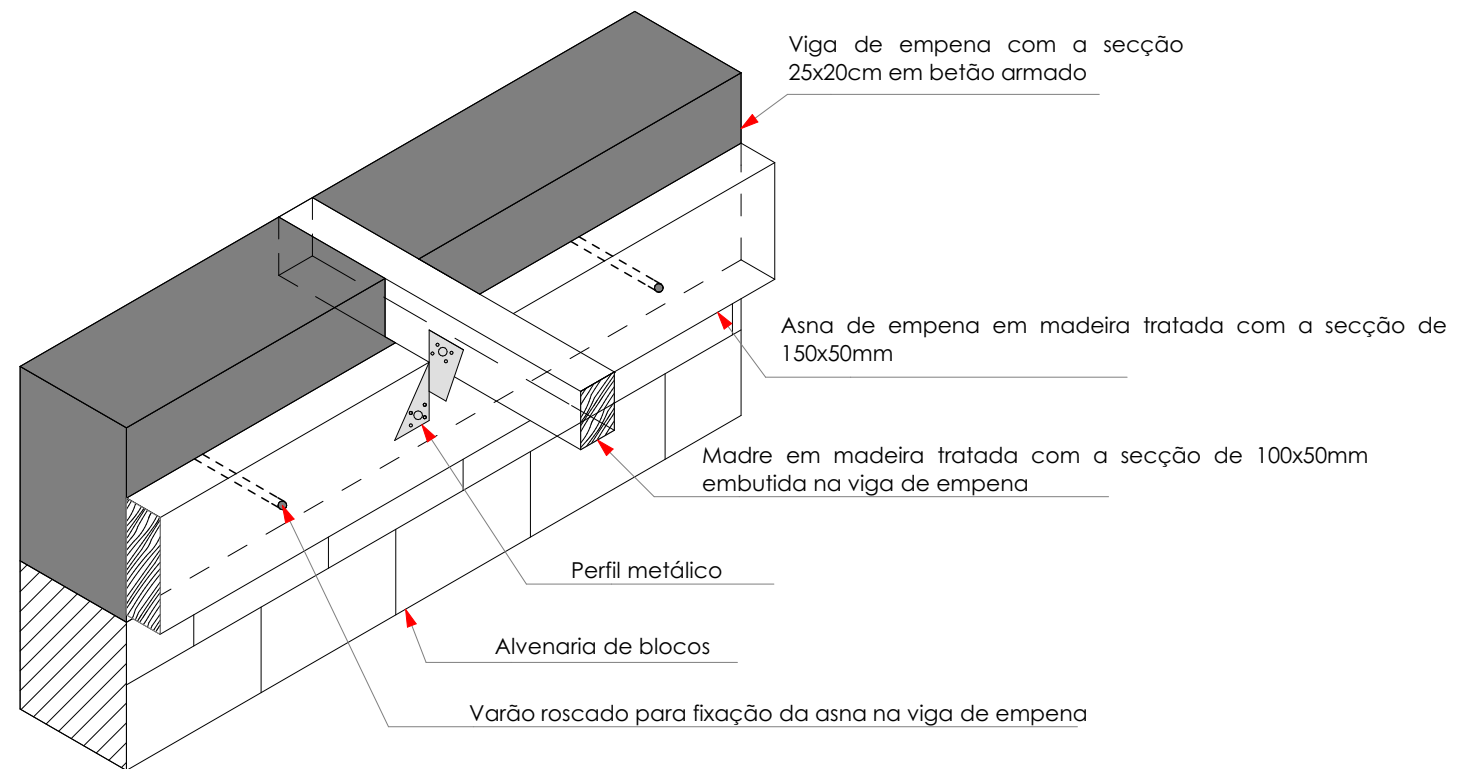

PORMENOR DE FIXAÇÃO DA MADRE NA ASNA DE EMPENA 1:10

PROJECTO:
Reabilitação do Centro de Saúde
de Sengo e Chinamacondo

DONO DA OBRA:
Direcção Provincial da Saúde

LOCALIZAÇÃO:
Bairro:
Talhão:
Parcela:
Cidade: Beira

PROJECTOU:
PROGRAMA DAS NAÇÕES
UNIDAS PARA
DESENVOLVIMENTO




MOZAMBIQUE
RECOVERY FACILITY

DESENHOU:
Arq. Kelvin Coelho
VERIFICOU:
Eng. Fernando Mboa
Eng. Shailendra Shahi
DATA:

ESCALA E DESENHO
1:100



Pormenor de Ligação da
Madre na Asna de
Empena


15/25

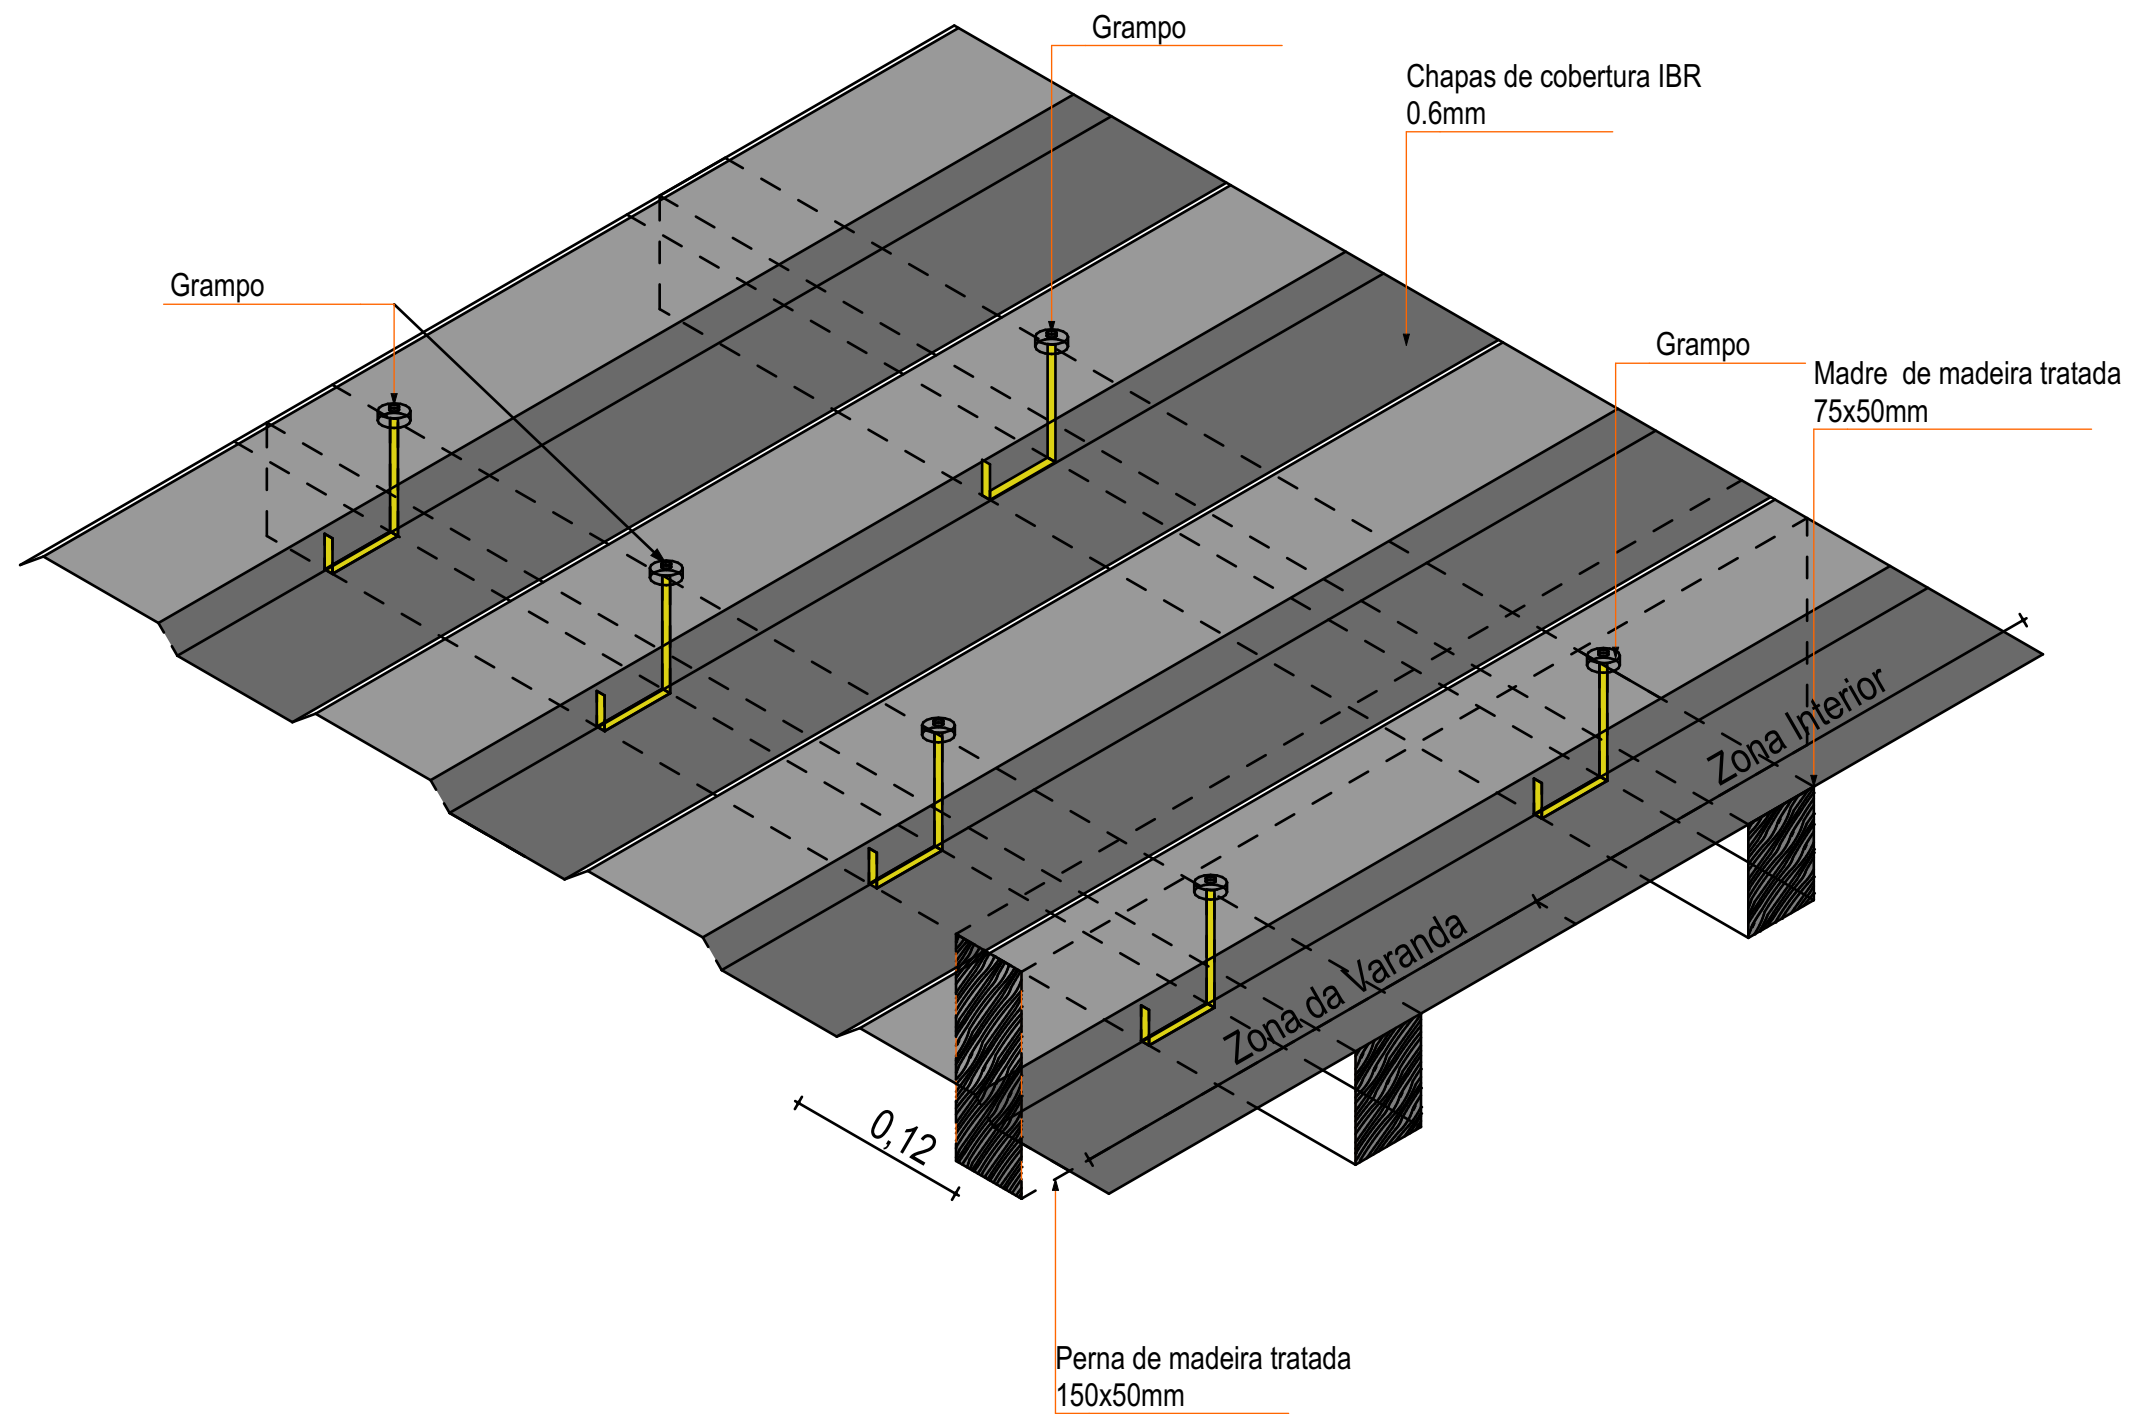

Representação em 3D da Ligação de Chapas Metálicas IBR com Grampas


Esc. 1:10

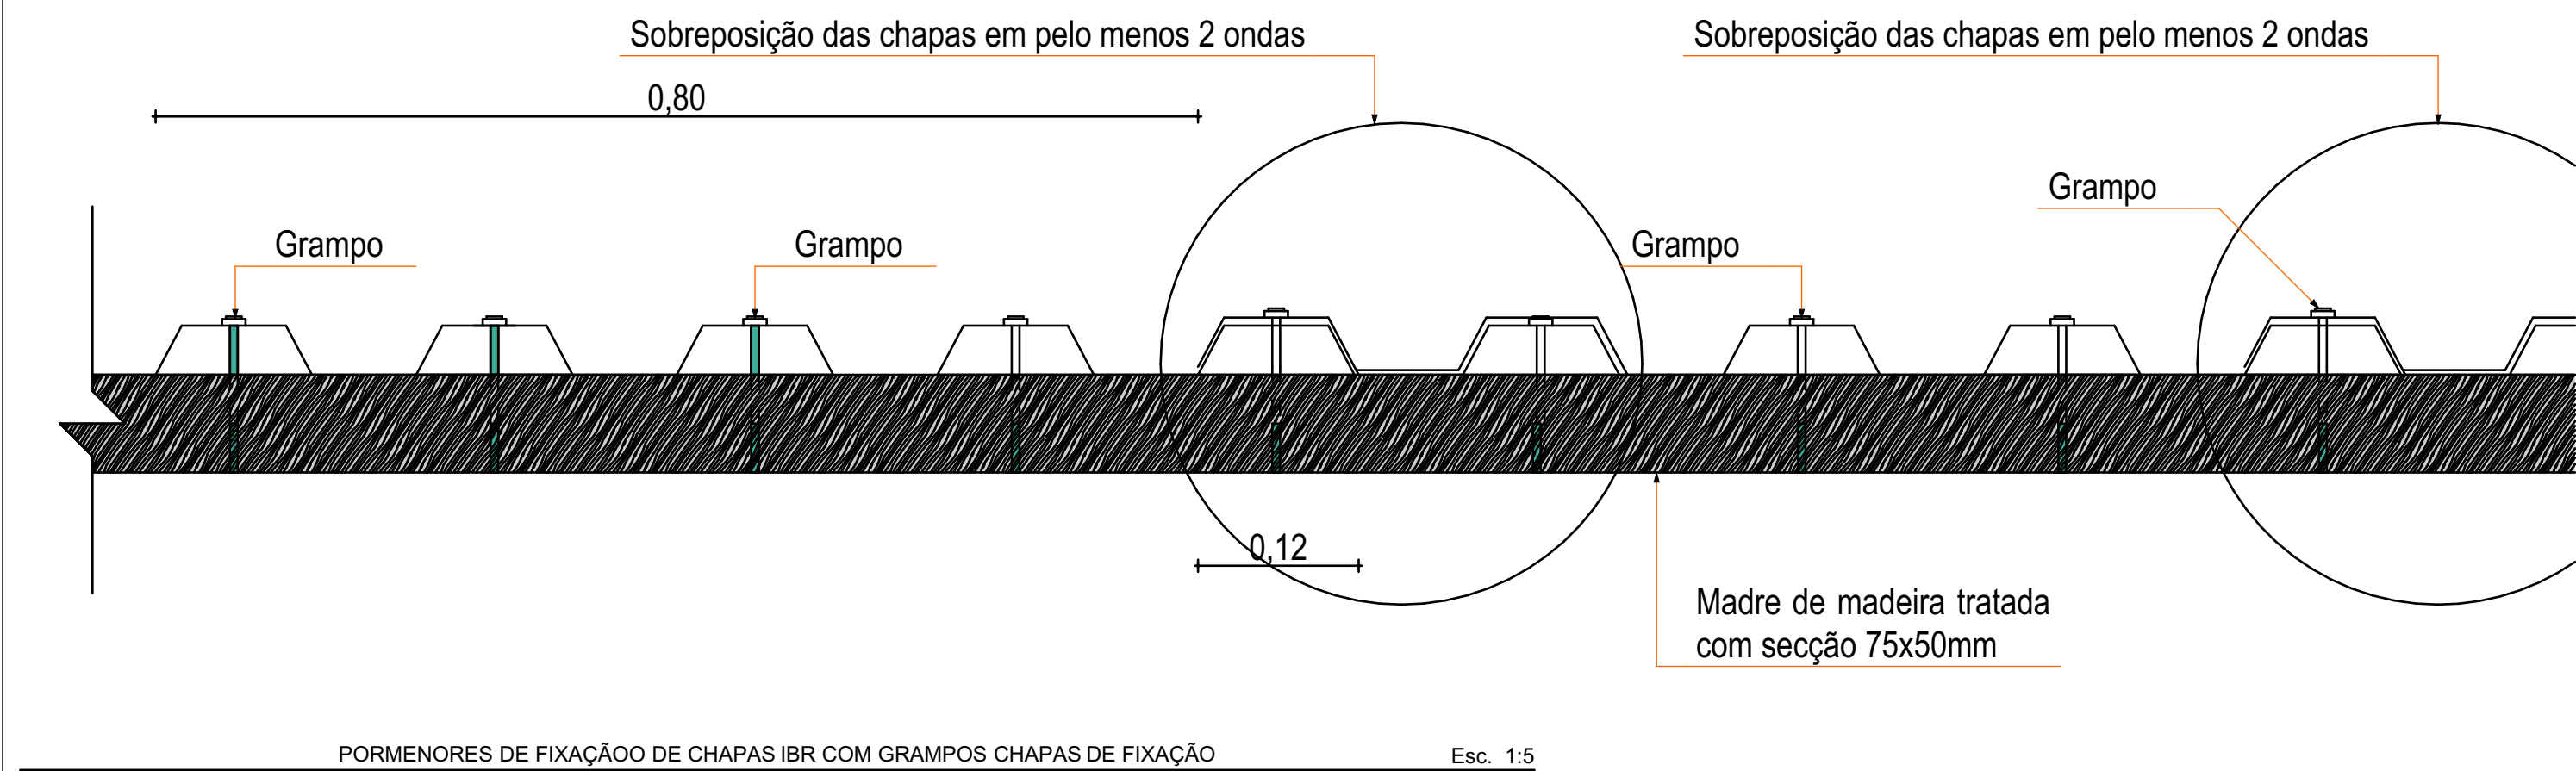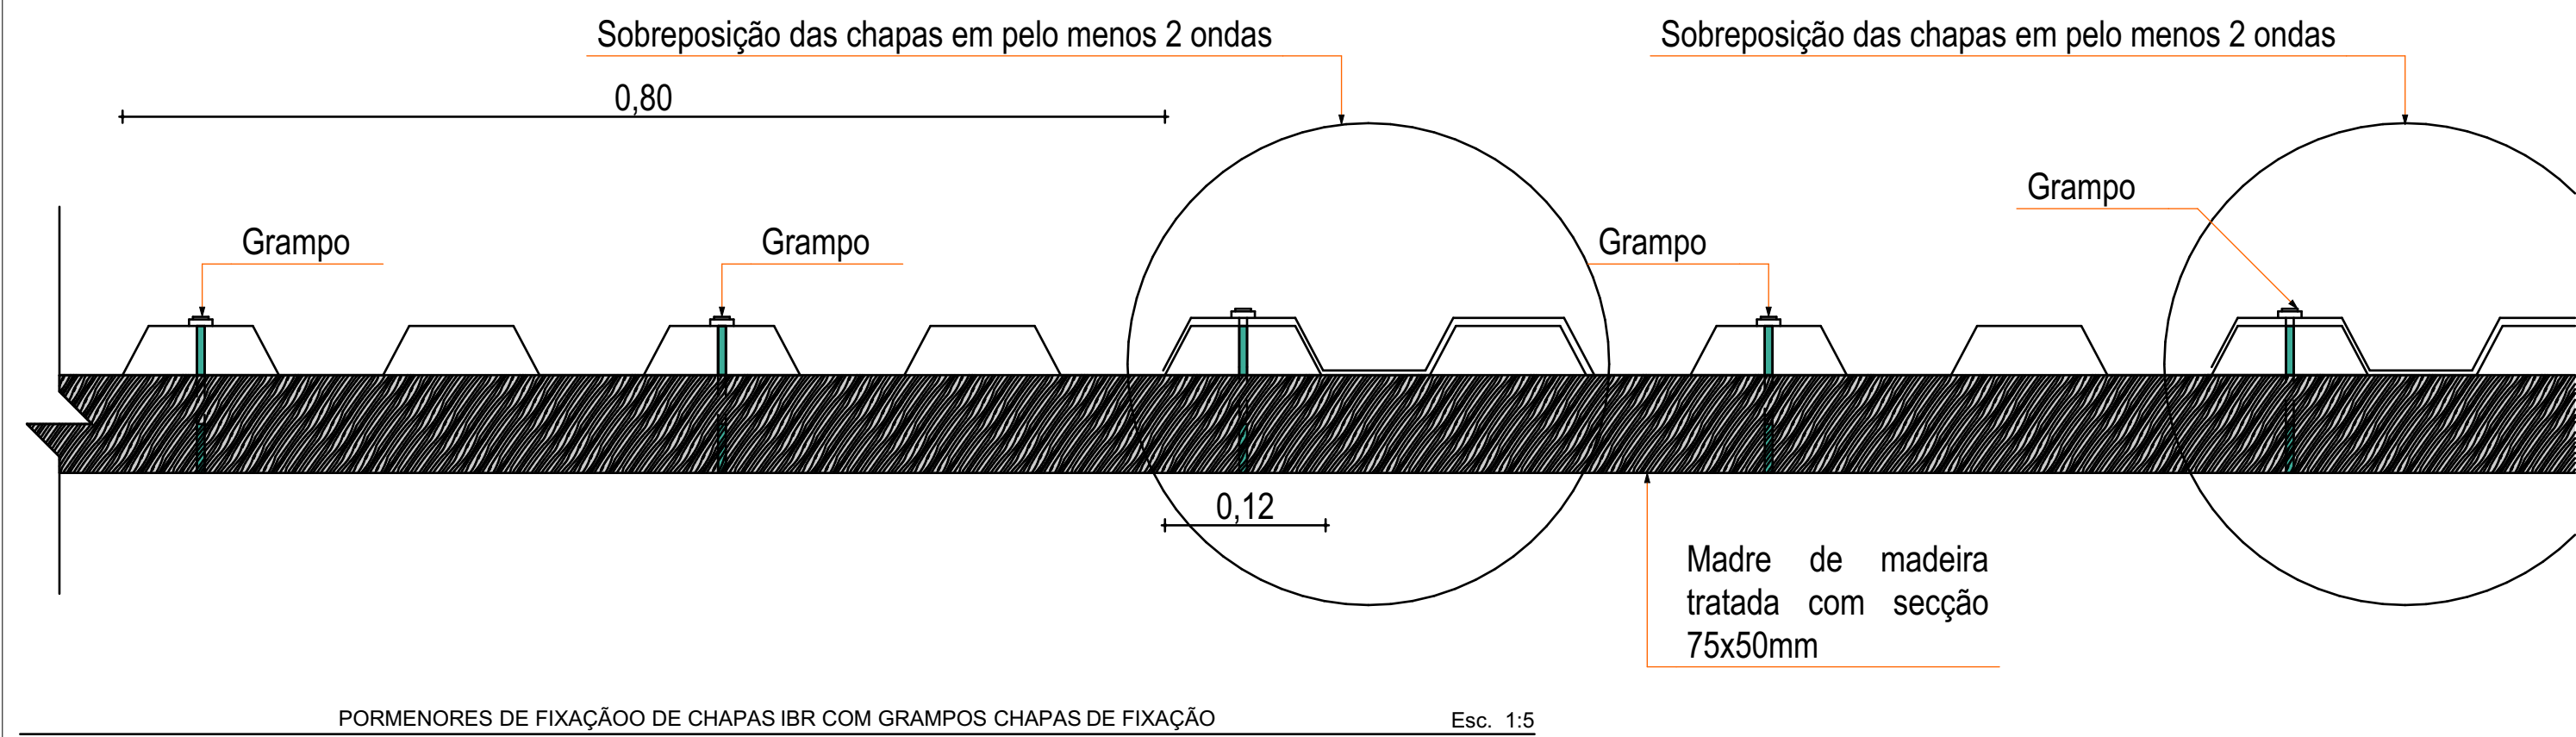

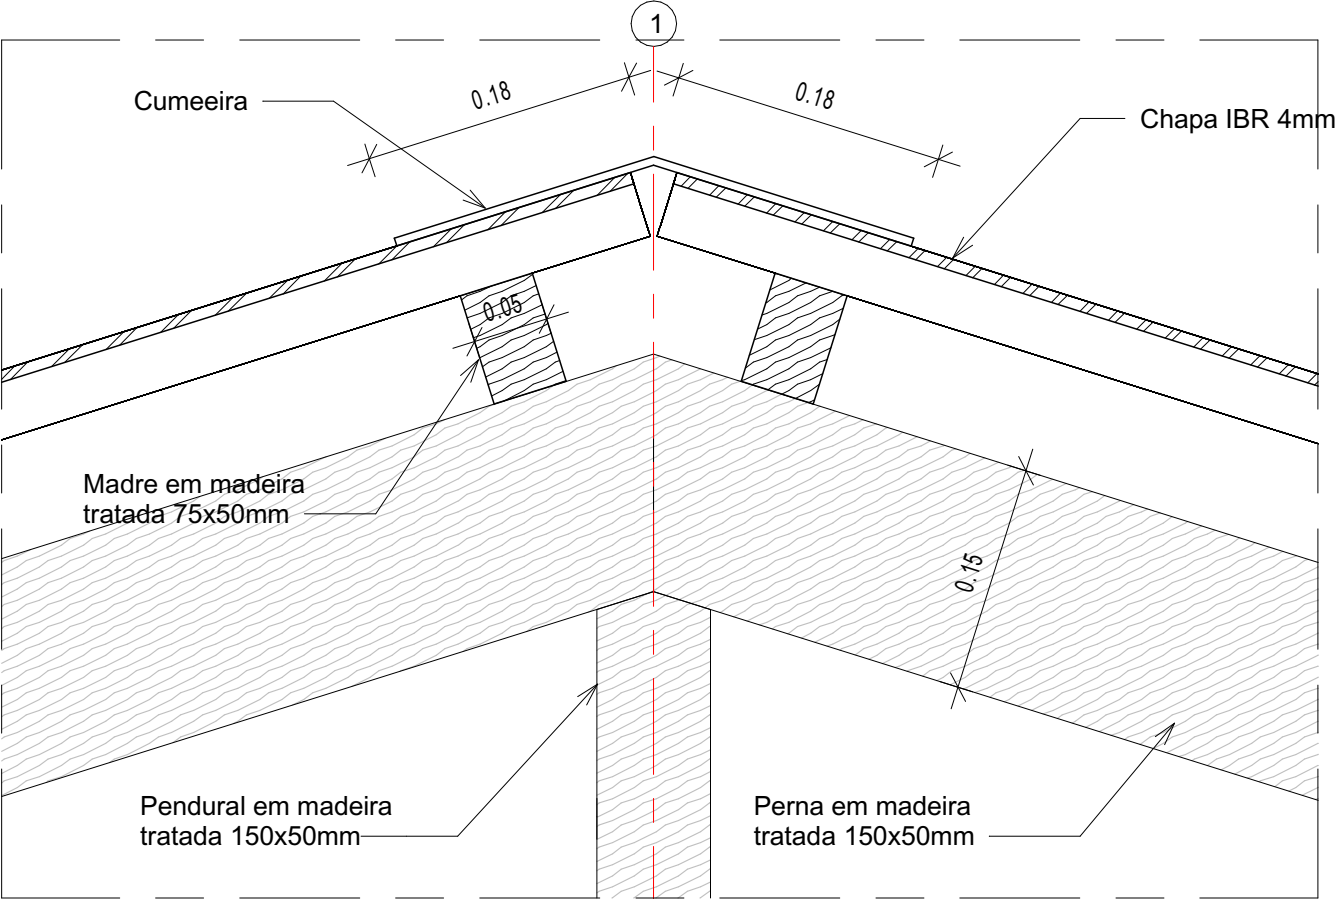


Detalhe da cumeeira - corte

1 : 5

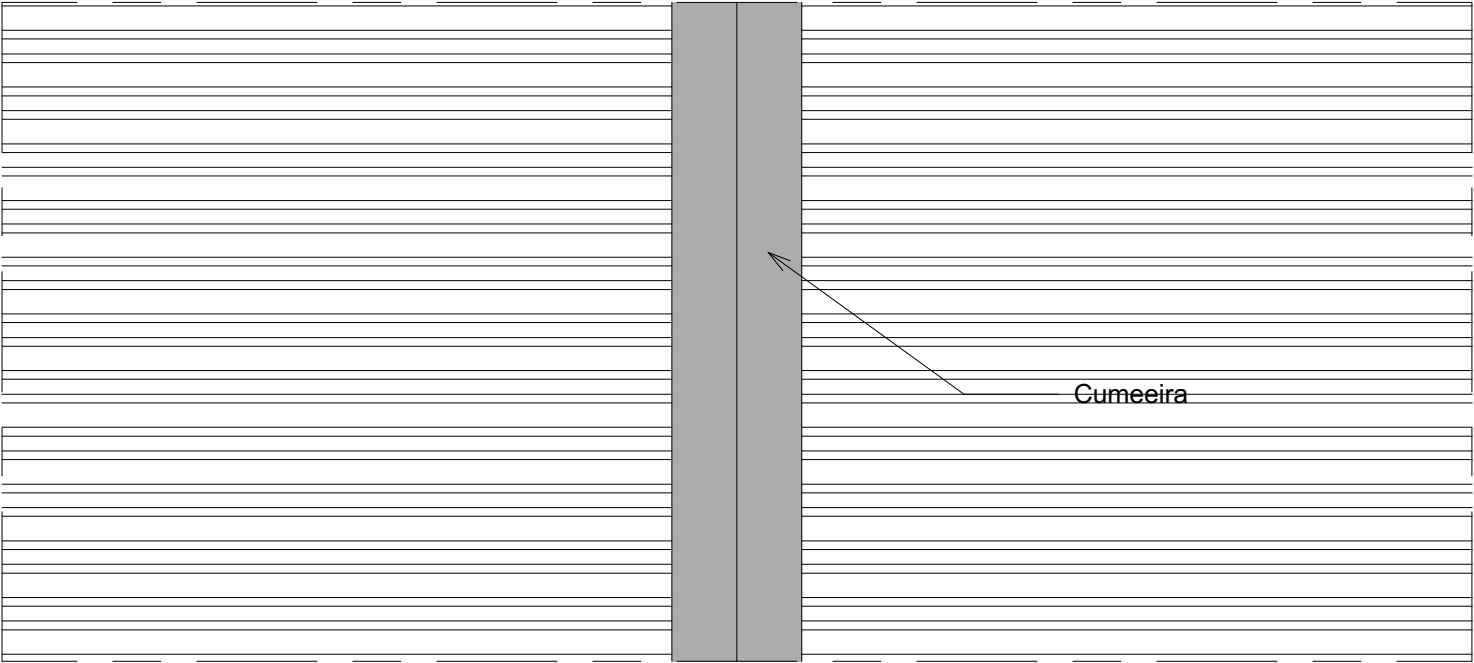


Detalhe da cumeeira - Planta


1 : 20

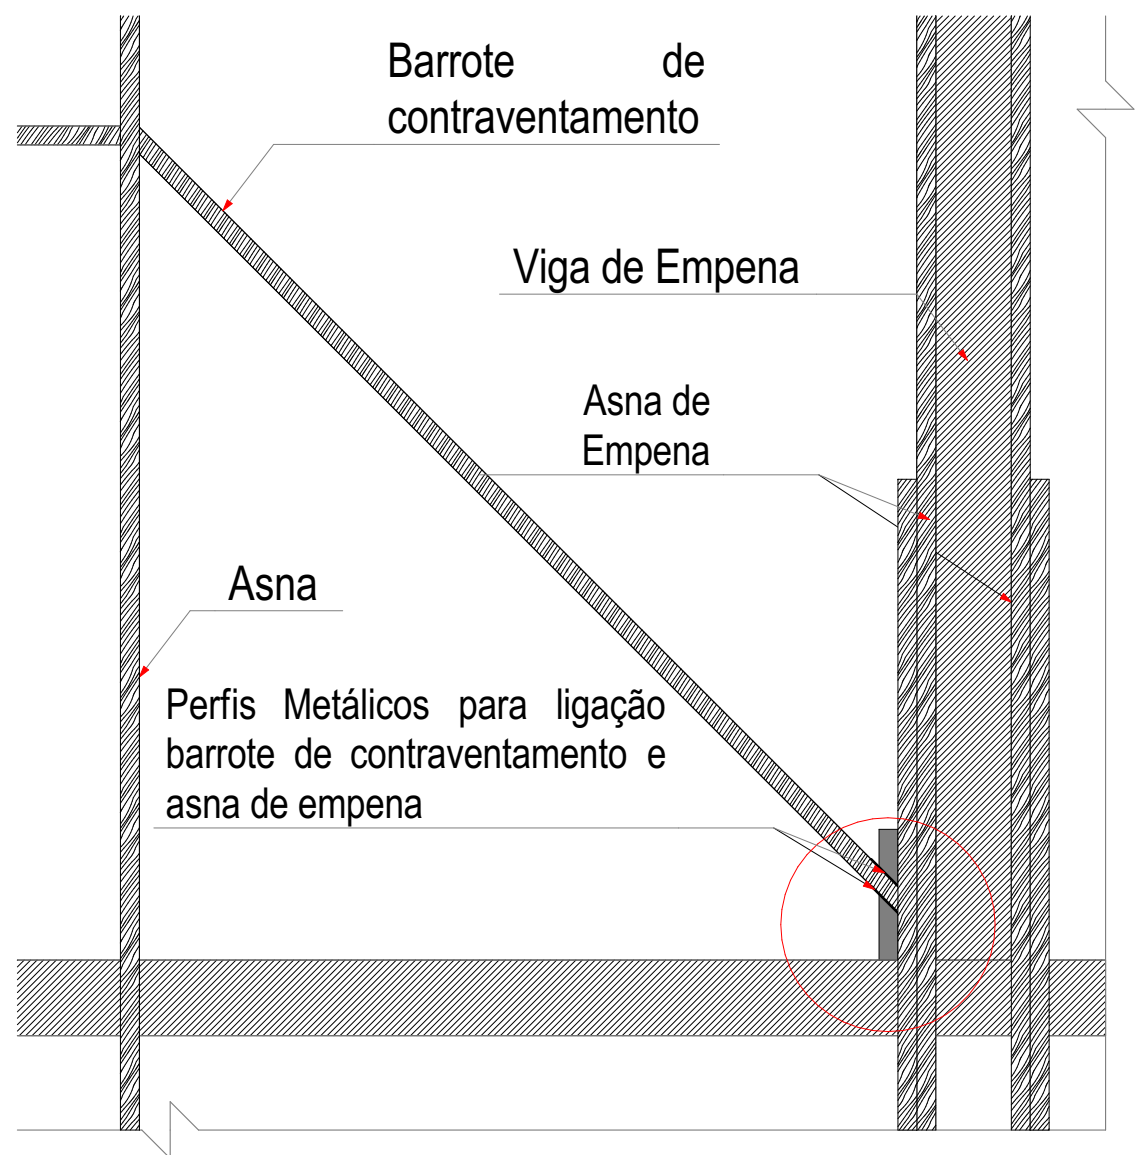


PORMENORIZAÇÃO DA LIGAÇÃO DE CONTRAVENTAMENTO Esc. 1:20

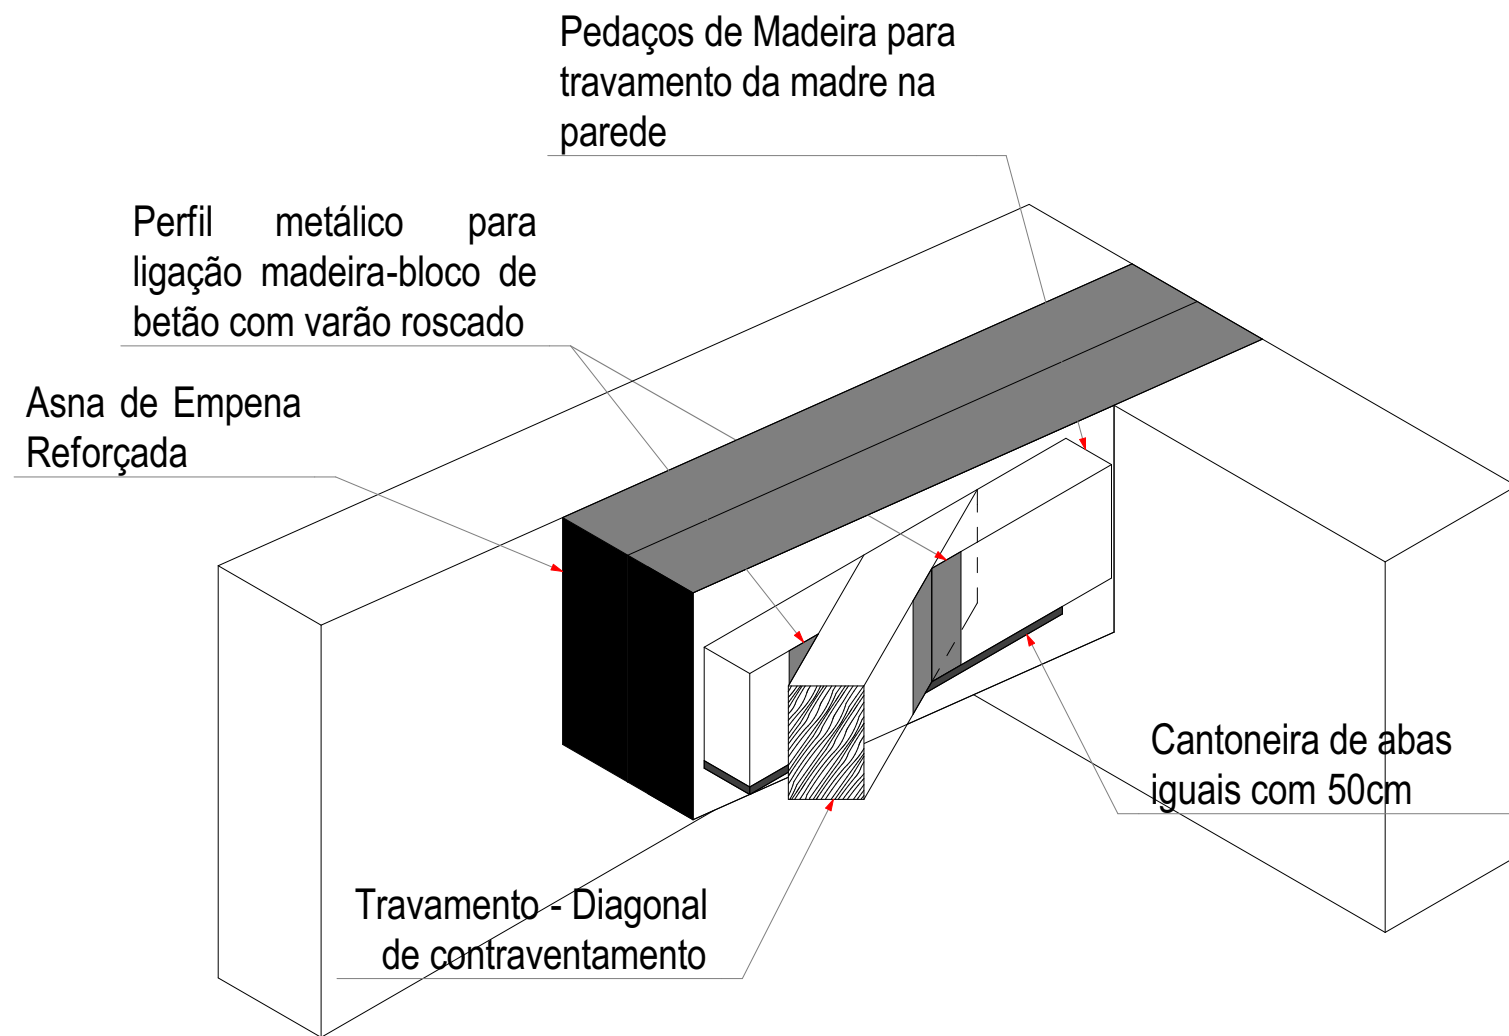

PORMENORIZAÇÃO DA LIGAÇÃO DE CONTRAVENTAMENTO Esc. 1:5

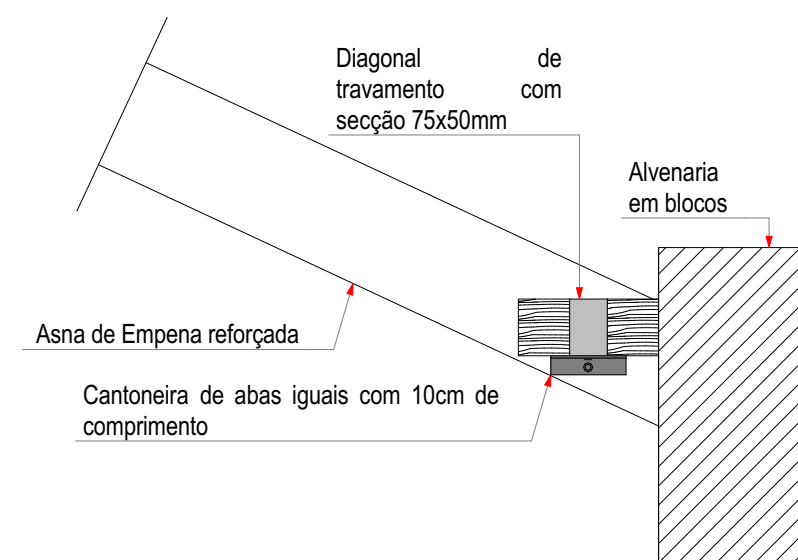


PORMENOR DE LIGAÇÃO Esc. 1:10

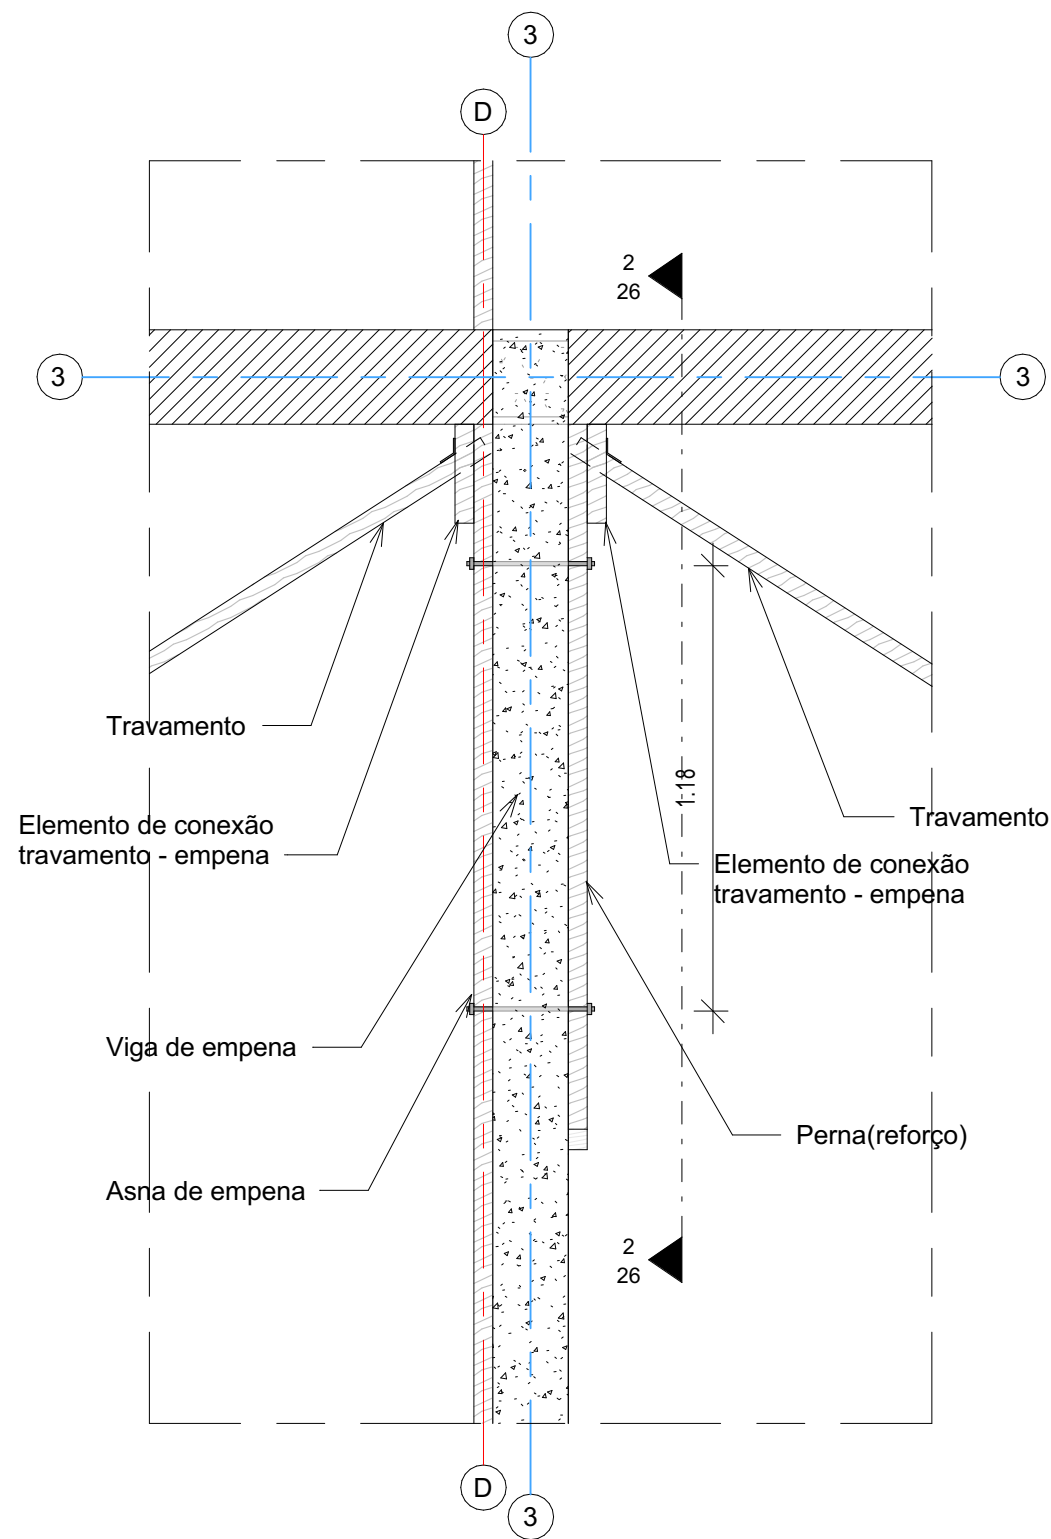


Ligação dos travamentos e asna de empena

1 : 20



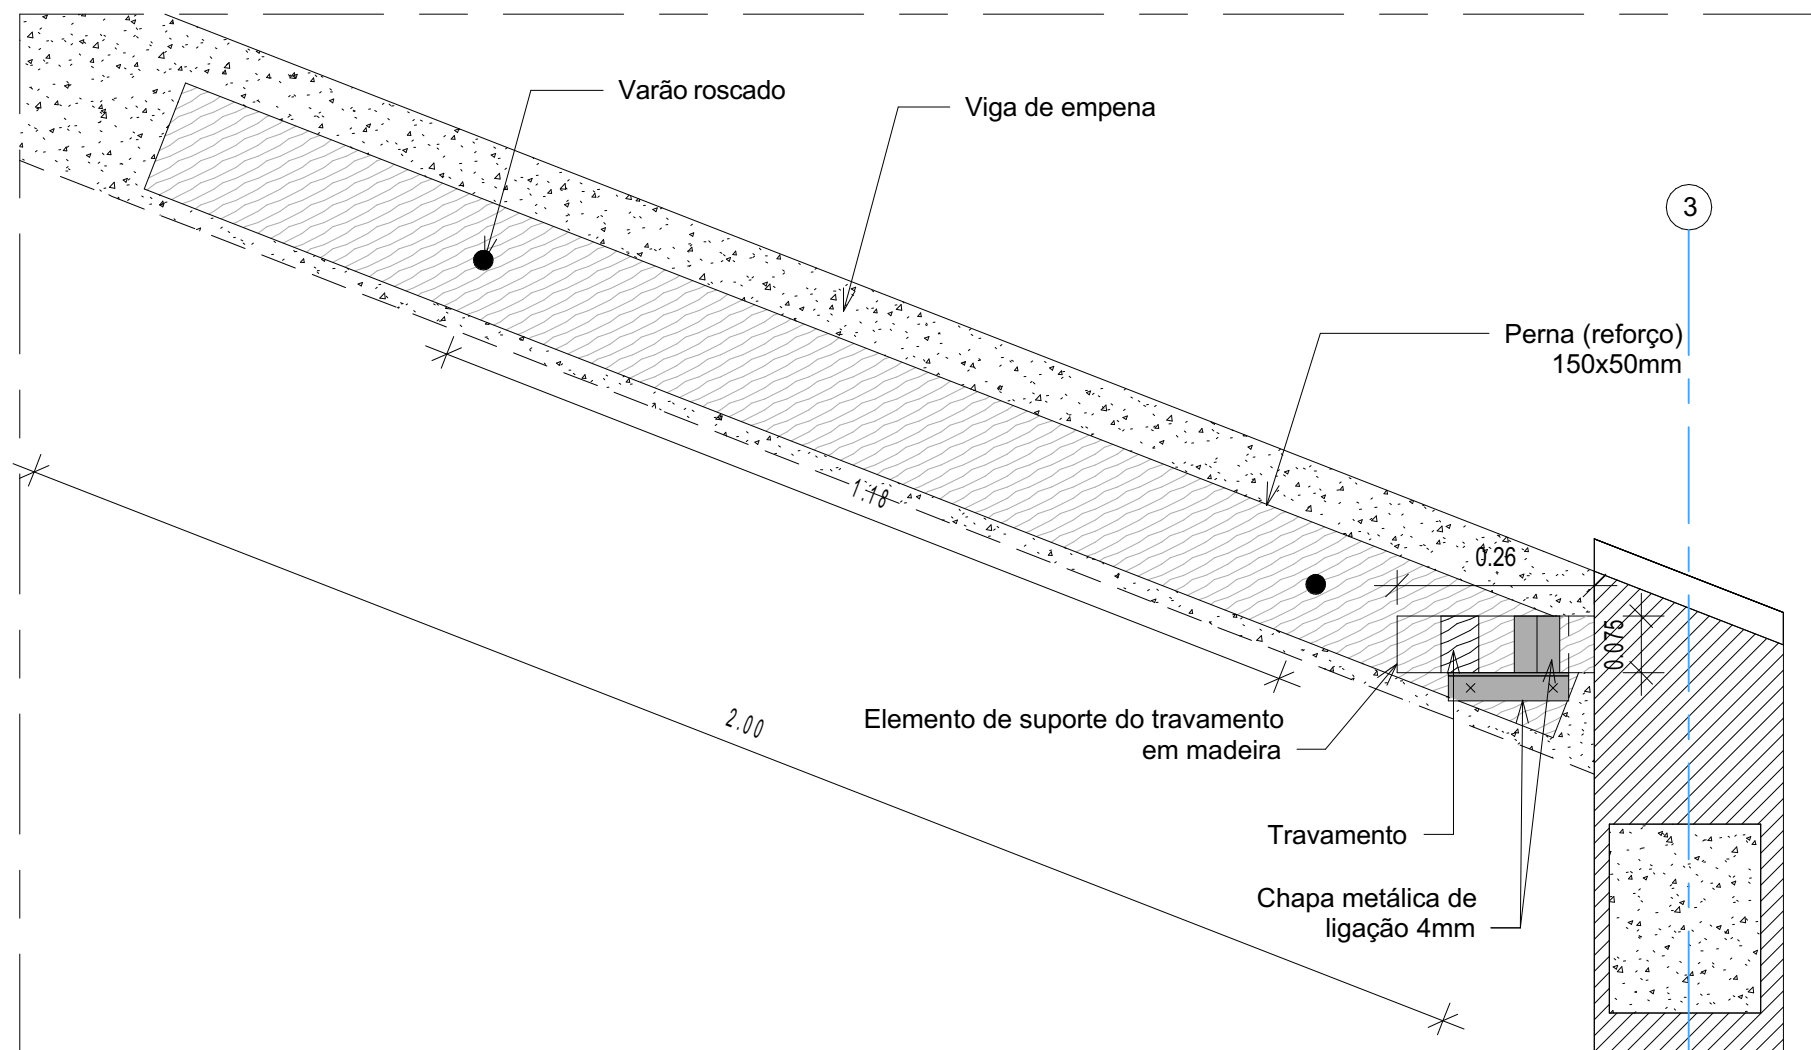


Ligação da perna de apoio



1 : 10



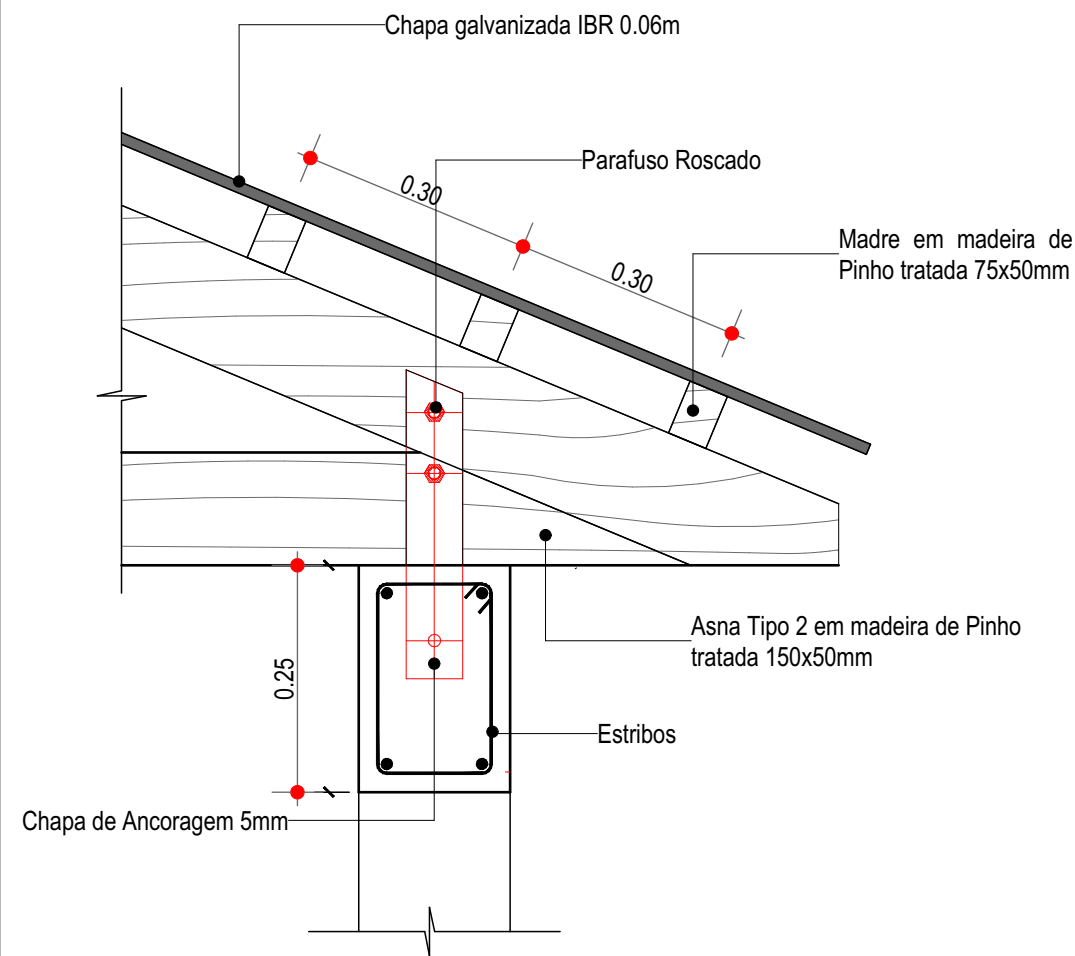


Chapa de Ancoragem para Viga

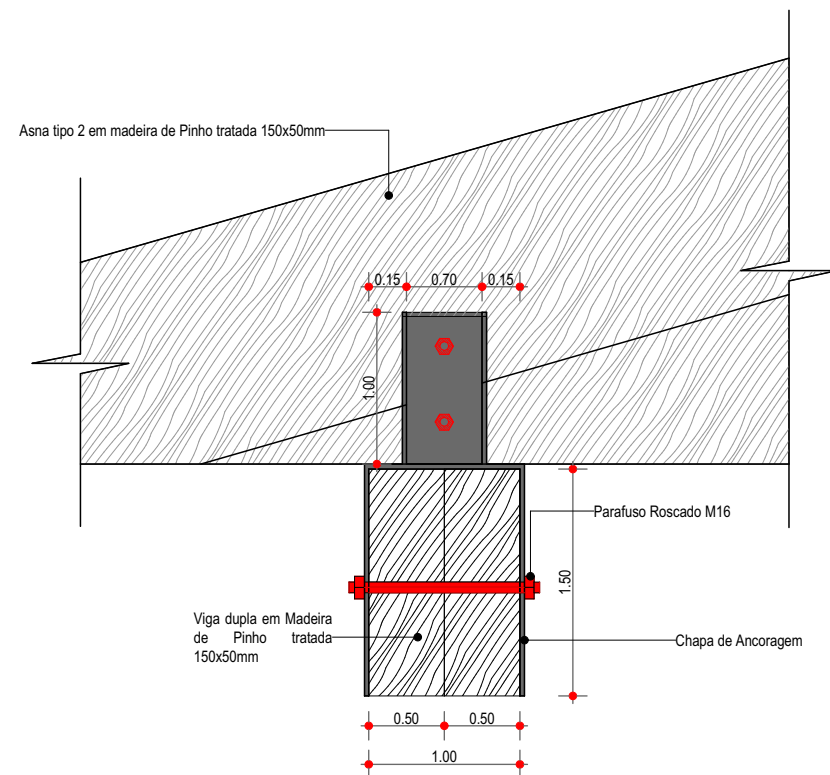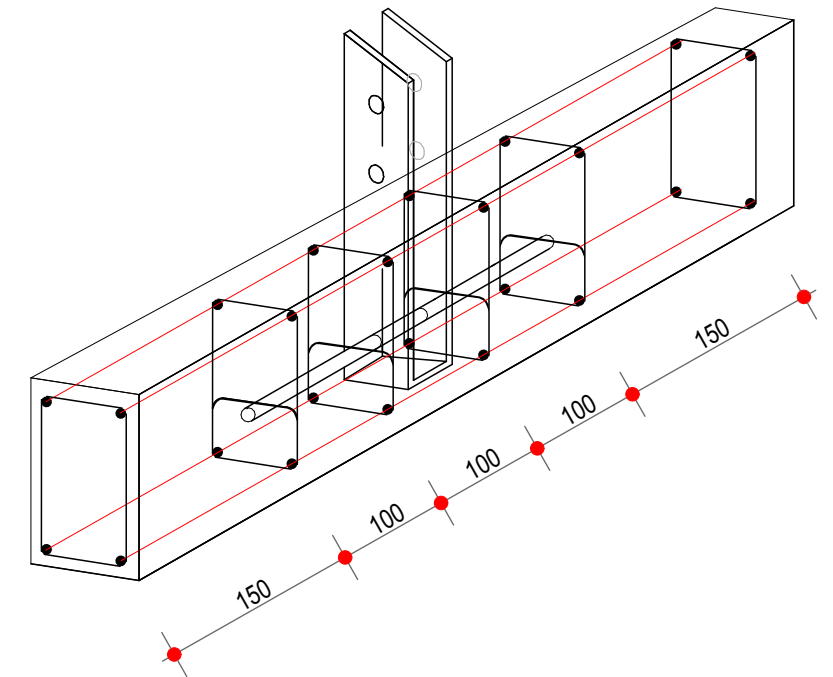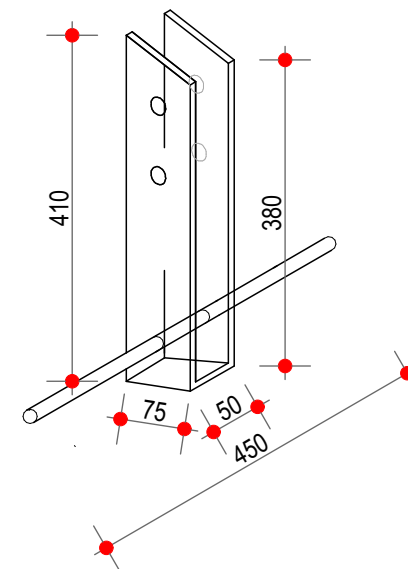

Chapa de Ancoragem para Viga Dupla

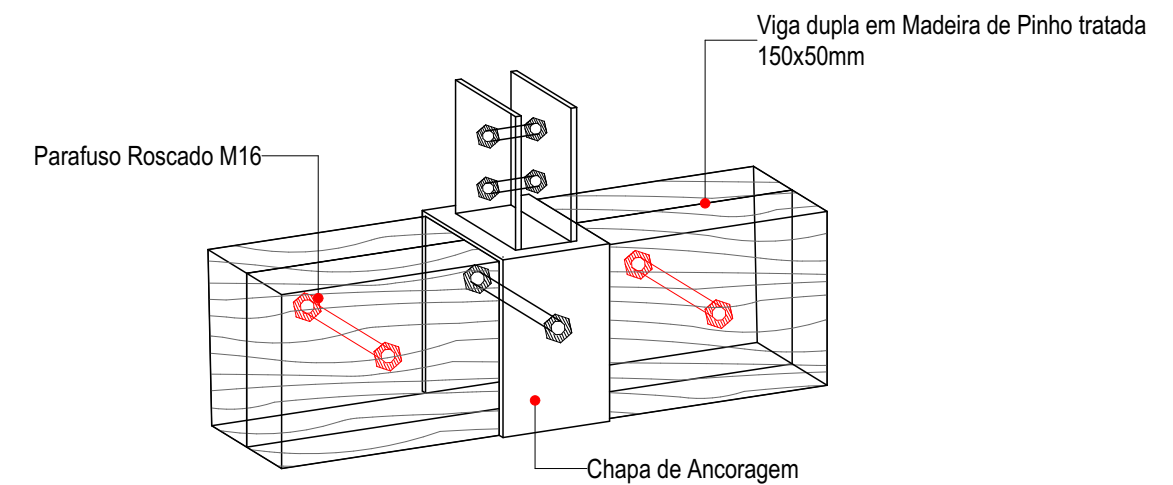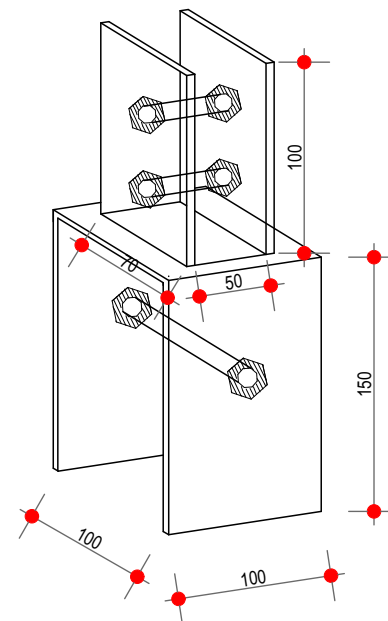

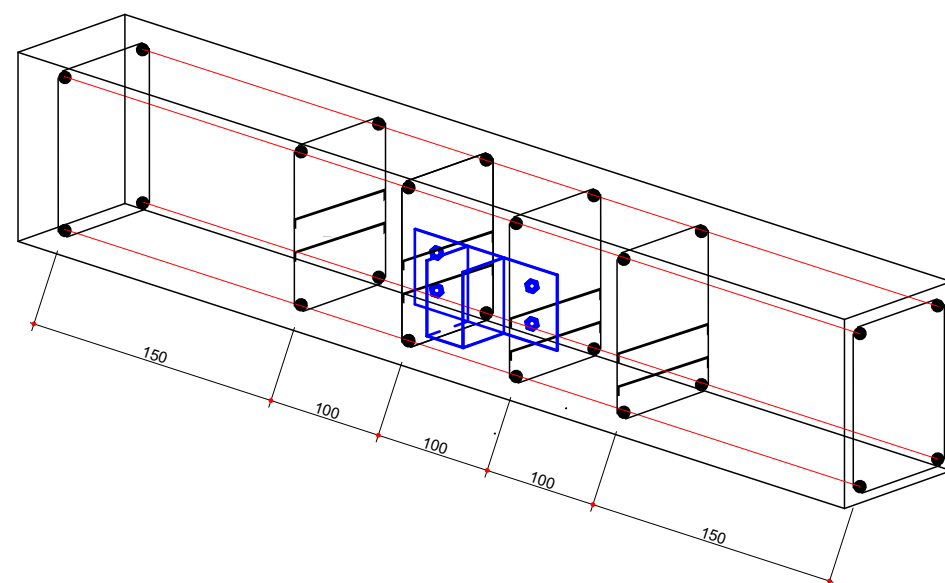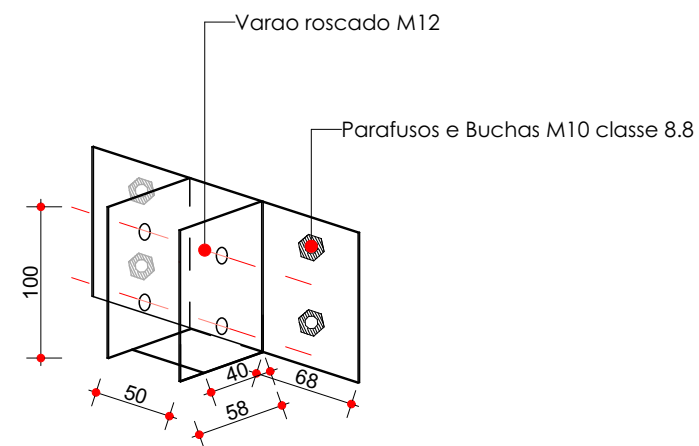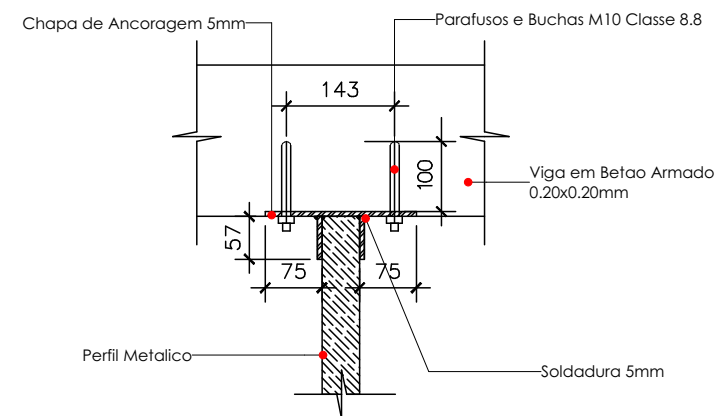

Chapa de Cobertura IBR
galvanizado de mínimo 0.6mm

Rufo
Chapa Galvanizada 3mm


Varão roscado com 8mm
para união do reforço da
asna e da cantoneira





Caleira Tipo Marley





Parafuso com bucha expansiva
com 8 cm de comprimento no
mínimo /ou rebit para rufo
conforme a indicação da
fiscalização

Madre feita em
madeira de pinho
tratada de
75x50mm

Viga de
coroamento em
betão armado de
dimensões
200X250 mm

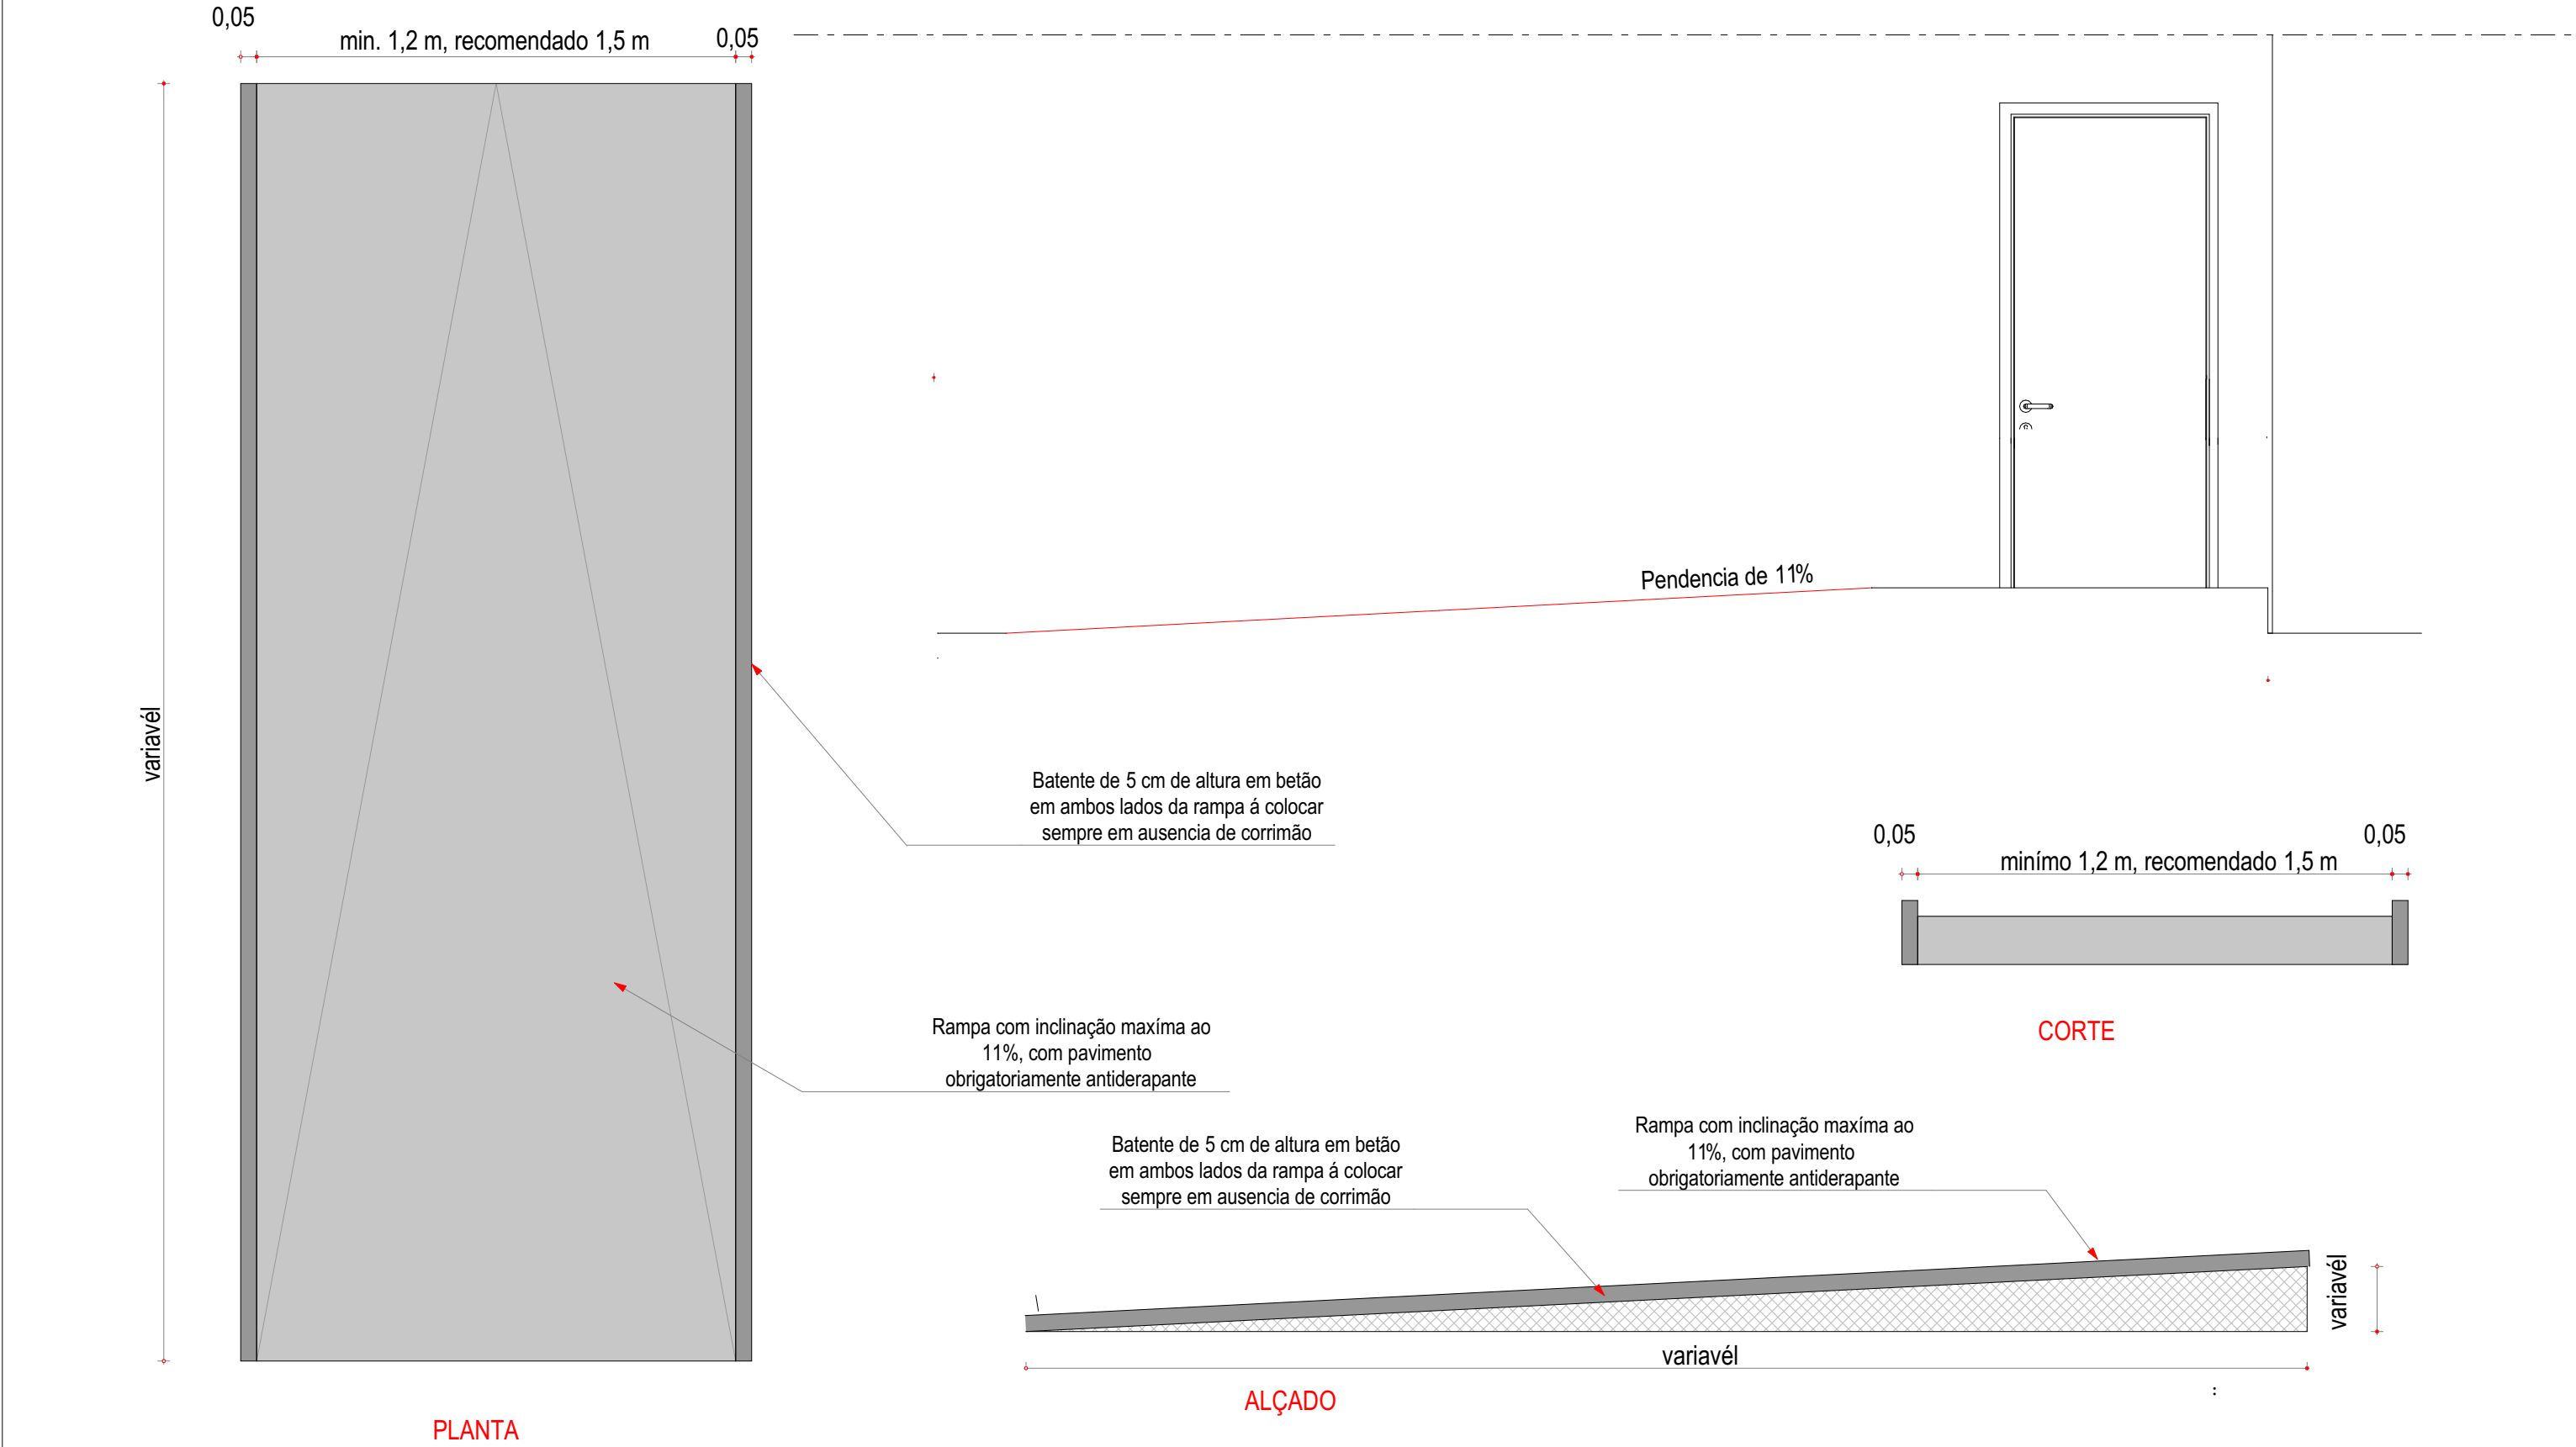

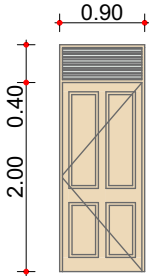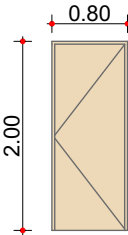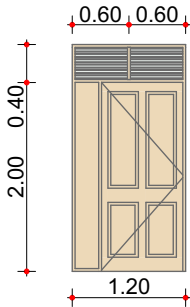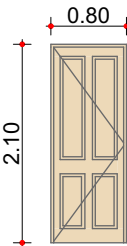REFERÊNCIA				
				
DESIGNAÇÃO	P1	P2	P3	P4
QUANTIDADE	02 Unidades	03 Unidades	02 Unidades	02Unidades
LOCALIZAÇÃO	Bloco Medico	Bloco Medico	Bloco Medico	Casas de Banho
TIPO E DIMENSÕES	Portas de madeira chanfuta com Bandeira de uma folha	Portas de madeira chanfuta de uma folha	Portas de madeira chanfuta com Bandeira de uma folha	Portas de madeira chanfuta de uma folha
VIDRO	Com vidro na parte de Bandeira	Sem Vidro	Com vidro na parte de Bandeira	Sem Vidro
REDE MOSQUITEIRA	Com rede mosquiteira na parte de Bandeira	Sem rede mosquiteira	Com rede mosquiteira na parte de Bandeira	Sem rede mosquiteira
DOBRADIÇAS	Em latão maciço de 4" da marca "Tupai" ref. 607, com acabamento niquelado, 3 por cada porta	Em latão maciço de 4" da marca "Tupai" ref. 607, com acabamento niquelado, 3 por cada porta	Em latão maciço de 4" da marca "Tupai" ref. 607, com acabamento niquelado, 3 por cada porta	Em latão maciço de 4" da marca "Tupai" ref. 607, acabamento niquelado, 3 por cada porta
FECHADURAS	Em latão maciço da marca "YALE" e puxadores, com acabamento niquelado escovado	Em latão maciço da marca "YALE" e puxadores, com acabamento niquelado escovado	Em latão maciço da marca "YALE" e puxadores, com acabamento niquelado escovado	Em latão maciço da marca "YALE" e puxadores, acabamento niquelado escovado
BATENTES E FECHOS	Em latão maciço da marca "Tupai" ref. 117, com acabamento de latão satinado preto, incluindo acessórios de fixação	Em latão maciço da marca "Tupai" ref. 117, com acabamento de latão satinado preto, incluindo acessórios de fixação	Em latão maciço da marca "Tupai" ref. 117, com acabamento de latão satinado preto, incluindo acessórios de fixação	Em latão maciço da marca "Tupai" ref. 117, com acabamento de latão satinado preto, incluindo acessórios de fixação
ACABAMENTO	Pintura tinta CIN, de esmalte "SINTECIN FOSCO" sobre primário sintético para madeira	Pintura tinta CIN, de esmalte "SINTECIN FOSCO" sobre primário sintético para madeira	Pintura tinta CIN, de esmalte "SINTECIN FOSCO" sobre primário sintético para madeira	Pintura tinta CIN, de esmalte "SINTECIN FOSCO" sobre primário sintético para madeira
GRADEAMENTO	Com grade	Com grade	Sem grade	Sem grade
NOTAS	Porta de Abrir com uma folha e com bandeira com Persianas em Vidro (4mm)		Porta de Abrir com uma folha e com bandeira com Persianas em Vidro (4mm)	

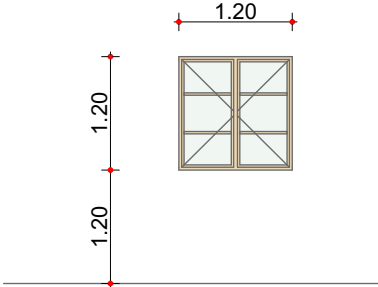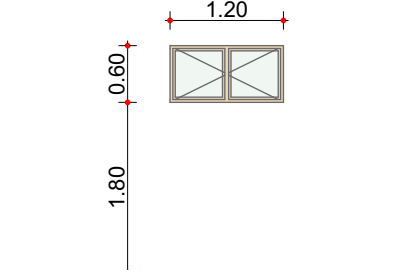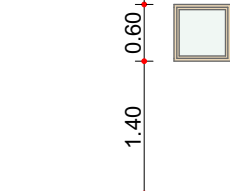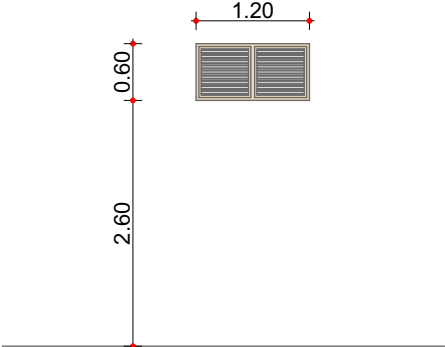REFERÊNCIA				
DESIGNAÇÃO	J1	J2	J3	J4
QUANTIDADE	10 Unidades	01 Unidades	01 Unidades	01 Unidades
LOCALIZAÇÃO	Bloco Medico	Bloco Medico	Bloco Medico	Bloco Medico
TIPO E DIMENSÕES	Janelas de Abrir em madeira chanfuta com duas folhas	Janelas de Abrir em madeira chanfuta com duas folhas	Janelas Fixa de uma folha	Janelas em Persianas com duas folhas
VIDRO	Vidro liso, transparente de 4mm de espessura	Vidro liso, transparente de 4mm de espessura	Vidro liso, transparente de 4mm de espessura	Vidro liso, transparente de 4mm de espessura
REDE MOSQUITEIRA	Com rede mosquiteira	Com rede mosquiteira	Com rede mosquiteira	Com rede mosquiteira
DOBRADIÇAS	Em latão maciço de 3" da marca "Tupai" ref. 965, com acabamento niquelado, 3 por cada janela	Em latão maciço de 3" da marca "Tupai" ref. 965, com acabamento niquelado, 3 por cada janela	Em latão maciço de 3" da marca "Tupai" ref. 965, com acabamento niquelado, 3 por cada janela	Em latão maciço de 3" da marca "Tupai" ref. 965, com acabamento niquelado, 3 por cada janela
FECHADURAS	Em latão maciço da marca "TUPAI" ref. B637, com acabamento niquelado escovado	Em latão maciço da marca "TUPAI" ref. B637, com acabamento niquelado escovado	Em latão maciço da marca "TUPAI" ref. B637, com acabamento niquelado escovado	Em latão maciço da marca "TUPAI" ref. B637, com acabamento niquelado escovado
BATENTES E FECHOS				
ACABAMENTO	Pintura tinta CIN, de esmalte "SINTECIN FOSCO" sobre primário sintético para madeira de base solvente	Pintura tinta CIN, de esmalte "SINTECIN FOSCO" sobre primário sintético para madeira de base solvente	Pintura tinta CIN, de esmalte "SINTECIN FOSCO" sobre primário sintético para madeira de base solvente	Pintura tinta CIN, de esmalte "SINTECIN FOSCO" sobre primário sintético para madeira de base solvente
GRADEAMENTO	Sem gradeamento	Sem gradeamento	Sem gradeamento	Sem gradeamento
NOTAS				