



PROJET DE CONSTRUCTION DU COMMISSARIAT DE LA POLICE

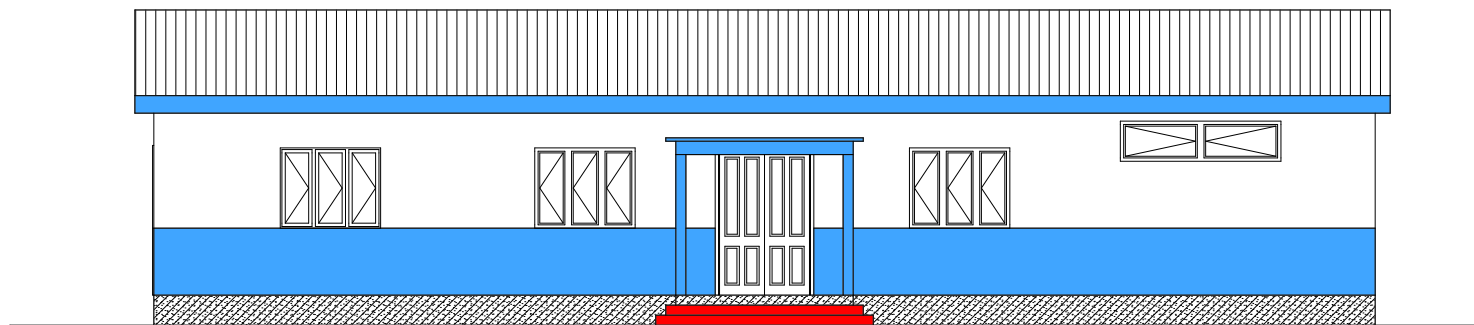

FACADE PRINCIPALE

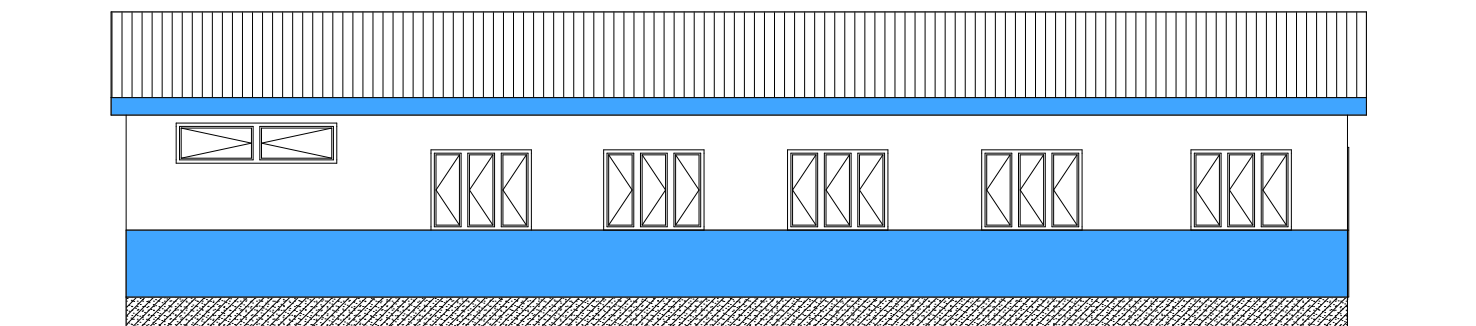

FACADE POSTERIEURE



MINUSCA-PNUD-RCA
Projet Conjoint

