



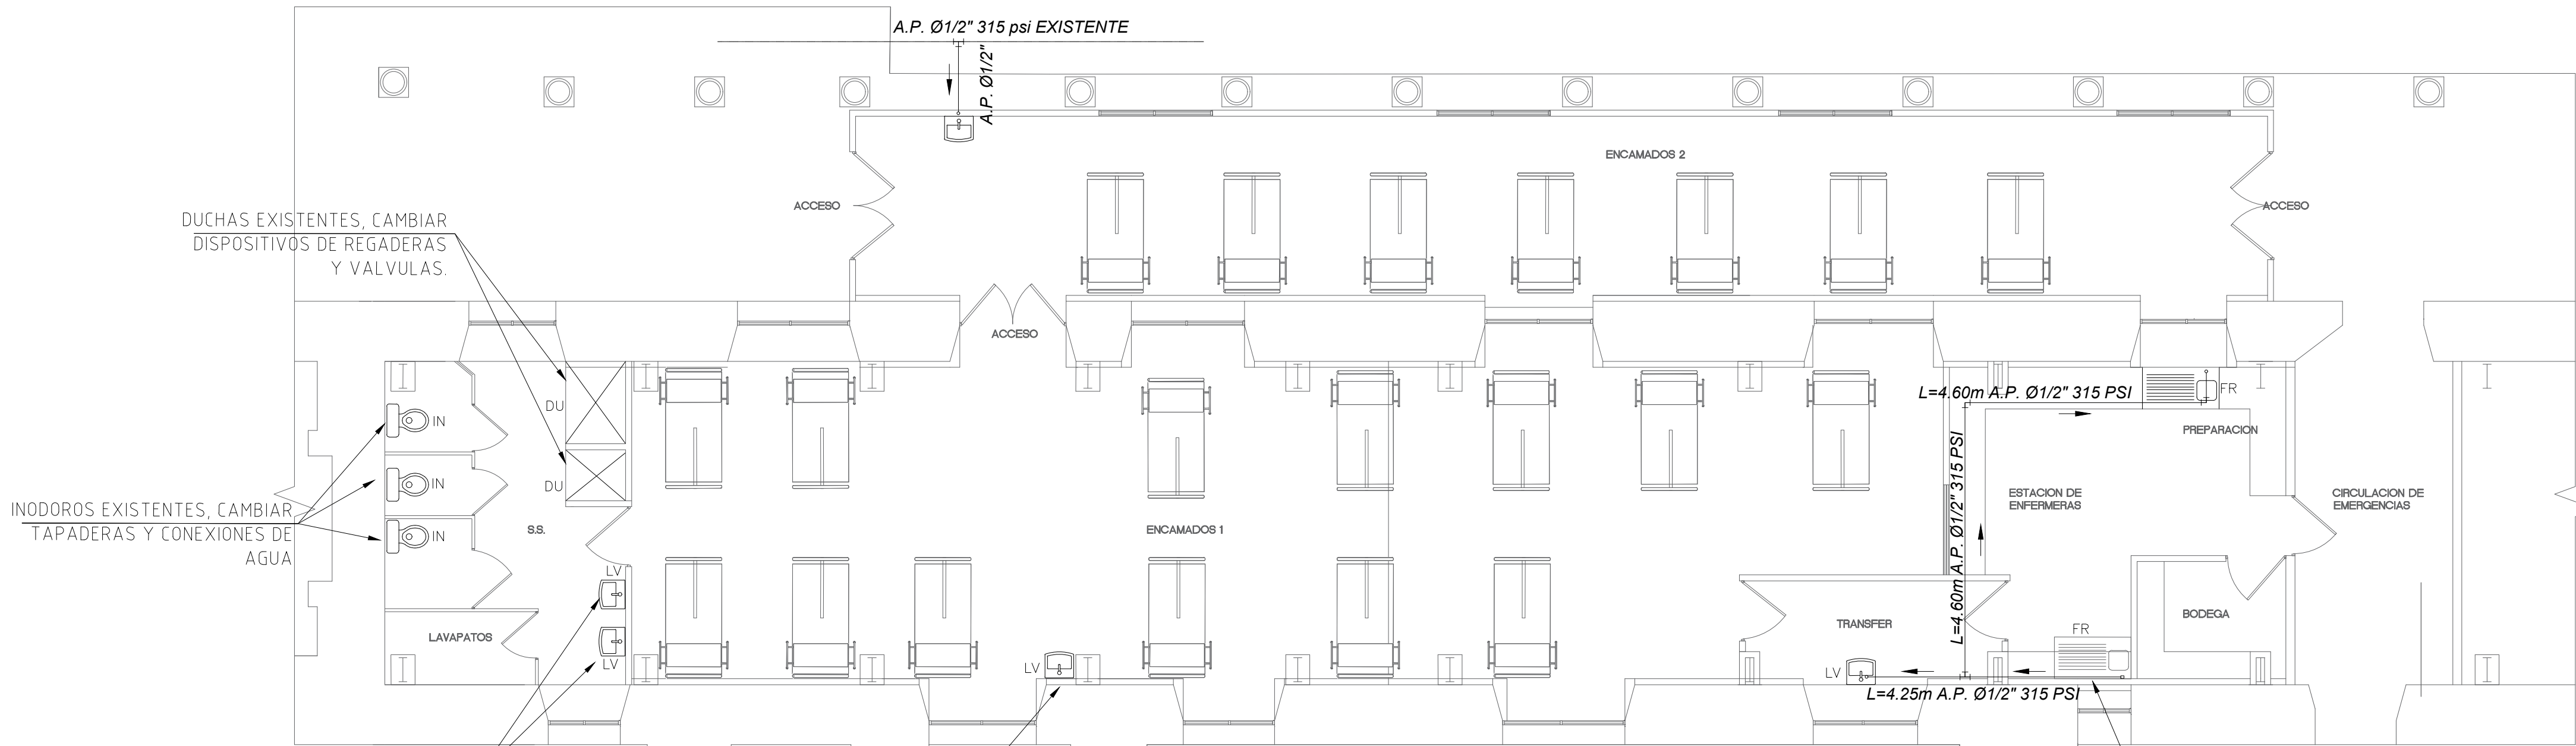


SISTEMA DE AGUA POTABLE

"READECUACIÓN CON CONTROL DE INFECCIONES CON ÉNFASIS EN TUBERCULOSIS
HOSPITAL NACIONAL GENERAL "DR. JORGE MAZZINI VILLACORTA, SONSONATE".
ESC.:1:75

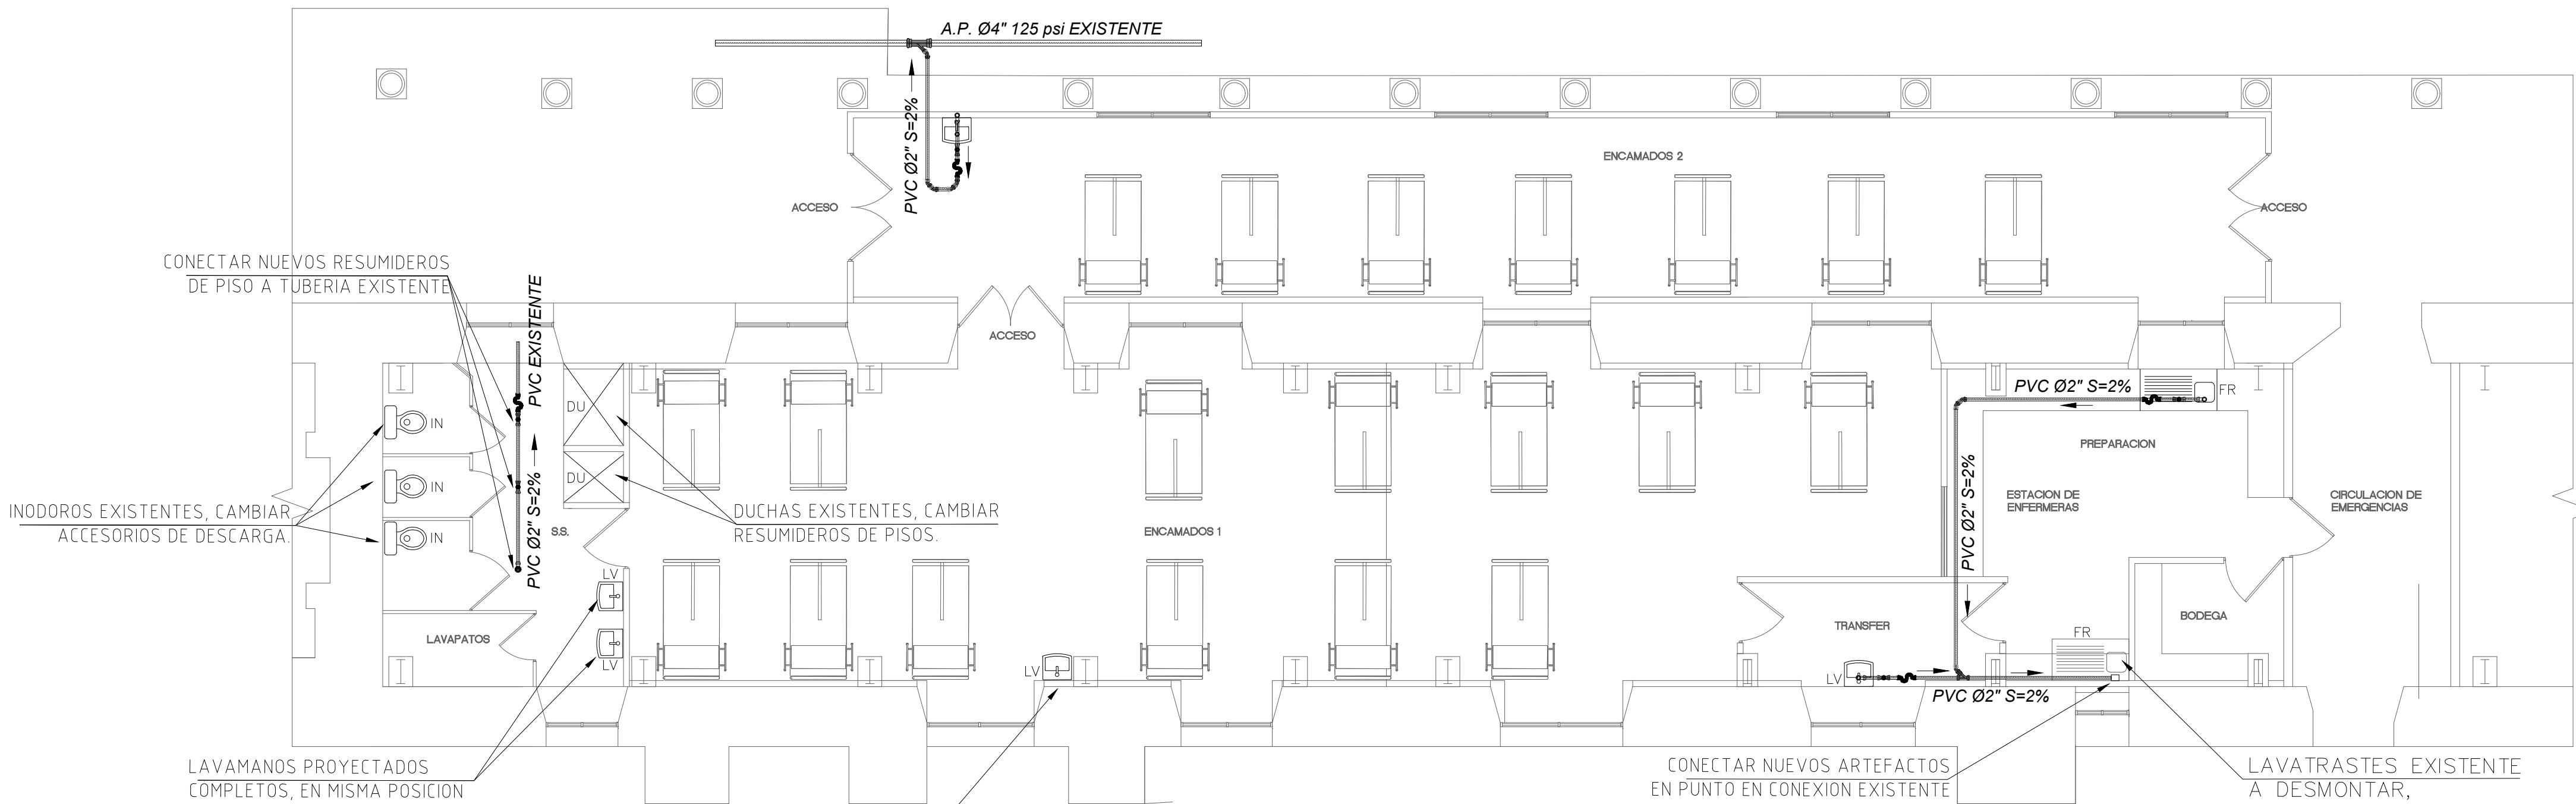

SISTEMA DE AGUAS NEGRAS

"READECUACIÓN CON CONTROL DE INFECCIONES CON ÉNFASIS EN TUBERCULOSIS
HOSPITAL NACIONAL GENERAL "DR. JORGE MAZZINI VILLACORTA, SONSONATE".
ESC.:1:75

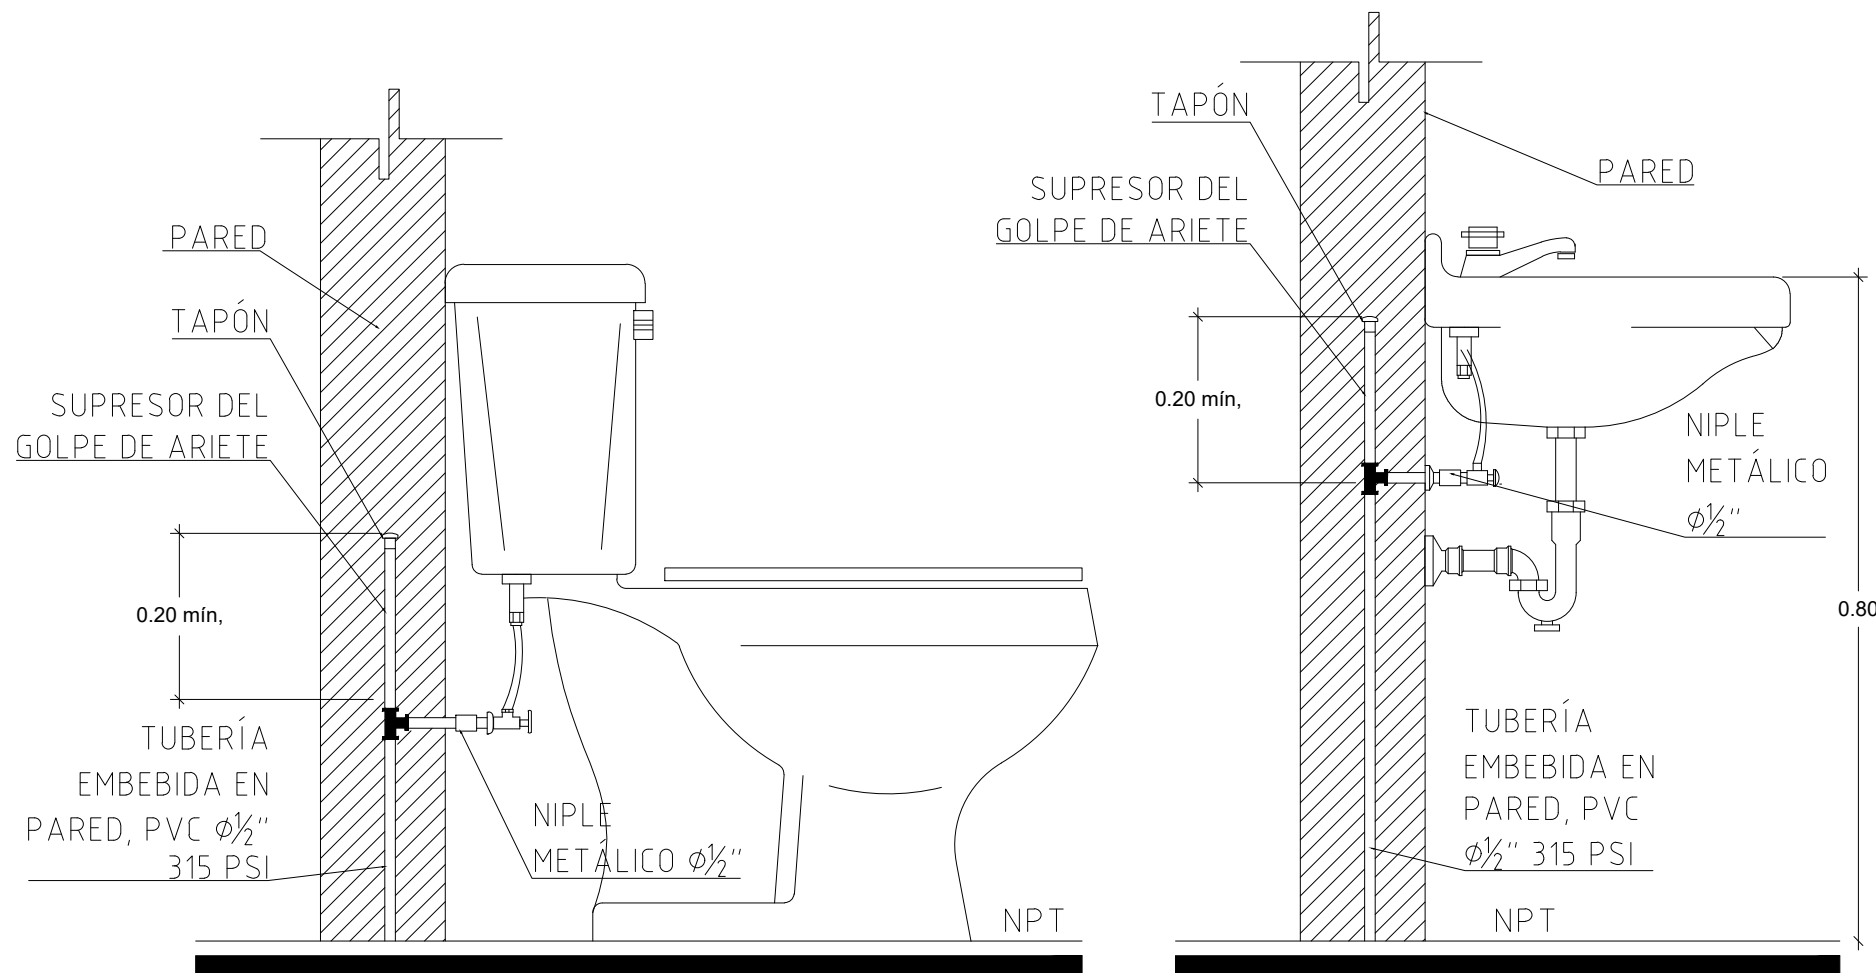

DETALLE DE SUPRESOR DE GOLPE DE ARIETE EN ARTEFACTOS
CONVENCIONALES
ESCALA 1:15

COLADERA

Datos Técnicos)
Rejilla Removible
Sello Hidráulico

Material:
Rejilla: Acero Inoxidable
Cuerpo: Hierro Colado
Marco: Acero Inoxidable

DESCRIPCIÓN

- TORNILLO NIQUELADO NO. 10
- REJILLA CUADRADA CON BUJE
- MARCO Y SOPORTE SOLDADO
- CAMPANA PARA COLADERA
- ROLDANA DE PRESIÓN
- TORNILLO HEX.

KIT PARA COLADERA

Conexión: Roca de Instalación 2"

SIMBOLOGÍA DE INSTALACIONES HIDRÁULICAS: DE AGUA POTABLE	
SIMBOLOGÍA	DESCRIPCIÓN
	TUBERÍA DE P.V.C. 250 Y 315 PSI. (A. POTABLE)
	CODO 90° P.V.C. (ACCESORIO AGUA POTABLE)
	TEE 90° P.V.C. (ACCESORIO AGUA POTABLE)
	DIRECCIÓN DE SUMINISTRO DE AGUA POTABLE
	SALIDA DE AGUA POTABLE (Vertical en Pared)

SIMBOLOGIA AGUAS RESIDUALES	
	CODO PARA CONEXION VERTICAL DE ARTEFACTO
	YEE 45° HORIZONTAL.
	YEE REDUCIDA 45° HORIZONTAL.
	SIFON CONTINUACION SIN REGISTRO
	CURVA 45° HORIZONTAL.
	DRENAJE PISO Y DUCHAS; Y YEE TEE VERT.
	REGISTRO EN PISO; Y YEE TEE VERTICAL.
	YEE TEE PARA DESCARGA AL PISO, ARTEF. Y YEE TEE PARA SUBIDA VENTILACIÓN
	CODO DESCARGA A PARED DE ARTEFACTOS.
	YEE TEEs 90° HORIZONTAL.
	REDUCTOR PVC.
	DIRECCION DE FLUJO
	LAVAMANOS
	FREGADERO
	INODOROS
	DUCHA

MINISTERIO DE SALUD
UNIDAD DE DESARROLLO DE INFRAESTRUCTURA SANITARIA

PROYECTO:
"READECUACIÓN DEL AREA DE ENCAMADOS HOMBRÉS PARA PACIENTES DE TB EN EL HOSPITAL NACIONAL DR. JORGE MAZZINI, SONSONATE."

DIRECCIÓN:
PRIMERA CALLE PONIENTE, SONSONATE, DEPARTAMENTO DE SONSONATE, EL SALVADOR, C.A.

CONTENIDO:
SISTEMA DE ACUEDUCTO Y ALCANTARILLADO SANITARIO

FINANCIAMIENTO:

HOJA No. H-05
CORRELATIVO: IH

DESIGN: ARQUITECTONICO: UDIS-MINSAL
DISEÑO MECANICO: UDIS-MINSAL
REVISOR Y APROBADO: UDIS-MINSAL
FECHA: NOVI/2020