

Proyecto No: 00132998

APOYO AL FORTALECIMIENTO DE LA RESILIENCIA SOCIAL Y PRODUCTIVA ANTE LOS EFECTOS DE LA COVID-19 EN VENEZUELA

REHABILITACIÓN INTEGRAL PARA MEJORAR LA INFRAESTRUCTURA FÍSICA EN CENTROS COMUNITARIOS DE ACCESO A LAS TECNOLOGÍAS DE LA INFORMACIÓN Y COMUNICACIÓN EN OCHO (8) “INFOCENTROS” DE LA REGIÓN CENTRAL Y LA REGIÓN OCCIDENTAL DE LA REPUBLICA BOLIVARIANA DE VENEZUELA

## ANEXO A.5

PLANOS DE LEVANTAMIENTO ACTUAL Y DE LA PROPUESTA PARA LA REUBICACIÓN DE ESPACIOS Y DE EQUIPAMIENTO DE LOS INFOCENTROS

### ***LOTE 1: Infocentros de la Región Central***

<i>Anexo A.5.1: Infocentro El Valle – Caracas .....</i>	<i>2</i>
<i>Anexo A.5.2: Infocentro Simón Chávez – Maiquetía .....</i>	<i>10</i>
<i>Anexo A.5.3: Infocentro Los Velásquez – Mamporal .....</i>	<i>14</i>
<i>Anexo A.5.4: Infocentro Pinto Salinas – Caracas.....</i>	<i>21</i>

### ***LOTE 2: Infocentros de la Región Occidental***

<i>Anexo A.5.5: Infocentro Francisco de Miranda – Maracay.....</i>	<i>27</i>
<i>Anexo A.5.6: Infocentro Batalla de Carabobo – Yagua.....</i>	<i>33</i>
<i>Anexo A.5.7: Infocentro Enriqueta Arvelo Larriva – Barinitas .....</i>	<i>39</i>
<i>Anexo A.5.8: Infocentro Ana Soto – Barquisimeto .....</i>	<i>43</i>

**Proyecto No: 00132998**

**APOYO AL FORTALECIMIENTO DE LA RESILIENCIA SOCIAL Y PRODUCTIVA ANTE LOS EFECTOS DE LA COVID-19 EN VENEZUELA**

**REHABILITACIÓN INTEGRAL PARA MEJORAR LA INFRAESTRUCTURA FÍSICA EN CENTROS COMUNITARIOS DE ACCESO A LAS TECNOLOGÍAS DE LA INFORMACIÓN Y COMUNICACIÓN EN OCHO (8) "INFOCENTROS" DE LA REGIÓN CENTRAL Y LA REGIÓN OCCIDENTAL DE LA REPUBLICA BOLIVARIANA DE VENEZUELA**

**PLANOS DE LEVANTAMIENTO ACTUAL Y DE LA PROPUESTA PARA LA REUBICACIÓN DE ESPACIOS Y DE EQUIPAMIENTO DE LOS INFOCENTROS**

**ANEXO A.5.1 - LOTE 1**

**INFOCENTRO "DC36-CASA DEL PODER POPULAR DE EL VALLE" - CARACAS**

7.30


H:3.18m

Area: 47.02m<sup>2</sup>




7.30


H:3.18m  
Area: 47.02m<sup>2</sup>

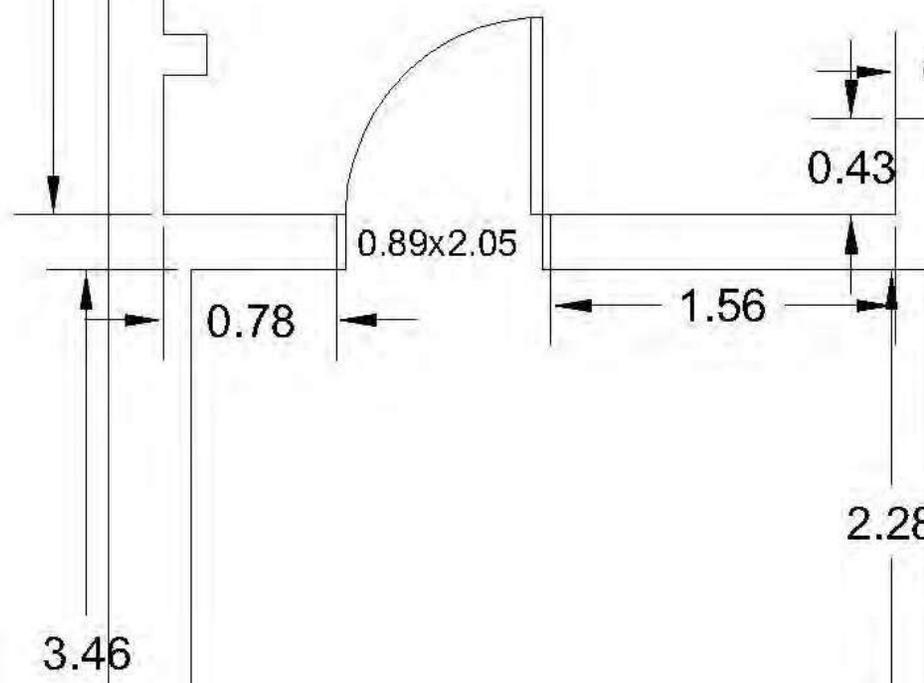

7.30

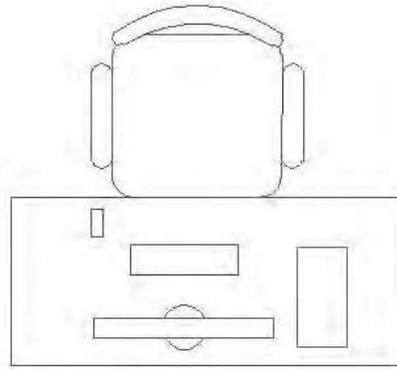


2.69

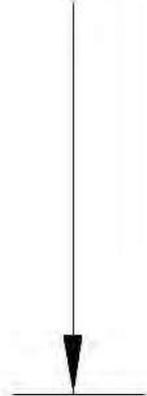

H:3.18m

Area: 47.02m<sup>2</sup>

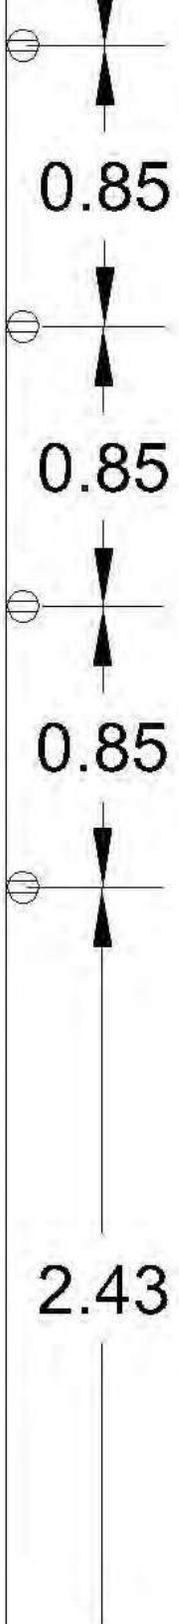


0.85


0.85

0.85

2.43

H:3.18m  
Area: 47.02m<sup>2</sup>

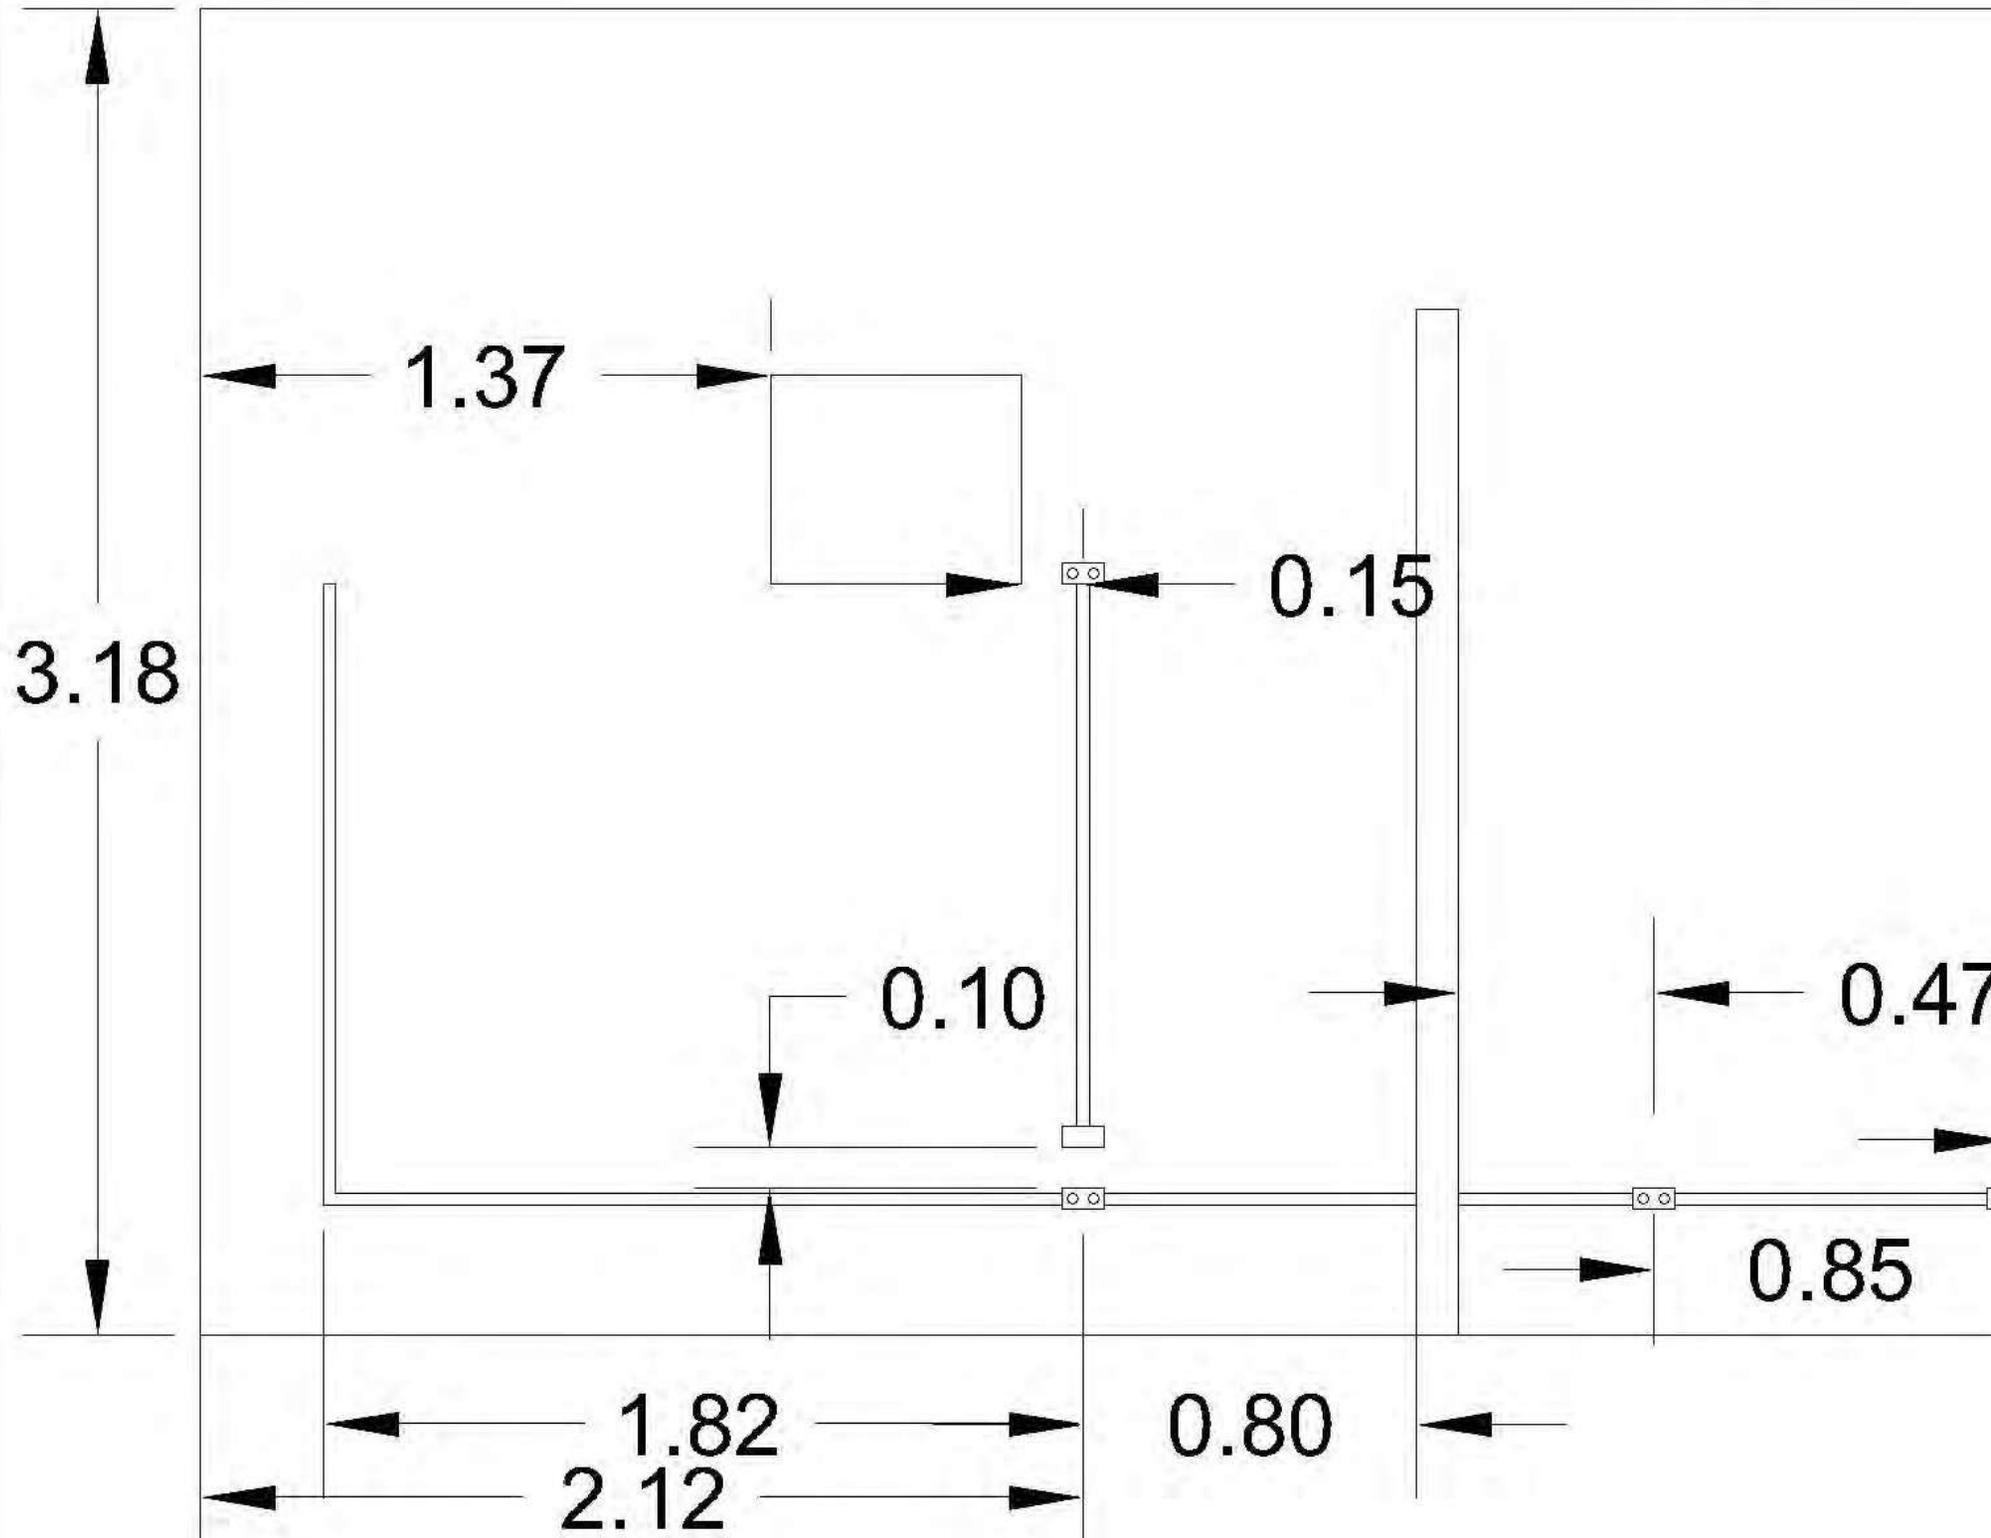

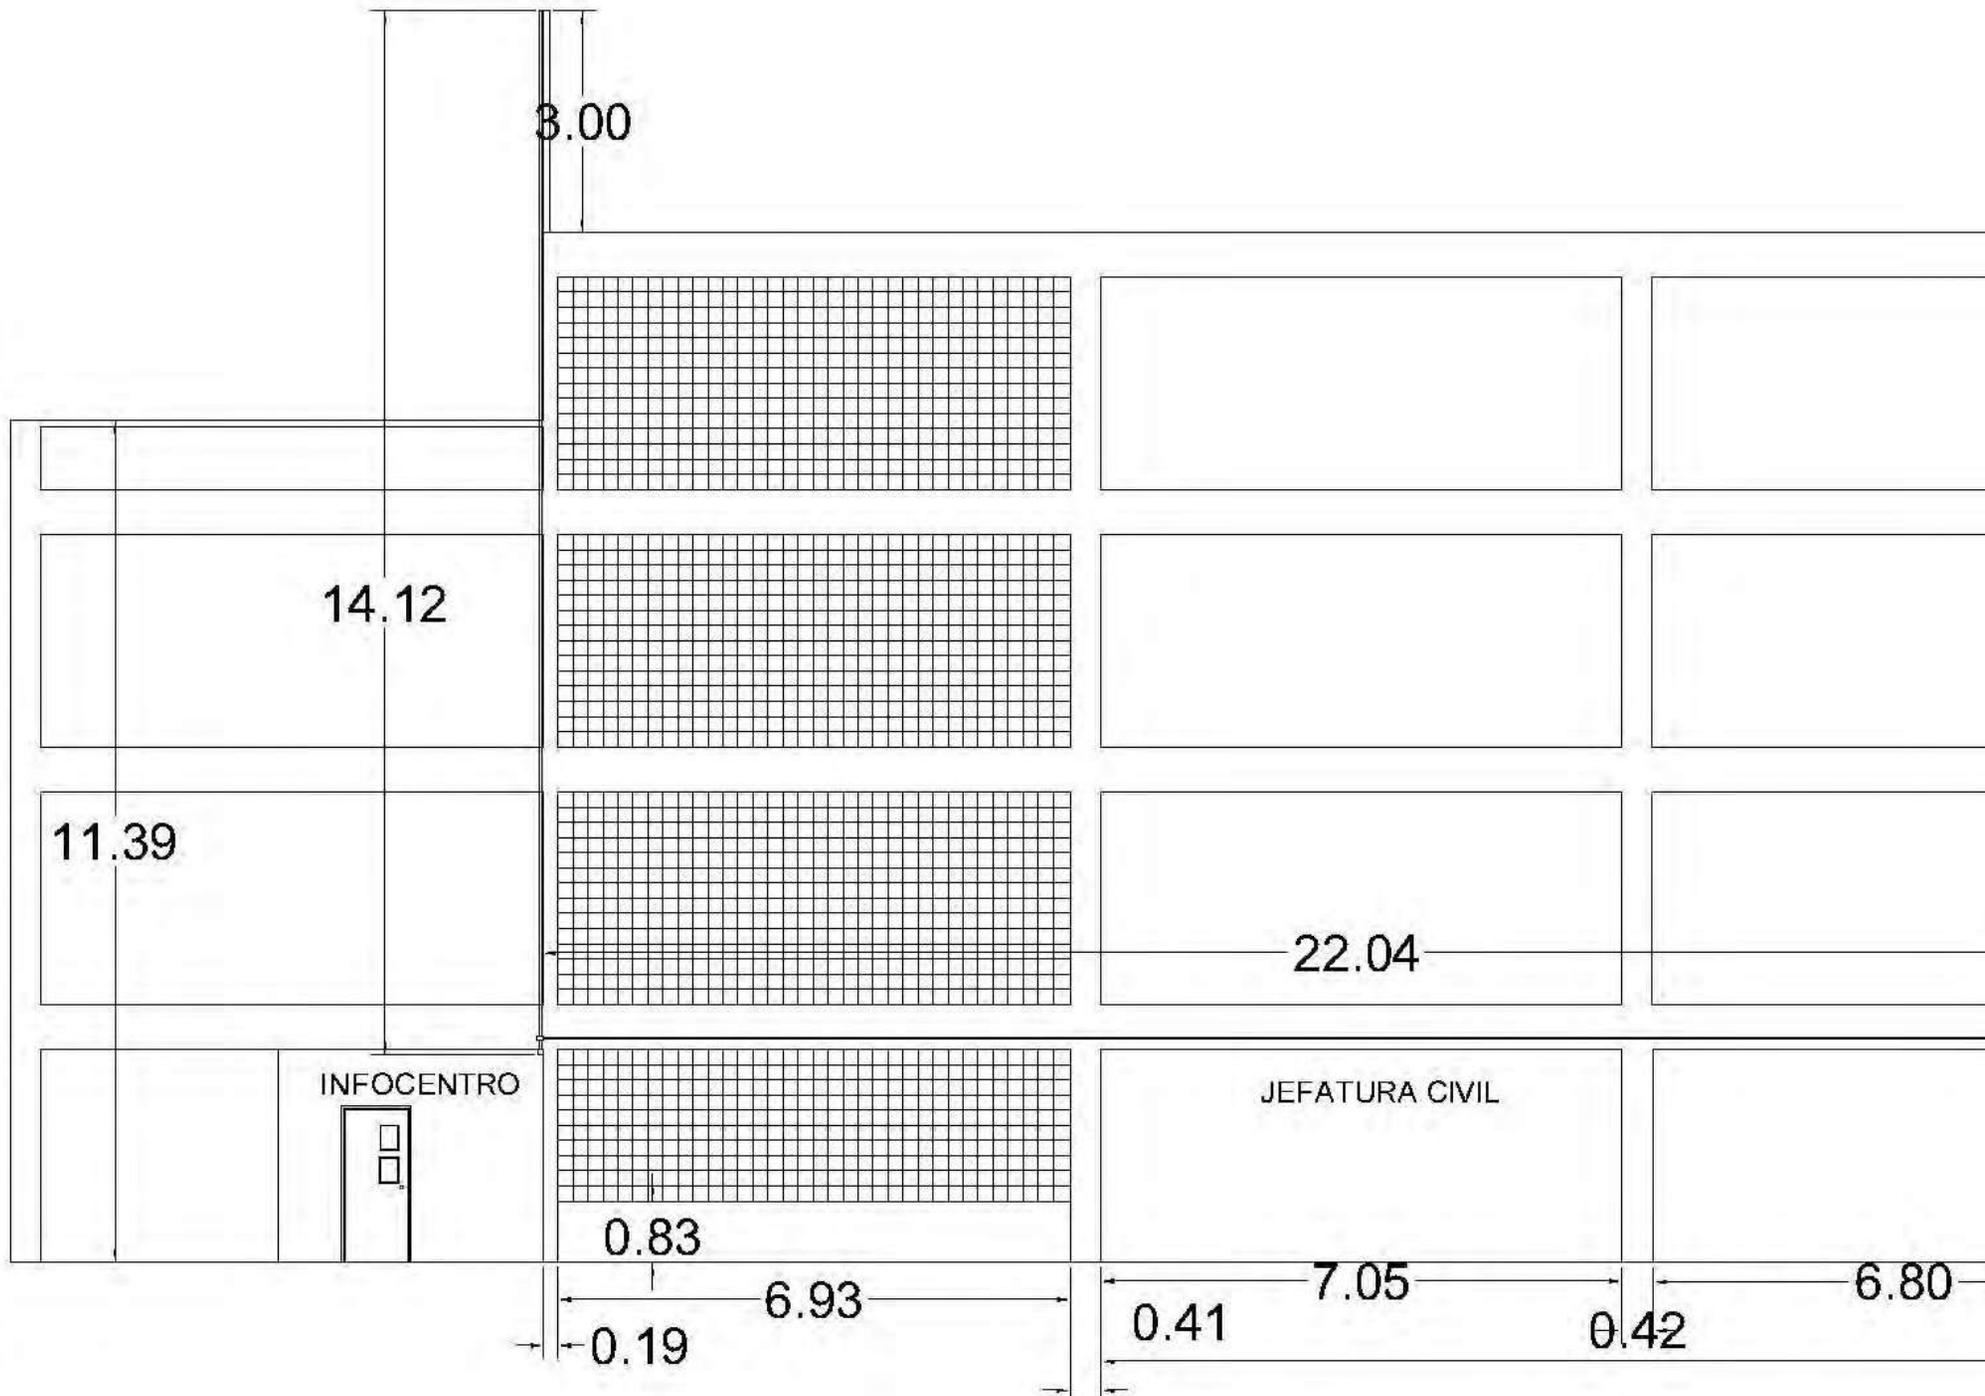

3er piso

3.50

0.40

2do piso

3.50

15.90

1er piso

P.B.

**Proyecto No: 00132998**


**APOYO AL FORTALECIMIENTO DE LA RESILIENCIA SOCIAL Y PRODUCTIVA ANTE LOS EFECTOS DE LA COVID-19 EN VENEZUELA**

**REHABILITACIÓN INTEGRAL PARA MEJORAR LA INFRAESTRUCTURA FÍSICA EN CENTROS COMUNITARIOS DE ACCESO A LAS TECNOLOGÍAS DE LA INFORMACIÓN Y COMUNICACIÓN EN OCHO (8) "INFOCENTROS" DE LA REGIÓN CENTRAL Y LA REGIÓN OCCIDENTAL DE LA REPUBLICA BOLIVARIANA DE VENEZUELA**

**PLANOS DE LEVANTAMIENTO ACTUAL Y DE LA PROPUESTA PARA LA REUBICACIÓN DE ESPACIOS Y DE EQUIPAMIENTO DE LOS INFOCENTROS**

**ANEXO A.5.2 - LOTE 1**

**INFOCENTRO "VAR17-SIMÓN CHÁVEZ" – MAIQUETÍA**

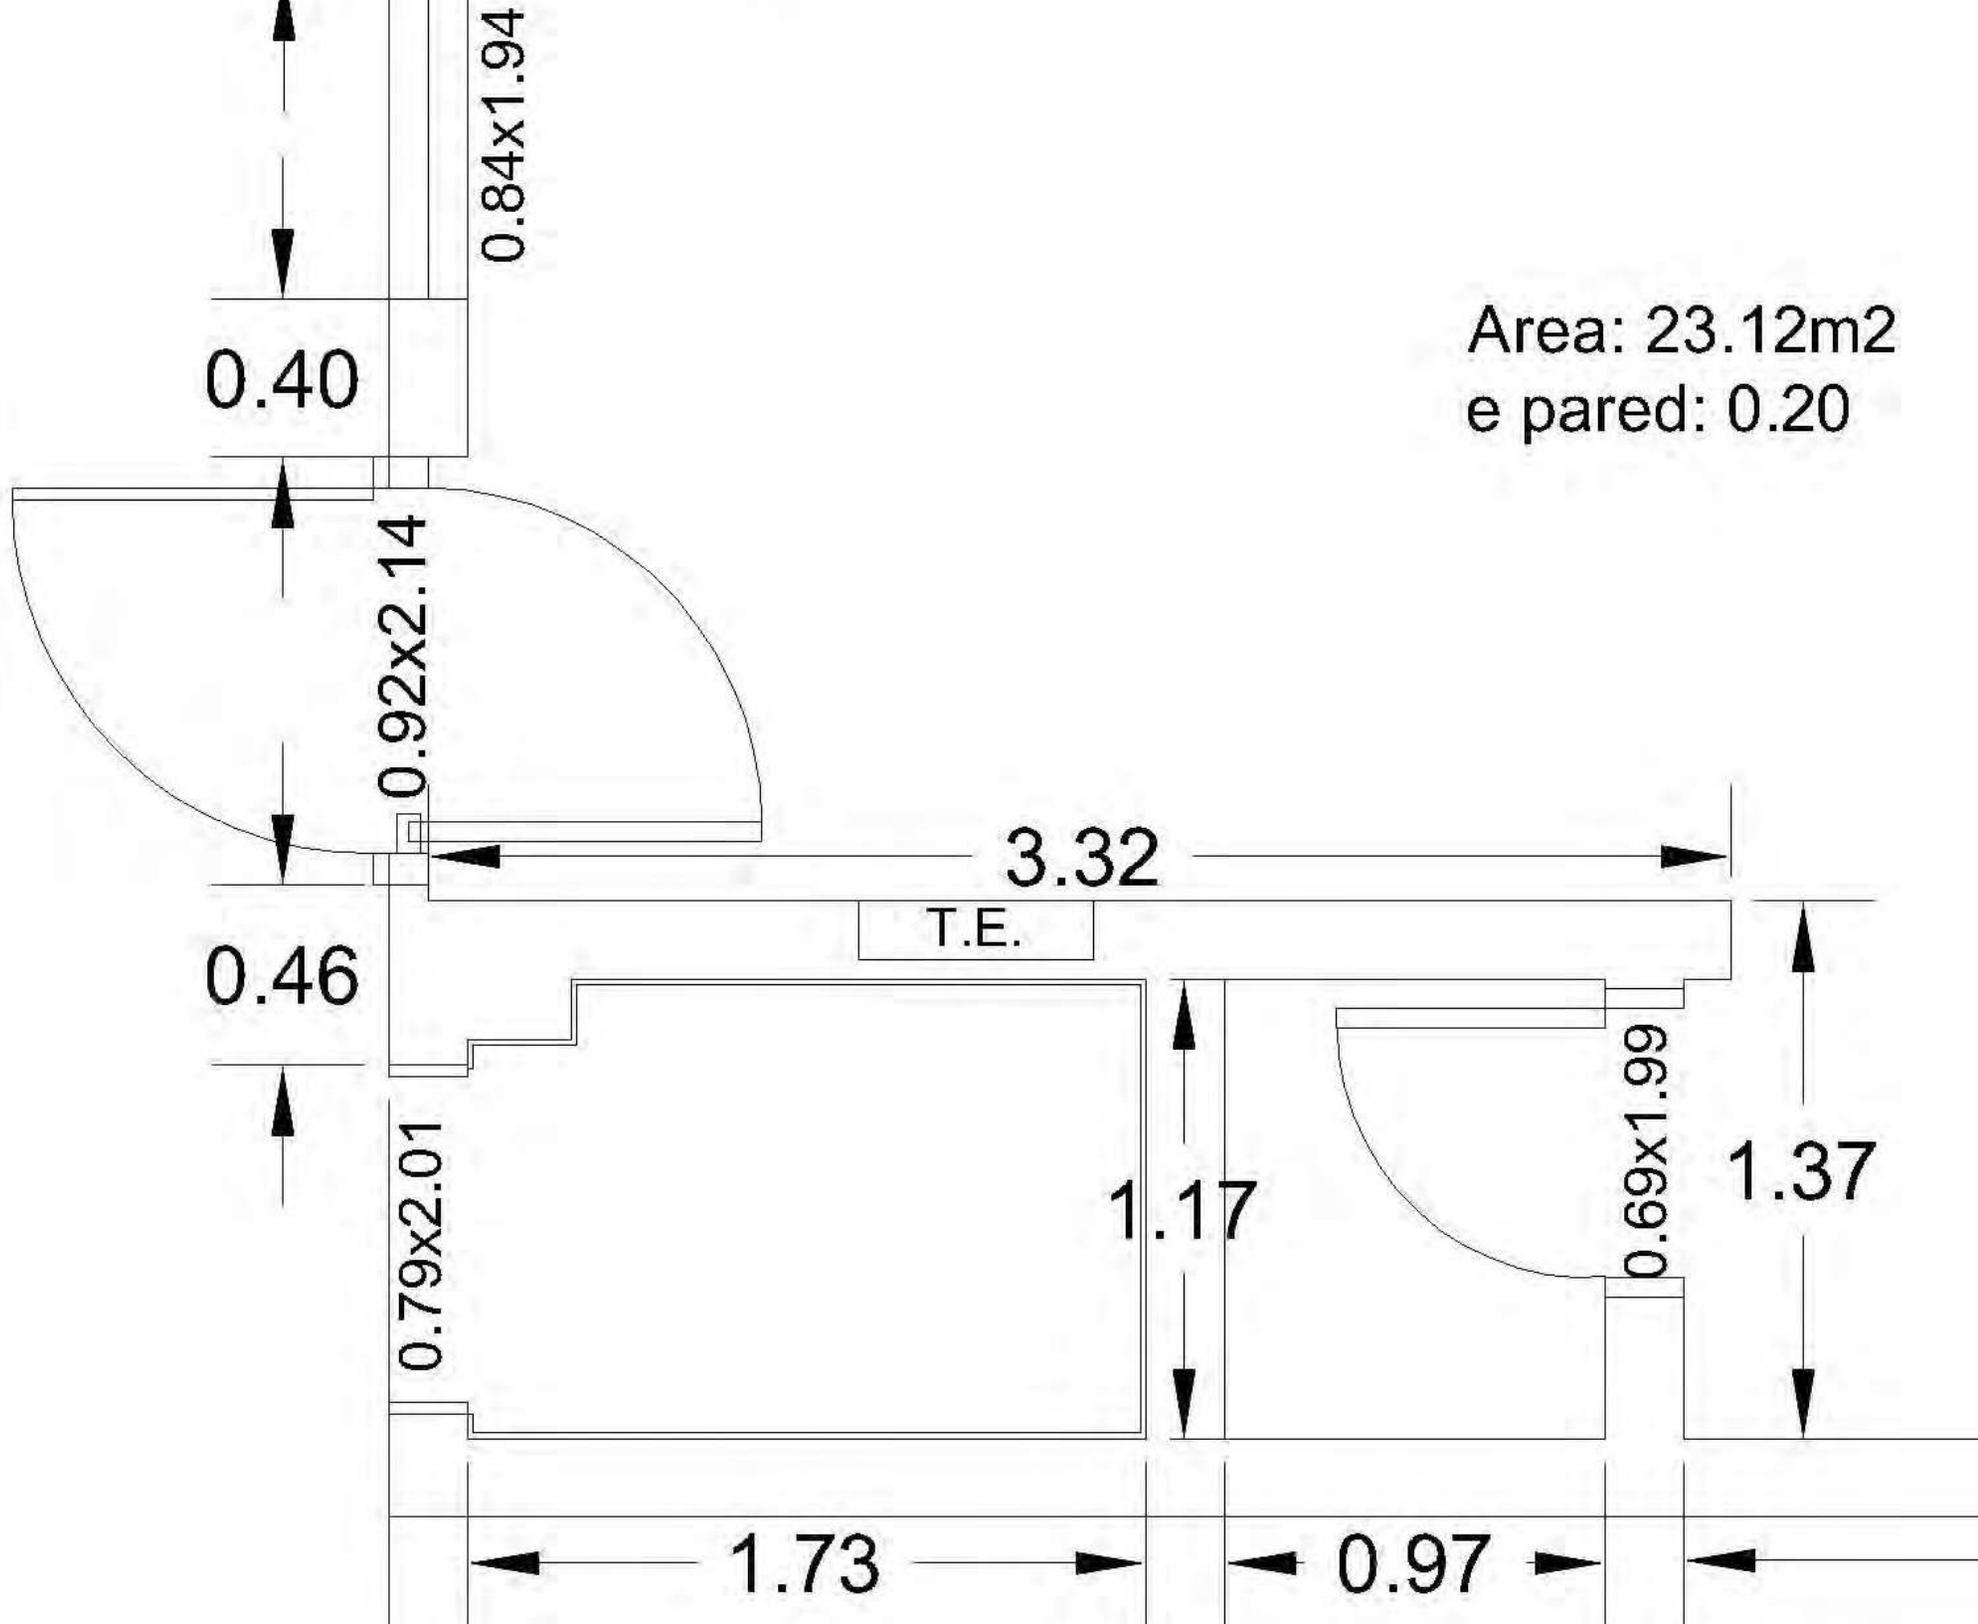


RACK  
PNUD


0.84x1.94

0.92x2.14

T.E.

0.69x1.99

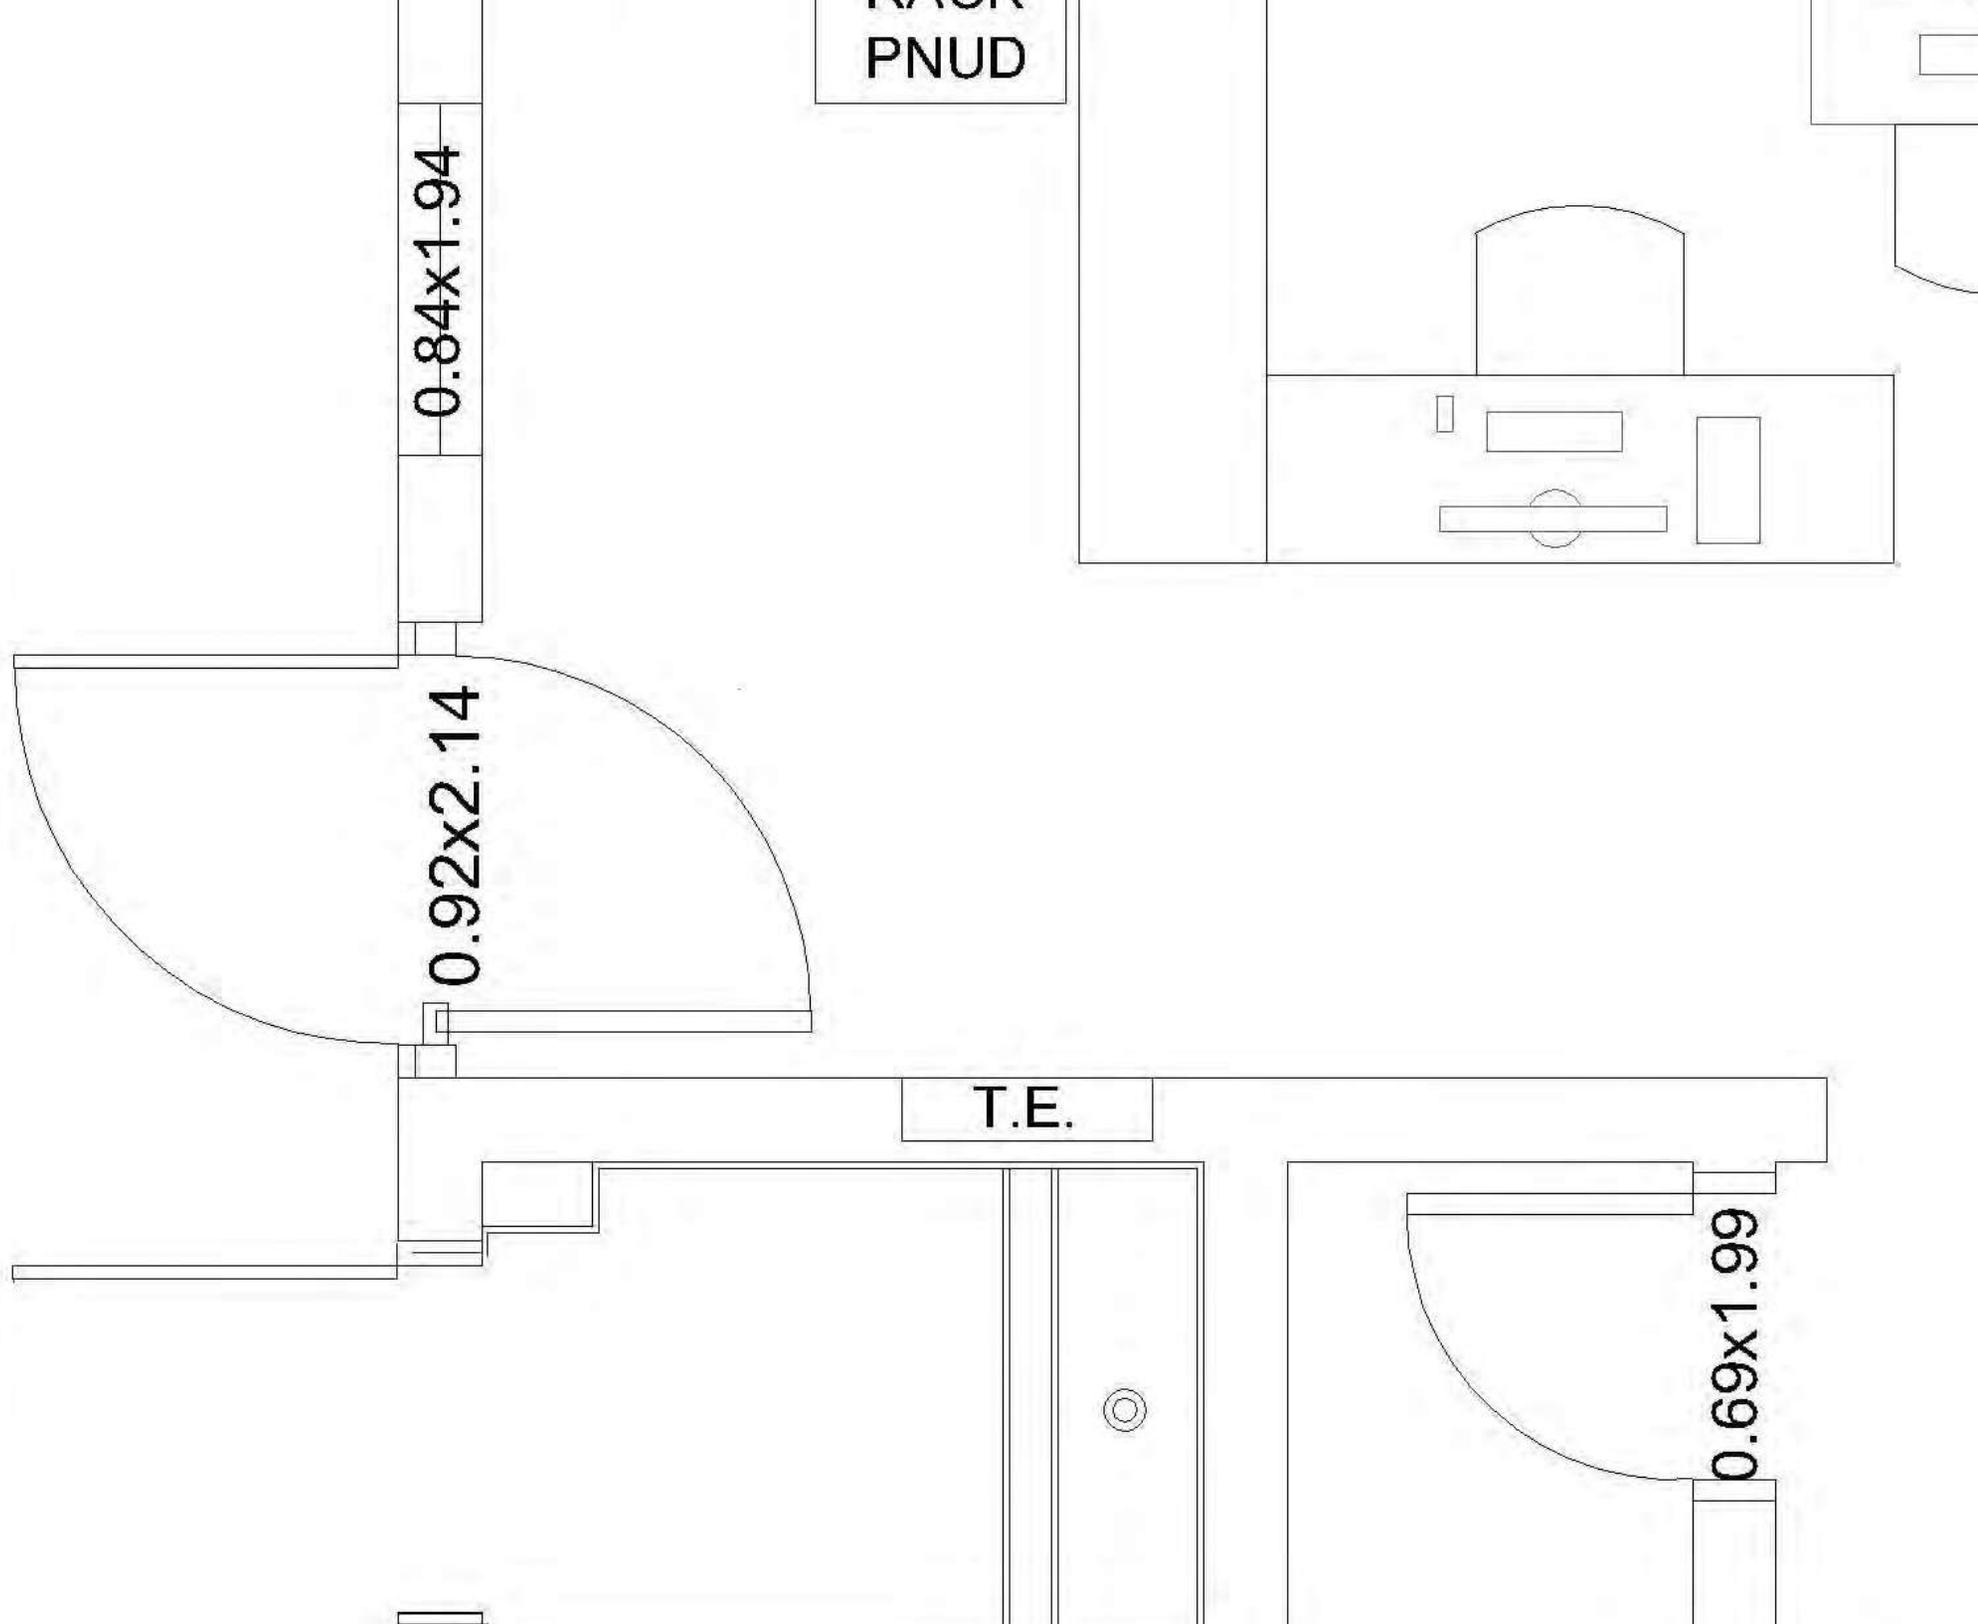

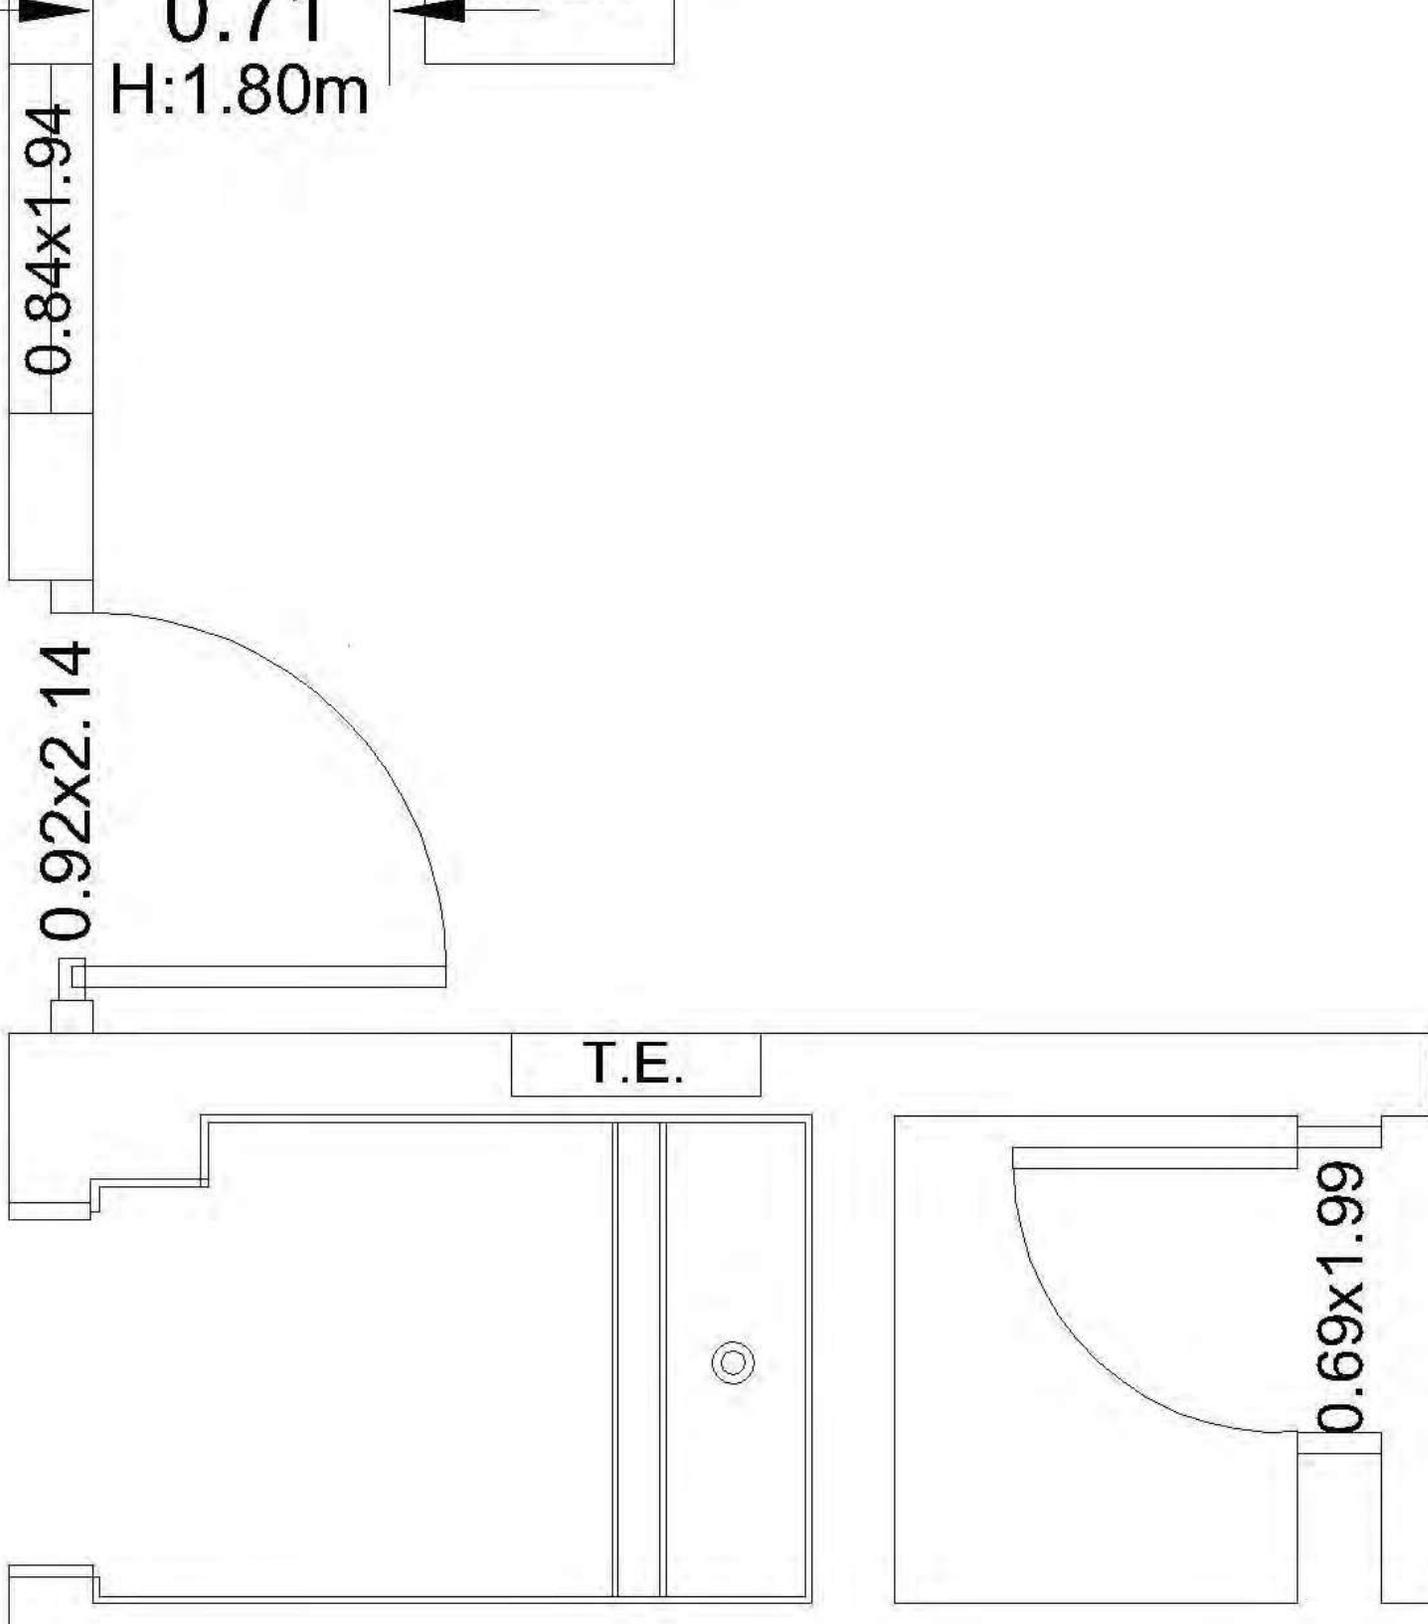

0.84x1.94

0.71  
H:1.80m

0.92x2.14

T.E.

0.69x1.99

**Proyecto No: 00132998**



**APOYO AL FORTALECIMIENTO DE LA RESILIENCIA SOCIAL Y PRODUCTIVA ANTE LOS EFECTOS DE LA COVID-19 EN VENEZUELA**

**REHABILITACIÓN INTEGRAL PARA MEJORAR LA INFRAESTRUCTURA FÍSICA EN CENTROS COMUNITARIOS DE ACCESO A LAS TECNOLOGÍAS DE LA INFORMACIÓN Y COMUNICACIÓN EN OCHO (8) "INFOCENTROS" DE LA REGIÓN CENTRAL Y LA REGIÓN OCCIDENTAL DE LA REPUBLICA BOLIVARIANA DE VENEZUELA**

**PLANOS DE LEVANTAMIENTO ACTUAL Y DE LA PROPUESTA PARA LA REUBICACIÓN DE ESPACIOS Y DE EQUIPAMIENTO DE LOS INFOCENTROS**

**ANEXO A.5.3 - LOTE 1**

**INFOCENTRO "MIR10-LOS VELÁSQUEZ" - MAMPORAL**

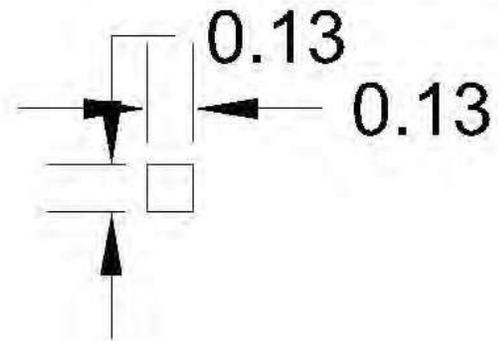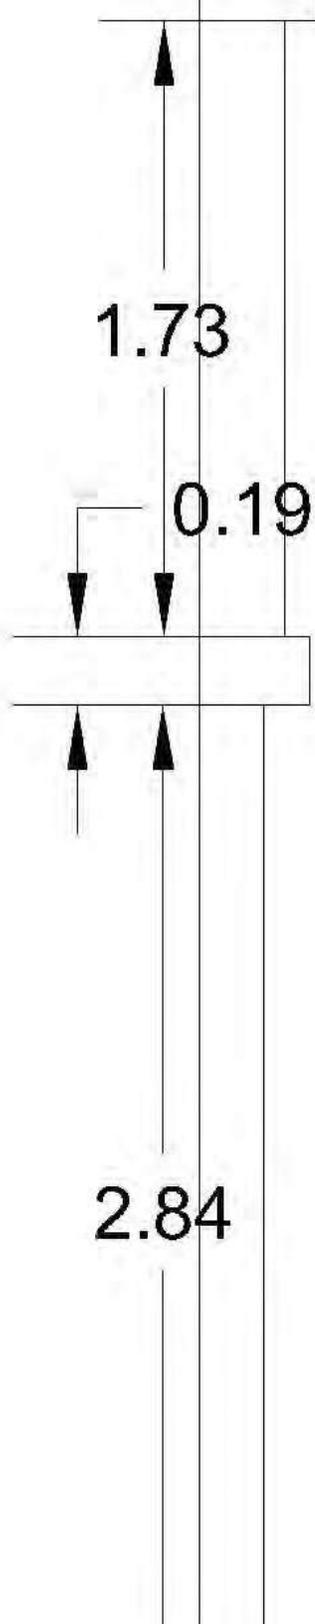

H: 2.63m  
Area: 32.31m<sup>2</sup>



**INFOCENTRO: Los Velasquez Mir10**

**ESTADO: Miranda**

**MUNICIPIO: Buroz**

**PARROQUIA: Mamporal**

**DIRECCIÓN: Carretera Nacional San José-Mamporal, Sector Los Velasquez, Calle El Dispensario al lado de la Casa de la Cultura**

**ELABORADO POR: José Segovia**

**DIBUJADO POR: José Segovia**


**GERENTE DE INFRAESTRUCTURA: Ing. Noelys Medina**

**LEYENDA:**

**OBSERVACIONES: Situación Actual**

**PLANO: PLANTA**      **ÁREA: 32.31m2**

**FECHA: 12-05-2021**      **ESC:**

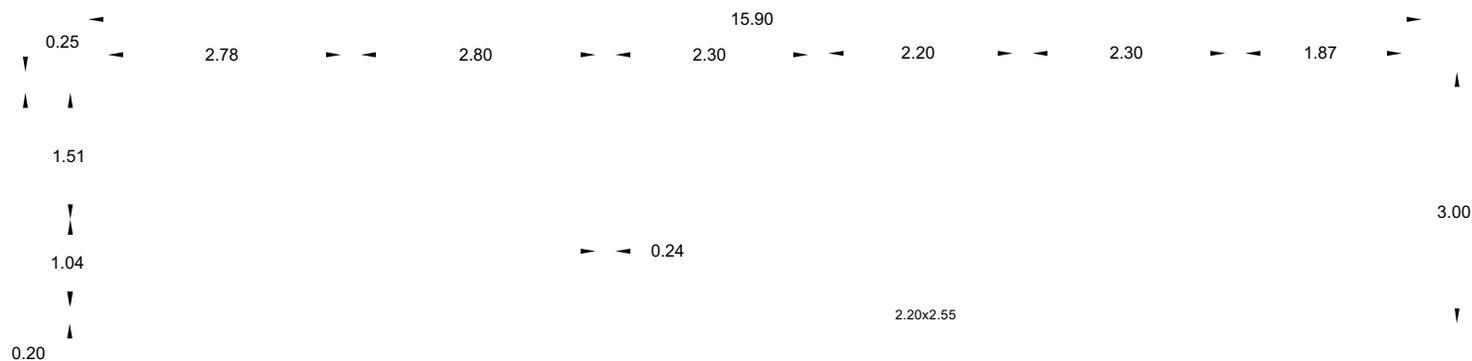

INFOCENTRO: Los Velasquez Mir10

ESTADO: Miranda

MUNICIPIO: Buroz

PARROQUIA: Mamporal

DIRECCIÓN: Carretera Nacional San José-Mamporal, Sector Los Velasquez, Calle El Dispensario al lado de la Casa de la Cultura

ELABORADO POR: José Segovia

DIBUJADO POR: José Segovia



GERENTE DE INFRAESTRUCTURA:  
Ing. Noelys Medina

LEYENDA:

OBSERVACIONES: Propuesta

PLANO: PLANTA      ÁREA: 32.31m<sup>2</sup>

FECHA: 12-05-2021      ESC:

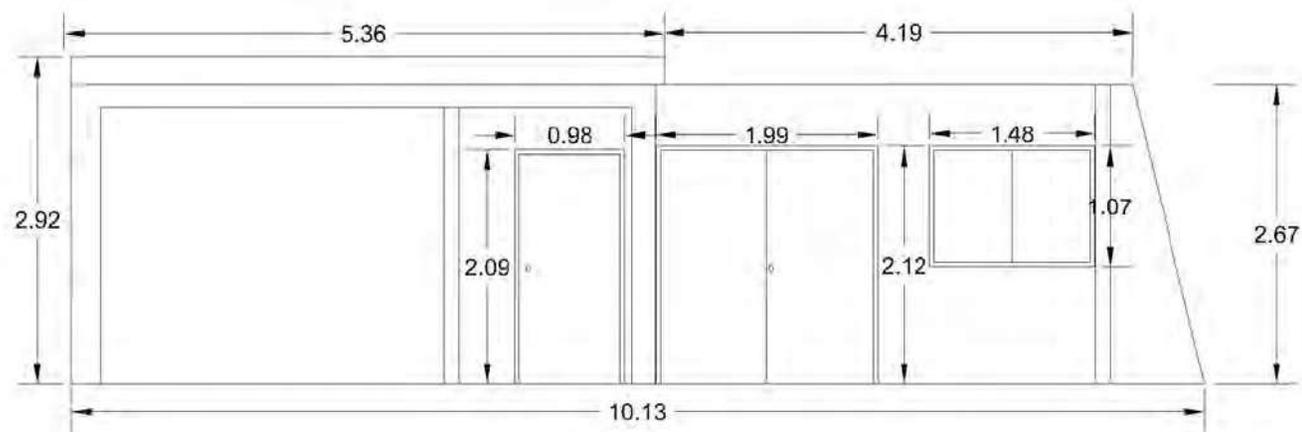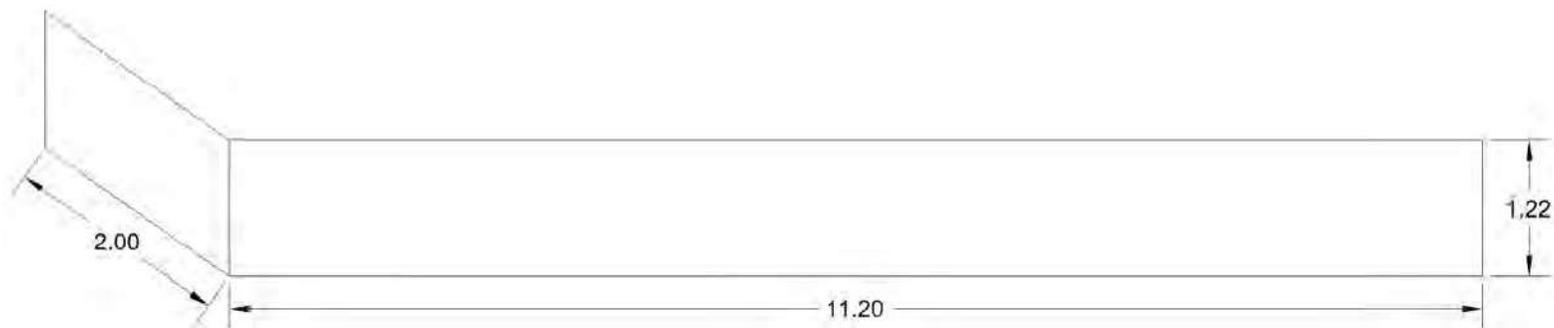



INFOCENTRO: Los Velasquez Mir10

ESTADO: Miranda

MUNICIPIO: Buroz

PARROQUIA: Mamporal

DIRECCIÓN: Carretera Nacional San José-Mamporal, Sector Los Velasquez, Calle El Dispensario al lado de la Casa de la Cultura

ELABORADO POR: José Segovia

DIBUJADO POR: José Segovia


GERENTE DE INFRAESTRUCTURA:  
Ing. Noelys Medina

LEYENDA:


OBSERVACIONES: Mobiliario

PLANO: PLANTA      ÁREA: 32.31m2






FECHA: 12-05-2021      ESC:

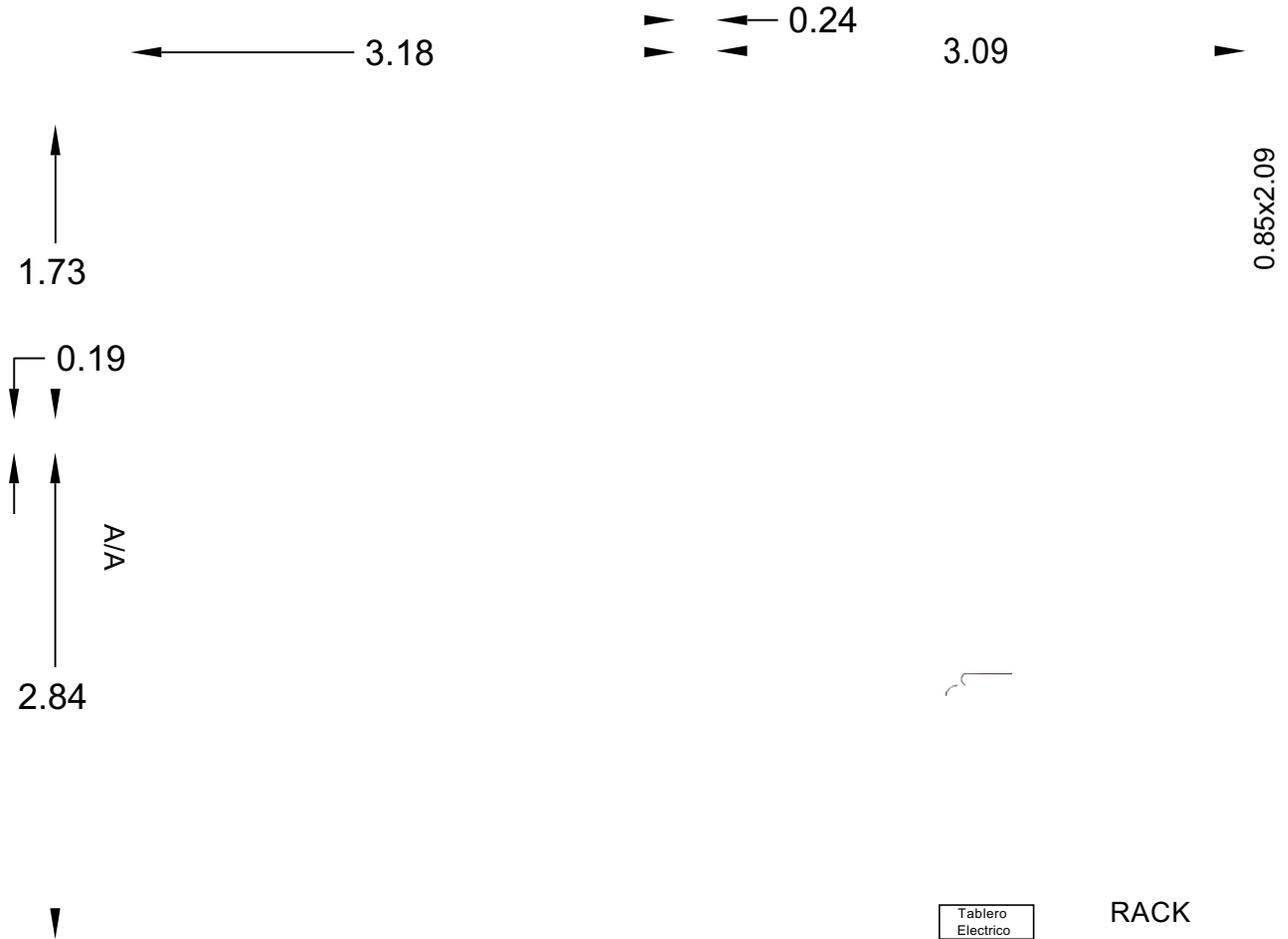


1.73

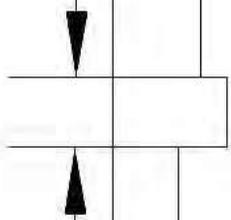

2.84

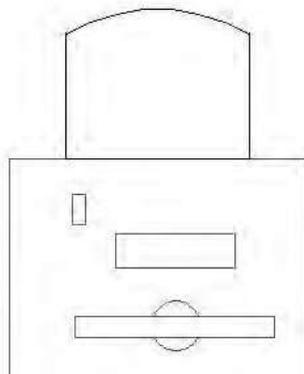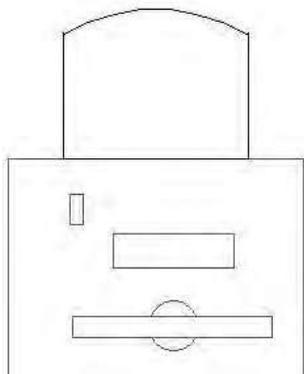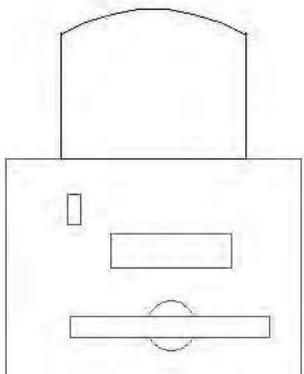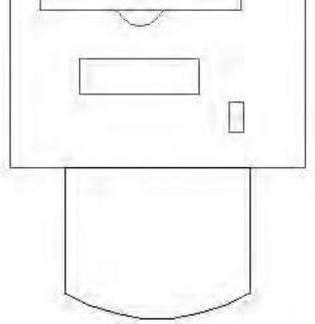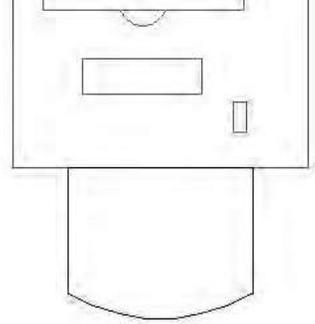

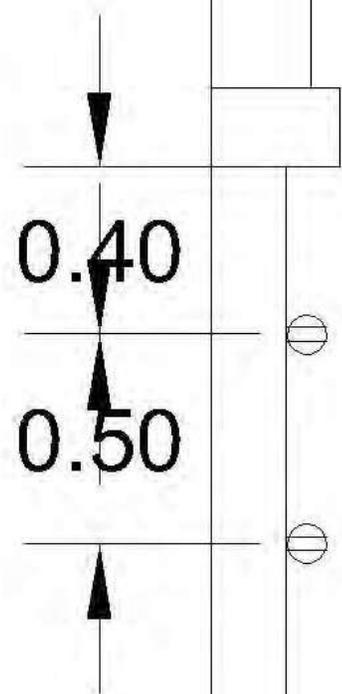

**Proyecto No: 00132998**

**APOYO AL FORTALECIMIENTO DE LA RESILIENCIA SOCIAL Y PRODUCTIVA ANTE LOS EFECTOS DE LA COVID-19 EN VENEZUELA**


**REHABILITACIÓN INTEGRAL PARA MEJORAR LA INFRAESTRUCTURA FÍSICA EN CENTROS COMUNITARIOS DE ACCESO A LAS TECNOLOGÍAS DE LA INFORMACIÓN Y COMUNICACIÓN EN OCHO (8) “INFOCENTROS” DE LA REGIÓN CENTRAL Y LA REGIÓN OCCIDENTAL DE LA REPUBLICA BOLIVARIANA DE VENEZUELA**

**PLANOS DE LEVANTAMIENTO ACTUAL Y DE LA PROPUESTA PARA LA REUBICACIÓN DE ESPACIOS Y DE EQUIPAMIENTO DE LOS INFOCENTROS**

**ANEXO A.5.4 - LOTE 1**


**INFOCENTRO “DC91-GBM PINTO SALINAS” - CARACAS**



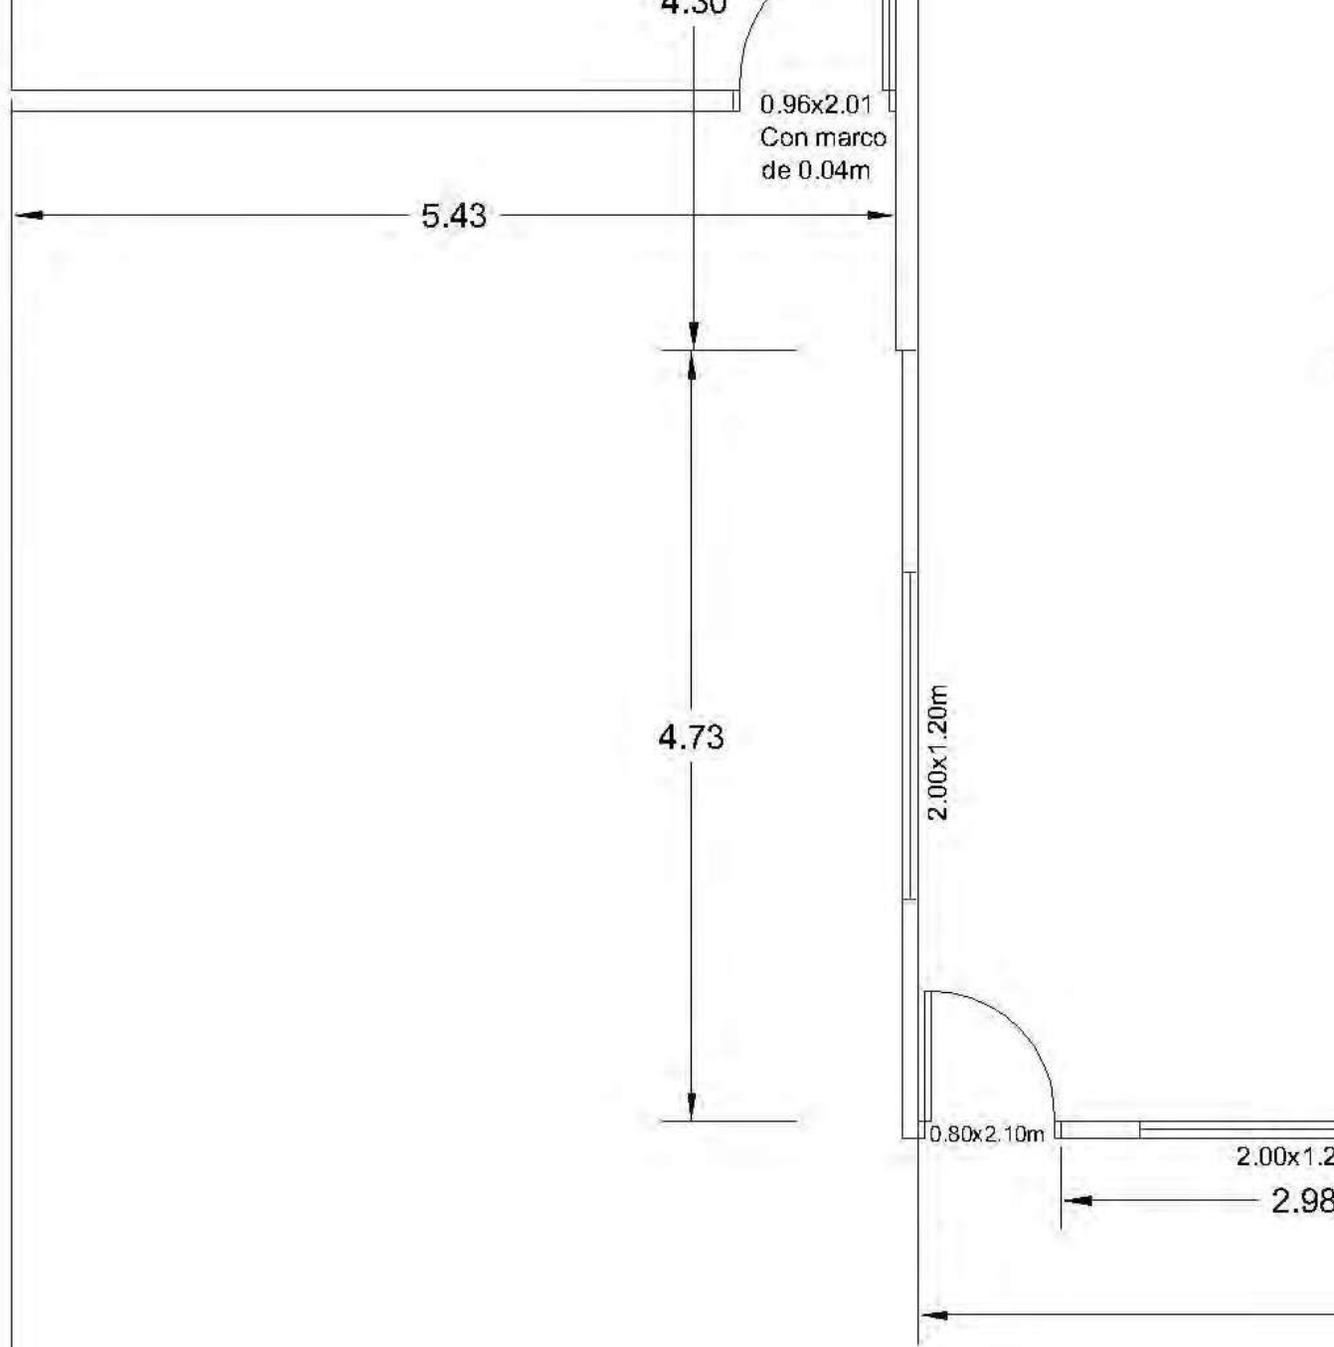

4.30



0.96x2.01  
Con marco  
de 0.04m


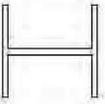


H hasta la viga: 4.03m  
H hasta el techo: 4.56m  
Area: 72.92m<sup>2</sup>

4.68

2.00x1.20m

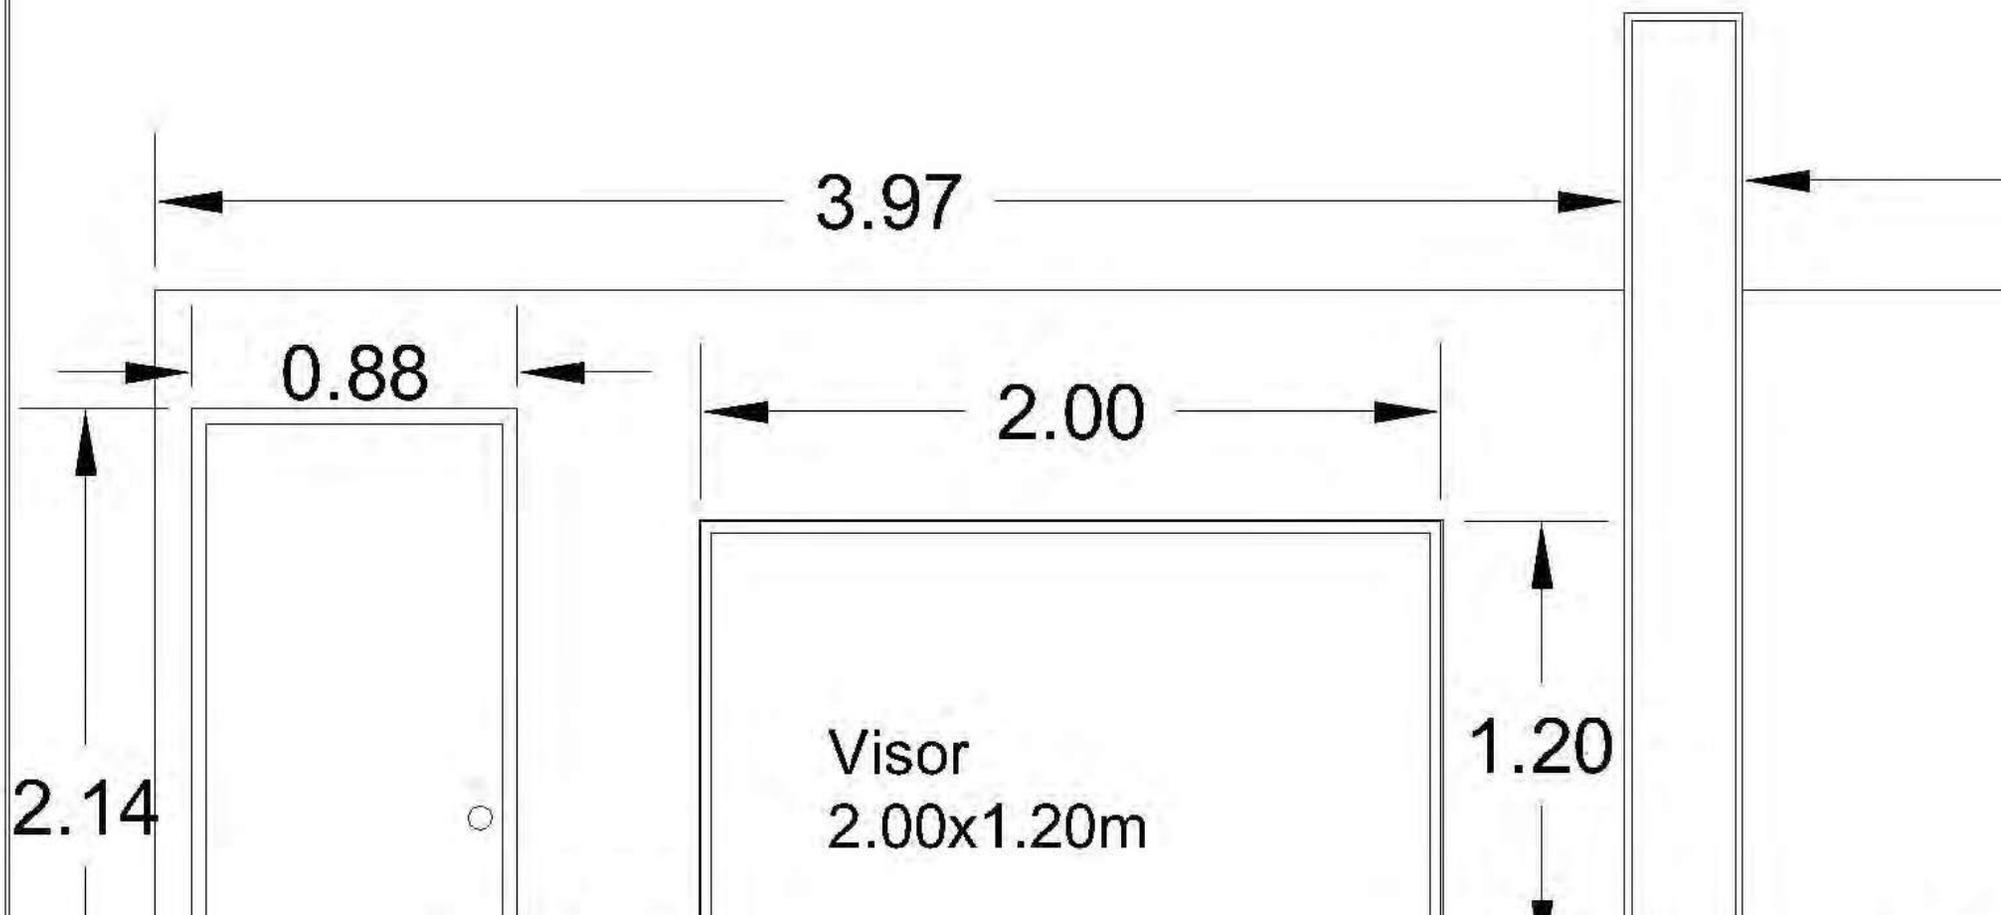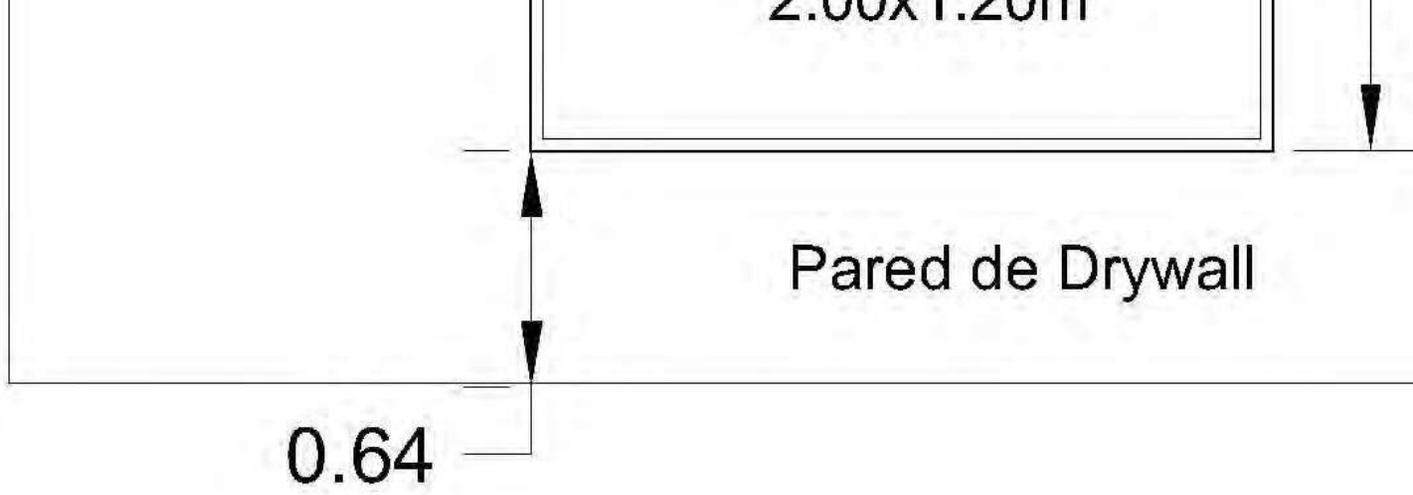

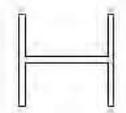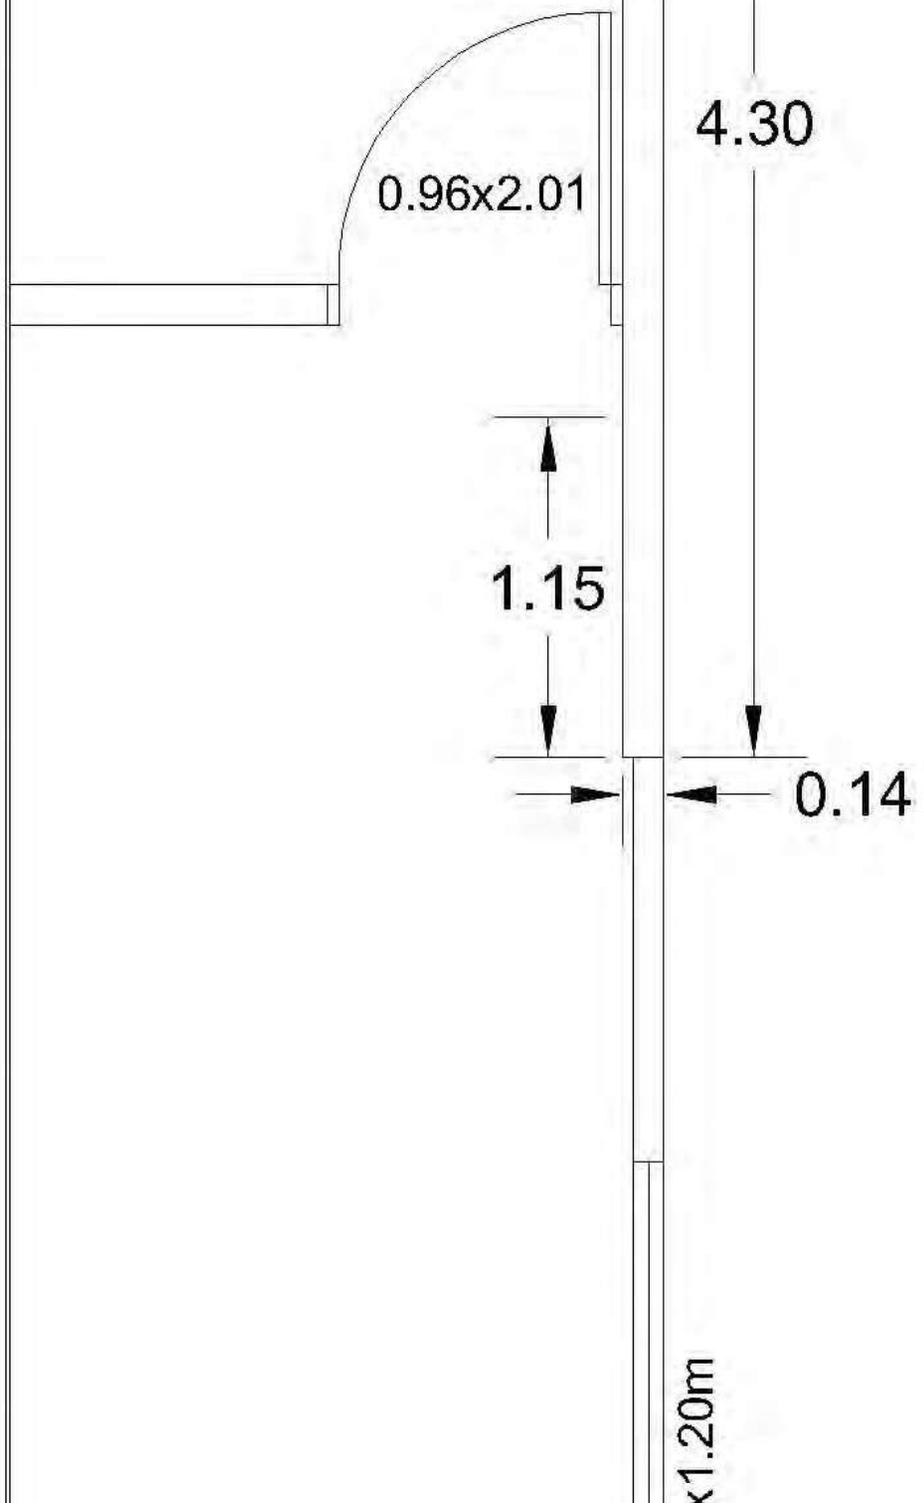

H hasta la viga: 4.03m  
H hasta el techo: 4.56m  
Area: 72.92m<sup>2</sup>

**Proyecto No: 00132998**


**APOYO AL FORTALECIMIENTO DE LA RESILIENCIA SOCIAL Y PRODUCTIVA ANTE LOS EFECTOS DE LA COVID-19 EN VENEZUELA**

**REHABILITACIÓN INTEGRAL PARA MEJORAR LA INFRAESTRUCTURA FÍSICA EN CENTROS COMUNITARIOS DE ACCESO A LAS TECNOLOGÍAS DE LA INFORMACIÓN Y COMUNICACIÓN EN OCHO (8) "INFOCENTROS" DE LA REGIÓN CENTRAL Y LA REGIÓN OCCIDENTAL DE LA REPUBLICA BOLIVARIANA DE VENEZUELA**



**PLANOS DE LEVANTAMIENTO ACTUAL Y DE LA PROPUESTA PARA LA REUBICACIÓN DE ESPACIOS Y DE EQUIPAMIENTO DE LOS INFOCENTROS**


**ANEXO A.5.5 - LOTE 2**

**INFOCENTRO "ARA01-FRANCISCO DE MIRANDA" - MARACAY**

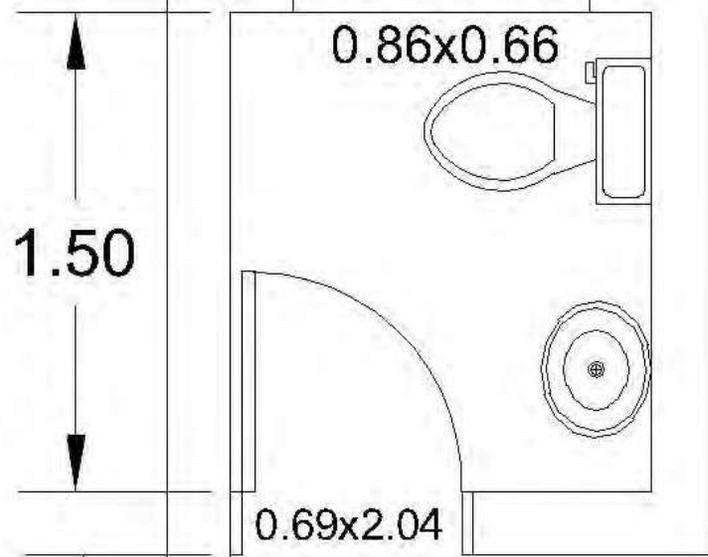

H: 2.73m  
Area: 34.68m<sup>2</sup>

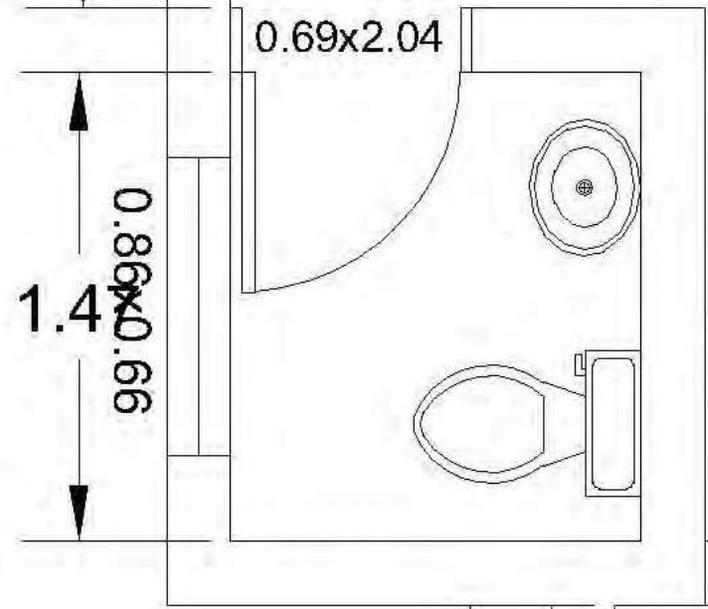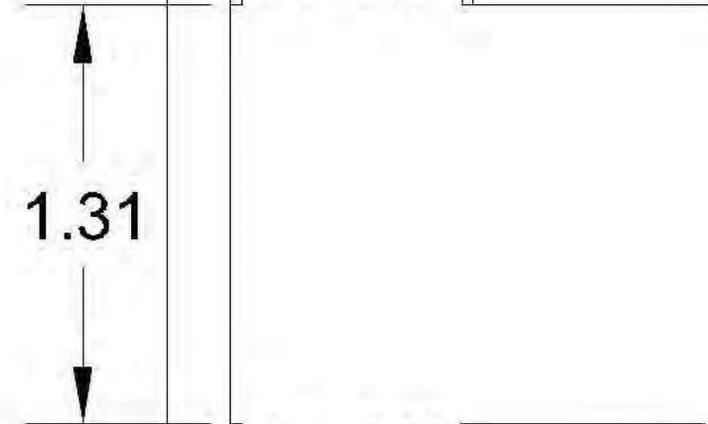

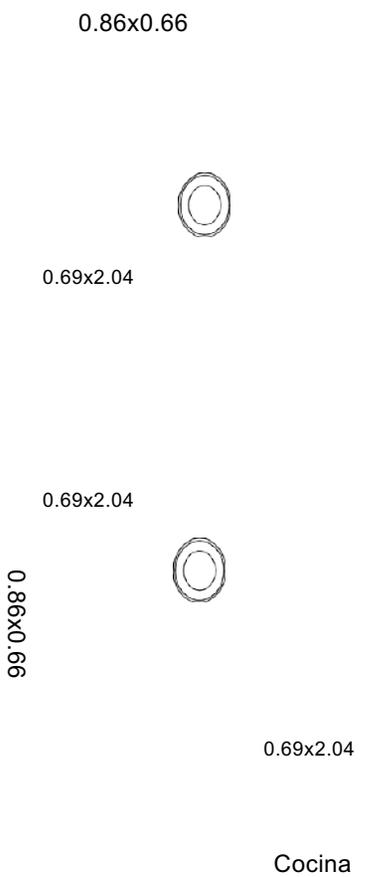

1.72x1.26


RAI K




Eléctrico


1.49x2.04

1.00x1.20

	
INFOCENTRO: Francisco de Miranda ARA01	
ESTADO: Aragua	
MUNICIPIO: Francisco Linares Alcántara	
PARROQUIA: Francisco de Miranda	
DIRECCIÓN: Av. Ppal. Francisco de Miranda, Generalísimo Francisco de Miranda, Sede de la Alcaldía del Municipio Linares Alcántara. Cerca del Parador Tío José.	
ELABORADO POR: José Segovia	
DIBUJADO POR: José Segovia	
GERENTE DE INFRAESTRUCTURA: Ing. Noelys Medina	
LEYENDA:	
OBSERVACIONES: Mobiliario	
PLANO: PLANTA	ÁREA: 34.68m <sup>2</sup>
FECHA: 26-05-2021	ESC:

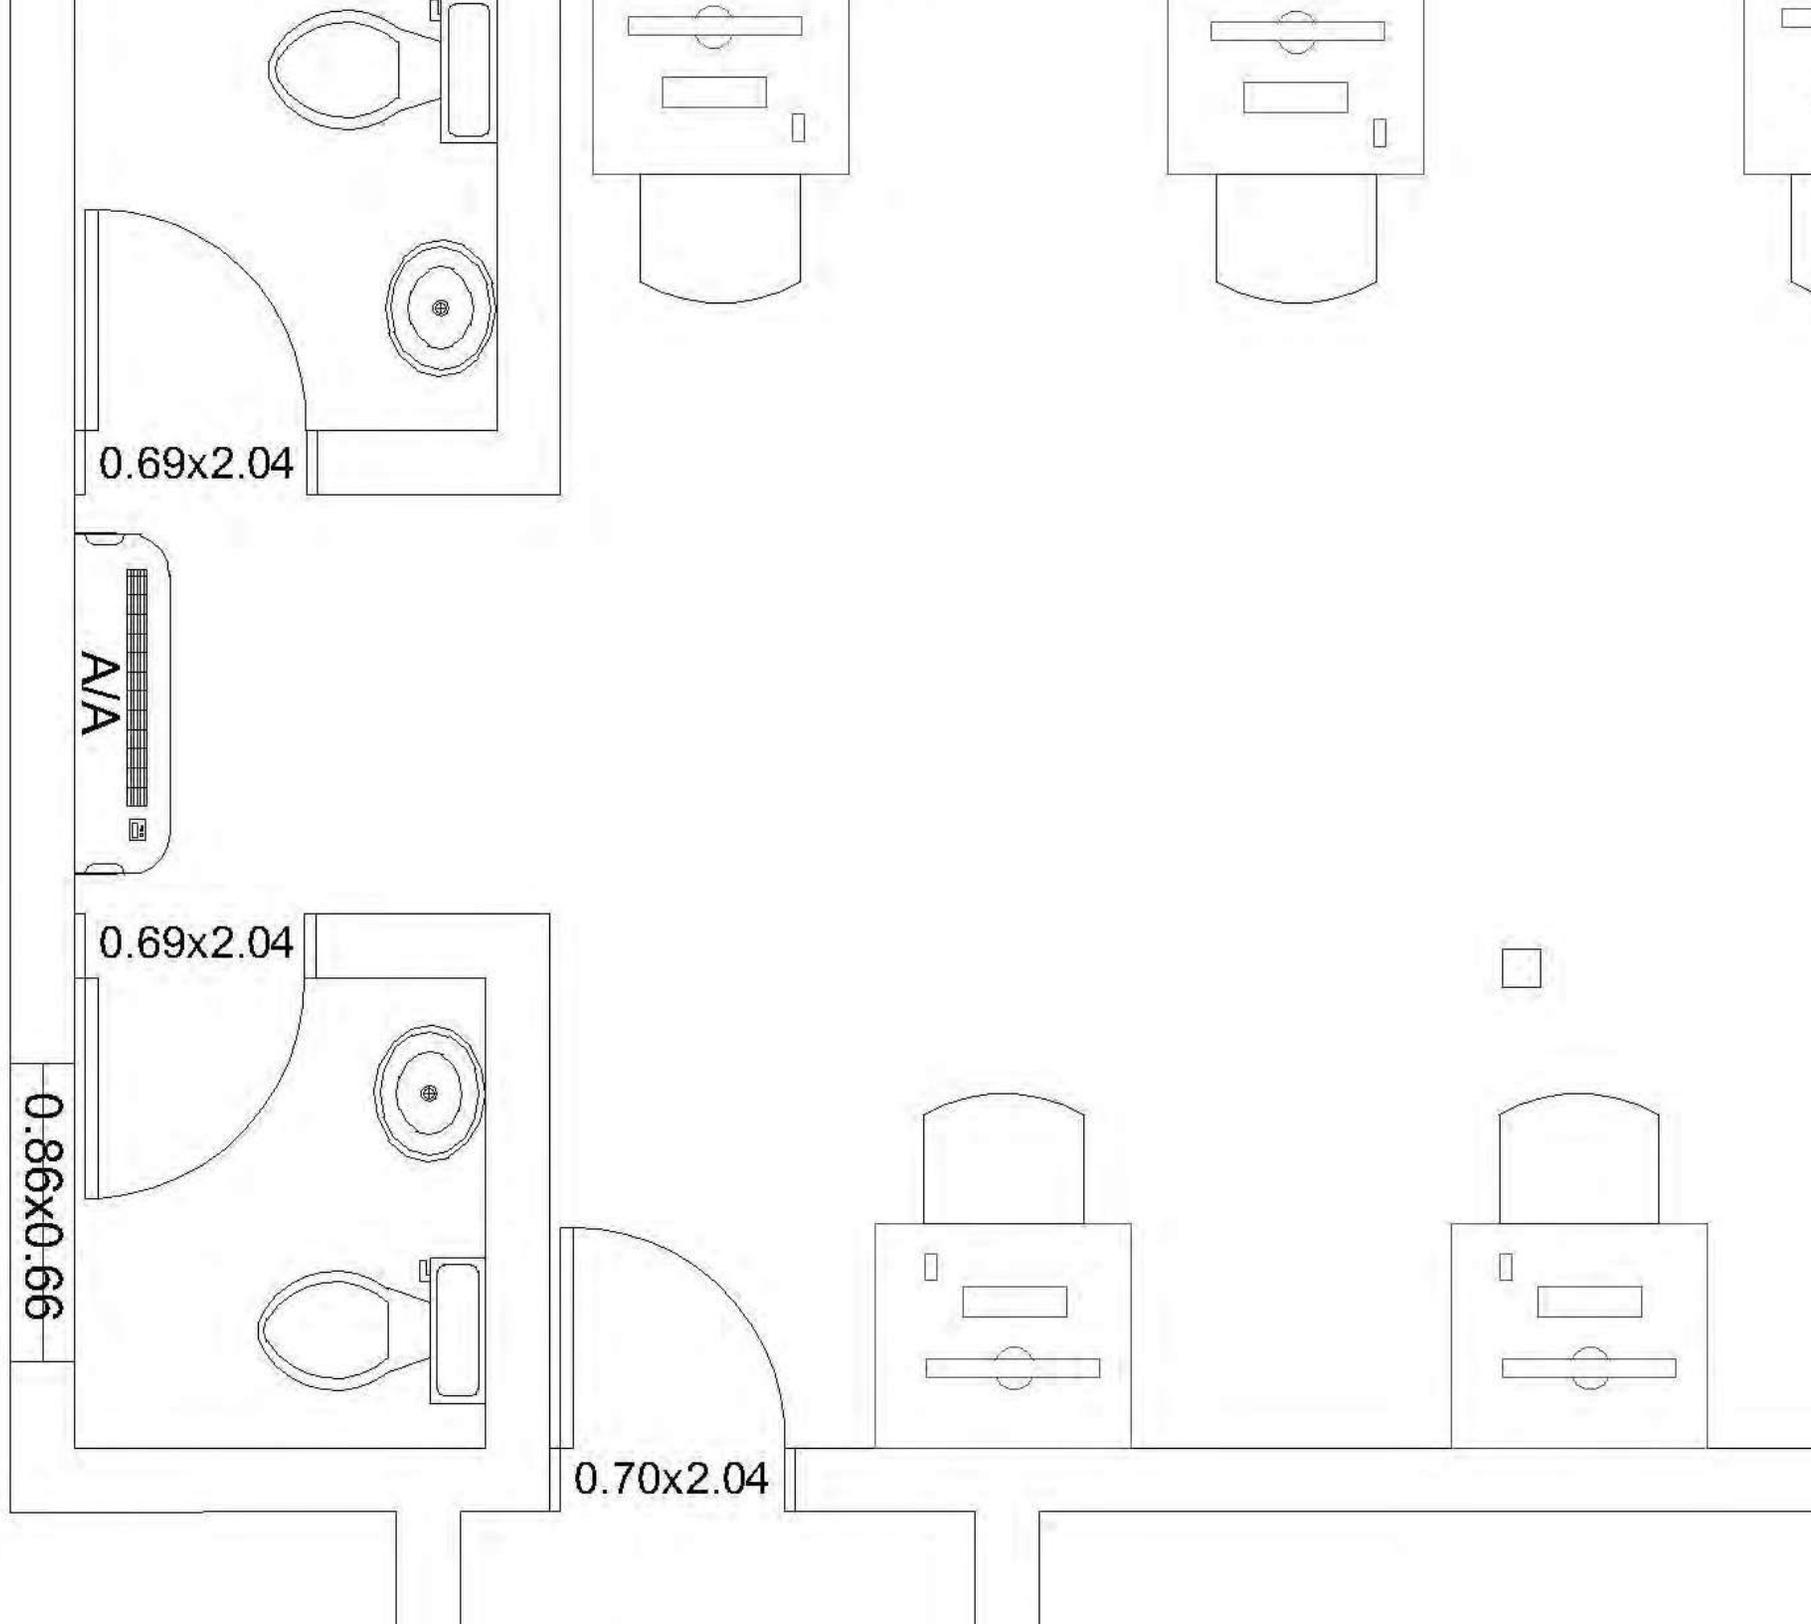

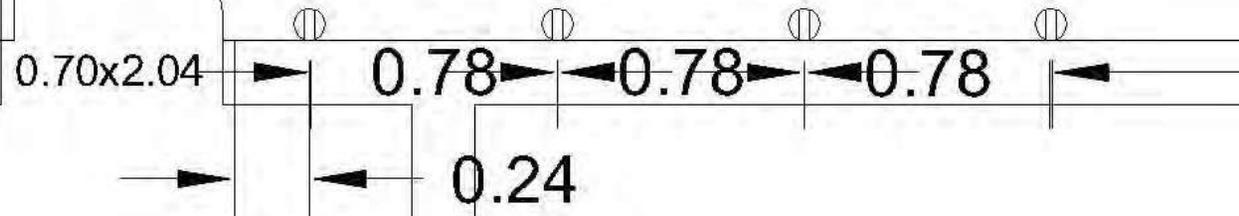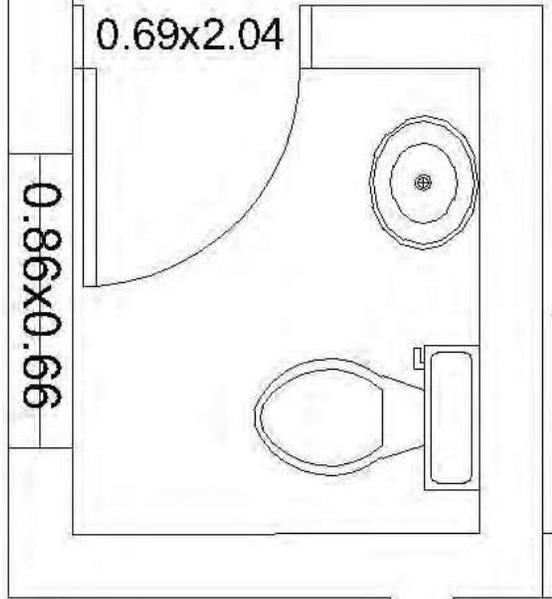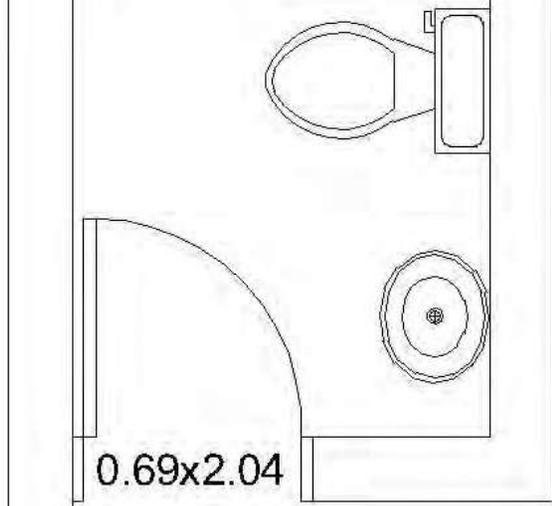

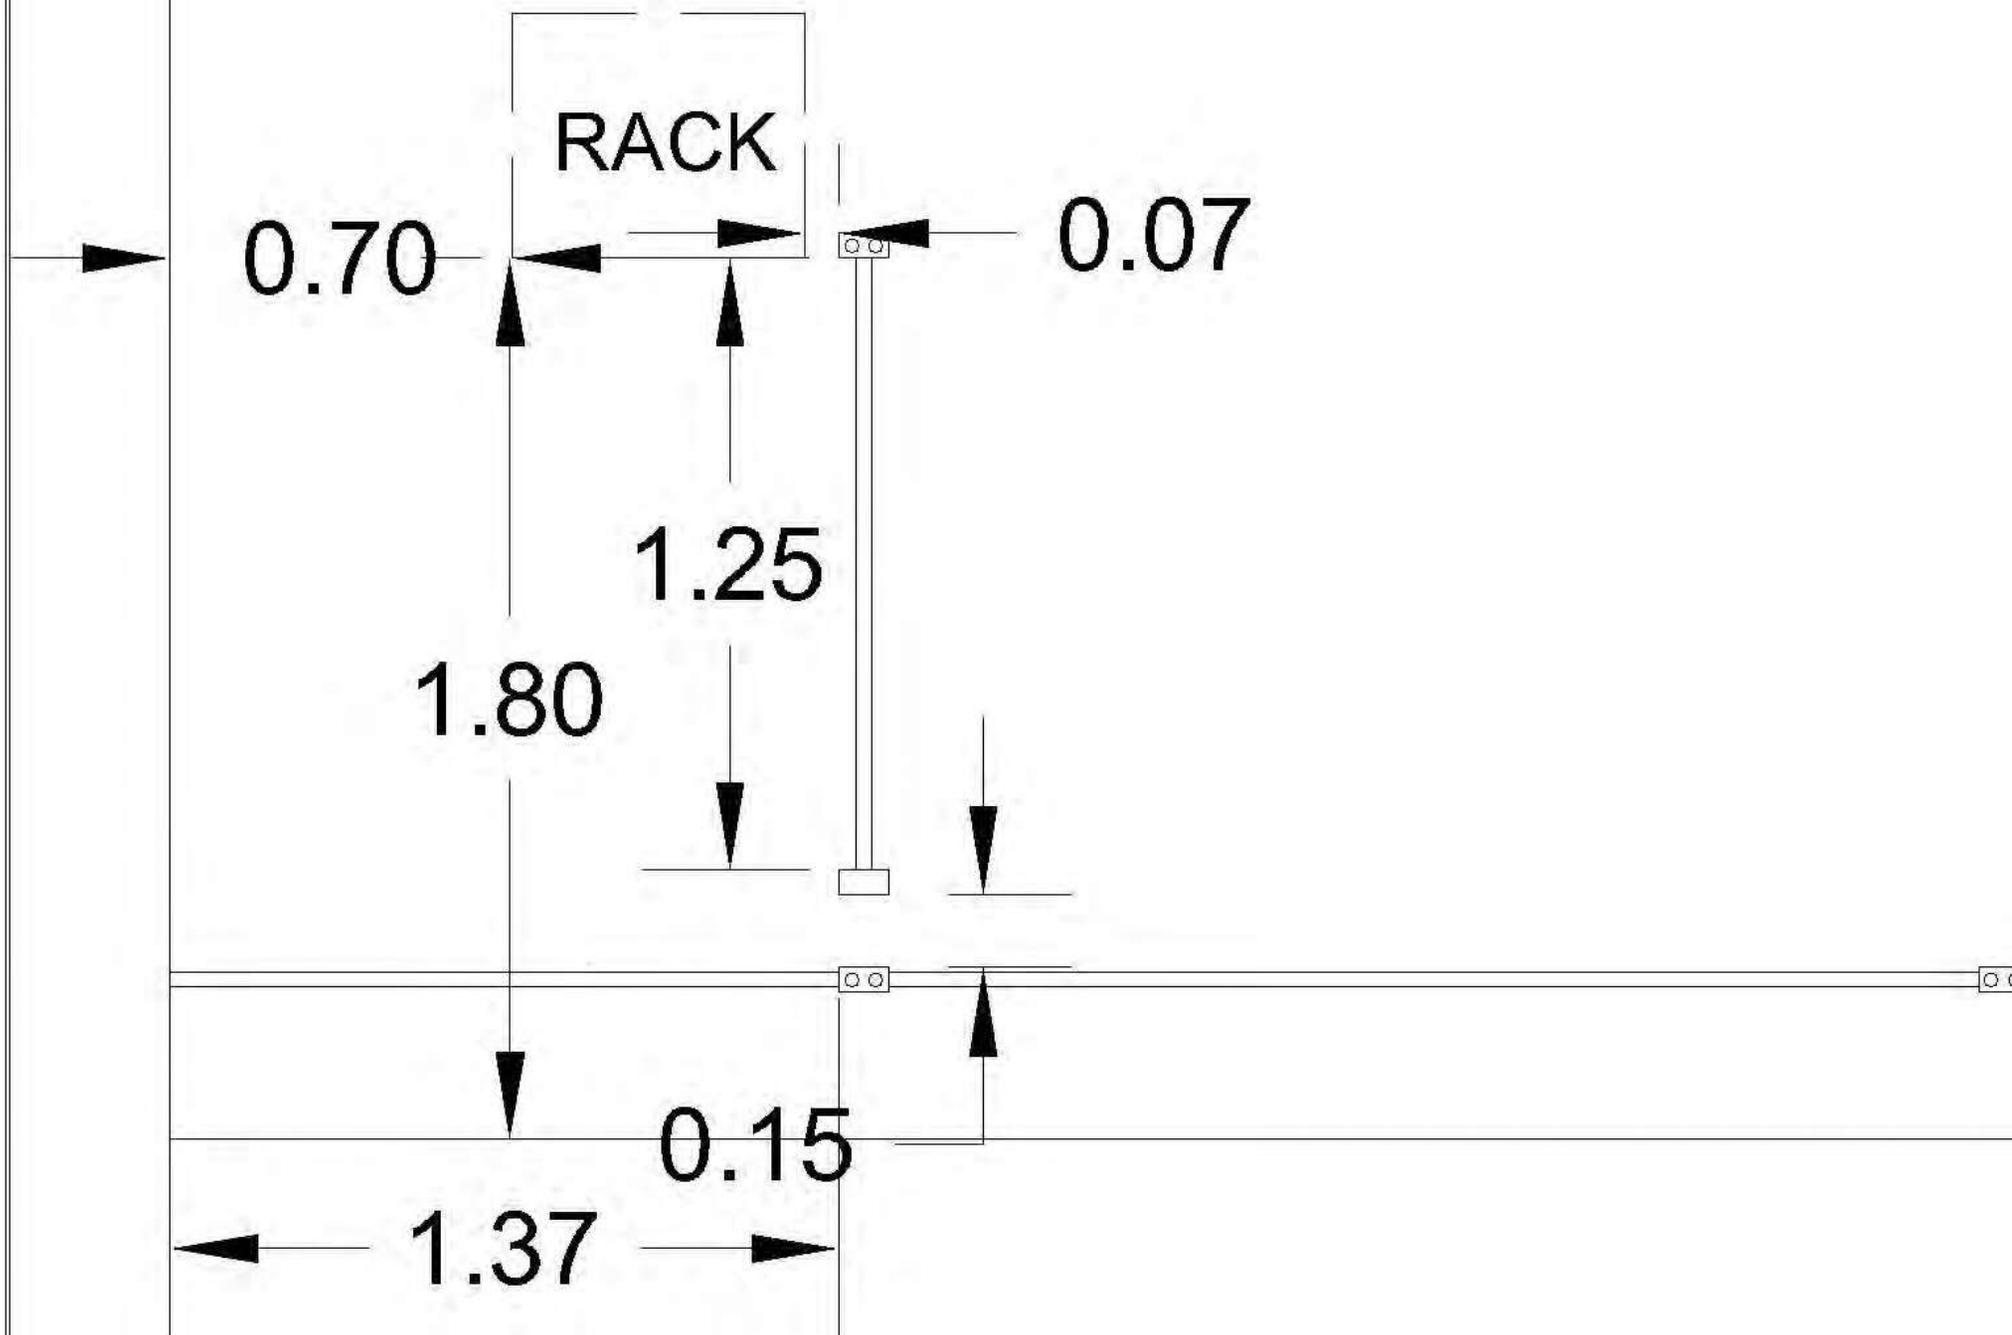

**Proyecto No: 00132998**



**APOYO AL FORTALECIMIENTO DE LA RESILIENCIA SOCIAL Y PRODUCTIVA ANTE LOS EFECTOS DE LA COVID-19 EN VENEZUELA**

**REHABILITACIÓN INTEGRAL PARA MEJORAR LA INFRAESTRUCTURA FÍSICA EN CENTROS COMUNITARIOS DE ACCESO A LAS TECNOLOGÍAS DE LA INFORMACIÓN Y COMUNICACIÓN EN OCHO (8) "INFOCENTROS" DE LA REGIÓN CENTRAL Y LA REGIÓN OCCIDENTAL DE LA REPUBLICA BOLIVARIANA DE VENEZUELA**

**PLANOS DE LEVANTAMIENTO ACTUAL Y DE LA PROPUESTA PARA LA REUBICACIÓN DE ESPACIOS Y DE EQUIPAMIENTO DE LOS INFOCENTROS**



**ANEXO A.5.6 - LOTE 2**

**INFOCENTRO "CAR57-BATALLA DE CARABOBO" - YAGUA**

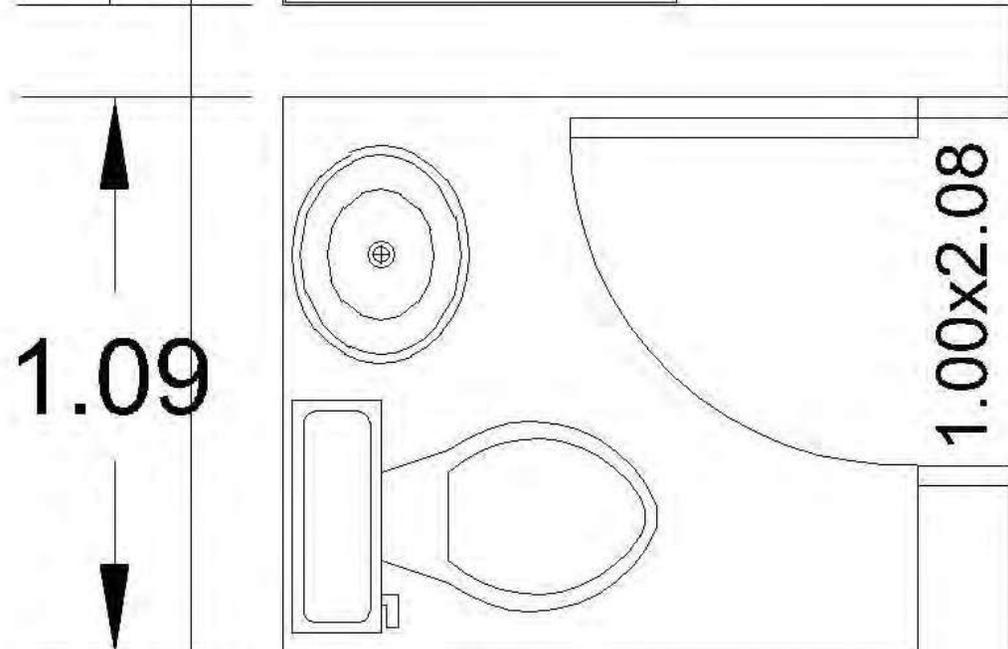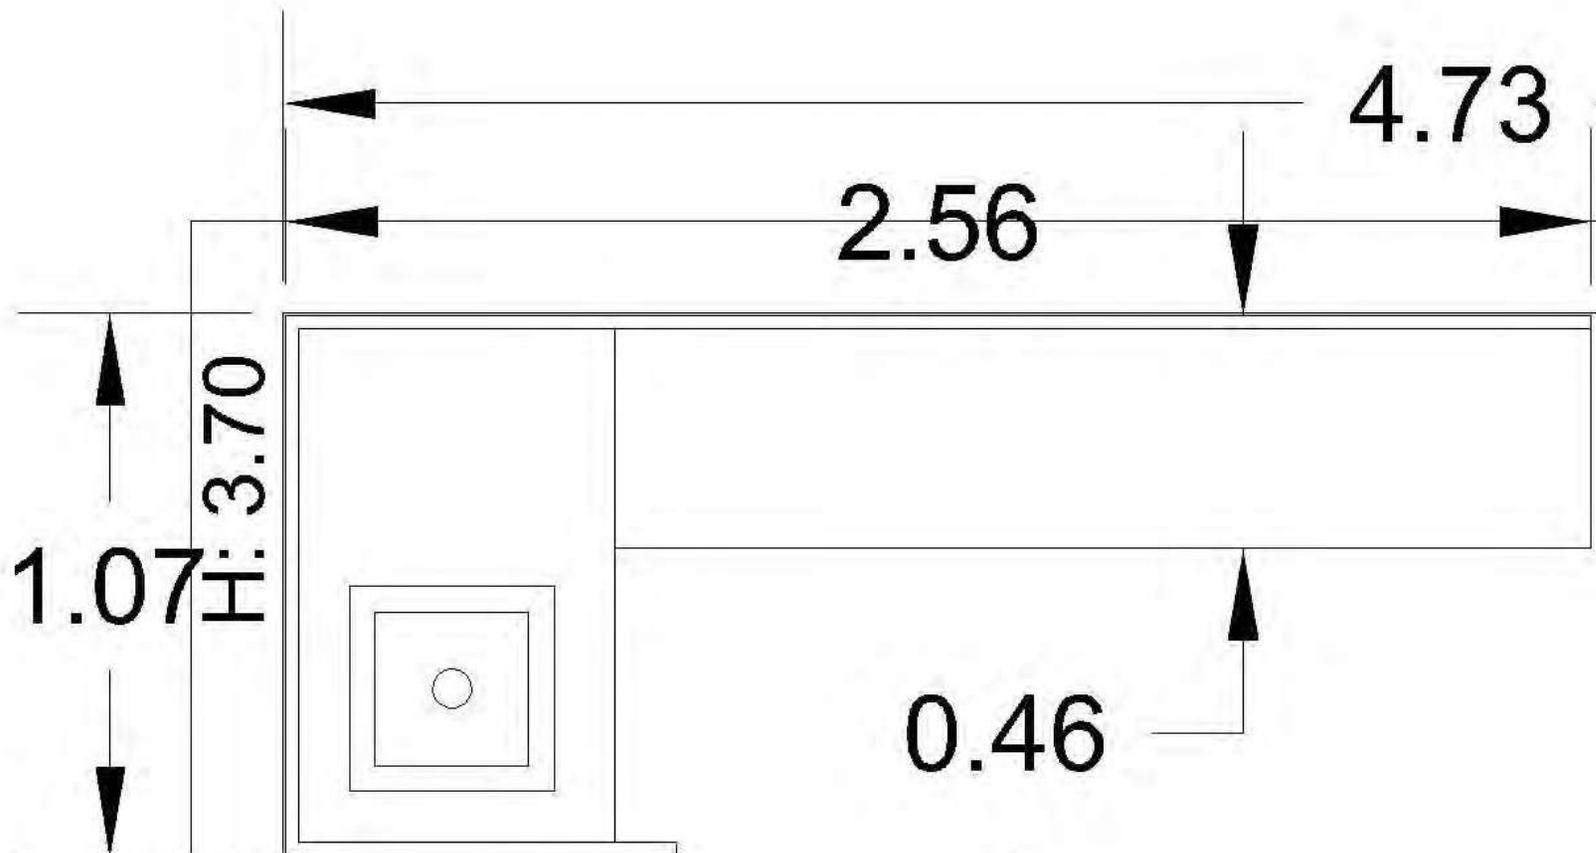


Area: 7.65m<sup>2</sup>

1.07

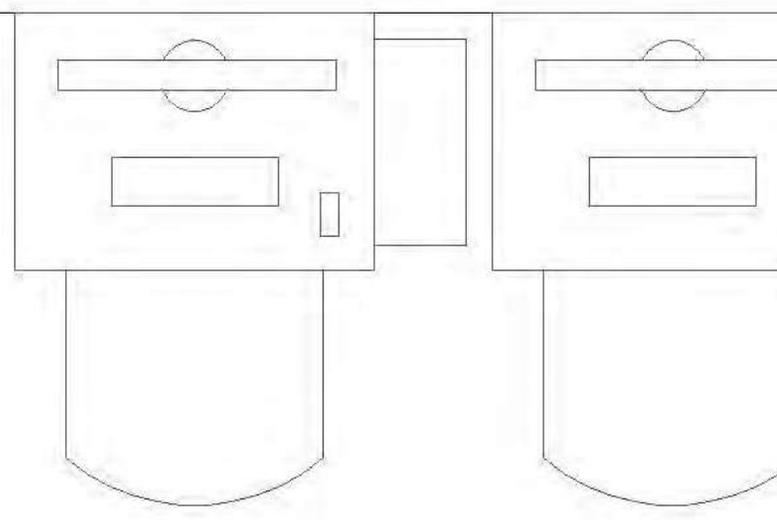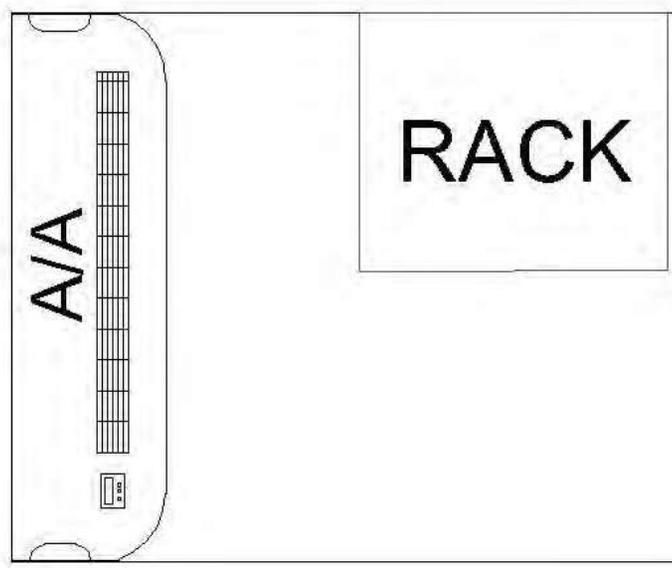


Area: 9.23m



1.09

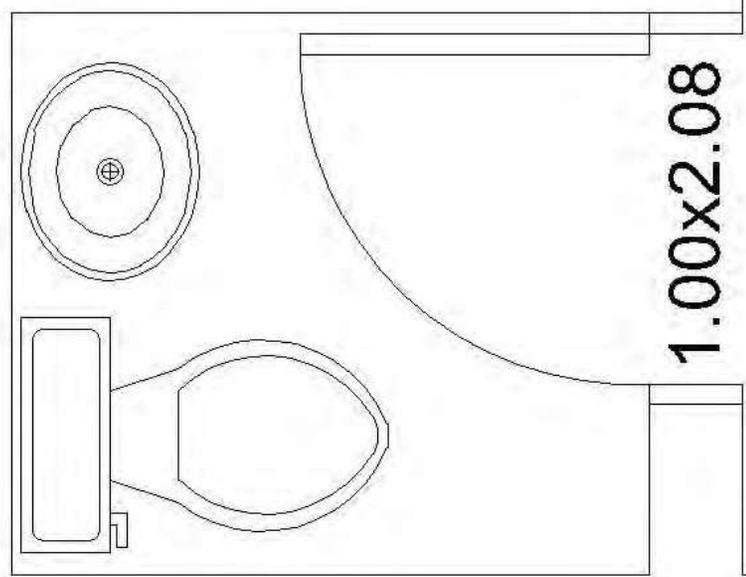



1.00x2.08

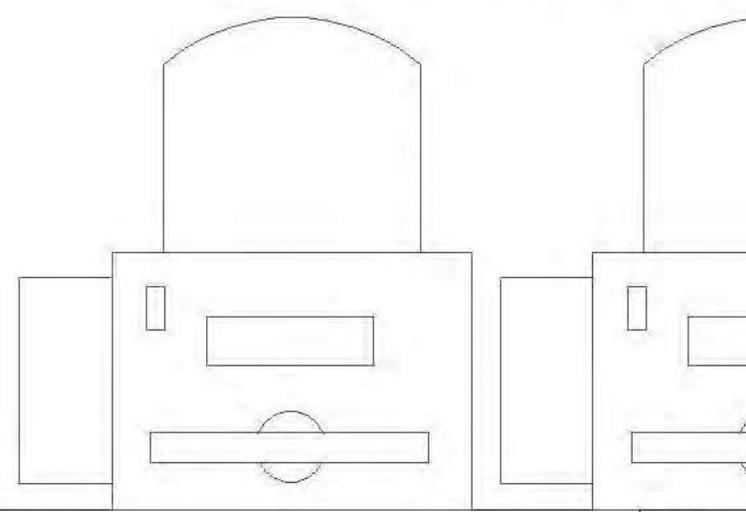

T.E

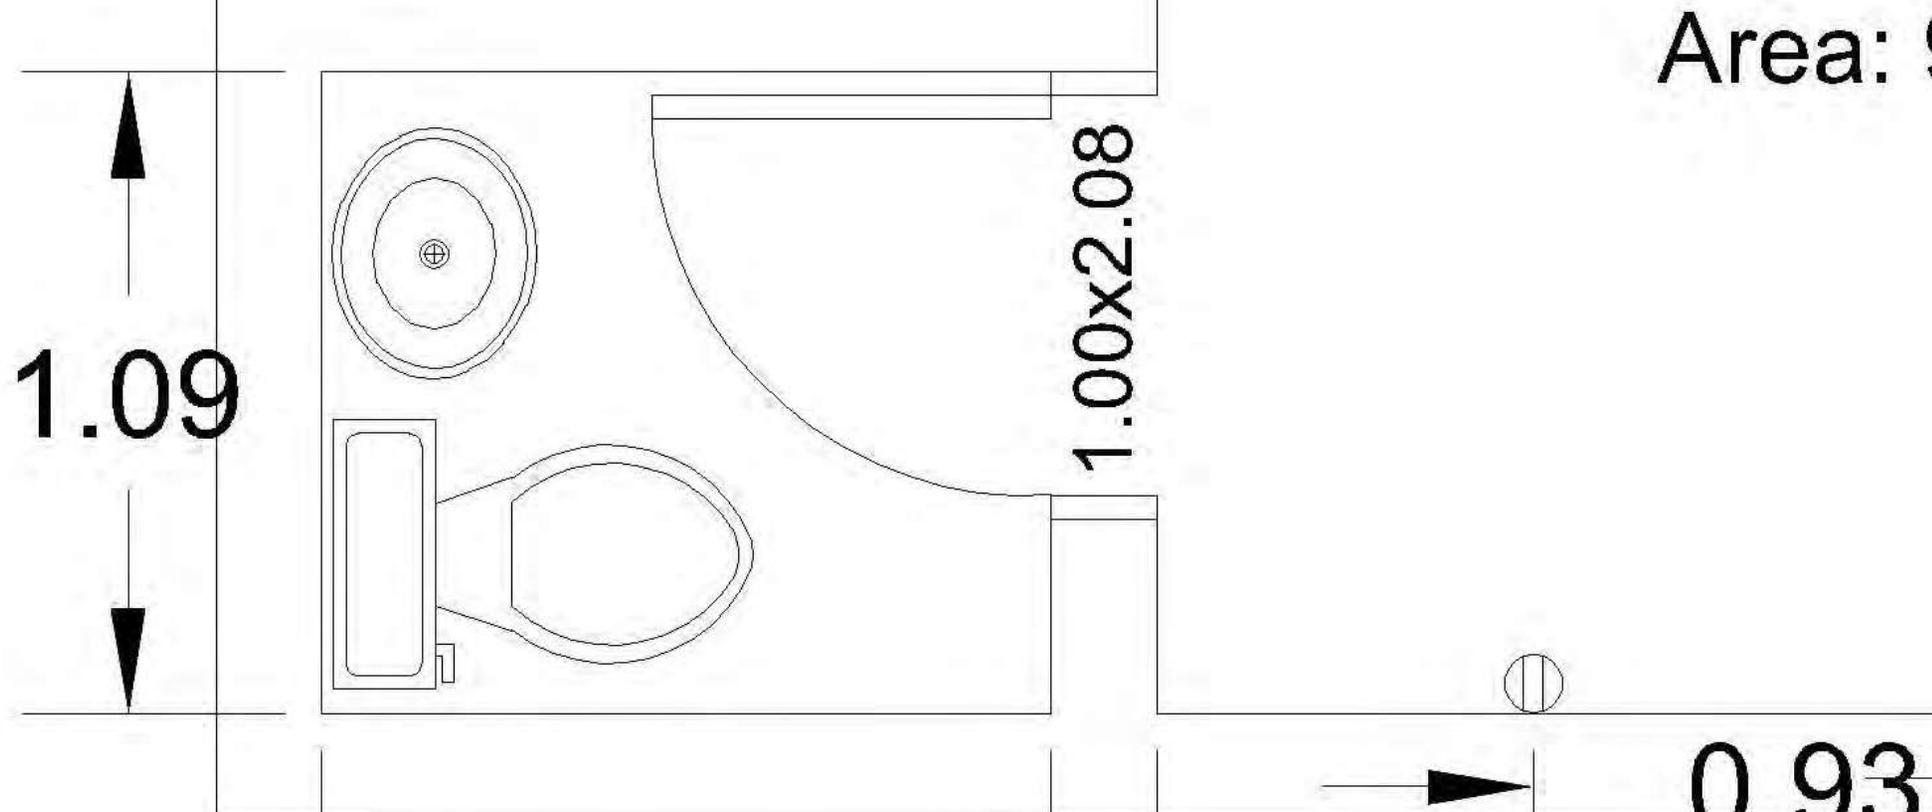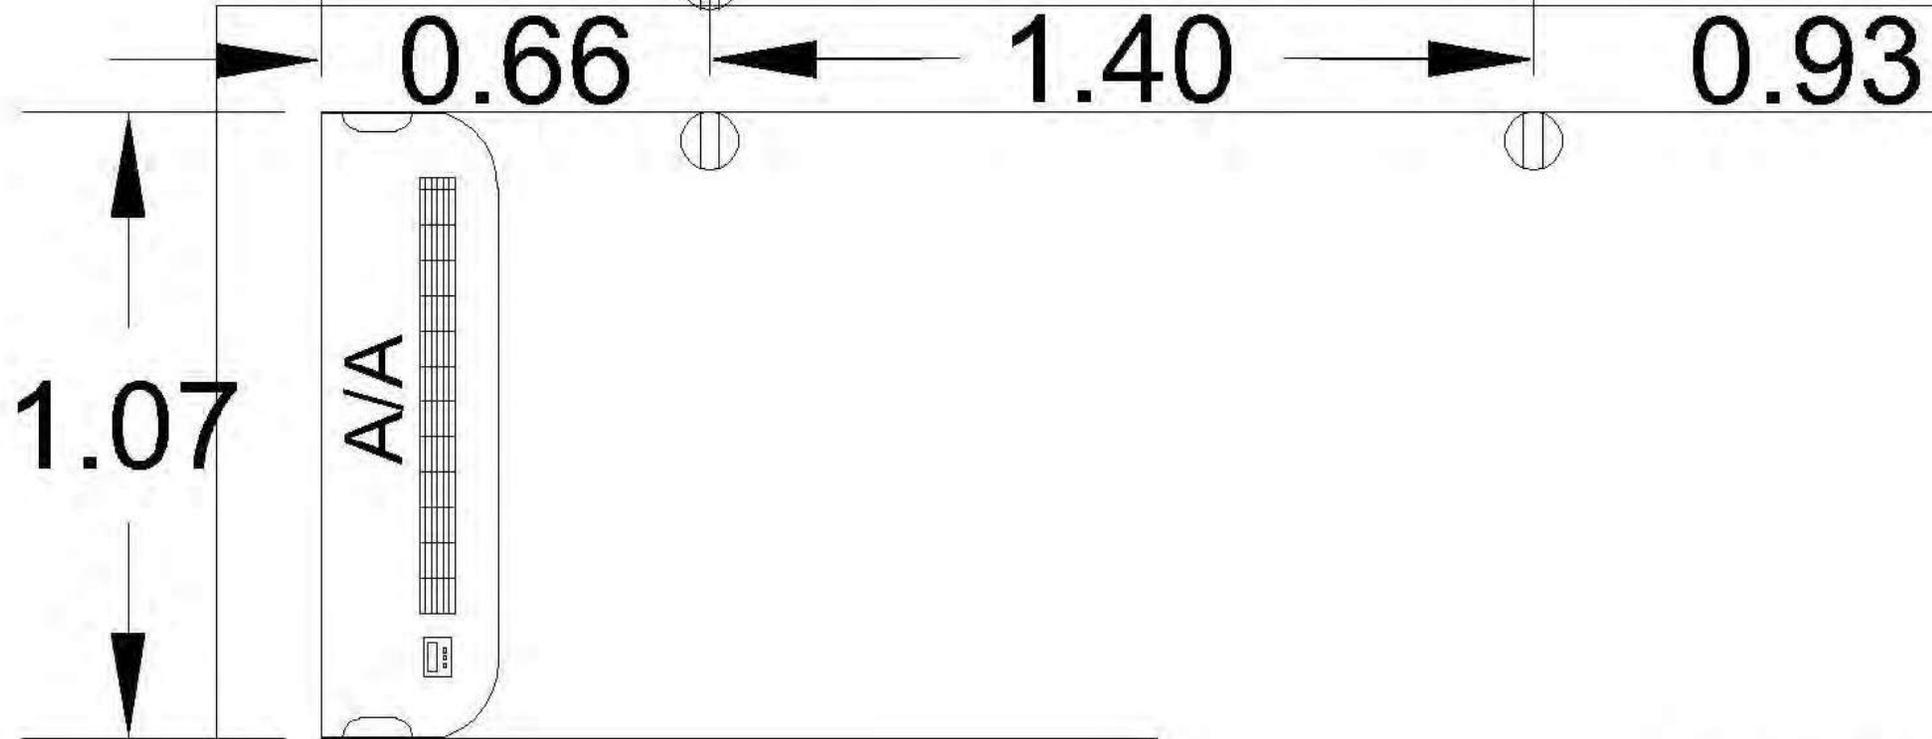

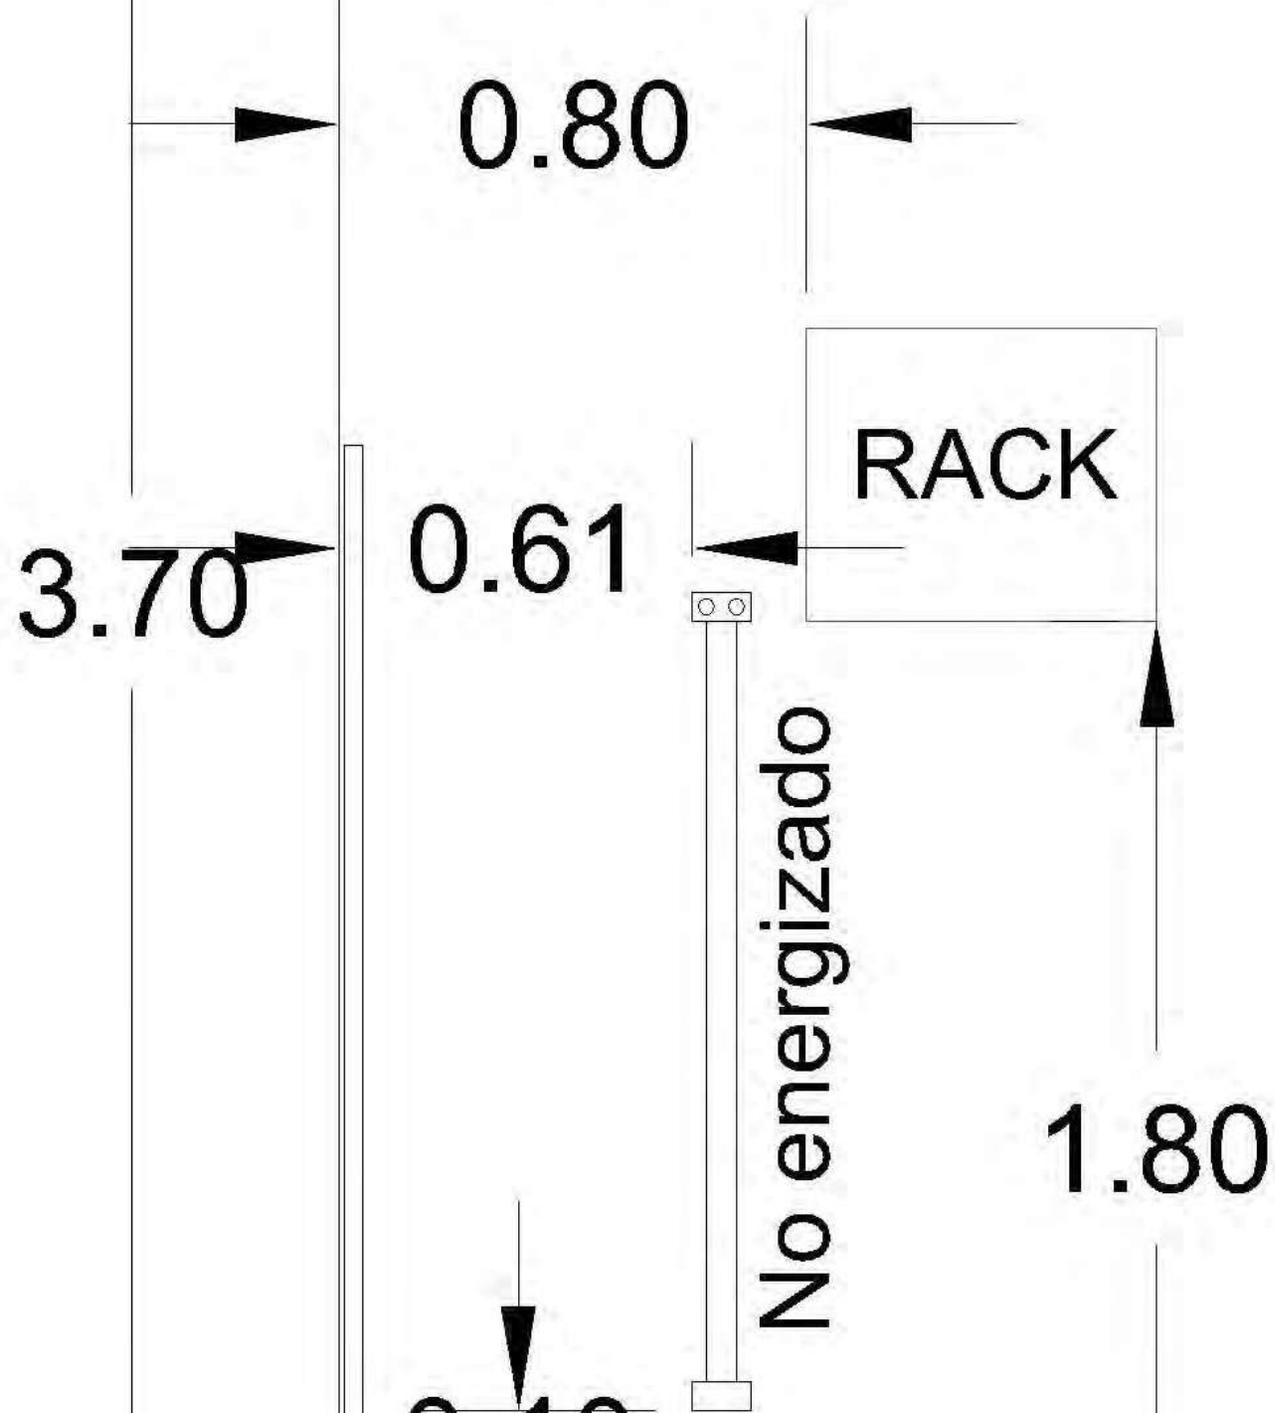

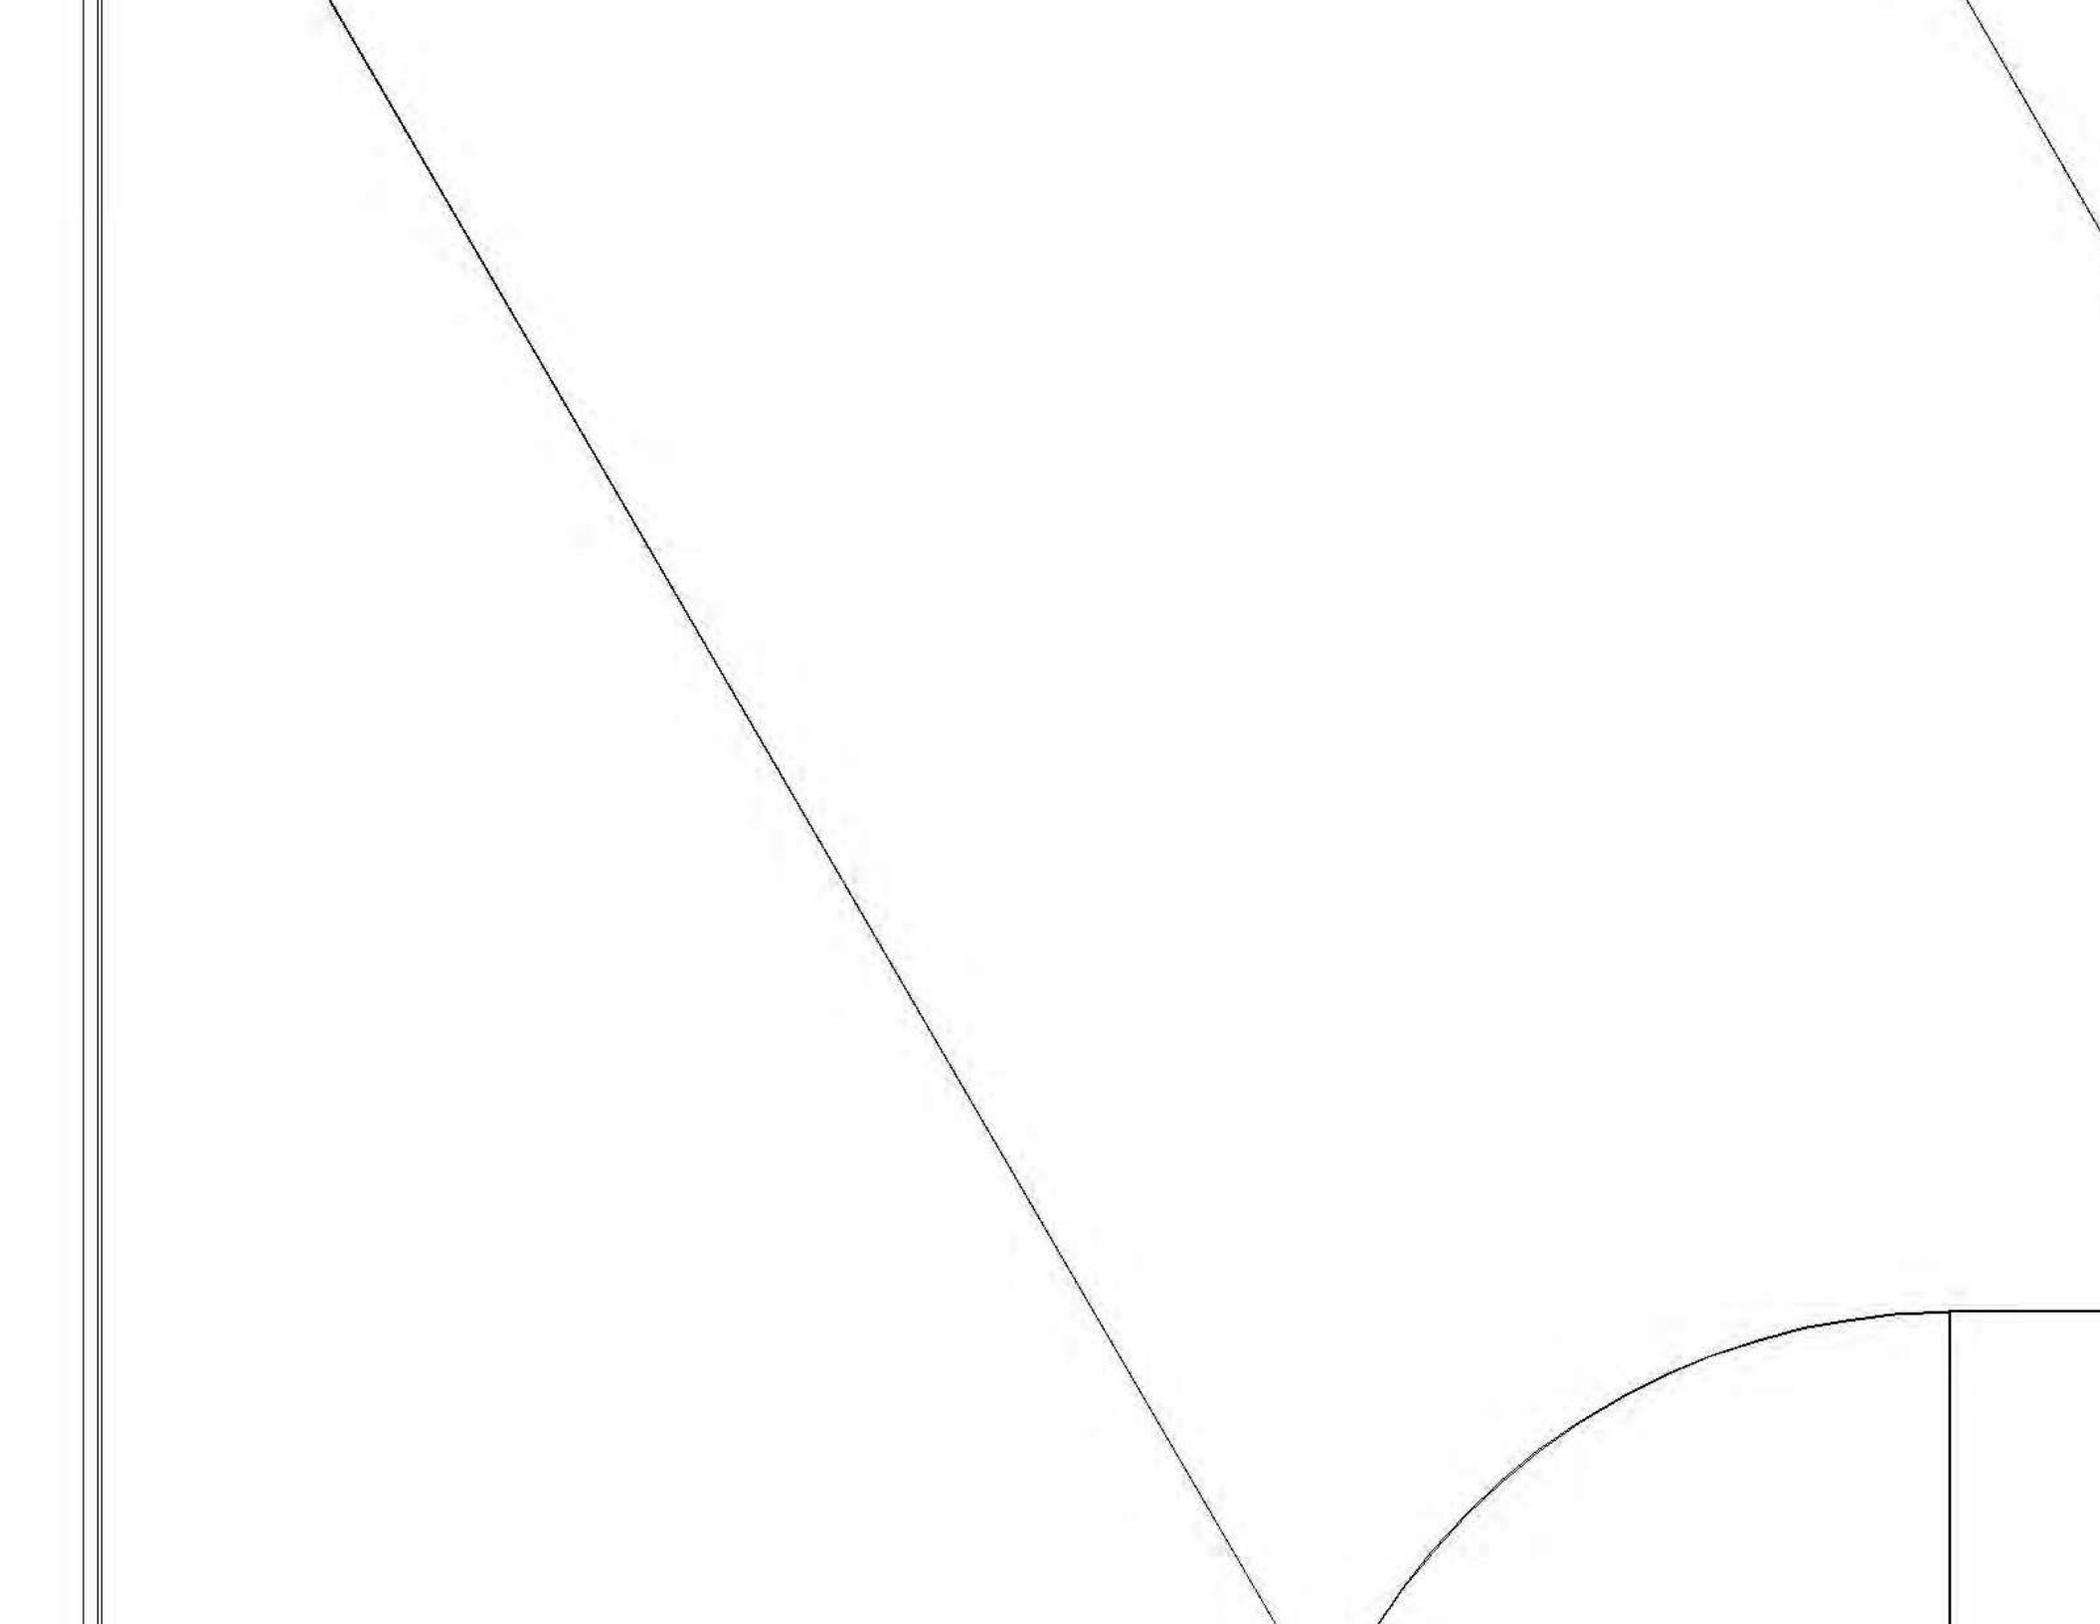

**Proyecto No: 00132998**


**APOYO AL FORTALECIMIENTO DE LA RESILIENCIA SOCIAL Y PRODUCTIVA ANTE LOS EFECTOS DE LA COVID-19 EN VENEZUELA**


**REHABILITACIÓN INTEGRAL PARA MEJORAR LA INFRAESTRUCTURA FÍSICA EN CENTROS COMUNITARIOS DE ACCESO A LAS TECNOLOGÍAS DE LA INFORMACIÓN Y COMUNICACIÓN EN OCHO (8) "INFOCENTROS" DE LA REGIÓN CENTRAL Y LA REGIÓN OCCIDENTAL DE LA REPUBLICA BOLIVARIANA DE VENEZUELA**

**PLANOS DE LEVANTAMIENTO ACTUAL Y DE LA PROPUESTA PARA LA REUBICACIÓN DE ESPACIOS Y DE EQUIPAMIENTO DE LOS INFOCENTROS**

**ANEXO A.5.7 - LOTE 2**

**INFOCENTRO "BAR16-MEGA ENRIQUETA ARVELO LARRIVA" – BARINITAS**

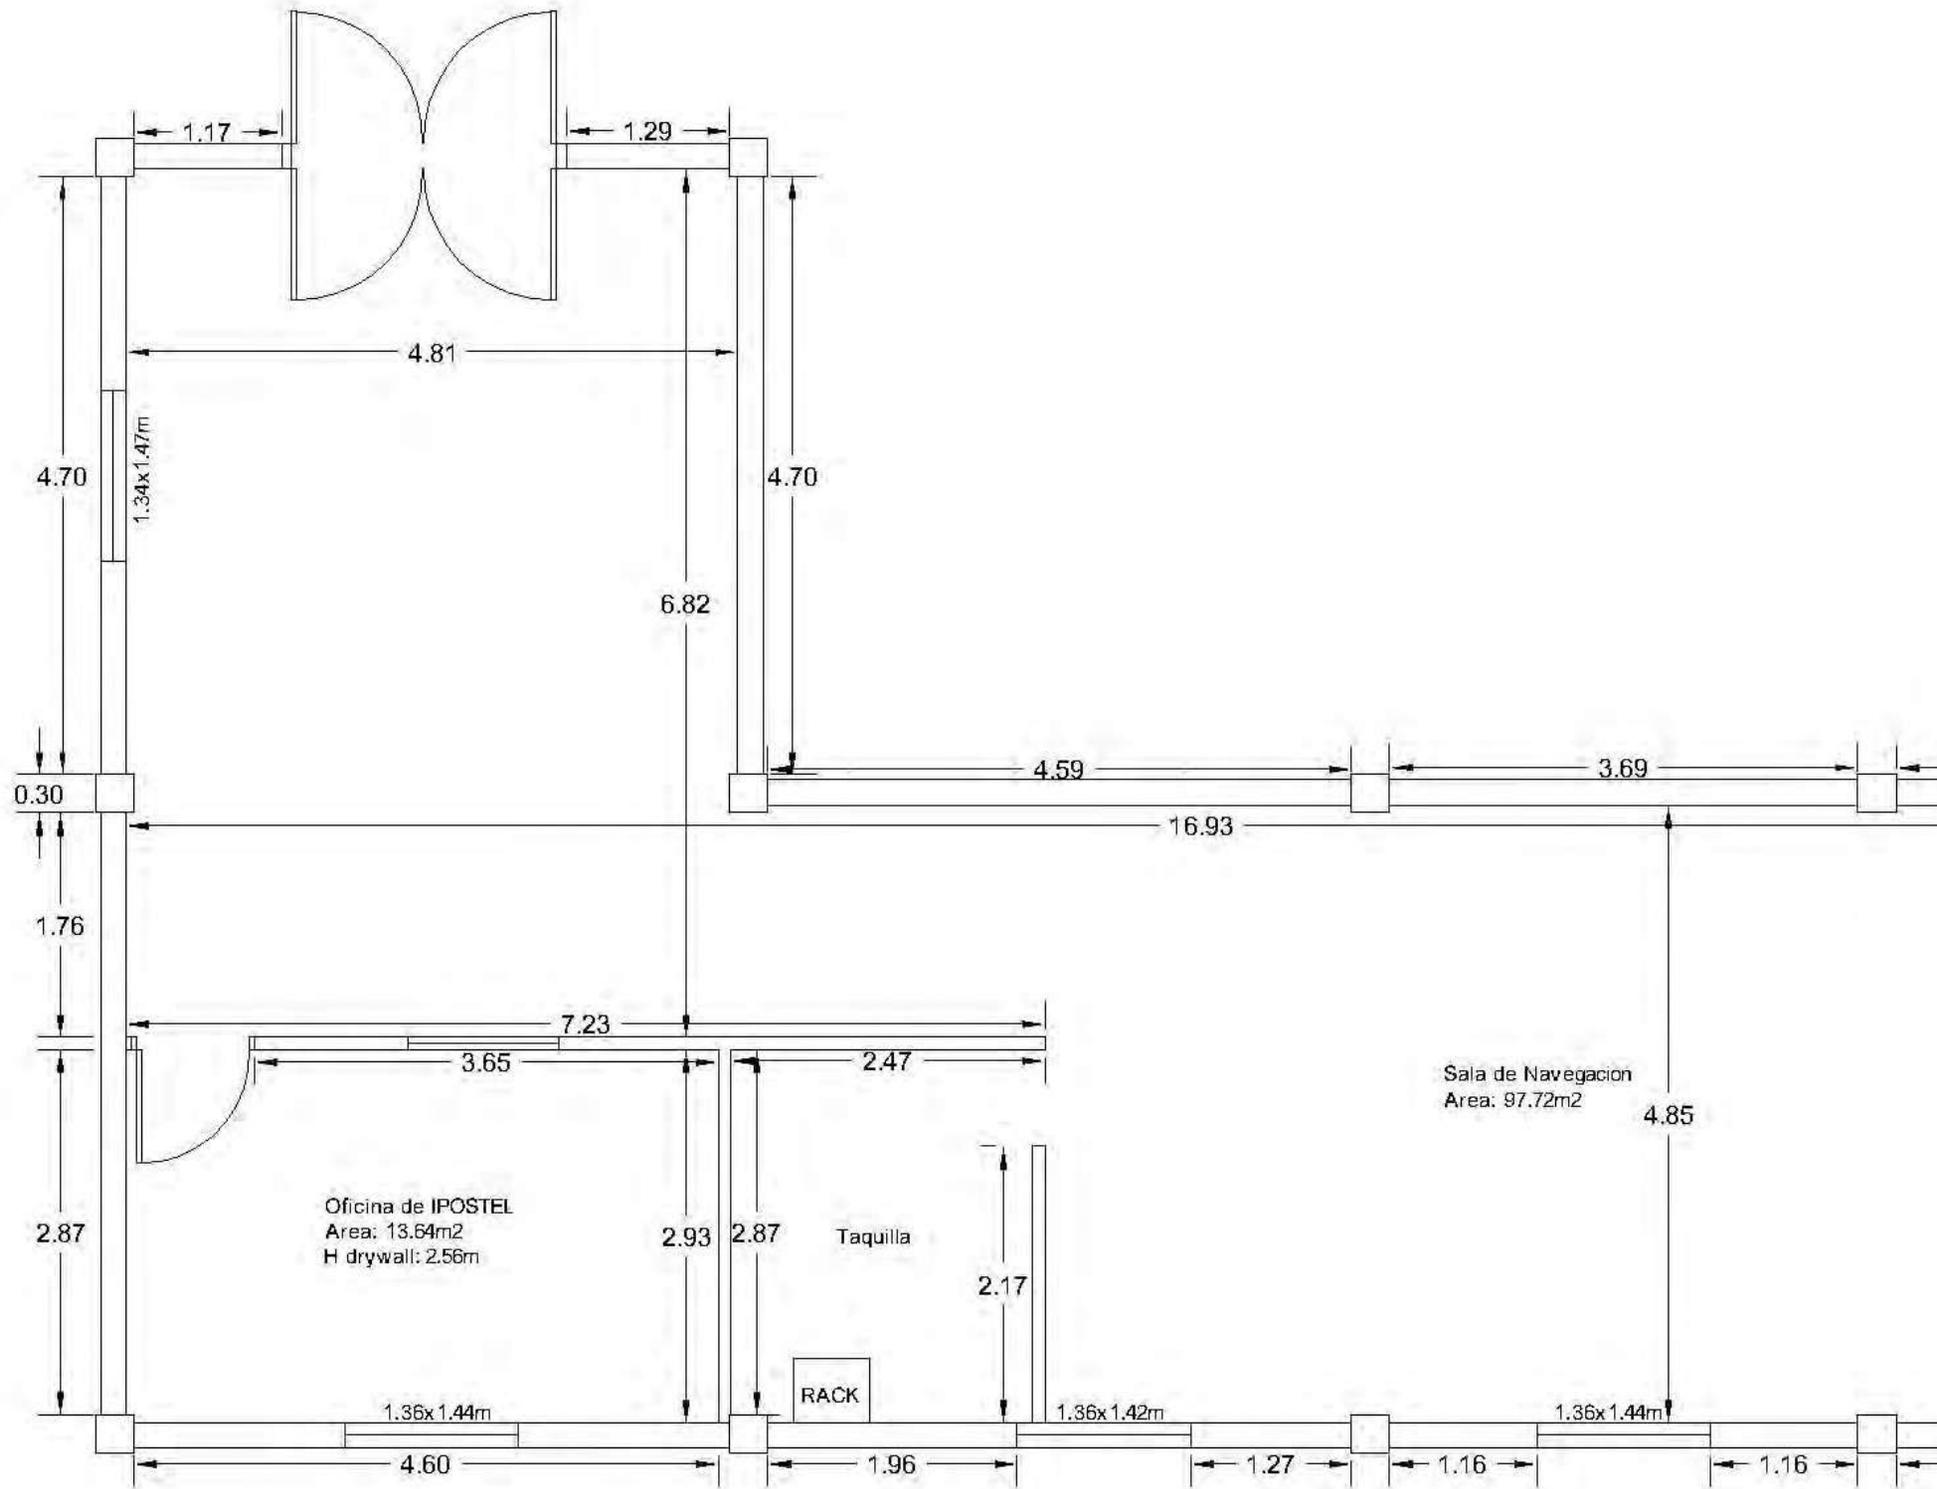

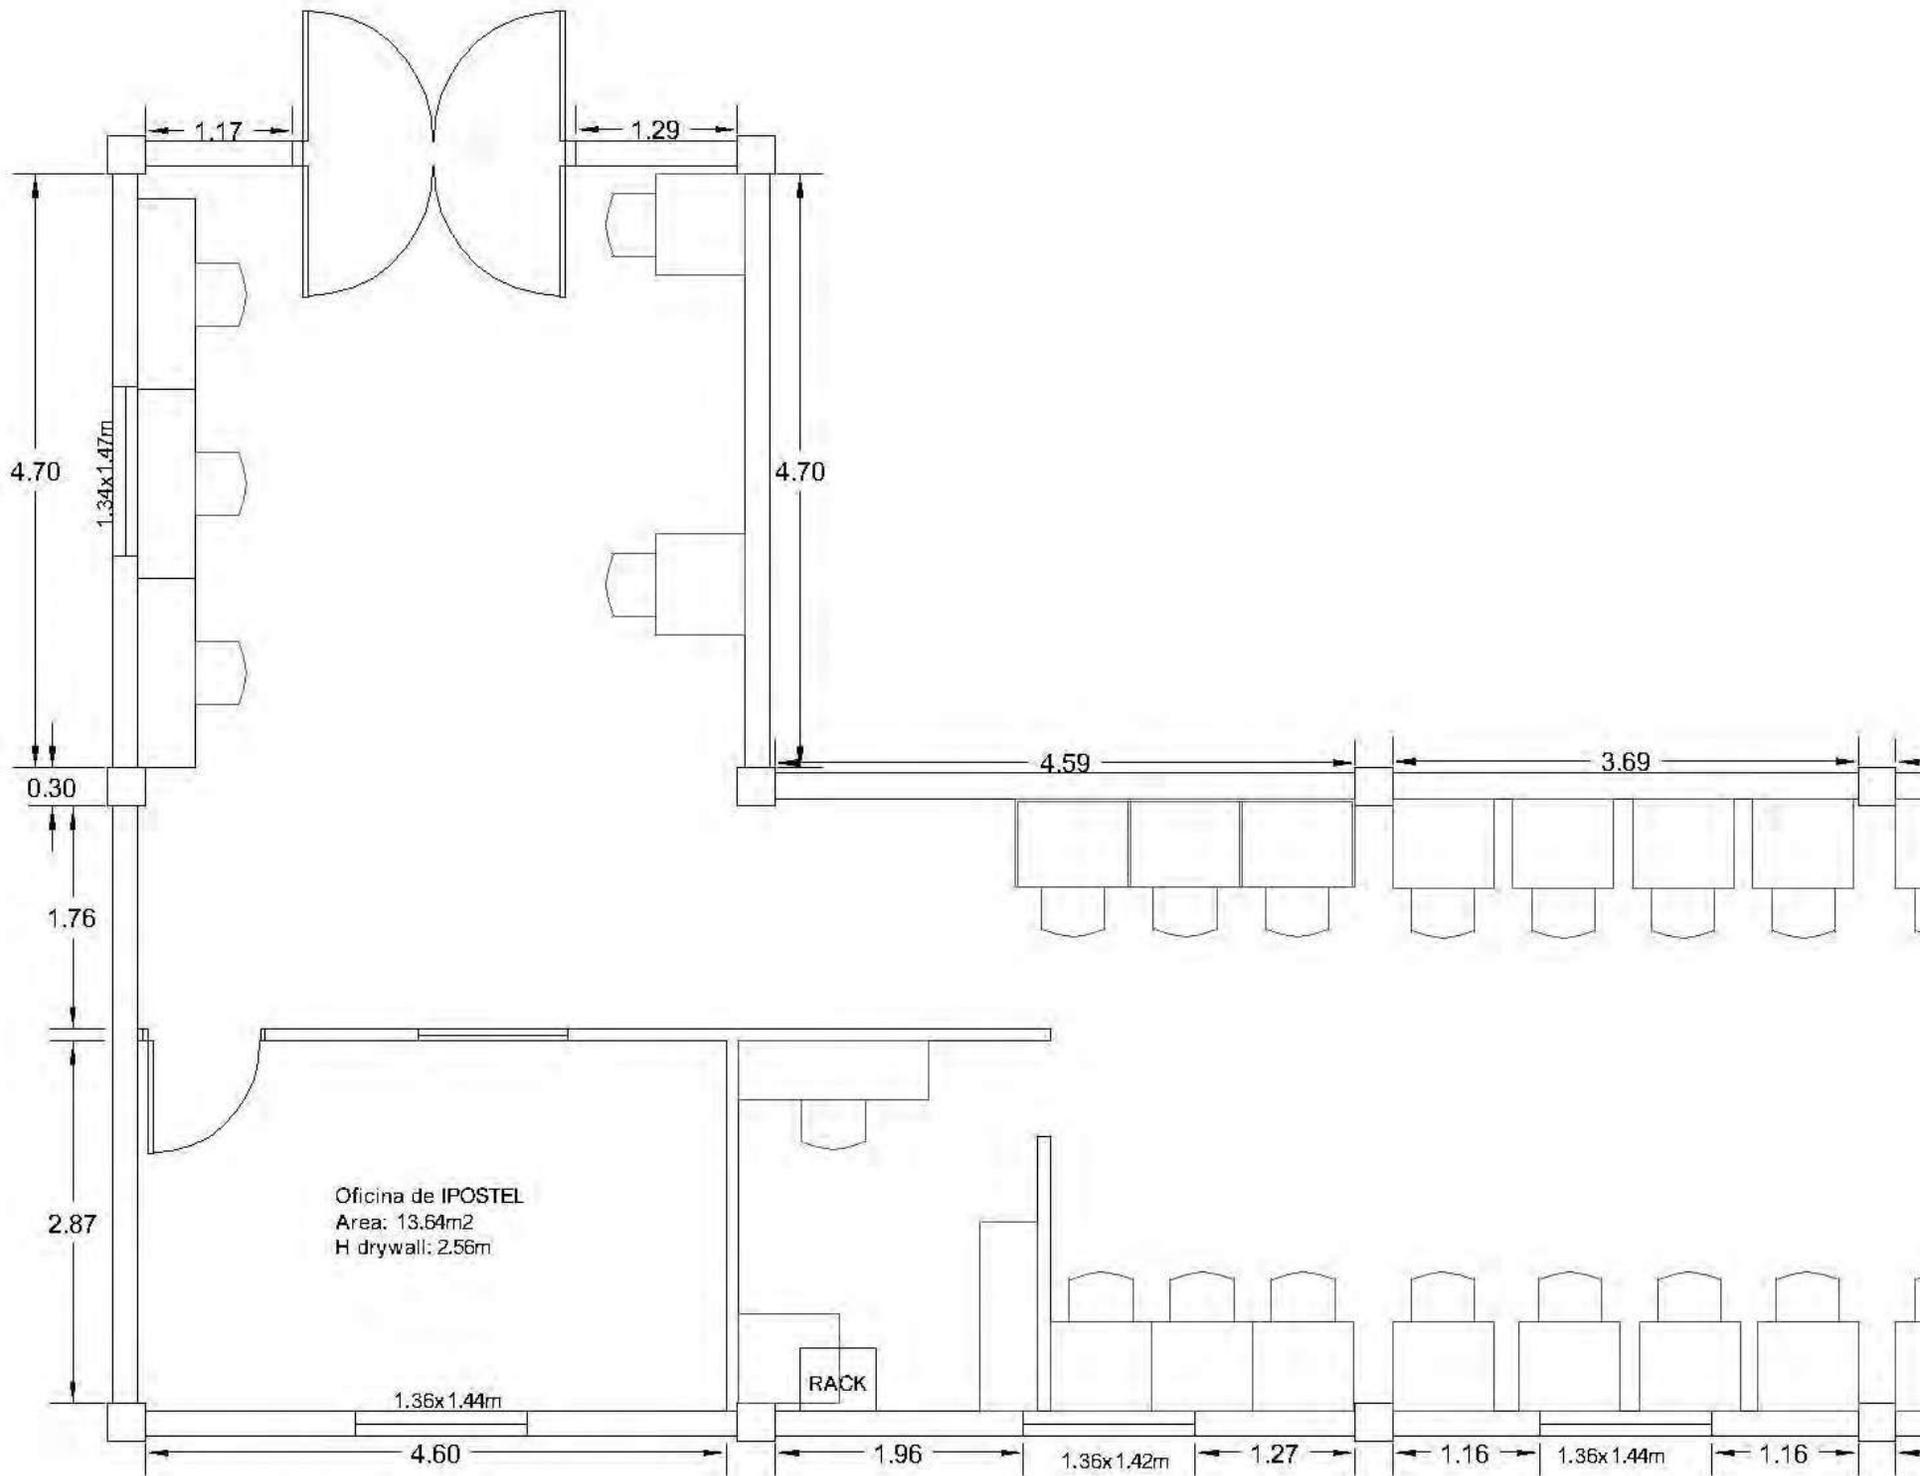

Oficina de IPOSTEL  
 Area: 13.64m<sup>2</sup>  
 H drywall: 2.56m

RACK

Mobiliario

6.41

Zona Wifi

0.24

1.17

1.29

9.69

Biblioteca

0.80

4.83




H:4.75m

5.63

1.74

A.P.

A.P.

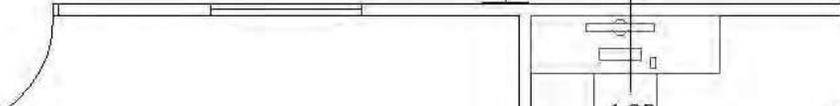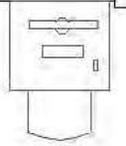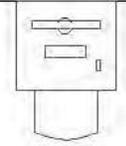

**Proyecto No: 00132998**


**APOYO AL FORTALECIMIENTO DE LA RESILIENCIA SOCIAL Y PRODUCTIVA ANTE LOS EFECTOS DE LA COVID-19 EN VENEZUELA**


**REHABILITACIÓN INTEGRAL PARA MEJORAR LA INFRAESTRUCTURA FÍSICA EN CENTROS COMUNITARIOS DE ACCESO A LAS TECNOLOGÍAS DE LA INFORMACIÓN Y COMUNICACIÓN EN OCHO (8) "INFOCENTROS" DE LA REGIÓN CENTRAL Y LA REGIÓN OCCIDENTAL DE LA REPUBLICA BOLIVARIANA DE VENEZUELA**

**PLANOS DE LEVANTAMIENTO ACTUAL Y DE LA PROPUESTA PARA LA REUBICACIÓN DE ESPACIOS Y DE EQUIPAMIENTO DE LOS INFOCENTROS**

**ANEXO A.5.8 - LOTE 2**

**INFOCENTRO "LAR39 - ANA SOTO" – BARQUISIMETO**

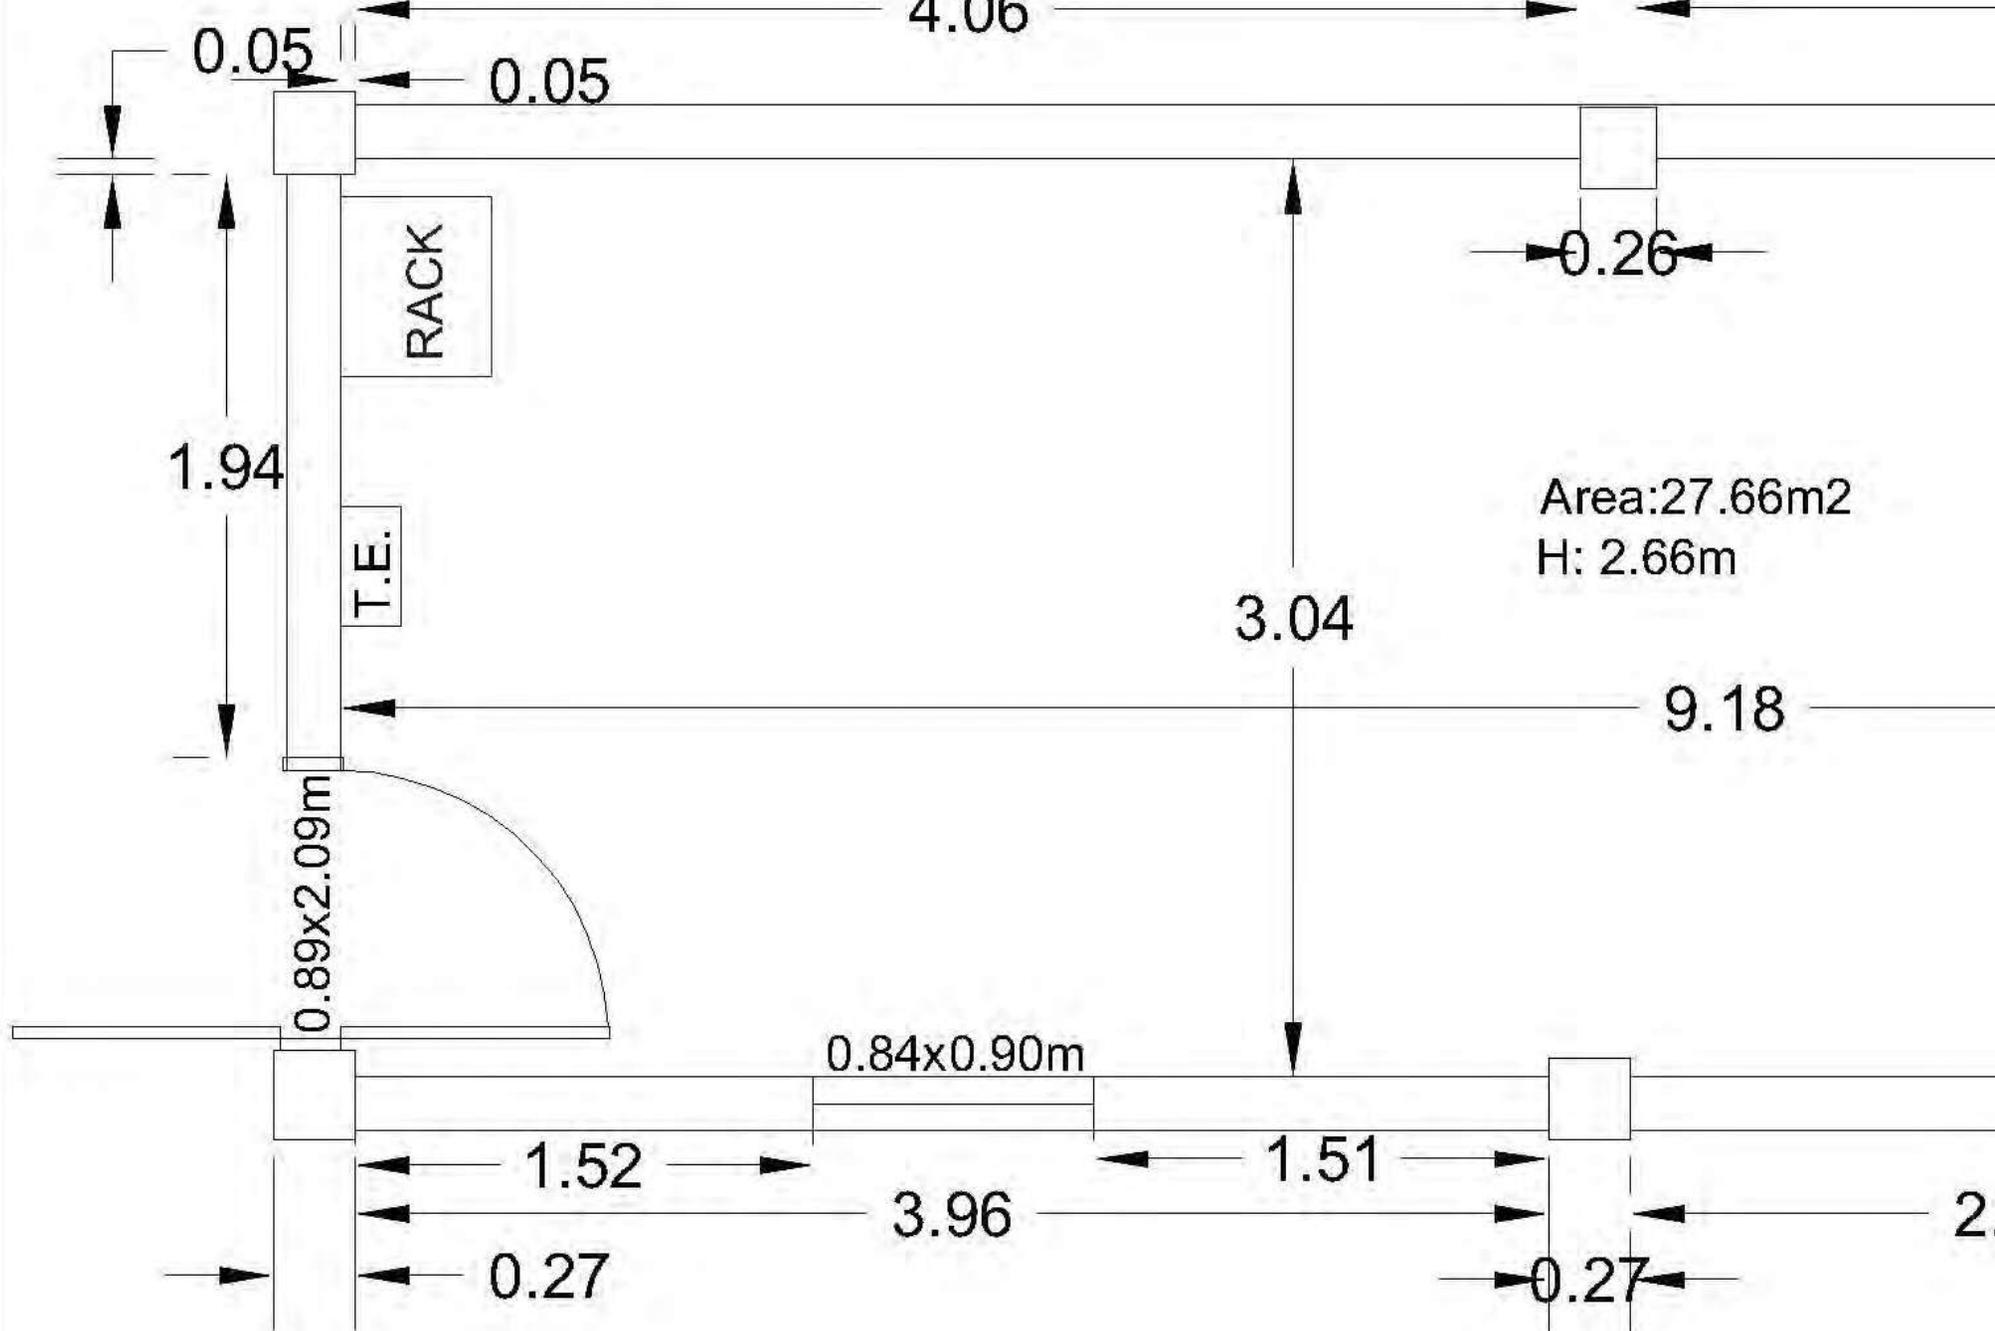

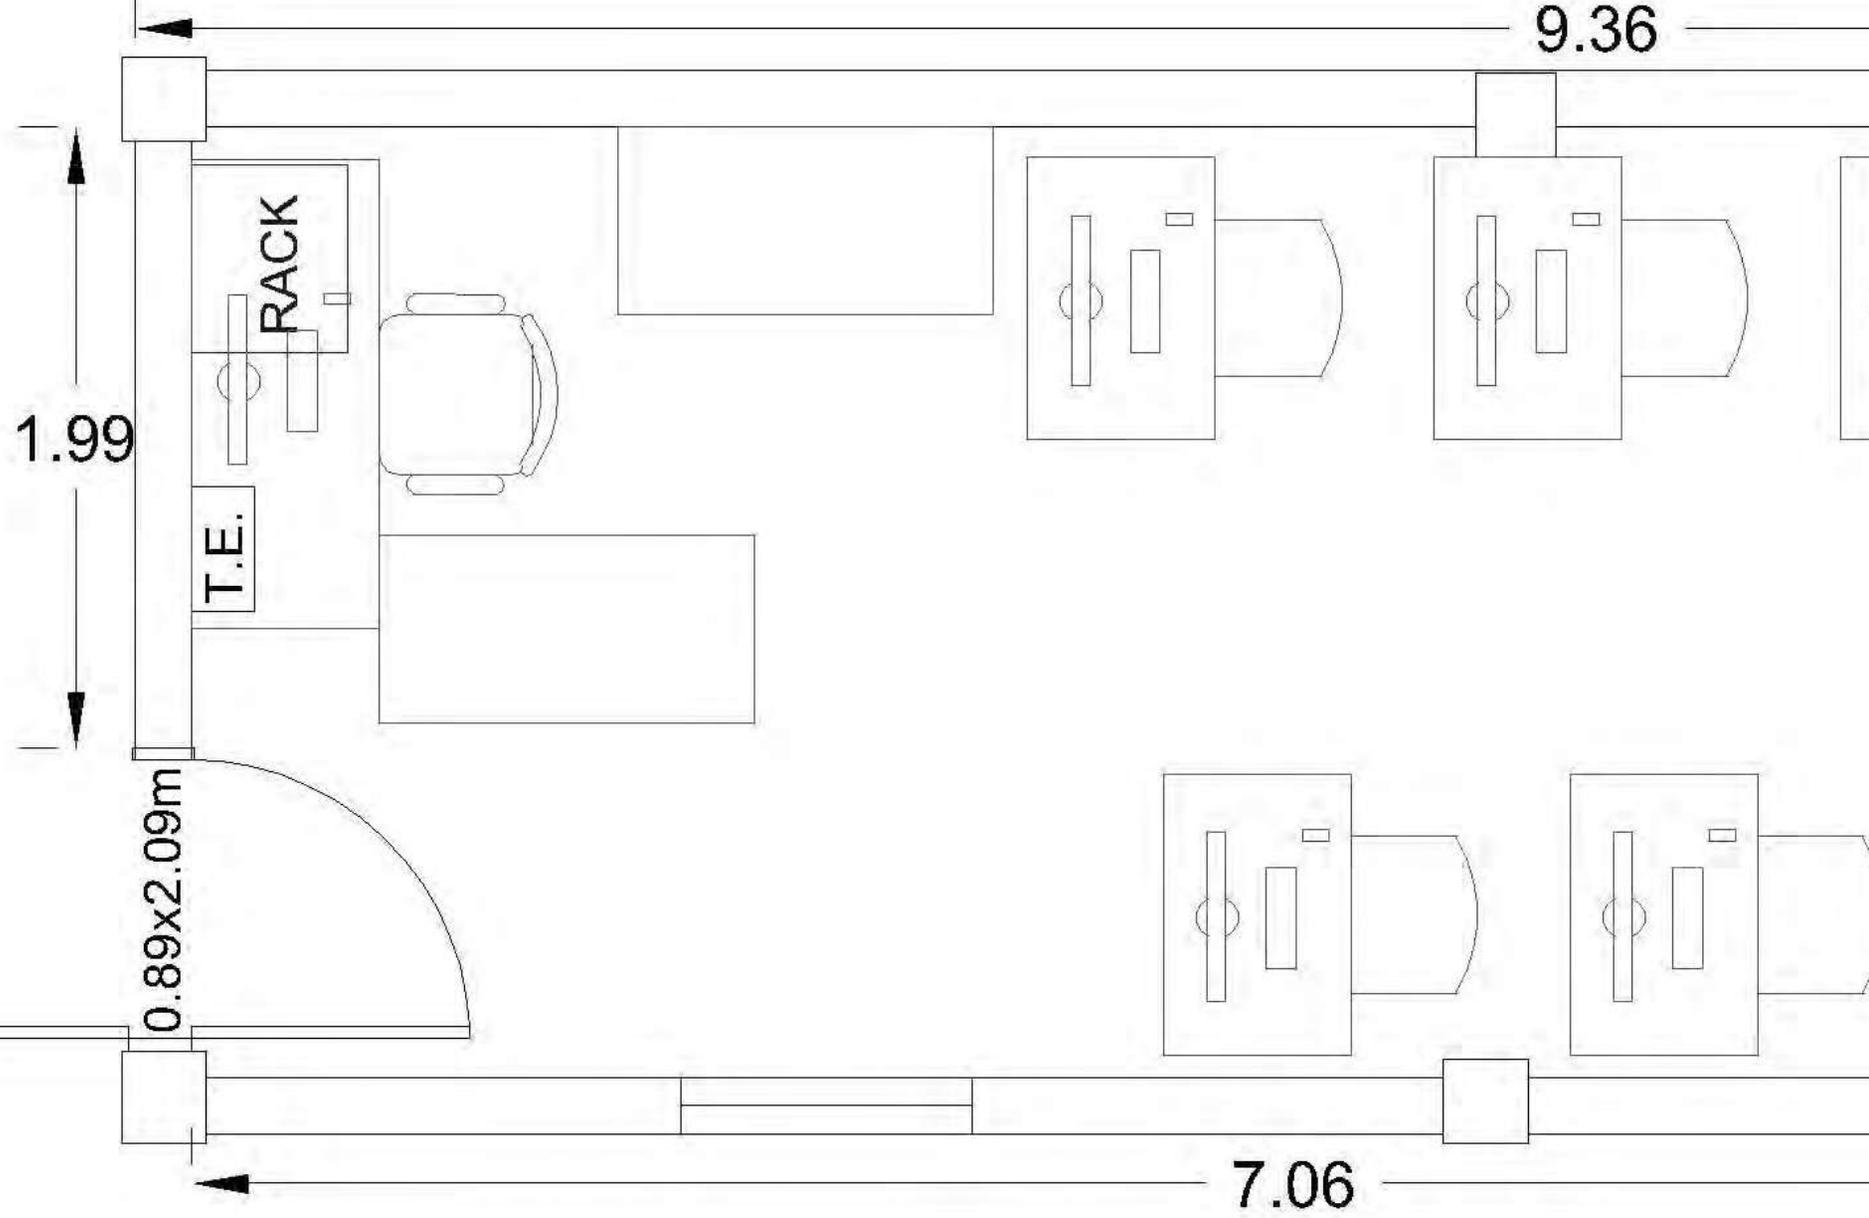

9.36

1.99

0.89x2.09m

RACK

T.E.

7.06

RAC

A.P.

