
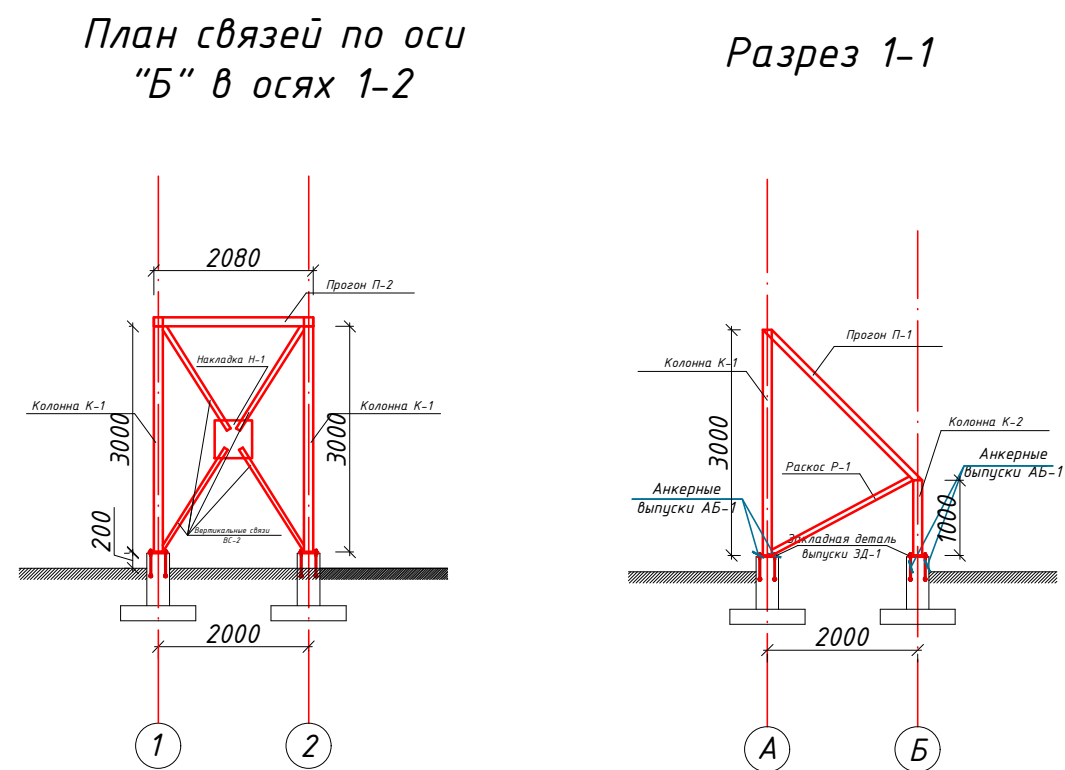


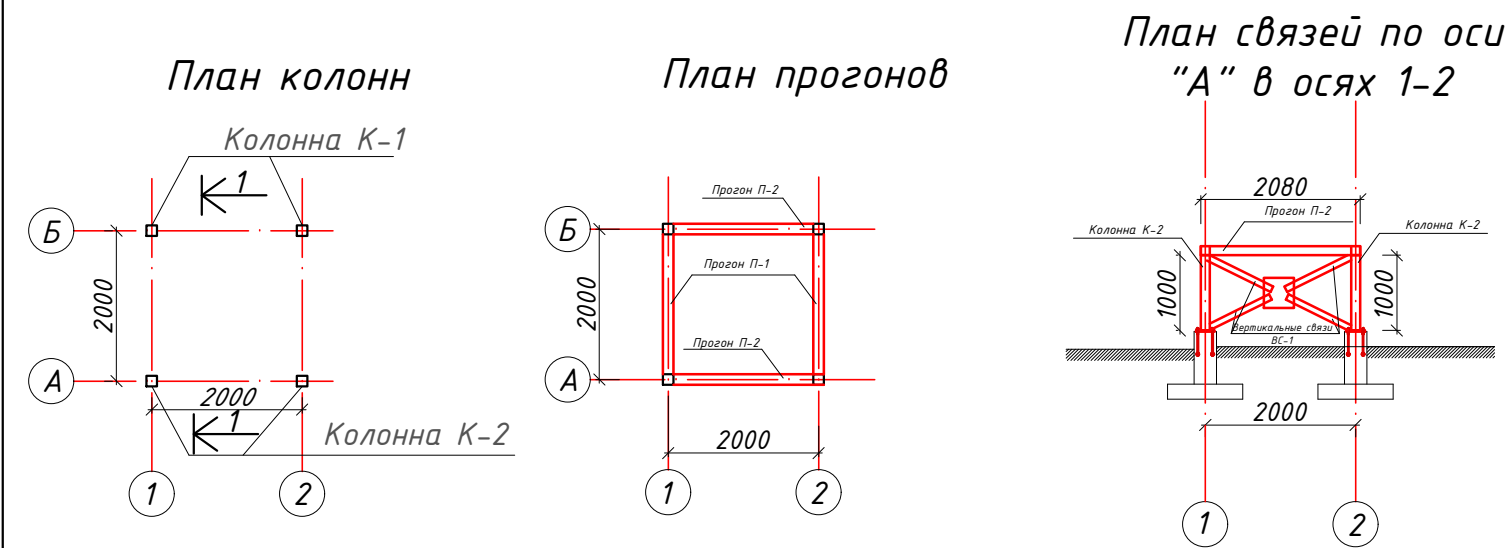

СПЕЦИФИКАЦИЯ МАТЕРИАЛОВ							
Марка или изд.	№ поз.	Обозначение	Наименование	Длина или площадь мм.	Кол-во шт.	Объем кг.	Прим
		Колонны					
		Колонна К1			2		55,98
	1	Профиль квадратный	80x80x4 L=3000	3000	1	27,99	27,99
		Итого					27,99
		Колонна К2			2		18,66
	1	Профиль квадратный	80x80x4 L=1000	1000	1	9,33	9,33
		Итого					9,33
		Анкерный болт АБ-1					
	1		АБ-1 Ф20мм L=200мм	200	16	0,55	8,80
	2		Гайка Ф20мм		32		
	3		Шайба Ф20мм		16		
	4	Закладная деталь ЗД-1	200x200x18	0,04000	4	5,65	22,61
		Прогоны					
		Прогон П2			2		38,81
	1	Профиль квадратный	80x80x5 L=2080	2080	1	19,41	19,41
		Итого					19,41
		Прогон П1			2		52,81
	1	Профиль квадратный	80x80x4 L=2830	2830	1	26,40	26,40
		Итого					26,40
		Вертикальные связи					
		Вертикальные связи ВС-1			2		38,48
	1	Уголок	63x63x5 L=1000	1000	4	4,81	19,24
		Итого					19,24
		Вертикальные связи ВС-2			2		65,42
	1	Уголок	63x63x5 L=1700	1700	4	8,18	32,71
		Итого					32,71
		Раскосы					
		Раскос Р-1			2		20,20
	1	Уголок	63x63x5 L=2100	2100	1	10,10	10,10
		Итого					10,10
		Накладки					
		Накладка Н-1			4		19,63
	1	Листовая сталь	250x250x10	0,06250	1	4,91	4,91
		Итого					4,91