

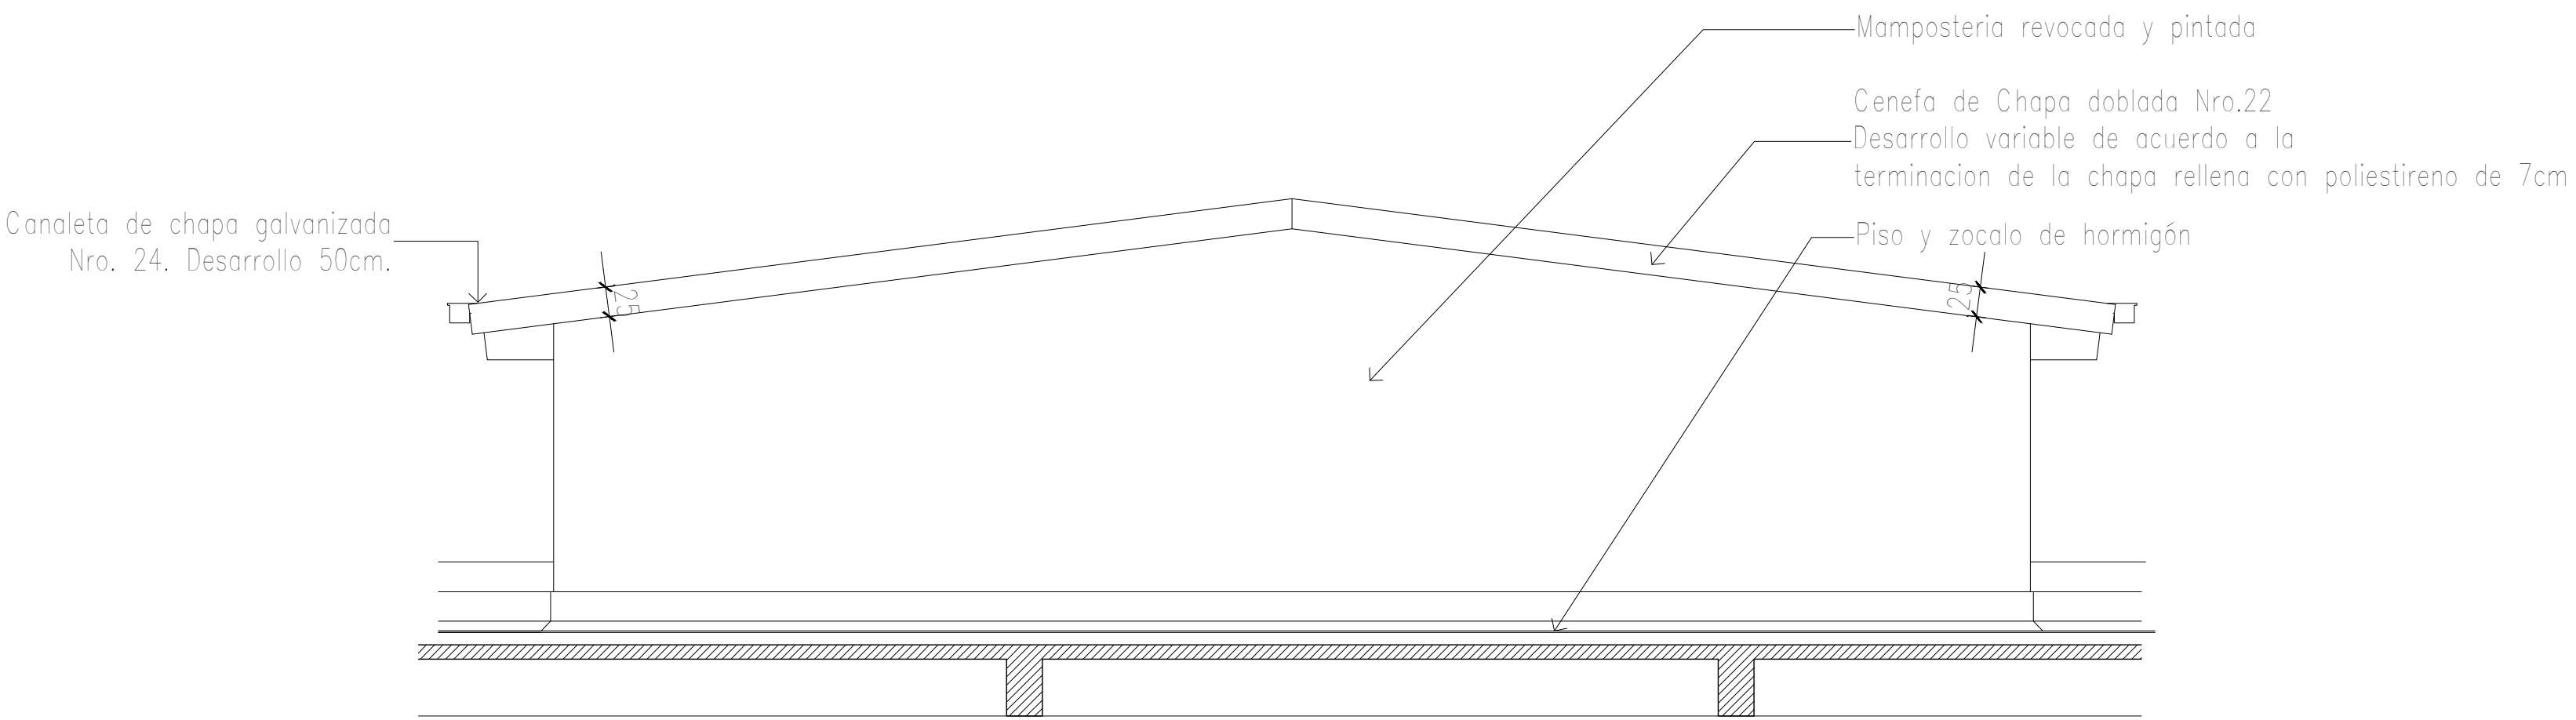





PLANTA TECHO METALICO - AZOTEA BLOQUE A

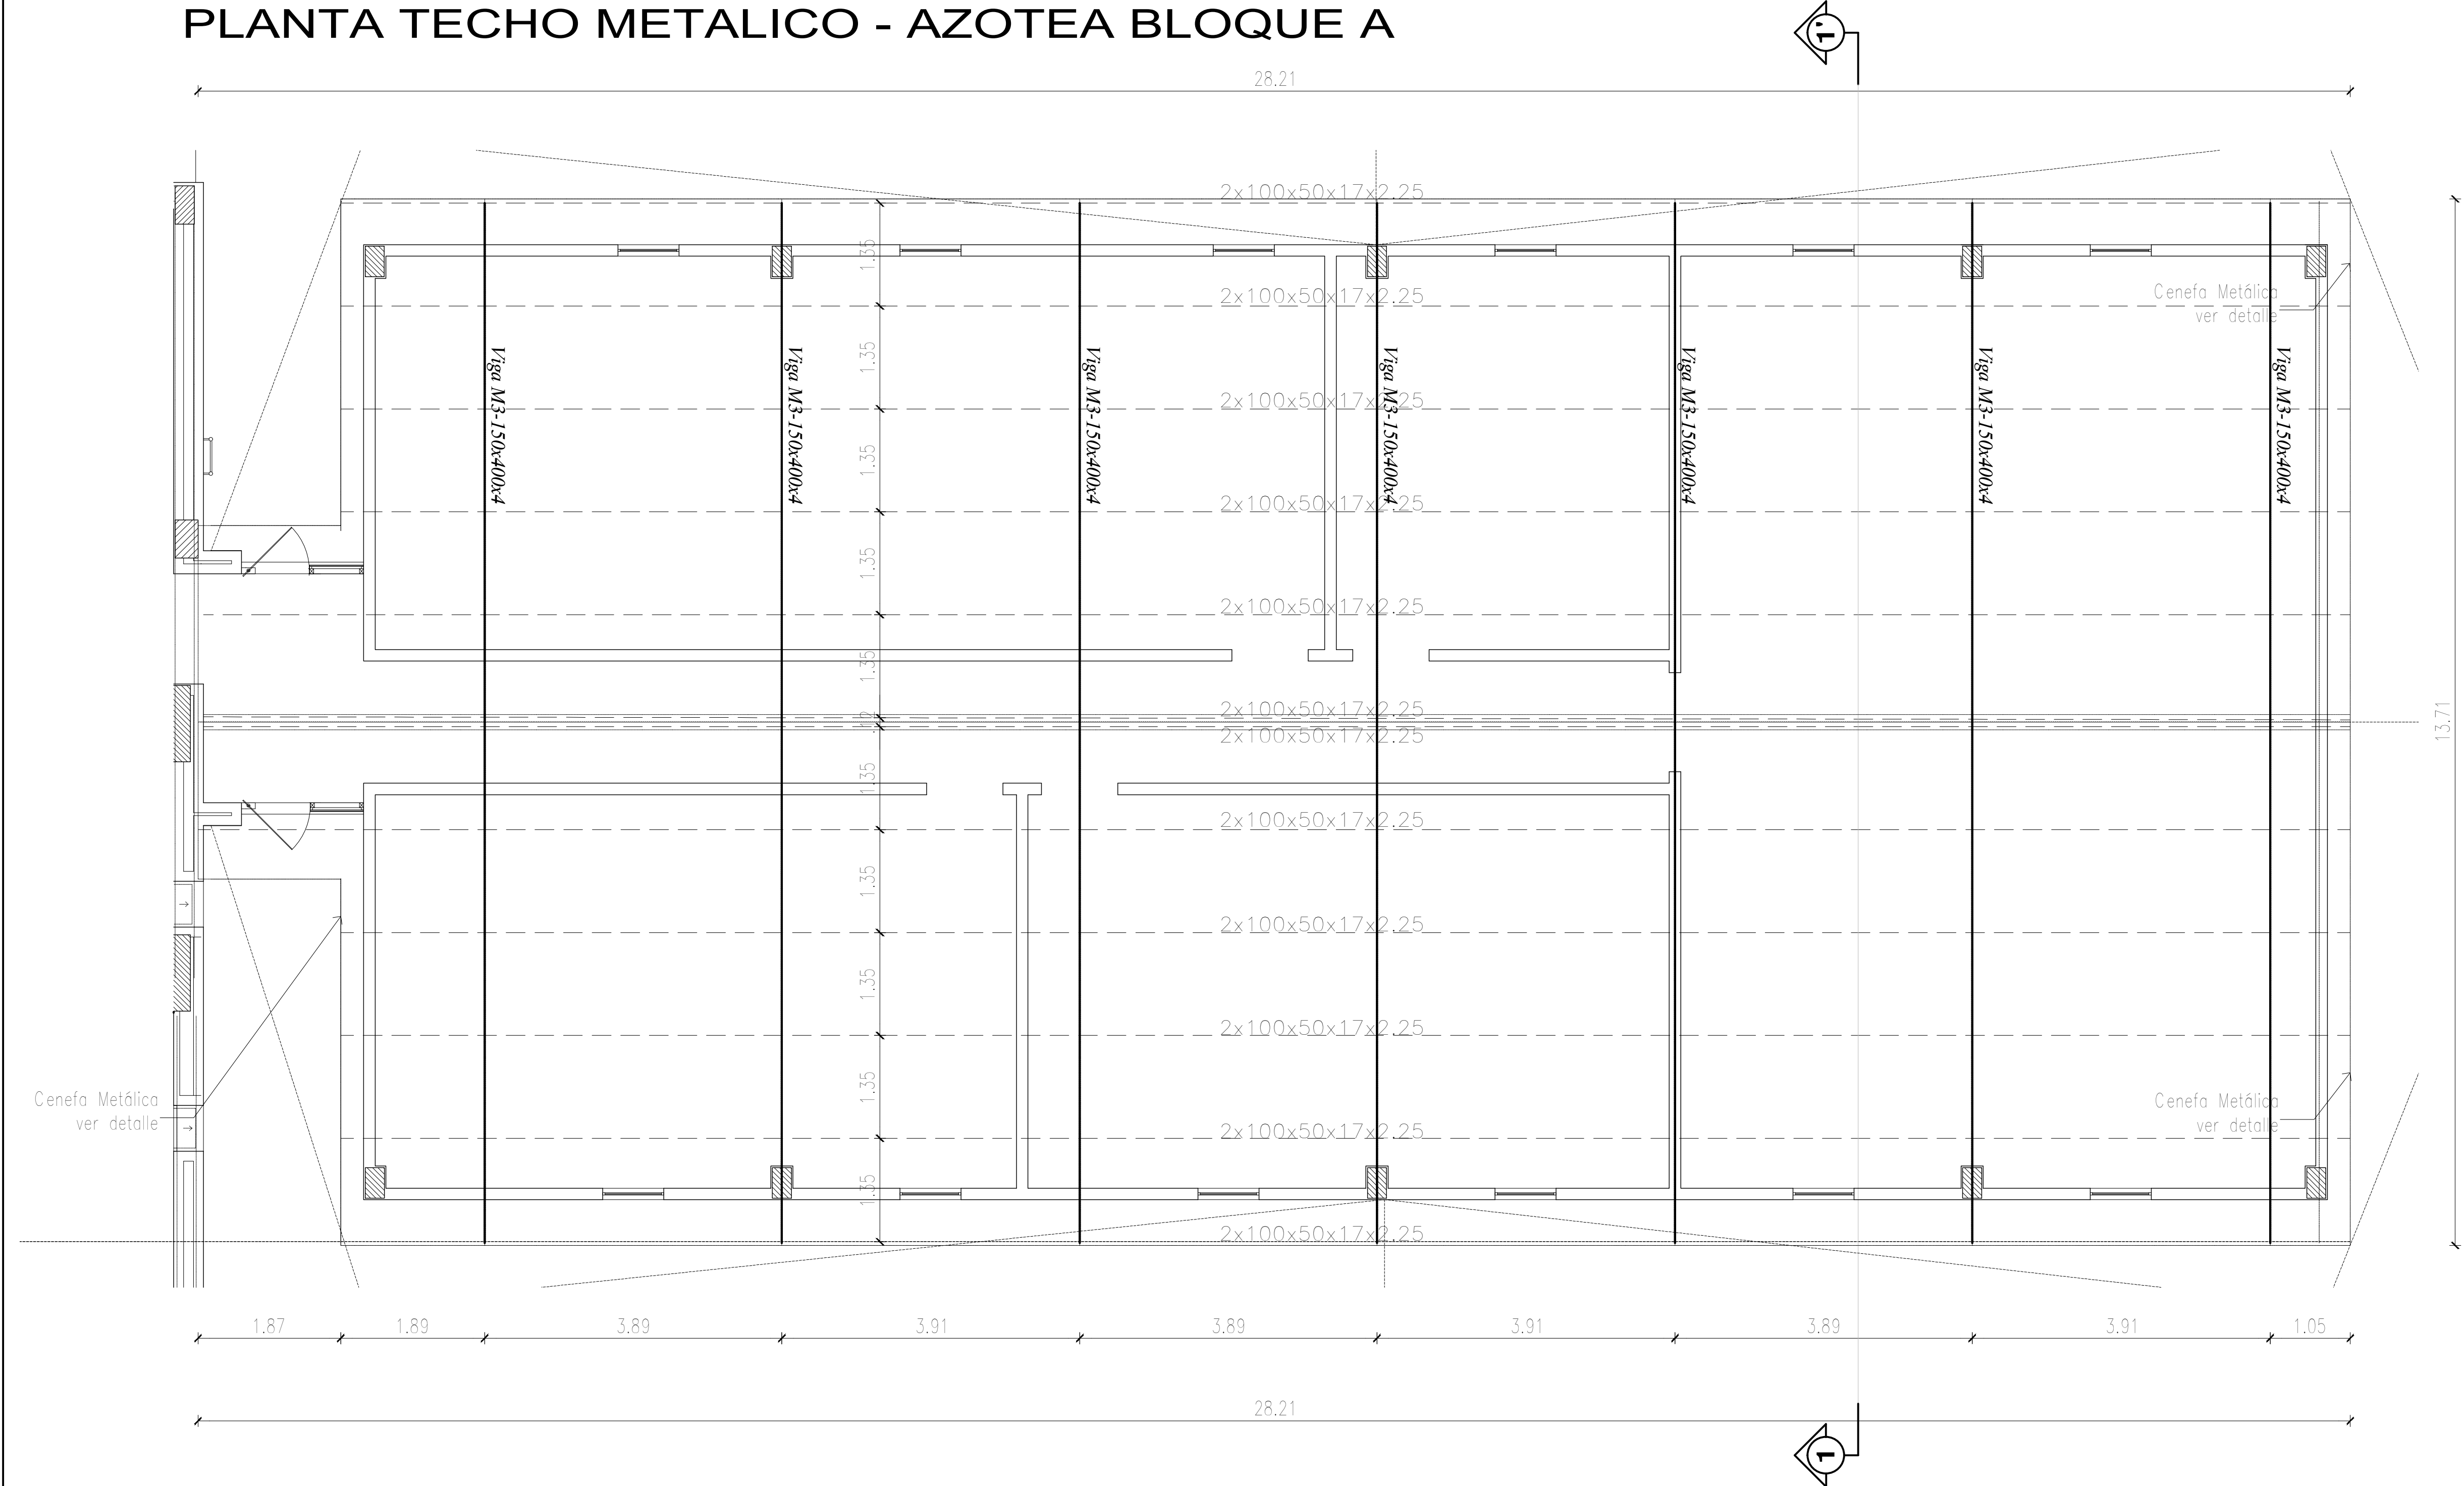

VISTA LATERAL GENERICA


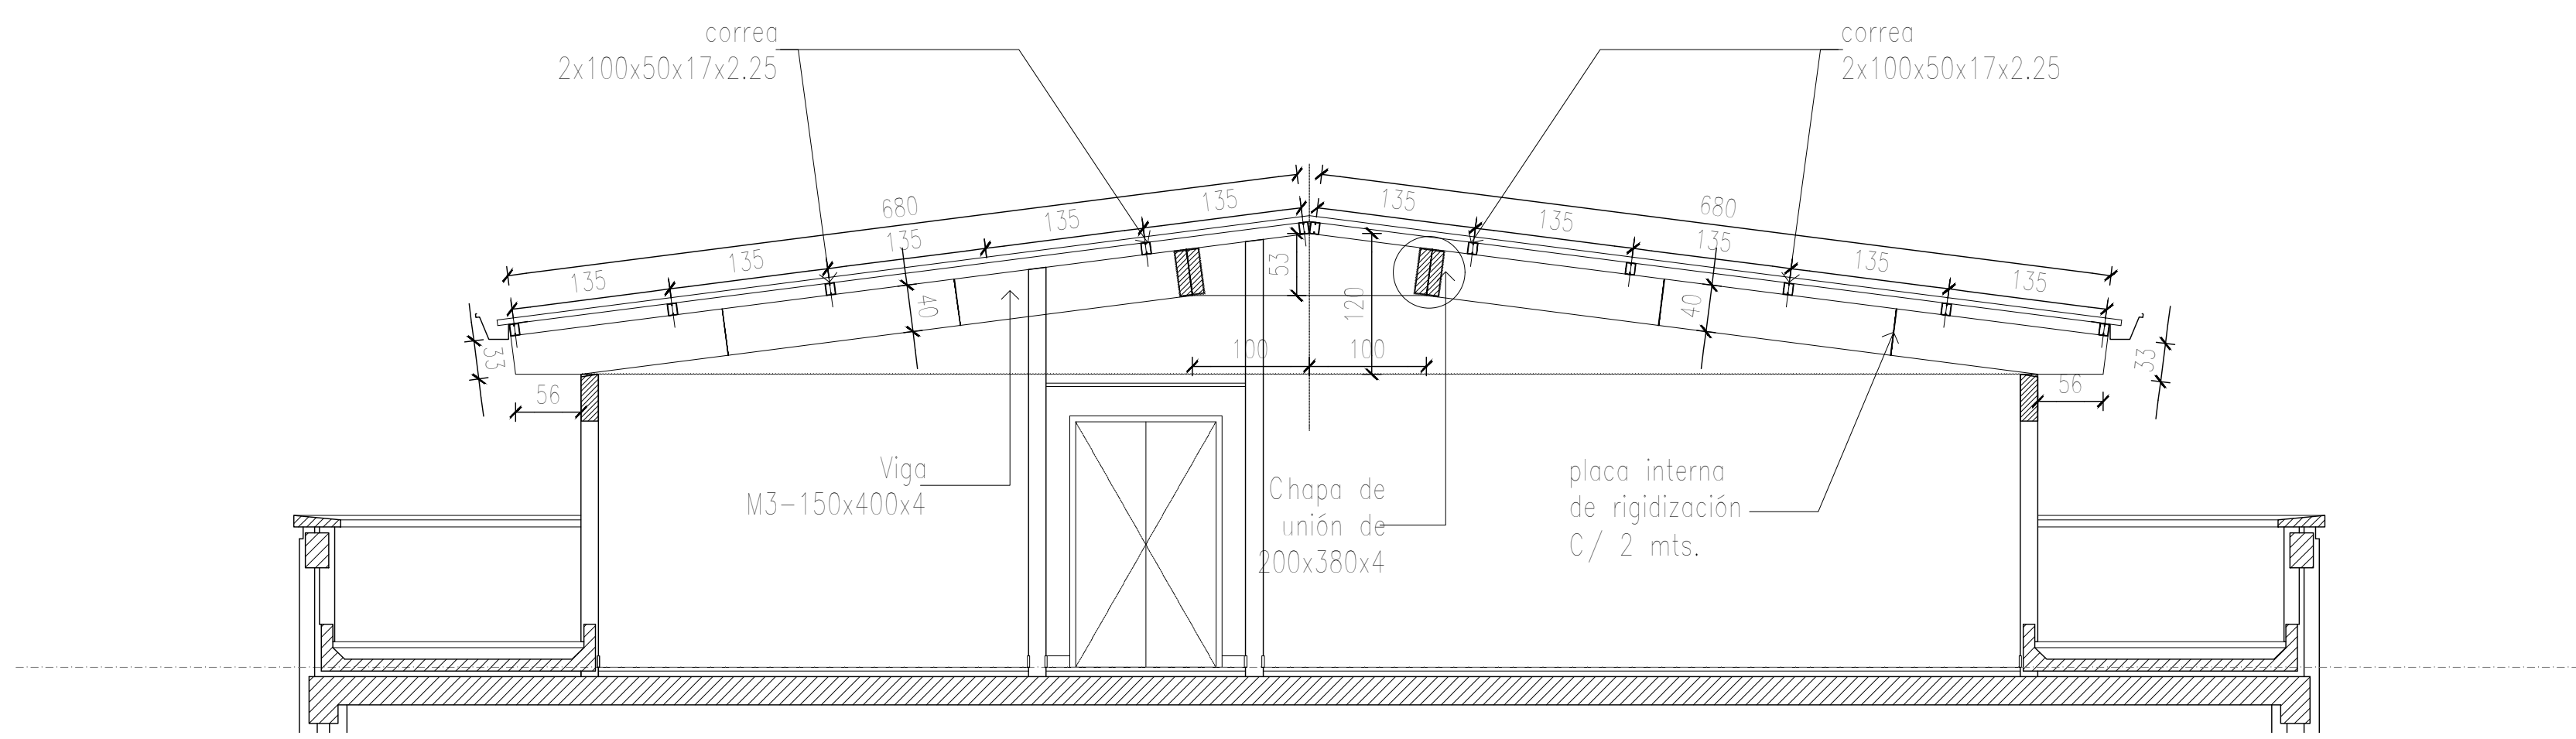


PLANTA TECHO METALICO - AZOTEA BLOQUE C

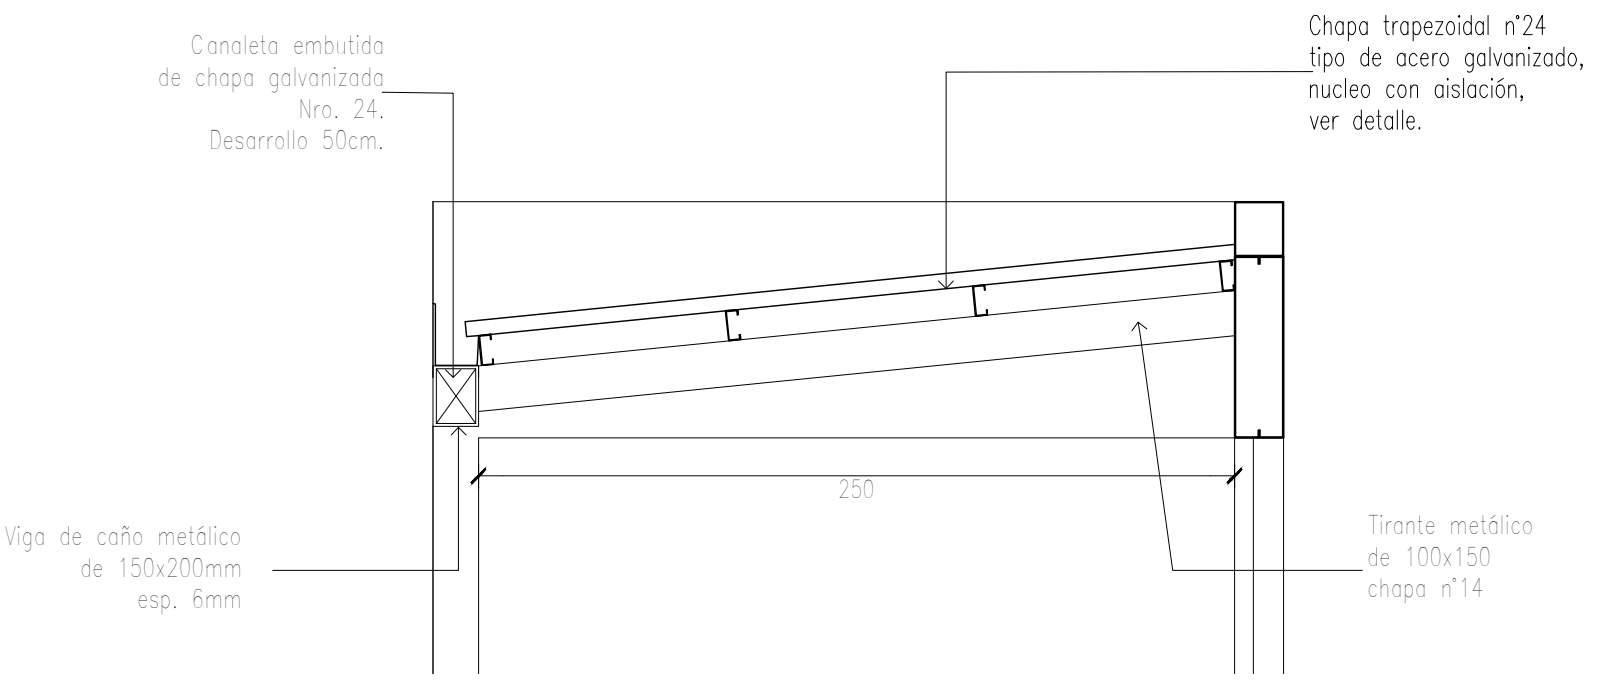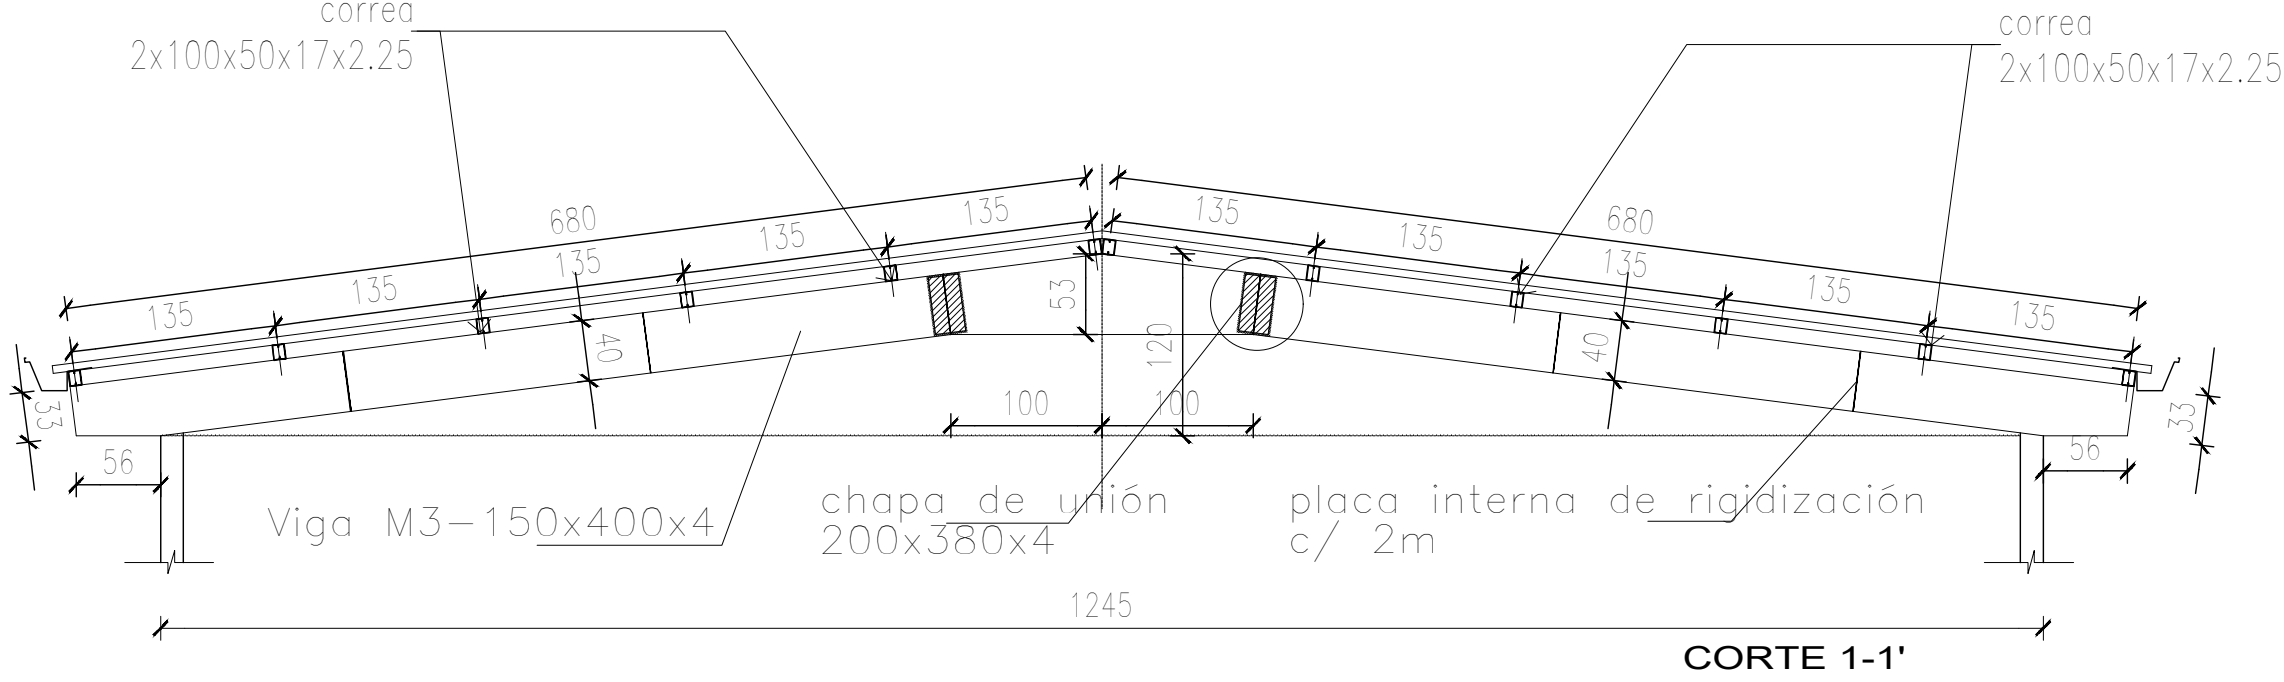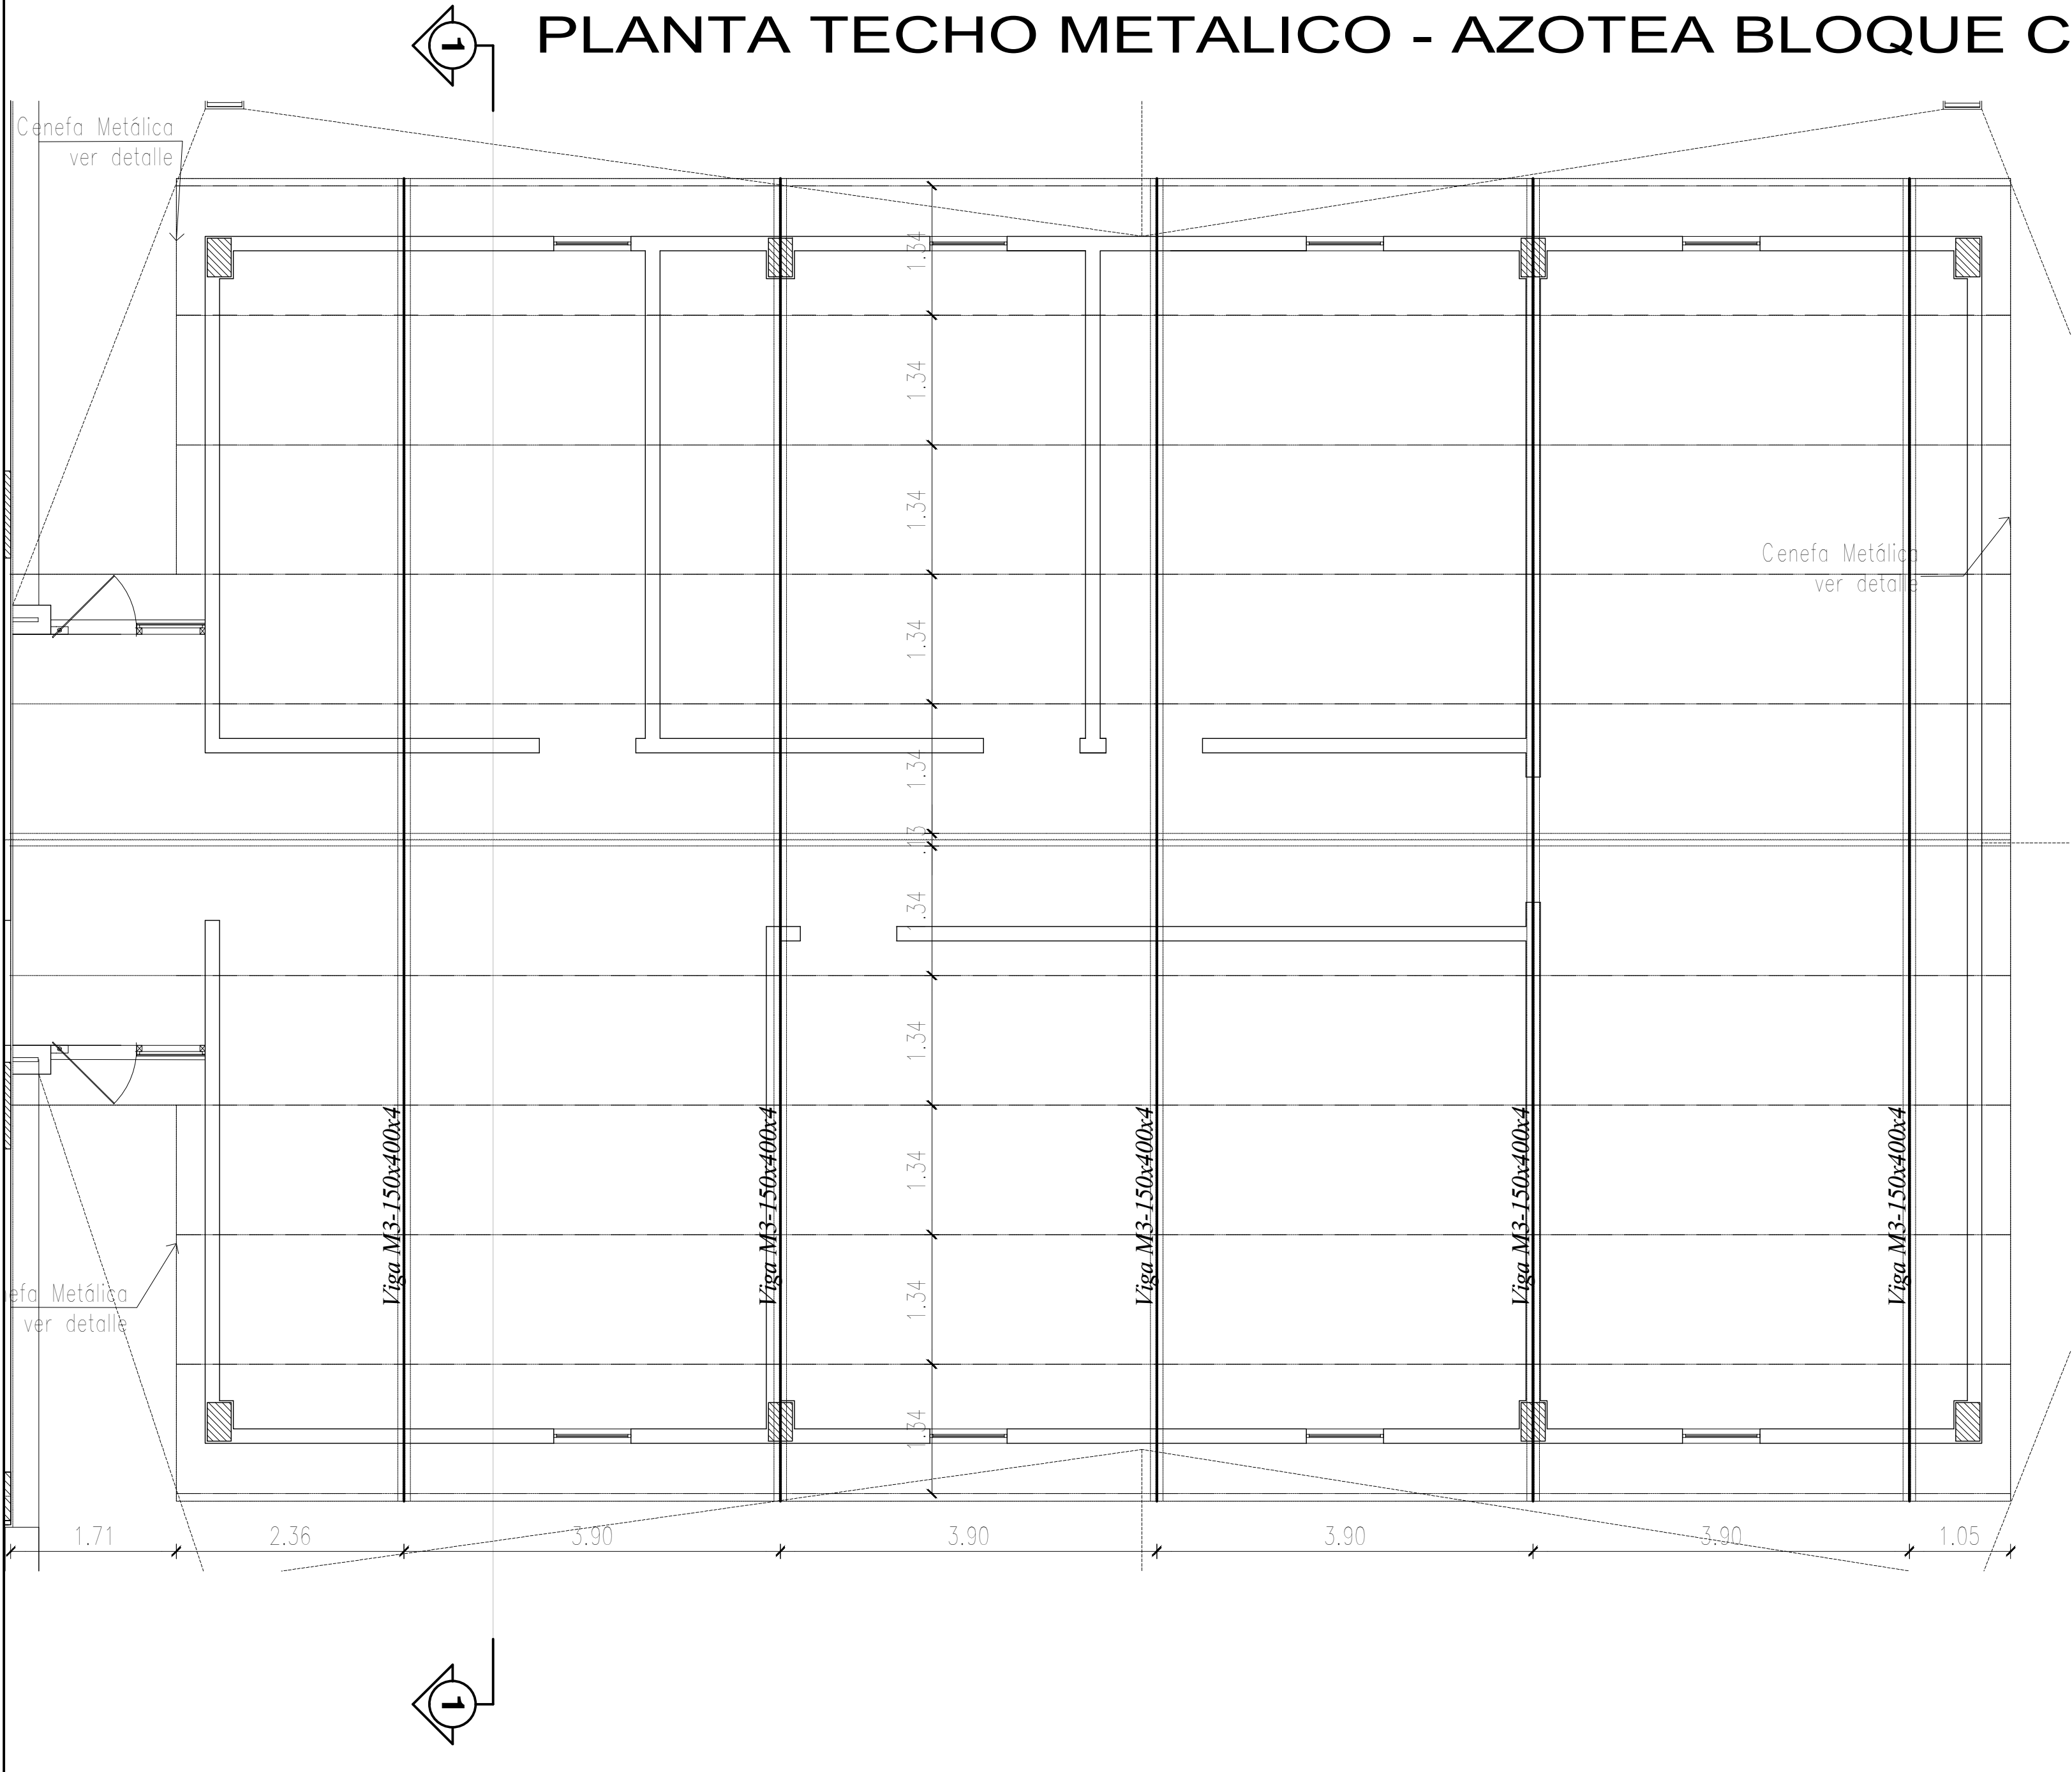

CORTE 5-5'

ESTRUCTURA METALICA
Techo conector a Cafetería
esc.1/25

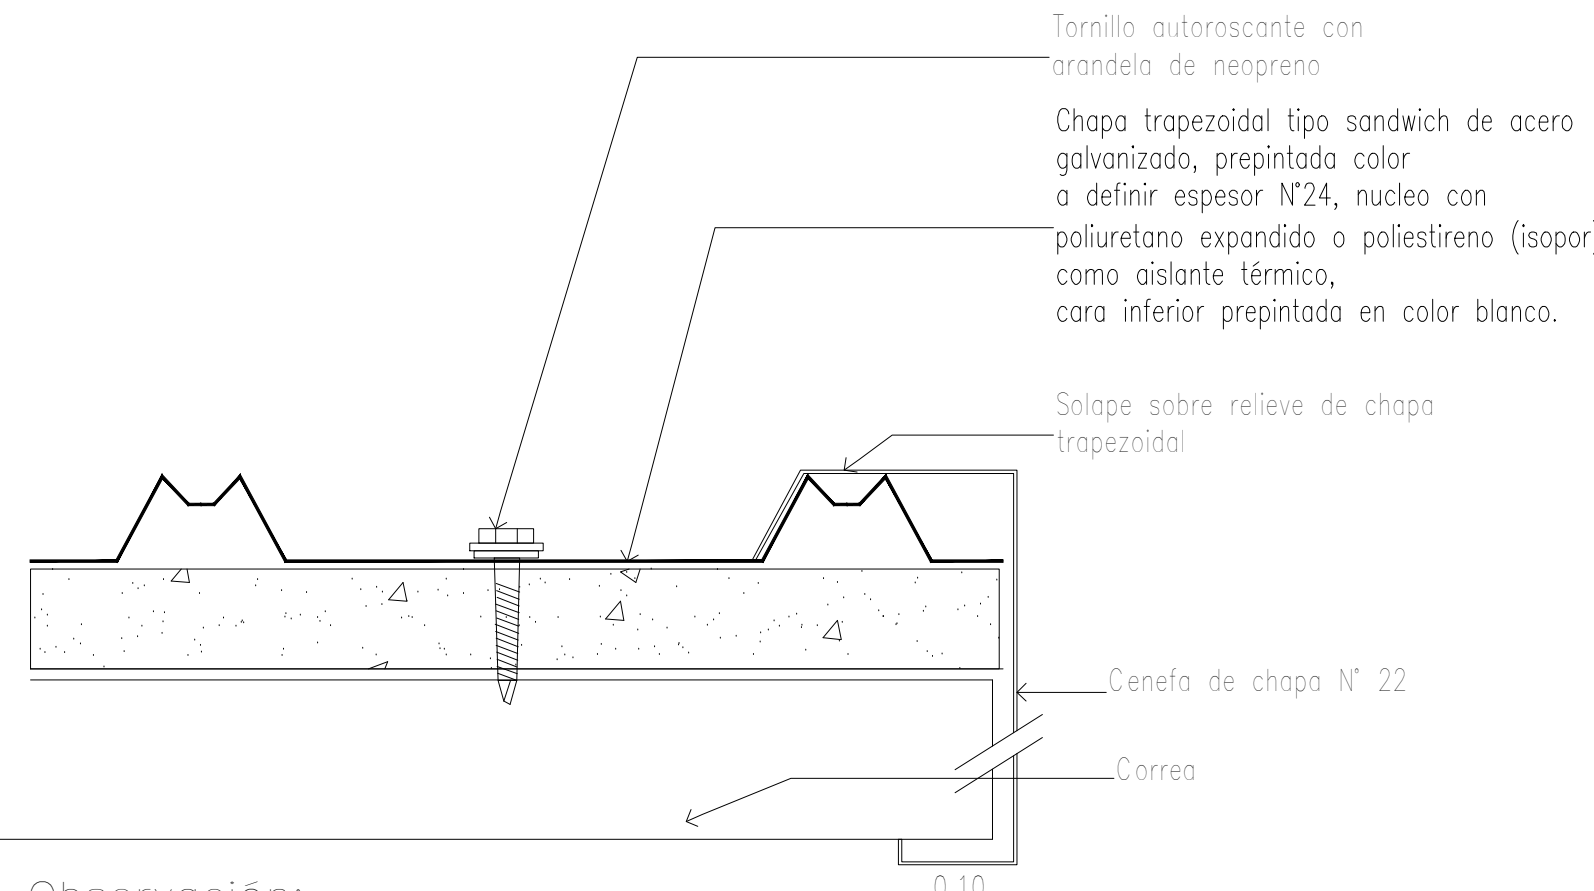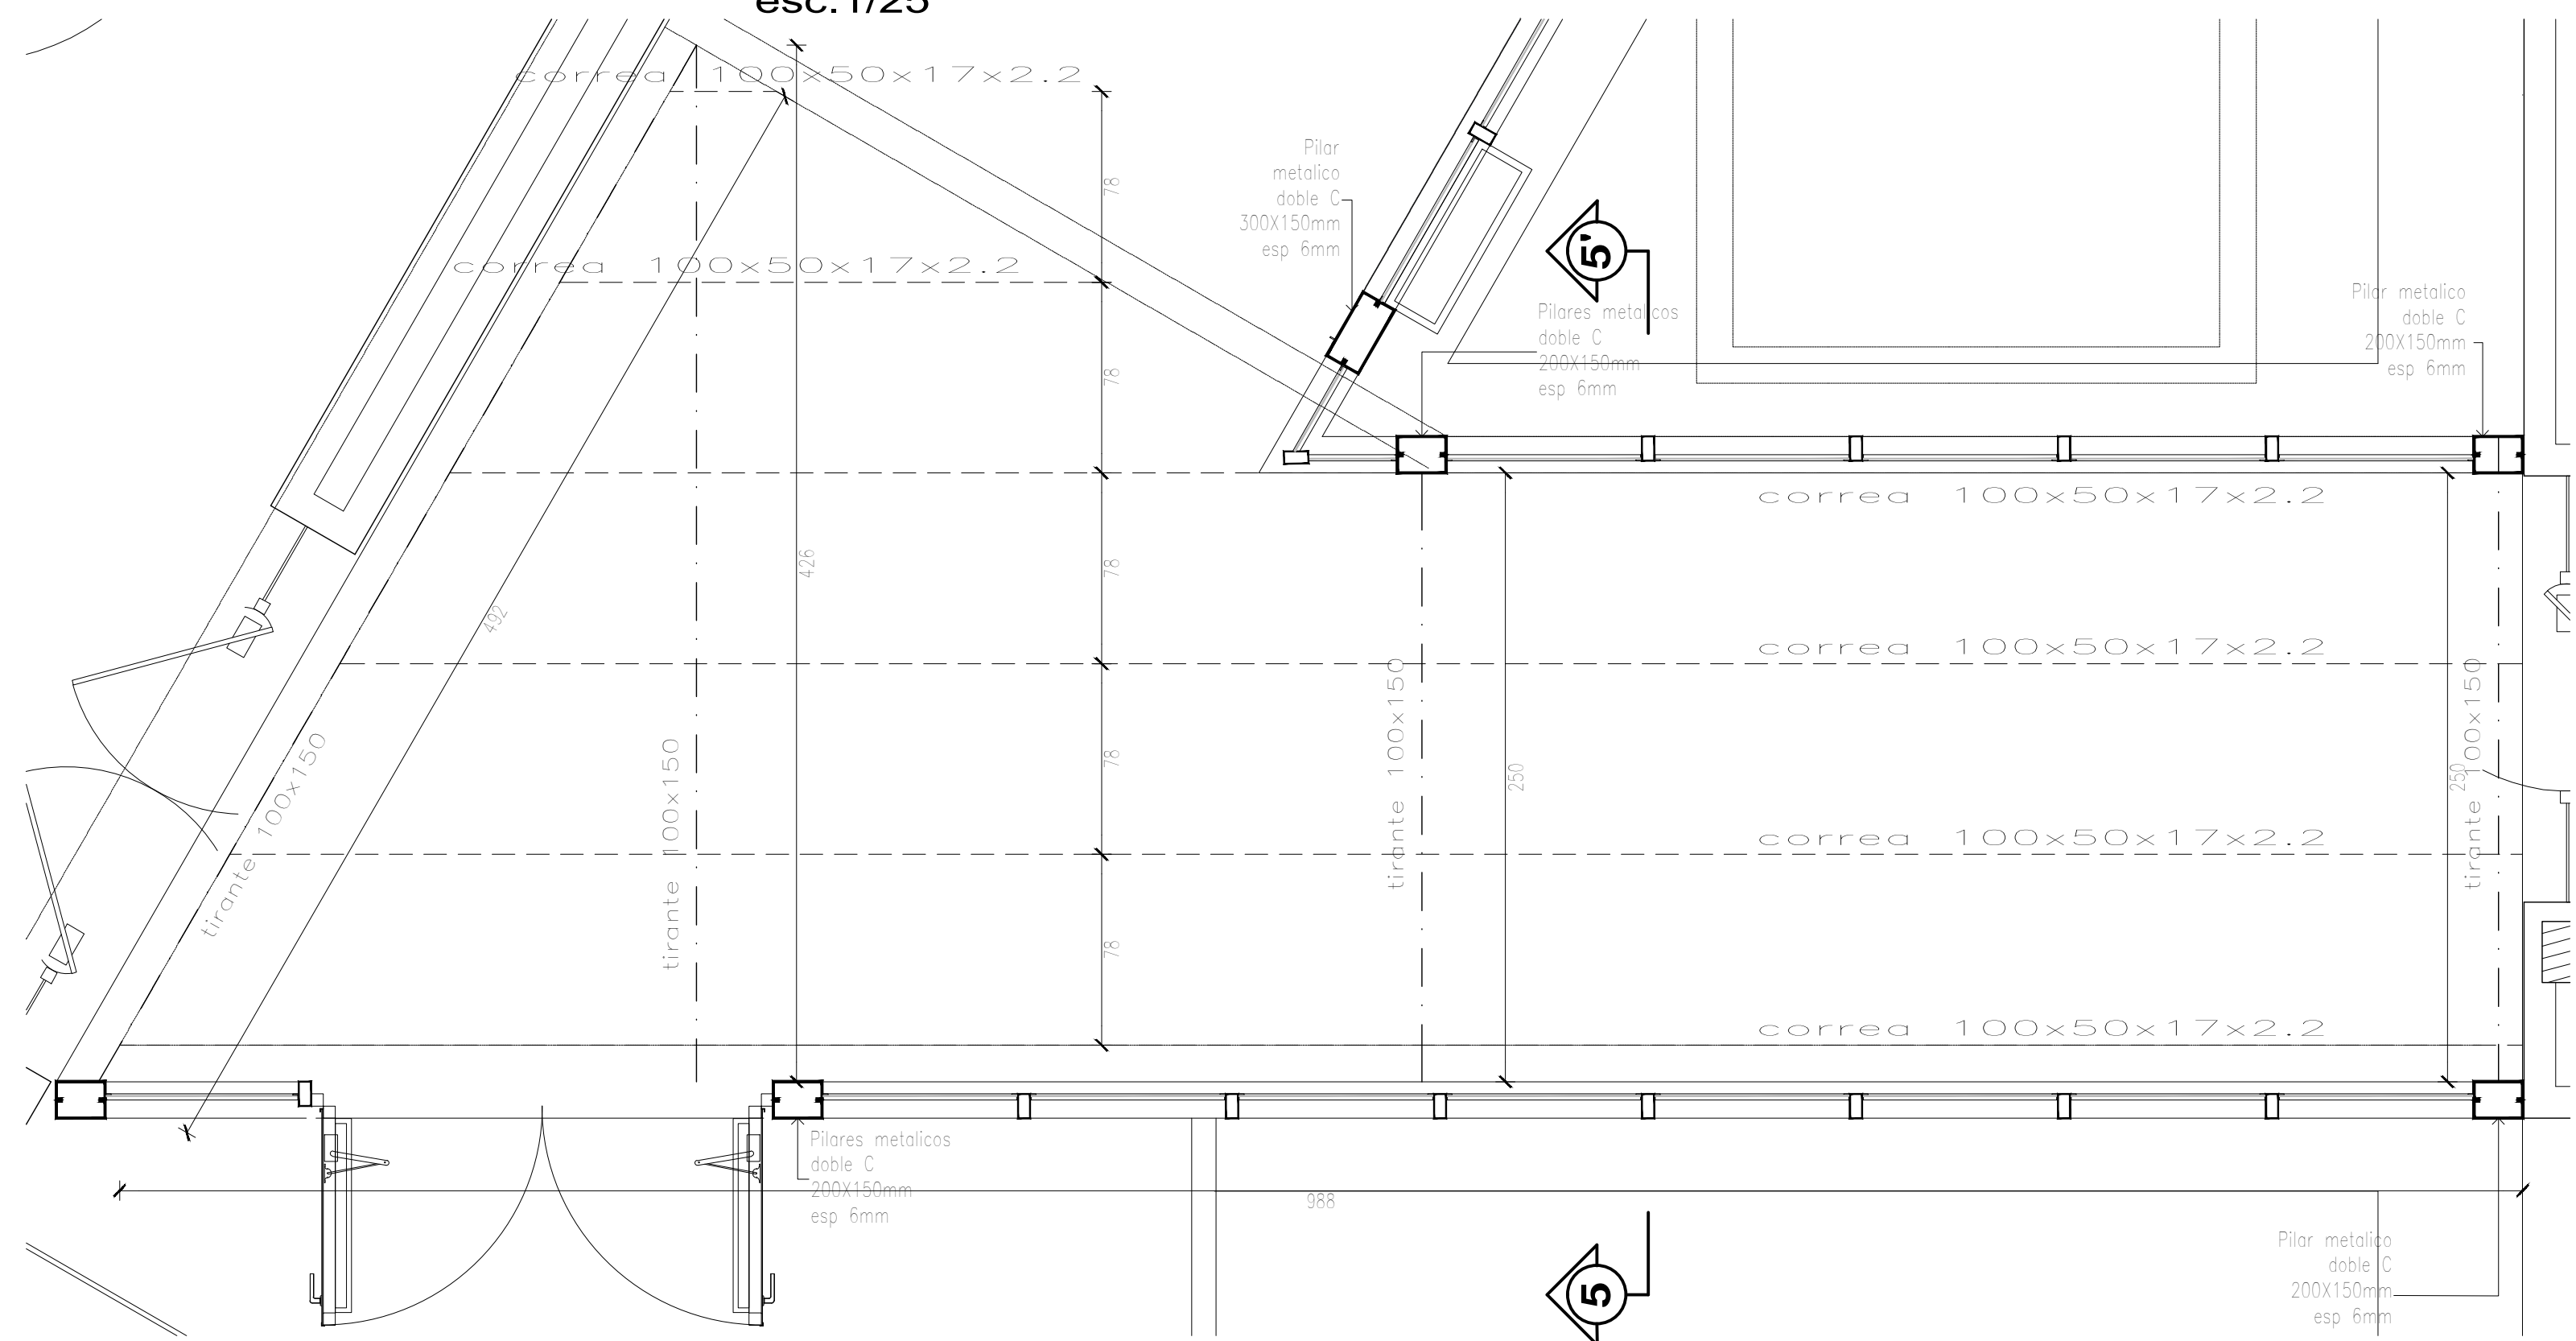

CENEFY Y SUJECION DE CHAPAS

FECHA	Nro.	MODIFICACION	VERIFICADO	APROBADO
Justicia Ministerio de Justicia y Desarrollo CORPORACIÓN DE INGENIEROS Y ARQUITECTOS DIRECCION DE PLANIFICACION Y DESARROLLO CSJ UNIDAD DE GERENCIAMIENTO DEL PROYECTO PAR/97/021 OBRA: Juzgados de Primera Instancia UBICACION: Capiatá PLANO: Arquitectura-Techos metálicos SECTOR: Azotea ESCALA: varias FECHA: OCT/21 DIBUJO: U.G. PLANO Nº AR11				

PLANTA