



**FACADE PRINCIPALE**

Echelle : 1:50

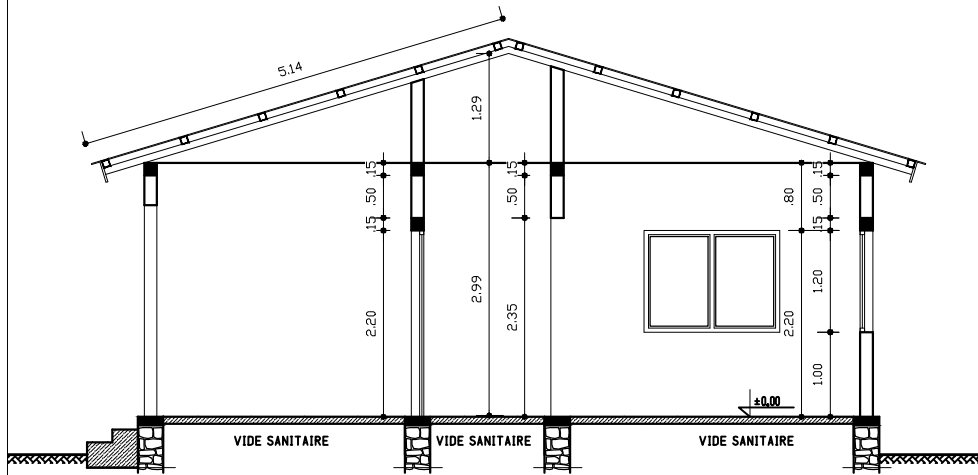

**COUPE DE PRINCIPE**

Echelle : 1:50

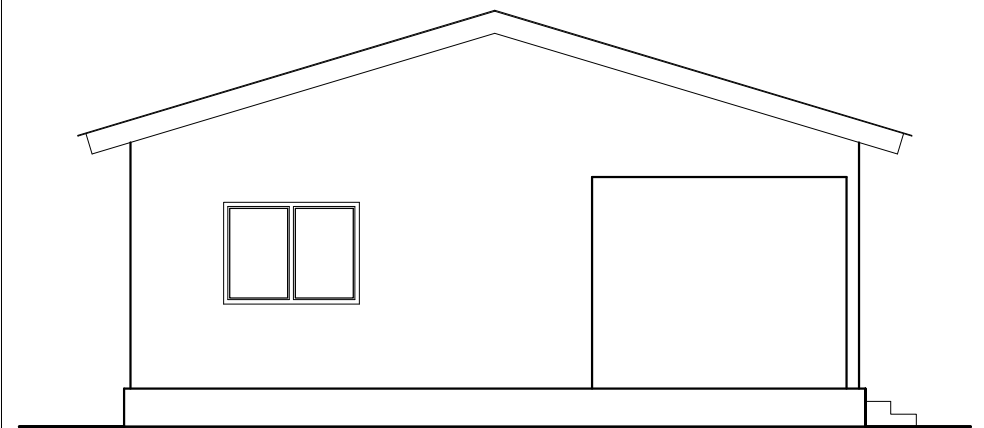

**FACADE LATERALE**

Echelle : 1:50