


FACADE PRINCIPALE
Echelle : 1:50

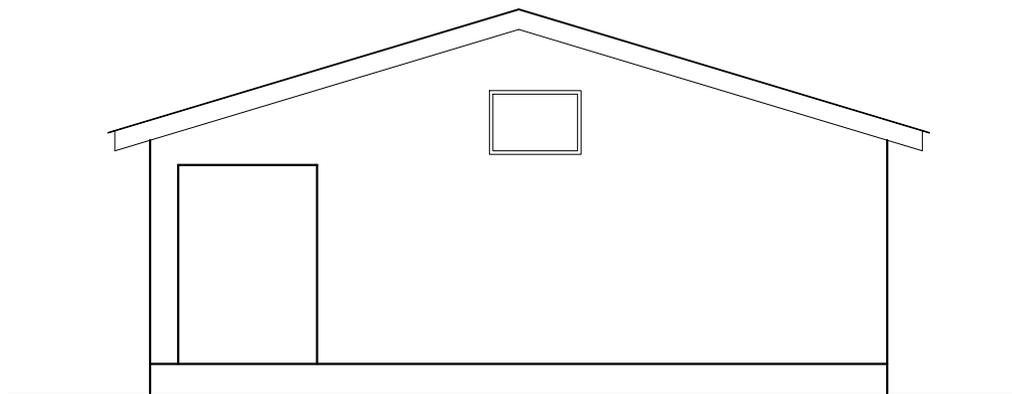

FACADE LATÉRALE
Echelle : 1:50