


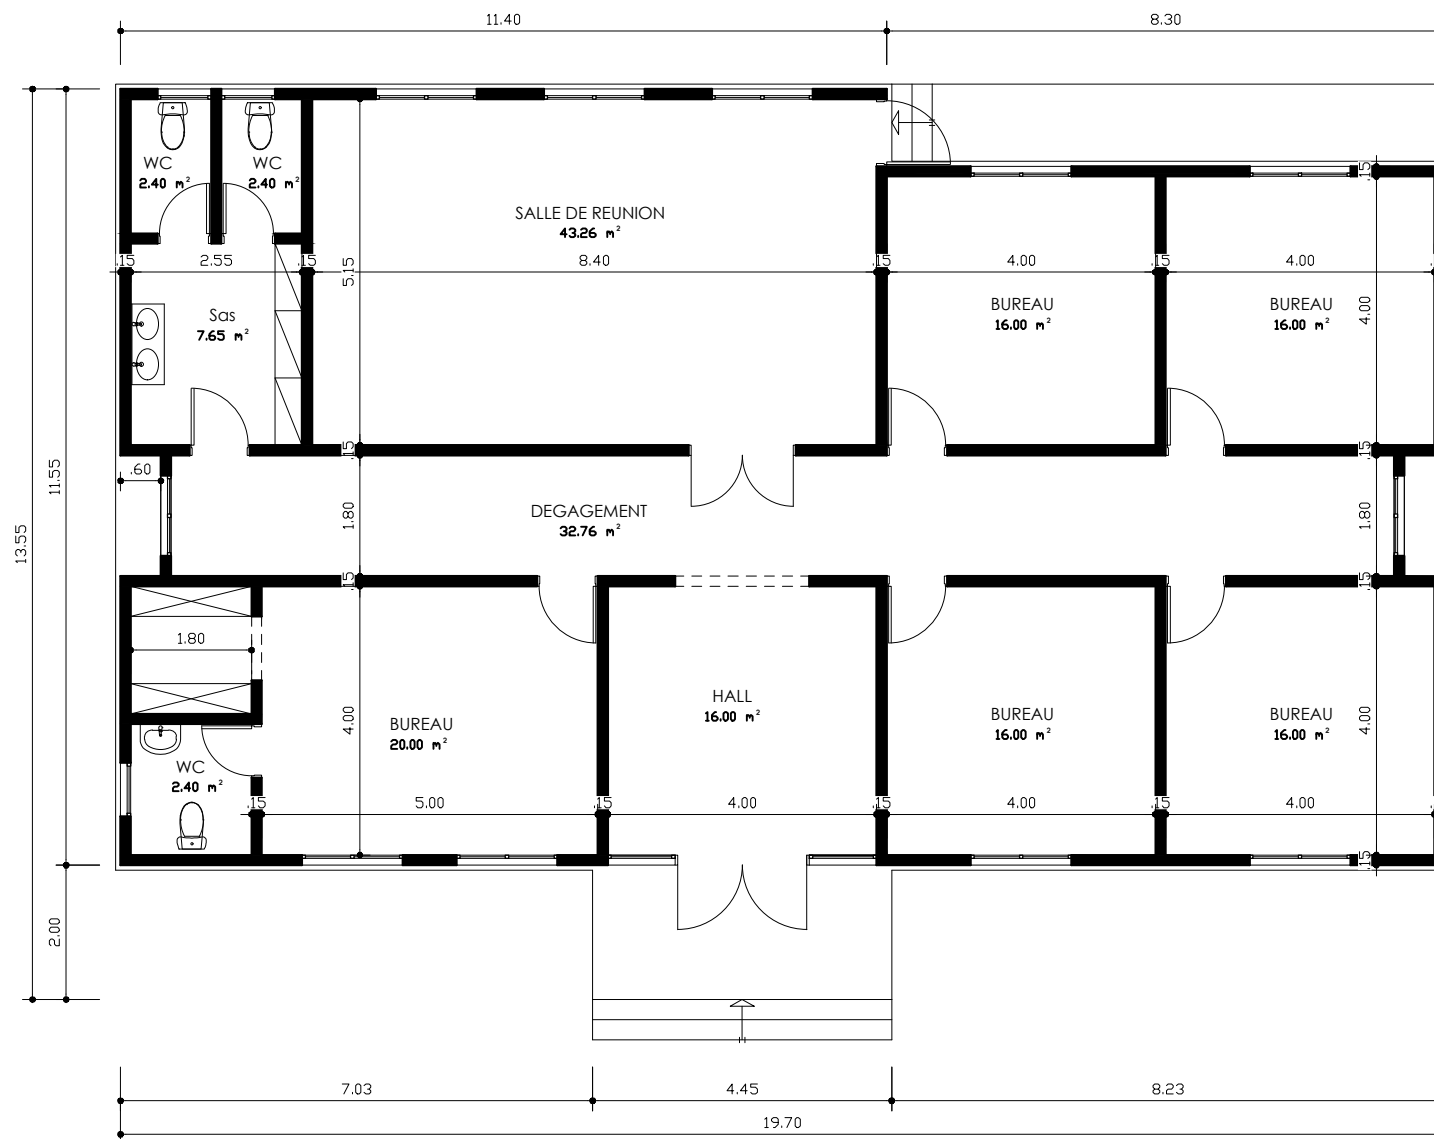

VUE EN PLAN

Ech: 1/50