



JEAN LUIS RODRIGUEZ  
DIRECTOR EJECUTIVO

JUAN MIGUEL DE LOS SANTOS  
DIRECTOR INGENIERIA

DIVISION DE DISEÑO  
Y PRESUPUESTO DE OBRAS

SECCION DE ESTUDIO Y  
DISEÑO DE OBRAS

PROYECTO:

PUERTO DE HAINA  
MARGEN ORIENTAL

HAINA ORIENTAL  
REPUBLICA DOMINICANA

EDIFICIO ADM. APORDOM

CONTENIDO:  
BAÑOS 2DO NIVEL  
SEDE CENTRAL APORDOM

CONTROL TOPOGRAFICO:

CODIA:

DISEÑO:  
Arq. Eddy Ravelo CODIA: 32933

REVISION:

CODIA:

CONSULTOR:

TITULO DE HOJA:  
BAÑOS 2DO NIVEL  
SEDE CENTRAL APORDOM

HOJA:

ESCALA:  
1/100

FECHA:  
23/02/2021

SUPERVISION:

CODIA:


NOTAS / REVISIONES:

ARCHIVO (RUTA):

HOJA:


1

1

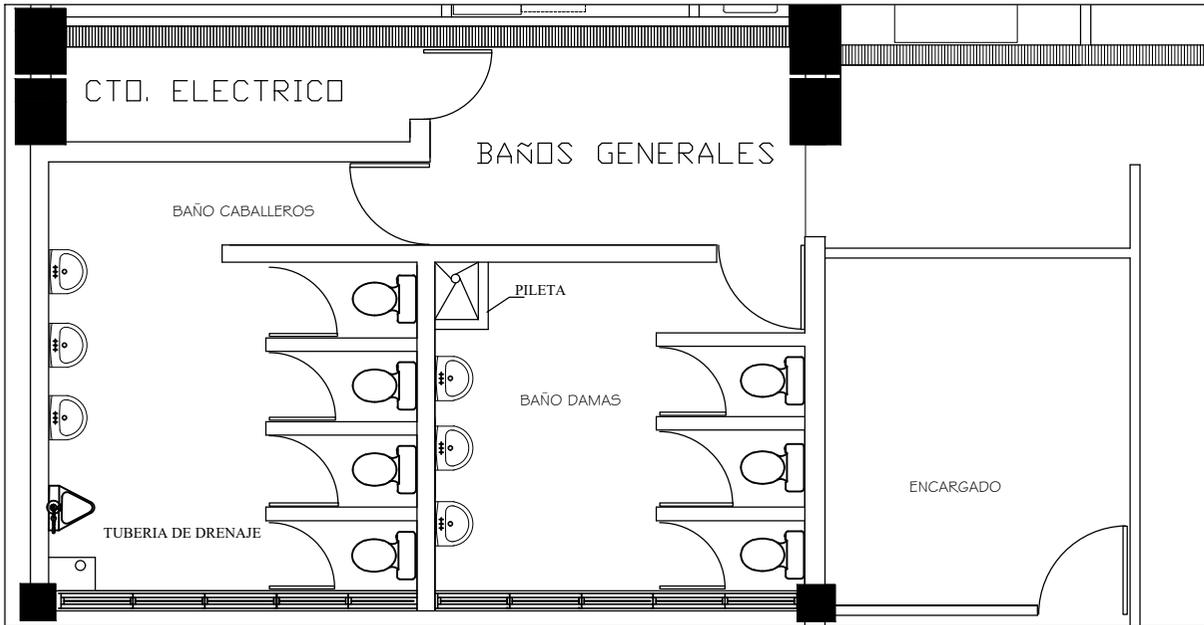

BAÑOS 2DO NIVEL  
PLANTA ARQUITECTONICA EXISTENTE

1  
A1

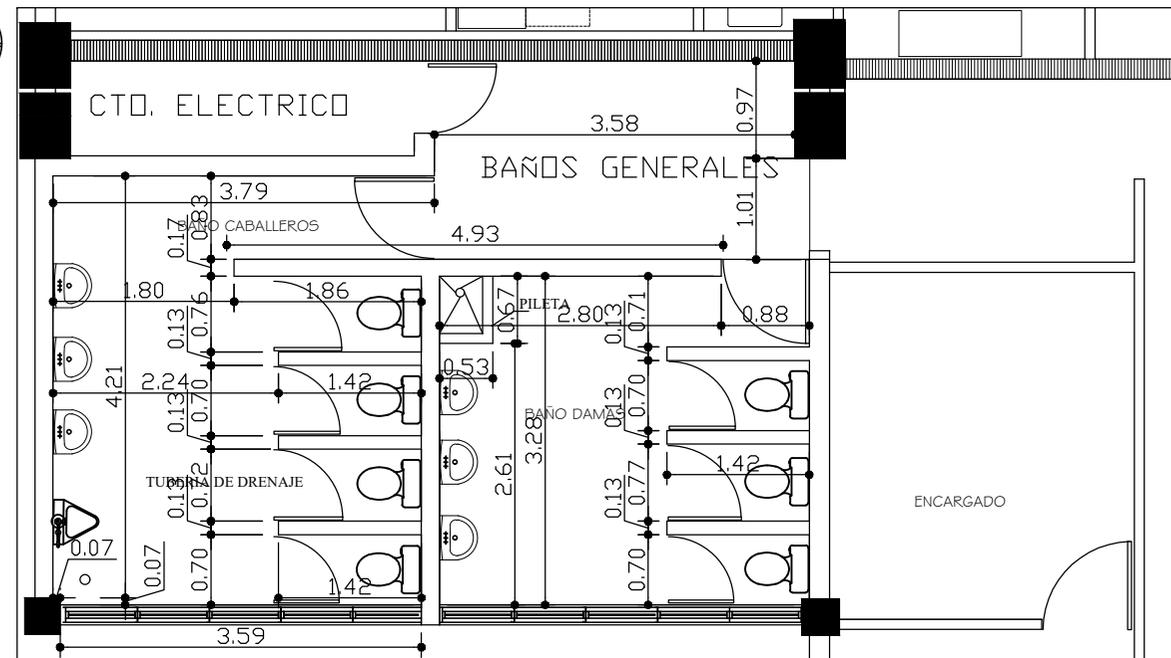

BAÑOS 2DO NIVEL  
PLANTA DIMENSIONADA EXISTENTE

1  
A2