


CUARTO ELECT.

BAÑOS

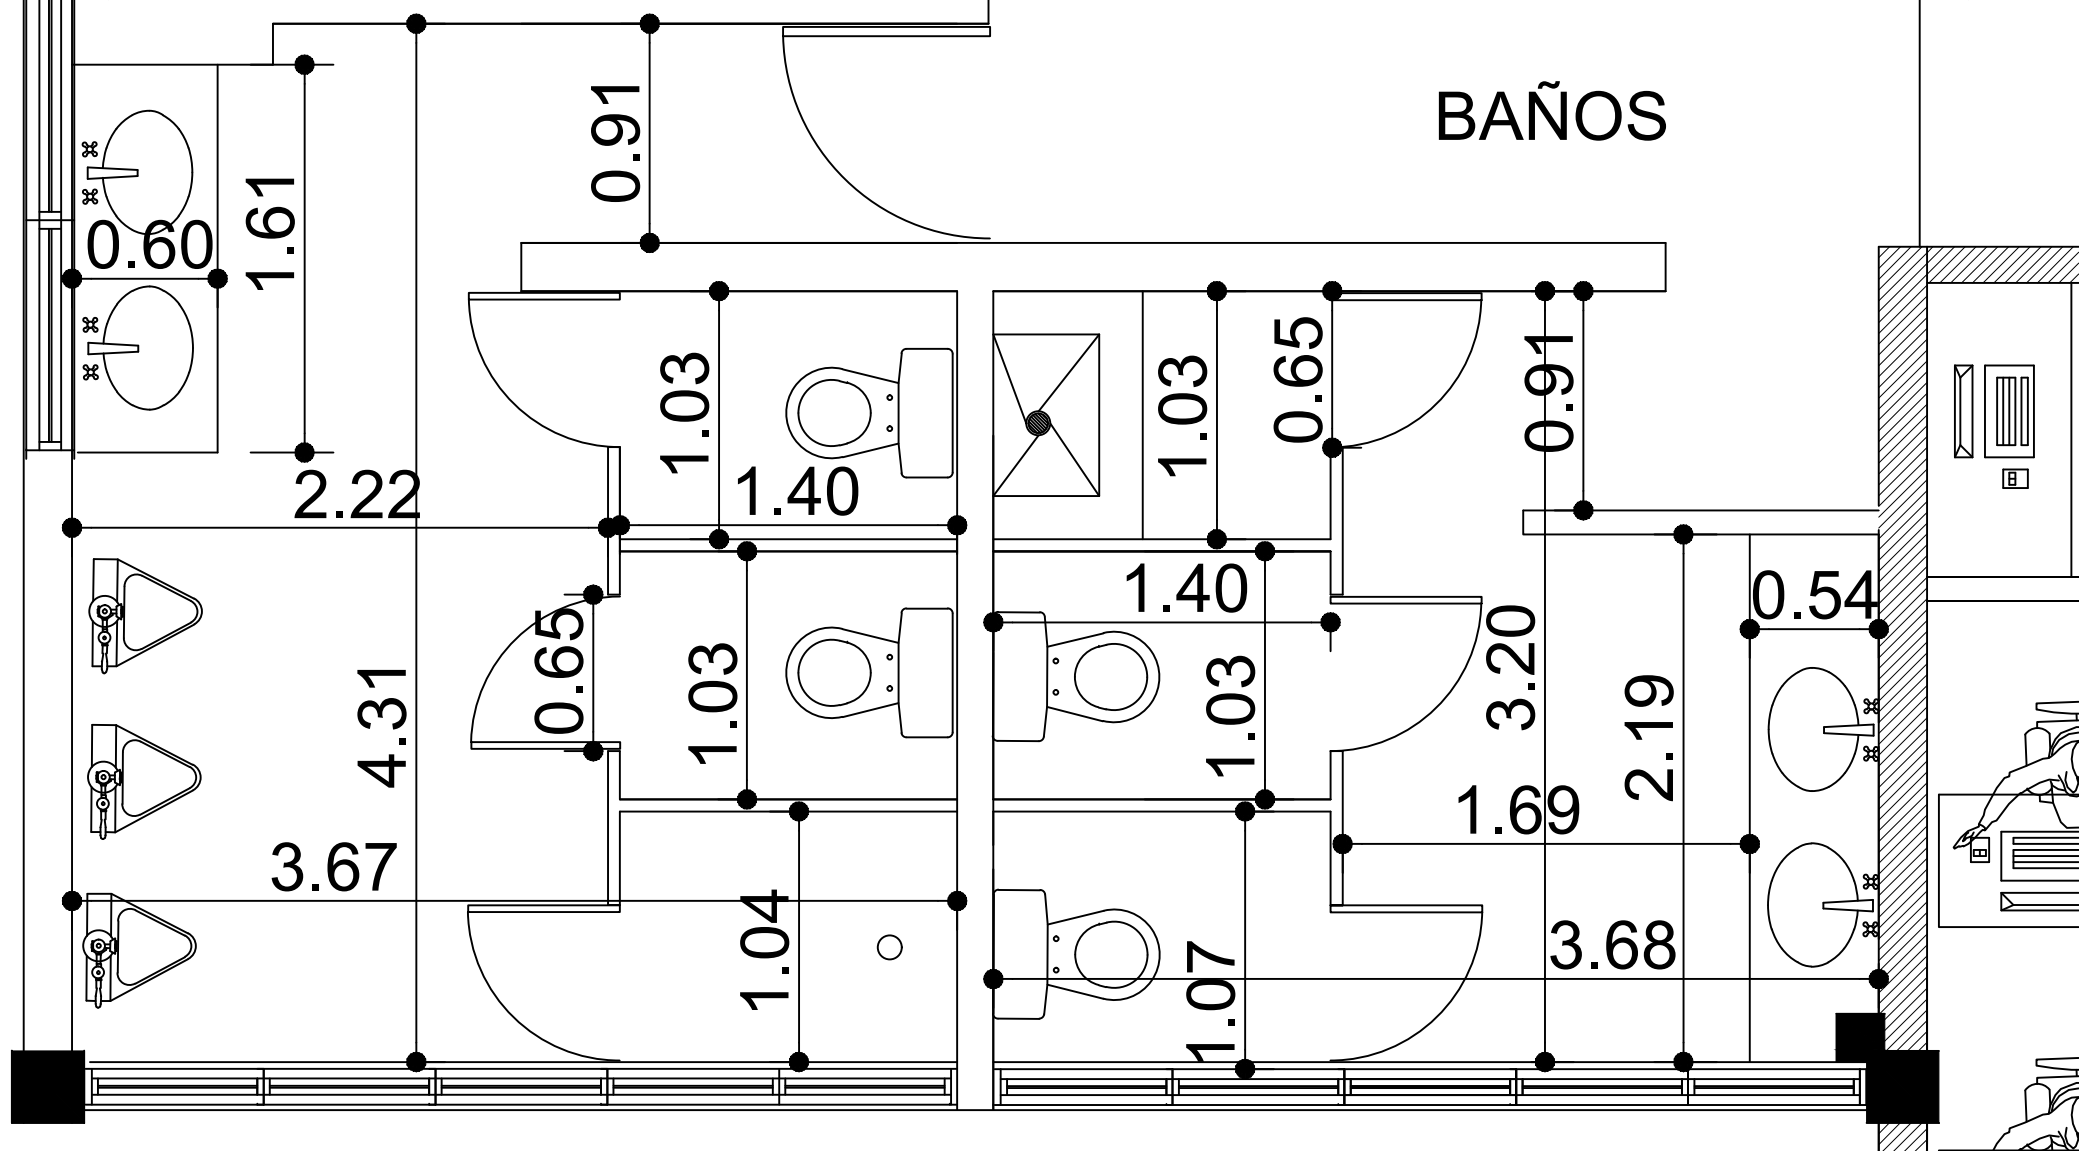

PLANTA DIMENSIONADA
BAÑOS 3ER NIVEL

1
A1



JEAN LUIS RODRIGUEZ
DIRECTOR EJECUTIVO

JUAN MIGUEL DE LOS SANTOS
DIRECTOR INGENIERIA

DIVISION DE DISEÑO
Y PRESUPUESTO DE OBRAS

SECCION DE ESTUDIO Y
DISEÑO DE OBRAS

PROYECTO:

PUERTO DE HAINA
MARGEN ORIENTAL

HAINA ORIENTAL
REPUBLICA DOMINICANA

PLANO GENERAL EDIFICIO
ADMINISTRATIVO 3ER NIVEL

CONTENIDO:

PLANTA ARQUITECTONICA
BAÑOS 3ER NIVEL

CONTROL TOPOGRAFICO:

CODIA:

DIBUJO:

Arq. Elizabeth Lantigua
CODIA: 27357

REVISION:

Arq. Arelis De Los Santos
CODIA: 14457

CONSULTOR:

TITULO DE HOJA:

PLANO GENERAL

HOJA:

PLANTA ARQUITECTONICA
BAÑOS 3ER NIVEL

ESCALA:

1/180

FECHA:

03/08/2021

SUPERVISION:

CODIA:

NOTAS / REVISIONES:

CODIA:

NOTAS / REVISIONES:

CODIA:

ARCHIVO (RUTA):

HOJA:

1

1