


Условные обозначения

- Проектируемые здания и сооружения
- Озеленение

Экспликация					
№	Наименование объектов	Кол-во	Площ. застр.	Стр. объем.	Примечание.
1					
2	Скамья	2			Проектир.
3	Урна	1			Проектир.
4	Ограждение	19,0п/м			Проектир.
5	Мостик на 3 м	1			Проектир.
6					


Создание инфраструктуры водопада «Сувтушар» для развития туризма охранной зоне Гиссарского Государственного заповедника в Шахрисабзском районе Кашкадарьинской области			
2021г		Участок №4	
Директор		стад.	лист
ГИП		РП	ПТ-4
Исполн.			6
Генеральный план м 1:200			

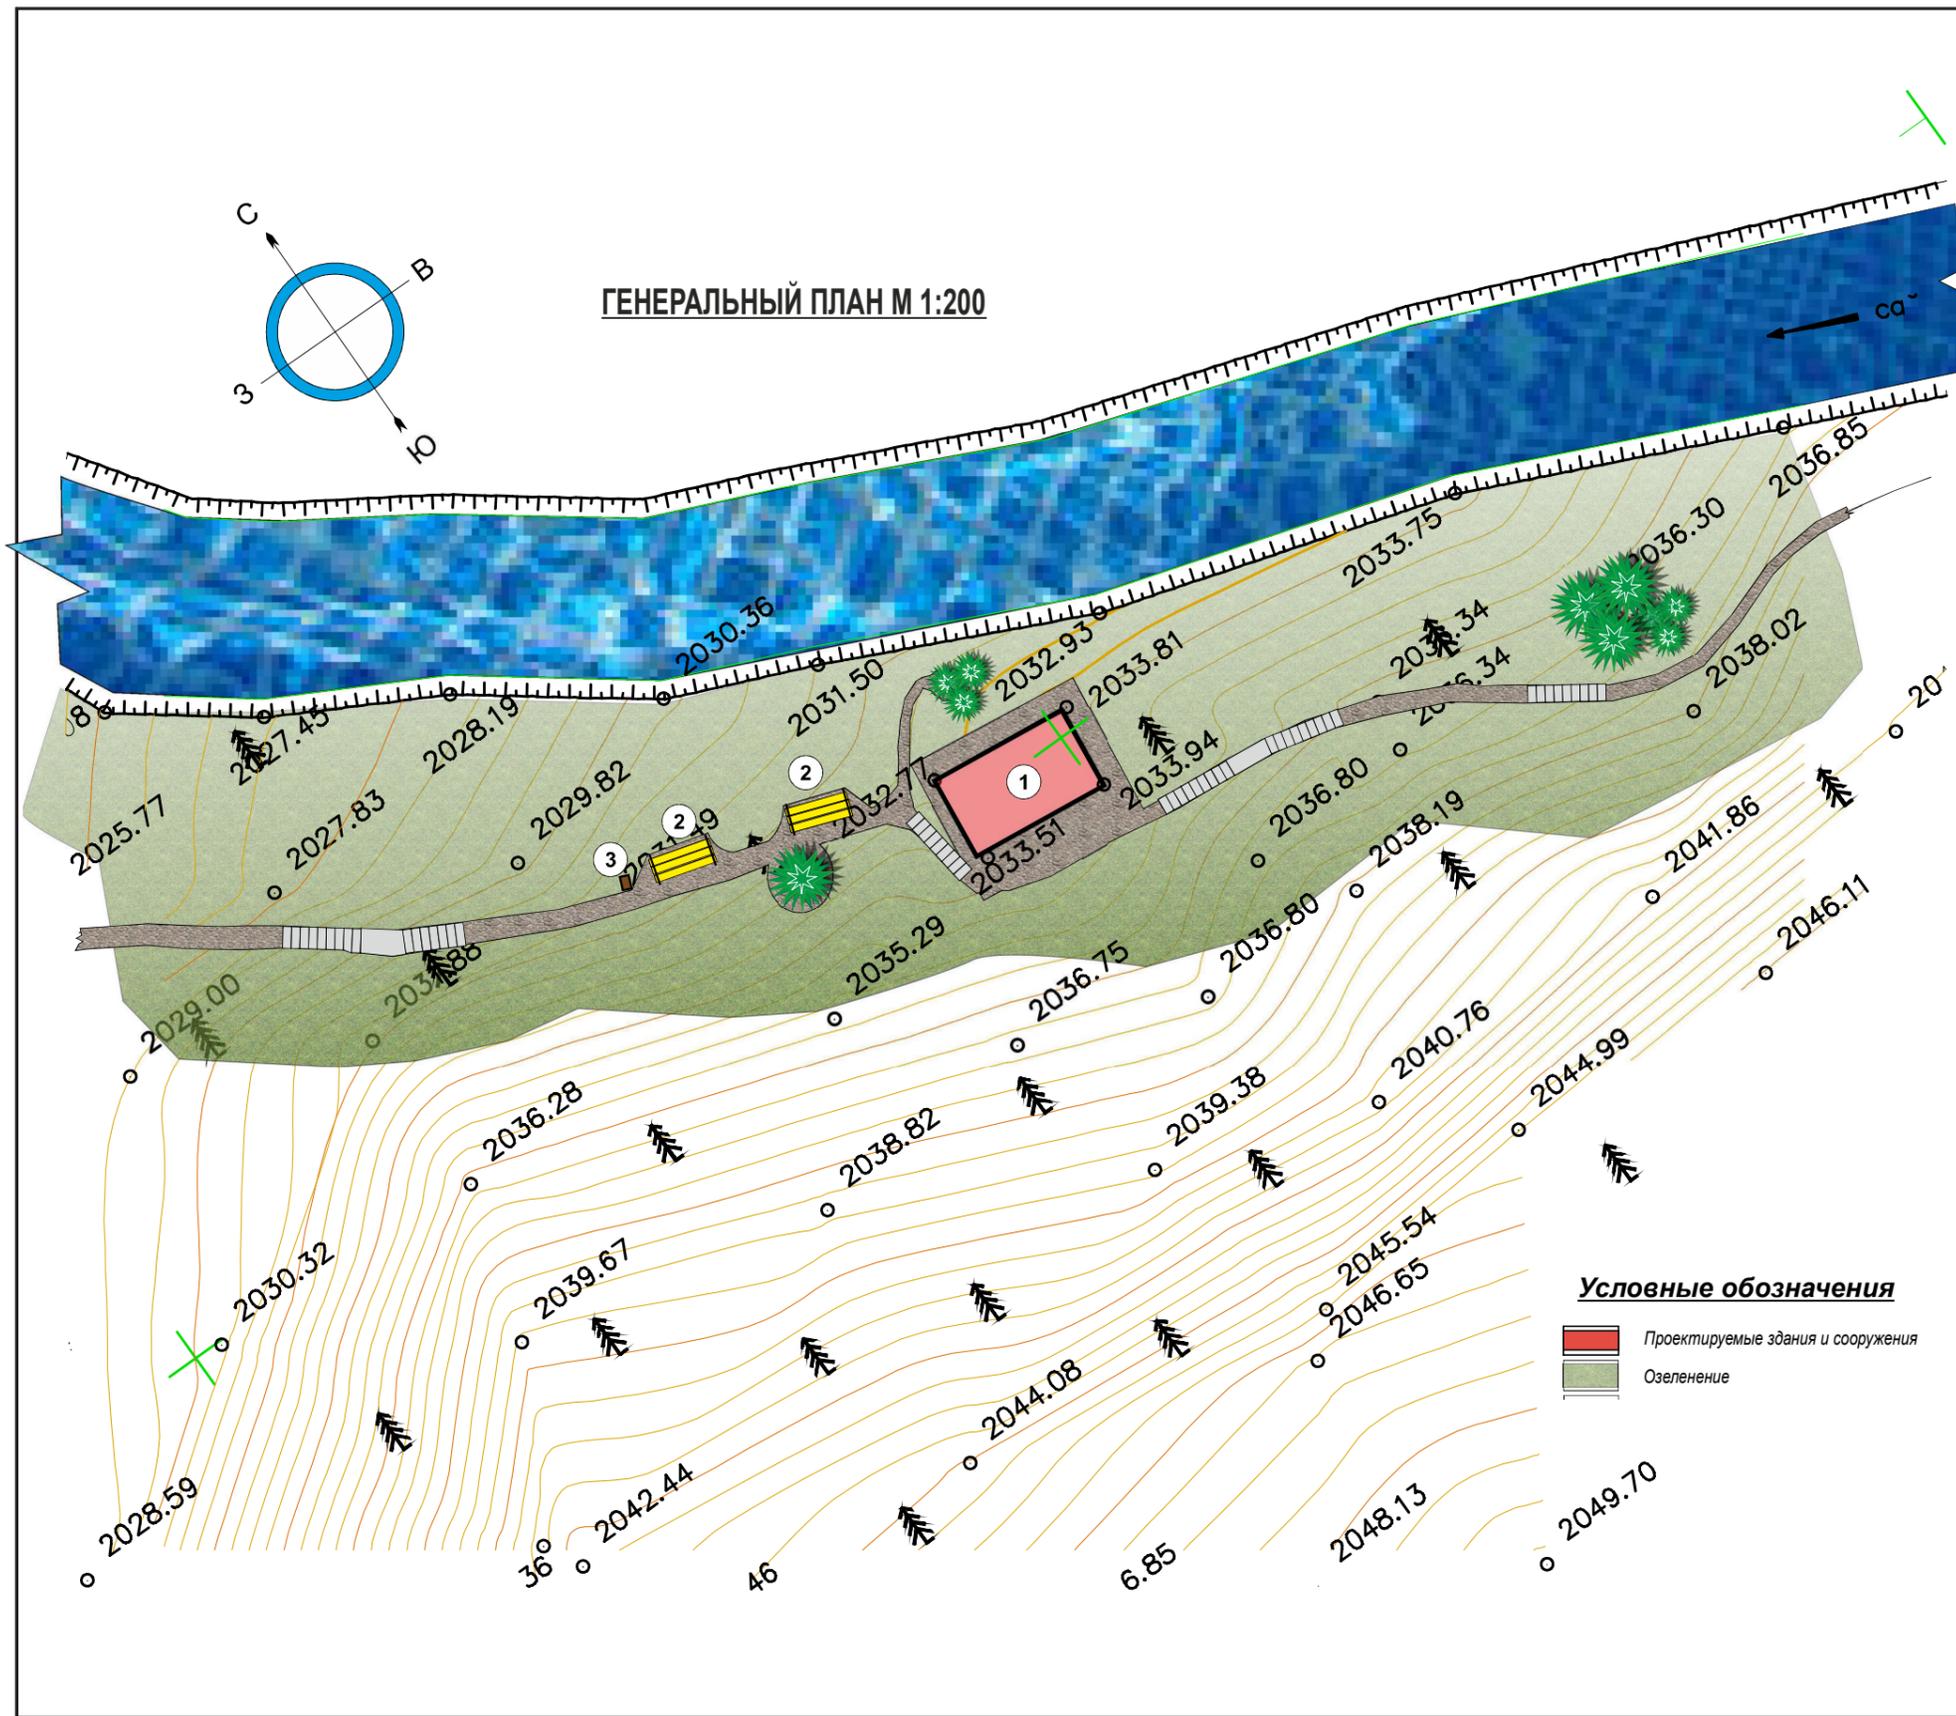


Экспликация

№	Наименование объектов	Кол-во	Площ. застр.	Стр. объем.	Примечание.
1	Миниинформационный центр	1			Проектир.
2	Скамья	2			Проектир.
3	Урна	1			Проектир.
4					
5					
6					

Создание инфраструктуры водопада «Сувтушар» для развития туризма охранной зоне Гиссарского Государственного заповедника в Шахрисабзском районе Кашкардарьинской области				
		2021г	Участок №5	
Директор			стад	лист
ГИП			Р.П	ГП-5
Испол.				6
Водопад				
Генеральный план м 1:200				

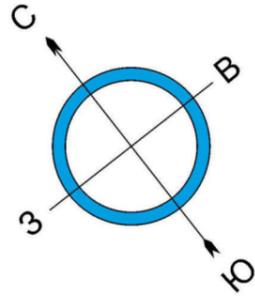

ГЕНЕРАЛЬНЫЙ ПЛАН М 1:200

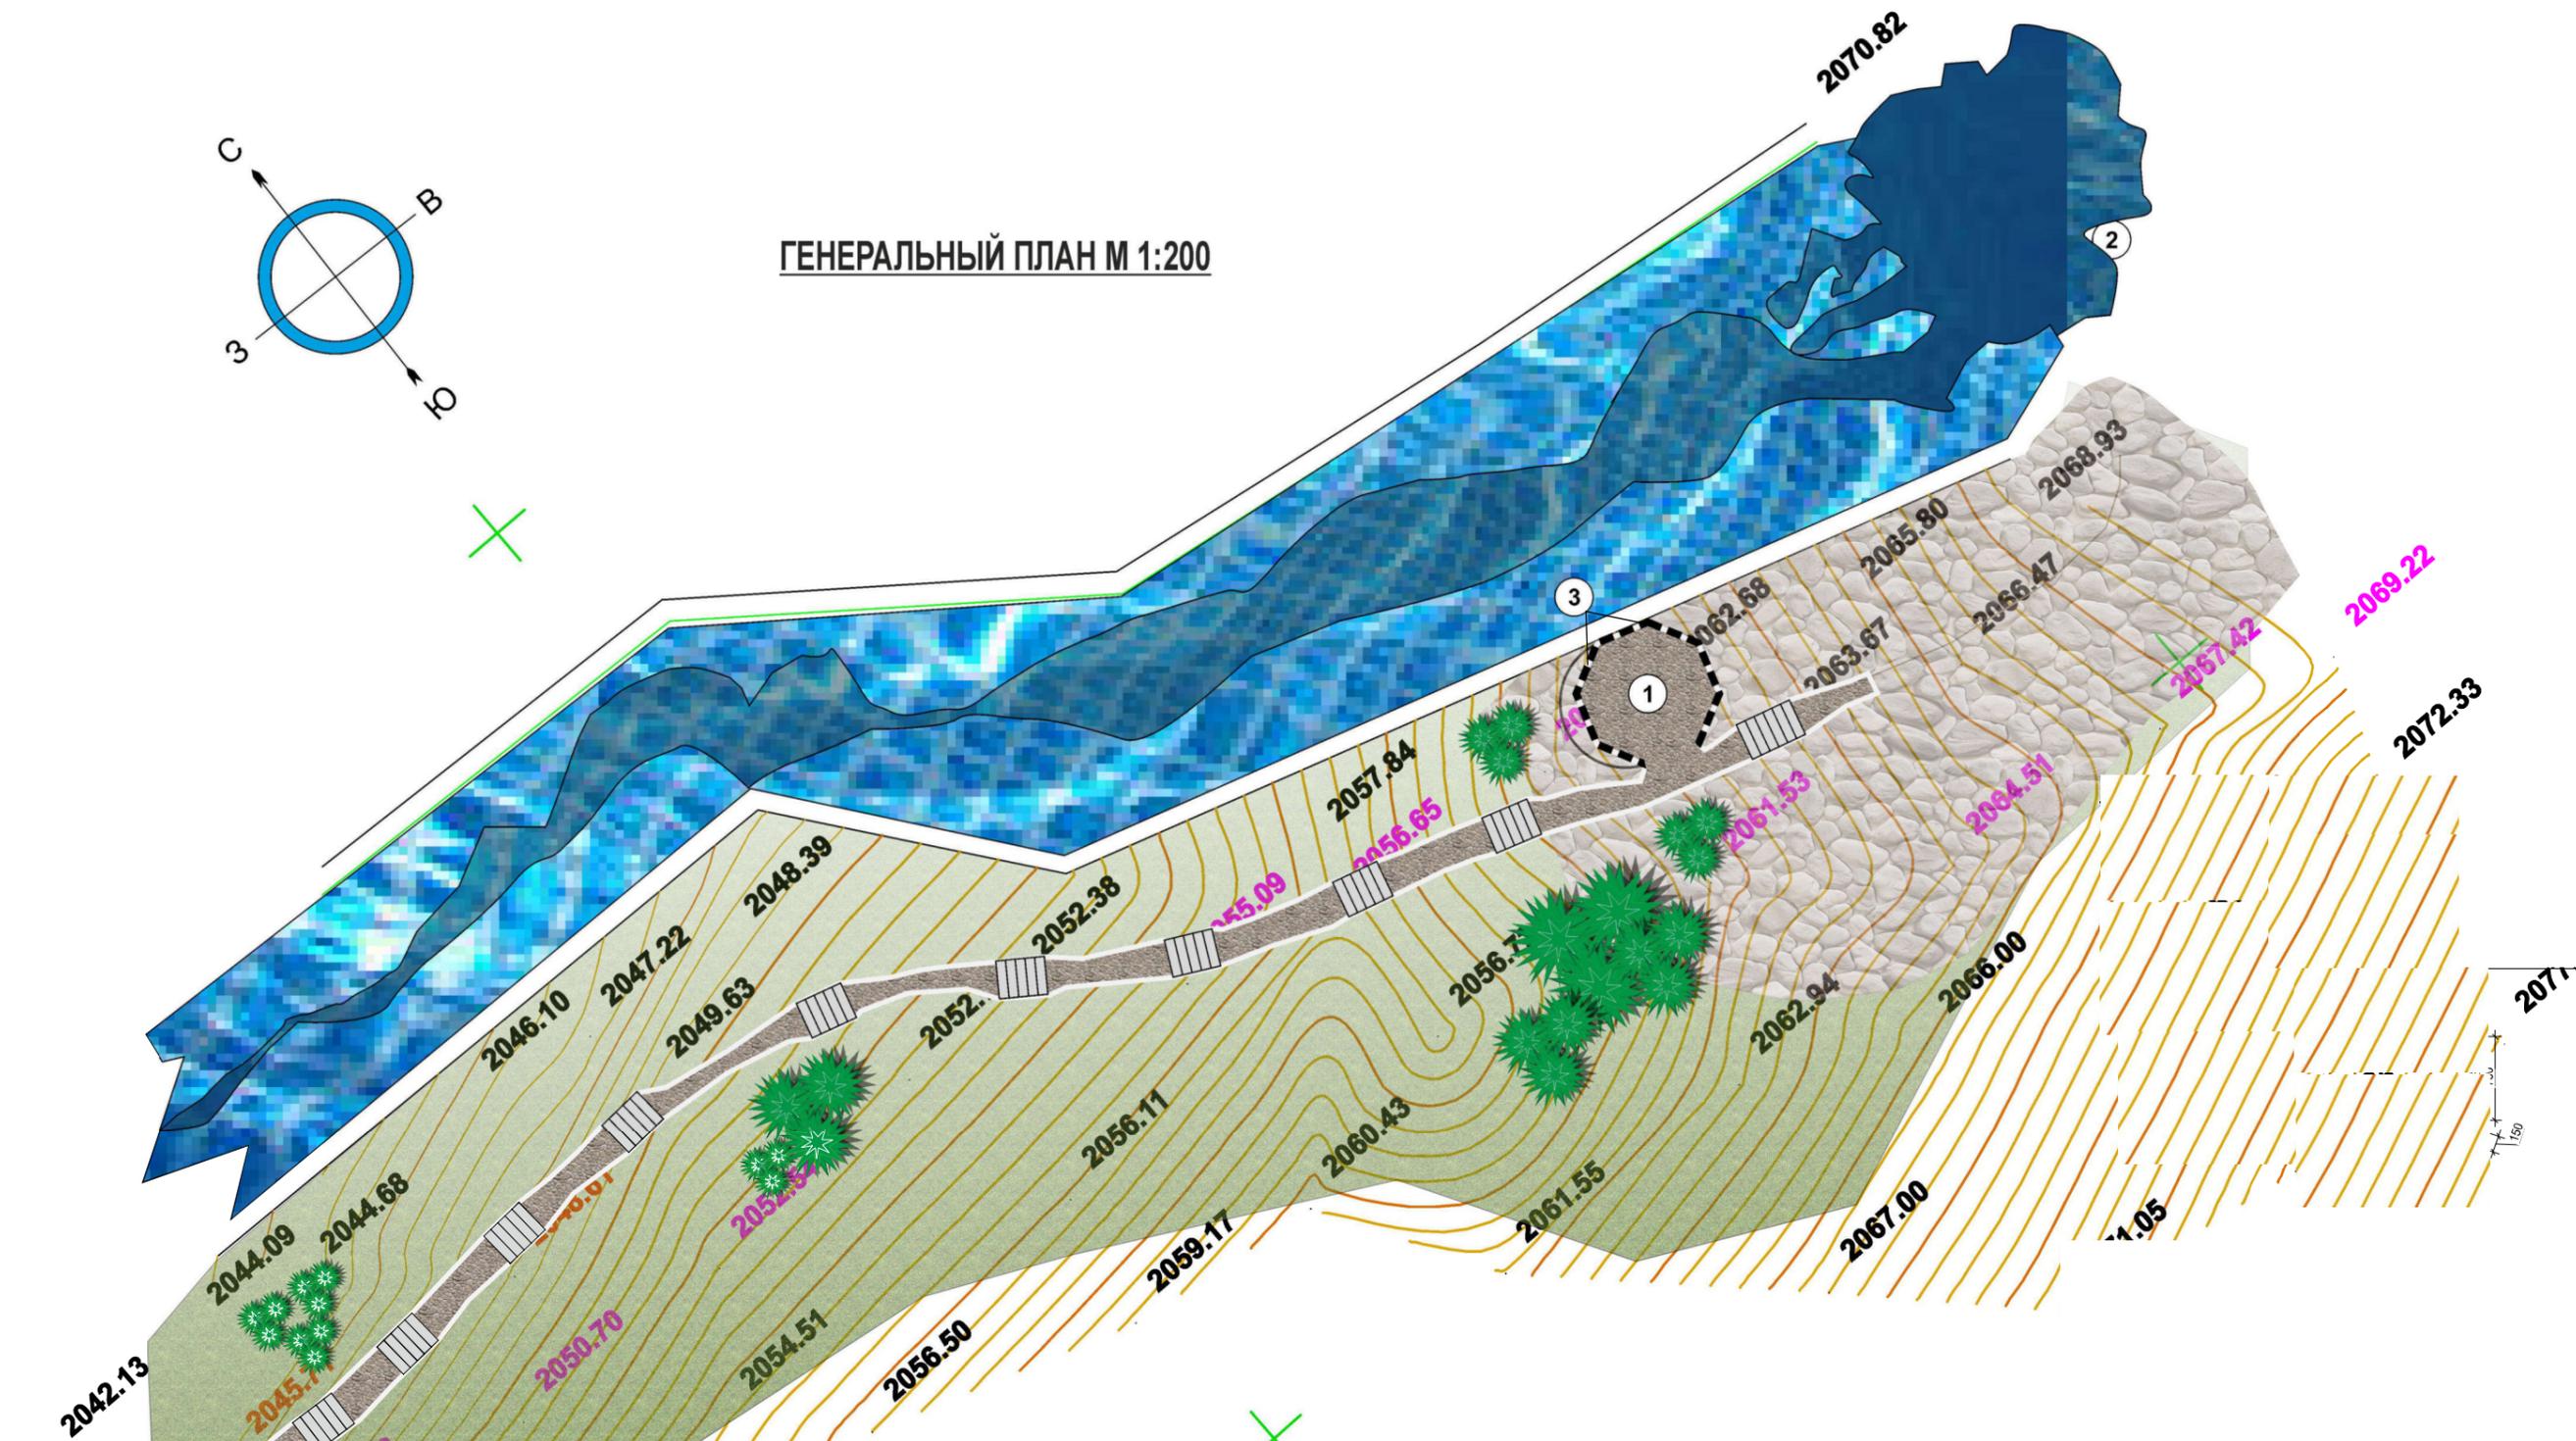

Условные обозначения

-  Проектируемые здания и сооружения
-  Озеленение

Экспликация

№	Наименование объектов	Кол-во	Площ. застр.	Стр. объем.	Примечание.
1	Площадка	1			Проектир.
2	Водопад				
3	Ограждение	16,0п/м			Проектир.
4					
5					
6					

				Создание инфраструктуры водопада «Сувтушар» для развития туризма охранной зоне Гиссарского Государственного заповедника в Шахрисабзском районе Кашкадарьинской области		
				2021г	Участок №6	
Директор				Водопад	стад	лист
ГИП					Р.П	ГП-6
Испол.						листов
				6		
				Генеральный план м 1:200		