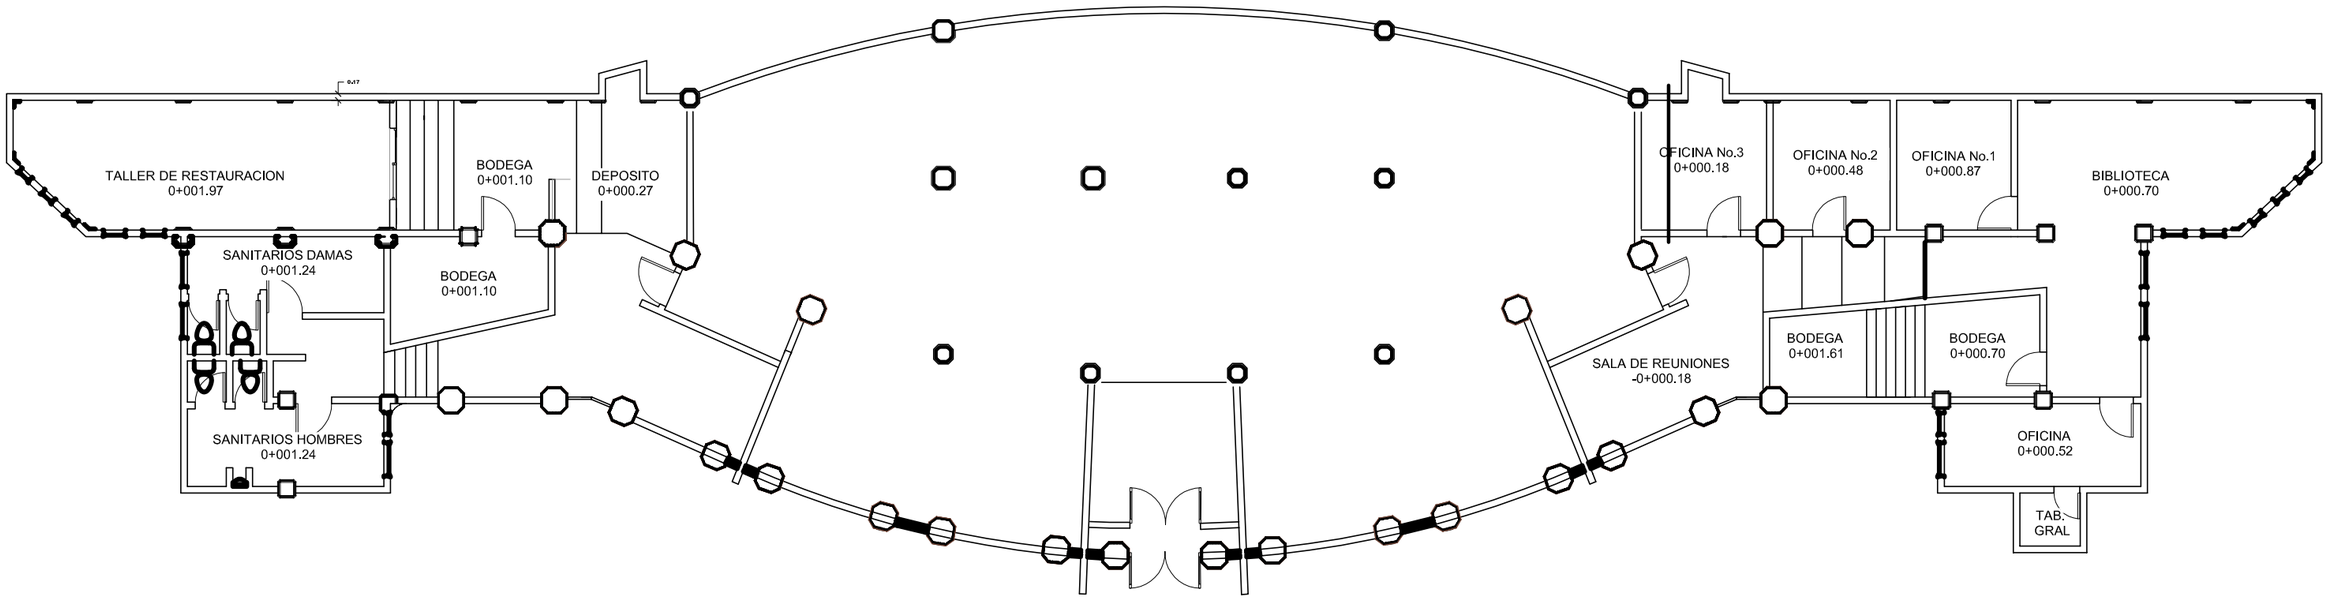


PLANTA ARQUITECTONICA
SALA NACIONAL DE EXPOSICIONES SALARRUE
ACTUALIZADA