

MUNICIPALIDAD DE
GUATEMALA

PROYECTO:

REMEDIACIÓN
INSTITUTO
TECNOLÓGICO

SANTA MARÍA

UBICACIÓN:

14 AVENIDA 36-09
ZONA 3, MUNICIPIO
DE GUATEMALA,
DEPARTAMENTO DE
GUATEMALA
PLANTA DE TECHOS
DE BIBLIOTECA

ESCALA:

1/100

FECHA:

JULIO 2021

PROPIETARIO

f.) Vo.Bo.

RESPONSABLE

f.) Profesional

ARQUITECTURA:

ARQ. A. TENI L. /
COL.5686

INGENIERÍA:

ING. M. ALFARO L.


COL.4198

PLANO

HOJA

A-3⁰⁵

24

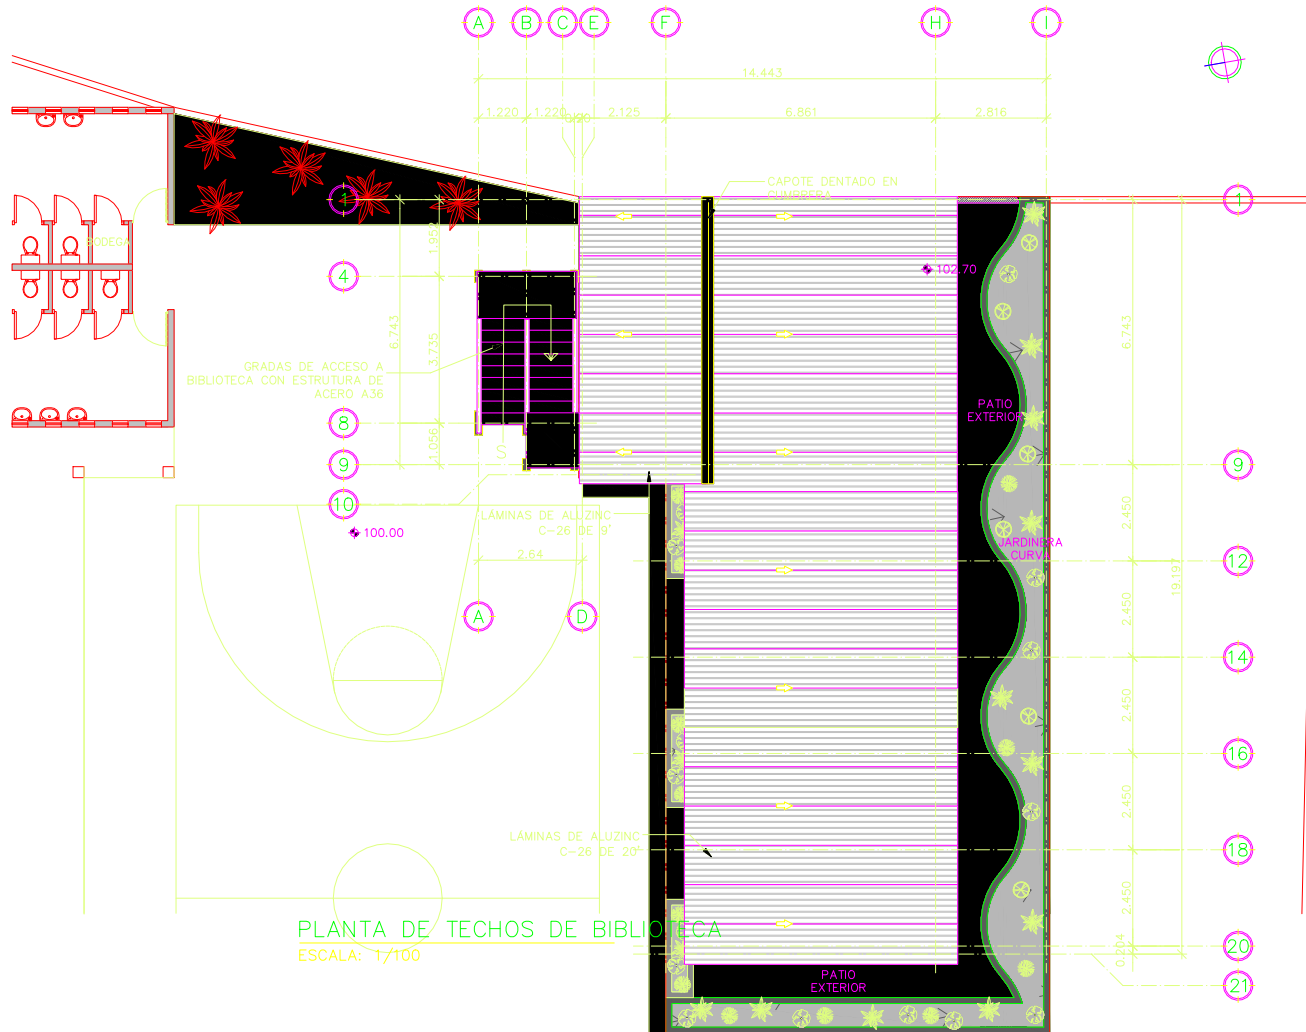

PLANTA DE TECHOS DE BIBLIOTECA

ESCALA: 1/100