

MUNICIPALIDAD DE
GUATEMALA

PROYECTO:
REMODELACIÓN
INSTITUTO
TECNOLÓGICO
SANTA MARÍA
UBICACIÓN:
14 AVENIDA 36-09
ZONA 3, MUNICIPIO
DE GUATEMALA,
DEPARTAMENTO DE
GUATEMALA
DETALLES VARIOS
DE BIBLIOTECA

ESCALA:
VARIAS ESCALAS

FECHA:
JULIO 2021

PROPIETARIO

f.) VoBo.


RESPONSABLE

f.) Profesional


ARQUITECTURA:
ARQ. A. TENI L. /
COL-5686
INGENIERÍA:
ING. M. ALFARO L.
/ COL-4198
PLANO

HOJA


E-5 12
24

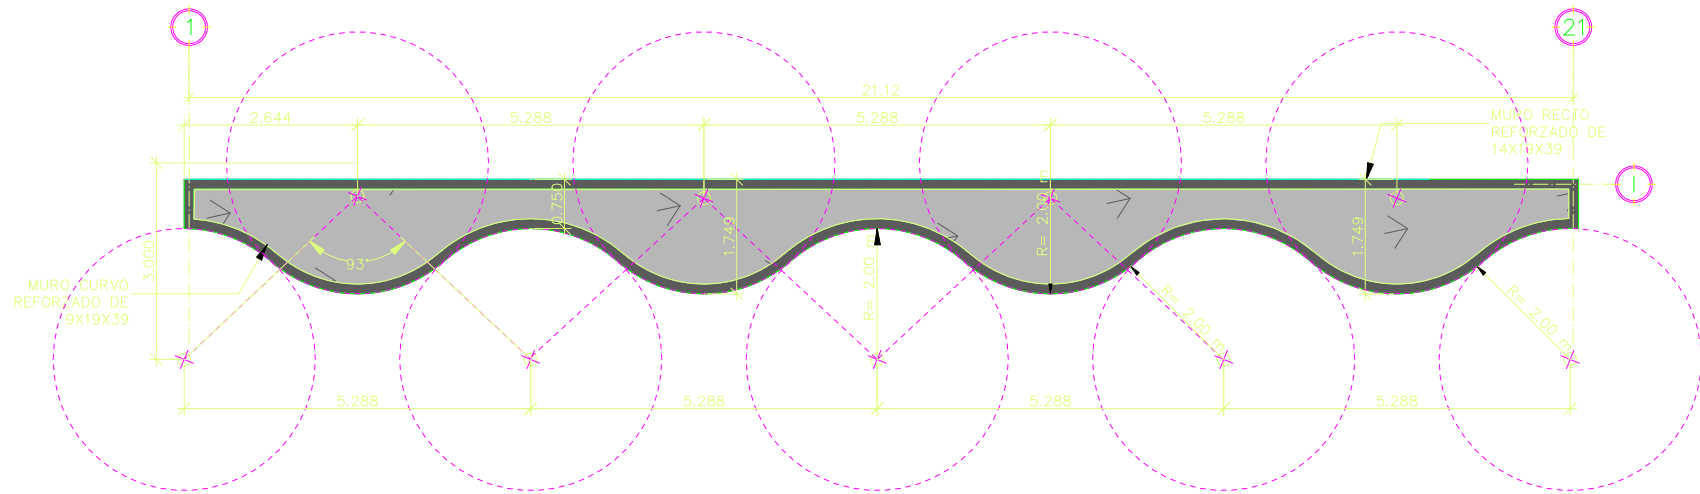


TRAZO DE JARDINARA CURVA
ESCALA: 1/50

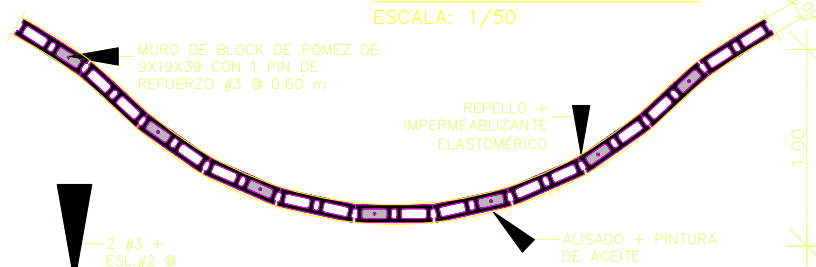


REFUERZO DE JARDINARA CURVA
ESCALA: 1/25

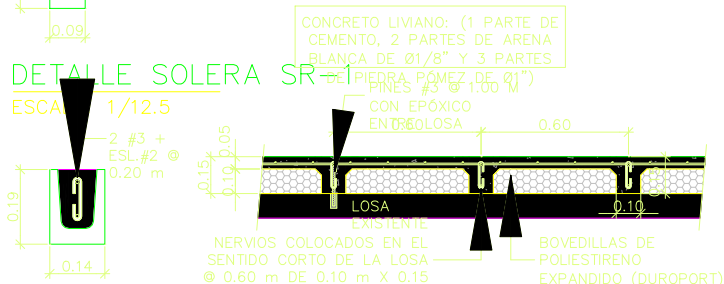

DETALLE SOLERA SR-2
ESCALA: 1/12.5

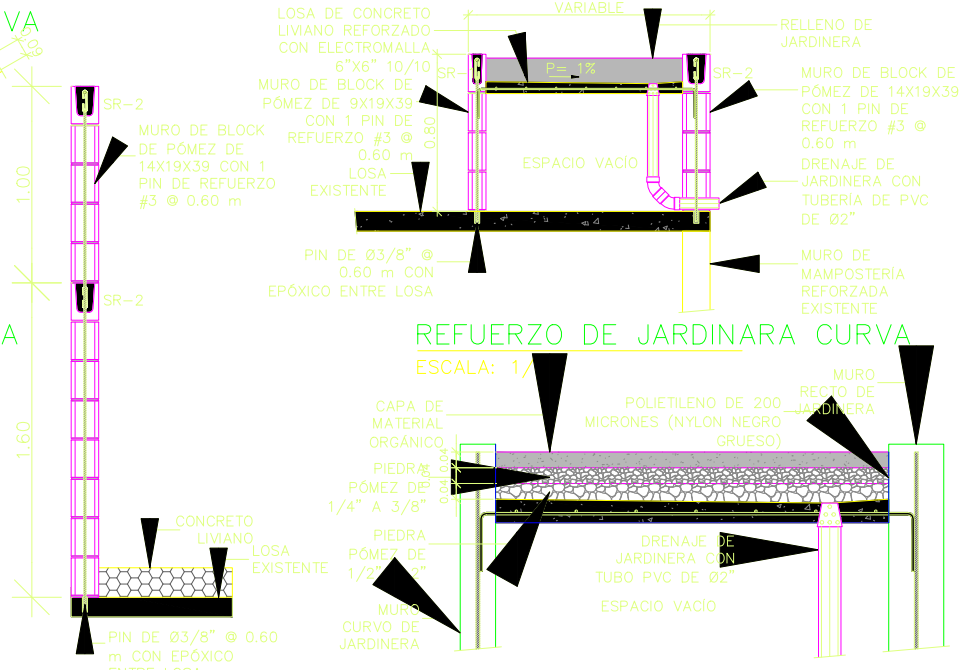

DETALLE DE JARDINERA
ESCALA: 1/25

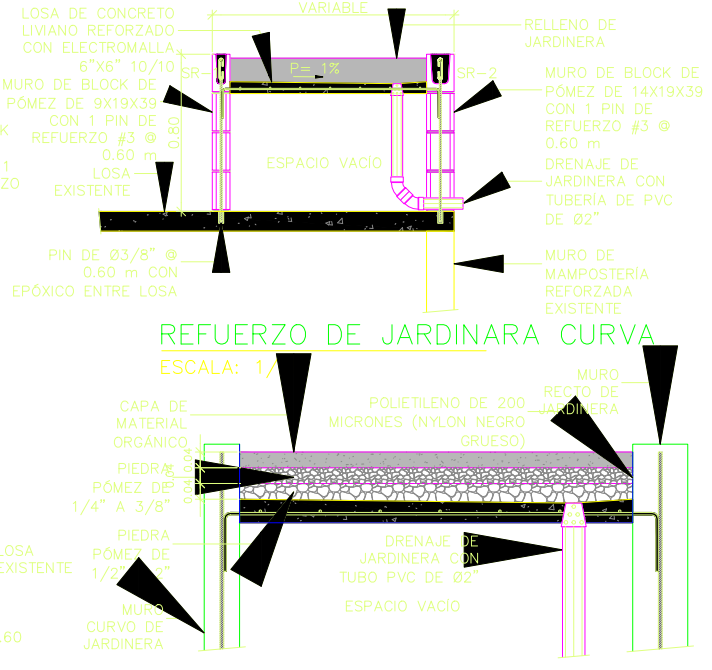

DETALLE DE JARDINERA
ESCALA: 1/12.5