


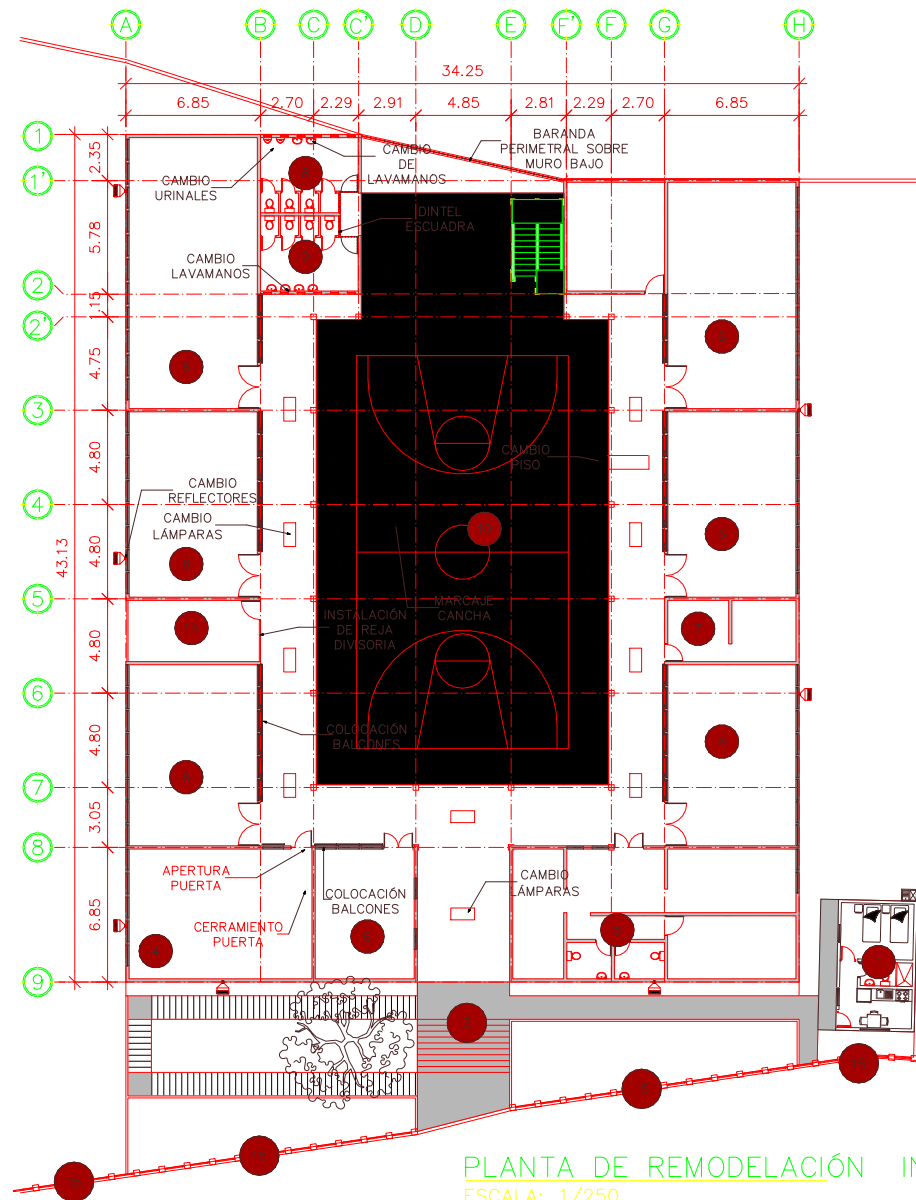

NOMENCLATURA

1	GUARDIANIA POR CONSTRUIR
3	INGRESO PEATONAL EXISTENTE
4	SALÓN DE COMPUTACIÓN
5	SERVICIOS SANITARIOS ADMINISTRATIVOS
6	SALÓN DE CLASES
7	COCINA
8	SERVICIOS SANITARIOS PARA HOMBRES
9	SERVICIOS SANITARIOS PARA MUJERES
10	CANCHA DEPORTIVA
11	ÁREAS VERDES
12	BIBLIOTECA POR CONSTRUIR
14	LAVANDERÍA
15	REFUERZO MURO PERIMETRAL

PLANTA DE REMODELACIÓN INSTITUTO
ESCALA: 1/250



MUNICIPALIDAD DE
GUATEMALA

PROYECTO:
REMODELACIÓN
INSTITUTO
TECNOLÓGICO
SANTA MARÍA
14 AVENIDA 36-09
ZONA 3, MUNICIPIO
DE GUATEMALA,
DEPARTAMENTO DE
GUATEMALA
CONTENIDO:
PLANTA DE
REMODELACIÓN
INSTITUTO
ESCALA:
1/250

FECHA:
JULIO 2021

PROPIETARIO

f.) VoBo.

RESPONSABLE

f.) Profesional

ARQUITECTURA:
ARQ. A. TENI L. /
COL.5686
INGENIERIA:
ING. M. ALFARO L.
/ COL.4198
PLANO HOJA

R-114
24