



MUNICIPALIDAD DE
GUATEMALA

PROYECTO:
REMODELACIÓN
INSTITUTO
TECNOLÓGICO

SANTA MARÍA
UBICACIÓN:
14 AVENIDA 36-09
ZONA 3, MUNICIPIO
DE GUATEMALA,

DEPARTAMENTO DE
GUATEMALA
CONTENIDO:
PLANTA GENERAL
DE TECHOS

ESCALA:
1/300

FECHA:
JULIO 2021

PROPIETARIO


f.) VoBo.

RESPONSABLE

f.) Profesional

ARQUITECTURA:
ARQ. A. TENI L. /
COL.5686
INGENIERIA:
ING. M. ALFARO L.
/ COL.4198
PLANO HOJA

R-316
24

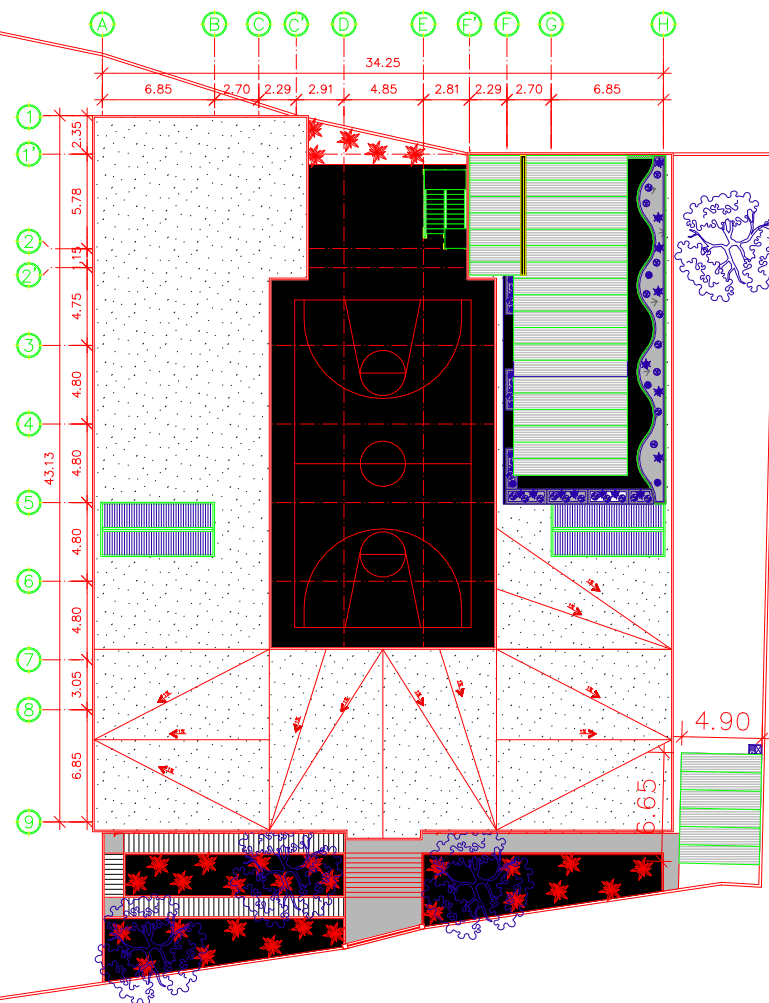

PLANTA GENERAL DE TECHOS
ESCALA: 1/300