



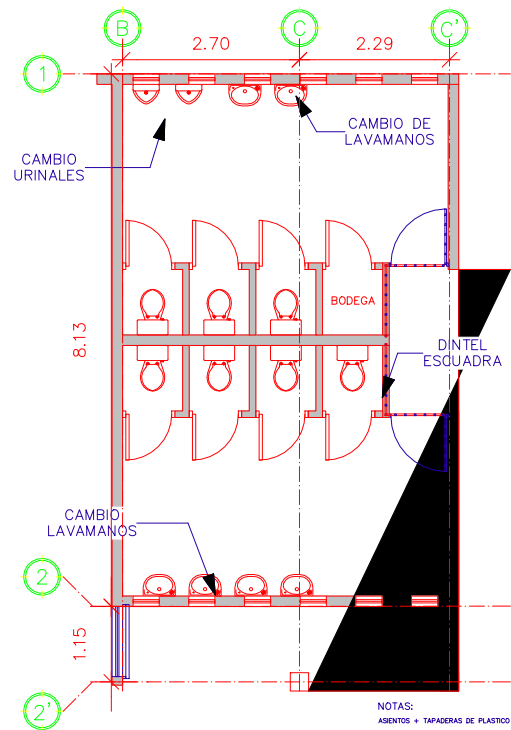


PLANTA SERVICIOS SANITARIOS

ESCALA: 1/75

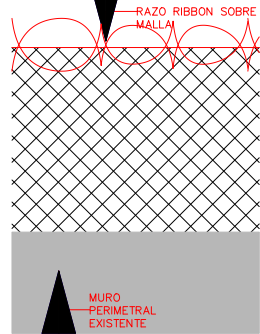


RAZOR RIBBON GALVANIZADO

ESCALA: 1/25

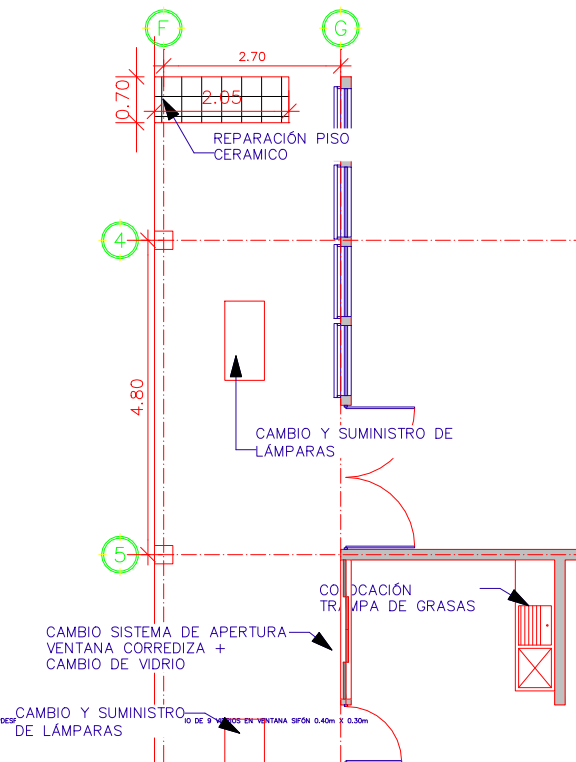


PLANTA PASILLO Y COCINA

ESCALA: 1/75

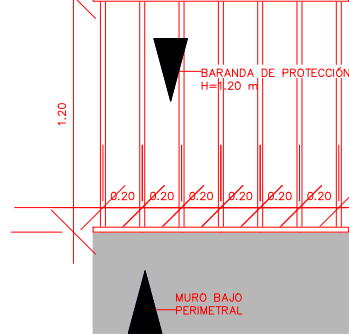


BARANDA SOBRE MURO

ESCALA: 1/25

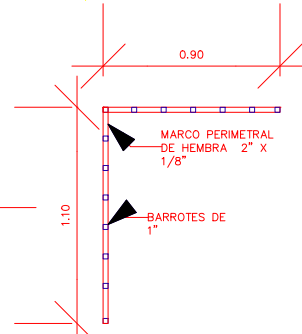


BARROTES DE 1"

ESCALA: 1/25

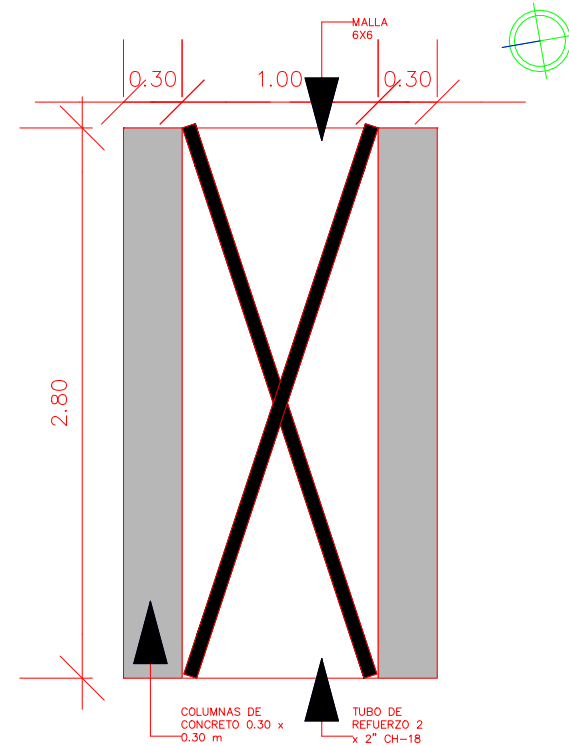

DETALLE REFUERZO DE MURO PERIMETRAL

ESCALA: 1/25

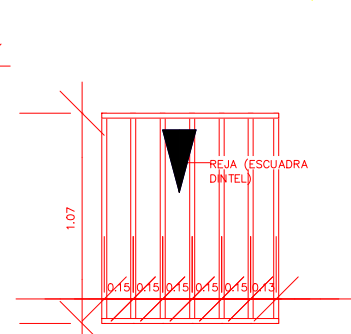

REJILLA (ESCUADRA DINTEL)

ESCALA: 1/25

MUNICIPALIDAD DE GUATEMALA

PROYECTO:
REMODELACIÓN
INSTITUTO
TECNOLÓGICO
SANTA MARÍA
GUATEMALA

14 AVENIDA 36-09
ZONA 3, MUNICIPIO
DE GUATEMALA,
GUATEMALA

DEPARTAMENTO DE
CONTENIDO:
DETALLES VARIOS
REPARACIONES 1

ESCALA:
INDICADA

FECHA:
JULIO 2021

PROPIETARIO

f.) VoBo.

RESPONSABLE

f.) Profesional

ARQUITECTURA:
ARQ. A. TENI L. /
COL-5686
INGENIERIA:
ING. M. ALFARO L.
/ COL-4198
PLANO

HOJA

R-4 17/24