



ELEVACIÓN FRONTAL

ESCALA: 1/50

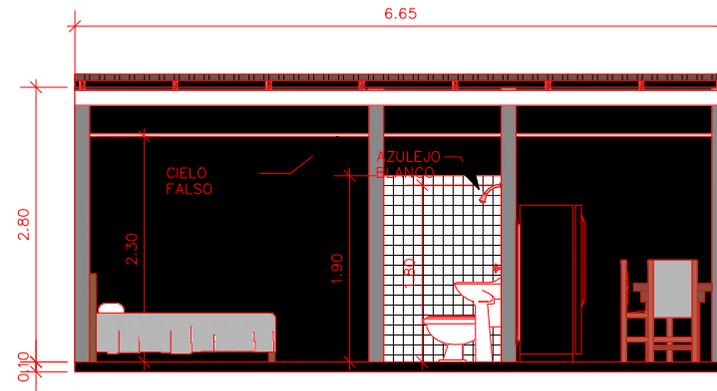

SECCIÓN A-A

ESCALA: 1/50

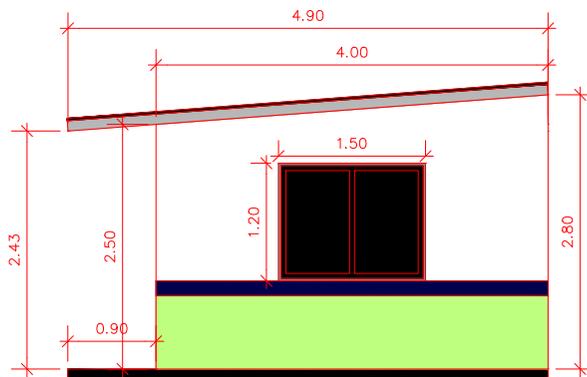

ELEVACIÓN LATERAL

ESCALA: 1/50



SECCIÓN B-B

ESCALA: 1/50

MUNICIPALIDAD DE GUATEMALA

PROYECTO:
REMEDIACIÓN
INSTITUTO
TECNOLÓGICO
SANTA MARÍA
UBICACIÓN:

14 AVENIDA 36-09
ZONA 3, MUNICIPIO
DE GUATEMALA,
DEPARTAMENTO DE

GUATEMALA
CONTENIDO:
ELEVACIONES Y
SECCIONES
DORMITORIO
GUARDIAN
1/50

FECHA:
JULIO 2021

PROPIETARIO

f.) Vo.Bo.

RESPONSABLE

f.) Profesional

ARQUITECTURA:
ARQ. A. TENI L. /
COL.5686
INGENIERIA:
ING. M. ALFARO L.
/ COL.4198
PLANO HOJA

D-2²⁰
24