
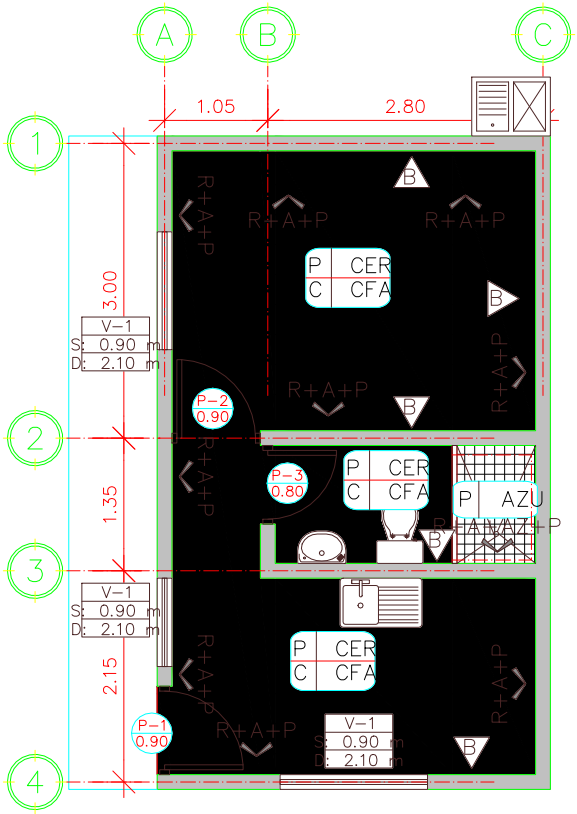


PLANTA DE ACABADOS


ESCALA: 1/50

REFERENCIAS Y NOMENCLATURA	
R+A+P	REPELLO + ALIZADO + PINTURA
R+A+AZ+P	REPELLO + ALIZADO + AZULEJO h=1.80 + PINTURA
CER	PISO CERAMICO FORMATO 0.30 X 0.30
AZU	PISO AZULEJO ANTIDESLIZANTE FORMATO 0.20 X 0.20
B	BLOCK CLASE A 0.14 X 0.19 X 0.39

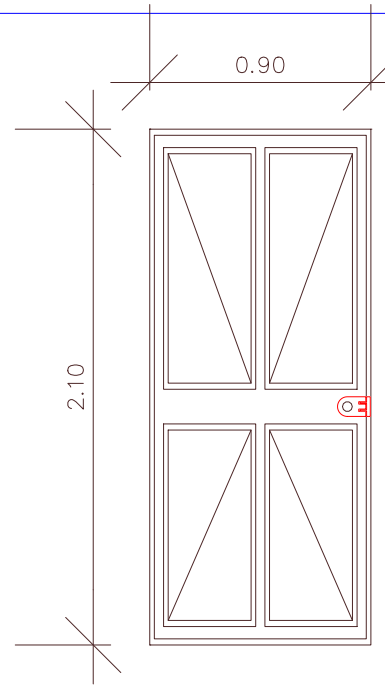


PUERTA P-1

ESCALA: 1/20

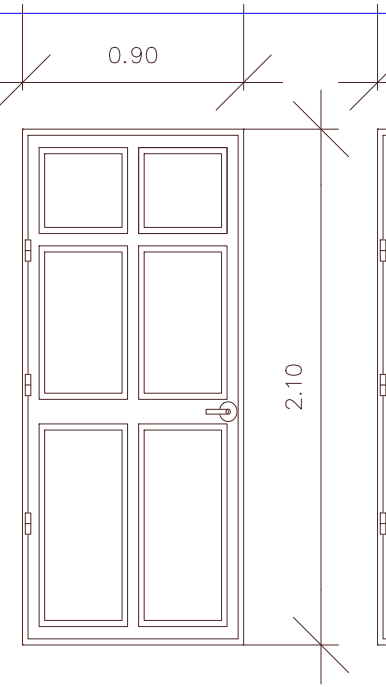

PUERTA P-2

ESCALA: 1/20

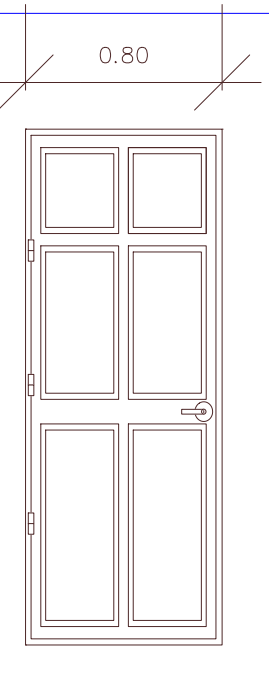


PUERTA P-3

ESCALA: 1/20

PLANILLA DE PUERTAS				
TIPO	ANCHO	ALTO	MATERIAL	TIPO
P-1	0.90	2.10	METAL	ABATIMIENTO SIMPLE
P-2	0.90	2.10	MADERA SOLIDA	ABATIMIENTOSIMPLE
P-3	0.80	2.10	MADERA SOLIDA	ABATIMIENTOSIMPLE

PLANILLA DE VENTANAS				
TIPO	ANCHO	ALTO	MATERIAL	TIPO
V-1	VARIABLE	0.90	ALUMINIO + VIDRIO	PROYECTABLE

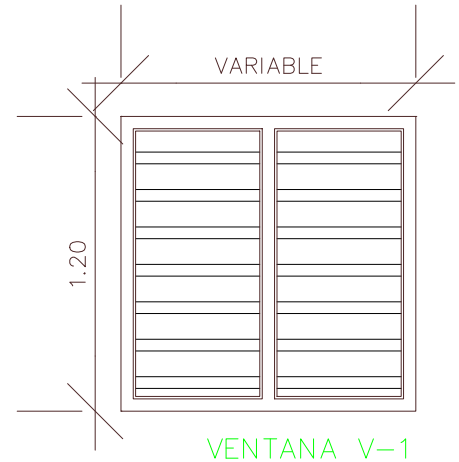

VENTANA V-1

ESCALA: 1/20

MUNICIPALIDAD DE GUATEMALA

PROYECTO:
REMODELACIÓN INSTITUTO TECNOLÓGICO SANTA MARÍA

UBICACIÓN:
14 AVENIDA 36-09 ZONA 3, MUNICIPIO DE GUATEMALA, DEPARTAMENTO DE GUATEMALA

CONTENIDO:
PLANTA DE ACABADOS DORMITORIO GUARDIAN

ESCALA:
INDICADA

FECHA:
JULIO 2021

PROPIETARIO

f.) Vo.Bo.

RESPONSABLE

f.) Profesional

ARQUITECTURA:
ARQ. A. TENÍ L. / COL.5686

INGENIERÍA:
ING. M. ALFARO L. / COL.4198

PLANO D-4 | HOJA 22/24