

PROYECTO:
REMEDIACIÓN INSTITUTO
TECNOLÓGICO SANTA MARÍA

UBICACIÓN:
14 AVENIDA 36-09 ZONA 3,
MUNICIPIO DE GUATEMALA,
DEPARTAMENTO DE GUATEMALA

CONTENIDO:
PLANTA DE REMODELACIÓN
INSTITUTO

ESCALA:
1/250

FECHA:
JULIO 2021

PROPIETARIO

f.) Vo.Bo.

RESPONSABLE

f.) Profesional

ARQUITECTURA:
ARQ. A. TENÍ L. / COL.5686

INGENIERÍA:
ING. M. ALFARO L. / COL.4198

PLANO


HOJA

R-1

14



24

NOMENCLATURA	
1	GUARDIANÍA POR CONSTRUIR
3	INGRESO PEATONAL EXISTENTE
4	SALÓN DE COMPUTACIÓN
5	SERVICIOS SANITARIOS ADMINISTRATIVOS
6	SALÓN DE CLASES
7	COCINA
8	SERVICIOS SANITARIOS PARA HOMBRES
9	SERVICIOS SANITARIOS PARA MUJERES
10	CANCHA DEPORTIVA
11	ÁREAS VERDES
12	BIBLIOTECA POR CONSTRUIR
14	LAVANDERÍA
15	REFUERZO MURO PERIMETRAL

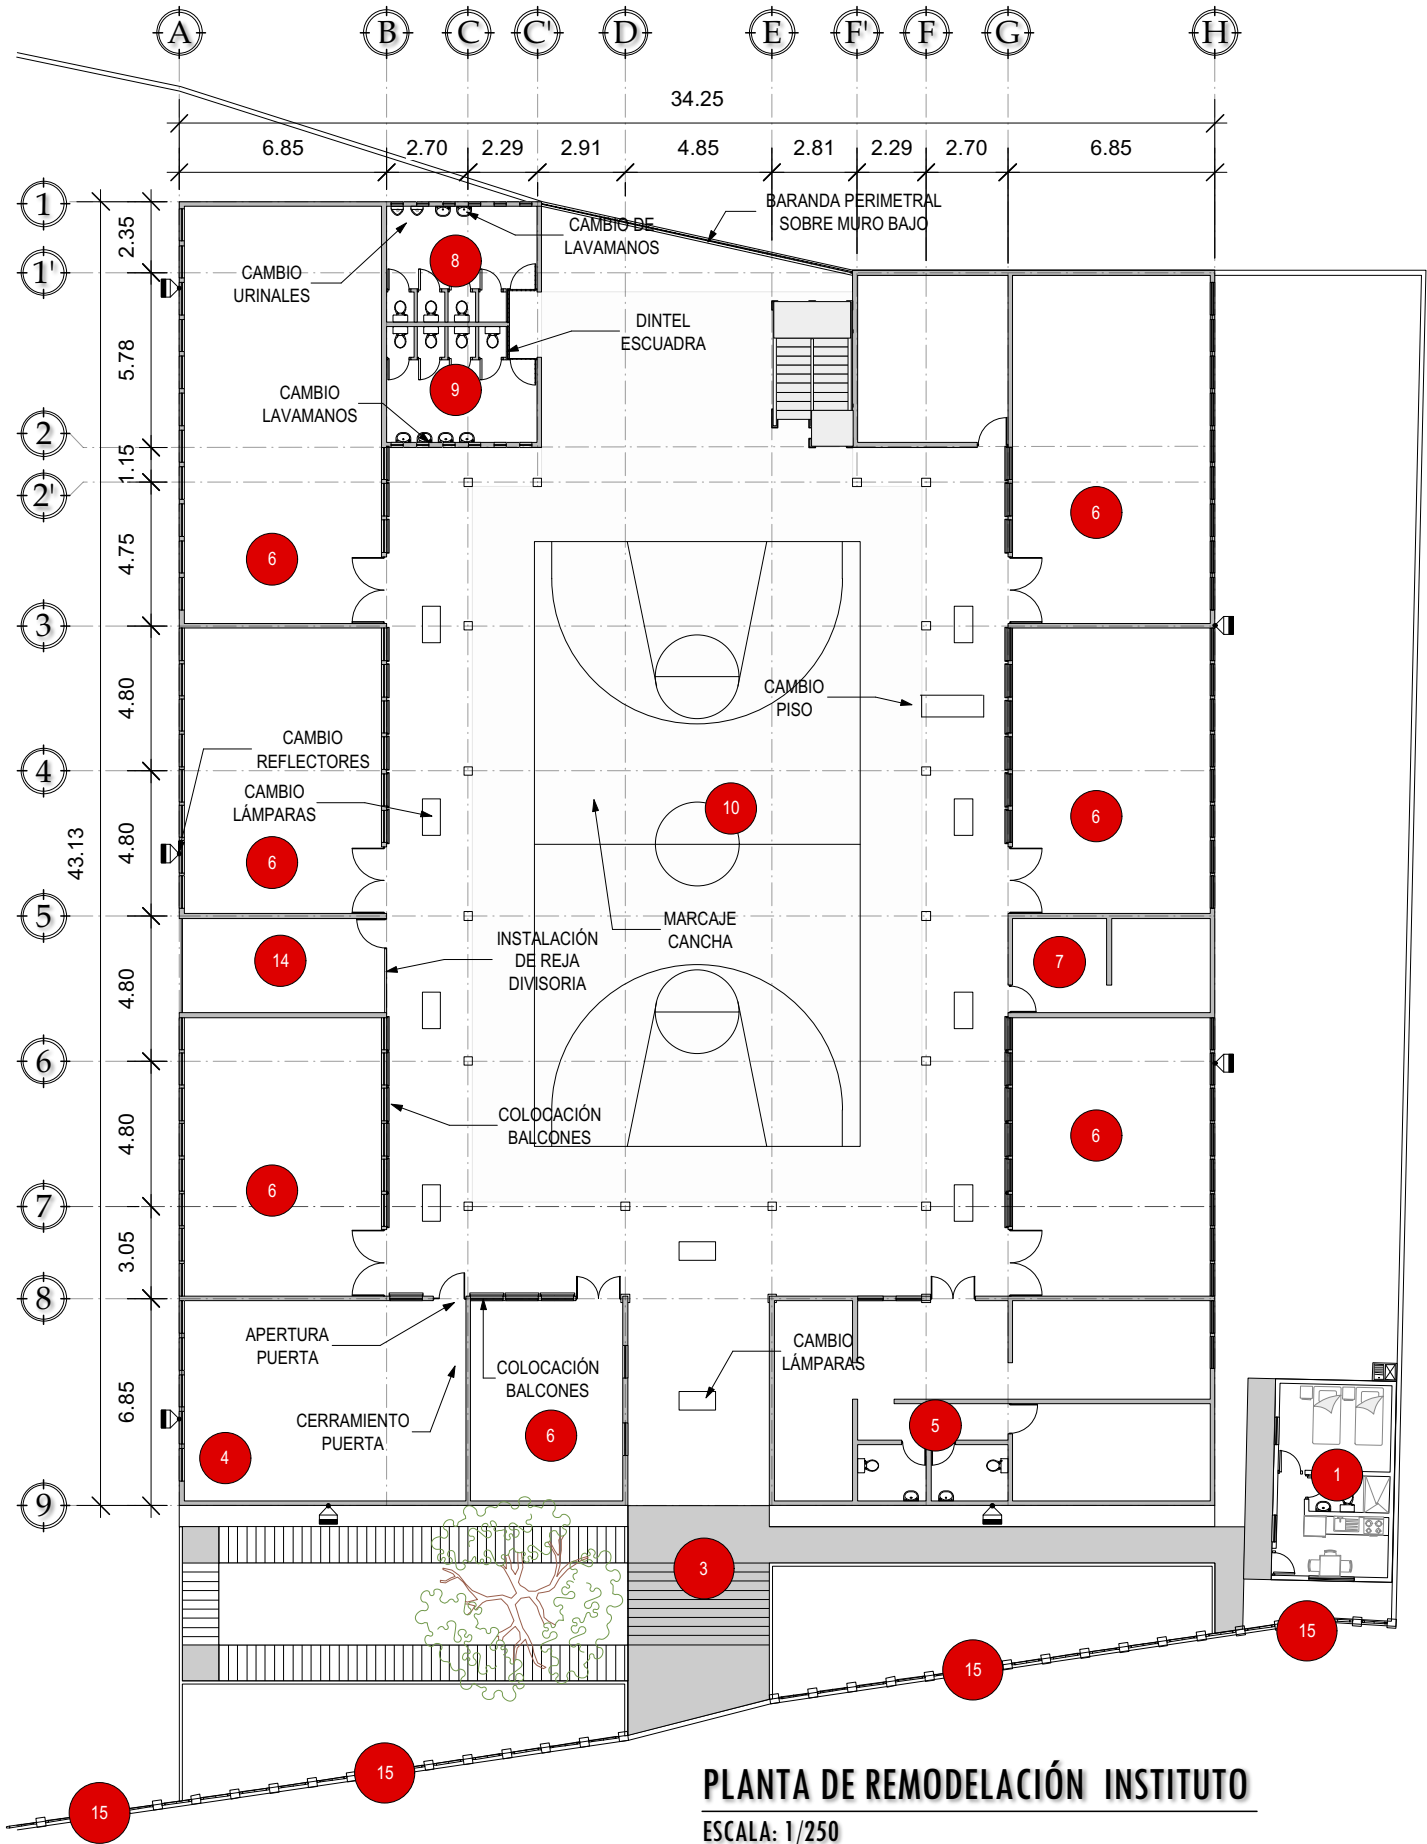

PLANTA DE REMODELACIÓN INSTITUTO
ESCALA: 1/250

NOMENCLATURA	
1	GUARDIANÍA POR CONSTRUIR
3	INGRESO PEATONAL EXISTENTE
4	SALÓN DE COMPUTACIÓN
5	SERVICIOS SANITARIOS ADMINISTRATIVOS
6	SALÓN DE CLASES
7	COCINA
8	SERVICIOS SANITARIOS PARA HOMBRES
9	SERVICIOS SANITARIOS PARA MUJERES
10	CANCHA DEPORTIVA
11	ÁREAS VERDES
12	BIBLIOTECA POR CONSTRUIR
14	LAVANDERÍA

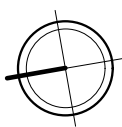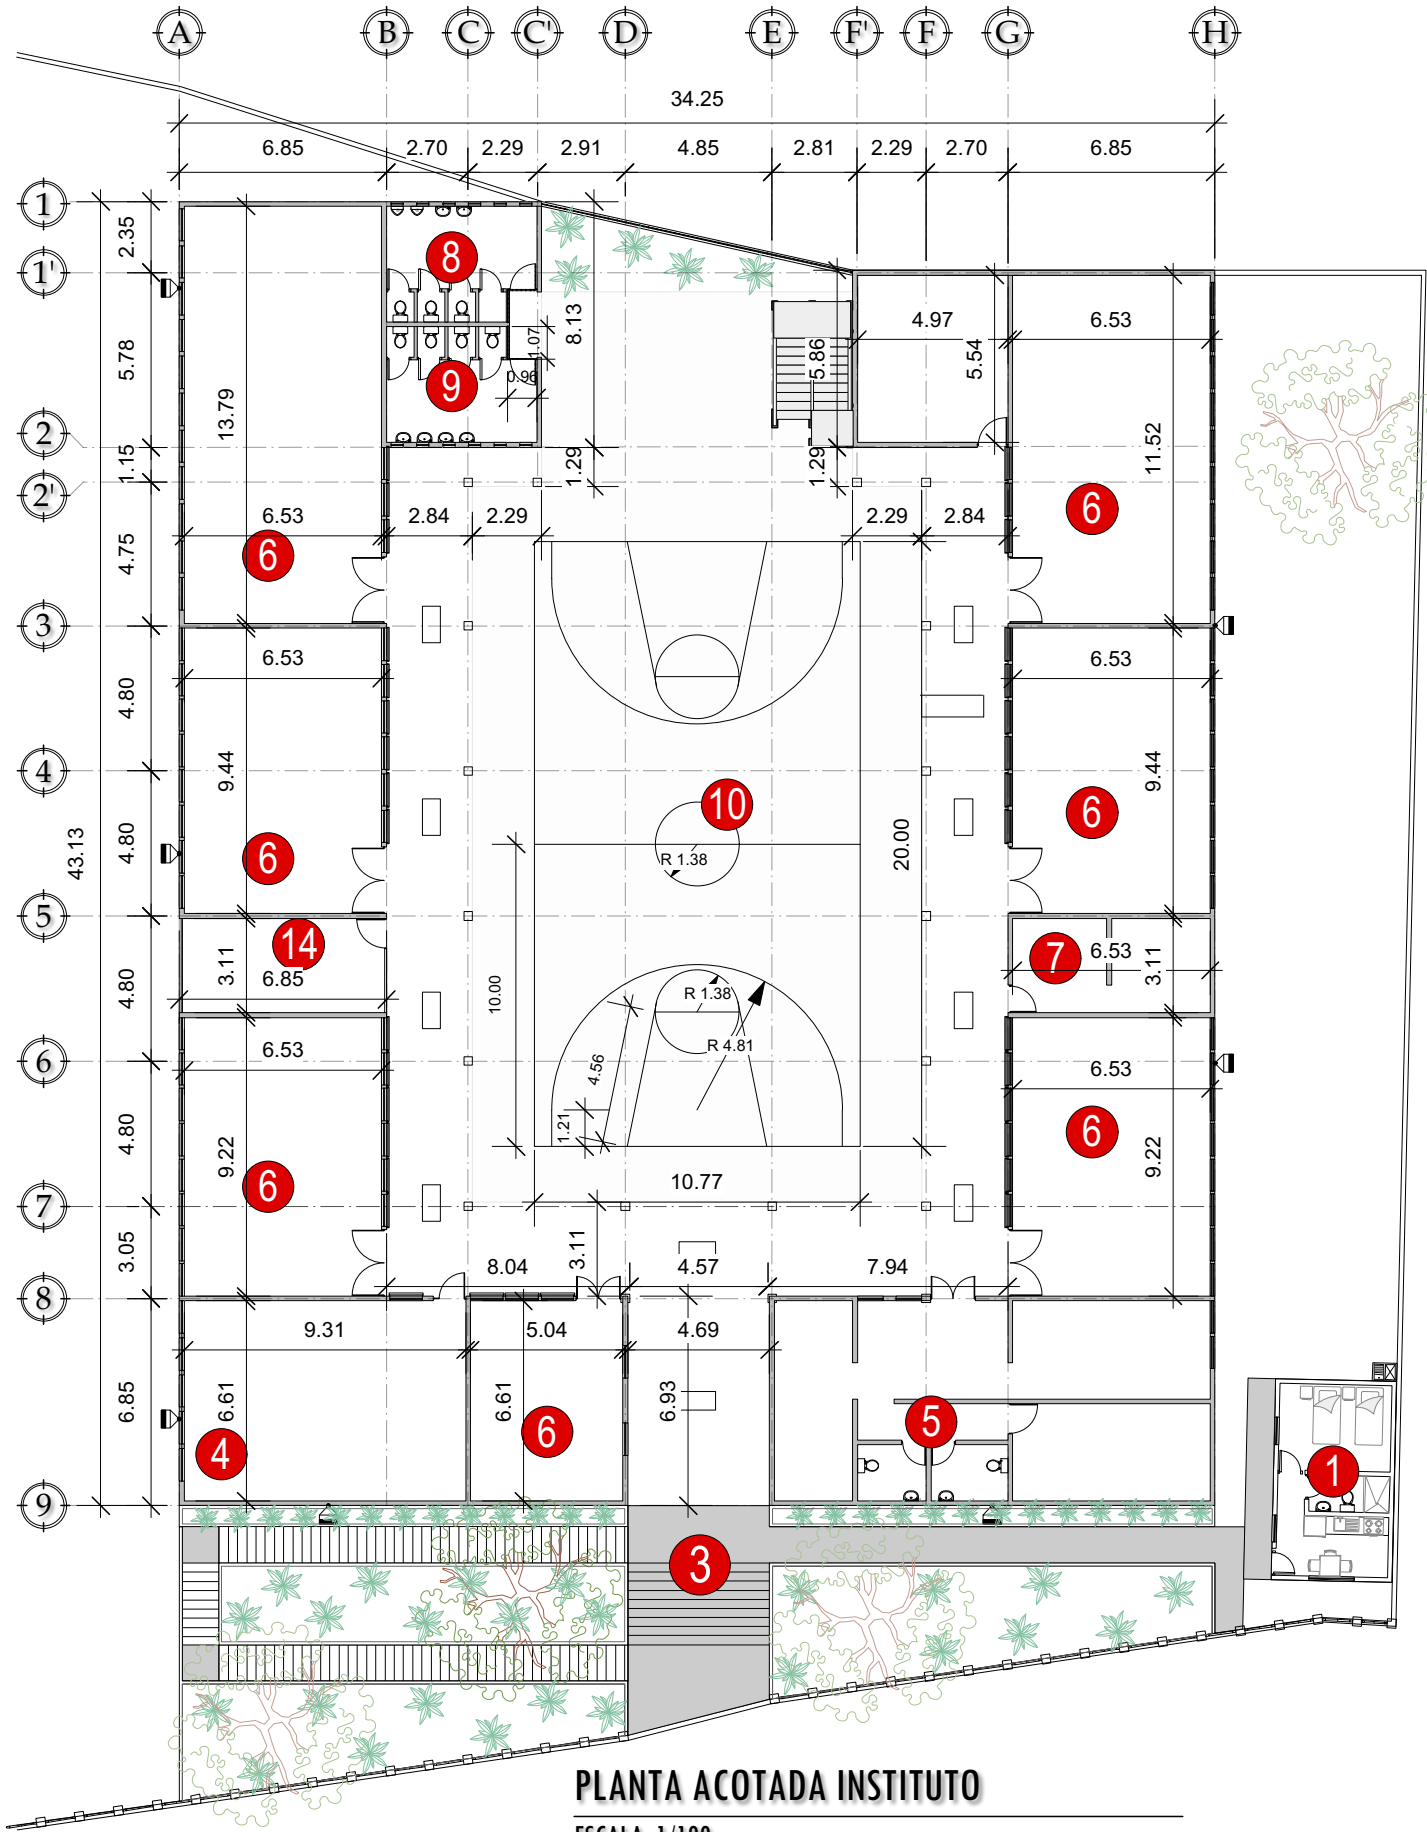

PROYECTO:
REMODELACIÓN INSTITUTO TECNOLÓGICO SANTA MARÍA

UBICACIÓN:
14 AVENIDA 36-09 ZONA 3, MUNICIPIO DE GUATEMALA, DEPARTAMENTO DE GUATEMALA

CONTENIDO:
PLANTA ACOTADA INSTITUTO

ESCALA:
1/100

FECHA:
JULIO 2021

PROPIETARIO


f.) Vo.Bo.

RESPONSABLE

f.) Profesional

ARQUITECTURA:
ARQ. A. TENÍ L. / COL.5686

INGENIERÍA:
ING. M. ALFARO L. / COL.4198

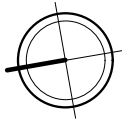

PROYECTO:
REMEDIACIÓN INSTITUTO TECNOLÓGICO SANTA MARÍA

UBICACIÓN:
14 AVENIDA 36-09 ZONA 3,
MUNICIPIO DE GUATEMALA,
DEPARTAMENTO DE GUATEMALA

CONTENIDO:
PLANTA GENERAL DE TECHOS

ESCALA:
1/300

FECHA:
JULIO 2021

PROPIETARIO

f.) Vo.Bo.

RESPONSABLE

f.) Profesional

ARQUITECTURA:
ARQ. A. TENÍ L. / COL.5686

INGENIERÍA:
ING. M. ALFARO L. / COL.4198


PLANO

R-3


HOJA

16



24

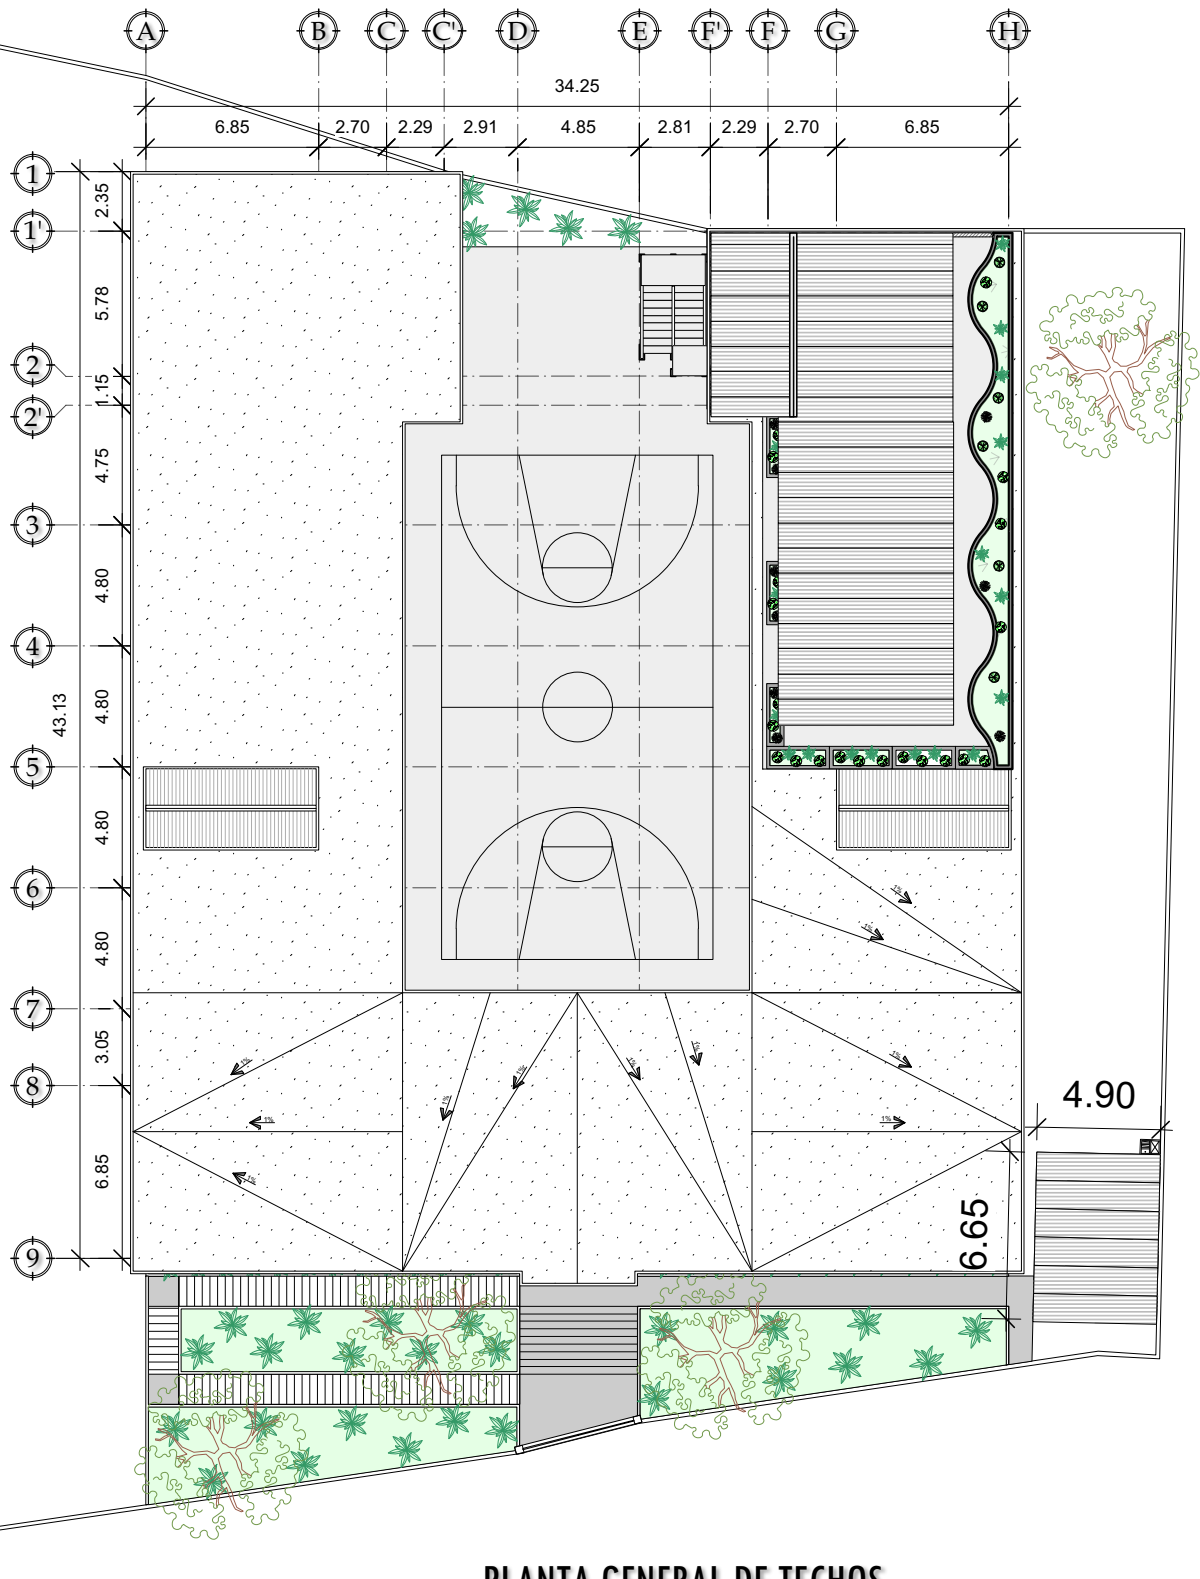

PLANTA GENERAL DE TECHOS
ESCALA: 1/300

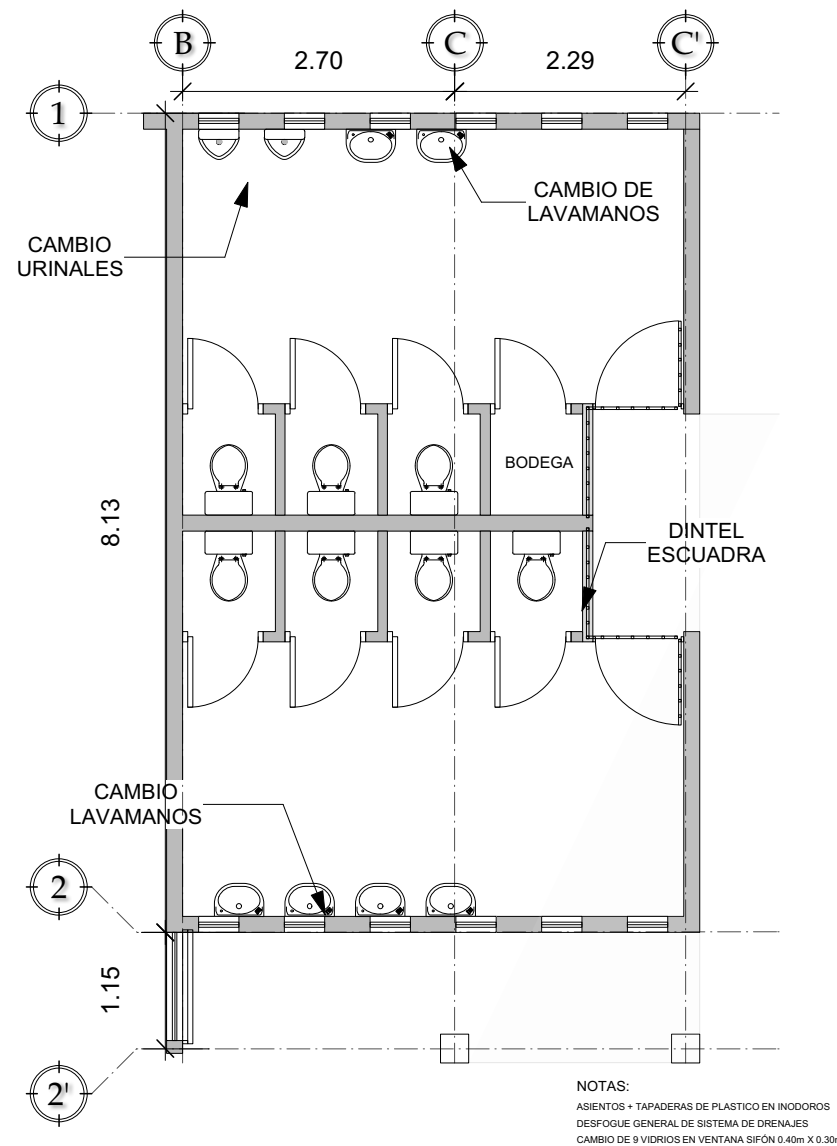


NOTAS:
ASIENTOS + TAPADERAS DE PLASTICO EN INODOROS
DESFOQUE GENERAL DE SISTEMA DE DRENAJES
CAMBIO DE 9 VIDRIOS EN VENTANA SIFÓN 0.40m X 0.30m

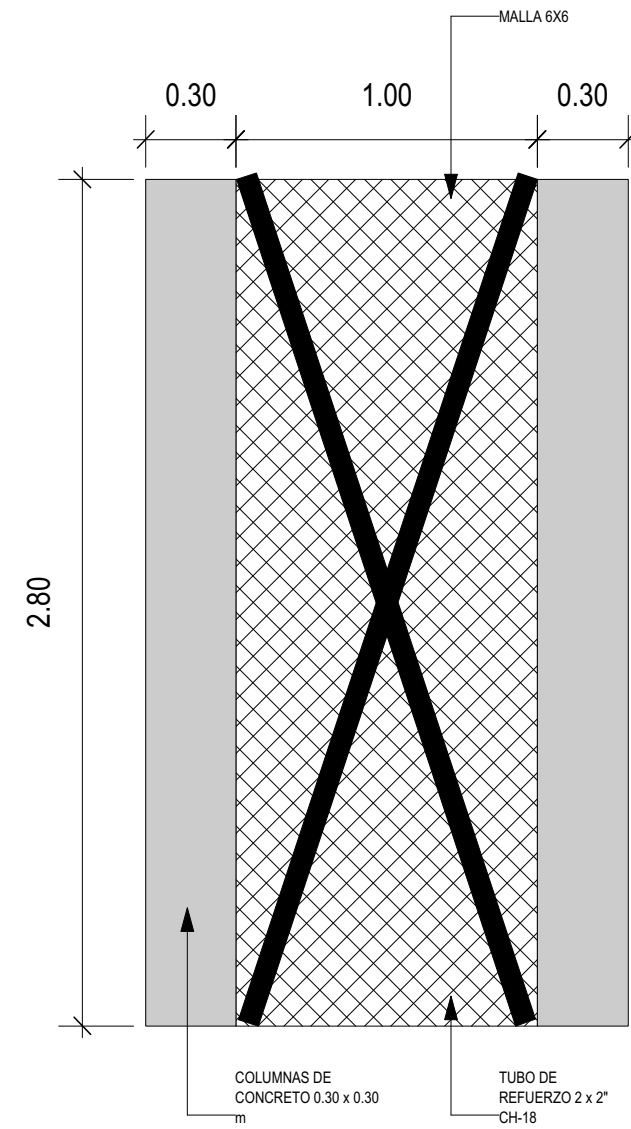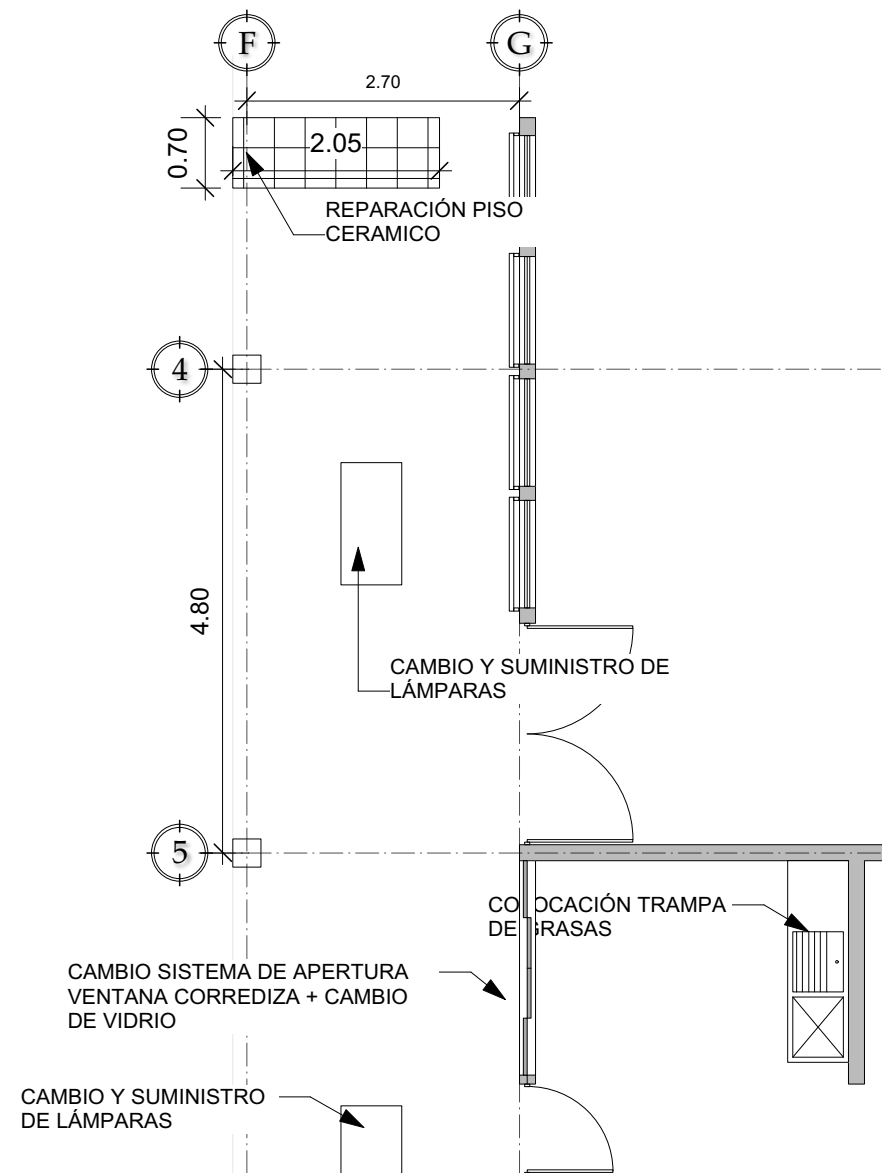


PLANTA SERVICIOS SANITARIOS

ESCALA: 1/75

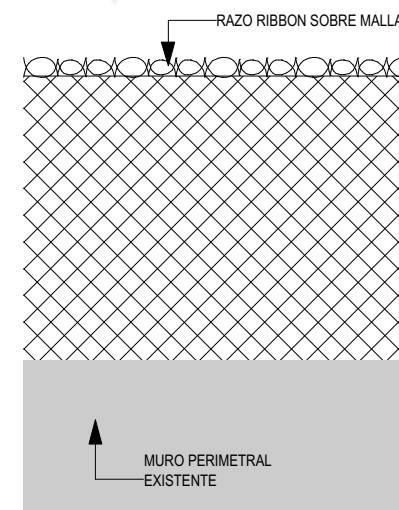

RAZOR RIBBON GALVANIZADO

ESCALA: 1/25

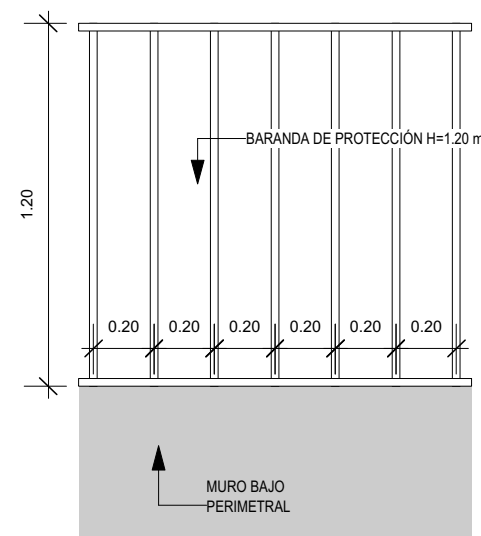


BARANDA SOBRE MURO BAJO

ESCALA: 1/25

PLANTA PASILLO Y COCINA

ESCALA: 1/75

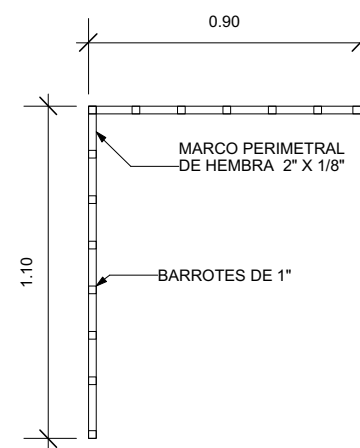


PLANTA ESCUADRA DINTEL

ESCALA: 1/25


DETALLE REFUERZO DE MURO PERIMETRAL

ESCALA: 1/25

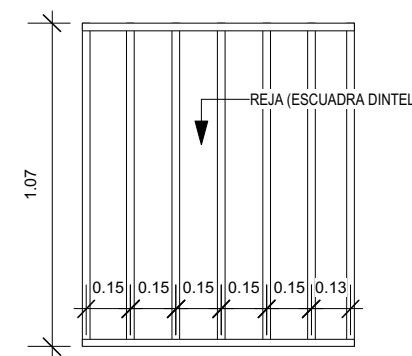

ELEVACIÓN ESCUADRA DINTEL

ESCALA: 1/25

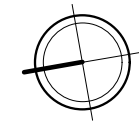

PROYECTO:
REMEDIACIÓN INSTITUTO TECNOLÓGICO SANTA MARÍA

UBICACIÓN:
14 AVENIDA 36-09 ZONA 3,
MUNICIPIO DE GUATEMALA,
DEPARTAMENTO DE GUATEMALA

CONTENIDO:
DETALLES VARIOS
REPARACIONES 1

ESCALA:
INDICADA

FECHA:
JULIO 2021

PROPIETARIO

f.) Vo.Bo.

RESPONSABLE

f.) Profesional

ARQUITECTURA:
ARQ. A. TENÍ L. / COL.5686

INGENIERÍA:
ING. M. ALFARO L. / COL.4198

PLANO

HOJA

R-4

17

24

PROYECTO:
REMODELACIÓN INSTITUTO TECNOLÓGICO SANTA MARÍA

UBICACIÓN:
14 AVENIDA 36-09 ZONA 3, MUNICIPIO DE GUATEMALA, DEPARTAMENTO DE GUATEMALA

CONTENIDO:
DETALLES VARIOS REPARACIONES 2

ESCALA:
INDICADA

FECHA:
JULIO 2021

PROPIETARIO

f.) Vo.Bo.

RESPONSABLE

f.) Profesional

ARQUITECTURA:
ARQ. A. TENÍ L. / COL.5686

INGENIERÍA:
ING. M. ALFARO L. / COL.4198

