


CALLE Cnel. PANCHITO LOPEZ

CALLE PEDRO GERMAN LOPEZ

CALLE Cap. LEZCANO

AV. HERIBERTO COLOMBINO

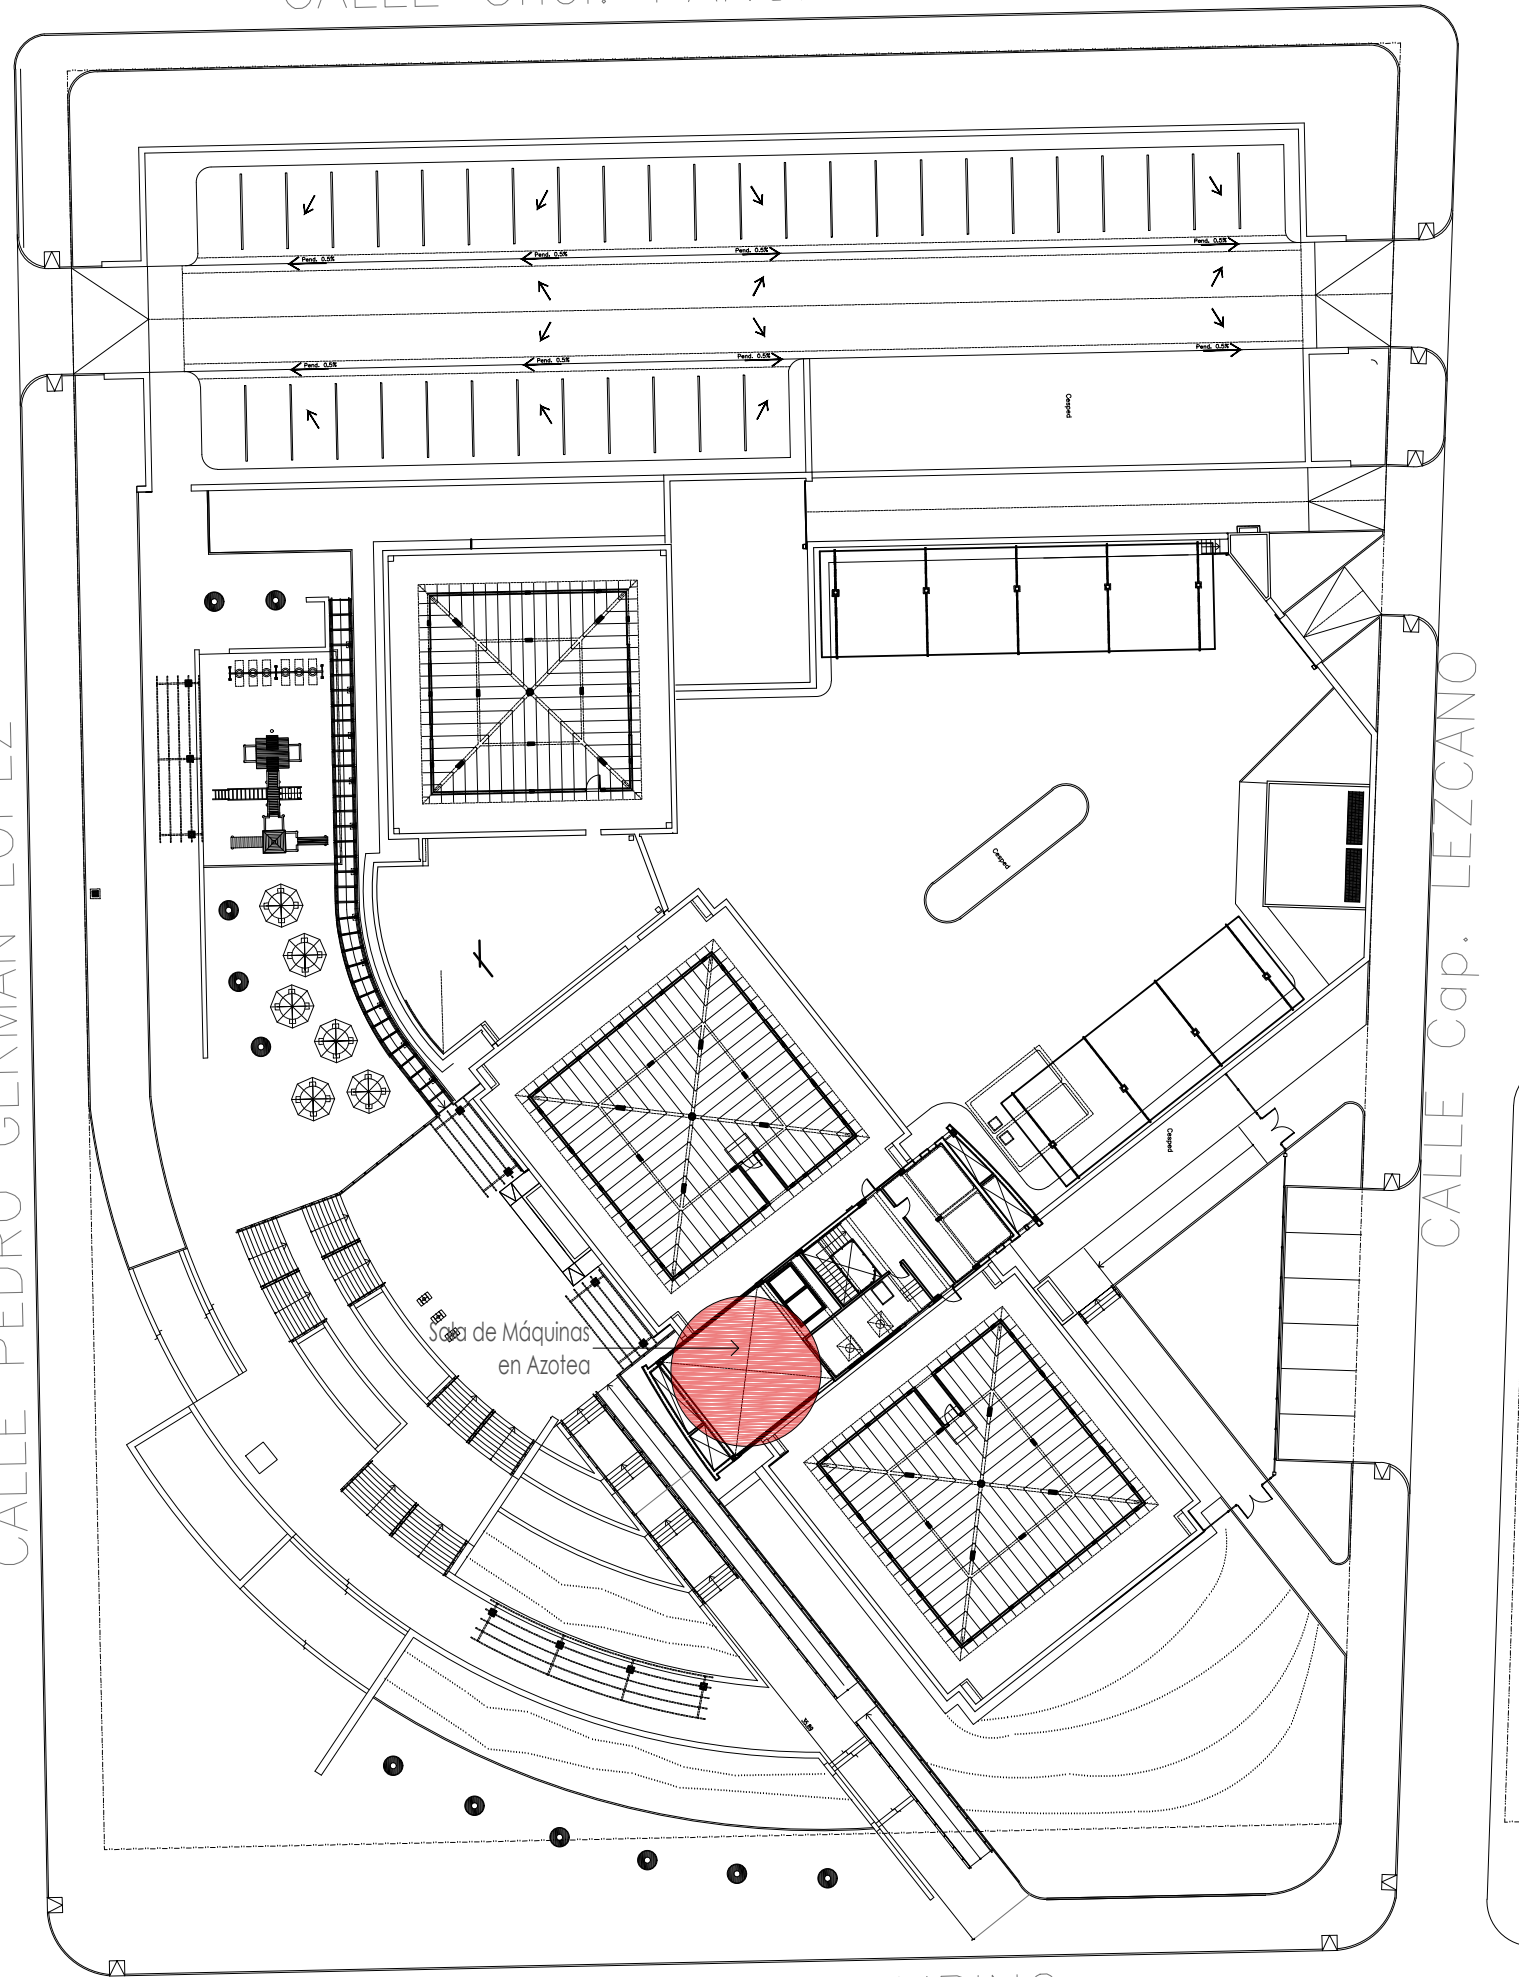



PLANO DE UBICACIÓN
ESCALA 1/500

PROVISIÓN Y MONTAJE DE CHILLERS
PALACIO DE JUSTICIA DE CONCEPCIÓN




UNIDAD DE GERENCIAMIENTO DEL PROYECTO PAR/97/021
PROGRAMA DE INFRAESTRUCTURA C.S.J./P.N.U.D.

01

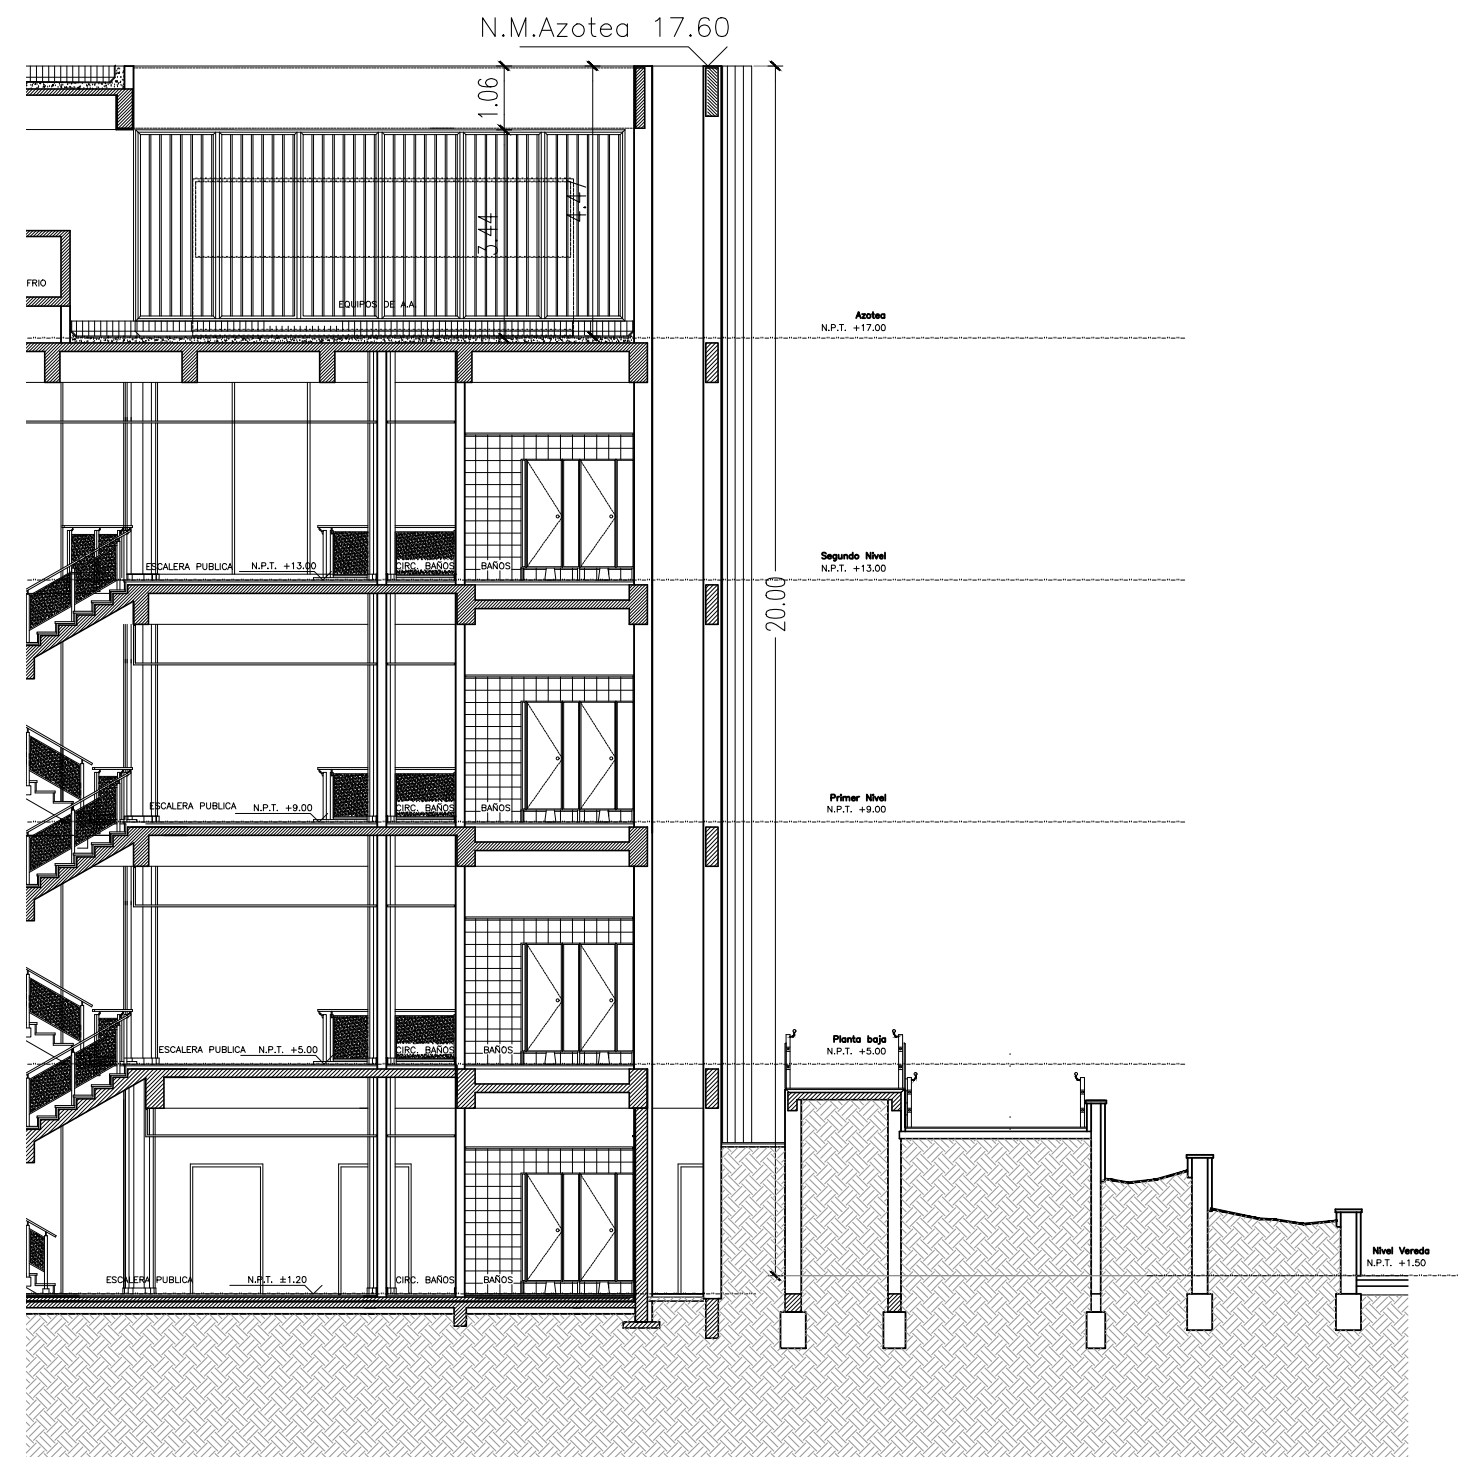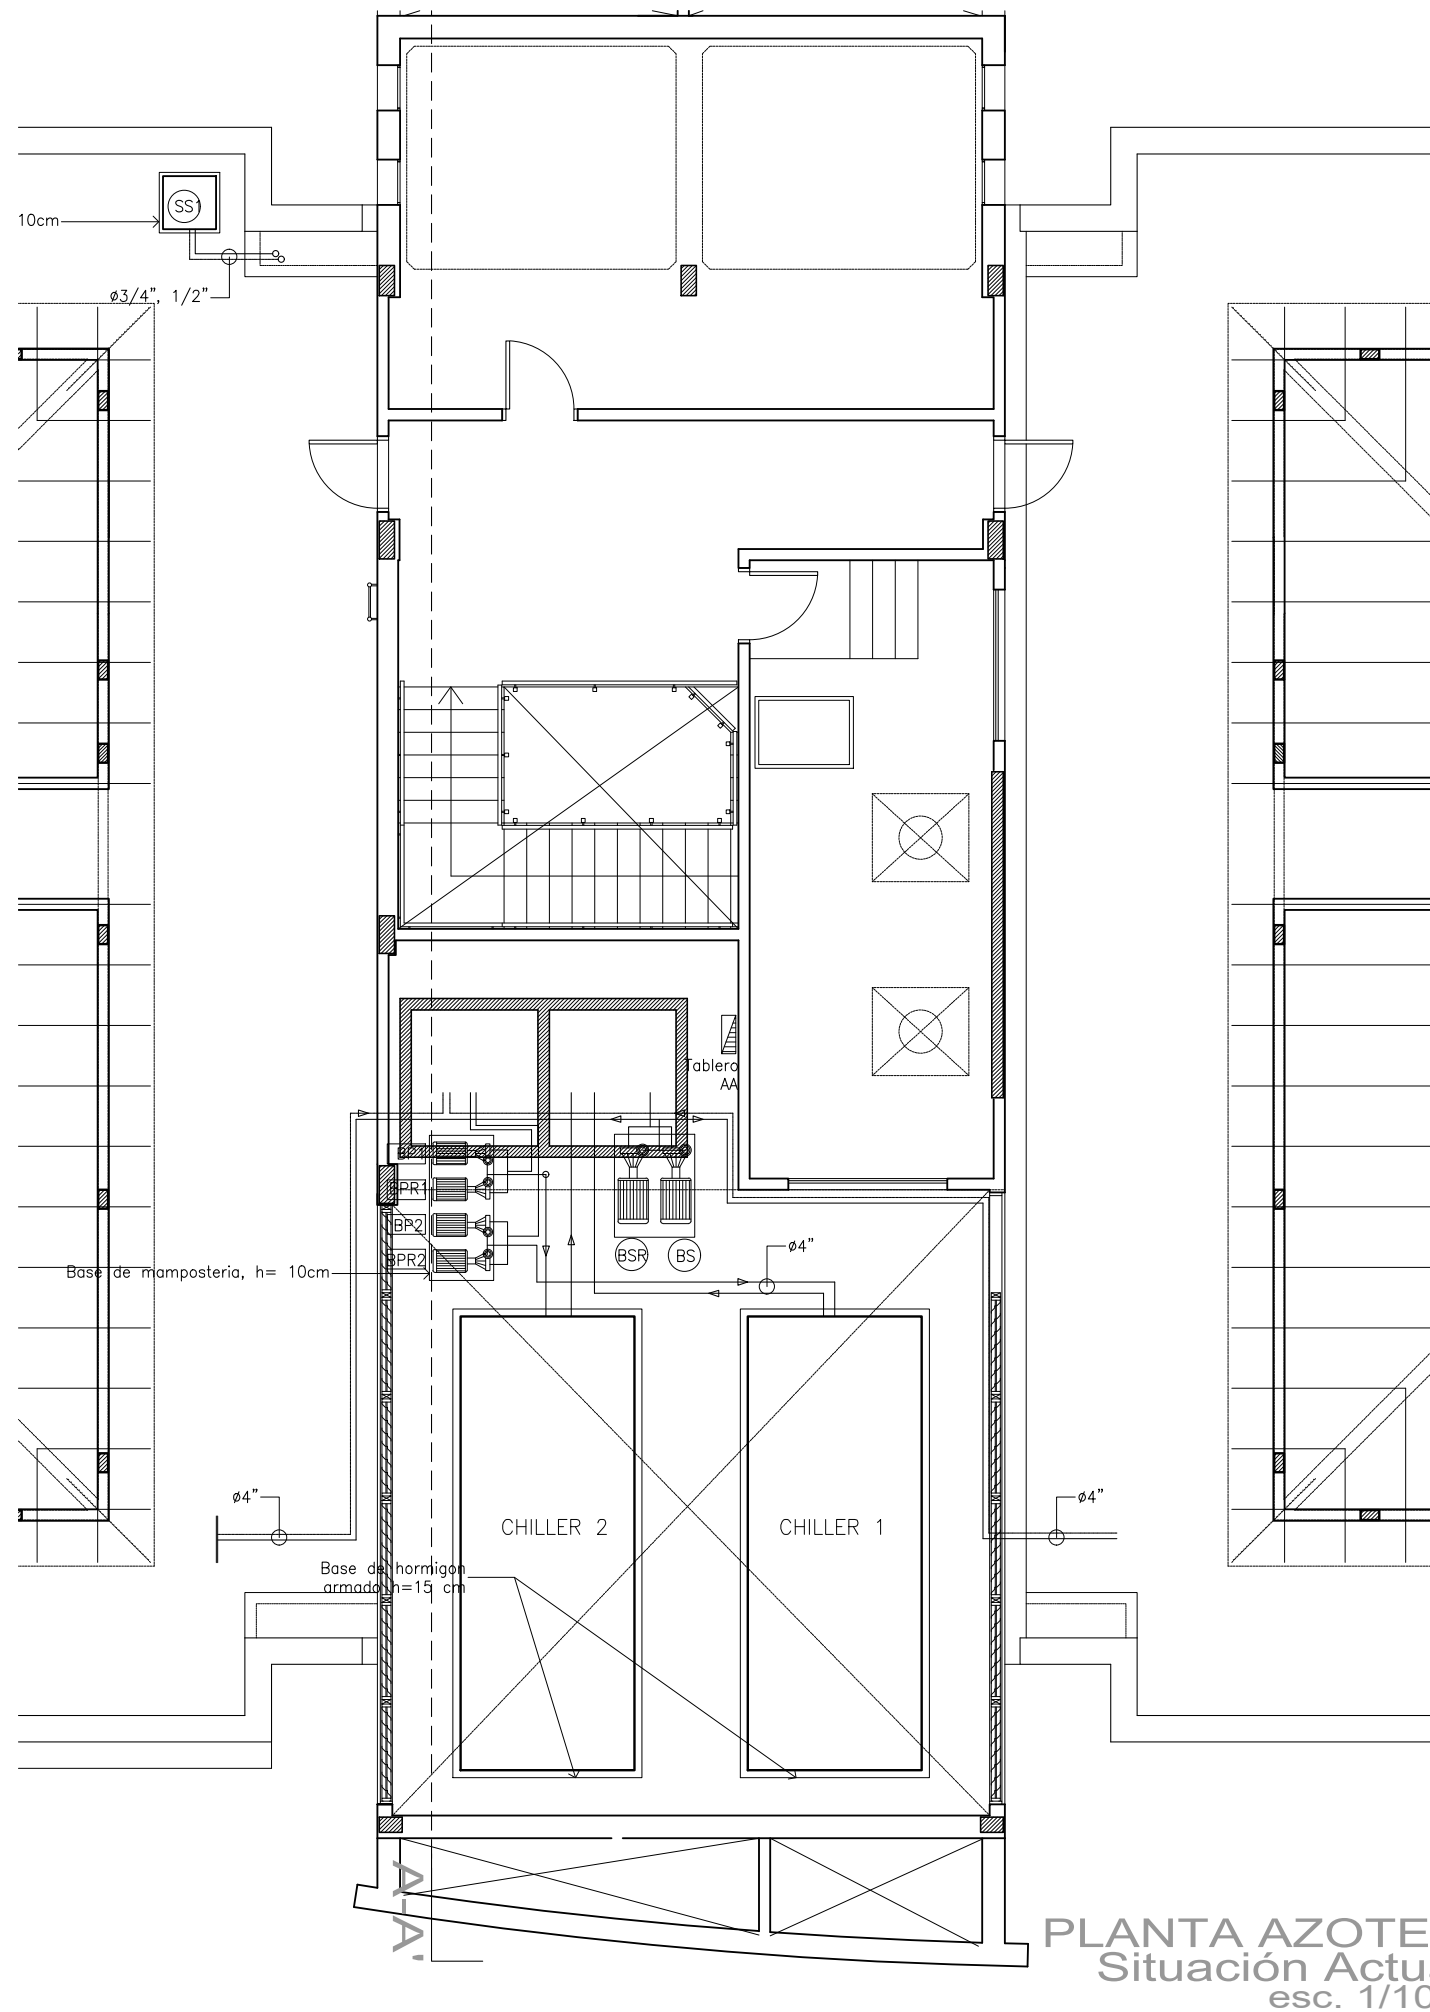


CORTE A-A'
esc. 1/125

CALLE SIN NOMBRE

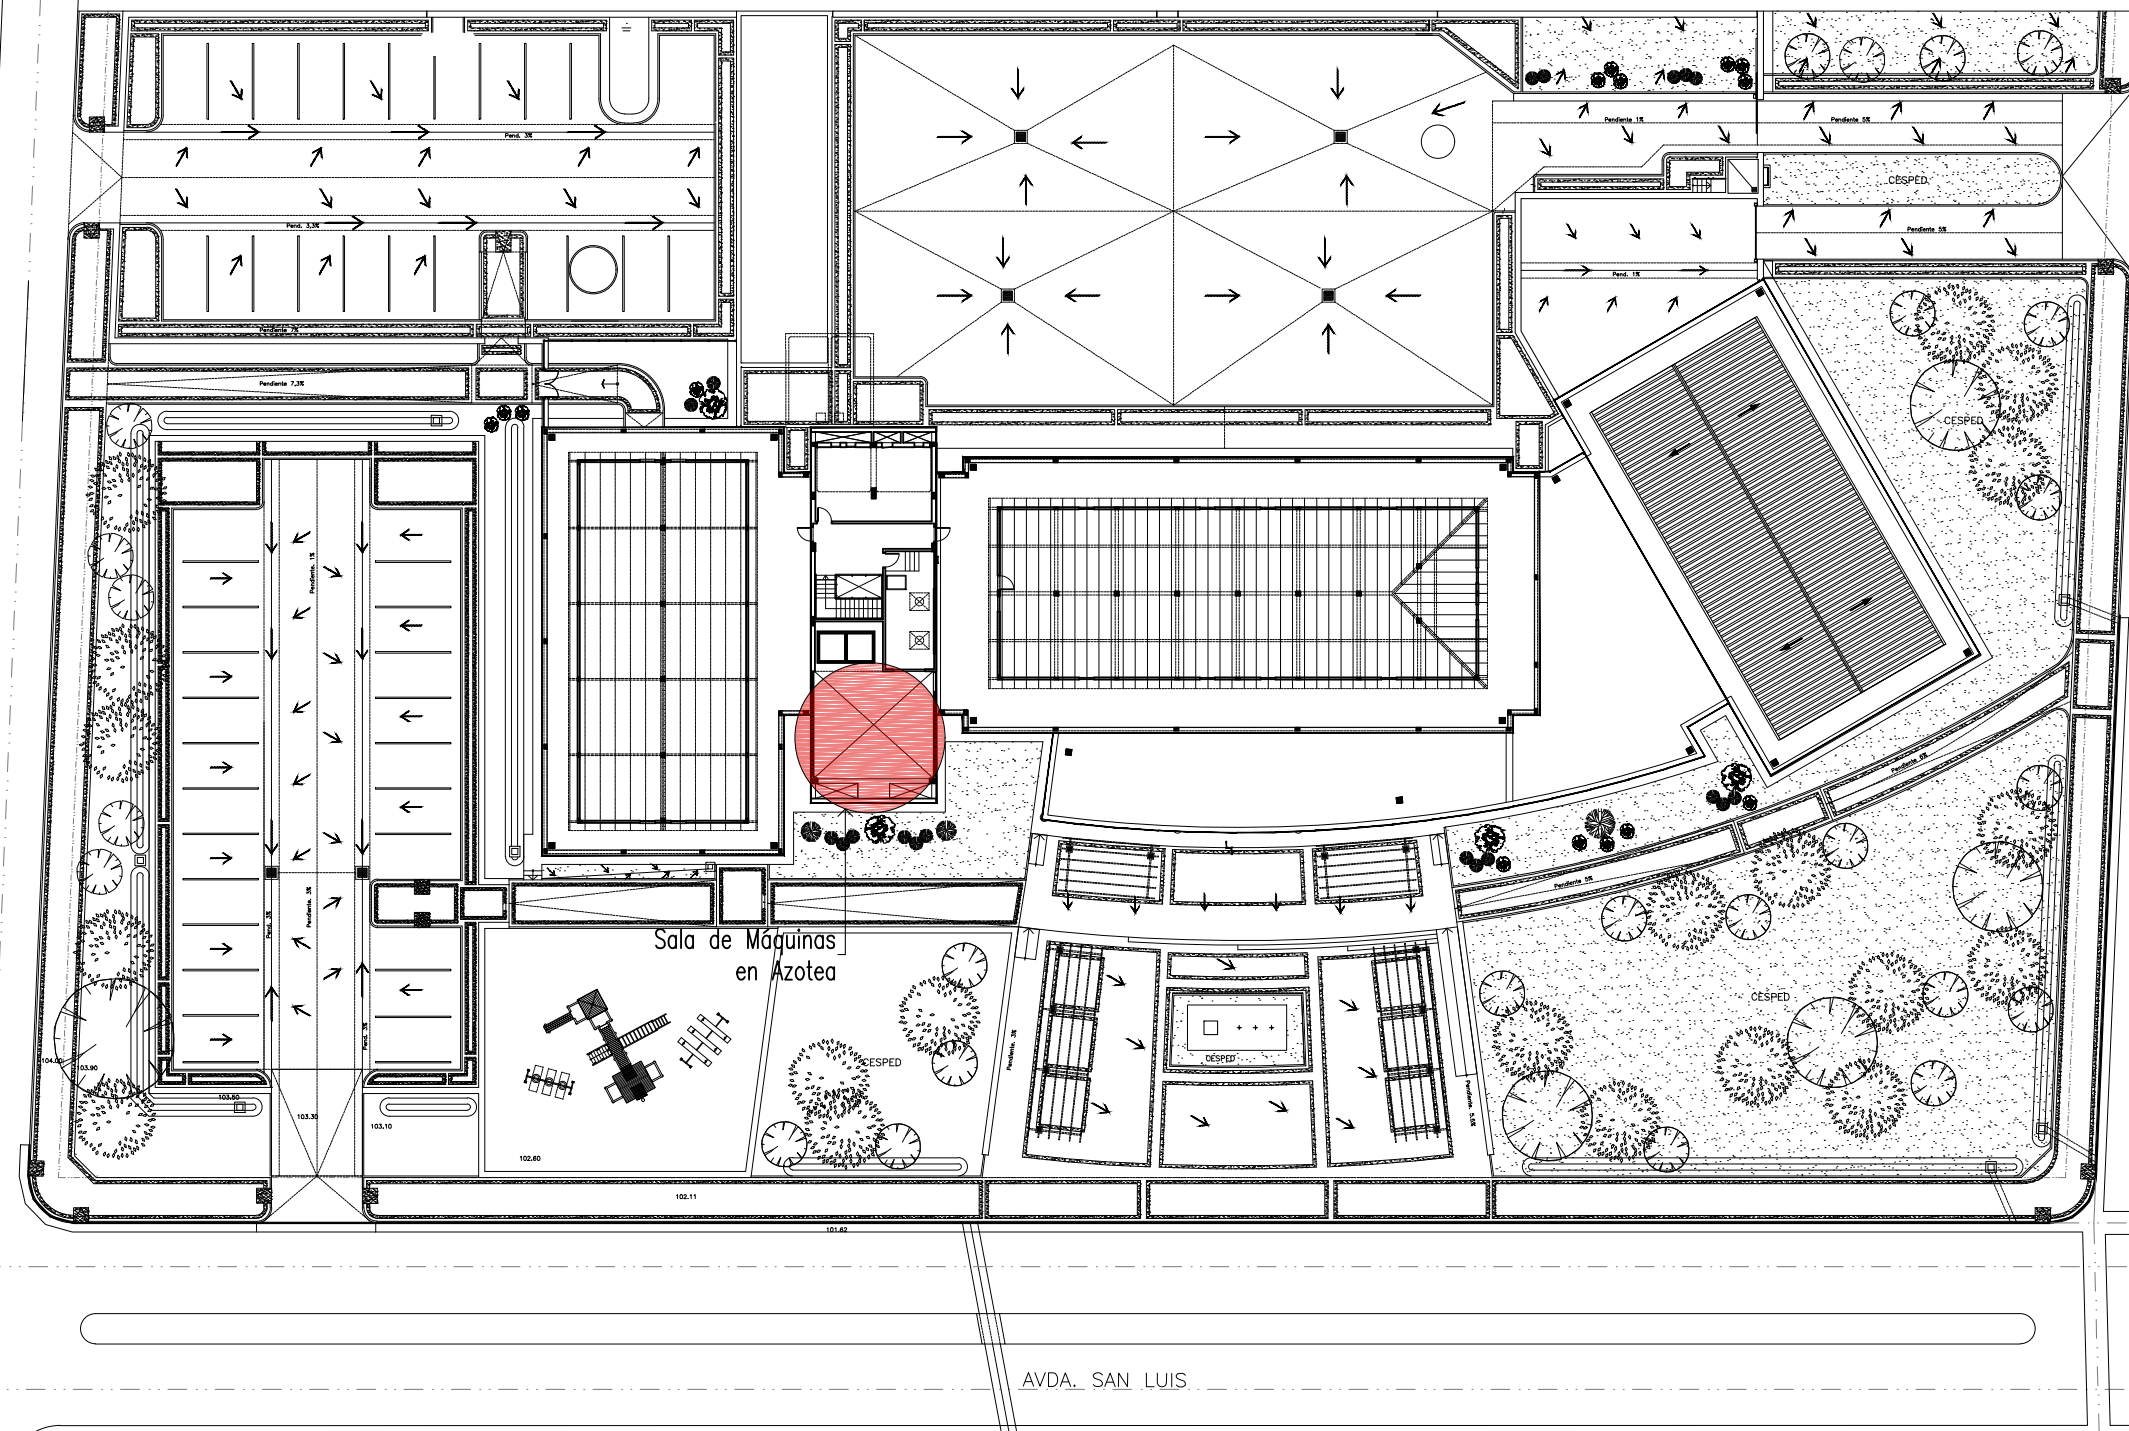


CALLE SANTIAGO

AVDA. SAN LUIS

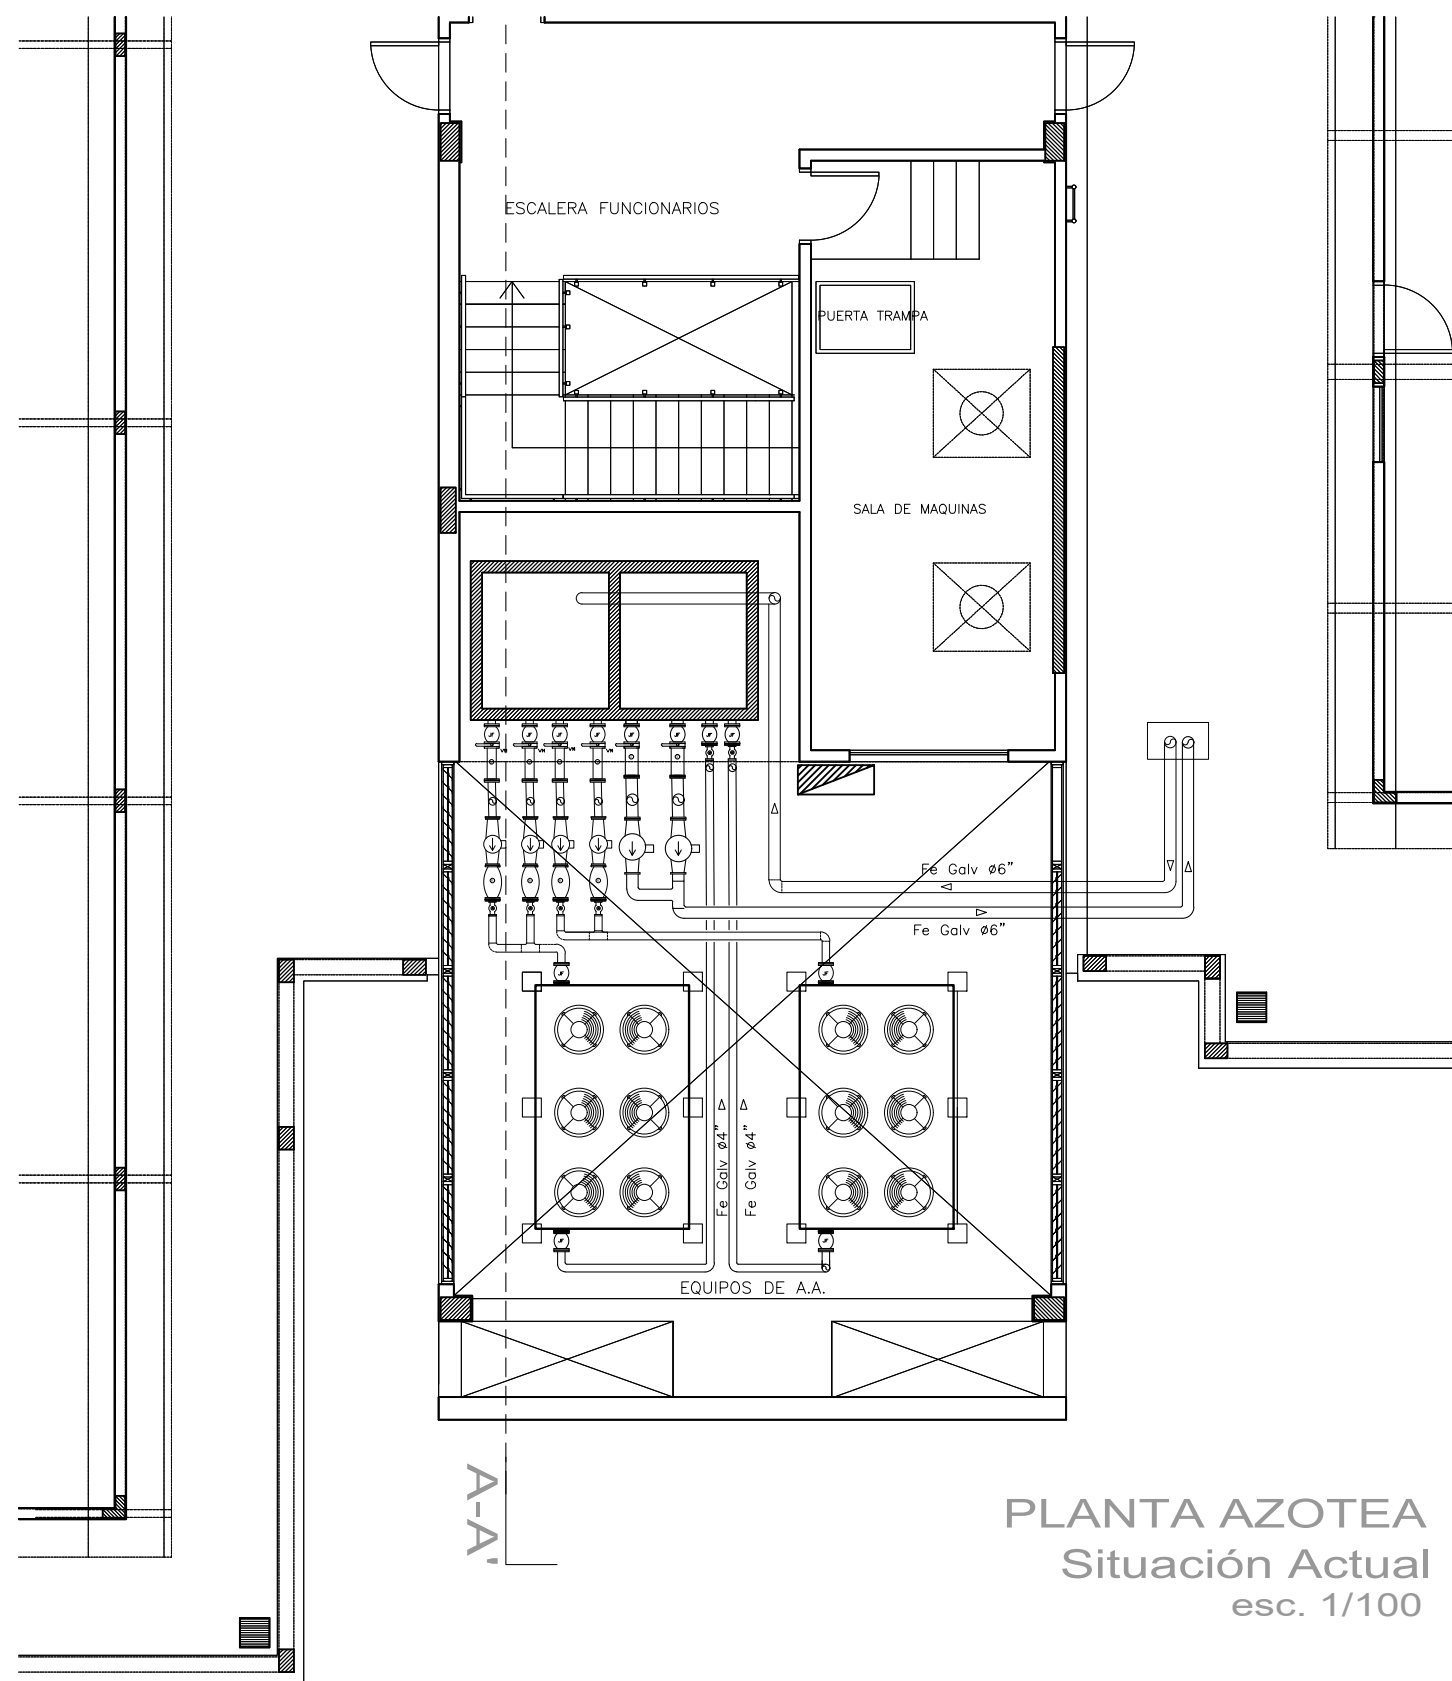

PLANTA AZOTEA
Situación Actual
esc. 1/100

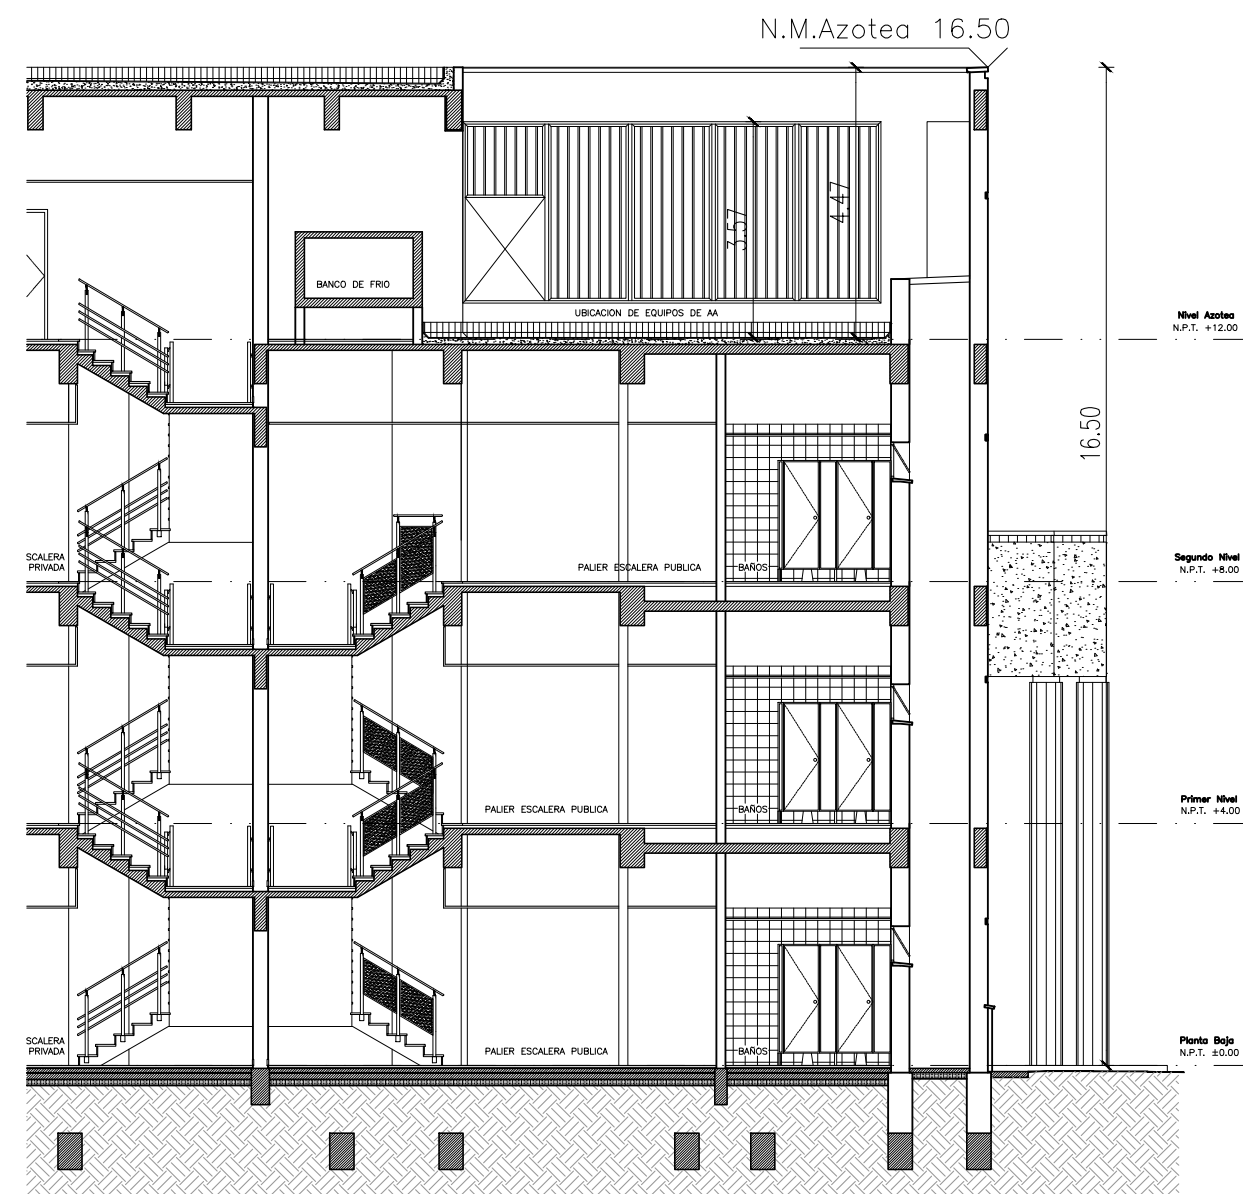

CORTE A-A'
esc. 1/125