



План покрытий. М 1:500.

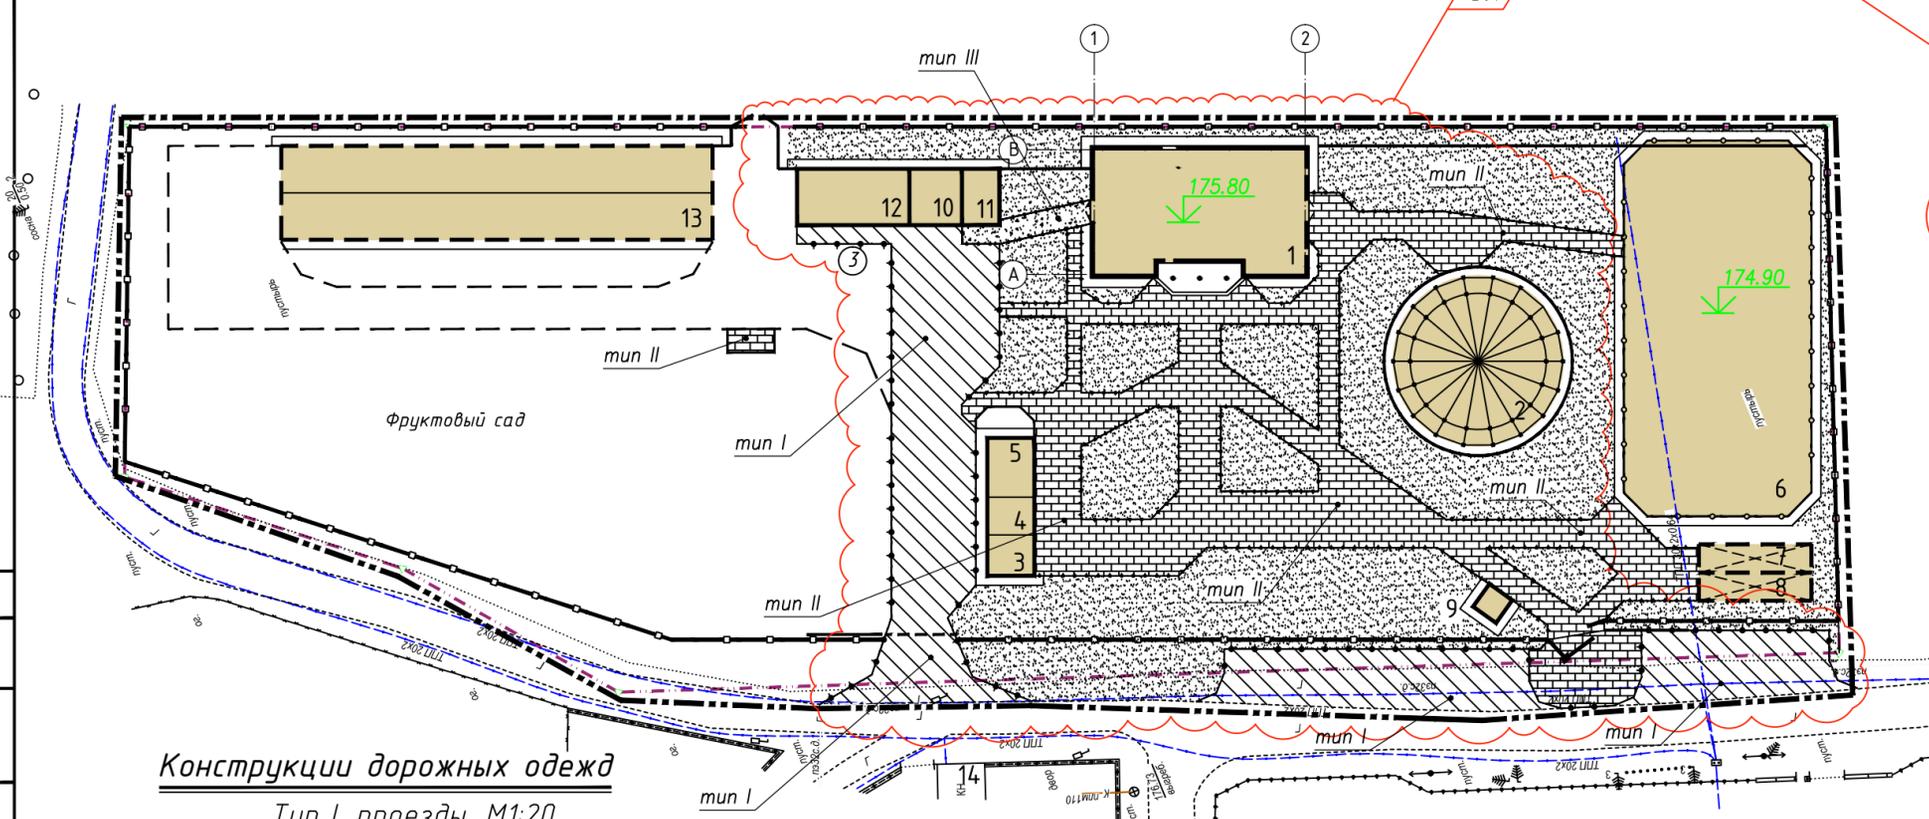

Ведомость проездов, тротуаров, дорожек.

Условное изображение	Наименование	Площадь, м²	Бордюр из бортового камня	
			Тип	Кол-во м. пог.
	Тип I, покрытие из асфальтогранулят тип А1 по СТБ 1705-2006 проездов и площадок	880	БР 100.30.15	215
	Тип II, покрытие из бетонной плитки дорожек и тротуаров	1107	БРТ 100.20.8	465
	Тип III, покрытие из бетона дорожек и тротуаров	32	БРТ. 100.20.8	26
	Газон проектируемый и существующий в границах огражденного участка	2273		

Тип II, дорожки, тротуары

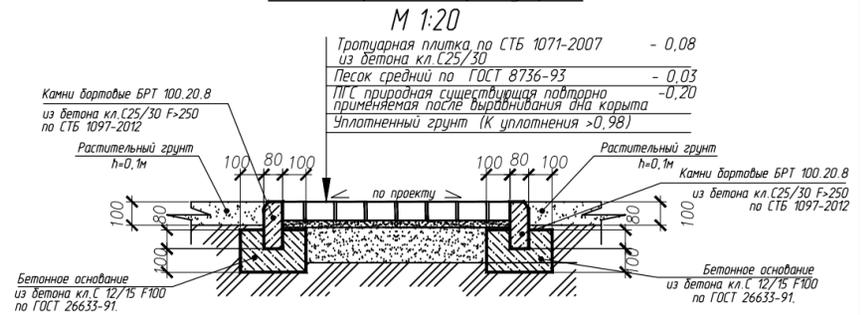


Конструкции дорожных одежд

Тип I, проезды, М1:20

М 1:20

- Асфальтогрануляты тип А1 по СТБ 1705-2006 - 0,06
- Разлив битумной эмульсии (расход 0,6л/м²) по СТБ 1245-2000
- Фракционированный щебень марки 1000 и выше, устроенный по способу закладки ШП смесь С-5 по СТБ 2318-2013 (щебень фракций 40-70мм-15%, 20-40мм-20%, гравий фракций 5-20мм-30%, песок-30%) - 0,15
- Песок средний по ГОСТ 8736-93 - 0,15
- Уплотненный грунт (К уплотнения >0,98)

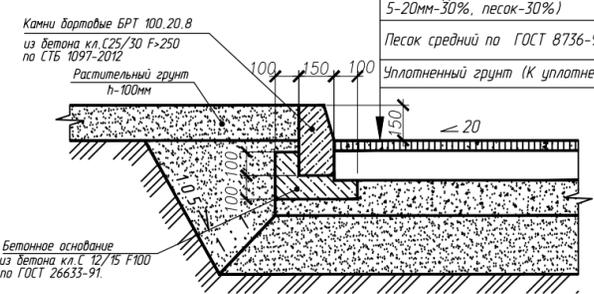


Условные обозначения:

- граница работ по благоустройству.
- граница земельного участка
- проектируемое ограждение
- проектируемый бортовой камень БР 100.30.15 проездов и площадок
- проектируемый бортовой камень БРТ 100.20.8 дорожек и тротуаров

Тип III, тротуары, дорожки.

М 1:20

- Тяжелый бетон класса В25 В1б=3,6МПа по СТБ 2221-2011 F200 - 0,10
- Песчано-гравийная смесь С6 из гравия М400 по СТБ 2318-2013 - 0,20
- Уплотненный грунт (К уплотнения >0,98)

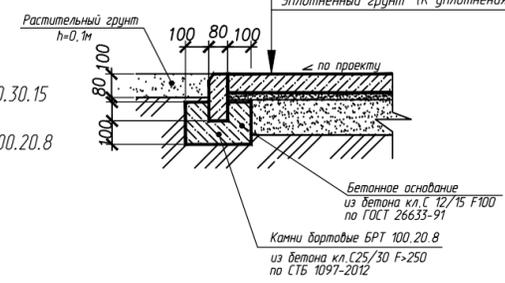

- Общие указания:
- Избыточный растительный грунт в количестве 202 м³, снятый перед началом благоустройства при строительстве проездов, площадок и дорожек, сбивнуть в кагаты, и использовать в дальнейшем при устройстве нового газона.
 - Расход травосмеси для устройства газона обыкновенного 200 кг/га и состав:
 - полевица 10%,
 - райграс 50%,
 - мятлик луговой 10%,
 - клевер ползучий 10%,
 - овсяница красная 20%.

06/18 - ГП

Изм	Кол.	Лист	№ док	Подпись	Дата	Стадия	Лист	Листов
3	3	4	1027/03		03.21	Строительство зданий и сооружений с/х назначения, нежилых некапитальных дачных построек на земельном участке 0,15 пахотных земель КФХ 'Усадьба Бивак' в д. Дудинка Пригородного сельского Совета Борисовского района.	С	4
ГИП	Плохоцкий				01.19	План покрытий.	М 1:500	индивидуальный предприниматель Плохоцкий В.П.
ГАП	Плохоцкий				01.19			
Н. контр.	Плохоцкий				01.19			