
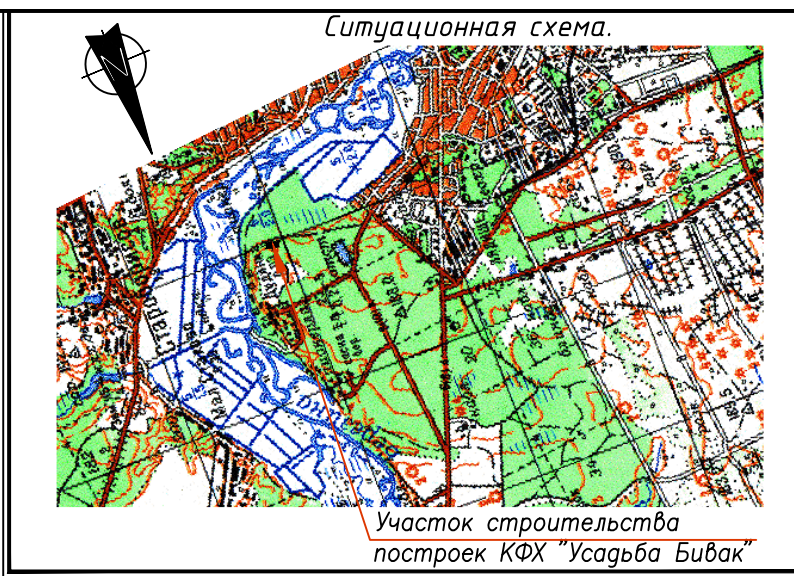


Генплан. Разбивочный чертеж. М 1:500.

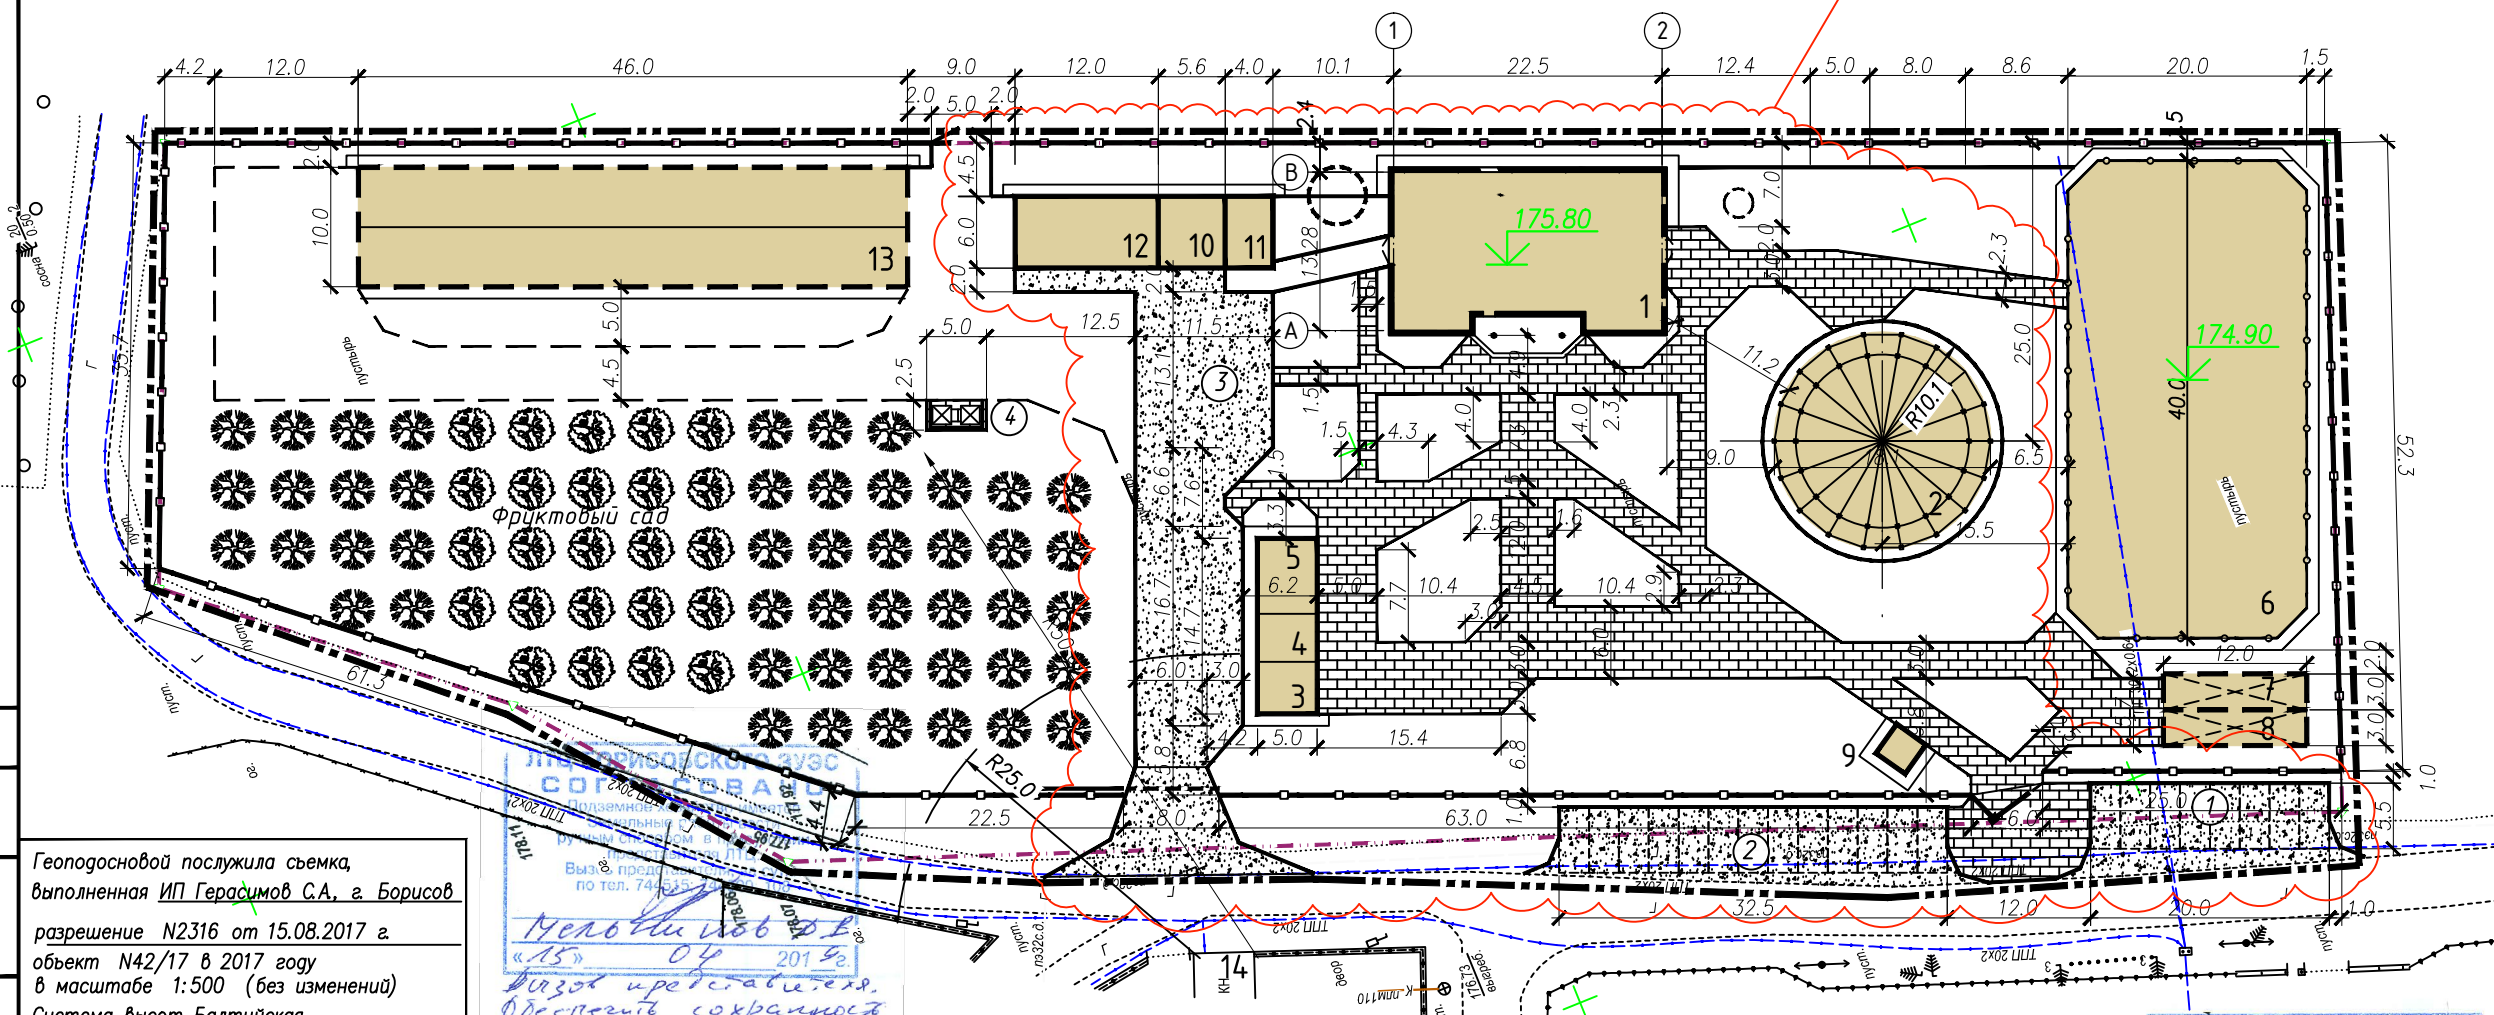

Экспликация зданий и сооружений

Номер на плане	Наименование	Координаты квадрата сетки	Примечание
1	Хозпостройка для скота		инд.проект 1 очередь (ИП Тихашин Д.В.)
2	Закрытый манеж		тип. проект 1 очереди (проект заказчика)
3	Хозпостройка для инвентаря		-- // --
4	Хозпостройка для хранения фруктов		-- // --
5	Кузня		-- // --
6	Открытый манеж		-- // --
7	Навес		инд. проект 2 очереди (проект заказчика)
8	Навес		-- // --
9	Проходная		-- // --
10	Кормовая		инд. проект 1 очереди (проект заказчика)
11	Опилочная		-- // --
12	Сенница		-- // --
13	Вермиферма		инд. проект 2 очереди (проект заказчика)
14	Жилой дом		существующий

Геоподосновой послужила съемка, выполненная ИП Герасимов С.А. г. Борисов разрешение N2316 от 15.08.2017 г. объект N42/17 в 2017 году в масштабе 1:500 (без изменений) Система высот Балтийская Система координат местная ГИП Плохоцкий В.П.

Молодцов В.П. 15.04.2019 г. Визит представителя, обеспечить сохранность территории на время строительства объектов. Т. 744300

Глава КФХ "Усадьба Бивак" В.А. Дудинка

Е.В. Толстик 15.04.2019 г.

Узгоднена Начальник отдела архитектуры и строительства Борисовского района В.А. Дудинка 08.04.2019 г. При условии соблюдения условий изъятия земель.

Филиал ПУ «Борисовгаз» СОГЛАСОВАНО 15.04.2019 г. Гл. инженер

Минский филиал РУП «Белтелеком» Минский ЛТЦ Борисовский ЛТУ СОГЛАСОВАНО 15.04.2019 г. В.А. Дудинка

Ведомость площадок

Номер по плану	Условное обозначение	Наименование	Кол-во шт.	Обозначение типового проекта
1		Гостевая парковка для стоянки 8 легк. автомоб.	1	Индивидуальная проектируемая
2		Гостевая парковка для стоянки 13 легк. автомоб.	1	-- // --
3		Разворотная площадка	1	-- // --
4		Площадка для 2 мусорных контейнеров	1	-- // --

УСЛОВНЫЕ ОБОЗНАЧЕНИЯ:

- граница работ по благоустройству.
- граница земельного участка
- проектируемое ограждение

1. Все размеры даны в метрах *— размер уточнять по месту. Изменения внесены согласно письма заказчика, КФХ "Усадьба Бивак" N02/03 от 16.03.2021 года

06/18 - ГП				
1	3	2	03.21	Строительство зданий и сооружений с/х назначения, нежилых некапитальных дачных построек на земельном участке 0,15 пахотных земель КФХ "Усадьба Бивак" в д. Дудинка Пригородного сельского Совета Борисовского района.
Изм	Кол.	Лист	Нгол	Подпись Дата
ГИП	Плохоцкий			01.19
ГАП	Плохоцкий			01.19
Н. контр.	Плохоцкий			01.19
Генплан. Разбивочный чертеж. М 1:500				индивидуальный предприниматель Плохоцкий В.П. Формат А4х3