

PROJEKTI I MBROJTJES NDAJ ZJARRIT DHE SHPETIMIN

Ministria e Brendeshme Urdher 424 dt.24.07.2015

ING. HIDRO-TEKNIK: MAMICA BABI
NR. LIÇENSE: E.P.Z. M - 106/1
NR.LIÇENSE: HT - 0206/4

Reconstruction of 9-Year School “EMIN DURAKU”,

Tirana Municipality




SHKOLLA 9-VJECARE "EMIN DURAKU"

Implementing Agency/Agjensia Zbatuese: United Nations Development Programme (UNDP)/ Programi i Kombeve të Bashkuara për Zhvillim (PNUD)


SHENJA DALLUSE PER
HIDRANTIN E ZJARRI

DISTINCTIVE SIGN FOR FIRE HYDRANT.


SHUARES ZJARRI PORTABEL
Fixed portable with powder

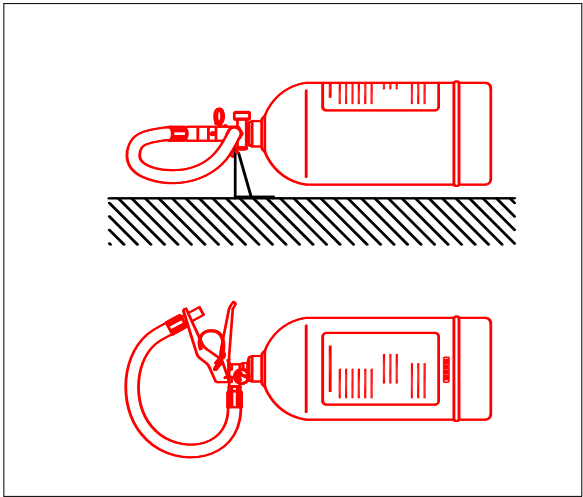


DETAJ MONTIMI PER MOTOPOMPEN
LIDHJA E MOTOPOMPES DN 65
Connection to the motor pump

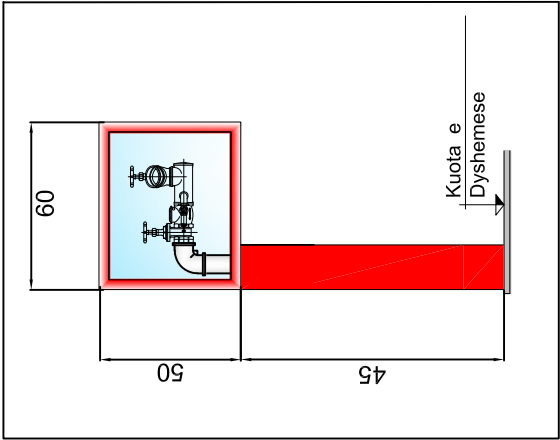

Kollona mbi toke per lidhjen me motopompen e MKZ

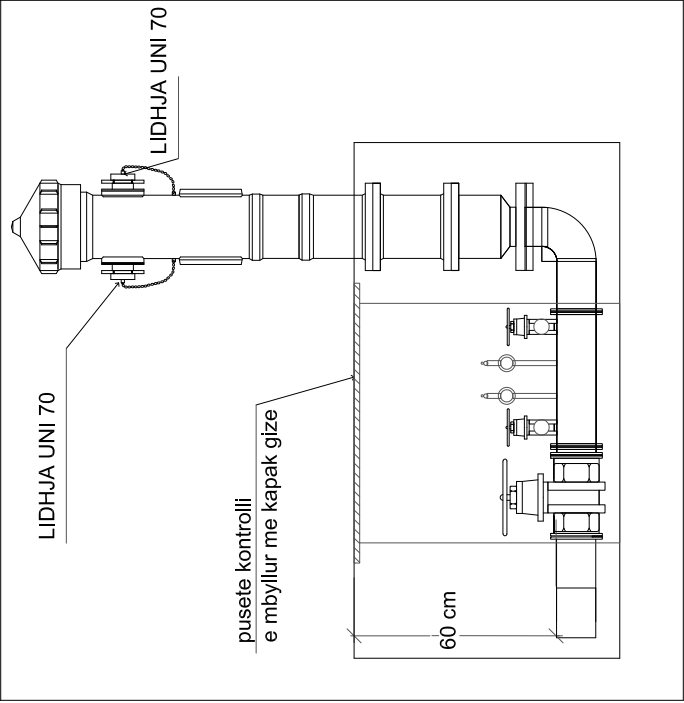

Hidrantit me kasete ne mur

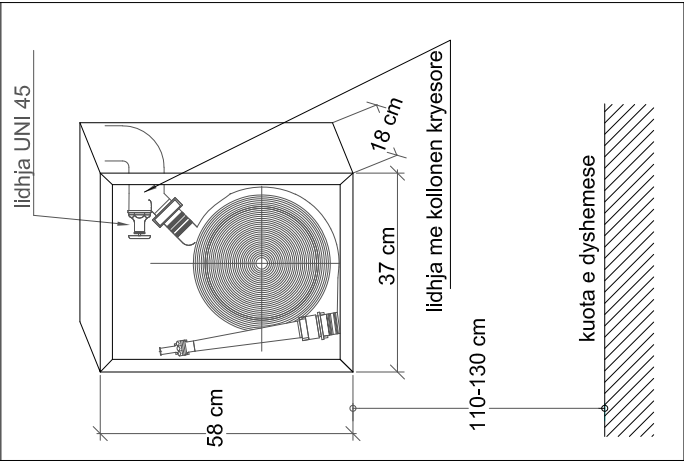

SIMBOLET E KARTELAVE SINJALISTIKE
TE MBROJTJES NGA ZJARRI

-  — A-3510 MG - FIKES ME HIDRANT UJI
A -3510 MG - Fixed with water hydrant
-  — A-3500 PMG - FIKES PORTABEL ME PLUHUR
A -3500 PMG - Fixed portable with powder
-  — A-3501 PM - BUTON SINJALIZIMI ZJARRI
A -3501 PM - Fire alarm button
-  — SINJALIZUES AKUSTIK DHE OPTIK
Acoustic and optical signals
-  — A-5012 MG -ZBRITJA E SHKALLEVE
A-5012MG- scale reduction
-  — A-5026 PMG - DREJTIM DALJE
A-5026 PMG - exit direction

—  Përdoret për zjarre që rezultojne nga materiale të forta si psh.: Dru, letër, tekstile, plastike, etj
Used for fires resulting from solid materials such as wood, paper, textiles, plastics, etc.

—  Përdoret për zjarre që rezultojne nga materiale të lëngshëm si psh.: benzinë, benzole, alkohol, vaj, etj
Used for fires resulting from liquid materials such as: benzene, benzene, alcohol, oil, etc.

—  A-2006 PM - RREZIK TENSIONI ELEKTRIK
A -2006 PM - Electrical Voltage Risk

—  A-3027 PMG - NDALIM I SHUARJES ME UJE
A-3027 PMG - stopping water extraction

—  HIDRANT ZJARRI ME UJE, I JASHTEM
— (LIDHET ME AUTOMJETET ZJARR-FIKESE)
Hydrant Exterior water fire (connects to firefighting vehicles)

—  FIKESE ZJARRI ME PLUHUR
Fixed fire with powder

—  LIDHJA ME MOTOPOMPEN
Connection to the motor pump

Shenime Teknike / Technical Notes

Instalimi i kasetes se hidrantit te behet brenda murit referuar dhe detajit teknik te dhene ne vizatim. Installation of the hydrant tape should be done inside the retained wall and the technical detail given in the drawing.

Kaseta e motopompes nqs do te shikohet e arsyeshme te instalohet pa elementet mbajttese atehere te behet brenda murit sic eshte parashikuar dhe instalimi i hidrantit dimensionet te zgjidhen ne bashkpunimme supervizionin referuar propozimit te tipit te kasetes nga kontraktori.


If it is considered reasonable to install the motor pump cassette without the supporting elements, then it should be done inside the wall as foreseen and the installation of the hydrant, the dimensions should be selected in cooperation with the supervisor based on the cassette type proposal by the contractor.

Testimi i lidhjes me saldime te behet ne baze te normave dhe standarteve ne fuqi , bazuar ne metodologjine e testimit e cila duhet te perpilohet nga kontraktoret dhe miratohet nga superviori para fillimit te cdo testi .

Welding test should be based on applicable norms and standards, based on the testing methodology which must be compiled by the contractors and approved by the supervisor before the start of each test.


FRAGMENT NGA PLANIME SHKOLLA "EMIN DURAKU"

 PROJEKTA LIG N.6886/3 SUPERVIZION-KOLABORIME LIG. MK. 3289 RTS 18181018A			
"H.T. Construction (High Tech Construction)" shpk			
e-mail: class.construction@yahoo.com Lic. N.6886/3		Project name/Projekti: Reconstruction of 9-Year School "EMIN DURAKU", Tirane Municipality / Rindërtimi i Shkollës 9-Vjeçare "EMIN DURAKU", Bashkia Tiranë	
Programme Title/Titulli i Programit: EU4Schools/ BE Per Shkollat		Donor/Financuesi: European Union EU/ Bashkimi European BE	
Implementing Agency/Agjensia Zbatuese: United Nations Development Programme (UNDP)/ Programi i Kombeve të Bashkuara për Zhvillim (PNUD)		FPD Expert/Eksp. MNZ: Mamica Shehi Lic. PZ M.106/1	
Architect/ Arkitekt: Ilir Cici Lic. A.00/9/3		Electrical Eng./Ing. Elektriç: Vaso Papamihaili Lic. E.1188/1	
Structural Eng./ Konstruktör: Armeta Shtëriqi Lic. K.1049/3		H-Technical Eng./Ing. H-Teknik: Mamica Shehi Lic. H/T.0206/4	
Mechanical Eng./Ing. Mekanik: Alma Koka Lic. M.1066/3			
Drawing No./ Nr. i Vizimit: FF-01 HZ-01		Drawing Title/ Emërtimi i Vizimit: PLAN VENDOSJA	
Scale / Shkalla: 1:400		Phase/Faza: Detailed Design/ Projekt Zbatim:	
Date / Data: January / Janari 2022		Project Zbatim: --	

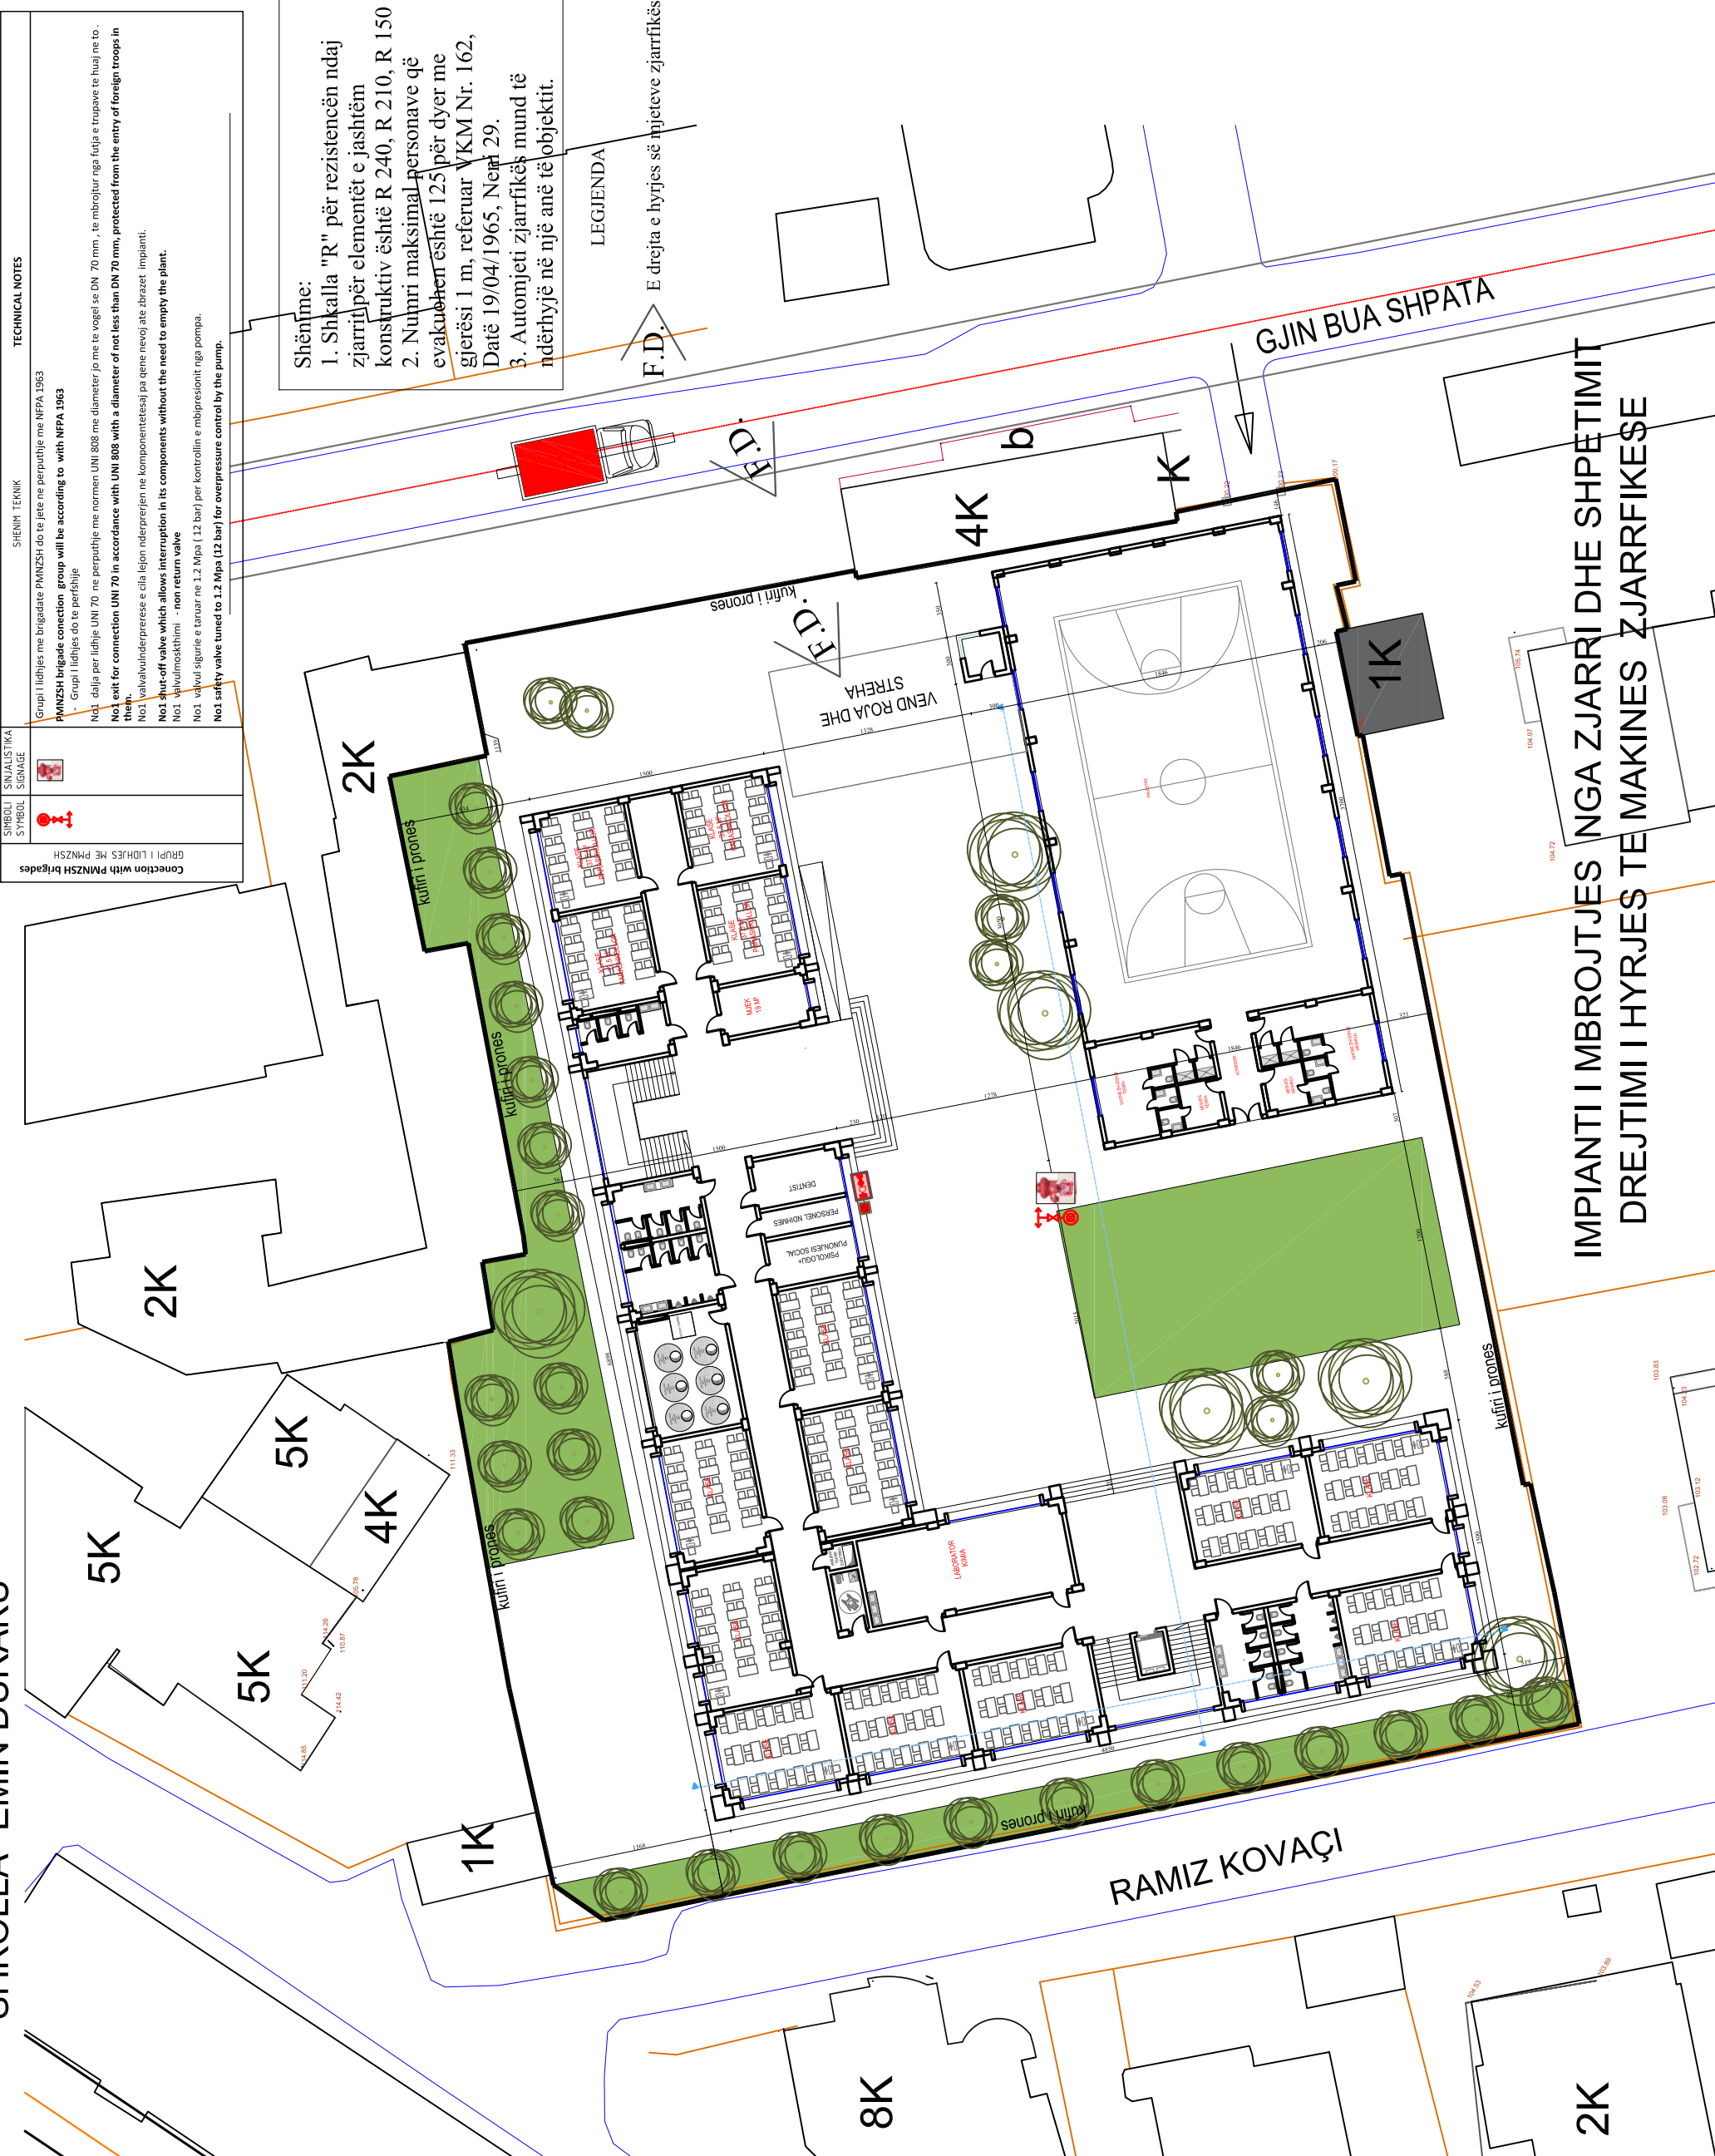

POSITION OF EQUIPMENT

POZICIONI I PAISJEVE MNZ

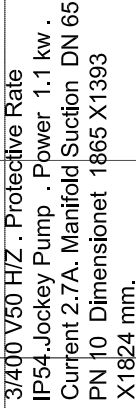
[illegible][illegible]

LEGJENDE	
	Kollone uji per hidrantin e zjarrit -water column for fire hydrant
	Tub hidrant i zjarrit - fire hydrant pipe
	Buton Alarmi - alarm button
	HIDRANT ZJARRI ME UJE I JASHTEM - (LODHET ME AUTOMJETET ZJARR-FIKSE)

		 H.T. CONSTRUCTION NUIS L1818018A PROJEKTI L18 N 6886/1 SUPRATIZION KOLICAJMBE L18 NIK 3289	 
"H.T. Construction (High Tech Construction)" shpk	e-mail: class.construction@yahoo.com Lic. N.6886/3	Project name/Projekti: Reconstruction of 9-Year School "EMIN DURAKU", Tirane Municipality / Rindëritimi i Shkollës 9-Vjeçare "EMIN DURAKU", Bashkia e Tiranës	Donor/Financuesi: European Union EU / Bashkimi Evropian BE Implementing Agency/Agjensia Zbatuese: United Nations Development Programme (UNDP) / Programi i Kombeve të Bashkuara për Zhvillim (PNUD)
Architect/Arhitekt:	Ilir Cici		
	Lic. A.0079/3		
	Emral Grabova		
	Lic. A.1413/1		
	Hydajet Tota		
	Lic. K.1049/3		
Konstruktor:	Amela Stërnqi		
	Amisa Soraçini		
	Xhavana Koka		
	Vaso Papamihali		
	Lic. E.1188/1		
Electrical Eng./Ing. Elektrik:			
H-Technical Eng./Ing. H-Teknik:	Mamica Shehi		
	Lic. H/1.0206/4		
FPD Expert/Eksp. MNZ:	Mamica Shehi		
	Lic. PZ M.106/1		
Mechanical Eng./Ing. Mekanik:	Alma Koka		
	Lic. M.1066/3		
Drawing No./Nr. i Vizatimit:	FF-01 MZ-01		
	Scale / Shkalla		
	1:200		
	GRUPO FOR KATI PERDHE		
Emertimi i Vizatimit:			
Drawing Title/Emertimi i Vizatimit:			
Phase/Faza:			
Detailed Design/Projekt Zbatim:			
Date / Data	January / Janar		
2022			
--			

TECHNICAL GROUND FLOOR PLAN

IMPIANTI I MBROJTJES NGA ZJARRI DHE SHPETIMIT
POZICIONI I PAISJEVE MNZ

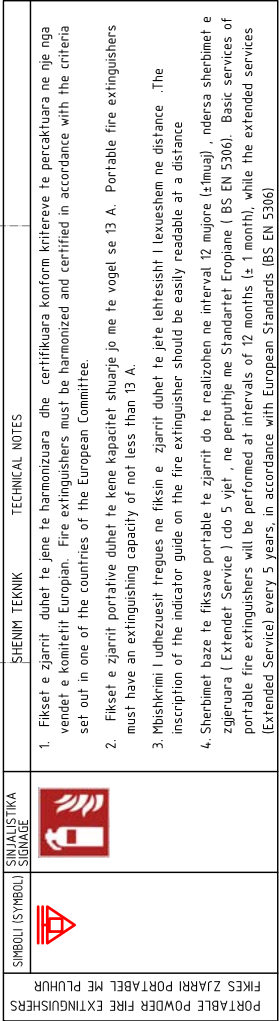

LEGJENDE



Buton Alarmi - alarm button



HT CONSTRUCTION


Plus 1818018A
PROJEKTIN LIG 16686/1
SUTPORIZACIJA-KOMUNIKACIJE LIG 3299

HT Construction d.o.o.
Kopljarska ulica 10
1000 Ljubljana, Slovenija
T: +386 (0)1 4780 1818
F: +386 (0)1 4780 1818
E: info@htconstruction.si
www.htconstruction.si

Logo of the European Union

TECHNICAL GROUND FLOOR PLAN

IMPIANTI I MBROJTJES NGA ZJARRI DHE SHPETIMIT
POZICIONI I PAISJEVE MNZ

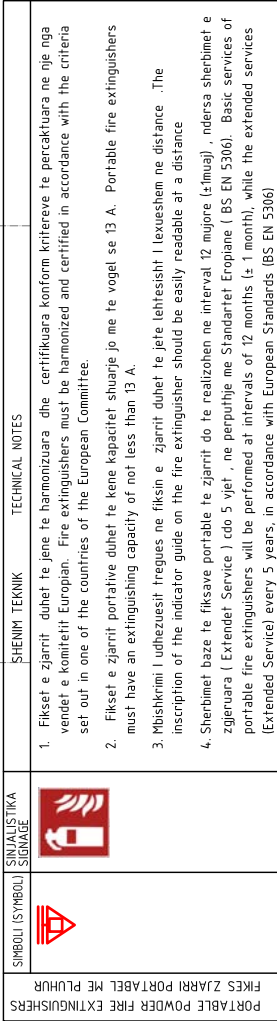

LEGJENDE



Buton Alarmi - alarm button





HT CONSTRUCTION

Plus 1818018A
PROJEKTIN LIG 16686/1
SUTPORIZACIJA-KOMUNIKACIJE LIG 3299

HT Construction d.o.o.
Kopljarska ulica 10
1000 Ljubljana, Slovenija
T: +386 (0)1 4780 180
F: +386 (0)1 4780 181
E: info@htconstruction.si
www.htconstruction.si

Logo of the European Union


KATI PERDHE SHK 1:200

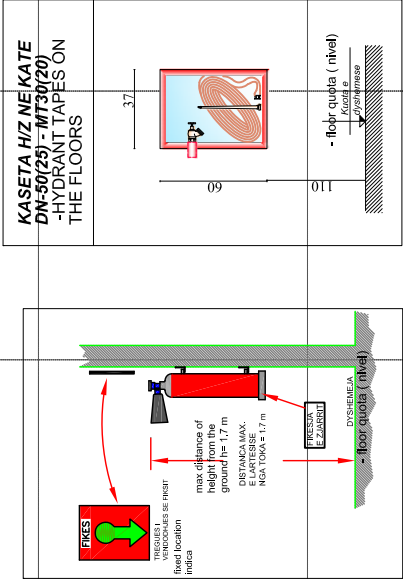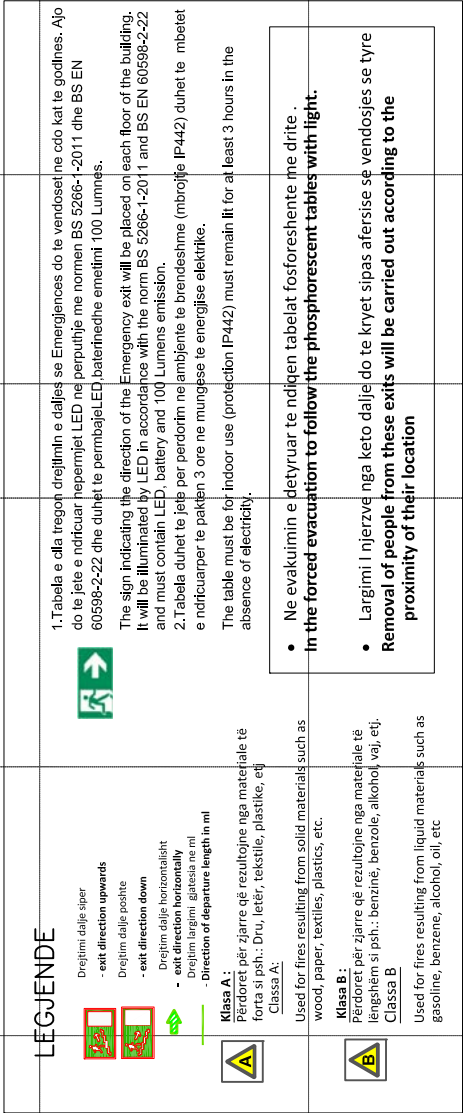

 NIS BULEVAR PROJEKTA LIC 1686/1 SUPERVEZOR-KOLACIJE D.G. MAK 3289		  	
"H.T. Construction (High Tech Construction)" shpk e-mail: class.construction@yahoo.com lic. N.686/3		Municipality / Rindërtimi i shkollës 9-vjeçare "EMIN DURAKU", Bashkia Tiranë	
Project name/Projekti: Reconstruction of 9-Year School "EMIN DURAKU", Tiranë		Donor/Financuesi: European Union EU / Bashkitë Europiane BE	
Implementing Agency/Agjensia Zbathuese: United Nations Development Programme (UNDP) / Programi i Kombeve të Bashkuara për Zhvillim (PNUD)		H-Technical Eng/ing. H-Teknik: Lic. H/1:0206/4 Marnica Shehi FPD Expert/Eksp. MNZ: Marnica Shehi Lic. PZ M.106/1 Mechanical Eng./ing. Mekanik: Alma Koka Lic. M.1066/3	
Architect/ Arkitekt: Ilir Cici Lic. A.0079/3	Structural Eng./ Konstruktor: Arnisa Stërnigaj Lic. K.1049/3	Electrical Eng./ing. Elektriç: Vaso Papamihaili Lic. E.1188/1	Phase/Faza: Detailed Design/ Projekt Zbatim: -- -- Date / Data 2022 January / janar
Drawing No./ Nr. i Vizatimit: FF-07 MZ-07		Scale / Shkalla 1:200	
Emërtimi i Vizatimit: GRUO FLOOR KATI PËRDHE			

TECHNICAL FIRST FLOOR SHK 1:200
FIRE PROTECTION PLAN
FIRE AND RESCUE PLAN

KATI I PARE SHK 1:200
IMPIANTI I MBROJTJES NGA ZJARRI DHE SHPETIMIT
SINJALISTIKA E EVAKUIMIT NE RREZIK ZJARRI

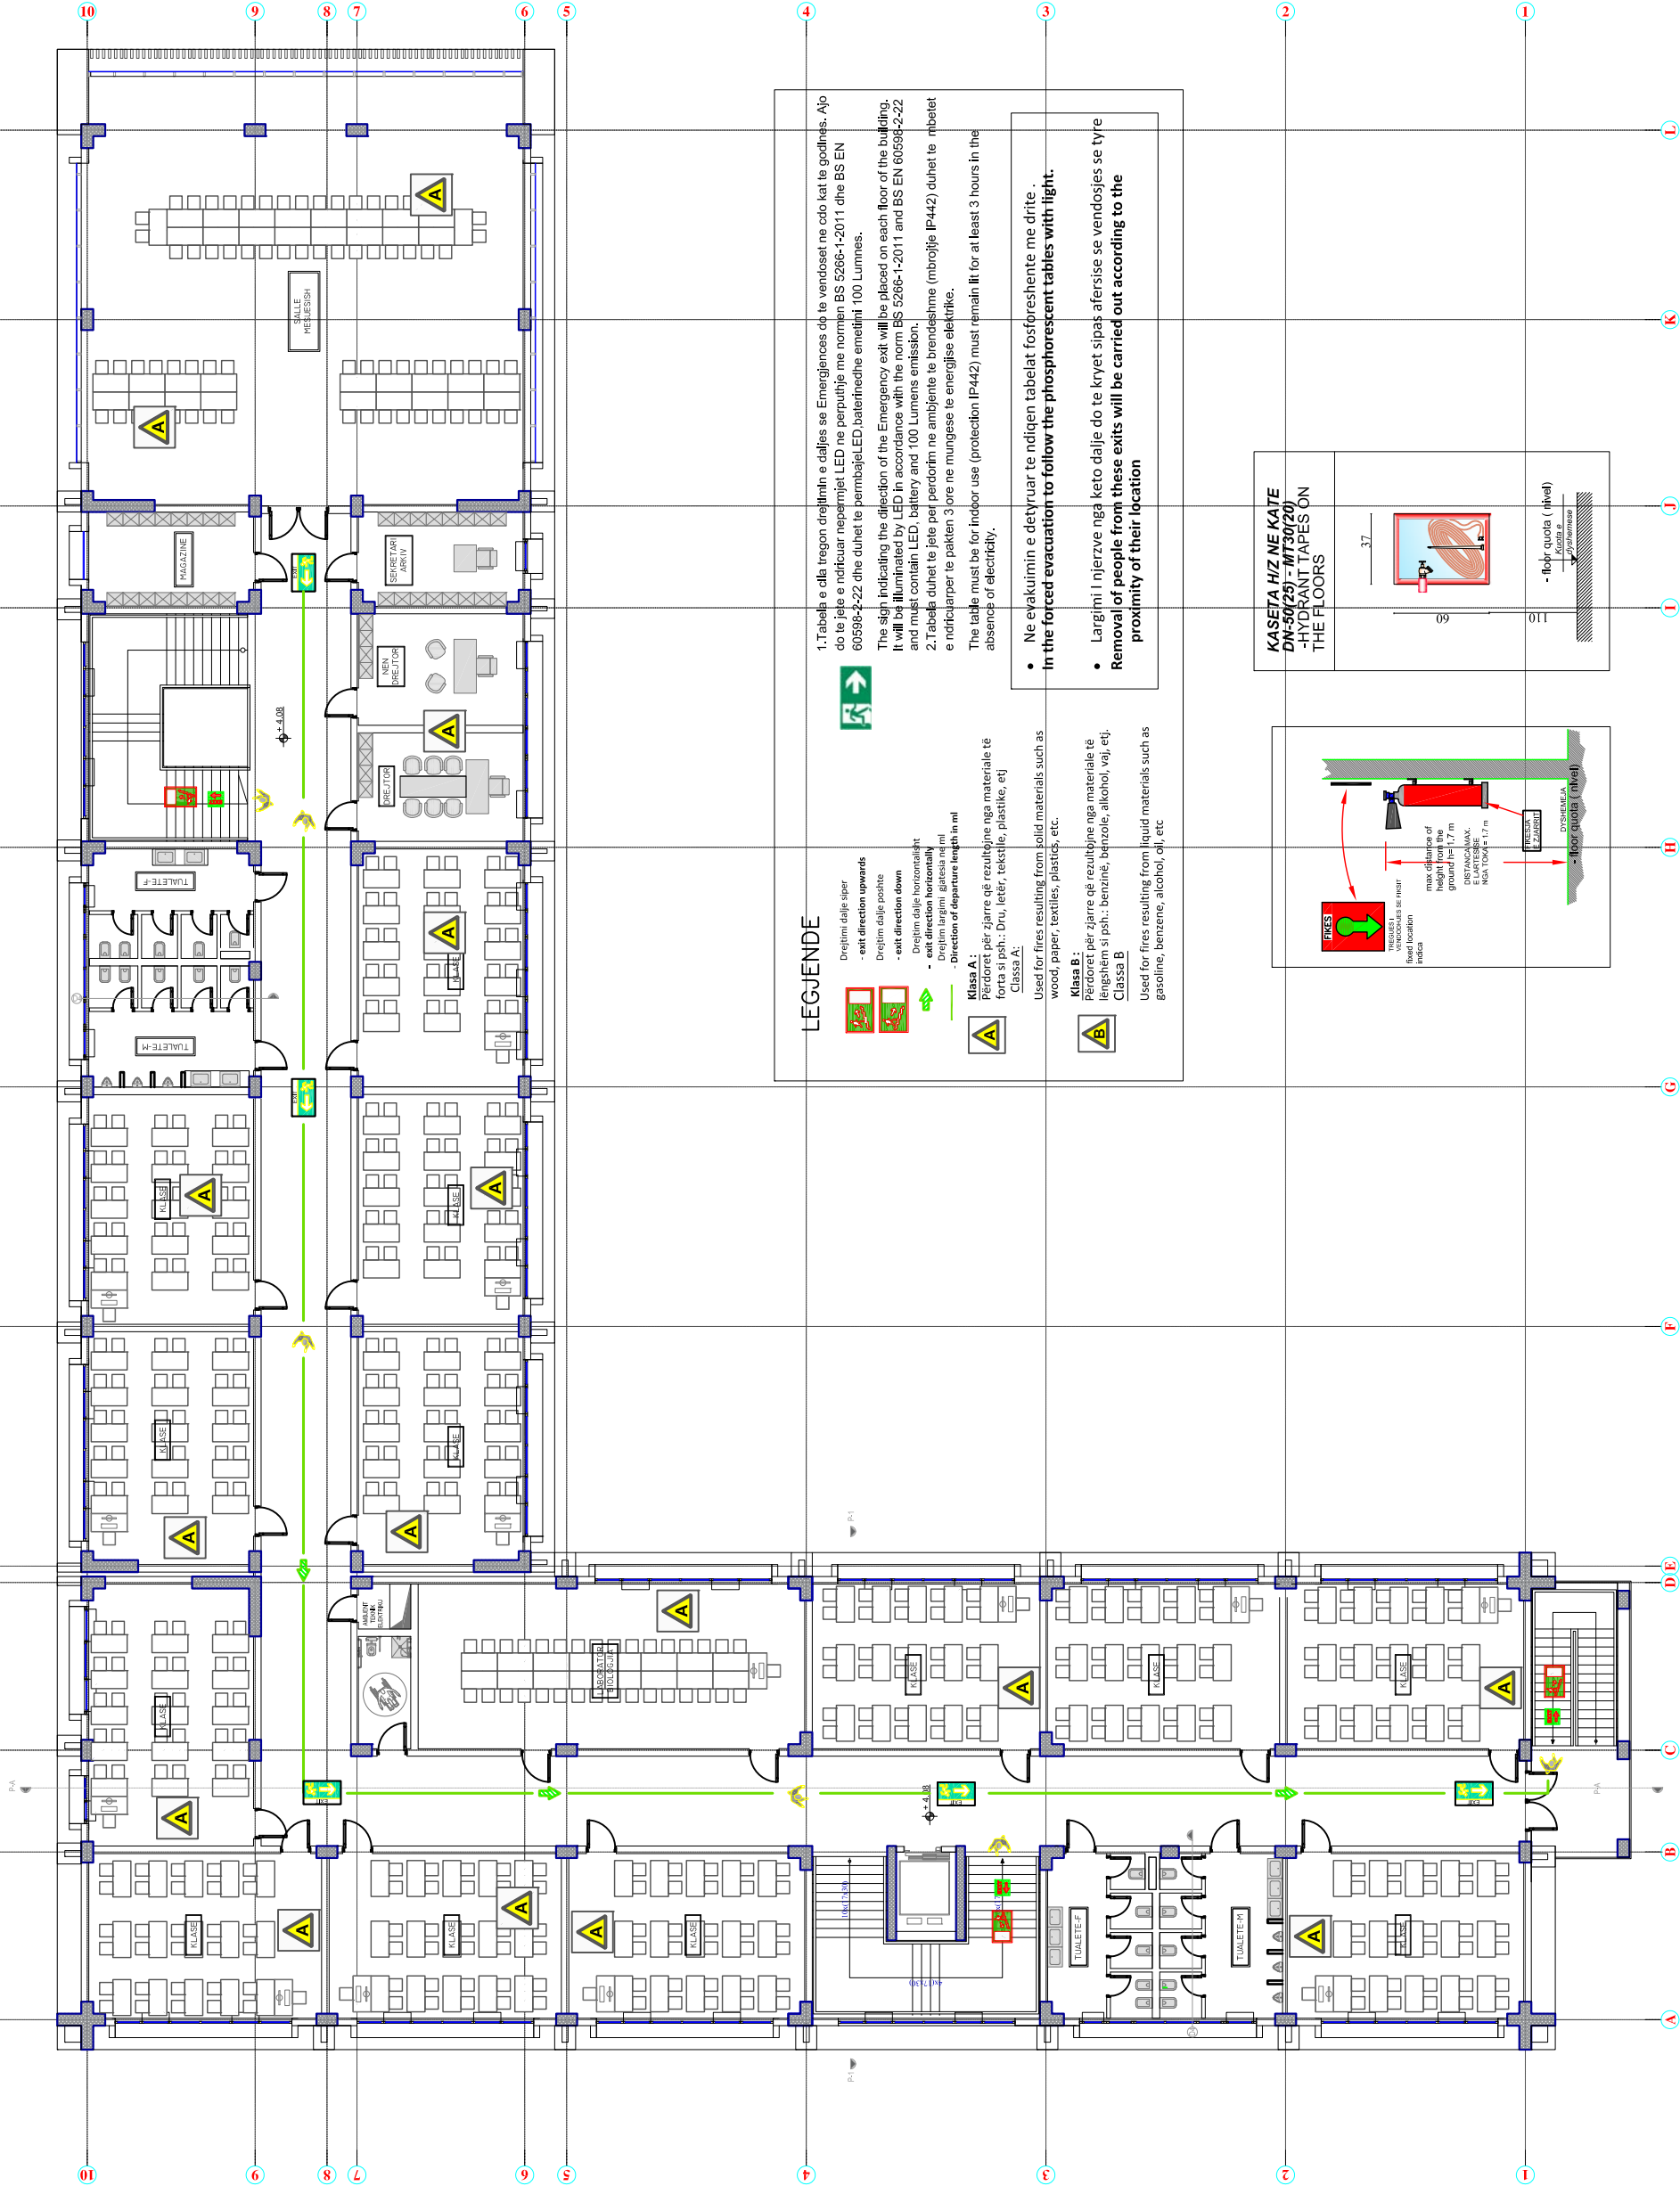

LEGJENDE

- Drejtimi dalje sipër
- exit direction upwards
Drejtim dalje poshte
- exit direction down
Drejtim dalje horizontalisht
- exit direction horizontally
Drejtim largimi gjatesia ne ml
- Direction of departure length in ml

Klasa A:
Përdoret për zjarre që rezultojnë nga materiale të forta si psh.: Dru, letër, tekstile, plastike, etj
Klasa A:

Used for fires resulting from solid materials such as wood, paper, textiles, plastics, etc.
Klasa B:
Përdoret për zjarre që rezultojnë nga materiale të lëngshëm si psh.: benzinë, benzolë, alkohol, vaj, etj.
Klasa B

Used for fires resulting from liquid materials such as gasoline, benzene, alcohol, oil, etc

1. Tabela e dlla tregon drejtimin e daljes se Emergences do te vendoset ne cdo kat te godines. Ajo do te jete e ndicuar nepermjet LED ne perputhje me normen BS 5266-1:2011 dhe BS EN 60598-2-22 dhe duhet te permbajet LED baterine dhe emetimi 100 Lumens.

The sign indicating the direction of the Emergency exit will be placed on each floor of the building. It will be illuminated by LED in accordance with the norm BS 5266-1:2011 and BS EN 60598-2-22 and must contain LED, battery and 100 Lumens emission.



2. Tabela duhet te jete per perdorim ne amjente te brendshme (mbrojtje IP44) duhet te mbetet e ndicuar per te pakten 3 ore ne mungese te energjise elektrike.

The table must be for indoor use (protection IP44) must remain lit for at least 3 hours in the absence of electricity.

• Ne evakuimin e detyruar te ndiqen tabelat fosforeshente me drite .
In the forced evacuation to follow the phosphorescent tables with light.


• Largimi i njerzve nga keto dalje do te kryet sipas aferise se vendosjes se tyre
Removal of people from these exits will be carried out according to the proximity of their location

KASETA HIZ NE KATE
DN-50(25) - MT30(20)
-HYDRANT TAPES ON
THE FLOORS

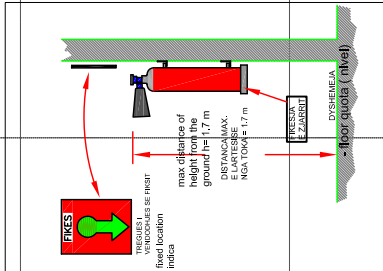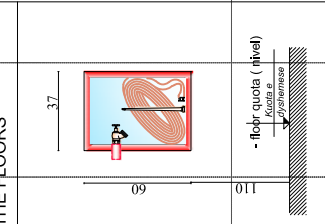

TECHNICAL SECOND FLOOR SHK 1:200
FIRE PROTECTION PLAN
FIRE AND RESCUE PLAN


KATI I DYTE SHK 1:200
IMPIANTI I MBROJTJES NGA ZJARRI DHE SHPETIMIT
SINJALISTIKA E EVAKUIMIT NE RREZIK ZJARRI

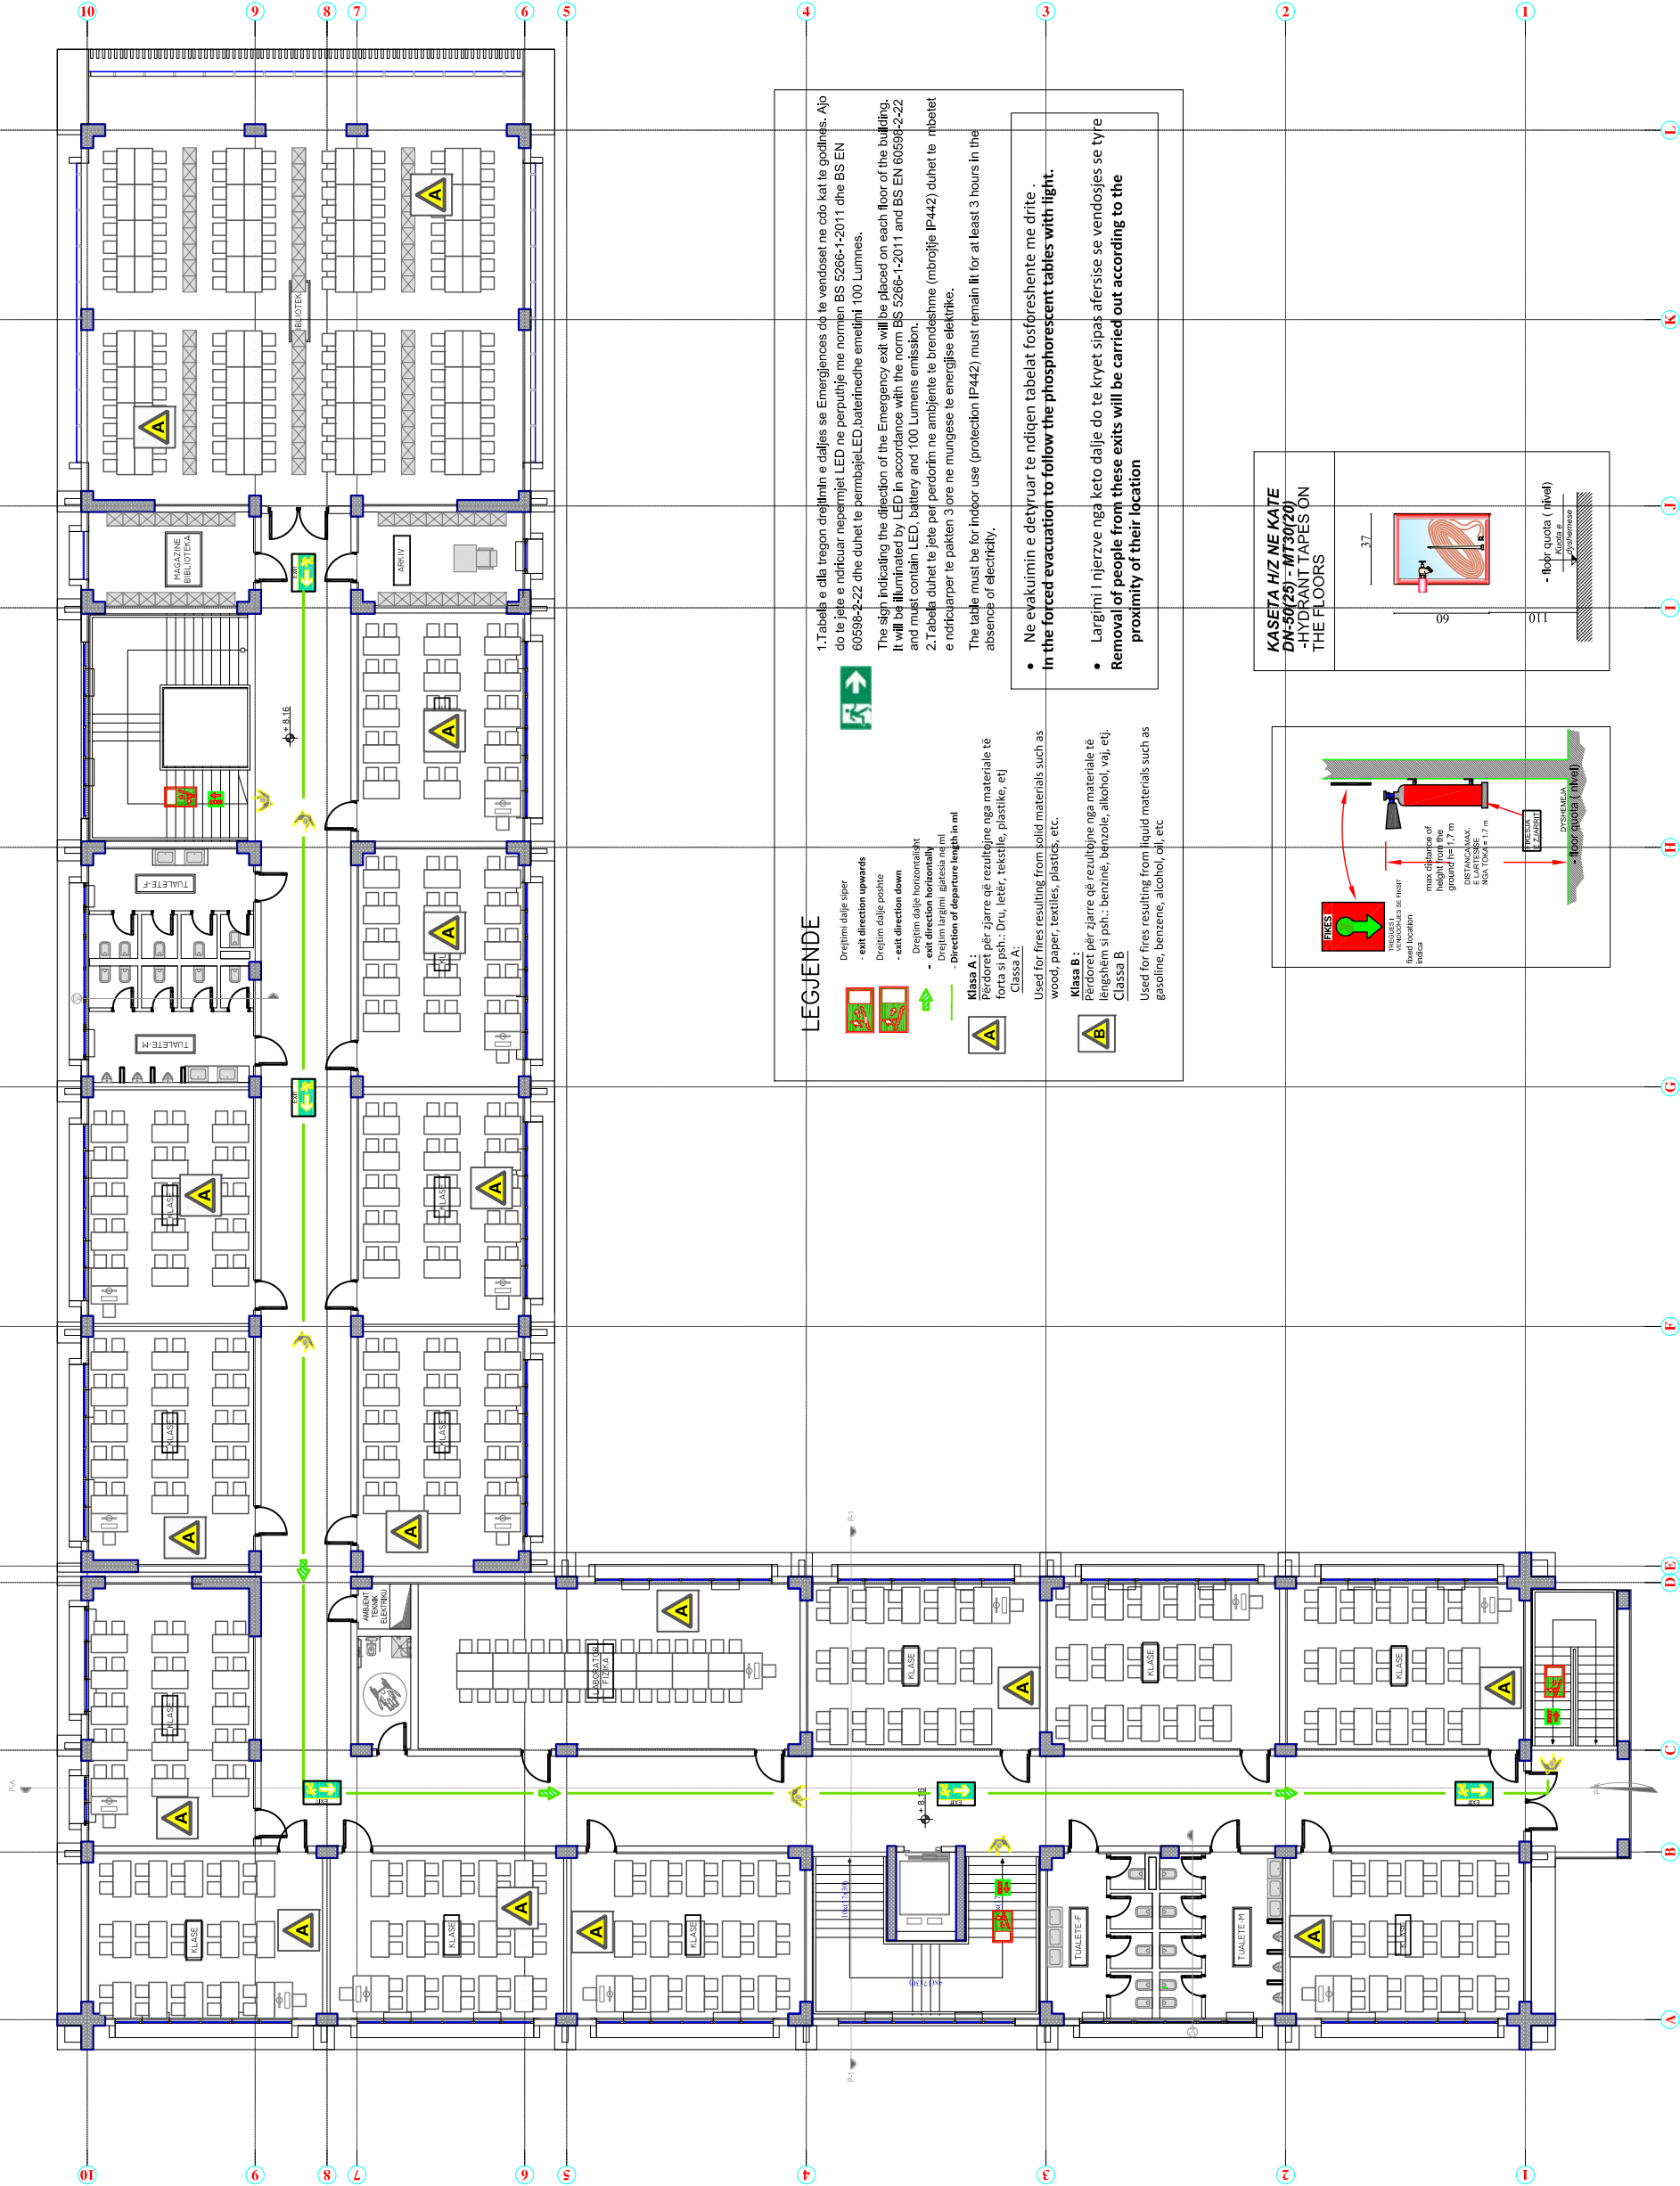

"H. T. Construction (High Tech Construction)" shpk		e-mail: class.construction@yahoo.com		Lic. N. 6886/3		Programme Title/Titulli i Programit: EU4Schools/ BE Per Shkollat		Project name/Projekti: Reconstruction of 9-Year School "EMIN DURAKU", Tiranë		Municipality / Rindërtimi i Shkollës 9-Vjeçare "EMIN DURAKU", Bashkia Tiranë		Donor/Financuesi: European Union EU/ Bashkimi European BE		Implementing Agency/Agjensia Zbathuese: United Nations Development Programme (UNDP)/ Programi i Kombeve të Bashkuara për Zhvillim (PNUD)			
Architect/ Arkitekt:	Ilir Cici	Lic. A.0079/3	Lic. A.1413/1	Lic. K.1049/3	Lic. E.1188/1	Konstruktor:		Electrical Eng./Ing. Elektrik:		H-Technical Eng./Ing. H-Teknik:		FPD Expert/Eksp. MNZ:		Mechanical Eng./Ing. Mekanik:		Lic. M.1066/3	
	Ernel Grabova	Lic. A.1413/1	Lic. K.1049/3	Lic. E.1188/1	Lic. PZ M.106/1			Vaso Papamihaili		Mamica Shehi		Mamica Shehi		Alma Koka		Lic. M.1066/3	
Phase/Faza: Detailed Design/Projekt Zbatim:		SECOND FLOOR KATI DYTE		Scale / Shkalla		1:200		Date / Data		January / Janor		2022		--		Drawing No./ Nr. i Vizatimit: FF-09 MZ-09	

PALESTRA
KATI PERDHE SHK 1:125
IMPIANTI I MBROJTJES NGA ZJARRI DHE SHPETIMIT

GROUND PLAN SH 1:125
FIRE AND RESCUE PLAN
SIGNALISTICS AND EVACUATION

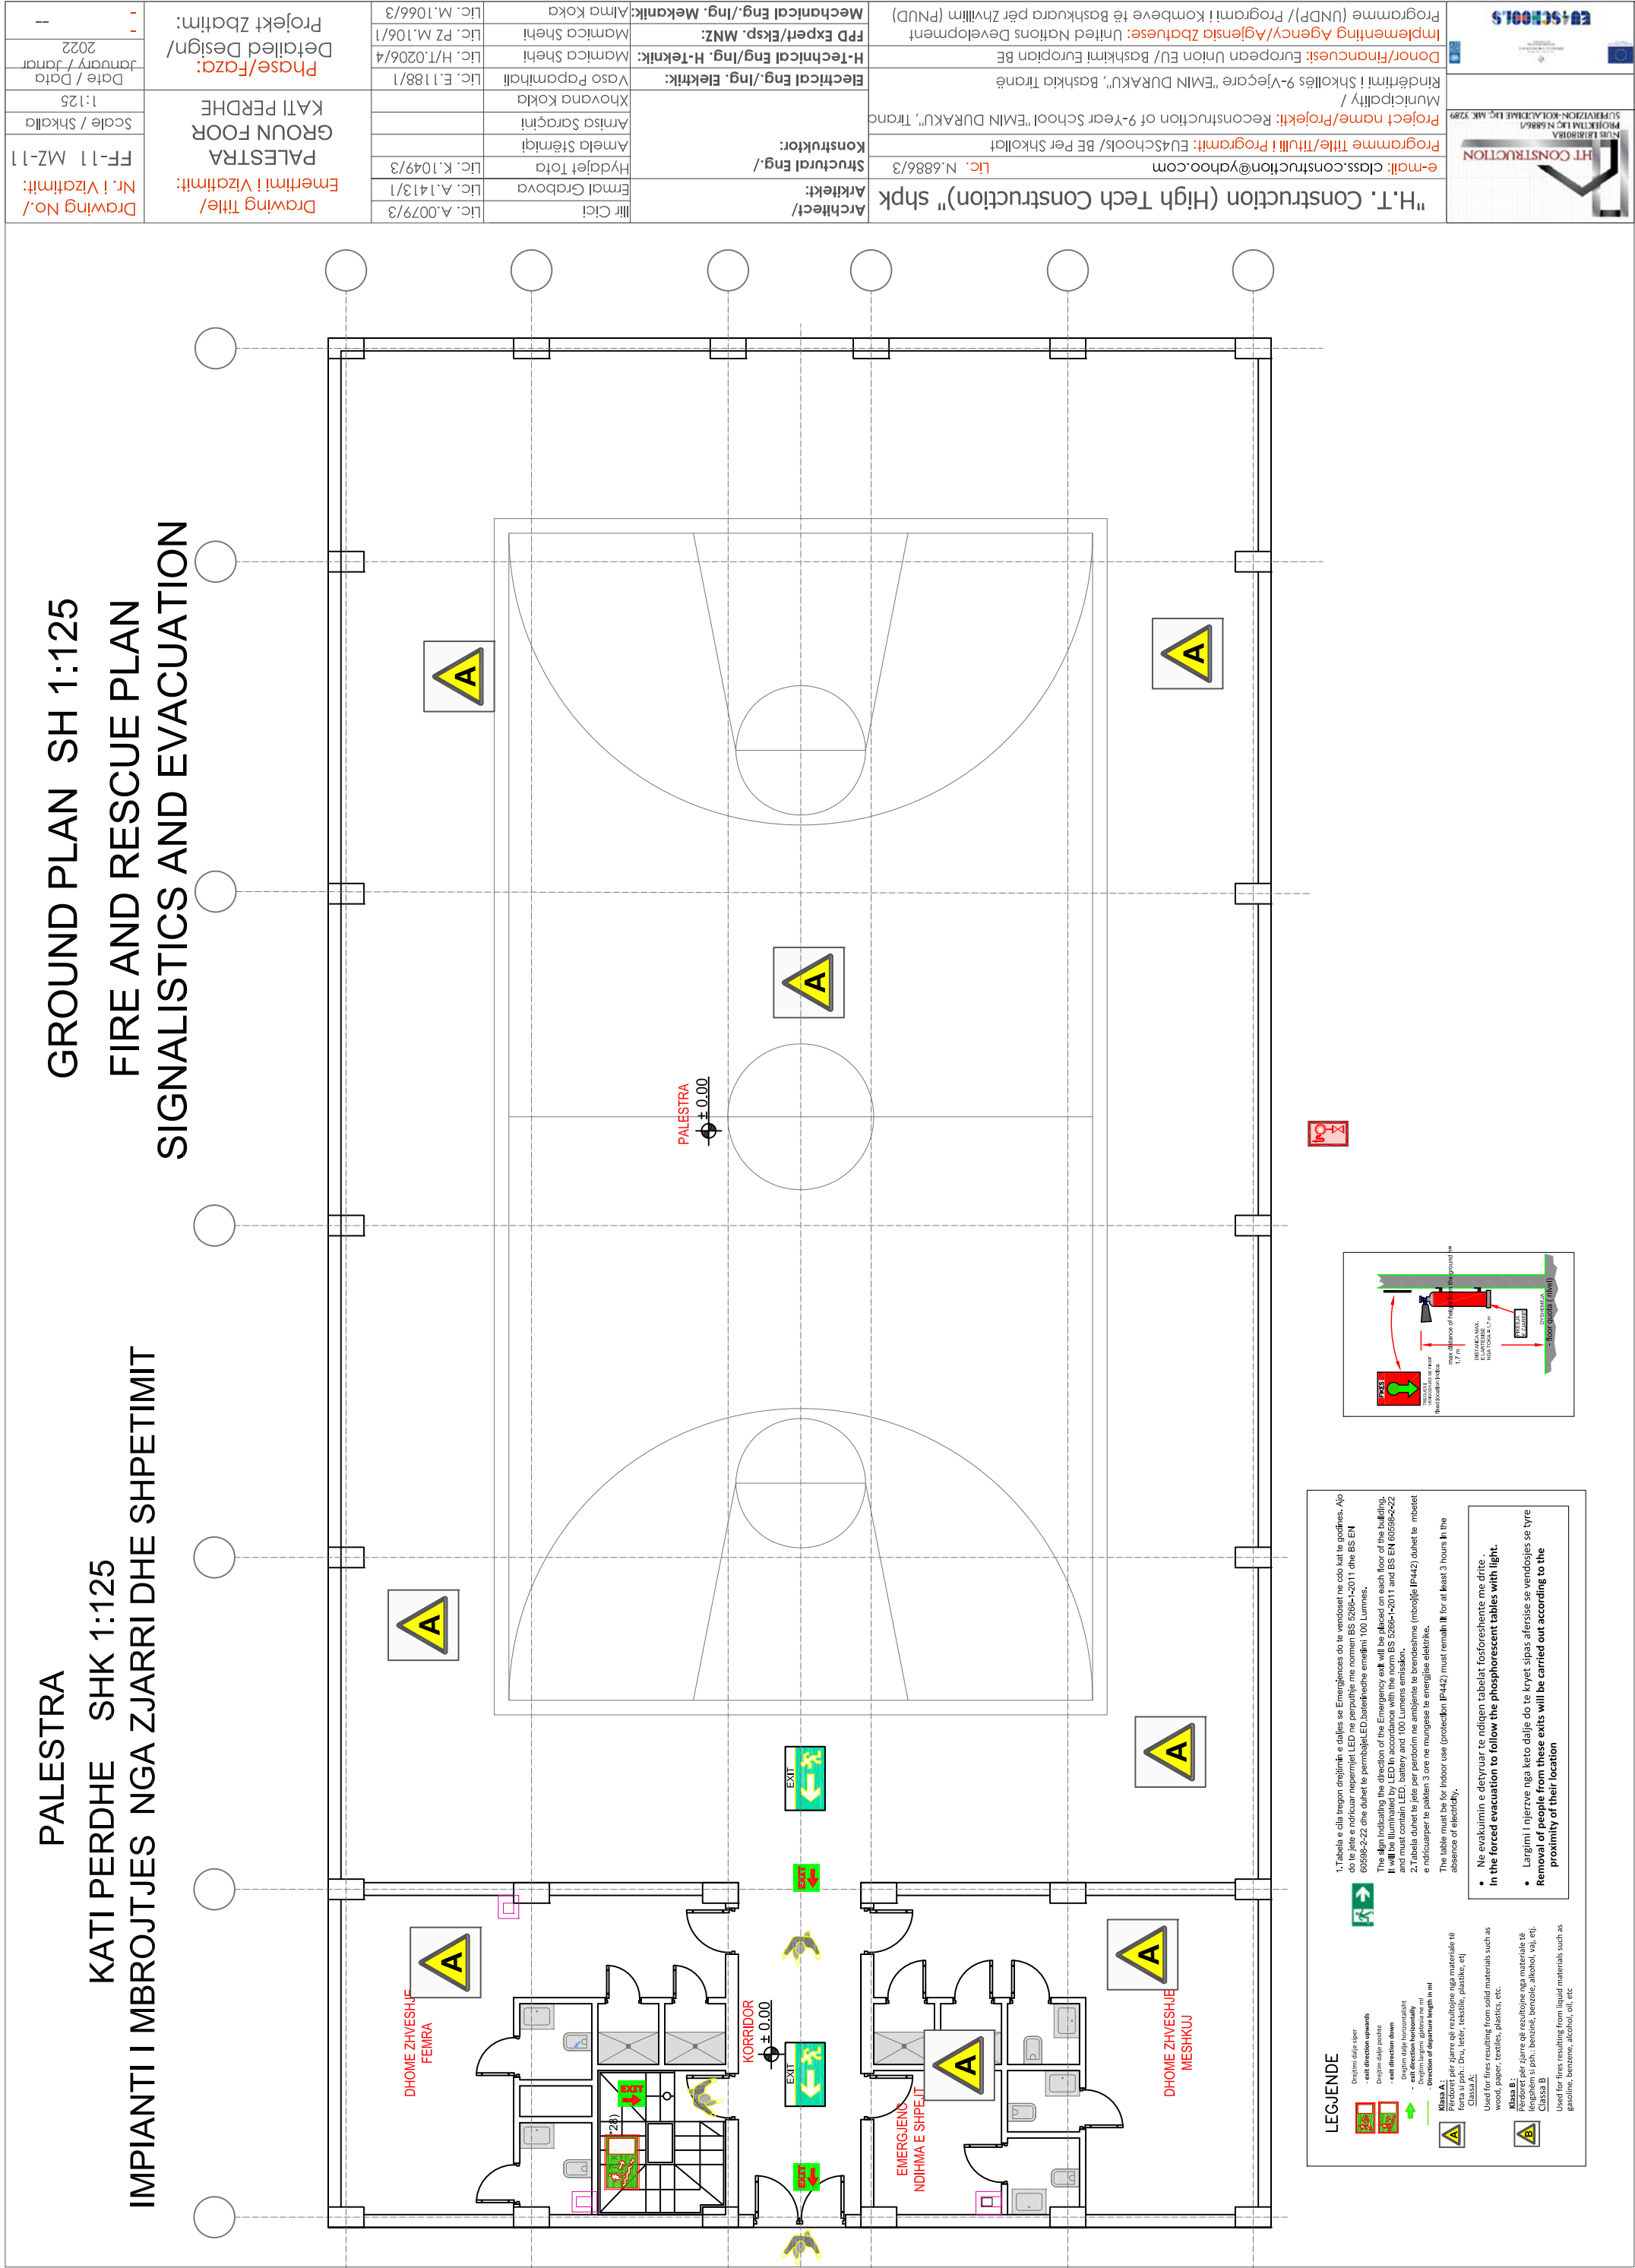

LEGJENDE

Drejtimi dalje sipër
- exit direction upwards

Drejtimi dalje poshtë
- exit direction down

Drejtimi dalje horizontalisht
- exit direction horizontally

Drejtimi largimi
- direction of departure length in m

Klasa A:
Përdoret për zjarre që rezultojnë nga materiale të forta si psh.: Dru, letër, tekstilë, plastikë, etj.

Klasa B:
Përdoret për zjarre që rezultojnë nga materiale të forta si psh.: Benzinë, benzinë, alkolol, vaj, etj.

Klasa C:
Përdoret për zjarre që rezultojnë nga materiale të forta si psh.: Gasolinë, benzinë, alkolol, etj.


1. Tabela e cilat tregojnë drejtimin e daljeve se Emergjencës do të vendoset në çdo kat të godinës. Ajo do të jetë e ndriçuar nëpërmjet LED në përputhje me normën BS 5266-1:2011 dhe BS EN 60595-2-22 dhe duhet të përmbajë LED-bazë me intensitet 100 Lumens.

The sign indicating the direction of the Emergency exit will be placed on each floor of the building. It will be illuminated by LED in accordance with the norm BS 5266-1:2011 and BS EN 60595-2-22. The sign must contain LED, battery and 100 Lumens emission.

2. Tabela e cilat tregojnë drejtimin e daljeve se Emergjencës (niveli IP42) duhet të mbeshtet e ndriçuesit të paktën 3 orë në murgues të energjisë elektrike.

The table must be for indoor use (protection IP42) must remain lit for at least 3 hours in the absence of electricity.


- Ne evakuim e detyruar të ndiqn tabelat fosforeshente me dritë .
- In the forced evacuation to follow the phosphorescent tables with light.
- Largimi i njerzve nga keto dalje do të kryet sipas afërsisë se vendosjes se tyre
- Removal of people from these exits will be carried out according to the proximity of their location

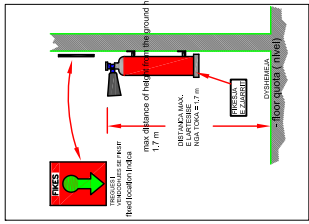

 HT CONSTRUCTION NUS LËNDËRUA PROJEKTI LIG N.6886/3 SUPERVIZOR-KOORDINATOR LIG. NIK 3289		 EU4SCHOOLS EUROPEAN UNION EUROPEAN COMMISSION EUROPEAN DEVELOPMENT BANK EUROPEAN INVESTMENT BANK	
"H. T. Construction (High Tech Construction)" shpk		e-mail: class.construction@yahoo.com	
Lic. N.6886/3		Project name/Projekti: Reconstruction of 9-Year School "EMIN DURAKU", Tiranë	
Architect/ Arkitekt:		Electrical Eng./Ing. Elektrik:	
Structural Eng./ Konstruktor:		H-Technical Eng/Ing. H-Teknik:	
FPD Expert/Eksp. MNZ:		Implementing Agency/Agjensia Zbatuese: United Nations Development Programme (UNDP)/ Programi i Kombeve të Bashkuara për Zhvillim (PNUD)	
Mechanical Eng./Ing. Mekanik:		Donor/Financuesi: European Union EU/ Bashkimi Europian BE	
Lic. A.0079/3		Lic. E.1188/1	
Lic. A.1413/1		Lic. H/T:0206/4	
Lic. K.1049/3		Lic. PZ M.106/1	
Hydjet Tota		Alma Koka	
Ernel Grabova		Marnica Shehi	
Ilir Cici		Marnica Shehi	
		Lic. M.1066/3	

PALESTRA
KATI PARE SHK 1:125
IMPIANTI I MBROJTJES NGA ZJARRI DHE SHPETIMIT

FIRST PLAN sh 1:125
FIRE AND RESCUE PLAN
SIGNALISTICS AND EVACUATION

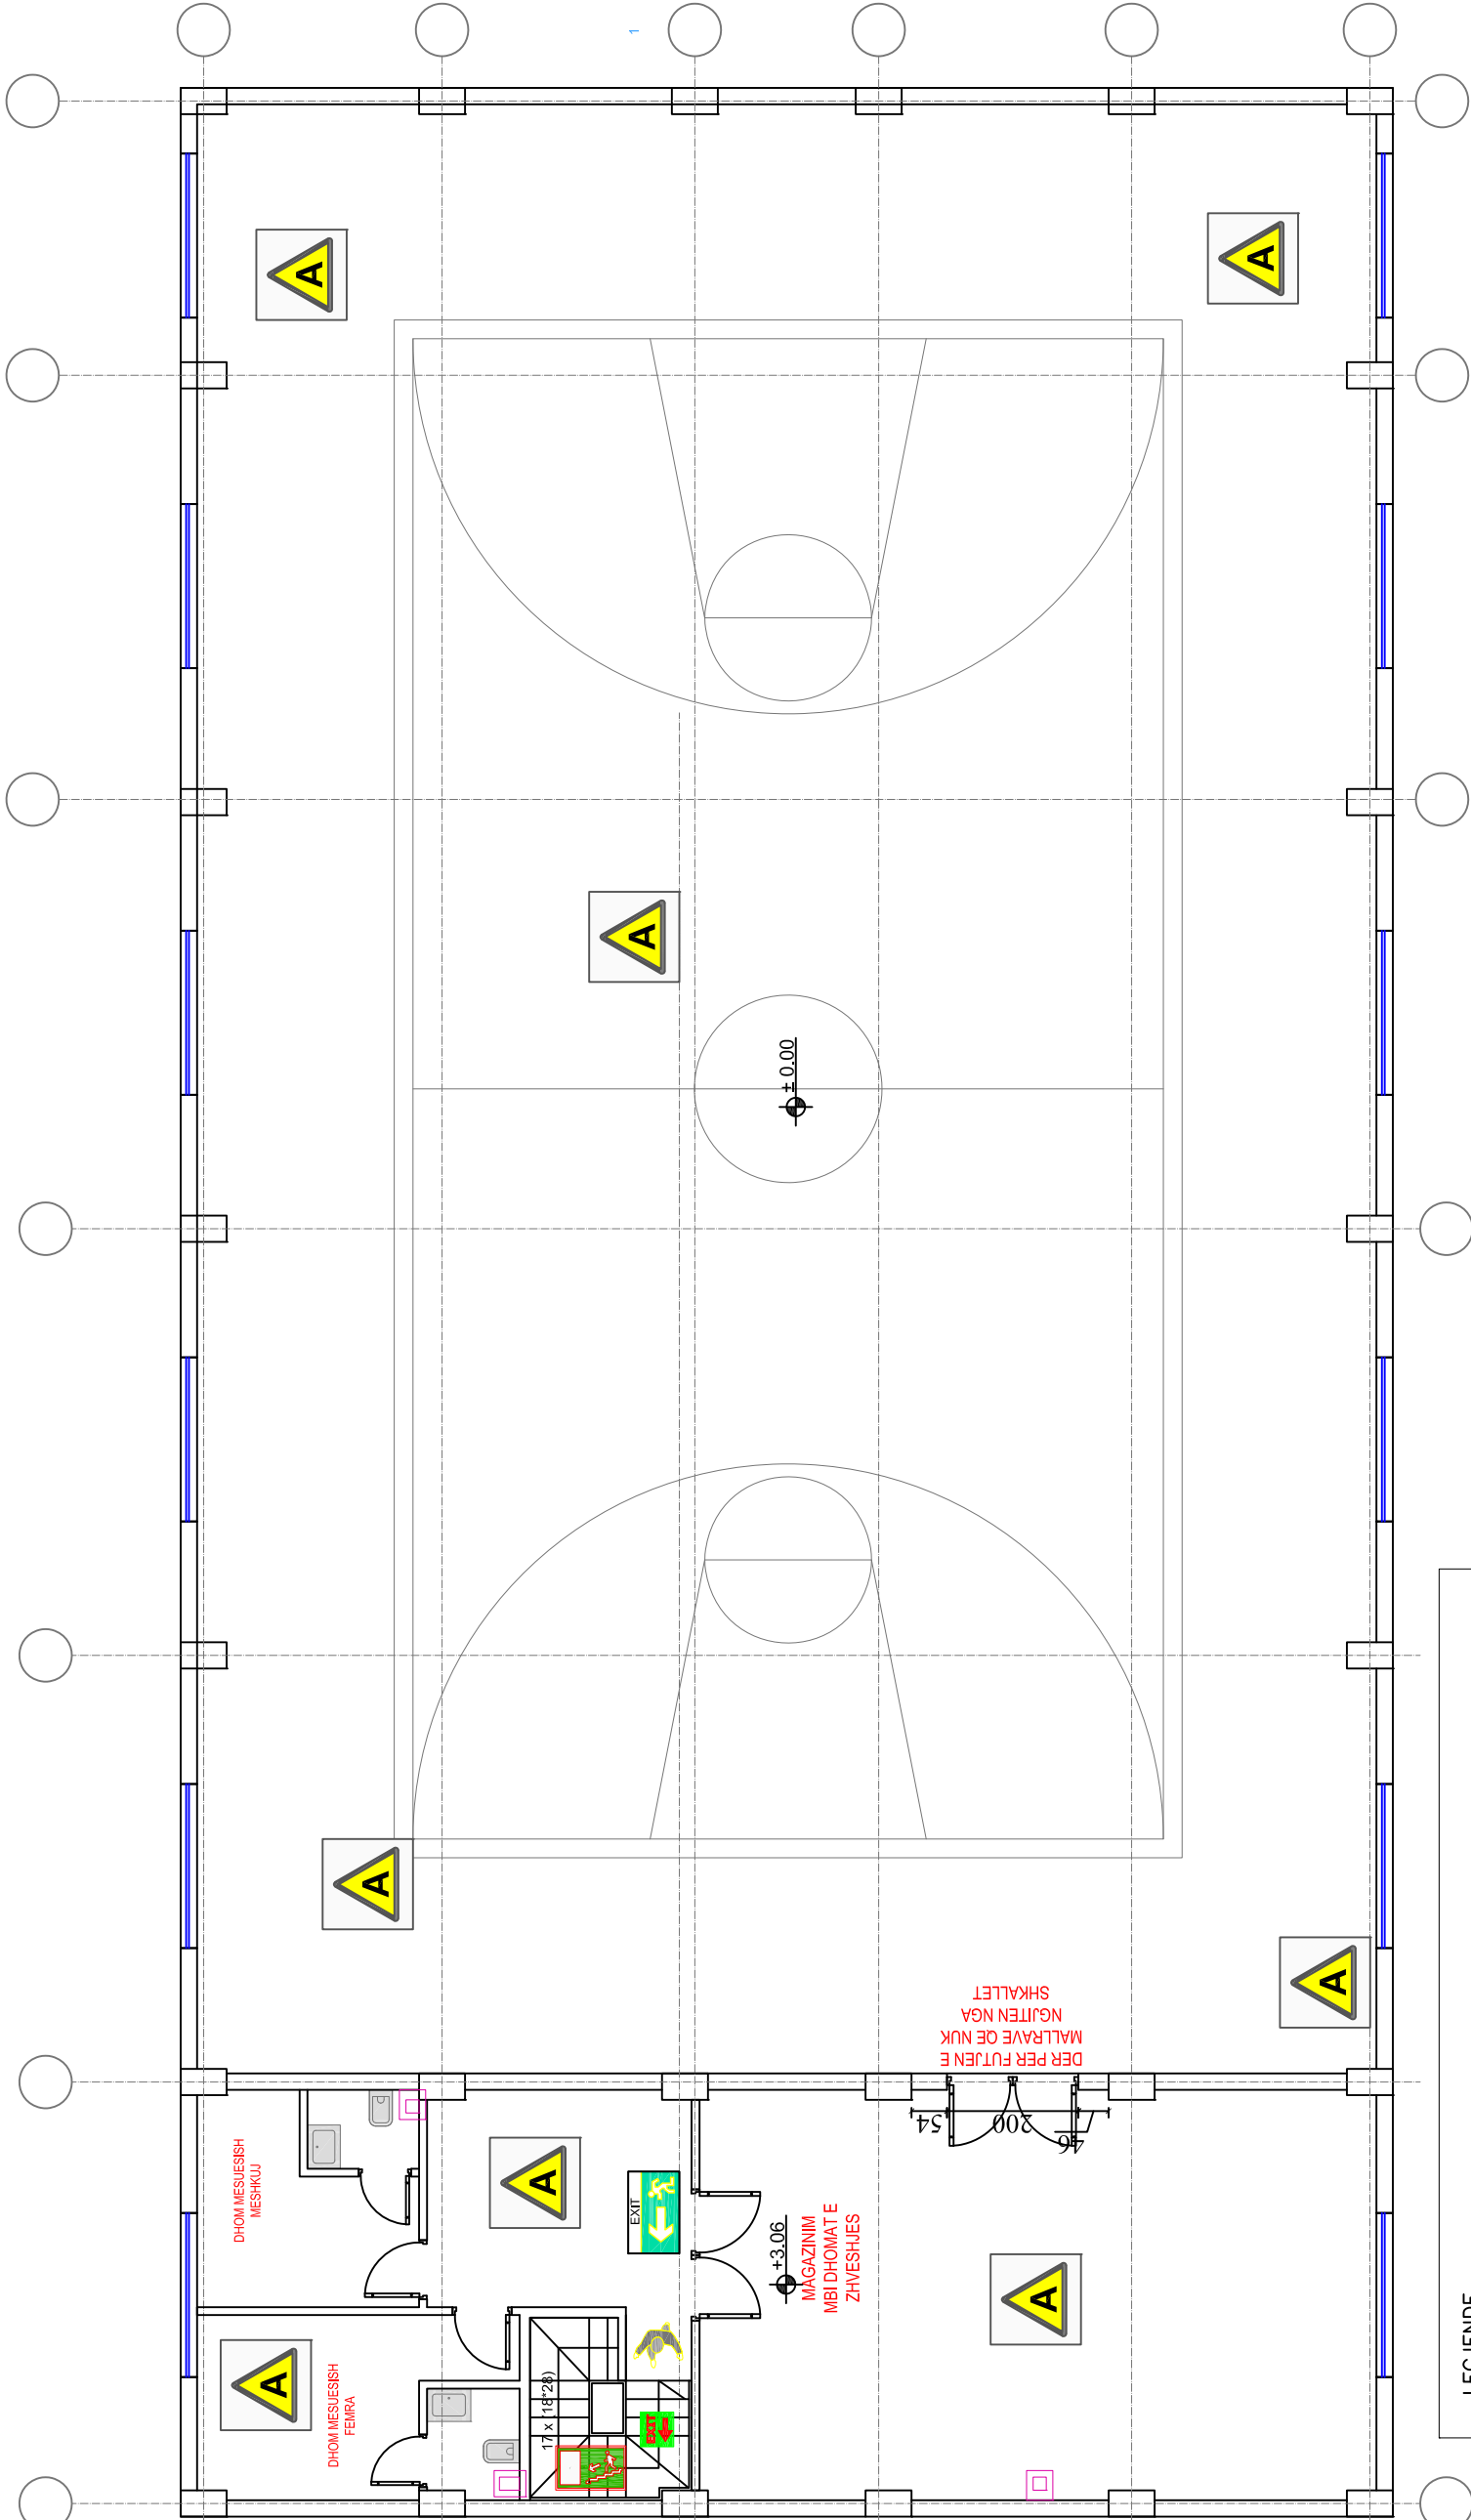

Drejimi dalje liper

- exit direction upwards

Drejimi dalje poshte

- exit direction down

Drejimi dalje horizontale

- exit direction horizontally

Drejimi largimi

direction of departure length in m

Klasa A:
Përdoret për zjarre që rezultojnë nga materiale të forta si psh.: Dru, letër, tekstilë, plastikë, etj

Klasa B:
Përdoret për zjarre që rezultojnë nga materiale të lehta si psh.: Benzinë, benzinë, alkolol, vaj, etj.


Klasa C:
Përdoret për zjarre që rezultojnë nga materiale të lehta si psh.: Benzinë, benzinë, alkolol, vaj, etj.

1. Tabela e cila tregon drejtimin e daljeve se Emergjencës do të vendoset në çdo kat të godinës. Ajo do të jetë e ndriçuar me pajisje LED në përputhje me normën BS 5266-1:2011 dhe BS EN 60595-2-22 dhe duhet të përmbajë LED bllokues me energji 100 Lumens.

The sign indicating the direction of the Emergency exit will be placed on each floor of the building. It will be illuminated by LED in accordance with the norm BS 5266-1:2011 and BS EN 60595-2-22. The sign must be illuminated by LED in accordance with the norm BS 5266-1:2011 and BS EN 60595-2-22. The sign must be illuminated by LED in accordance with the norm BS 5266-1:2011 and BS EN 60595-2-22.

The table must be for indoor use (protection IP44) must remain lit for at least 3 hours in the absence of electricity.


- Ne evakuim e detyruar të ndiqen tabelat fosforeshente me dritë .
- In the forced evacuation to follow the phosphorescent tables with light.
- Largimi i njerzve nga keto dalje do të kryet sipas afersise se vendosjes se tyre
- Removal of people from these exits will be carried out according to the proximity of their location

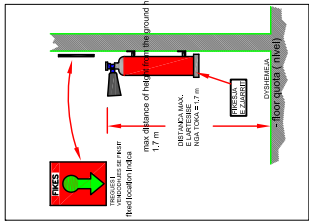

 HT CONSTRUCTION PROJEKTI IIC N.6886/3 SUPERVIZOR-KOORDINATOR IIC N.3289		 EU4SCHOOLS EUROPEAN UNION UNITED NATIONS DEVELOPMENT PROGRAMME	
"H. T. Construction (High Tech Construction)" shpk		Architect/ Arkitekt:	
Lic. N.6886/3		Structural Eng./ Konstruktor:	
e-mail: class.construction@yahoo.com		Project name/Projekti: Reconstruction of 9-Year School "EMIN DURAKU", Tiranë	
Municipality / Rindërtimi i Shkollës 9-Vjeçare "EMIN DURAKU", Bashkia e Tiranës		Donor/Financuesi: European Union EU/ Bashkimi Europian BE	
Implementing Agency/Agjensia Zbatuese: United Nations Development Programme (UNDP)/ Programi i Kombeve të Bashkuara për Zhvillim (PNUD)		H-Technical Eng./Ing. H-Teknik:	
FPD Expert/Eksp. MNZ:		Mamica Shehi	
Mechanical Eng./Ing. Mekanik:		Alma Koka	
Lic. A.0079/3		Ilir Cici	
Lic. A.1413/1		Emral Grabova	
Lic. K.1049/3		Hydajet Tota	
Amela Stërnigaj		Armeta Saraçini	
Xhavana Koka		Vaso Papamihaili	
Lic. E.1188/1		Lic. H/1.0206/4	
Lic. PZ M.106/1		Lic. M.1066/3	
Drawing Title/ Emërtimi i Vizatimit:		FIRST FLOOR KATI PARE	
Drawing No./ Nr. i Vizatimit:		FF-12 MZ-12	
Scale / Shkalla		1:125	
Date / Data		January / Janar	
2022		--	
Project Zbatim/ Phase/Faza:		Detailed Design/	

SKEMA E HIDRANTIT TE ZJARRIT

FIRE HYDRANT SCHEME

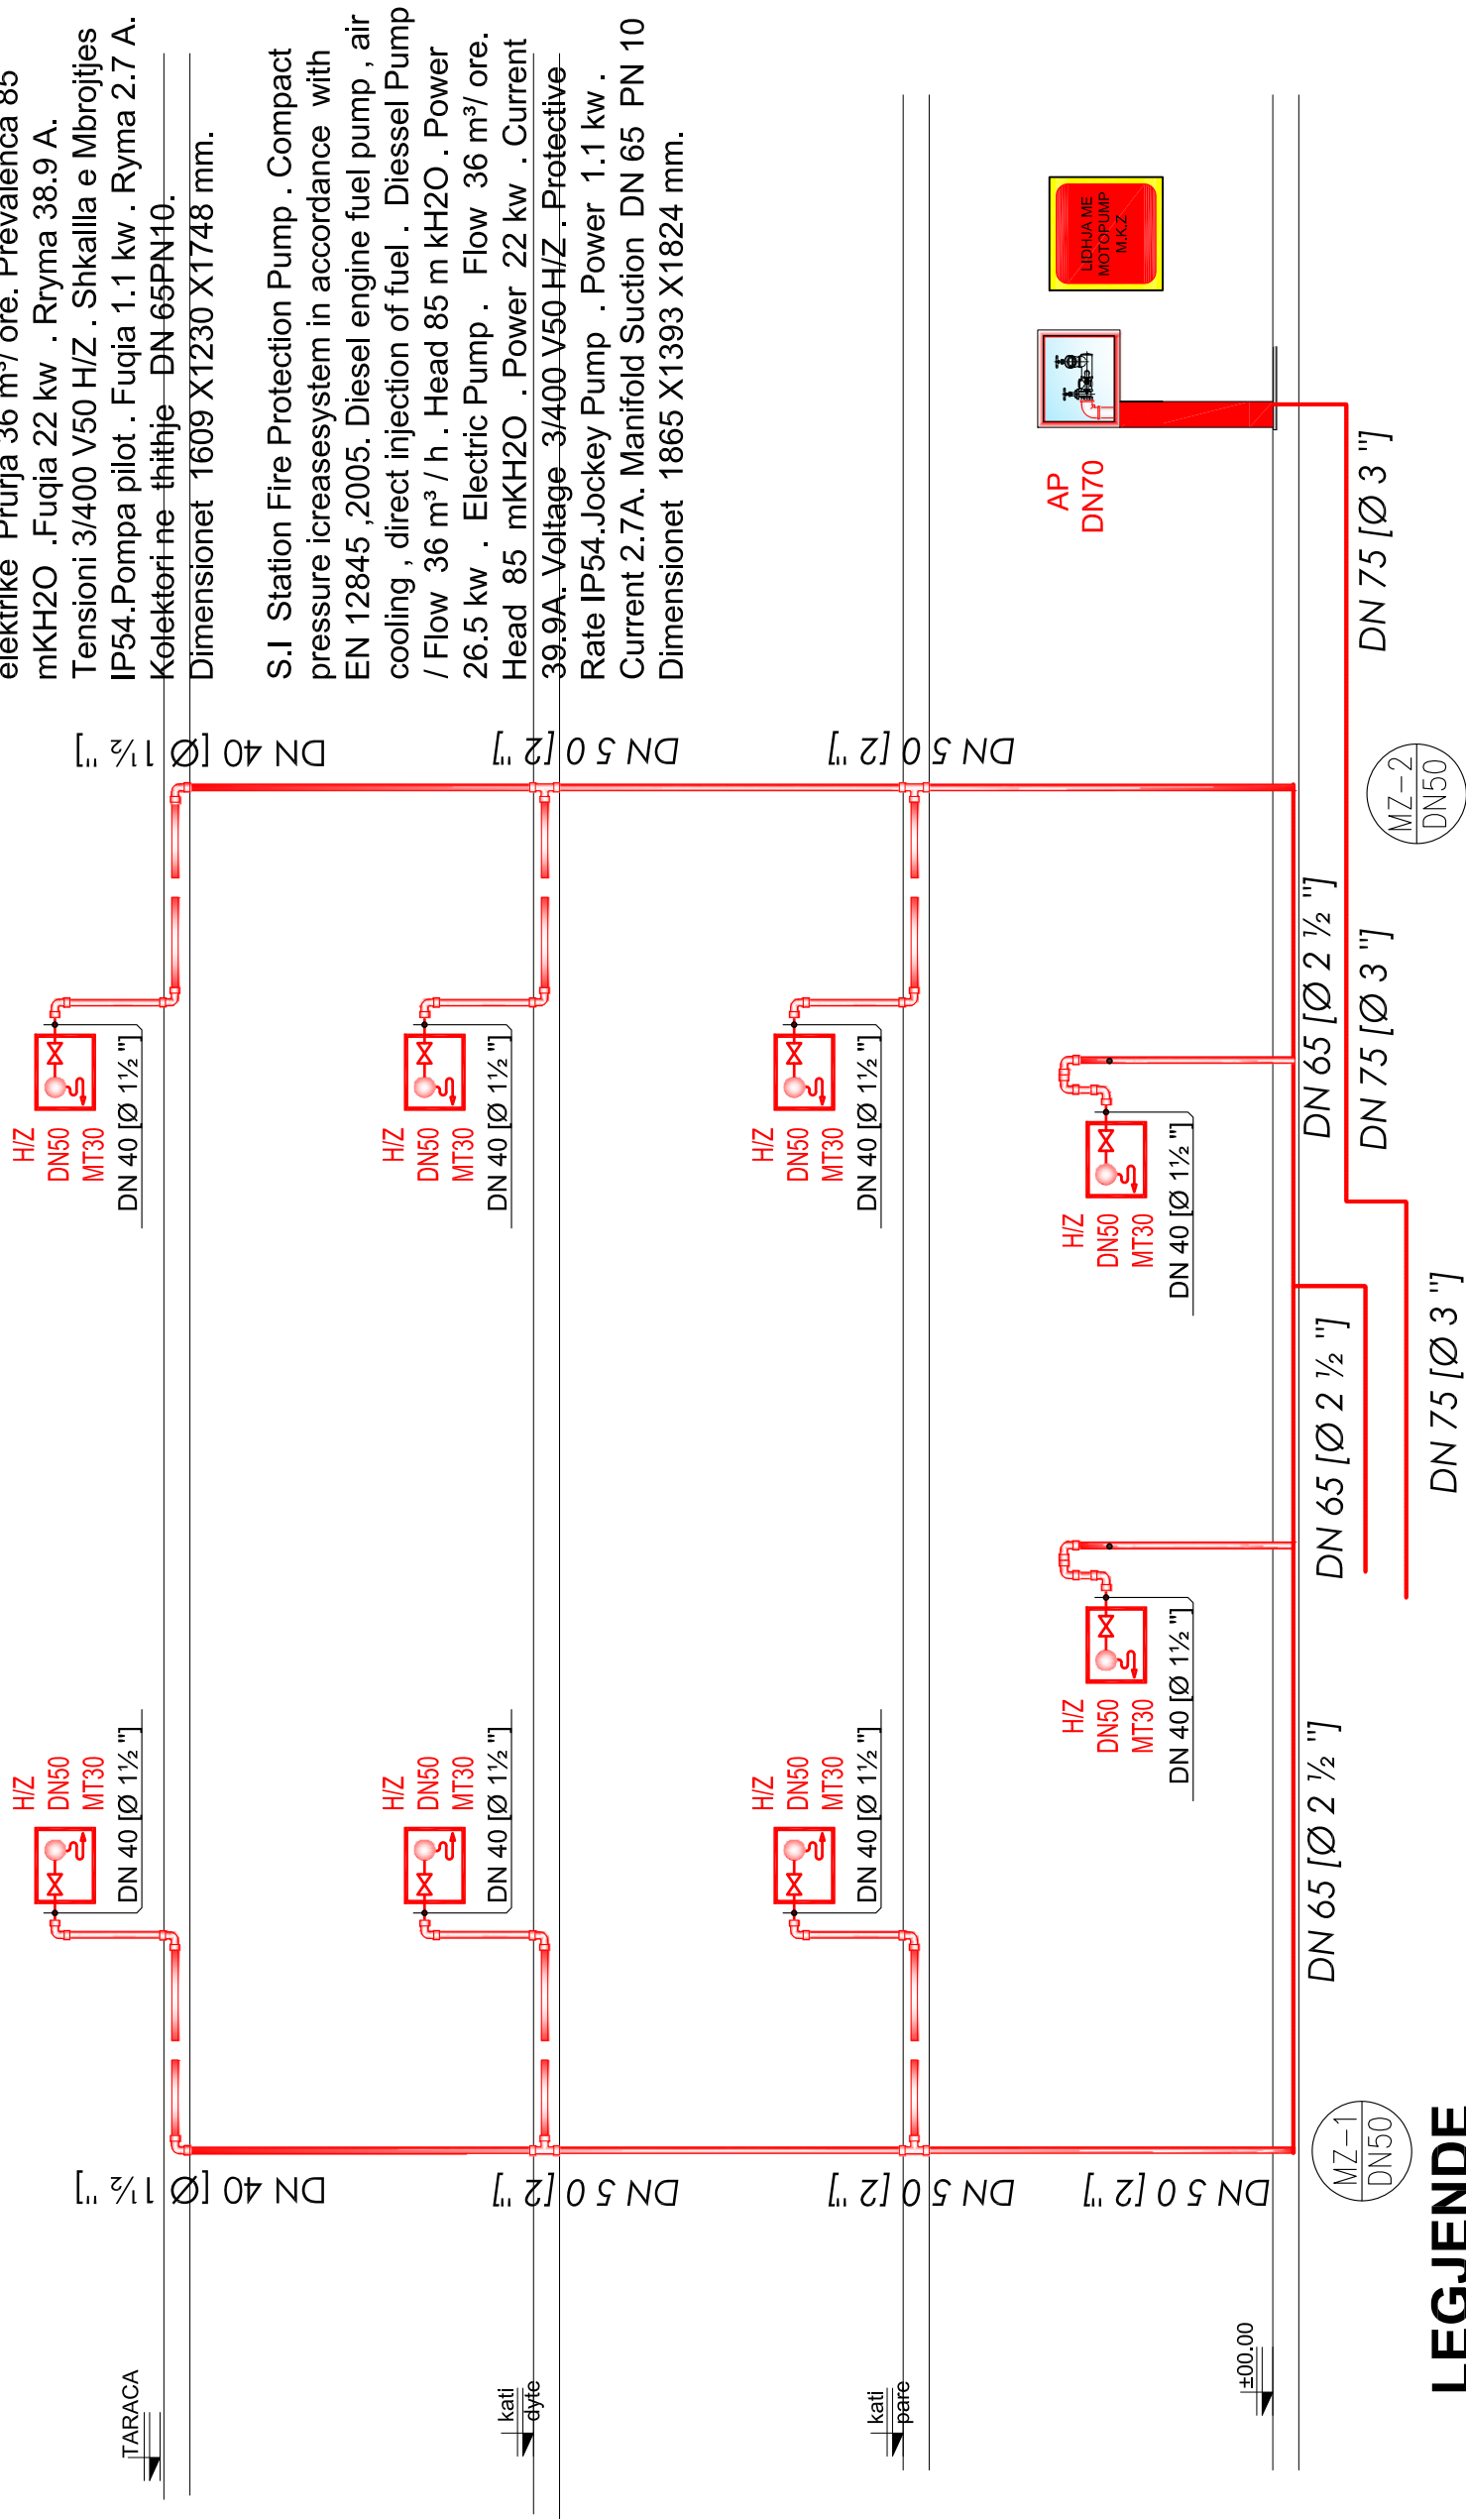

LEGJENDE

Kollone uji per hidrantin e zjarrit

-water column for fire hydrant

Tub hidranti I zjarrit - Fire hydrant

pipe

F.V Stacioni I pompave te mbrojtjes kundra
zjarrit. Sistemi I rritjes se presionit kompakt ne
perputhje me EN 12845_2005. Motopompa
me lende djegese Diesel me ftohje me ajer ,
injektim direkt i lendes djegese. Motopompe /
Prurja 36 m³ / h . Prevalenca 85 m kH2O .
Fuqia 26.5 kw e pajisur me pompe . Pompa
elektrike Prurja 36 m³/ ore. Prevalenca 85
mKH2O .Fuqia 22 kw . Rryma 38.9 A.
Tensioni 3/400 V50 H/Z . Shkalla e Mbrojtjes
IP54.Pompa pilot . Fuqia 1.1 kw . Ryma 2.7 A.
Kolektori ne thithje DN 65PN10.

S.1 Station Fire Protection Pump . Compact pressure increasesystem in accordance with EN 12845, 2005. Diesel engine fuel pump , air cooling , direct injection of fuel . Diesel Pump / Flow 36 m³ / h . Head 85 m kH2O . Power 26.5 kw . Electric Pump . Flow 36 m³/ ore. Head 85 mKH2O . Power 22 kw . Current 39.9A. Voltage 3/400 V50 H/Z . Protective-Rate IP54. Jockey Pump . Power 1.1 kw . Current 2.7A. Manifold Suction DN 65 PN 10 Dimensionet 1865 X1393 X1824 mm.

 HT CONSTRUCTION PUS 14181018A PROJEKTA LDC N.6886/1 SUPERVIZION-KOLLAJIMDE LUK MK 3289		  	
"H.T. Construction (High Tech Construction)" shpk Architect/ Ilir Cici Llc. A.0079/3 Ermol Grubova Llc. A.1413/1 Hydget Toia Llc. K.1049/3 Amela Stenigji Arnisa Saracini Xhovana Kokla Vaso Papamihali Llc. E.1188/1		Structural Eng./ Konstruktor: Electrical Eng./Ing. Elektrik: H-Technical Eng./Ing. H-Teknik: FPD Expert/Eksp. MNZ: Mechanical Eng./Ing. Mekanik: Alma Koka Llc. M.1066/3	
Drawing No./ Nr. Vizatimi: FF-13 MZ-13 Scale / Shkalla 1:125 Date / Data January / Janor 2022		Phase/Faza: Detailed Design/ Projekt Zbatim: Fire hydrant scheme Skema e hidrantit te zjarrit	

