

IT Комната
49,65 м²

Состав проекта
IT Комната 49.65 м²

Лист	Наименование	Примечание
	Состав проекта	
1	Визуализация	
2	Визуализация	
3	Визуализация	
4	Визуализация	
5	Визуализация	
6	Визуализация	
7	Визуализация	
8	Обмерочный план	
9	План расстановки мебели	
10	План покрытия пола	
11	План потолка	
12	План оформления потолка	
13	План привязки осветительных приборов	
14	План привязки розеточных групп	
15	План привязки групп включения	
16	План маркеровки разверток	
17	Развертка	
18	Детали	
19	Спецификация розеток	
20	Спецификация светильников	
21	Ведомость отделки помещений	

Дата распечатки:

Руковод.				Дизайн-проект ПРООН Нукус Общей площадью 49.65 м²	стадия	лист	листов
Дизайнер					ДП		
Выполнил				Состав проекта			
Заказчик							




Дата распечатки:

Руковод.				Дизайн-проект ПРООН Нукус Общей площадью 49.65 м ²	стадия	лист	листоѡ
Дизайнер					ДП	1	
Выполнил				Визуализация			
Заказчик							



Руковод.				Дизайн-проект ПРООН Нукус Общей площадью 49.65 м ²	стадия	лист	листоѳ
Дизайнер					ДП	2	
Выполнил				Визуализация			
Заказчик							

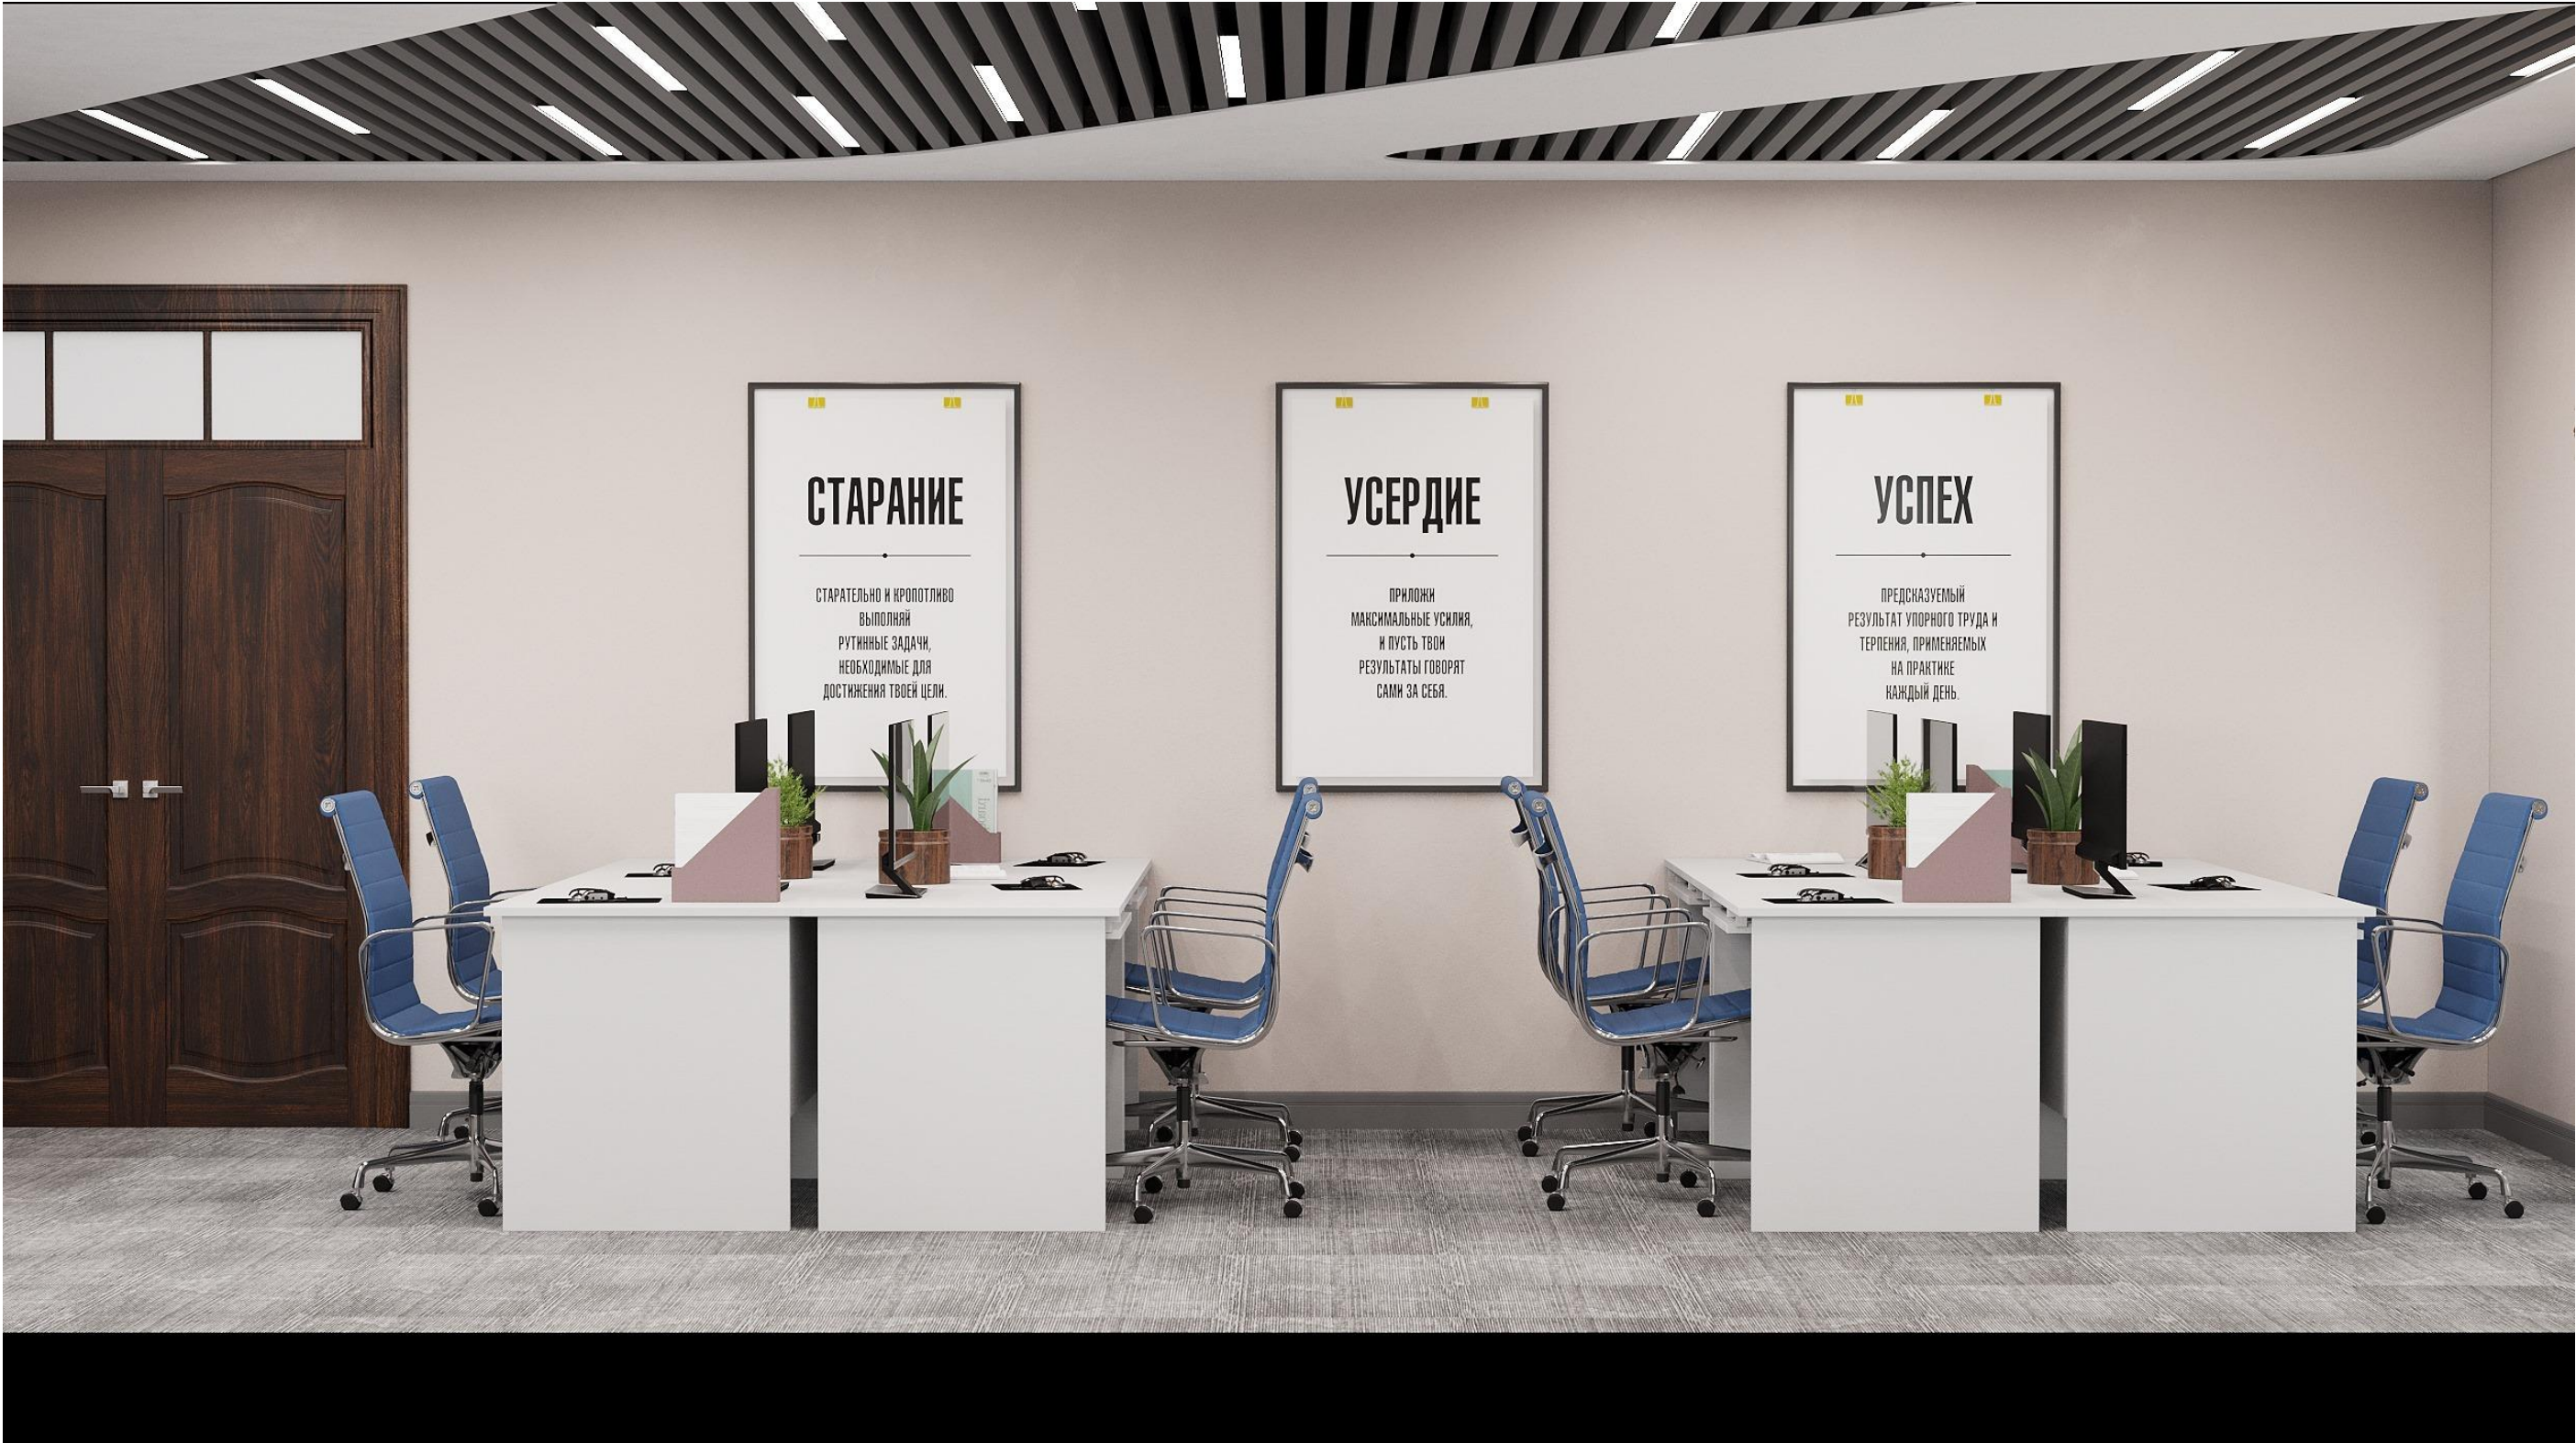

Руковод.				Дизайн-проект ПРООН Нукус Общей площадью 4965 м ²	стадия	лист	листов
Дизайнер					ДП	3	
Выполнил				Визуализация			
Заказчик							



Руковод.				Дизайн-проект ПРООН Нукус Общей площадью 4965 м ²	стадия	лист	листоѡ
Дизайнер					ДП	4	
Выполнил				Визуализация			
Заказчик							



Руковод.				Дизайн-проект ПРООН Нукус Общей площадью 4965 м ²	стадия	лист	листоѵ
Дизайнер					ДП	5	
Выполнил				Визуализация			
Заказчик							




Руковод.				Дизайн-проект ПРООН Нукус Общей площадью 49.65 м ²	стадия	лист	листов
Дизайнер					ДП	6	
Выполнил				Визуализация			
Заказчик							



Руковод.				Дизайн-проект ПРООН Нукус Общей площадью 49.65 м ²	стадия	лист	листов
Дизайнер					ДП	7	
Выполнил				Визуализация			
Заказчик							

Обмерочный план

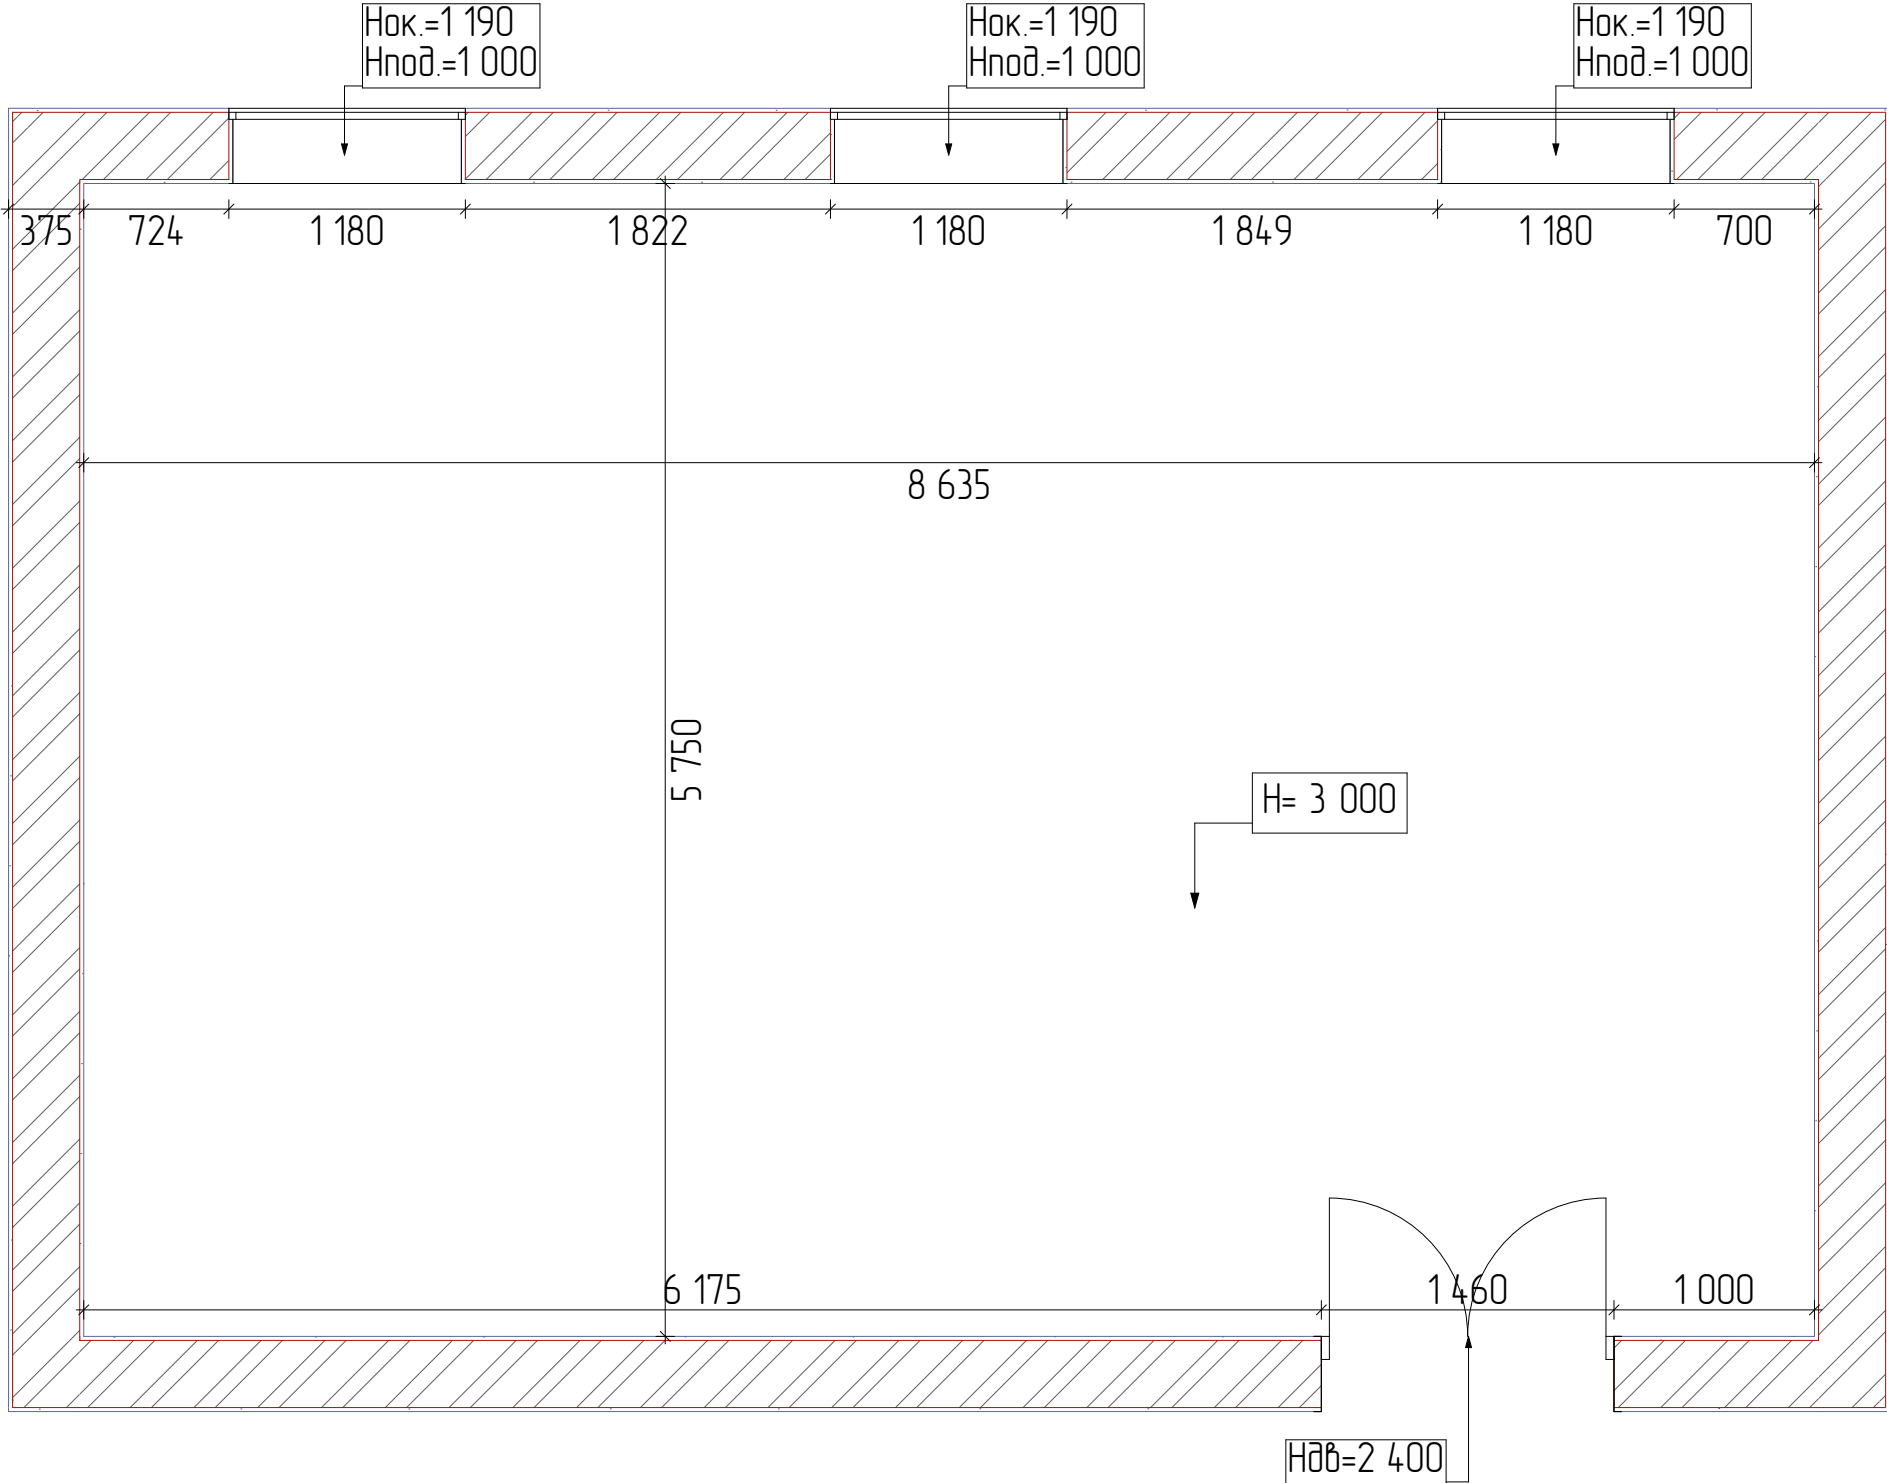


Условные обозначения	
	стены и перегородки
	монолит, железобетонные конструкции
	ригель

Примечание:

- Возможна погрешность в размерах.
- Все размеры уточнять на месте

Руковод.				Дизайн-проект ПРООН Нукус Общей площадью 49.65 м ²	стадия	лист	листо
Дизайнер					ДП	8	
Выполнил				Обмерочный план			
Заказчик							

План расстановки мебели

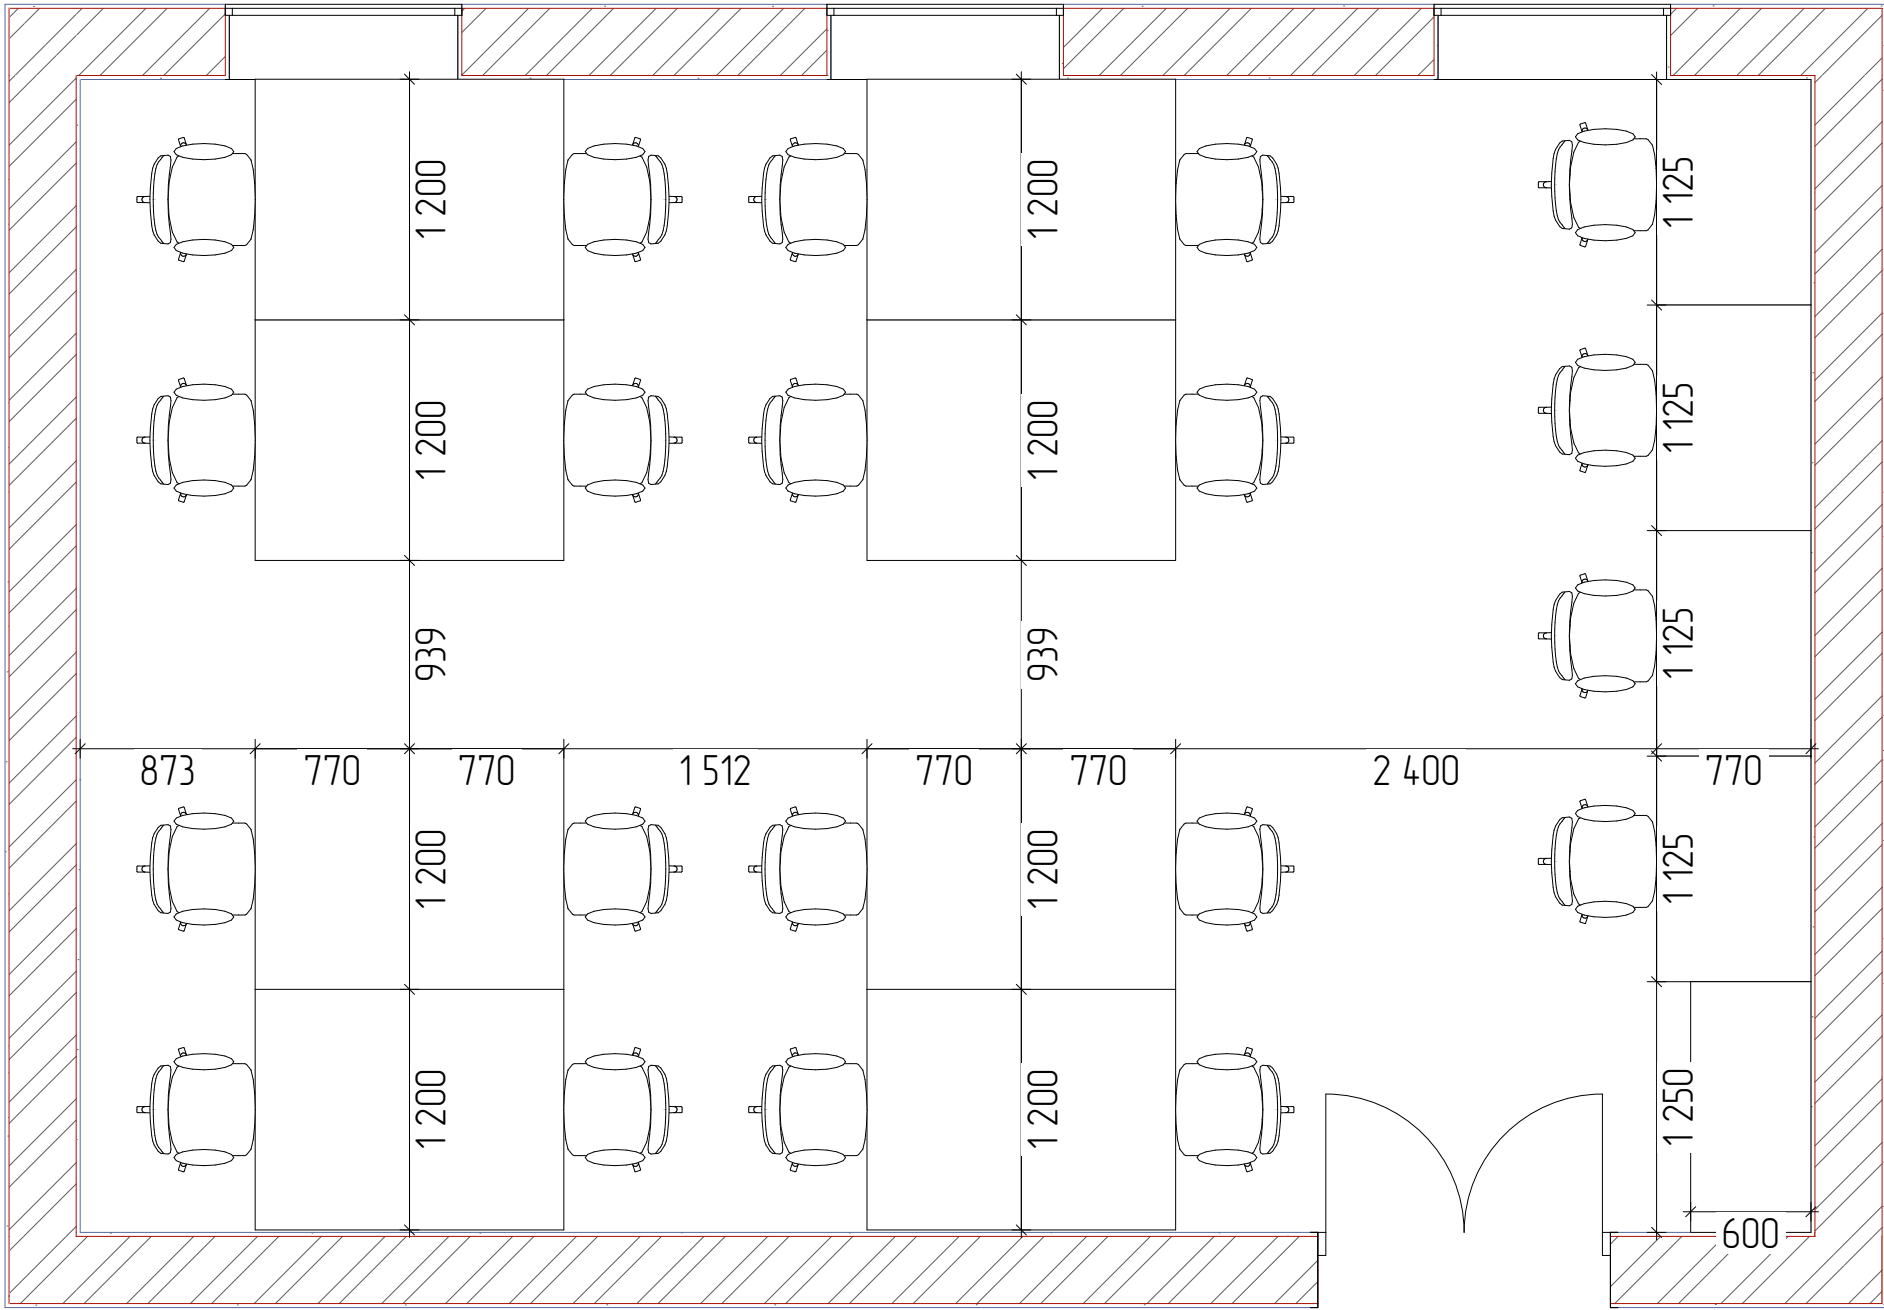


№	Наименование	Площадь
01	IT Комната	49,65
		49,65 мl

Примечание:

- Данный лист смотреть совместно с графическими материалами (визуализацией) и развертками стен
- Все размеры указаны в миллиметрах, перед началом работ все разметки и отметки проверить по месту.
- Несоответствие размеров и отметок согласовать с дизайнером-автором проекта.
- Заказ встроенной мебели, корпусной мебели и кухни производится после замера и проекта от производителя/поставщика.
- Согласовать наполнение гардеробных и шкафов при заказе с поставщиком/производителем

Руковод.				Дизайн-проект ПРООН Нукус Общей площадью 49.65 м²	стадия	лист	листов
Дизайнер					ДП	9	
Выполнил				План расстановки мебели			
Заказчик							

План покрытия пола

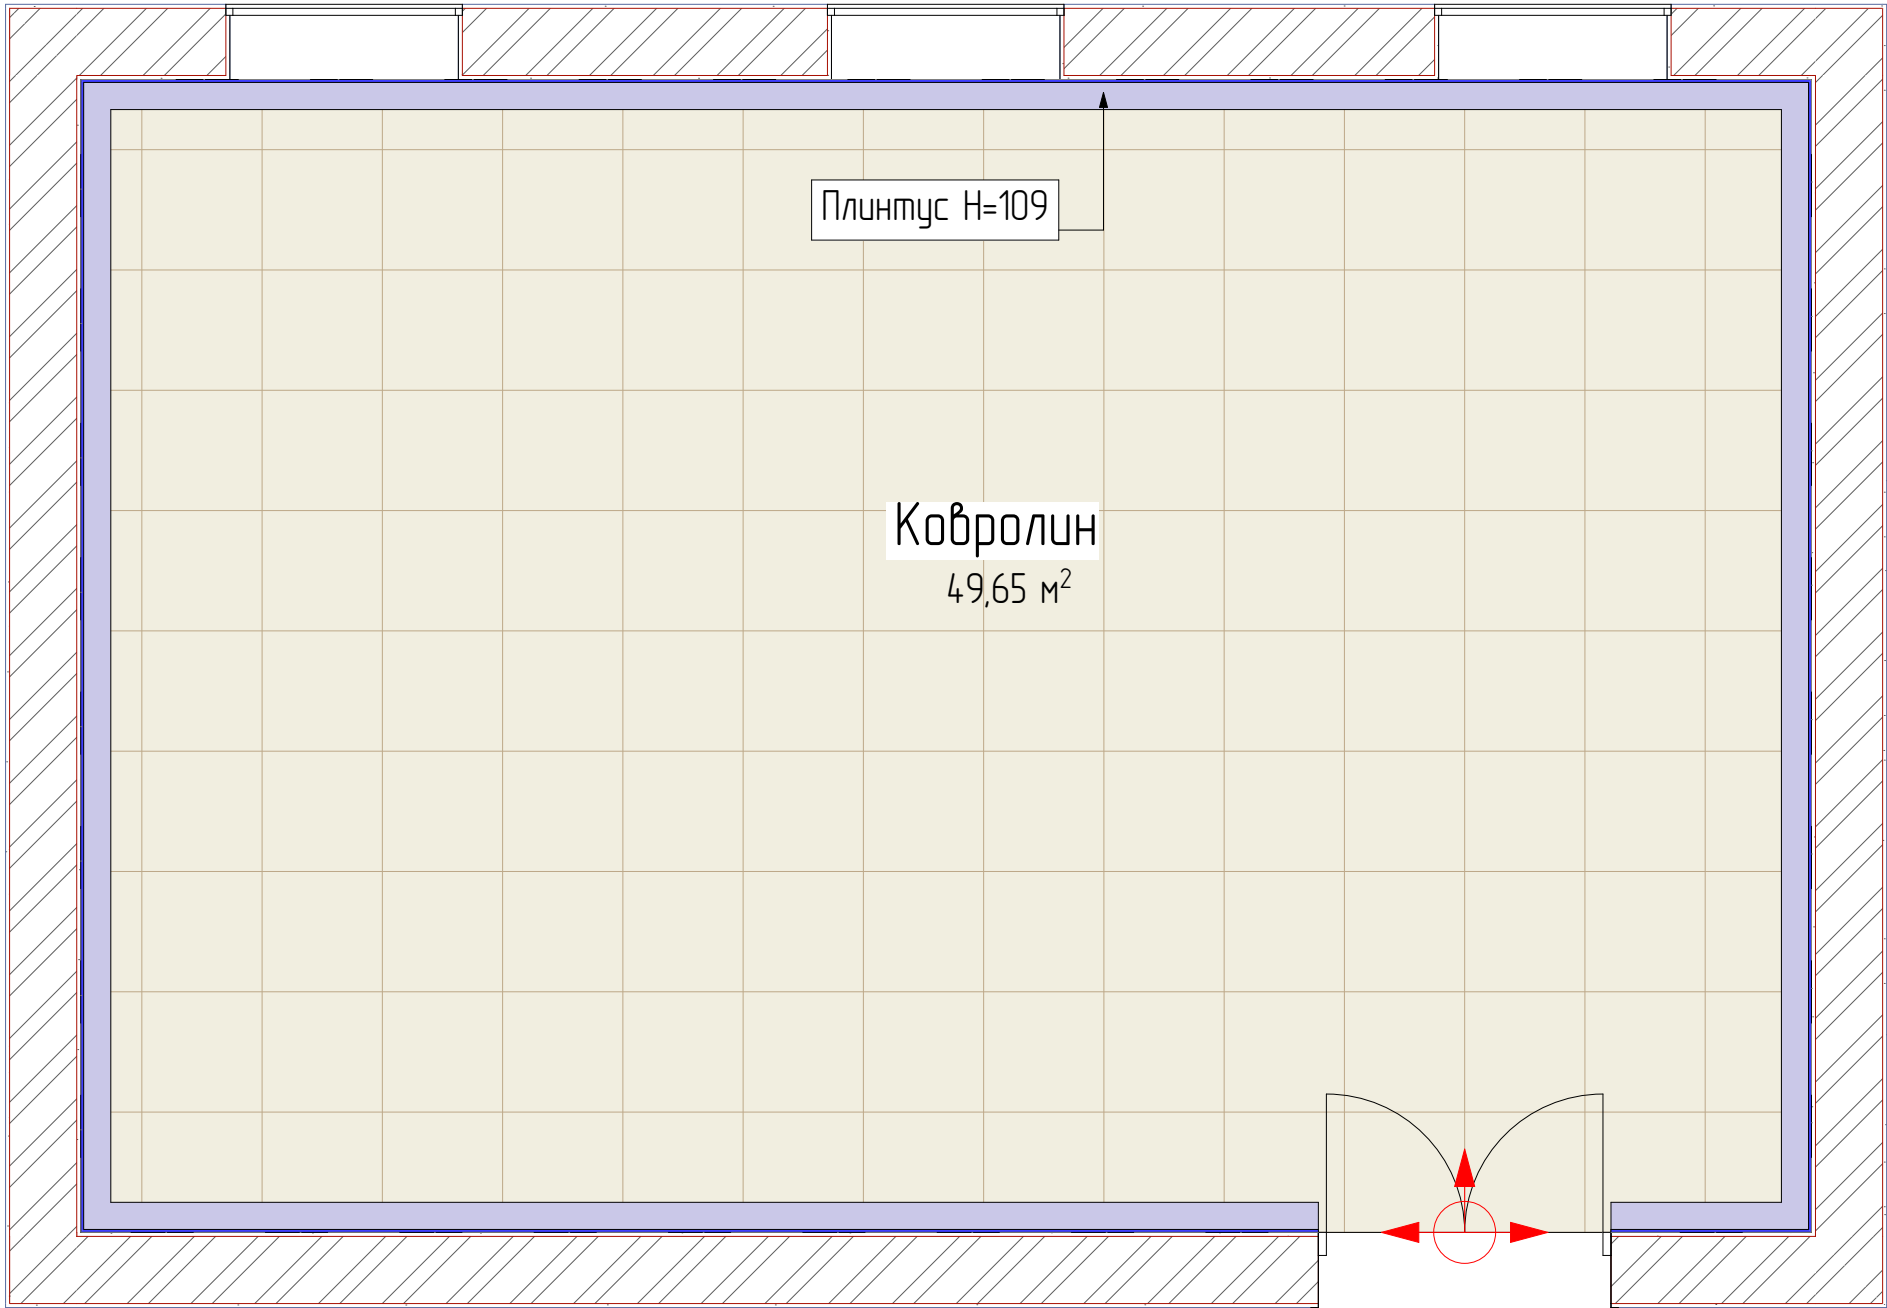

Спецификация напольного покрытия

УСЛОВНЫЕ ОБОЗНАЧЕНИЯ		Кол-во без запаса	Кол-во +10% запаса
	Подобрать по факту Размер: 600х600 мм.	150 шт	165 шт
Начало укладки плитки			

Спецификация напольного плинтуса

Рис.	Тип плинтуса (высота/ширина)	Помещение	Кол-во	Итого	+15% запаса
	Плинтус 109 мм.	Учебная комната	27,4	27,4	30,14


№	Наименование	Площадь
01	IT Комната	49,65
		49,65 мl

Примечание:

- Во всех помещениях сделать выравнивание чистого пола «Наливным полом» и вывести на нулевую отметку (0.000).
- При устройстве стяжек учитывать разную толщину напольных покрытий – !
- Предусмотреть беспороговую укладку ламината/паркета по всей квартире.
- Стыки напольных покрытий выполняются по уровню середины дверного полотна – !
- Между кафельной плиткой на полу и ламинатом использовать порошковую планку. Цвет подобрать в тон покрытия.
- Пол в санузлах: предусмотреть или порог или залить стяжку с уклоном 2% от входной двери или сделать уровень пола ниже, чем в остальной квартире.
- Цвет затирки подбирать под цвет плитки.
- Плитку пересчитать при заказе с менеджером салона – !!!
- Материалы подсчитаны без запаса, если не указано другое
- Количество плитки дано без учета укладки под ванной.
- Возможна погрешность в размерах
- Все размеры уточнять на месте

Руковод.				Дизайн-проект ПРООН Нукус Общей площадью 49.65 м²	стадия	лист	листоѵ
Дизайнер					ДП	10	
Выполнил				План покрытия пола			
Заказчик							

План потолка

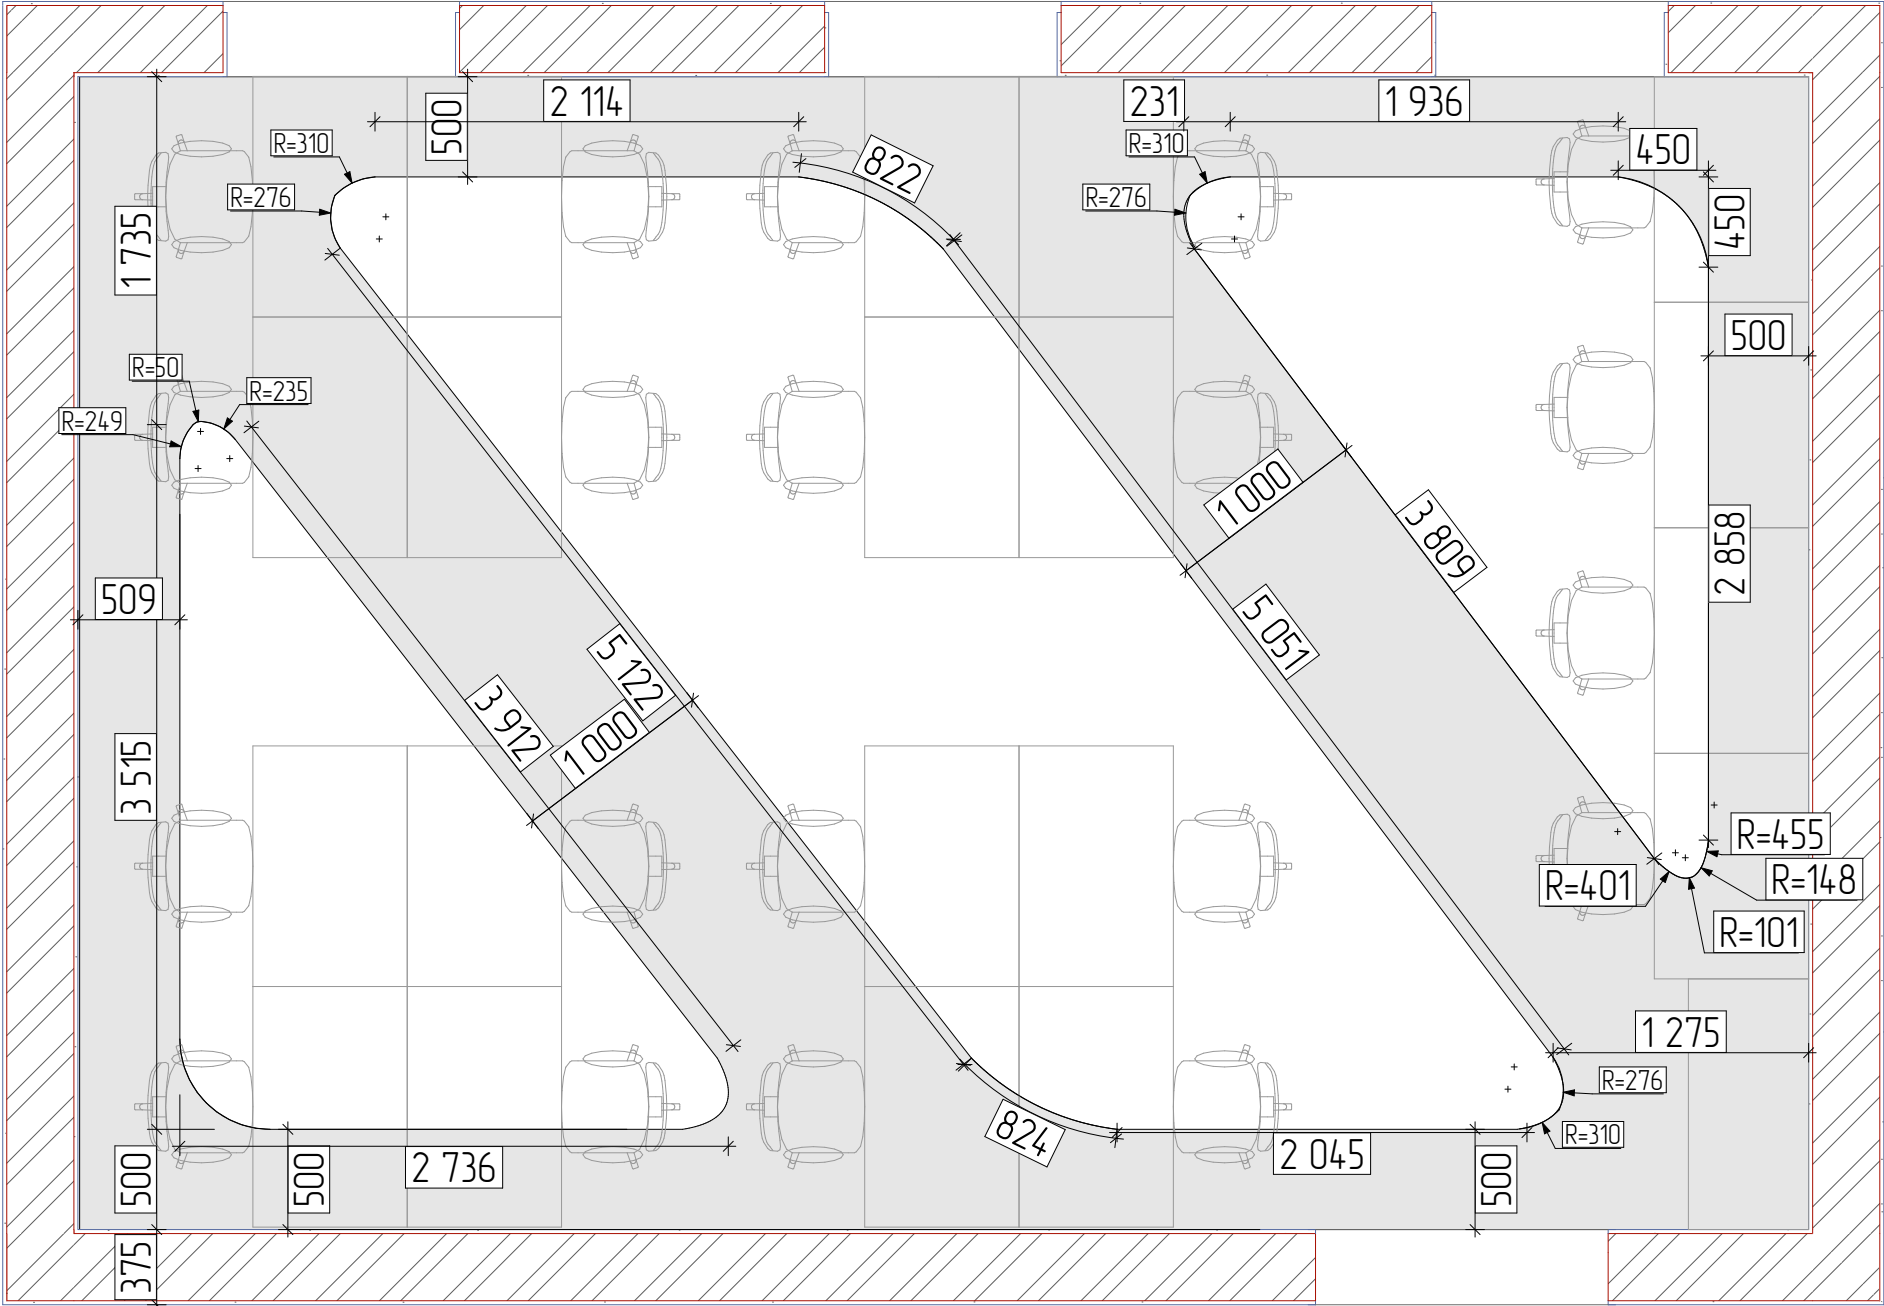


№	Наименование	Площадь
01	IT Комната	49,65
		49,65 м ²

Примечание:

1. Высотные отметки даны от плиты перекрытия.
 2. Разрезы по потолкам смотреть на развертках помещений.
 3. Вывести стыки и углы ГКЛ потолка под 90 градусов.
- Возможна погрешность в размерах
- Все размеры уточнять на месте

Руковод.					Дизайн-проект ПРООН Нукус Общей площадью 49,65 м ²	стадия	лист	листов
Дизайнер						ДП	11	
Выполнил					План потолка			
Заказчик								


План оформления потолка

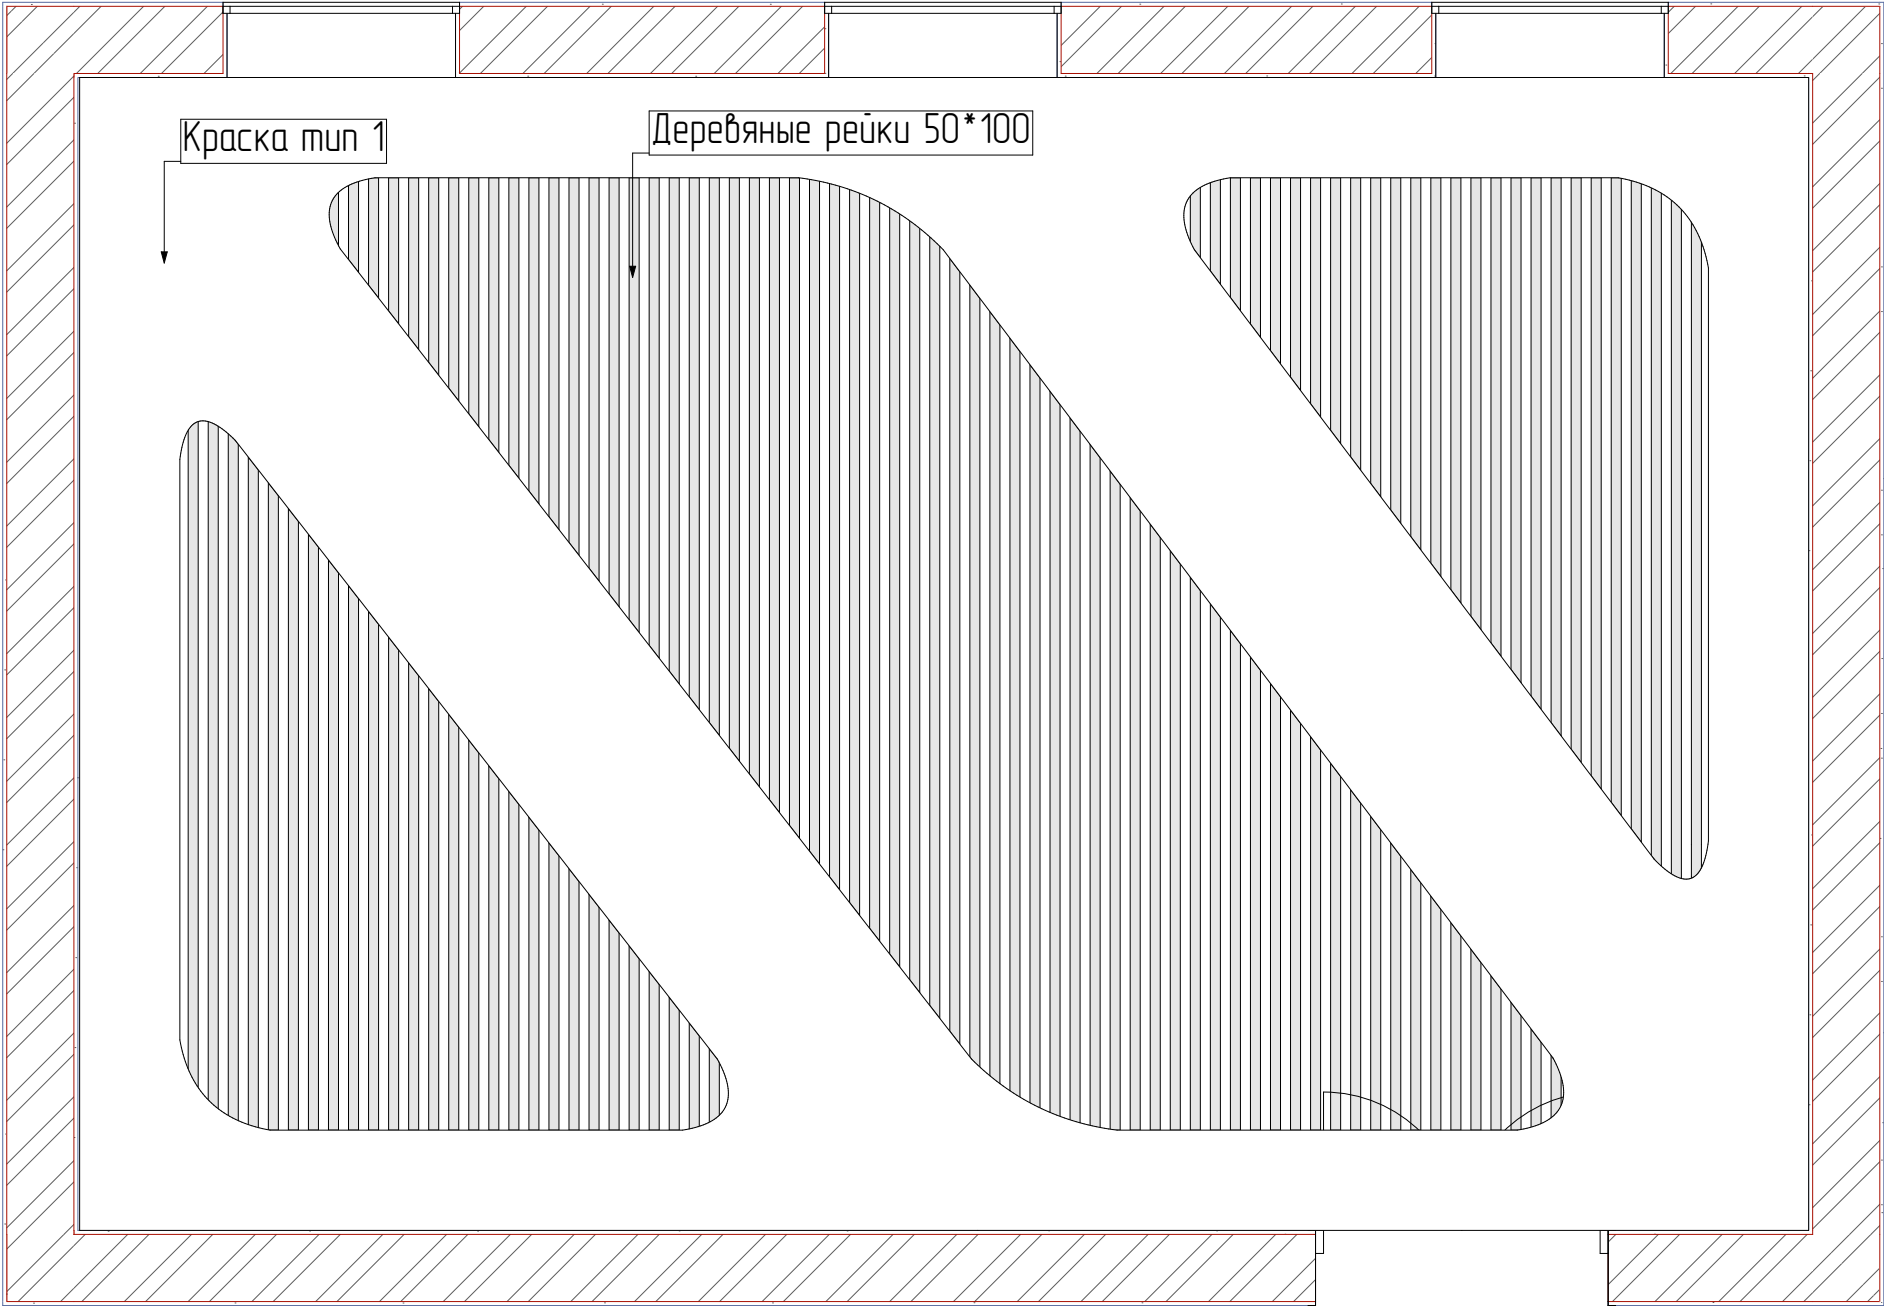

№	Наименование	Площадь
01	IT Комната	49,65
		49,65 мl

Руковод.				Дизайн-проект ПРООН Нукус Общей площадью 49.65 м²	стадия	лист	листоѵ
Дизайнер					ДП	12	
Выполнил				План оформления потолка			
Заказчик							

План привязки осветительных приборов

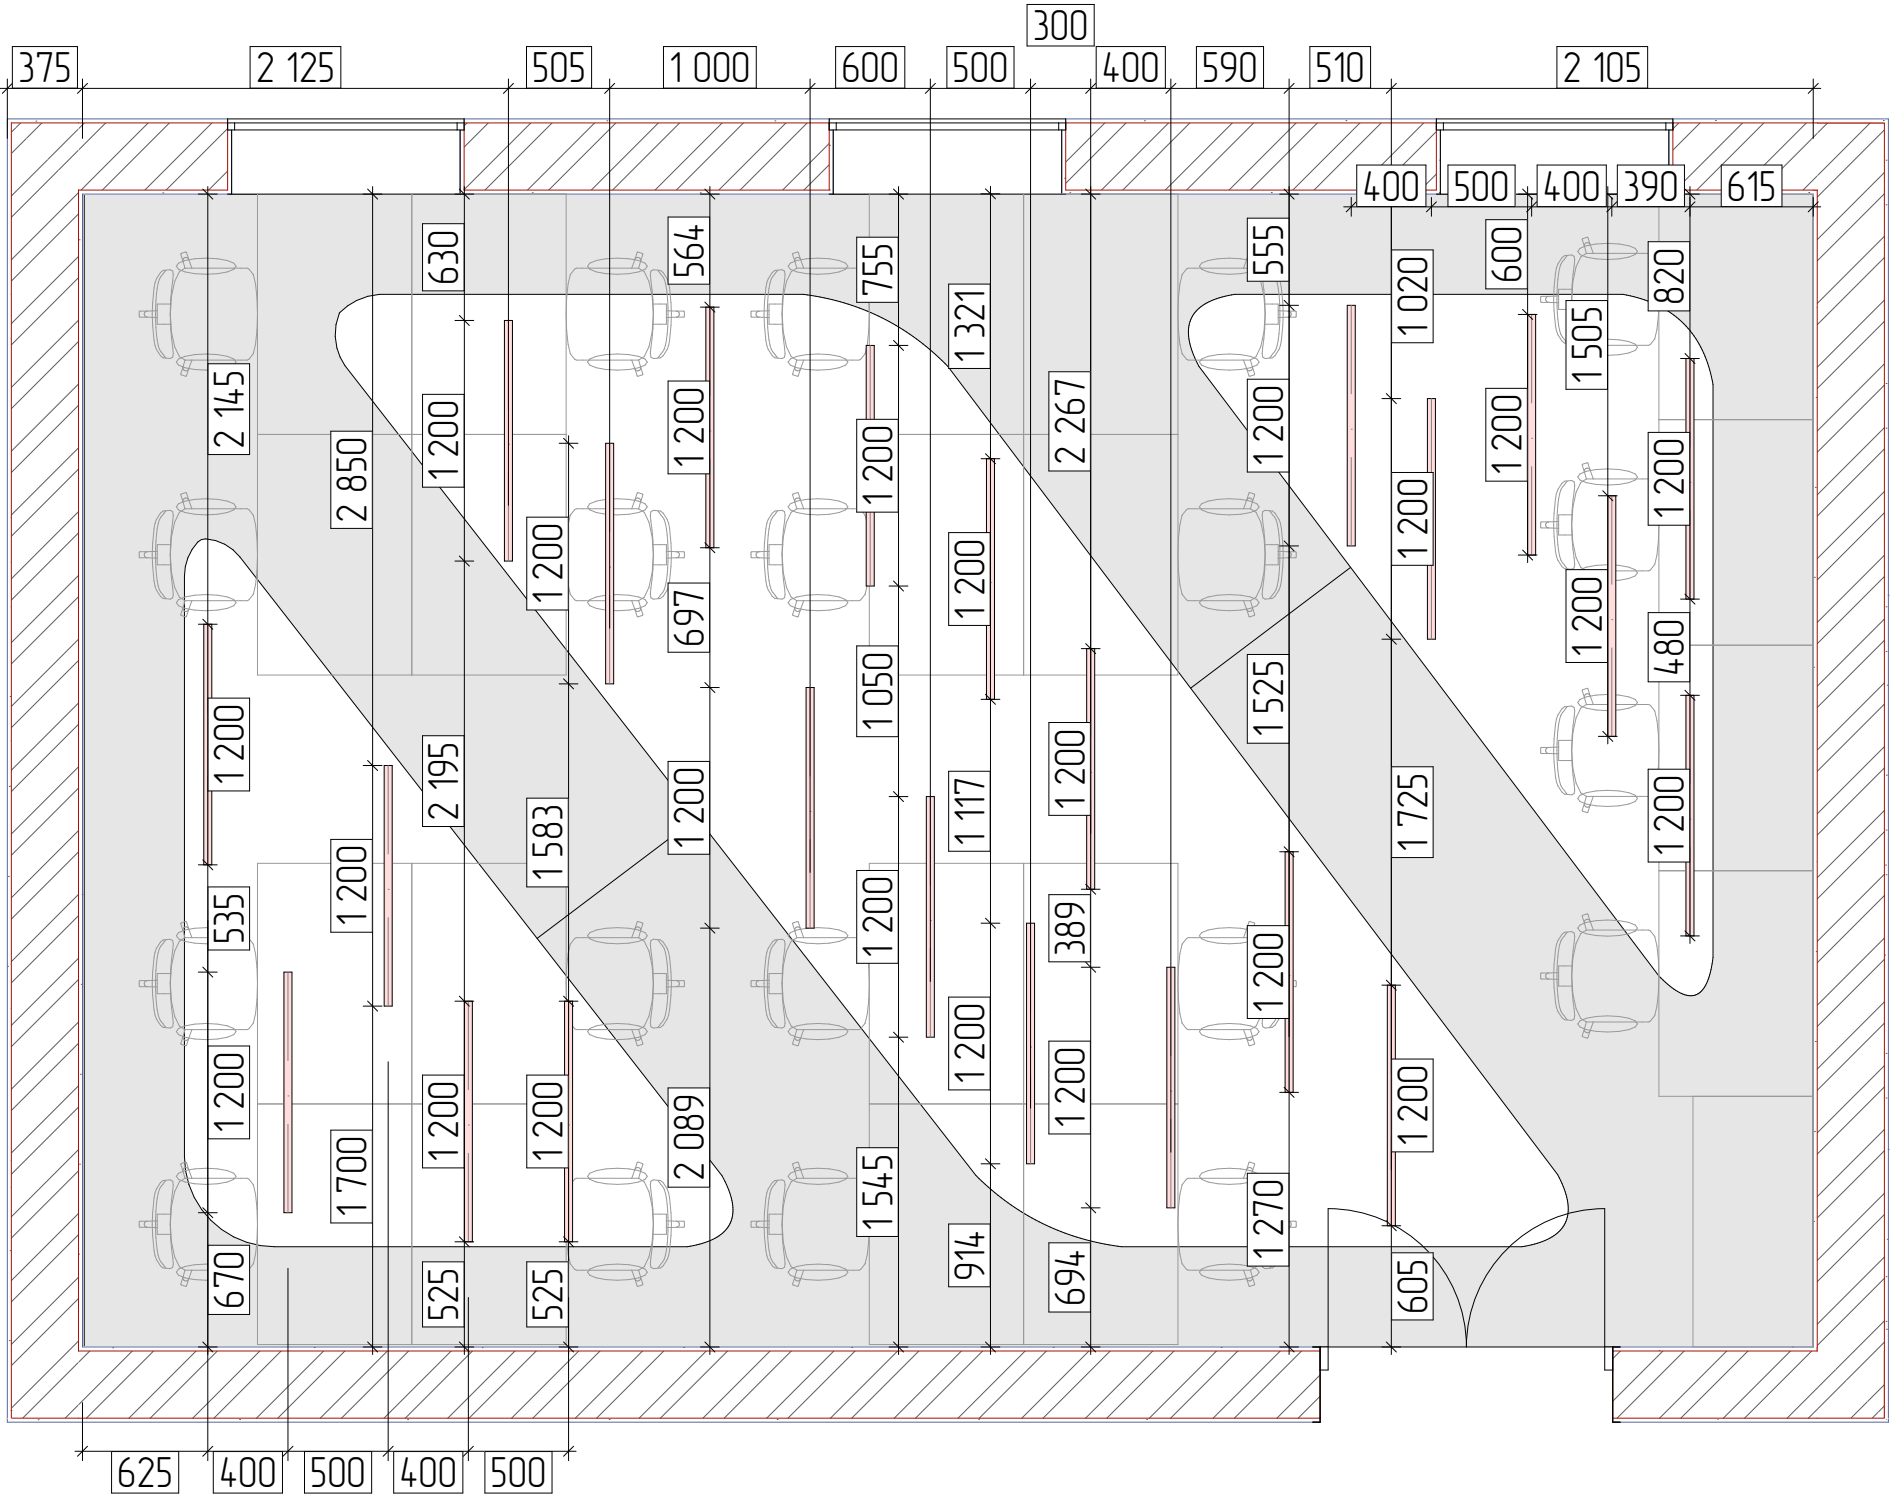

Условные обозначения	
Вид на плане	Наименование
—	Светильник


№	Наименование	Площадь
01	IT Комната	49,65
		49,65 мl

Примечание:

- Вывести стыки и углы ГКЛ потолка под 90 градусов.
- Привязки скорректировать на месте, после проклейки карнизов и молдингов.
- Расчет светодиодной подсветки указан без учета мебелиной подсветки
- Возможна погрешность в размерах
- Все размеры уточнять на месте

Руковод.				Дизайн-проект ПРООН Нукус Общей площадью 49,65 м ²	стадия	лист	листов
Дизайнер					ДП	13	
Выполнил				План привязки осветительных приборов			
Заказчик							

План привязки розеточных групп

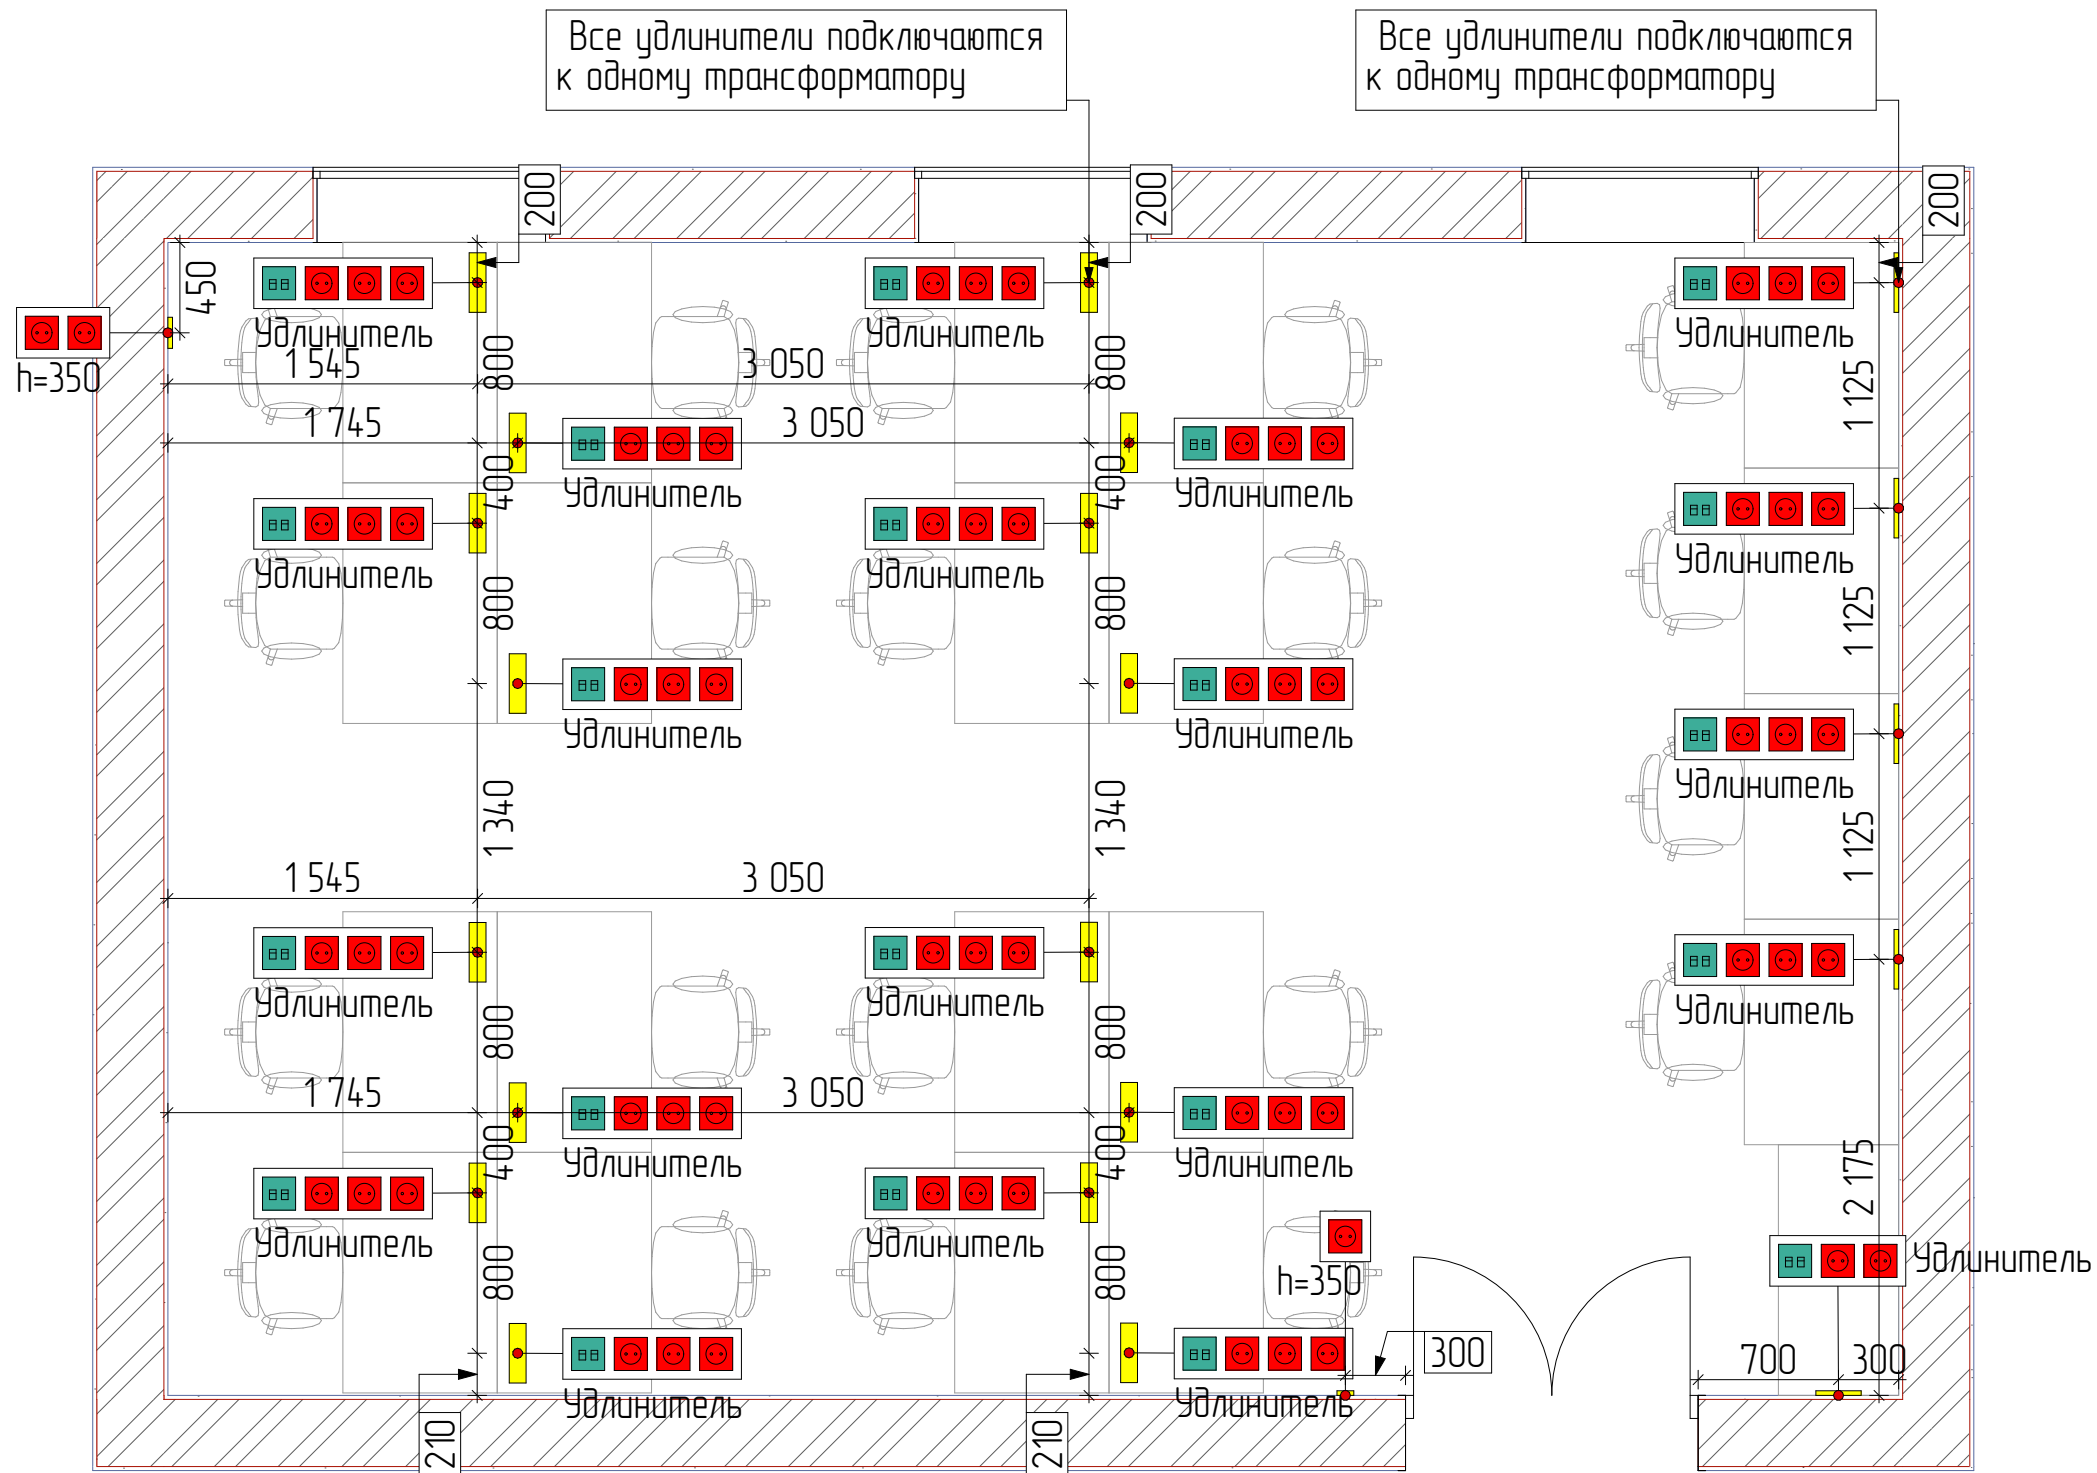

УСЛОВНЫЕ ОБОЗНАЧЕНИЯ	
	Розетка
	Интернет
	Эл вывод без подрозетника
	Регулятор Теплого пола
	Регулятор Теплого пола


№	Наименование	Площадь
01	IT Комната	49,65
		49,65 м²

Примечание:

- Нужно вывести трансформатор чтобы получить удлинители
- Розетки устанавливаются на высоте 300 мм от чистого пола. Кроме розеток с примечаниями
- Все привязки даны по центру (в том числе и высотные)
- Выводы для кондиционирования, видеонаблюдения, ПОС, интернет согласовывать с подрядчиками
- Высотные отметки для бойлера согласовать с сантехником
- Вывод щитовой согласовать с архитектором-дизайнером проекта
- Монтаж подрозетников производить строго после выравнивания пола и стен
- Расположение датчиков протечи согласовать с специалистом
- Возможна погрешность в размерах
- Все размеры уточнять на месте

Руковод.				Дизайн-проект ПРООН Нукус Общей площадью 49.65 м²	стадия	лист	листов
Дизайнер					ДП	14	
Выполнил				План привязки розеточных групп			
Заказчик							

План привязки групп включения

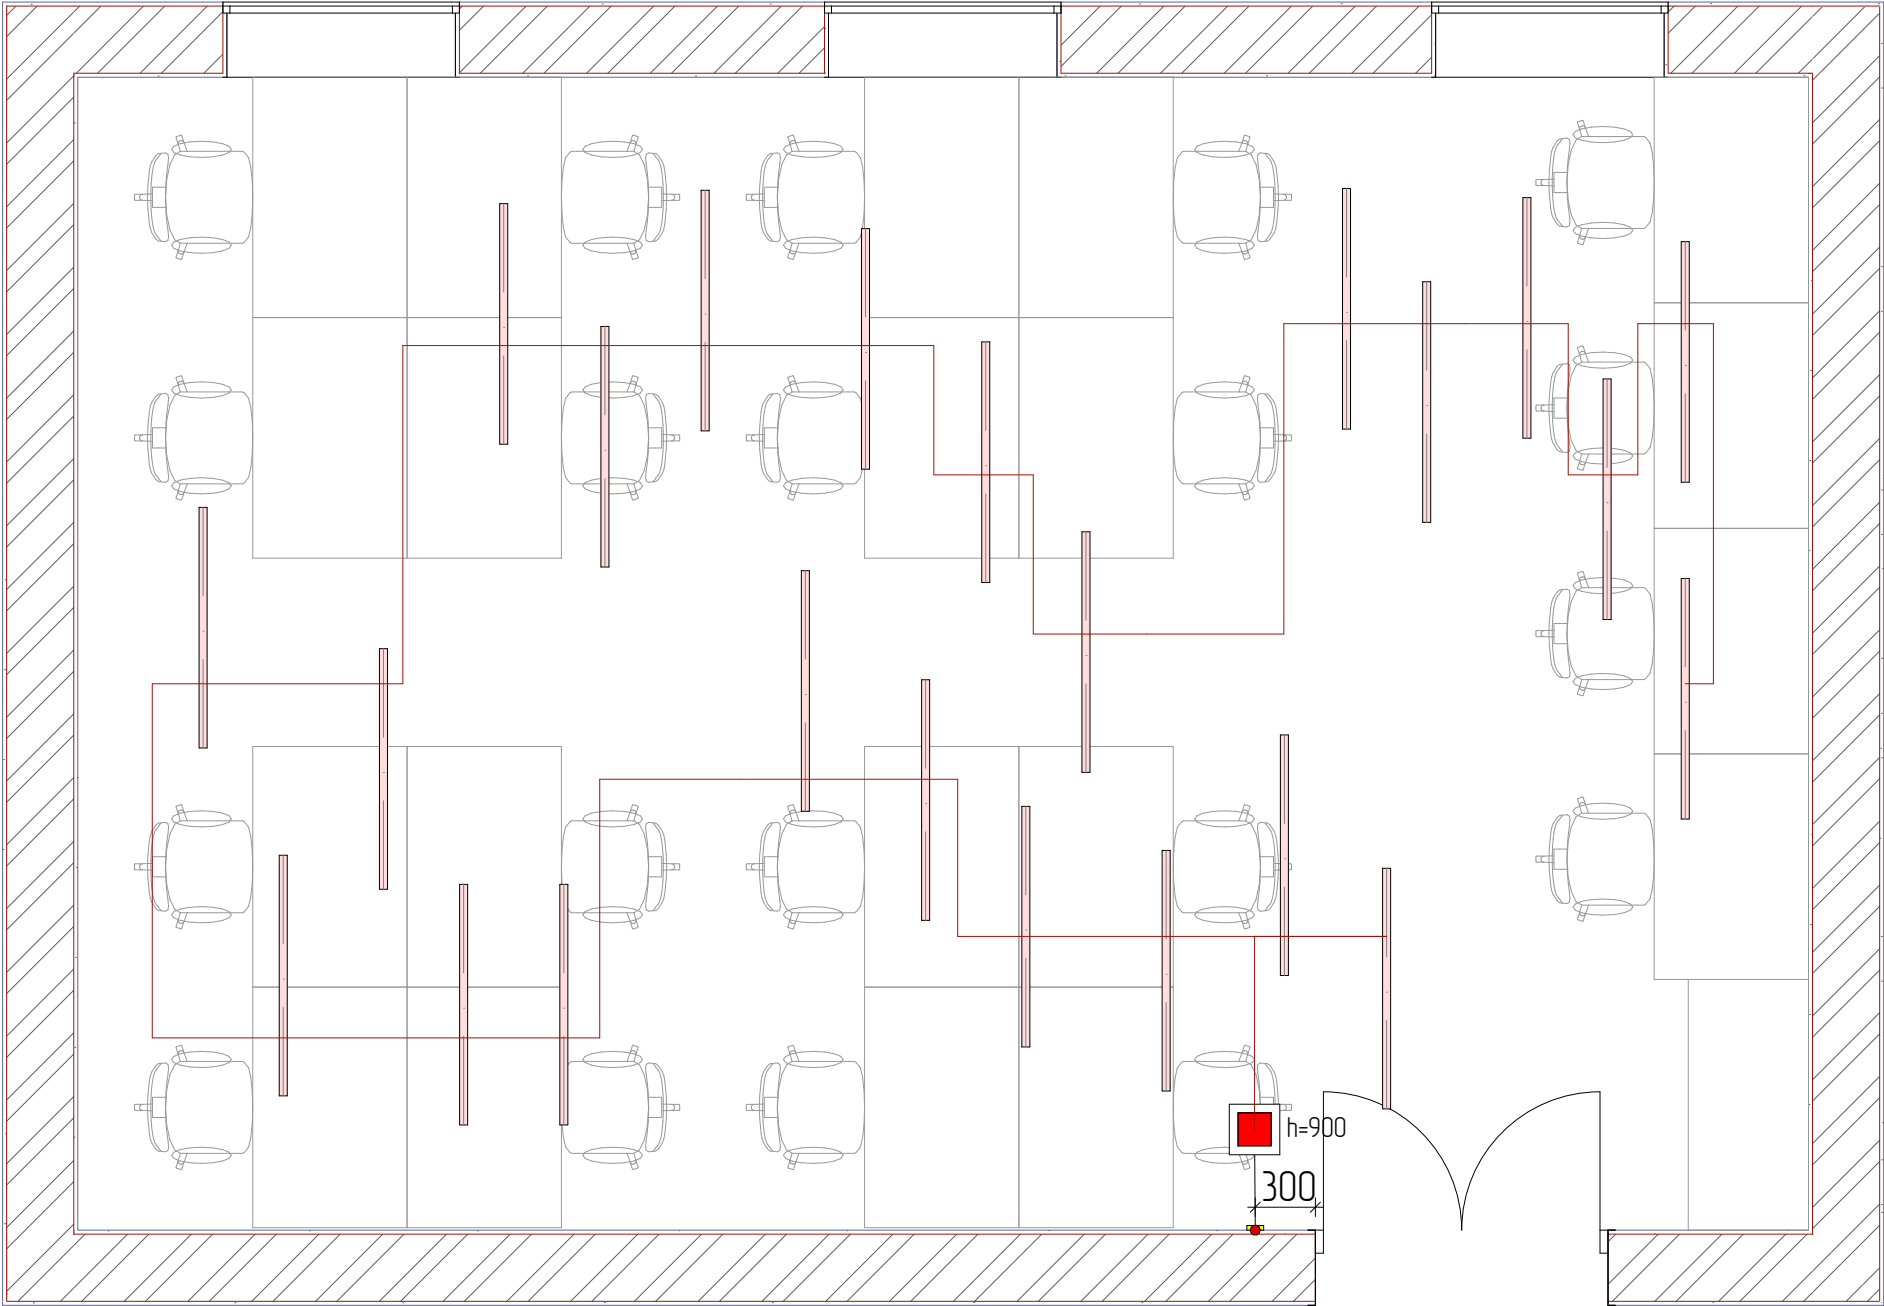

№	Наименование	Площадь
01	IT Комната	49,65
		49,65 мl

Примечание:
-Выключатели устанавливаются на высоте 900 мм от чистого пола и 200 мм от угла стены или края проема, если не указано иное.
-Расположение выключателей уточнить по разверткам необходимых помещений.
-Розетки и выключатели устанавливать блоками.
- Возможна погрешность в размерах
- Все размеры уточнять на месте


УСЛОВНЫЕ ОБОЗНАЧЕНИЯ	
	Выключатель одинарный
	Выключатель двойной

Руковод.				Дизайн-проект ПРООН Нукус Общей площадью 49.65 м ²	стадия	лист	листов
Дизайнер					ДП	15	
Выполнил				План привязки групп включения			
Заказчик							

План маркировки разверток

Условные обозначения


Маркер развертки

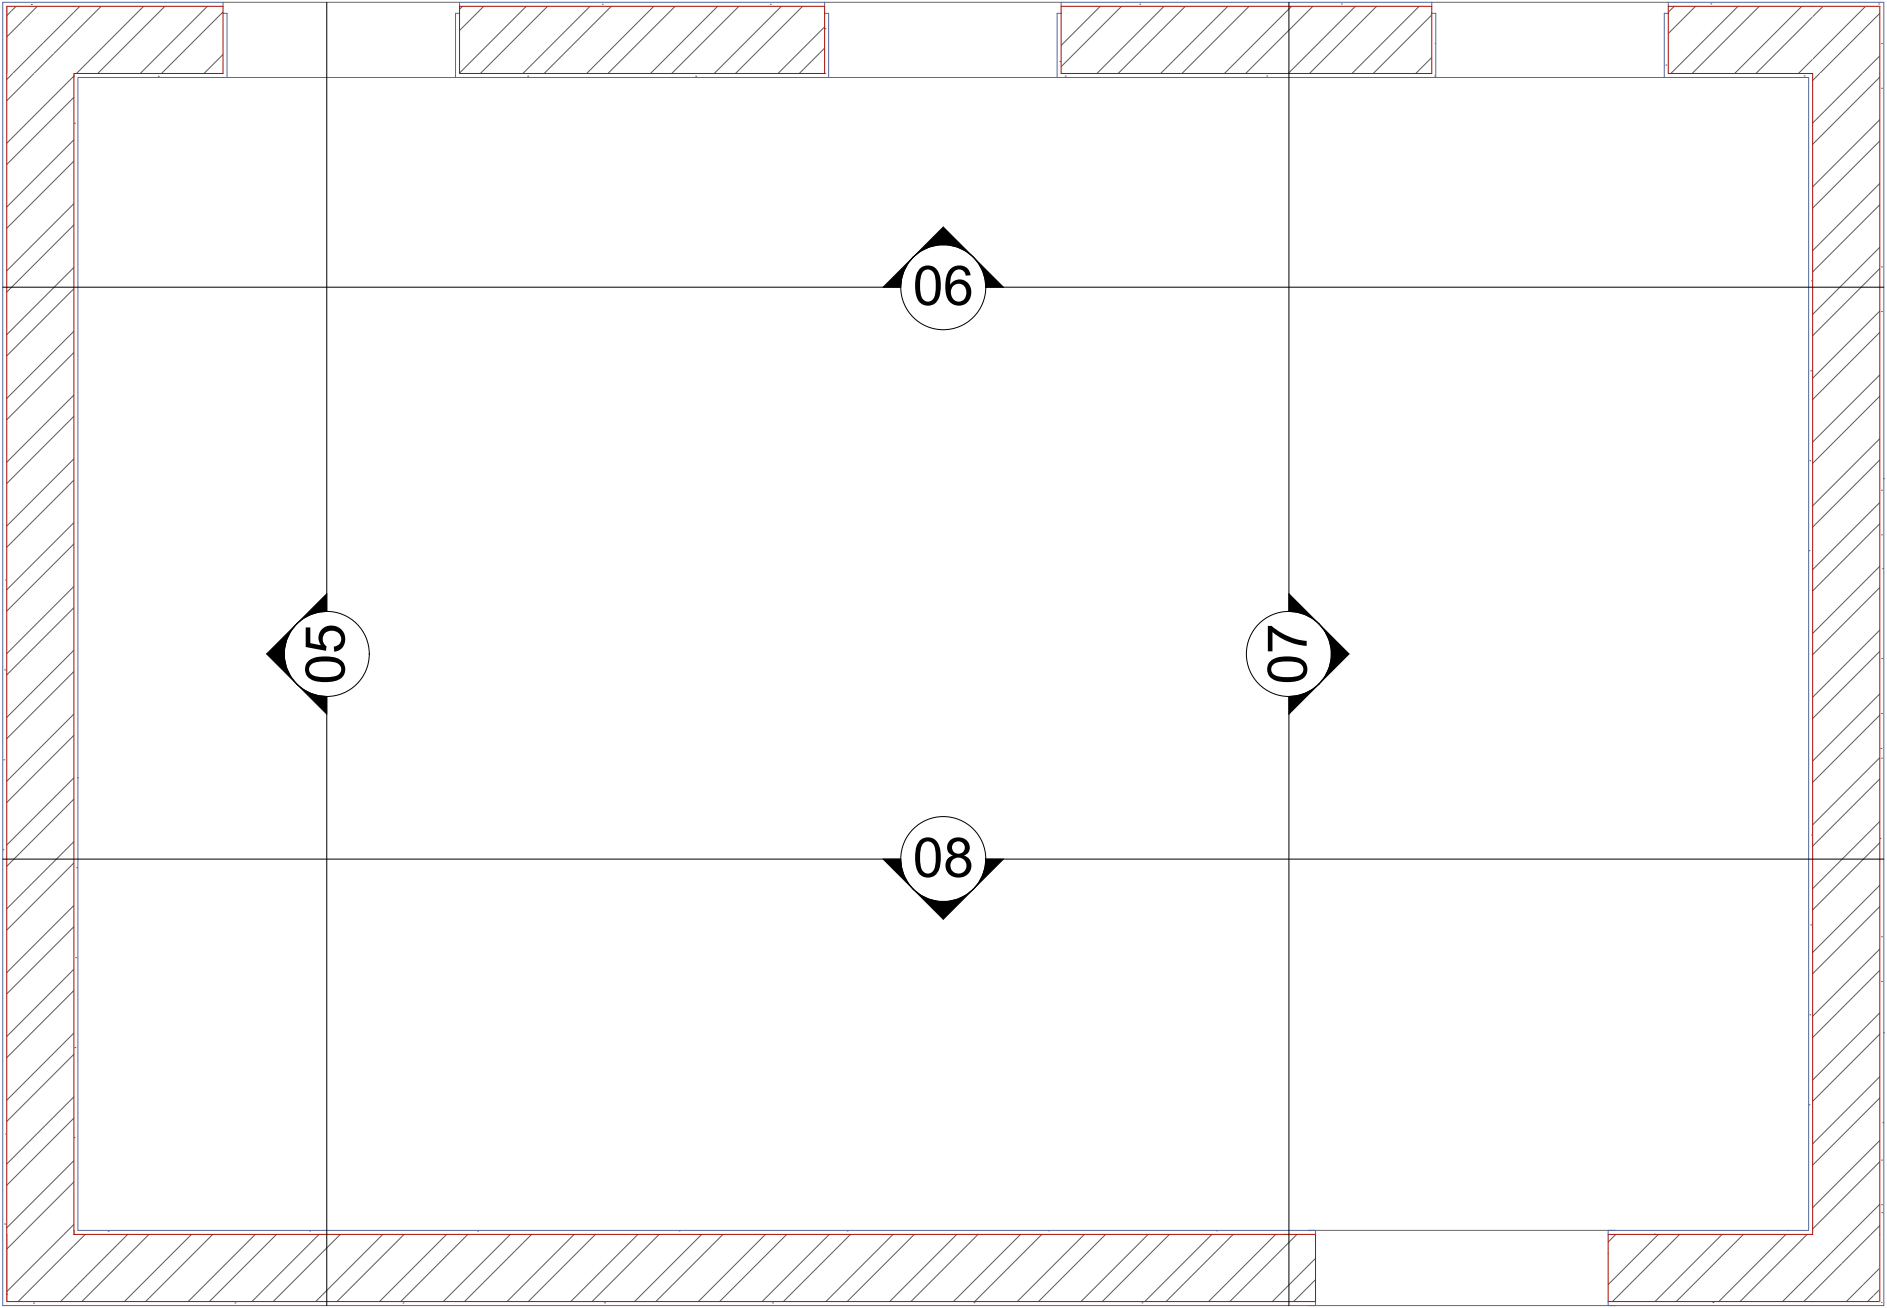


Руковод.				Дизайн-проект ПРООН Нукус Общей площадью 49.65 м ²	стадия	лист	листов
Дизайнер					ДП	16	
Выполнил				План маркировки разверток			
Заказчик							

Развертка


Вид 5

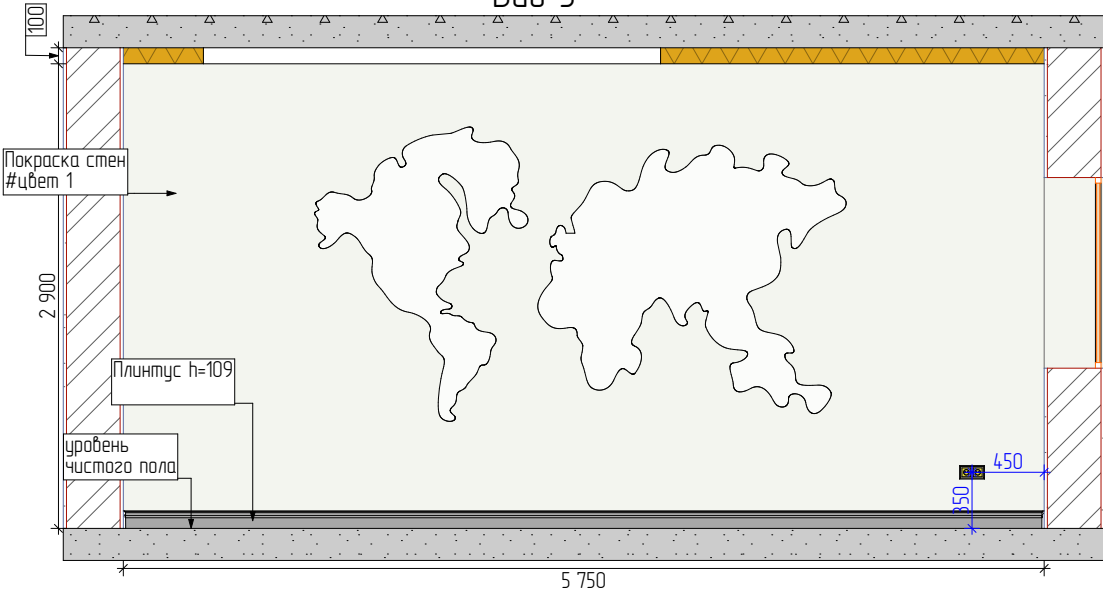


Вид 6

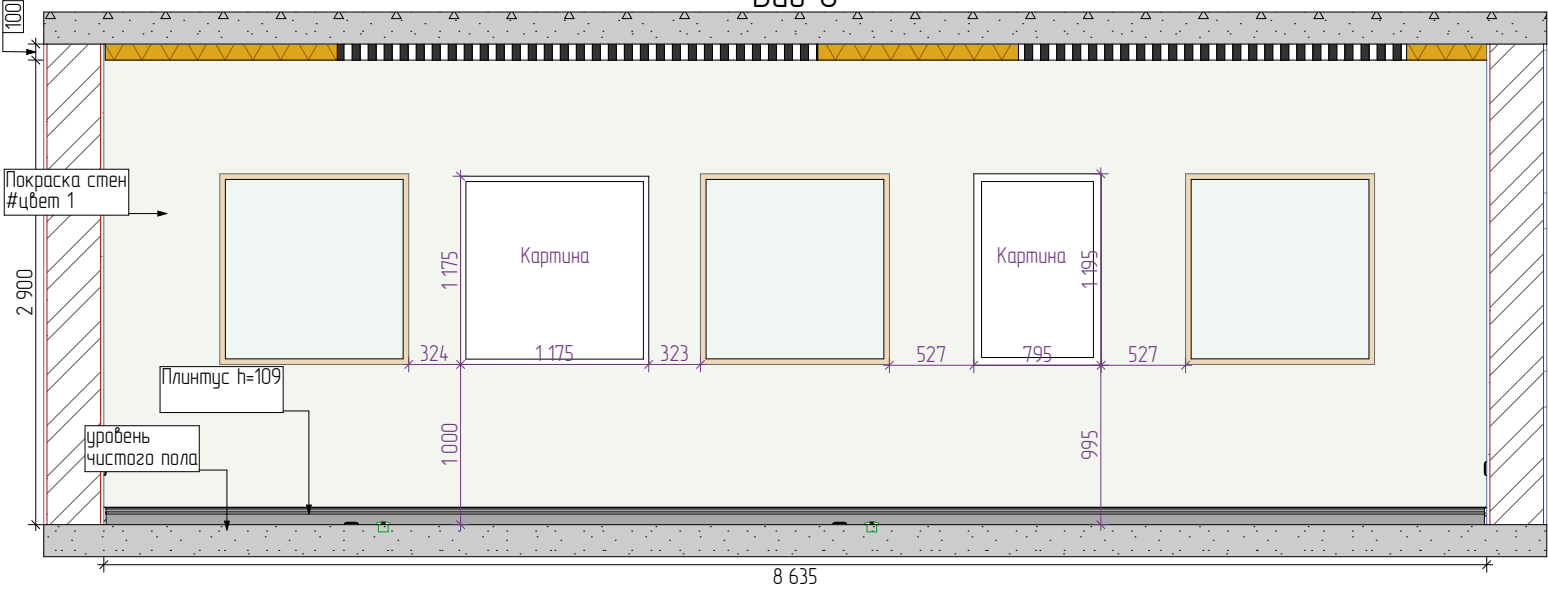


Вид 7

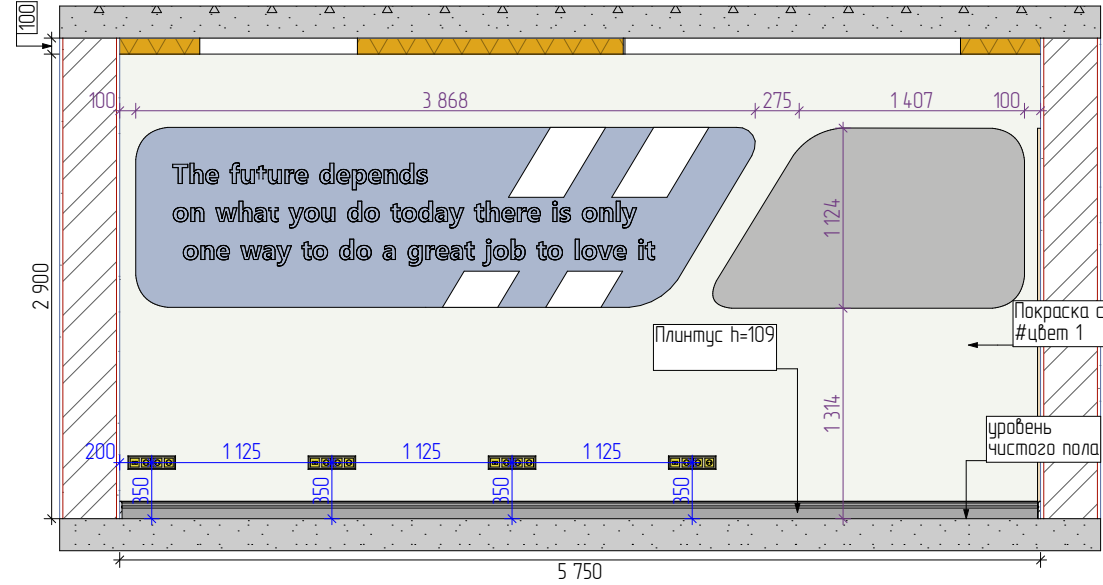


Вид 8


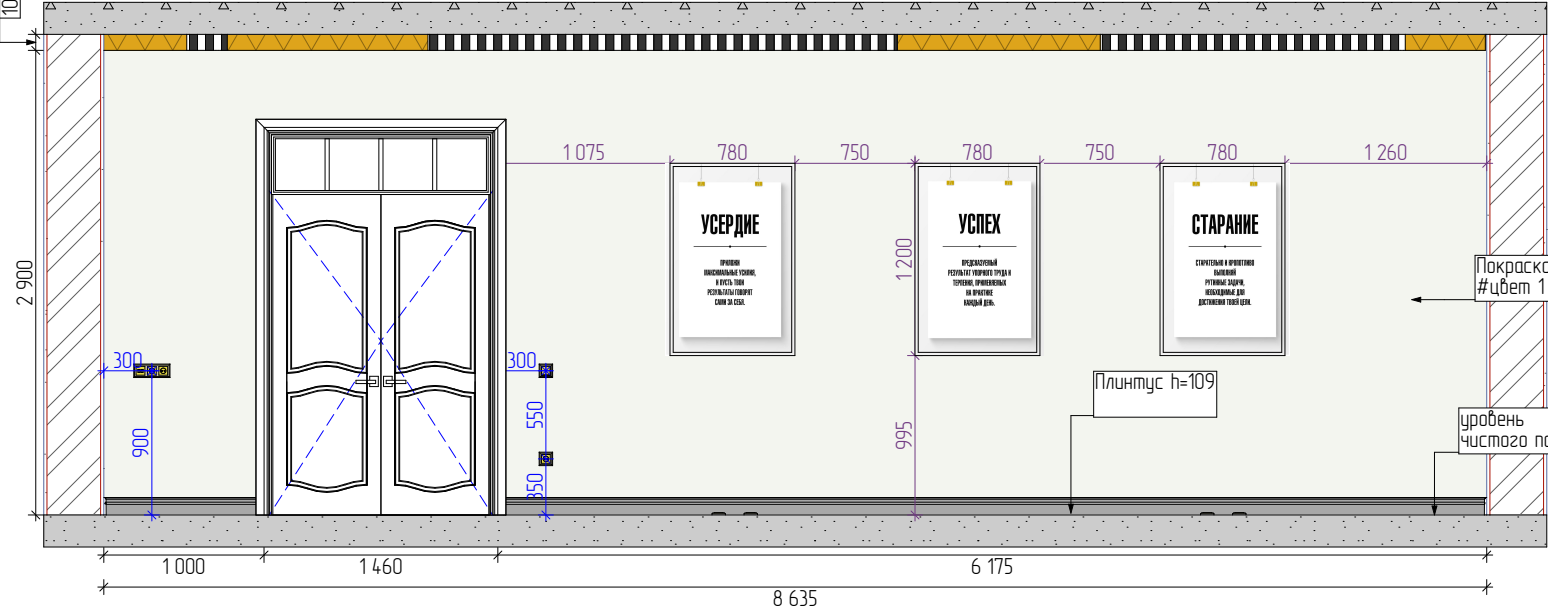


Руковод.			Дизайн-проект ПРООН Нукус Общей площадью 49.65 м²	стадия	лист	листов
Дизайнер				ДП	17	
Выполнил			Развертка			
Заказчик						

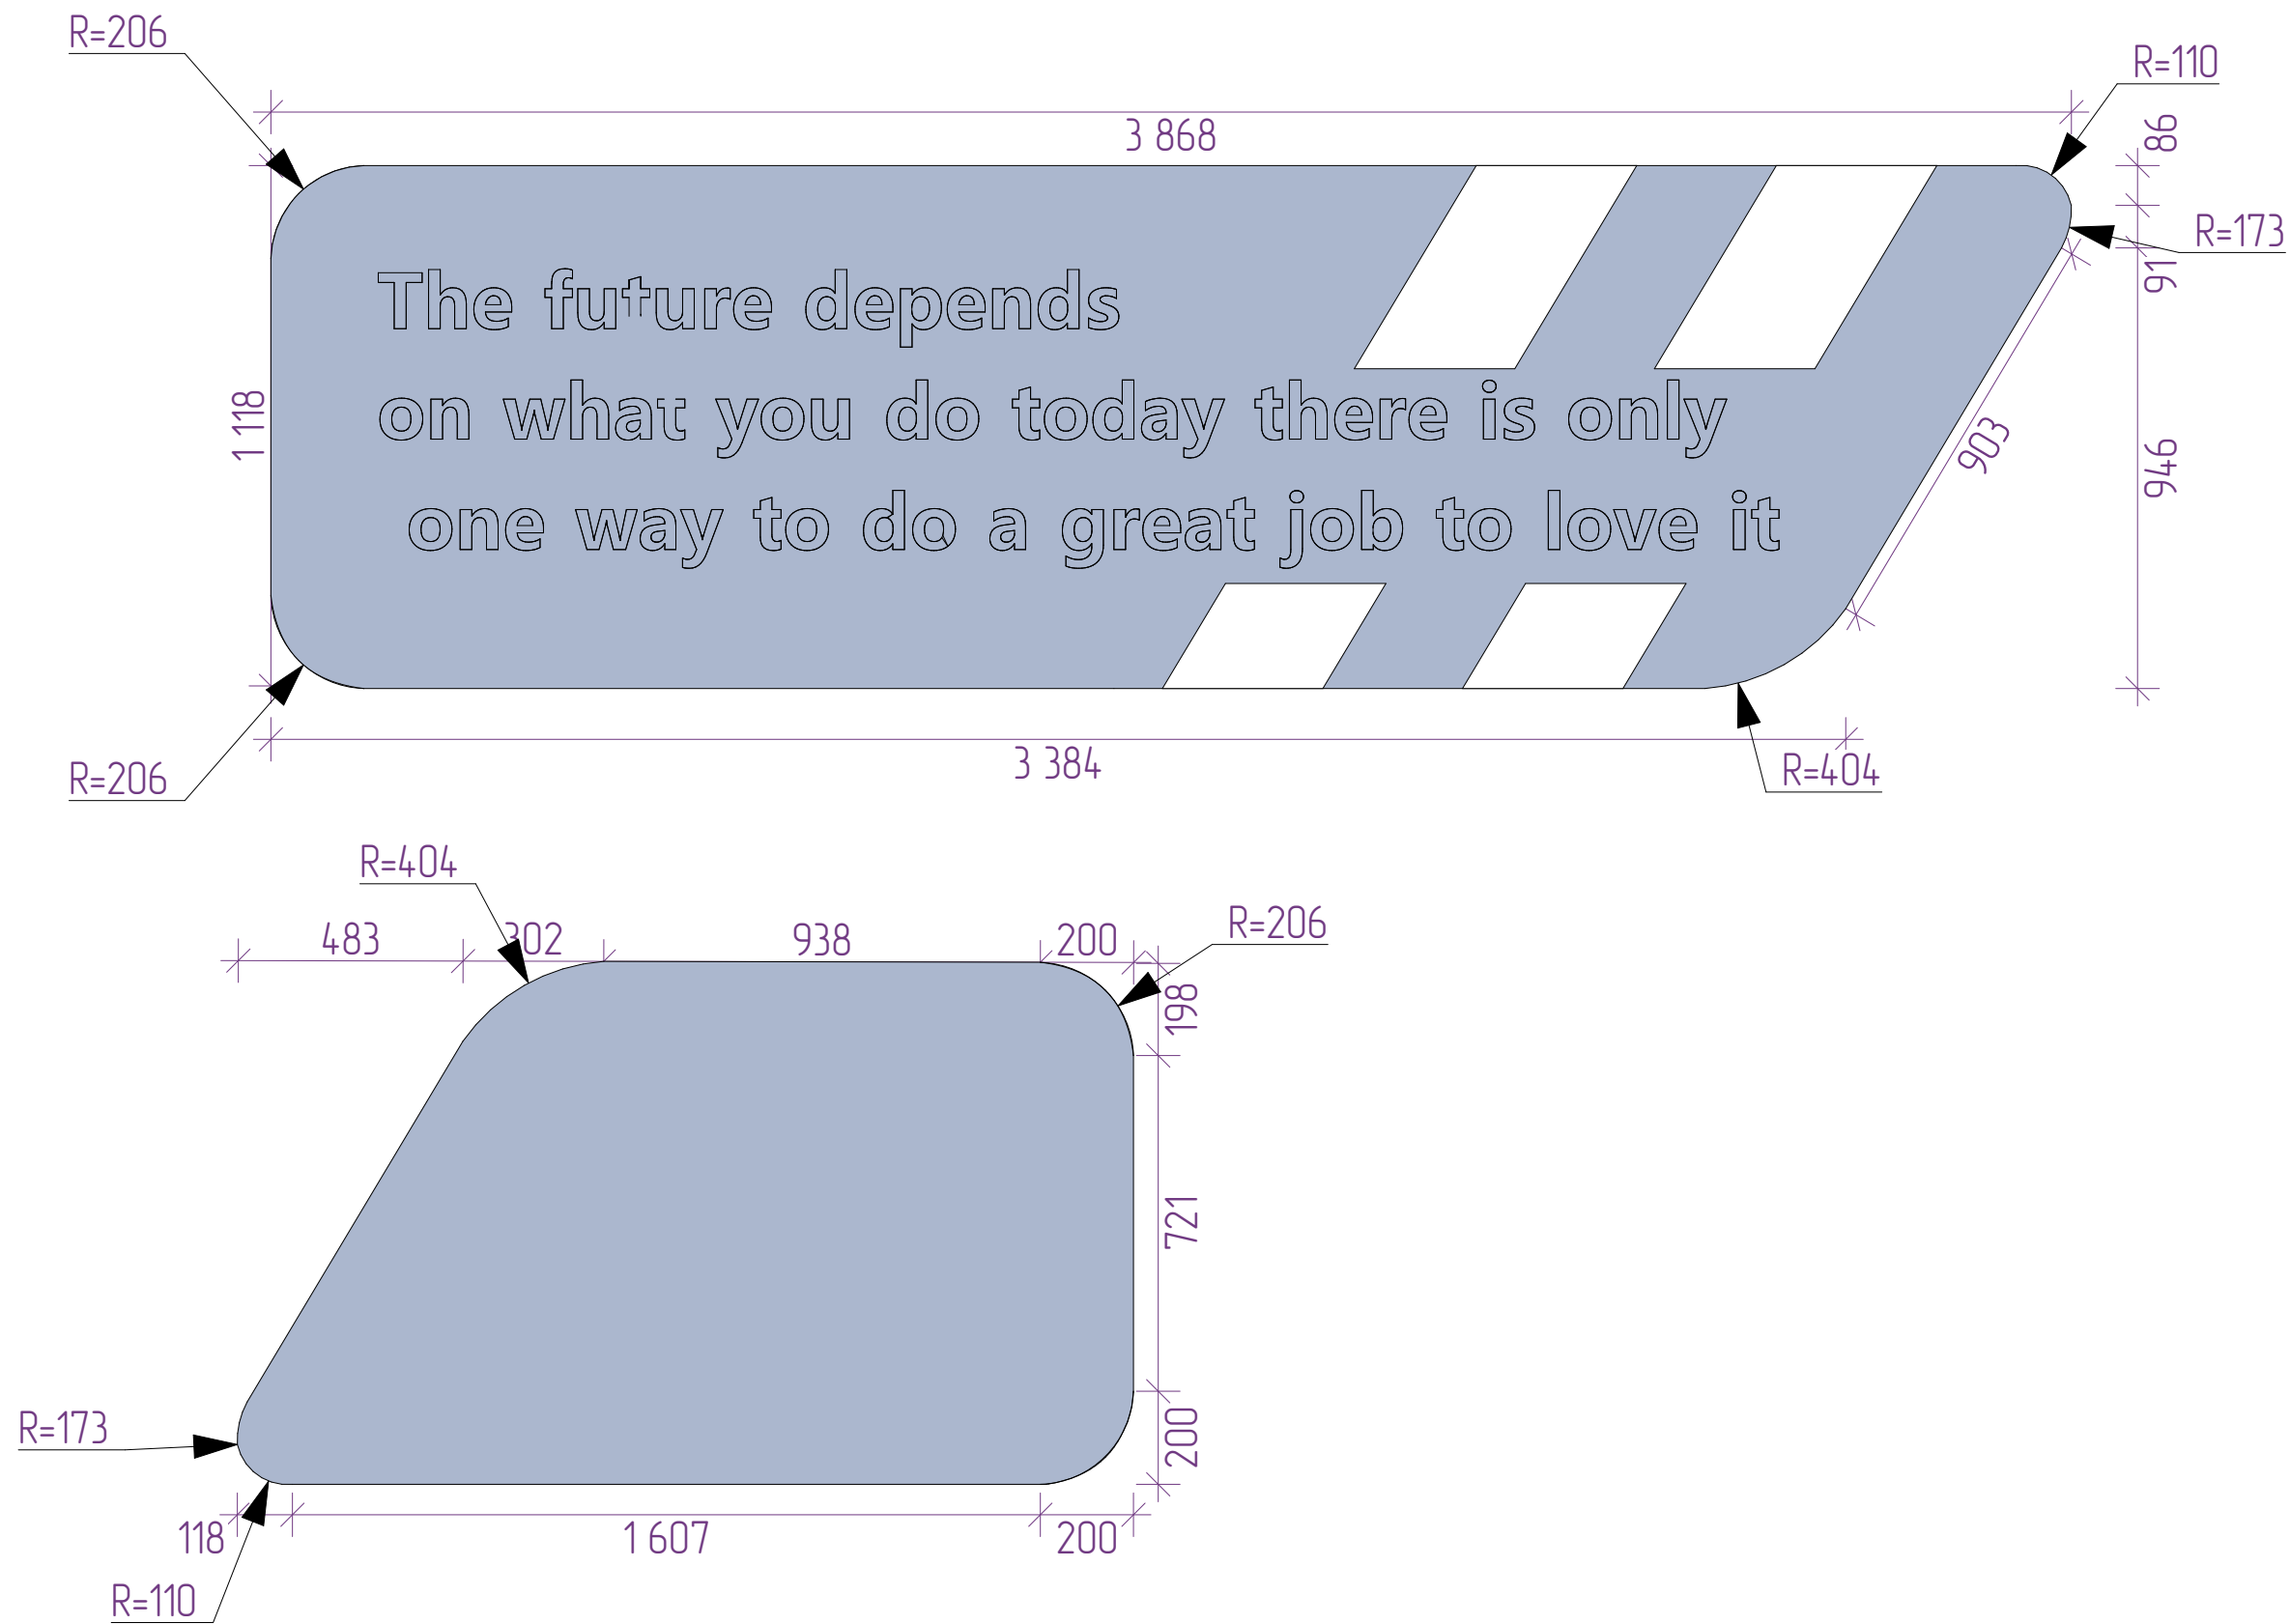

Руковод.		Дизайн-проект ПРООН Нукус Общей площадью 4965 м ²	стадия	лист	листов
Дизайнер			ДП	18	
Выполнил		Детали			
Заказчик					

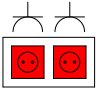2 ЭЛ-07 Общая спецификация – рамки, вставки и подрозетники									
Вид на плане	Рамки		Розетка 220V	Выкл. 1 кл.	Выкл. 2 кл.	Реверс	Розетка сетеv.	Розетка TV	РТП
	Наименование	Кол.							
	Рамка x1 для горизонтальной и вертикальной установки	1	0	1	0	0	0	0	0
	Рамка x1 для горизонтальной и вертикальной установки	1	1	0	0	0	0	0	0
	Рамка x2 для горизонтальной и вертикальной установки	1	2	0	0	0	0	0	0
		3	3	1	0	0	0	0	0

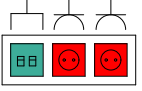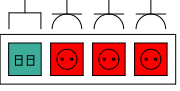	Удлинитель	1	2	0	0	0	1	0	0
	Удлинитель	20	3	0	0	0	1	0	0
		21	62	0	0	0	21	0	0

Руковод.		Дизайн-проект ПРООН Нукус Общей площадью 49.65 м²	стадия	лист	листоv
Дизайнер			ДП	19	
Выполнил		Спецификация розеток			
Заказчик					

Изображение	Условное обозначение	№	Наименование светильника	Примечание	Ед. изм.	Кол-во
			линейный светильник	Подобрать по факту	шт	23

Руковод.			Дизайн-проект ПРООН Нукус Общей площадью 4965 м ²	стадия	лист	листов
Дизайнер				ДП	20	
Выполнил			Спецификация светильников			
Заказчик						

Ведомость отделки помещений

№	помещение	Пол. Виды отделки			Стен. Виды отделки			Потолок. Виды отделки		
		материал	Ед.изм	кол-во	материал	Ед.изм	кол-во	материал	Ед.изм	кол-во
1	IT Комната	Ковролин 60*60 плинтус	шт м/п	150 27,4	Краска # Цвет 1	м2	68,84	Краска тип 1 Деревянные рейки	м2 м/п	40 245,2

Руковод.		Дизайн-проект ПРООН Нукус Общей площадью 49.65 м ²	стадия	лист	листов
Дизайнер			ДП	21	
Выполнил		Ведомость отделки помещений			
Заказчик					

Ателье
65,48 м²

Состав проекта.

Лист	Наименование	Примечание
1	Состав проекта.	
2	Визуализация. Ателье.	
3	Визуализация. Ателье.	
4	Визуализация. Ателье.	
5	Визуализация. Ателье.	
6	Визуализация. Ателье.	
7	Визуализация. Ателье.	
8	Обмерный план с привязкой инженерных коммуникаций.	
9	План монтажа стен.	
10	План с расстановкой мебели.	
11	План раскладки напольного покрытия.	
12	План расстановки розеток.	
13	План потолков.	
14	План оформления потолков.	
15	План привязки осветительных приборов на потолке.	
16	План расстановки осветительных приборов.	
17	План с группами включения светильников.	
18	Развертки. Ателье.	
19	Спецификация розеток и выключателей.	
20	Спецификация карнизов и плинтусов.	
21	Спецификация освещения.	
22	Ведомость отделочных материалов.	

Руковод.		Дизайн-проект ПРООН "Нукус" Общей площадью 65,48 м ²	стадия	лист	листов
Дизайнер			ДП	1	
		Состав проекта.			
Заказчик					



Руковод.		Дизайн-проект ПРООН "Нукус" Общей площадью 65,48 м ²	стадия	лист	листов
Дизайнер			ДП	2	
		Визуализация. Ателье.			
Заказчик					



Руковод.		Дизайн-проект ПРООН "Нукус" Общей площадью 65,48 м ²	стадия	лист	листов
Дизайнер			ДП	3	
		Визуализация. Ателье.			
Заказчик					

Визуализация. Ателье.



Руковод.				Дизайн-проект ПРООН "Нукус" Общей площадью 65,48 м²	стадия	лист	листов
Дизайнер					ДП	4	
				Визуализация. Ателье.			
Заказчик							



Руковод.		Дизайн-проект ПРООН "Нукус" Общей площадью 65,48 м ²	стадия	лист	листов
Дизайнер			ДП	5	
		Визуализация. Ателье.			
Заказчик					




Руковод.			Дизайн-проект ПРООН "Нукус" Общей площадью 65,48 м ²	стадия	лист	листов
Дизайнер				ДП	6	
			Визуализация. Ателье.			
Заказчик						

Визуализация. Ателье.



Руковод.		Дизайн-проект ПРООН "Нукус" Общей площадью 65,48 м²	стадия	лист	листов
Дизайнер			ДП	7	
		Визуализация. Ателье.			
Заказчик					

Обмерный план с привязкой инженерных коммуникаций.

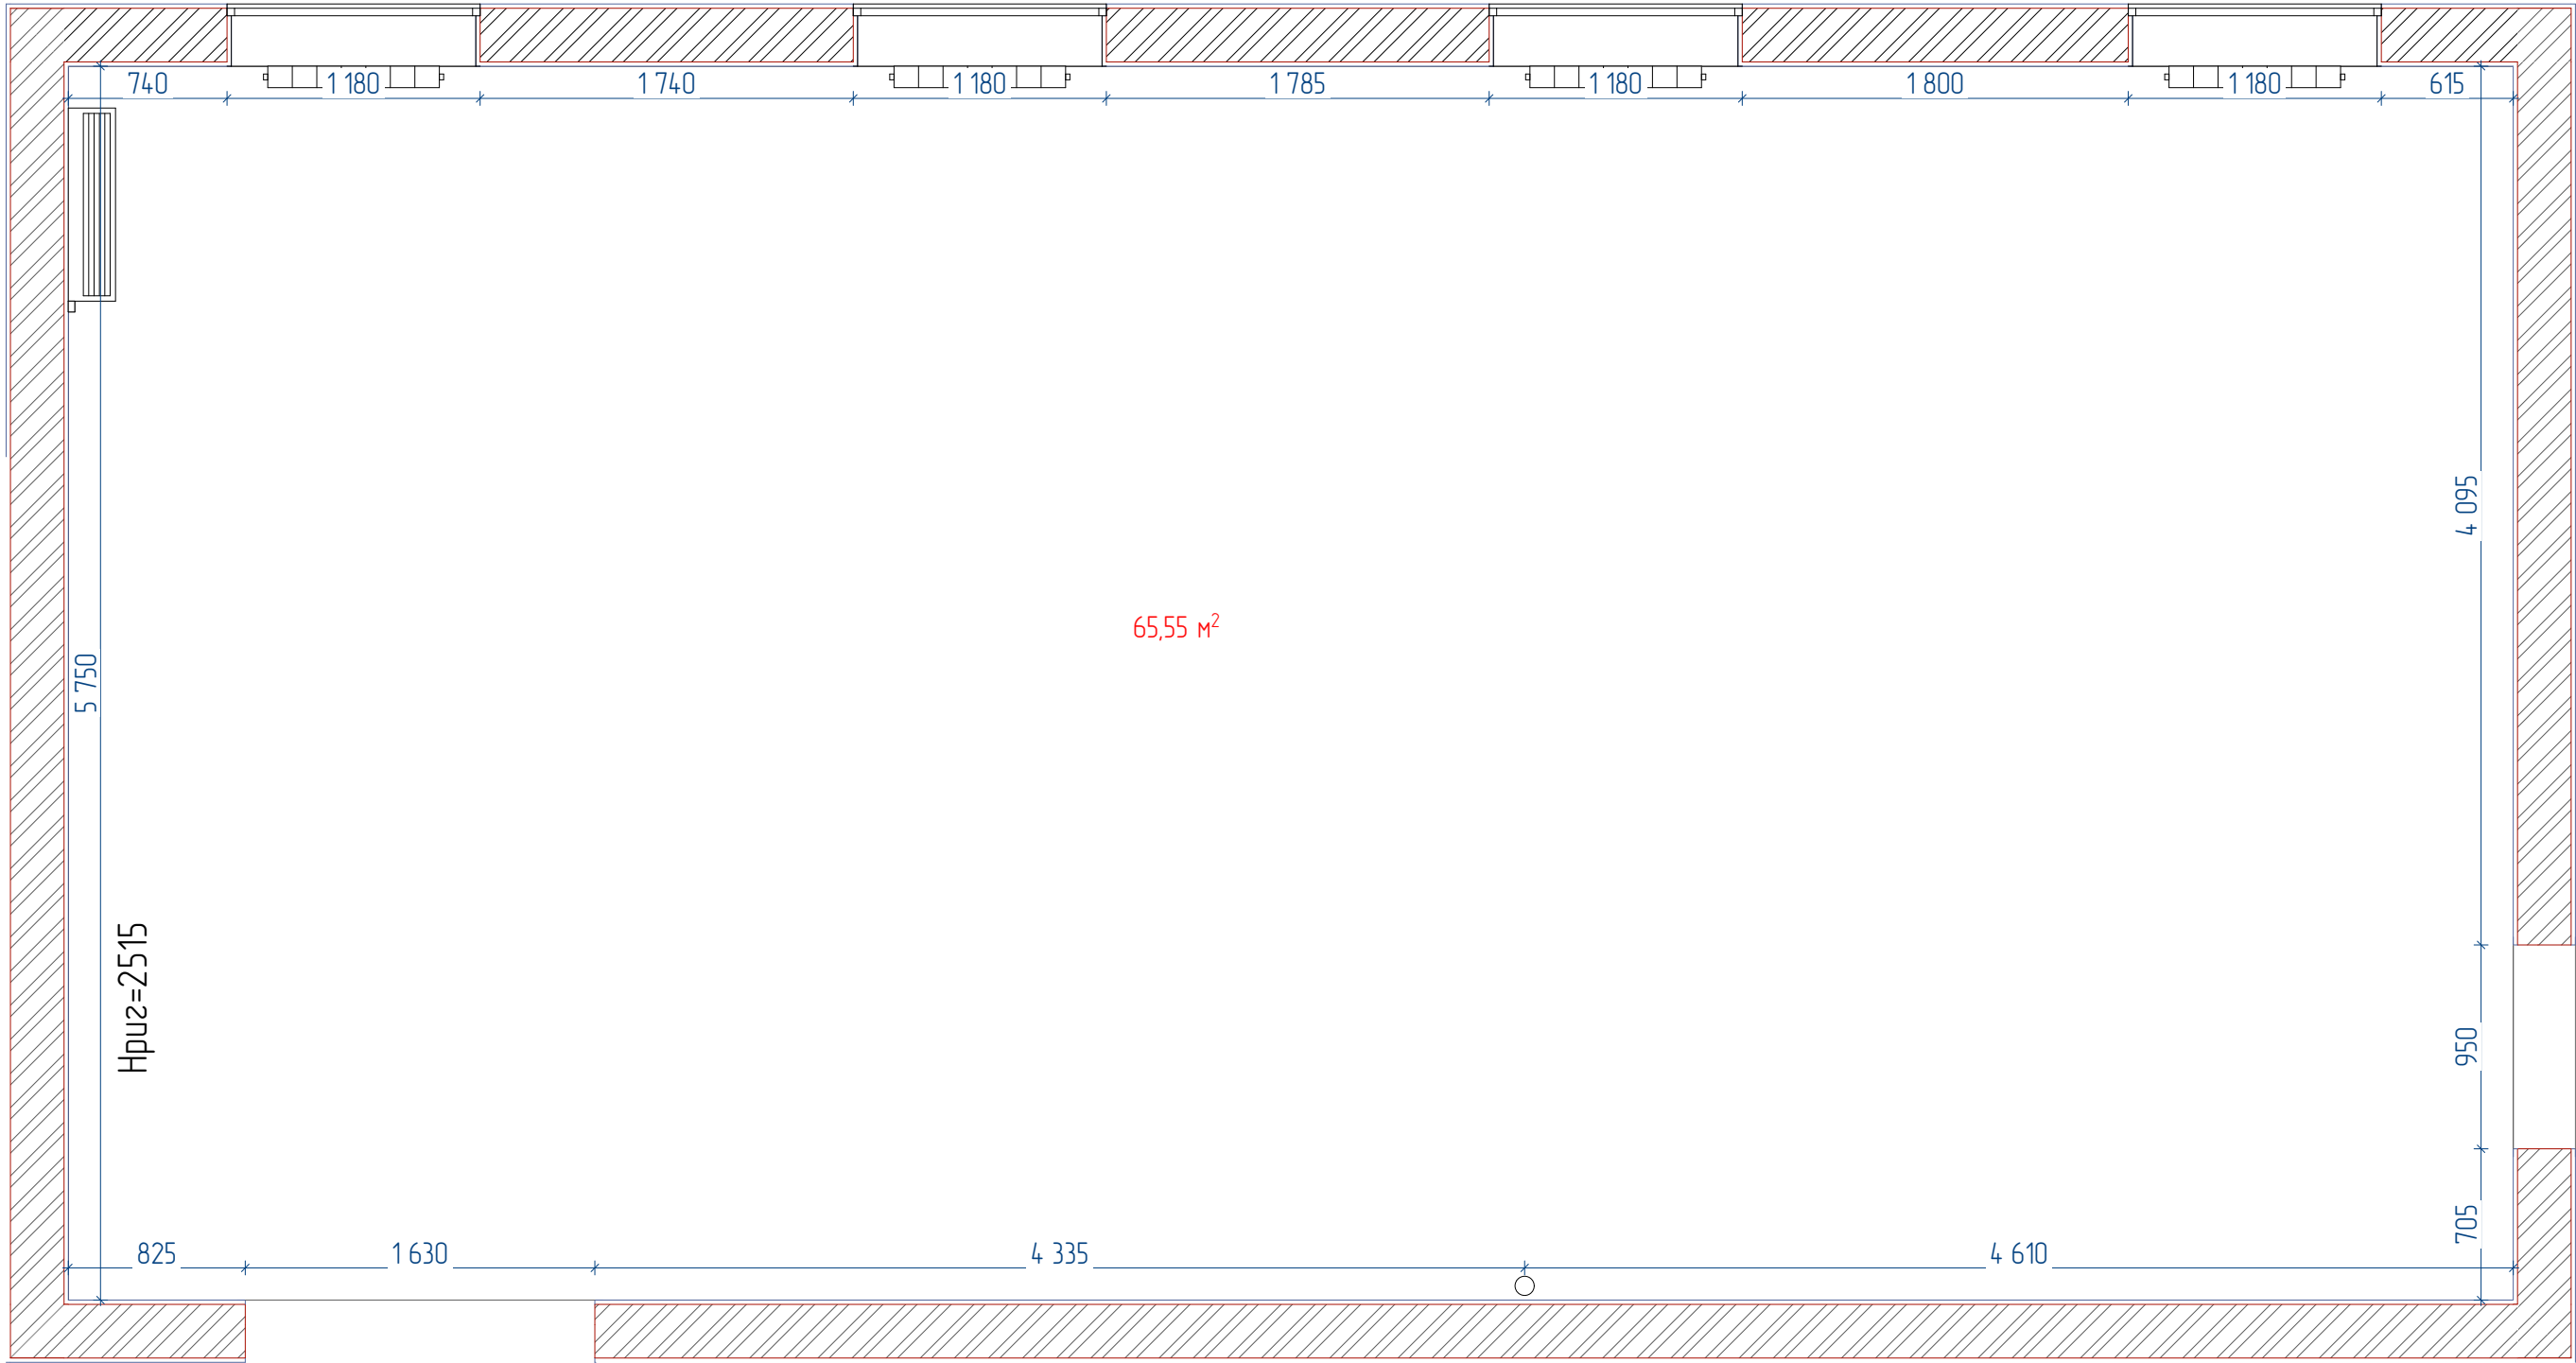


Примечание:

- Возможна погрешность в размерах.
- Все размеры уточнять на месте

Руковод.		Дизайн-проект ПРООН "Нукус" Общей площадью 65,48 м ²	стадия	лист	листов
Дизайнер			ДП	8	
		Обмерный план с привязкой инженерных коммуникаций.			
Заказчик					

План монтажа стен.

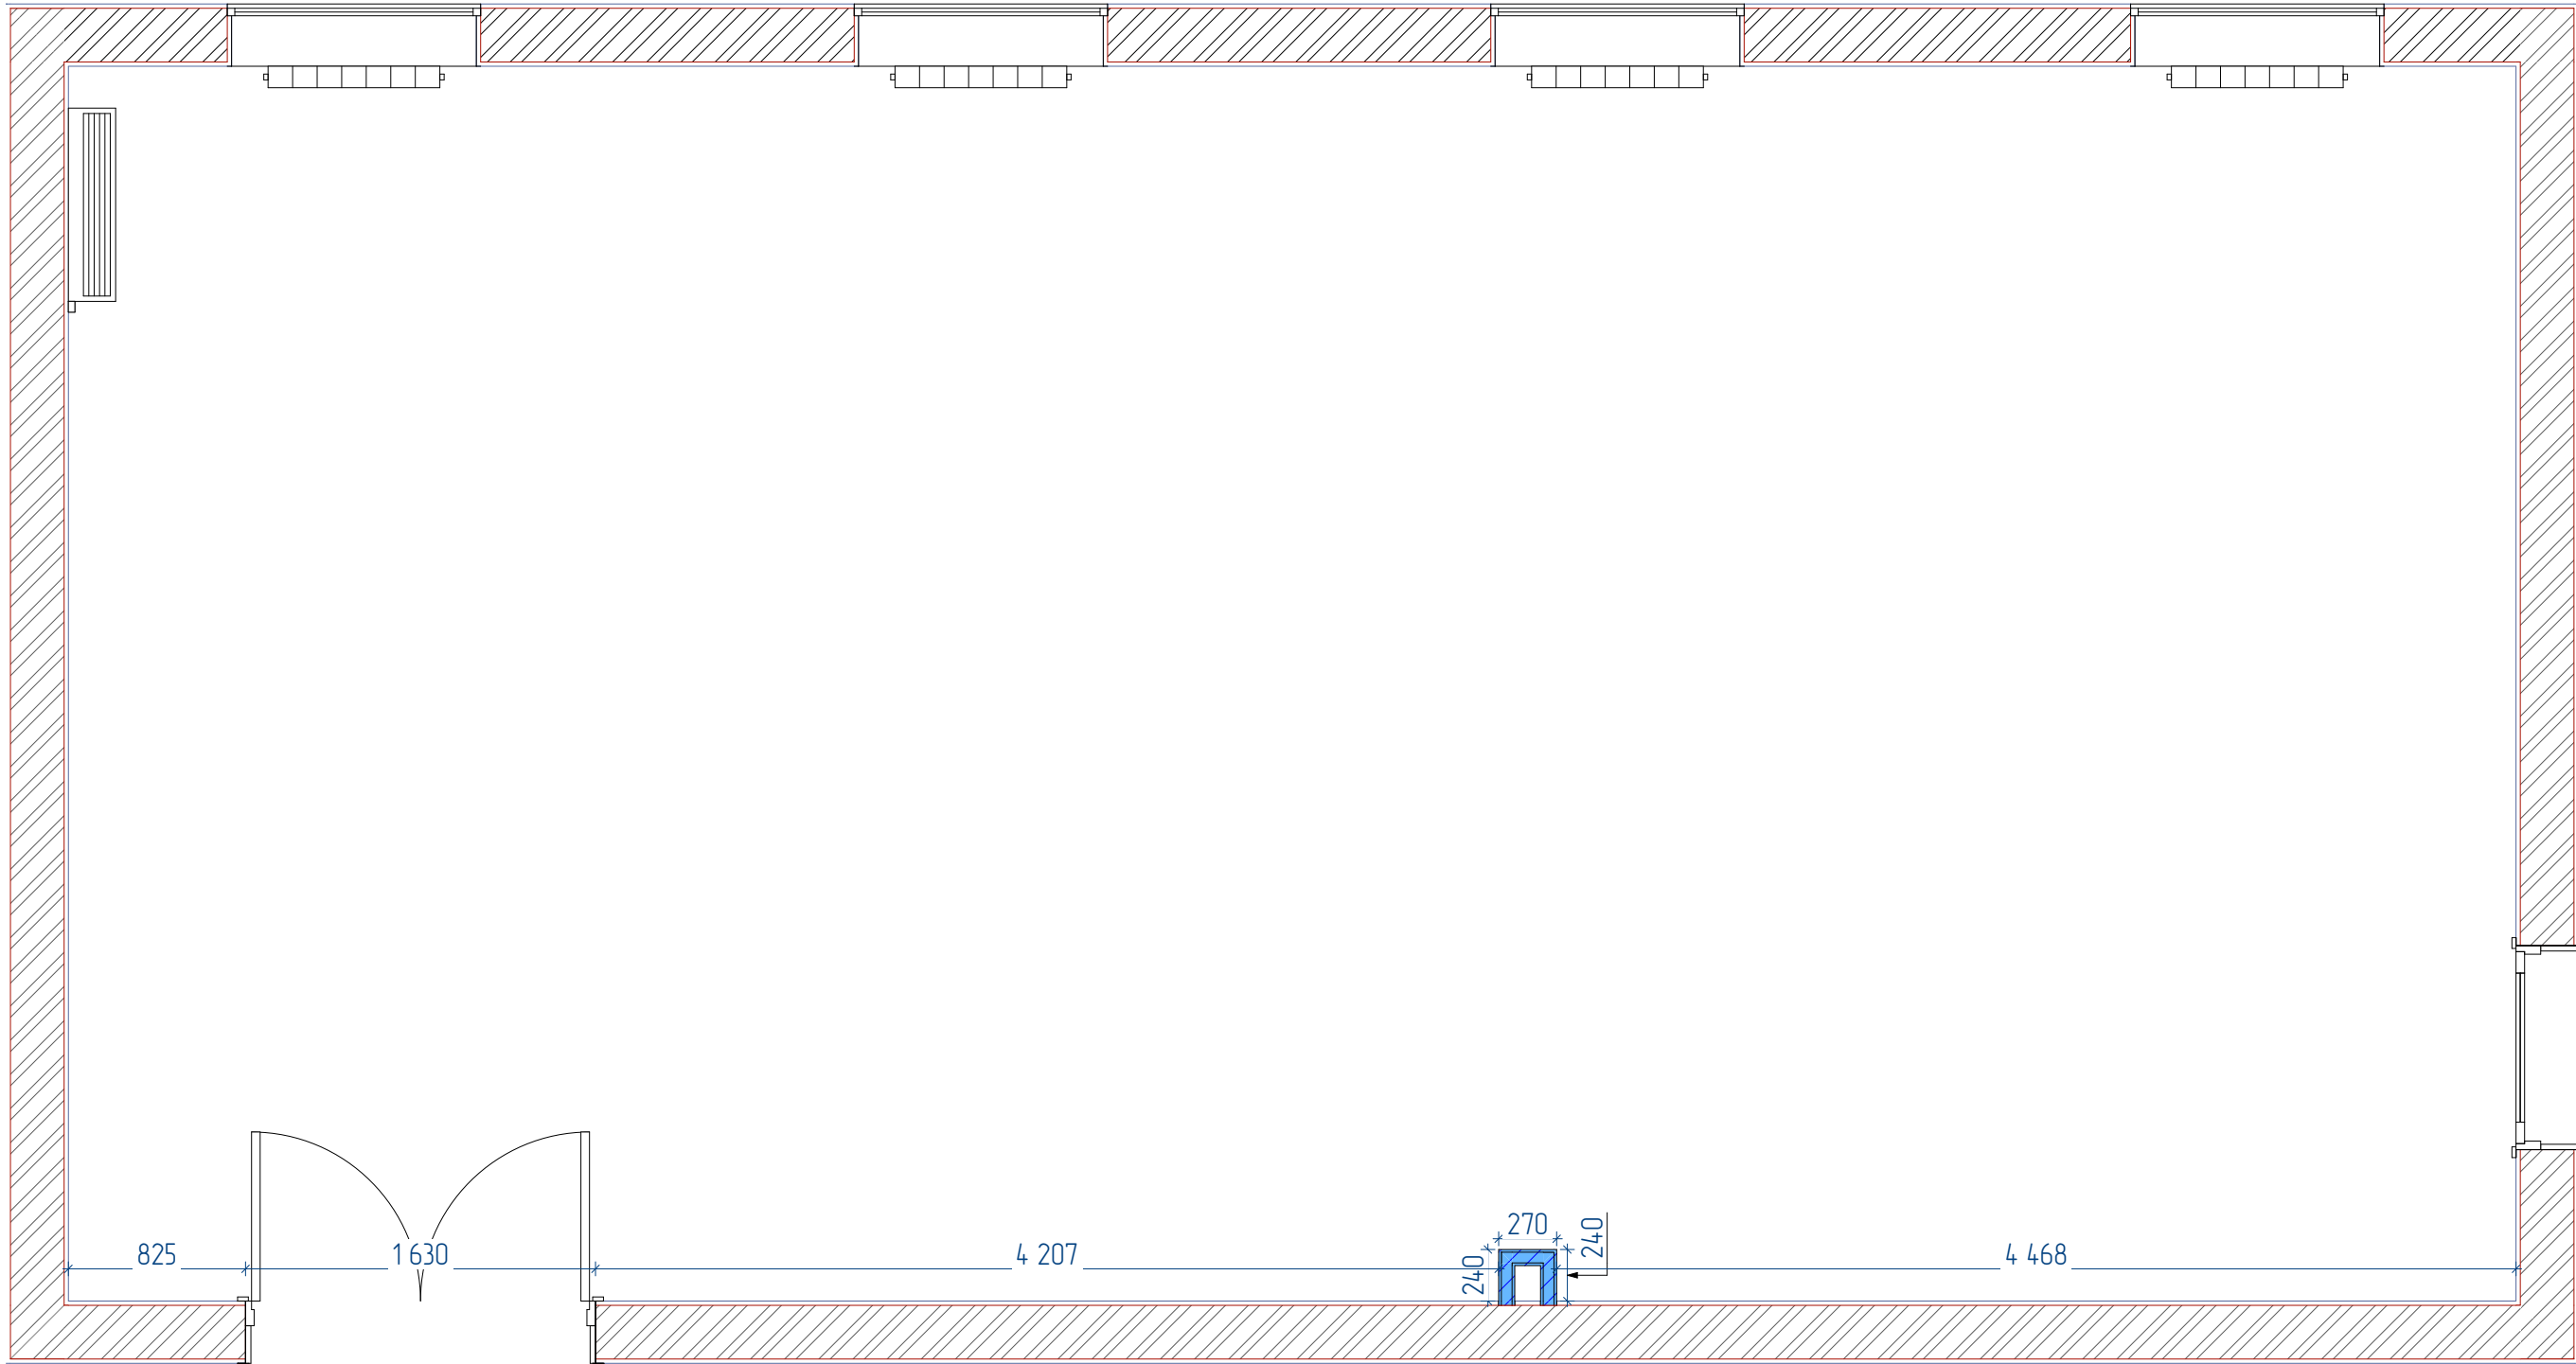


Примечание:
- Монтаж ГКЛ см. на развертках по стенам!!!!
- Возможна погрешность в размерах.
- Все размеры уточнять на месте

Условные обозначения	
	- монтаж стен и перегородок из кирпича
	- монтаж перегородок из ГКЛ

Экспликация		
№	Помещение	Площадь м2
1	Ателье	65,48
		65,48 мl

Руковод.		Дизайн-проект ПРООН "Нукус" Общей площадью 65,48 м²	стадия	лист	листов
Дизайнер			ДП	9	
		План монтажа стен.			
Заказчик					

План с расстановкой мебели.

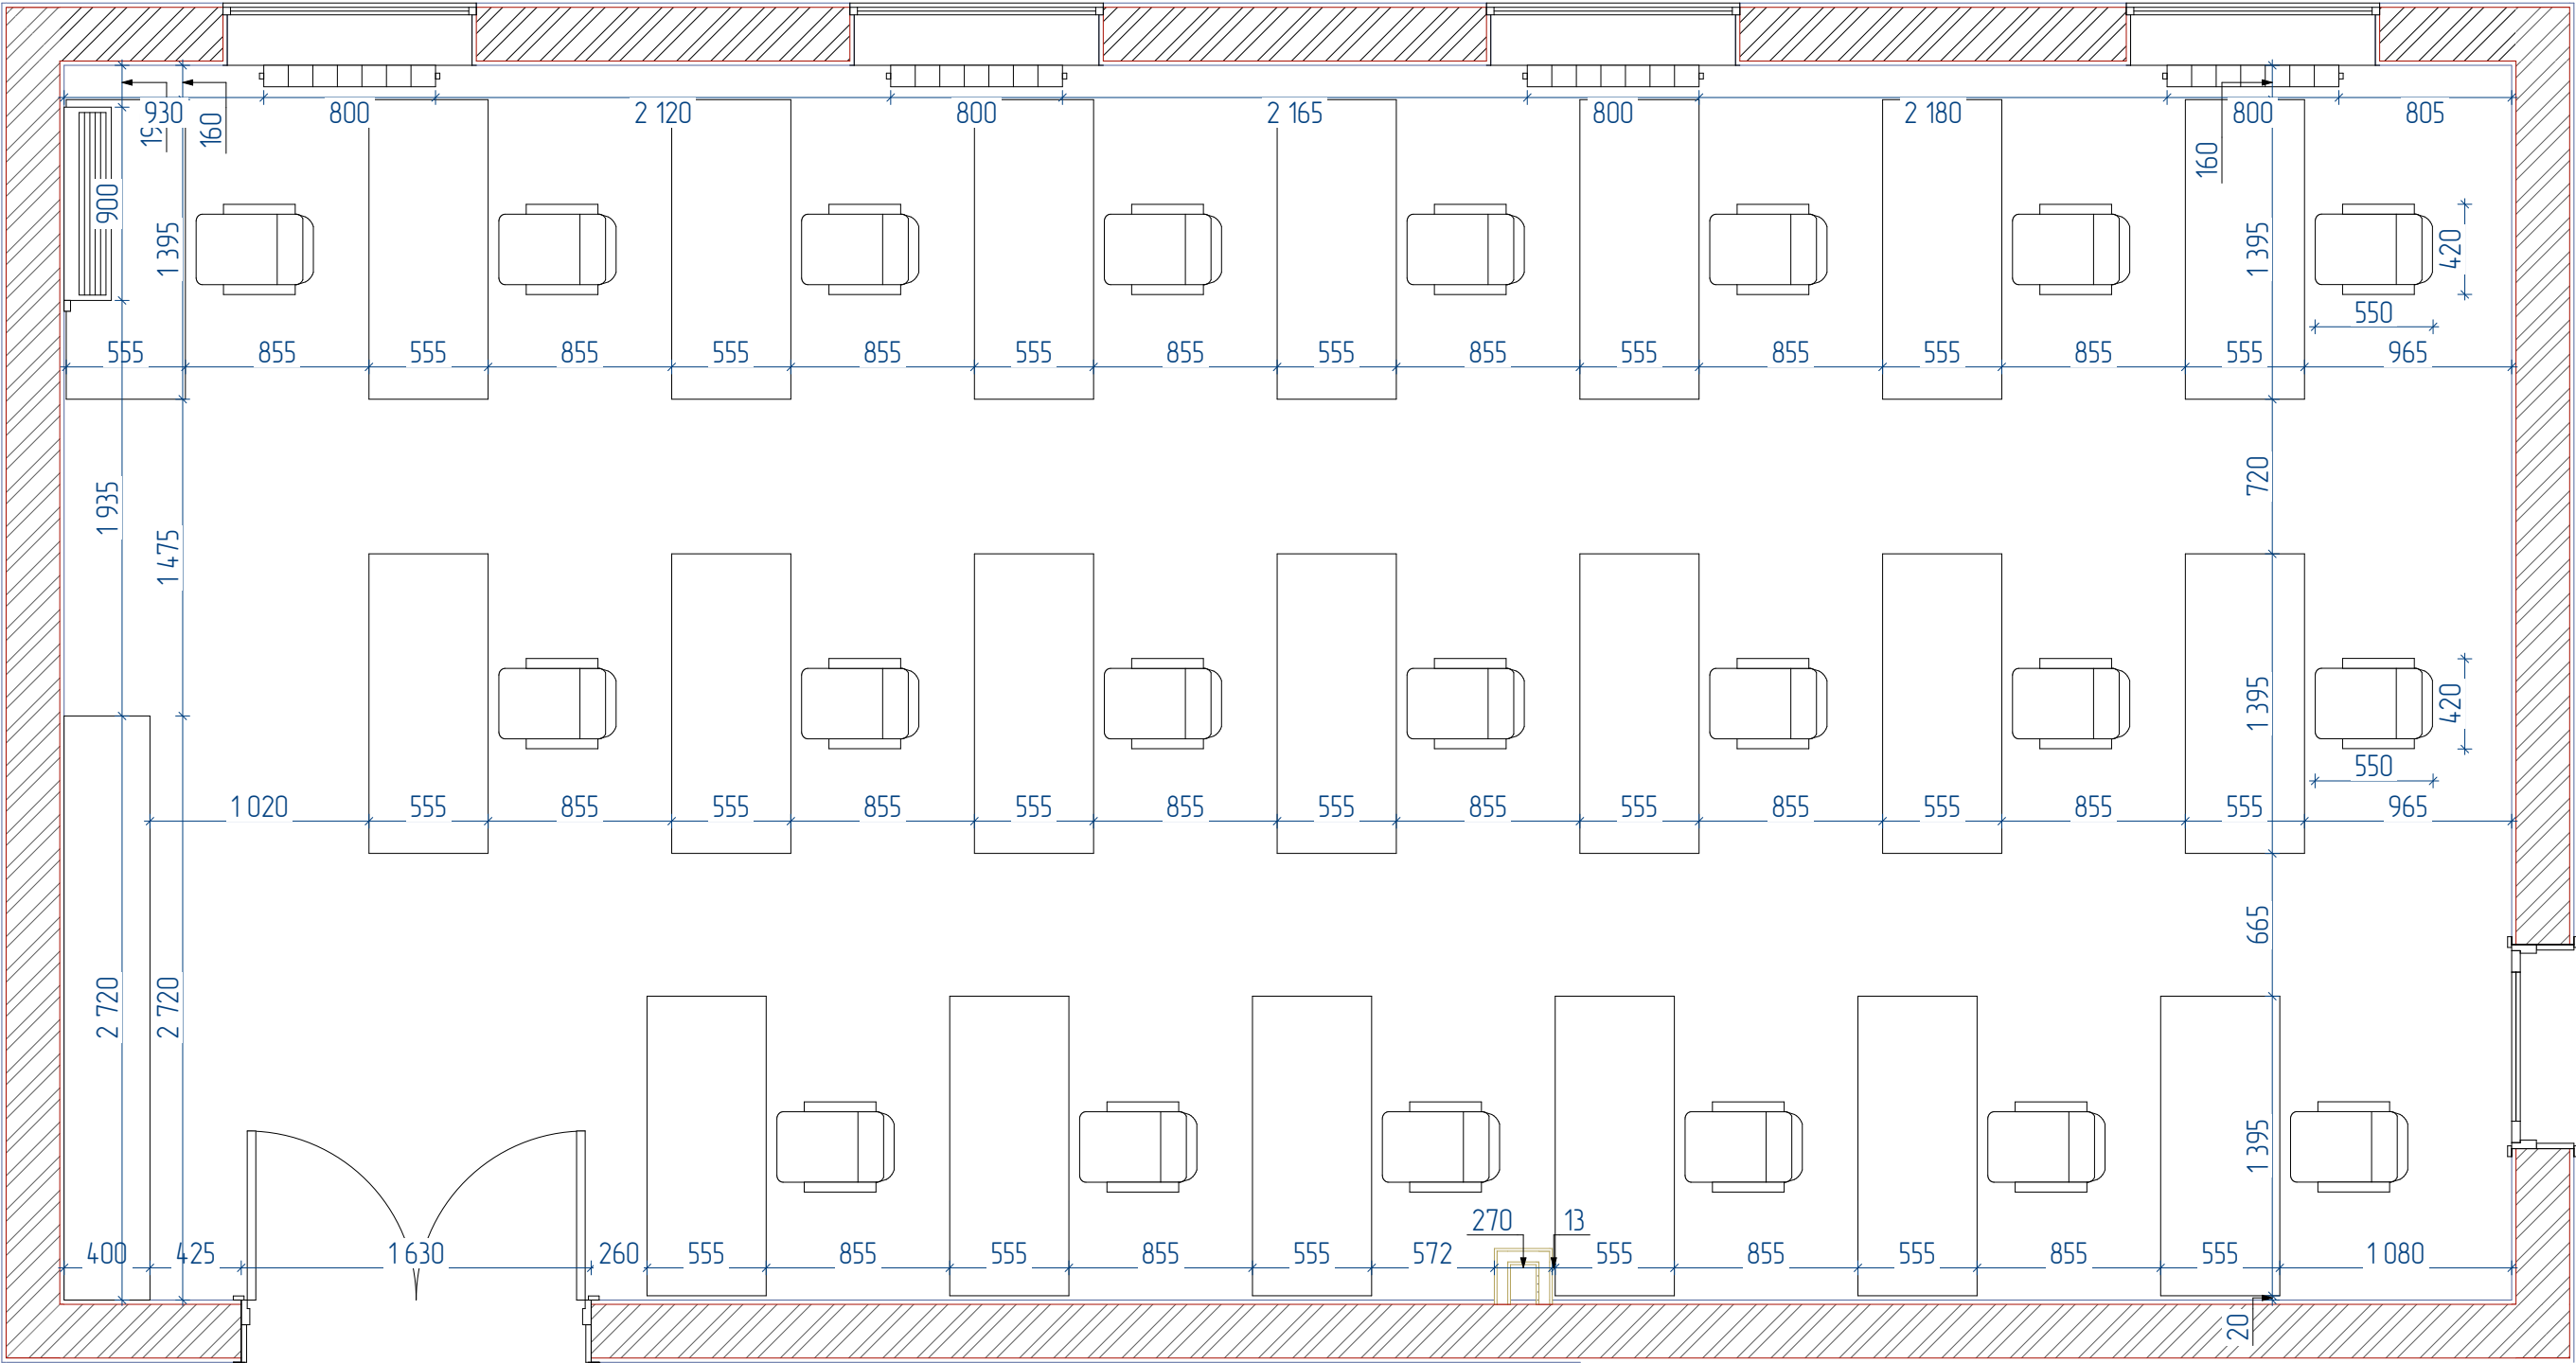


Экспликация		
№	Помещение	Площадь м2
1	Ателье	65,48
		65,48 мl

Примечание:

- Данный лист смотреть совместно с графическими материалами (визуализацией) и развертками стен
- Все размеры указаны в миллиметрах, перед началом работ все разметки и отметки проверить по месту.
- Несоответствие размеров и отметок согласовать с дизайнером-автором проекта.
- Заказ встроенной мебели, корпусной мебели и кухни производится после замера и проекта от производителя/поставщика.
- Согласовать наполнение гардеробных и шкафов при заказе с поставщиком/производителем

Руковод.		Дизайн-проект ПРООН "Нукус" Общей площадью 65,48 м²	стадия	лист	листов
Дизайнер			ДП	10	
		План с расстановкой мебели.			
Заказчик					

План раскладки напольного покрытия.

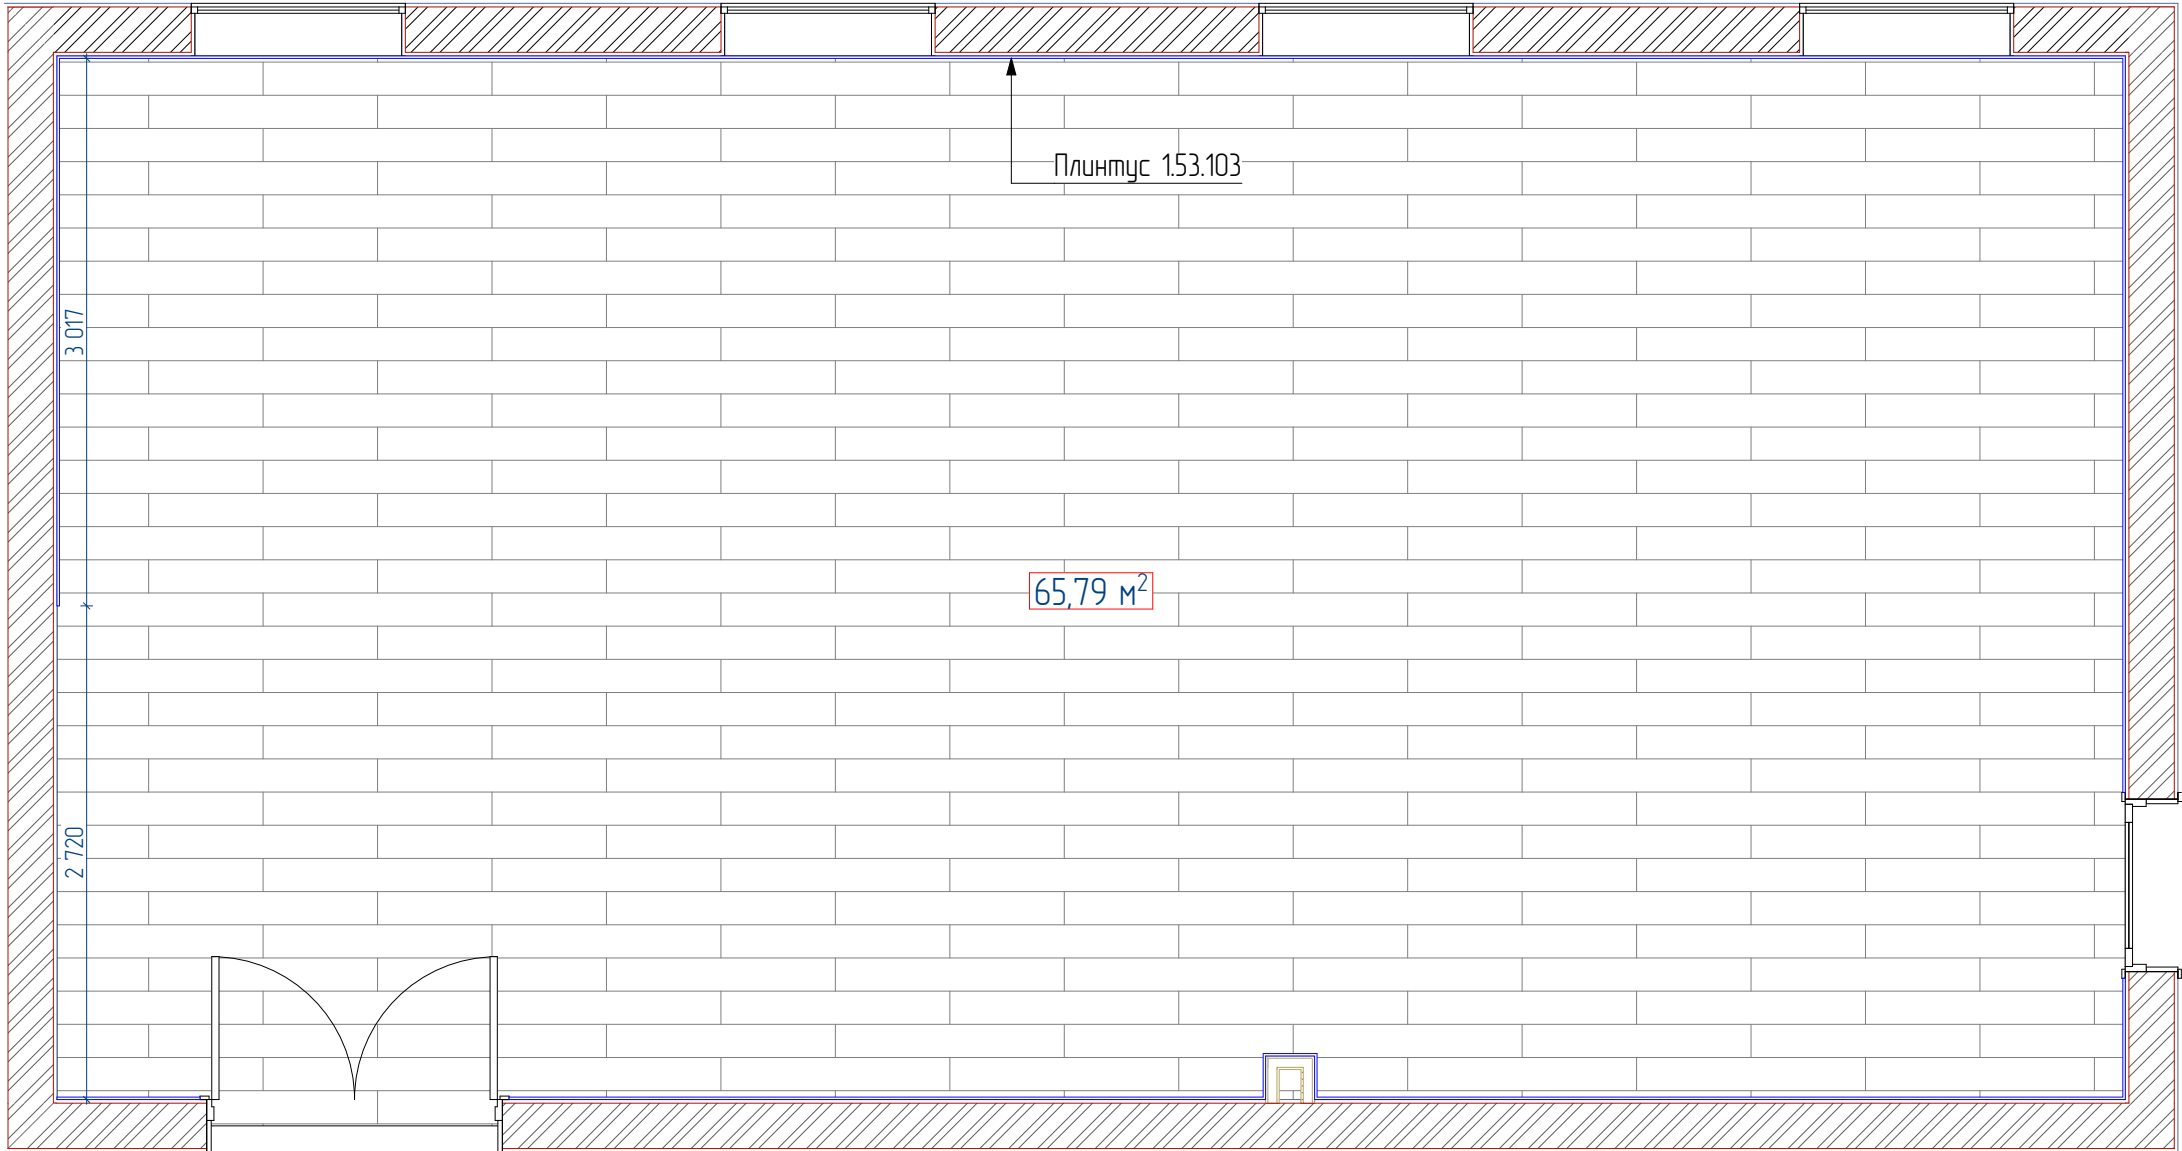

Экспликация		
№	Помещение	Площадь м2
1	Ателье	65,48
		65,48 мl

Спецификация напольного покрытия

УСЛОВНЫЕ ОБОЗНАЧЕНИЯ		№	Кол-во без запаса	Кол-во +10% запаса
	Ламинат/паркет	1	65,55 м²	72,05 м²


Спецификация напольного плинтуса

Рис.	Тип плинтуса (высота/ширина)	Помещение	Кол-во	Итого
	Плинтус МДФ 100 мм.	Ателье	28,5 м	29,5 м

- Примечание:
- Во всех помещениях сделать выравнивание чистого пола «Наливным полом» и вывести на нулевую отметку (0.000).
 - При устройстве стяжек учитывать разную толщину напольных покрытий – !
 - Предусмотреть беспороговую укладку ламината/паркета по всему помещению.
 - Стыки напольных покрытий выполняются по уровню середины дверного полотна – !
 - Материалы подсчитаны без запаса, если не указано другое
 - Возможна погрешность в размерах
 - Все размеры уточнять на месте

Руковод.			Дизайн-проект ПРООН "Нукус" Общей площадью 65,48 м²	стадия	лист	листоѵ
Дизайнер				ДП	11	
			План раскладки напольного покрытия.			
Заказчик						

План расстановки розеток.

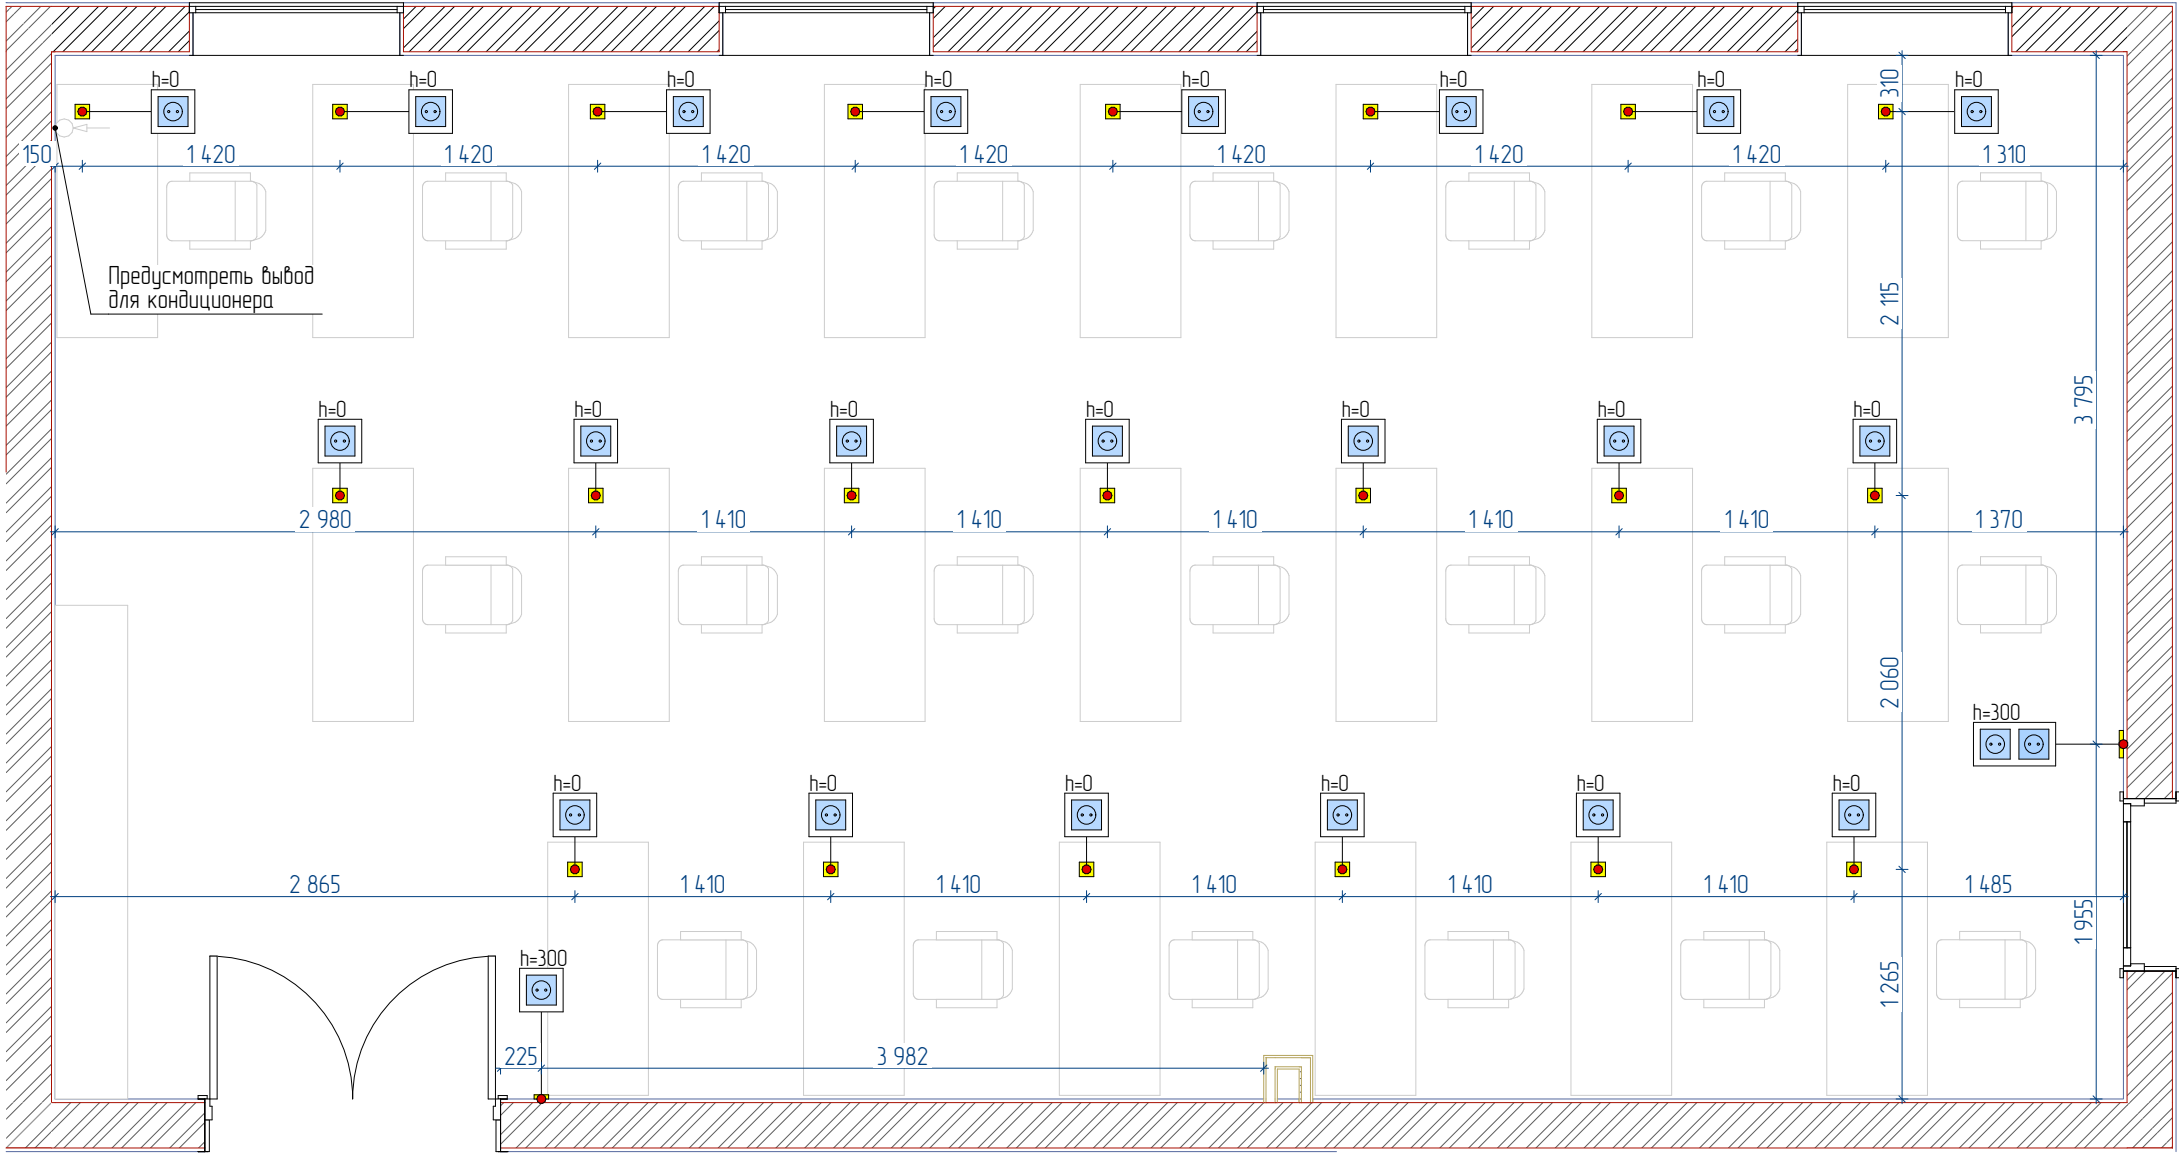


Экспликация		
№	Помещение	Площадь м2
1	Ателье	65,48
		65,48 м

Примечание:

- Все привязки даны по центру (в том числе и высотные)
- Выводы для кондиционирования, видеонаблюдения, ПОС, интернет согласовывать с подрядчиками
- Вывод щитовой согласовать с архитектором-дизайнером проекта
- Монтаж подрозетников производить строго после выравнивания пола и стен
- Расположение датчиков протечки согласовать с специалистом
- Возможна погрешность в размерах
- Все размеры уточнять на месте

Руковод.		Дизайн-проект ПРООН "Нукус" Общей площадью 65,48 м²	стадия	лист	листов
Дизайнер			ДП	12	
		План расстановки розеток.			
Заказчик					

План потолков.

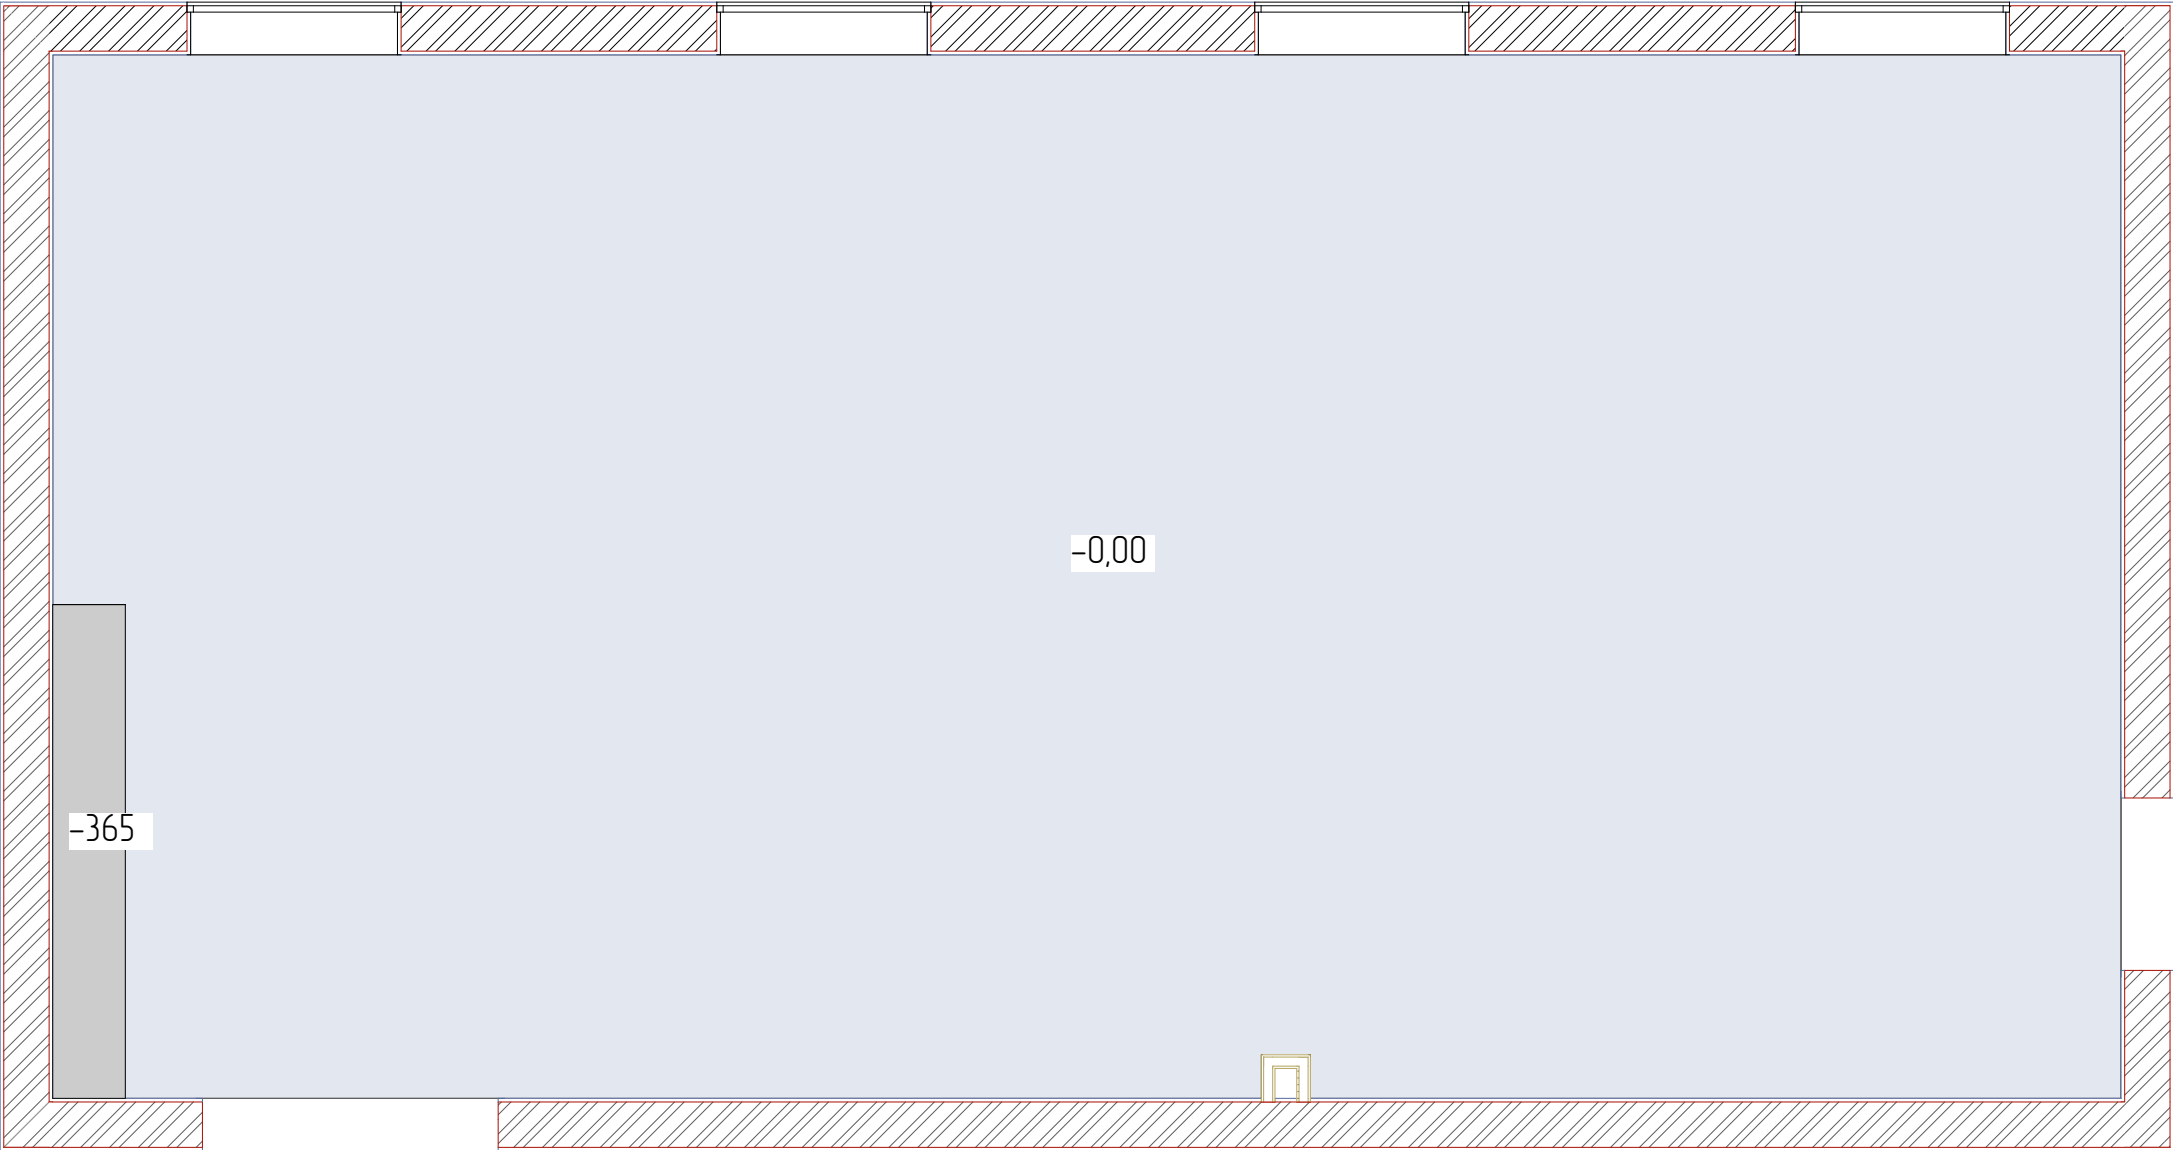


Экспликация		
№	Помещение	Площадь м2
1	Ателье	65,48
		65,48 м

Примечание:

1. Высотные отметки даны от плиты перекрытия.
2. Разрезы по потолкам смотреть на развертках помещений.
3. Вывести стыки и углы ГКЛ потолка под 90 градусов.
- Возможна погрешность в размерах
- Все размеры уточнять на месте

Руковод.			Дизайн-проект ПРООН "Нукус" Общей площадью 65,48 м²	стадия	лист	листов
Дизайнер				ДП	13	
			План потолков.			
Заказчик						

План оформления потолков.

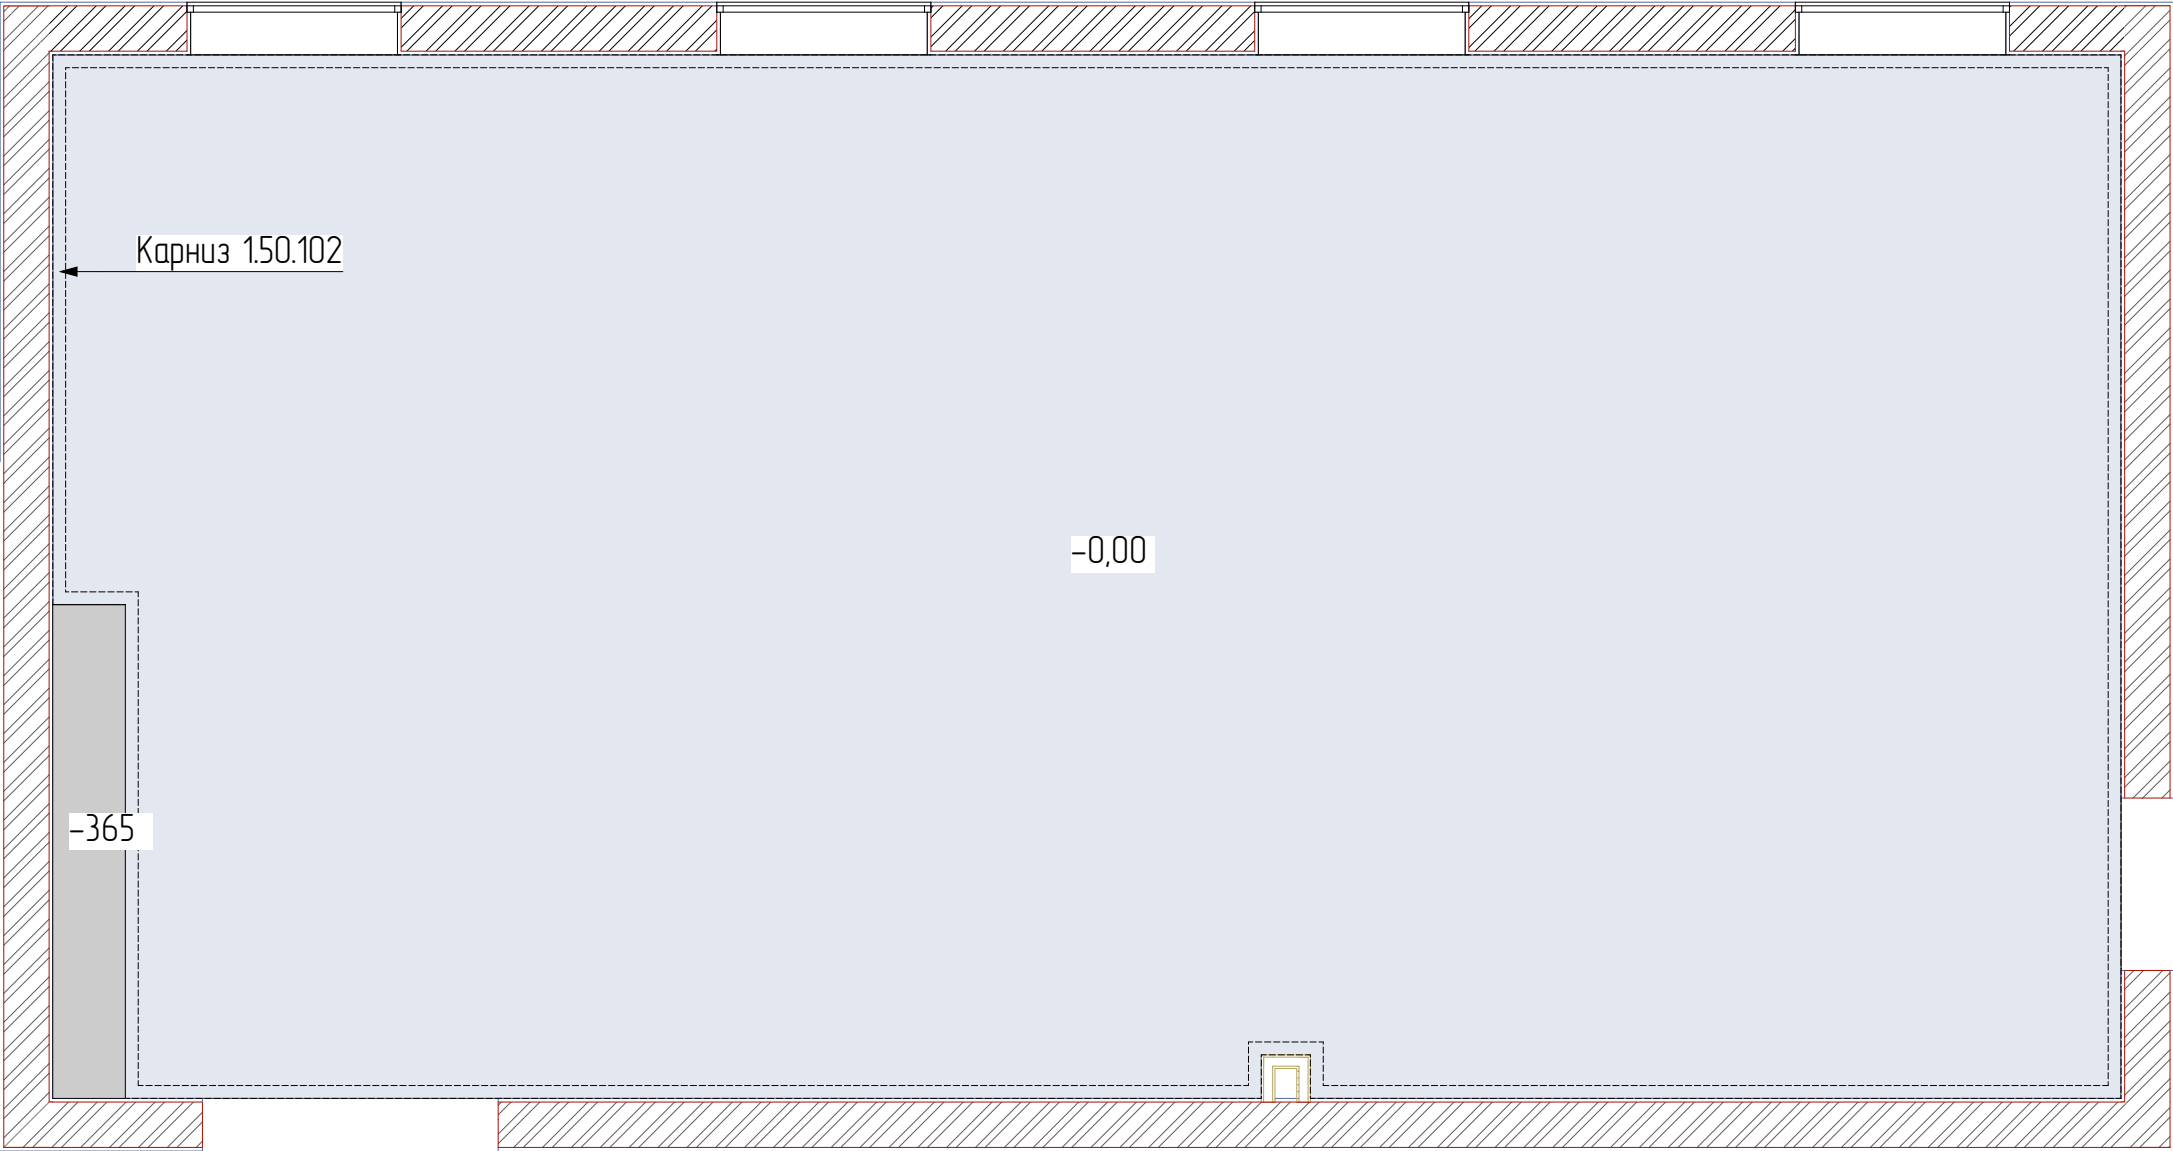

Экспликация		
№	Помещение	Площадь м2
1	Ателье	65,48
		65,48 мl


Спецификация карнизов

Наименование	Длина м
Карниз 1.50.102	35 м

Примечание:
- Разрезы по потолкам смотреть на развертках помещений.
- Возможна погрешность в размерах
- Все размеры уточнять на месте

Руковод.		Дизайн-проект ПРООН "Нукус" Общей площадью 65,48 м²	стадия	лист	листов
Дизайнер			ДП	14	
		План оформления потолков.			
Заказчик					

План привязки осветительных приборов на потолке.

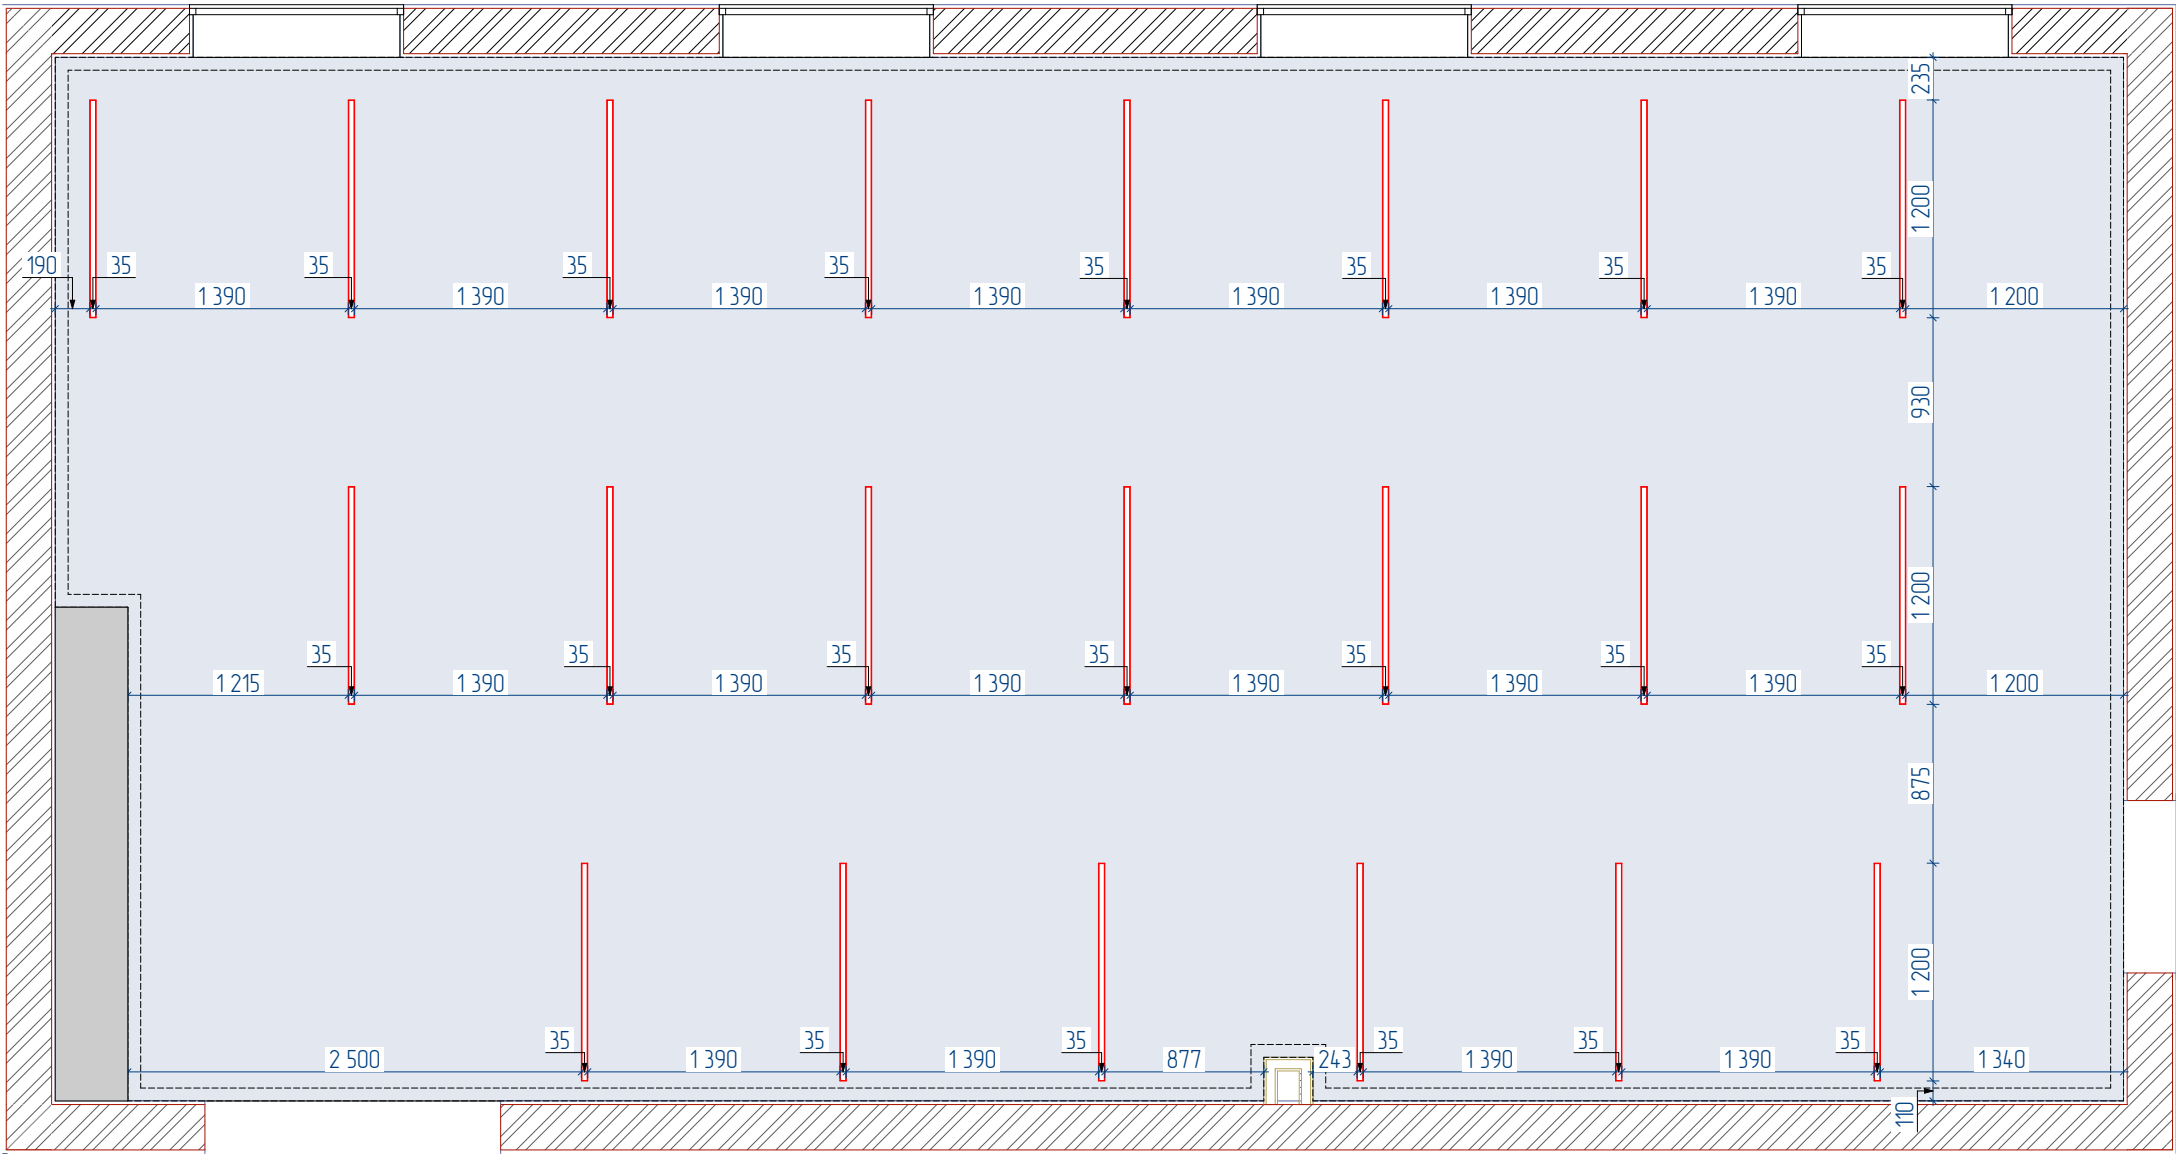

Экспликация		
№	Помещение	Площадь м2
1	Ателье	65,48
		65,48 мl

Спецификация осветительных приборов


Изображение	Обозначение	№	№ пом-я	Наименование светильника	Примечание
		21	1	Подвесные светильники	Подобрать по факту

Примечание:

- Вывести стыки и углы ГКЛ потолка под 90 градусов.
- Привязки скорректировать на месте, после проклейки карнизов и молдингов.
- Расчет светодиодной подсветки указан без учета мебелиной подсветки
- Возможна погрешность в размерах
- Все размеры уточнять на месте

Руковод.			Дизайн-проект ПРООН "Нукус" Общей площадью 65,48 м²	стадия	лист	листов
Дизайнер				ДП	15	
			План привязки осветительных приборов на потолке.			
Заказчик						

План расстановки осветительных приборов.

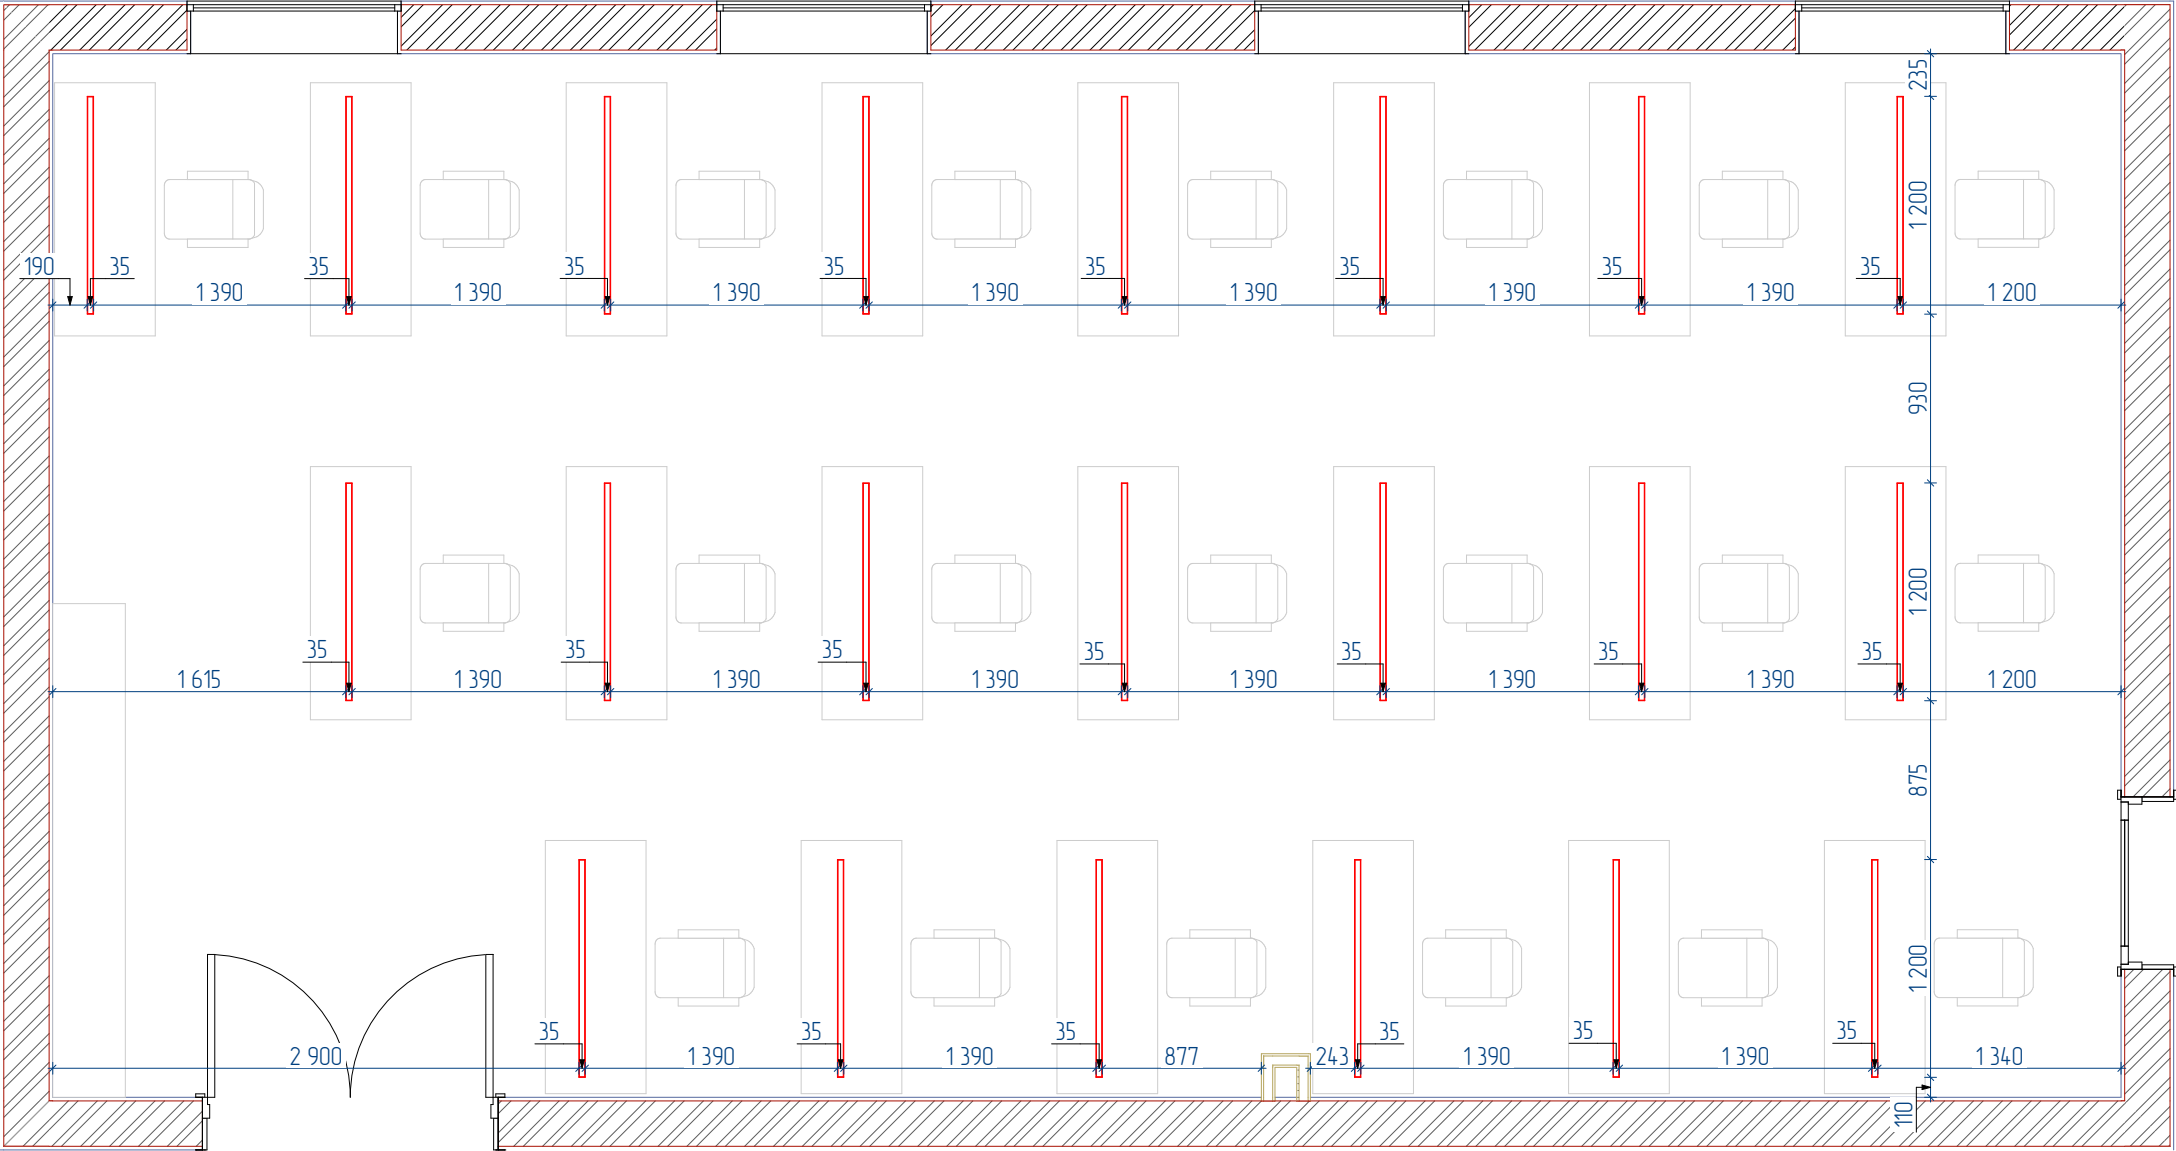


Экспликация		
№	Помещение	Площадь м2
1	Ателье	65,48
		65,48 м

Примечание:
- Возможна погрешность в размерах
- Все размеры уточнять на месте

Руковод.			Дизайн-проект ПРООН "Нукус" Общей площадью 65,48 м²	стадия	лист	листов
Дизайнер				ДП	16	
			План расстановки осветительных приборов.			
Заказчик						

План с группами включения светильников.

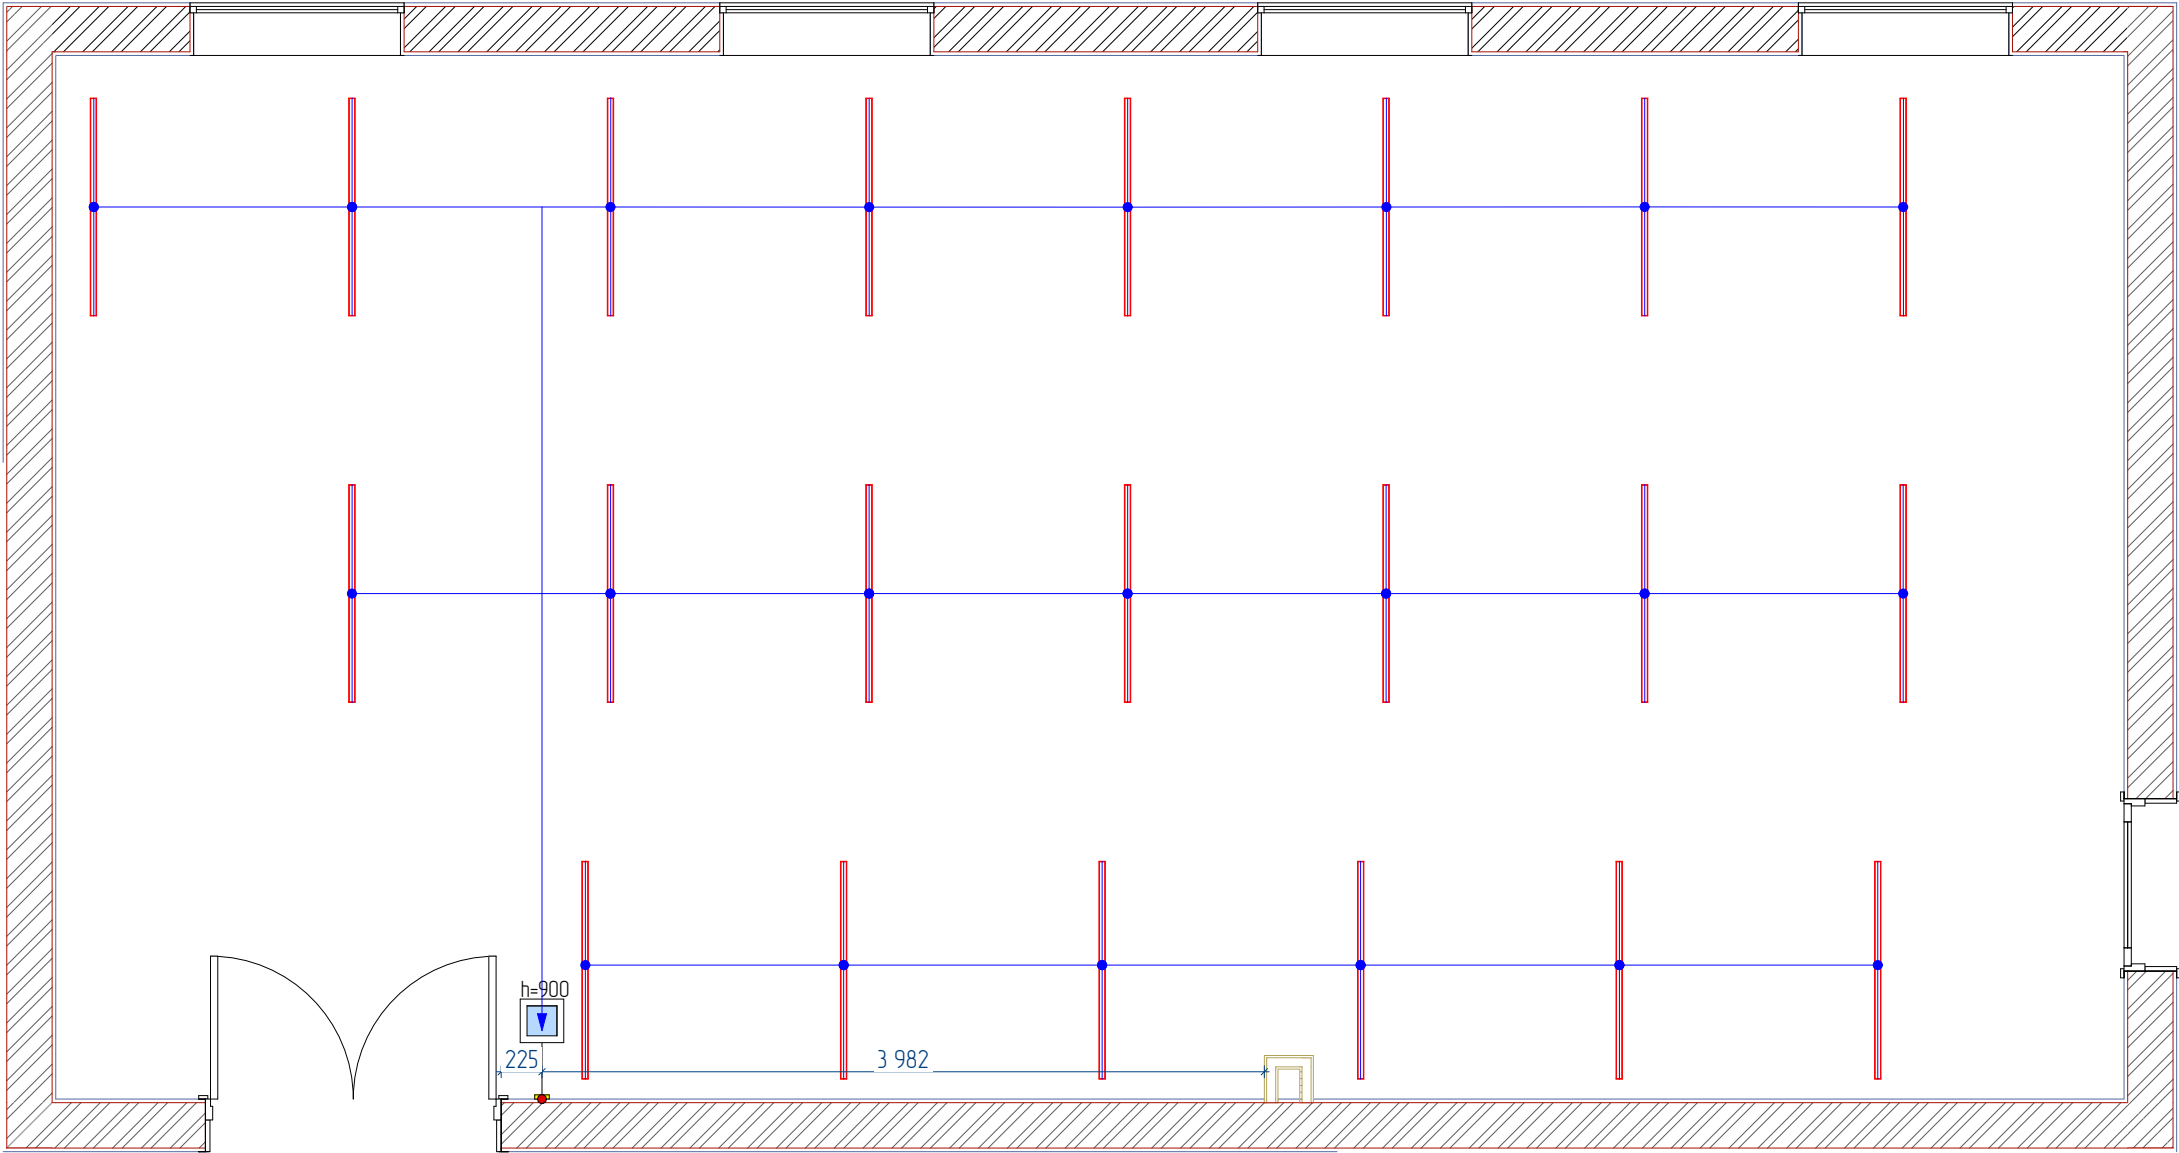

Экспликация		
№	Помещение	Площадь м2
1	Ателье	65,48
		65,48 мl


Условные обозначения	
Вид на плане	Наименование
	Рамка х1 Включатель 1 кл.

Примечание:
-Расположение выключателей уточнить по разверткам необходимых помещений.
-Розетки и выключатели устанавливать блоками.
- Возможна погрешность в размерах
- Все размеры уточнять на месте


Руковод.			Дизайн-проект ПРООН "Нукус" Общей площадью 65,48 м²	стадия	лист	листов
Дизайнер				ДП	17	
			План с группами включения светильников.			
Заказчик						

Развертки. Ателье.


Вид 1 Ателье

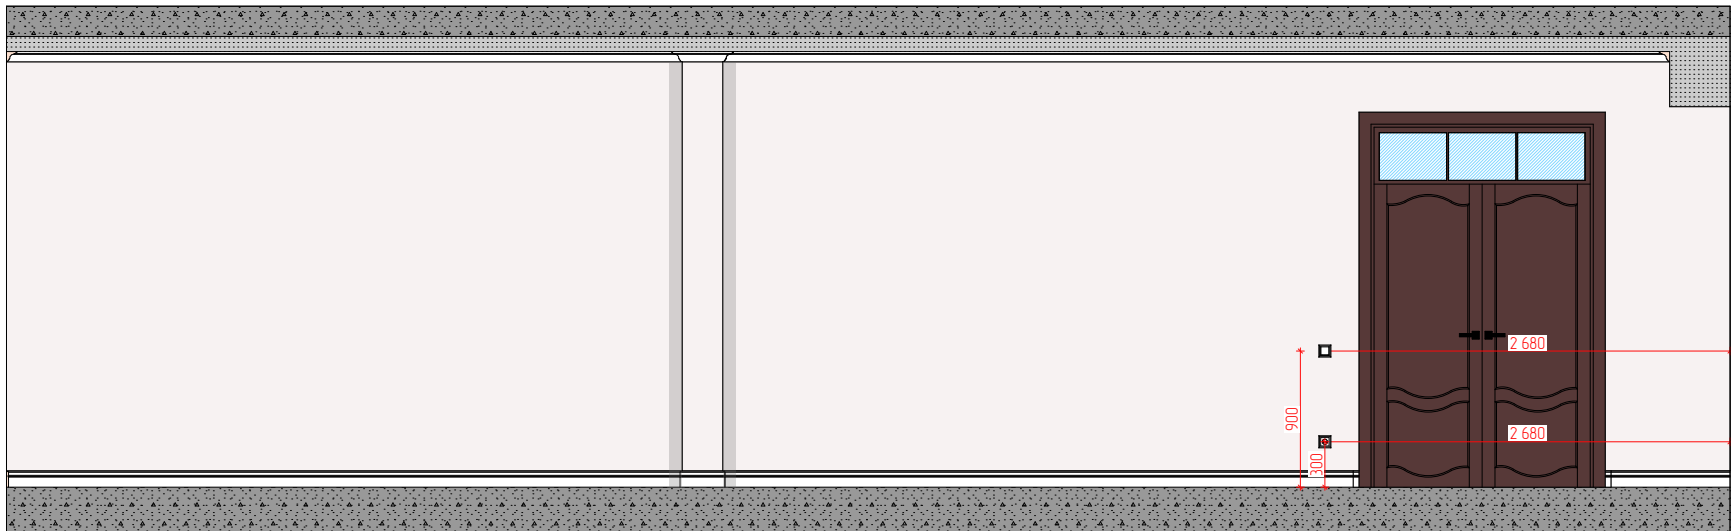



Вид 2 Ателье

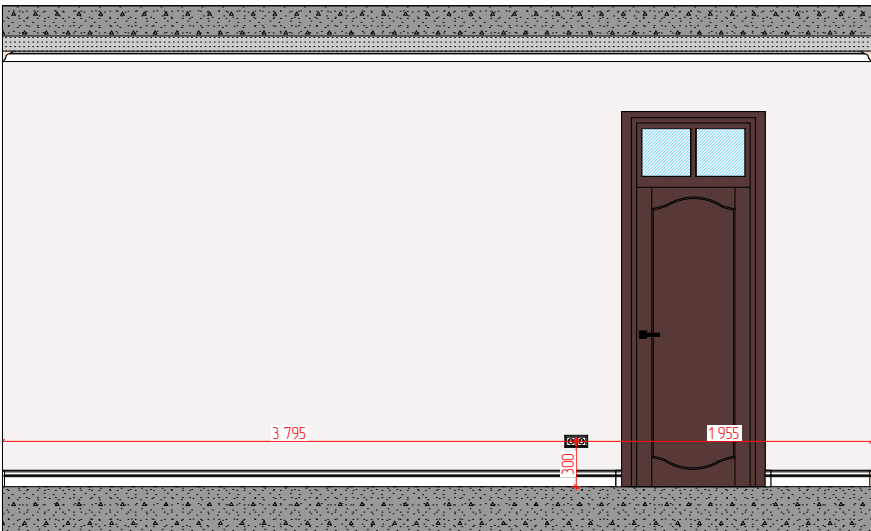

Вид 3 Ателье

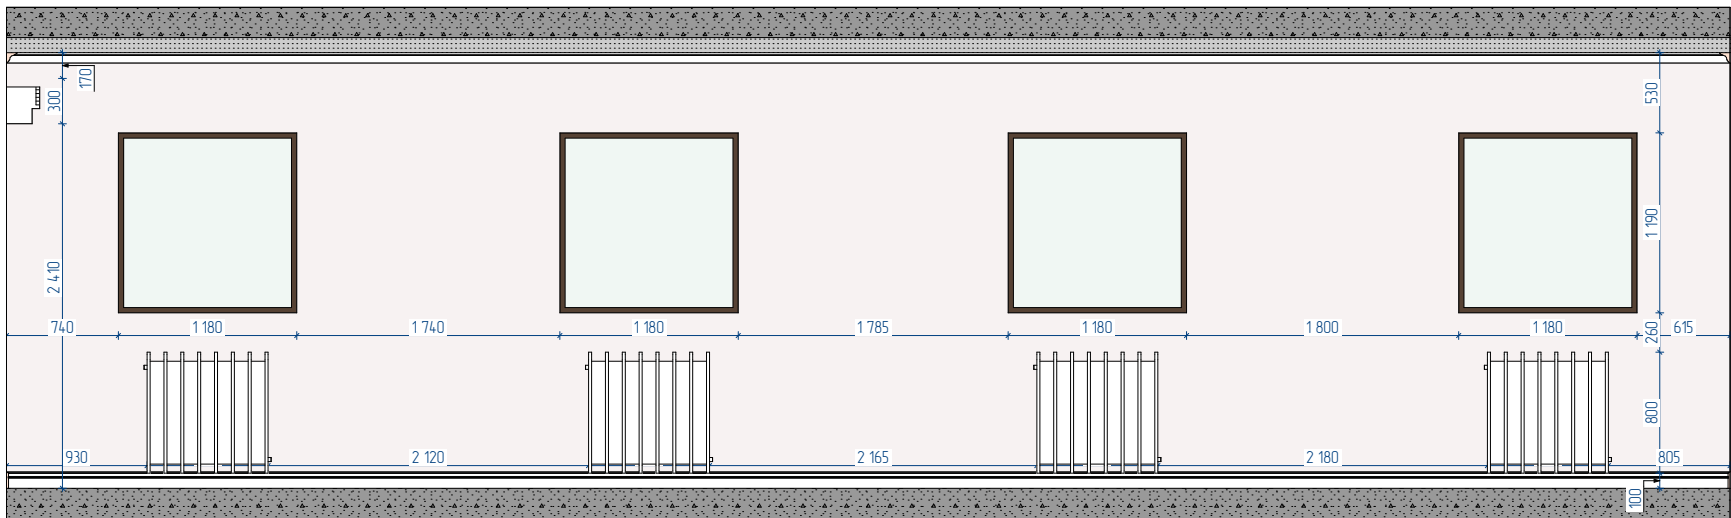

Вид 4 Ателье

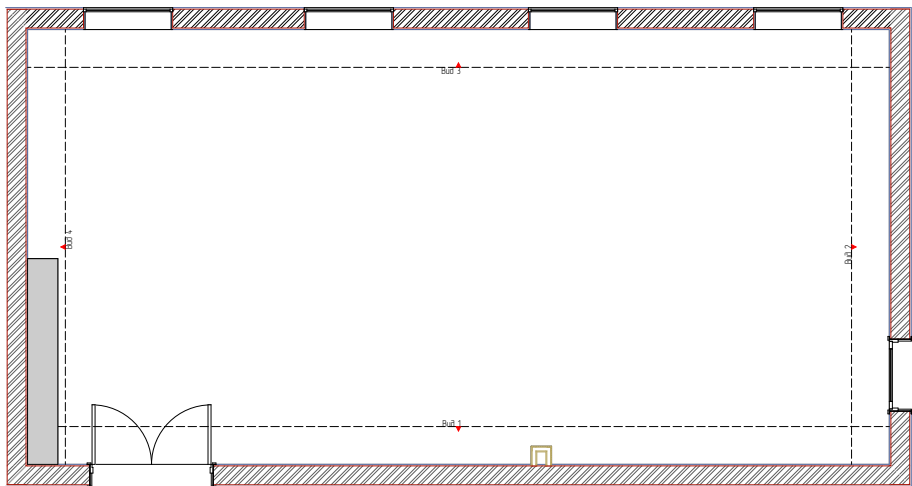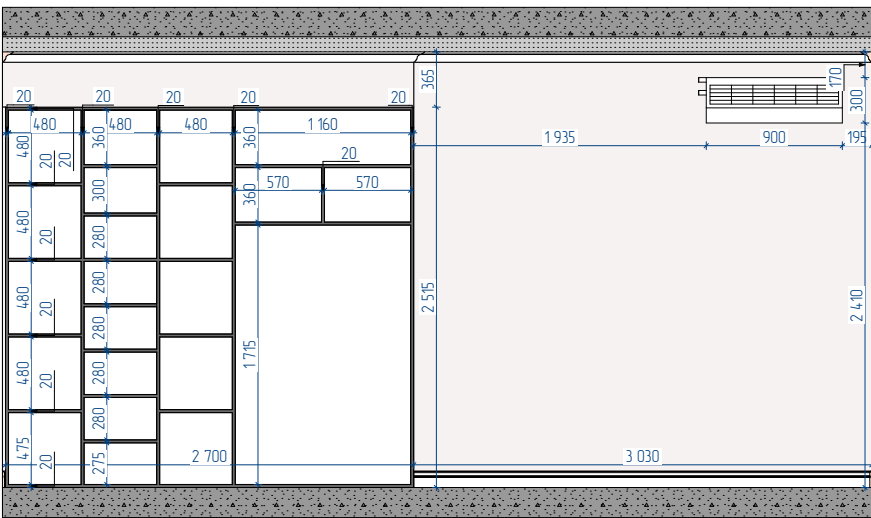

Экспликация		
№	Помещение	Площадь м2
1	Ателье	65,48
		65,48 мl

Примечание:

- Все размеры указаны в миллиметрах.
- Перед началом работ все разметки и отметки проверить по месту.
- Несоответствие размеров и отметок согласовать с дизайнером-автором проекта.
- Перед поклейкой настенных обоев проверить наличие финальных швов.
- Примыкание откосов, потолка и напольного плинтуса перфоругла вывести смесями в 90°
- Перед изготовлением корпусной встраиваемой мебели выполнить контрольные замеры после финишной отделки.



Руковод.		Дизайн-проект ПРООН "Нукус" Общей площадью 65,48 м²	стадия	лист	листоѳ
Дизайнер			ДП	18	
		Развертки. Ателье.			
Заказчик					

Спецификация розеток и выключателей.

Спецификация ЭЛ – рамки, вставки и подрозетники (на этаж)								
Вид на плане	Рамки		Количество вставок (механизмов) на 1 рамку (блок) / Итого: количество шт.					
	Наименование	Кол.	Розетка 220V	Выкл. 1 кл.	Выкл. 2 кл.	Реверс	Розетка сетеv.	РТП
	Рамка x1 для горизонтальной установки	22	1	0	0	0	0	0
	Рамка x1 для горизонтальной установки	1	0	1	0	0	0	0
	Рамка x2 для горизонтальной установки	1	2	0	0	0	0	0
		24	24	1	0	0	0	0

Руковод.		Дизайн-проект ПРООН "Нукус" Общей площадью 65,48 м²	стадия	лист	листов
Дизайнер			ДП	19	
		Спецификация розеток и выключателей.			
Заказчик					

Спецификация карнизов и плинтусов.

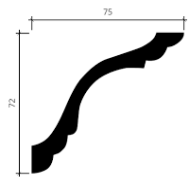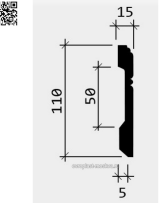Спецификация карнизов и плинтусов			
Артикул лепнины	Помещение	Количество м.п.	Итого +10% запаса
	Карниз (75x72)	34,78	34,78+10%= 38,3
	Плинтус 15x110	29,33	32,23+10%= 38,3

Руковод.		Дизайн-проект ПРООН "Нукус" Общей площадью 65,48 м²	стадия	лист	листов
Дизайнер			ДП	20	
		Спецификация карнизов и плинтусов.			
Заказчик					

Спецификация освещения.

Спецификация осветительных приборов

Изображение	Обозначение	№	№ пом-я	Наименование светильника	Примечание
		21	1	Подвесные светильники	Подобрать по факту

Руковод.		Дизайн-проект ПРООН "Нукус" Общей площадью 65,48 м ²	стадия	лист	листов
Дизайнер			ДП	21	
		Спецификация освещения.			
Заказчик					

Ведомость отделочных материалов.

№	Наименование помещения	Полы, вид отделки		Стены, вид отделки		Потолки, вид отделки	
		Материал	Кол-во	Материал	Кол-во	Материал	Кол-во
01	Ателье	Ламинат (Подобрать по факту) Размер: 1200х180 мм. Плинтус МДФ	65,55 м.п. 28,5 м.п.	Покраска стен. #Цвет 1	87,52 м²	Покраска потолка. Цвет белый Карниз Европласт 150.102	64,46 м² 28,5 м
	Итого:	Ламинат Плинтус МДФ	65,55 м² 28,5 м.п.	Покраска стен. Цвет по факту	87,52 м²	Покраска потолка. Цвет белый Карниз Европласт 150.102	64,46 м² 28,5 м

Общее количество ламината/паркета = 51,2 м² (без учета подрезки)
Общая длина напольного плинтуса = 61,2 м (с подсветкой) = 2,85 м² (без подсветки) (без учета подрезки)
Керамическая плитка дана без учета подрезки
Количество всех материалов подсчитано без запаса
Материалы пересчитать при заказе с менеджером магазина!!!

Руковод.			Дизайн-проект ПРООН "Нукус" Общей площадью 65,48 м²	стадия	лист	листов
Дизайнер				ДП	22	
			Ведомость отделочных материалов.			
Заказчик						

Салон красоты
67,80 м²

Лист	Наименование	Примечание
1	Состав проекта.	
2	Визуализация. 1 Зал	
3	Визуализация. 1 Зал	
4	Визуализация. 1 Зал	
5	Визуализация. 1 Зал	
6	Визуализация. 1 Зал	
7	Визуализация. 1 Зал	
8	Обмерный план с привязкой инженерных коммуникаций.	
9	План монтажа стен.	
10	План с расстановкой мебели.	
11	План раскладки напольного покрытия.	
12	План расстановки розеток.	
13	План потолков.	
14	План оформления потолков.	
15	План привязки осветительных приборов на потолке.	
16	План с группами включения светильников.	
17	Развертки. 1. Зал. Вид 1.	
18	Развертки. 1. Зал. Вид 2.	
19	Развертки. 1. Зал. Вид 3.	
20	Развертки. 1. Зал. Вид 4.	
21	Спецификация освещения.	
22	Спецификация лепнины	
23	Спецификация розеток и выключателей	
24	Ведомость отделочных материалов.	

Руковод.			Дизайн-проект ПРООН "Нукус" Общей площадью 67,9 м²	стадия	лист	листов
Дизайнер				ДП	1	
Выполнил			Состав проекта.			
Заказчик						



Руковод.				Дизайн-проект ПРООН "Нукус" Общей площадью 67,9 м²	стадия	лист	листоВ
Дизайнер					ДП	2	
Выполнил				Визуализация. 1 Зал			
Заказчик							



Руковод.			Дизайн-проект ПРООН "Нукус" Общей площадью 67,9 м²	стадия	лист	листоб
Дизайнер				ДП	3	
Выполнил			Визуализация. 1 Зал			
Заказчик						



Руковод.				Дизайн-проект ПРООН "Нукус" Общей площадью 67,9 м²	стадия	лист	листоб
Дизайнер					ДП	4	
Выполнил				Визуализация. 1 Зал			
Заказчик							




Руковод.			Дизайн-проект ПРООН "Нукус" Общей площадью 67,9 м²	стадия	лист	листов
Дизайнер				ДП	5	
Выполнил			Визуализация. 1 Зал			
Заказчик						



Руковод.		Дизайн-проект ПРООН "Нукус" Общей площадью 67,9 м²	стадия	лист	листов
Дизайнер			ДП	6	
Выполнил		Визуализация. 1 Зал			
Заказчик					



Руковод.			Дизайн-проект ПРООН "Нукус" Общей площадью 67,9 м²	стадия	лист	листоб
Дизайнер				ДП	7	
Выполнил			Визуализация. 1 Зал			
Заказчик						

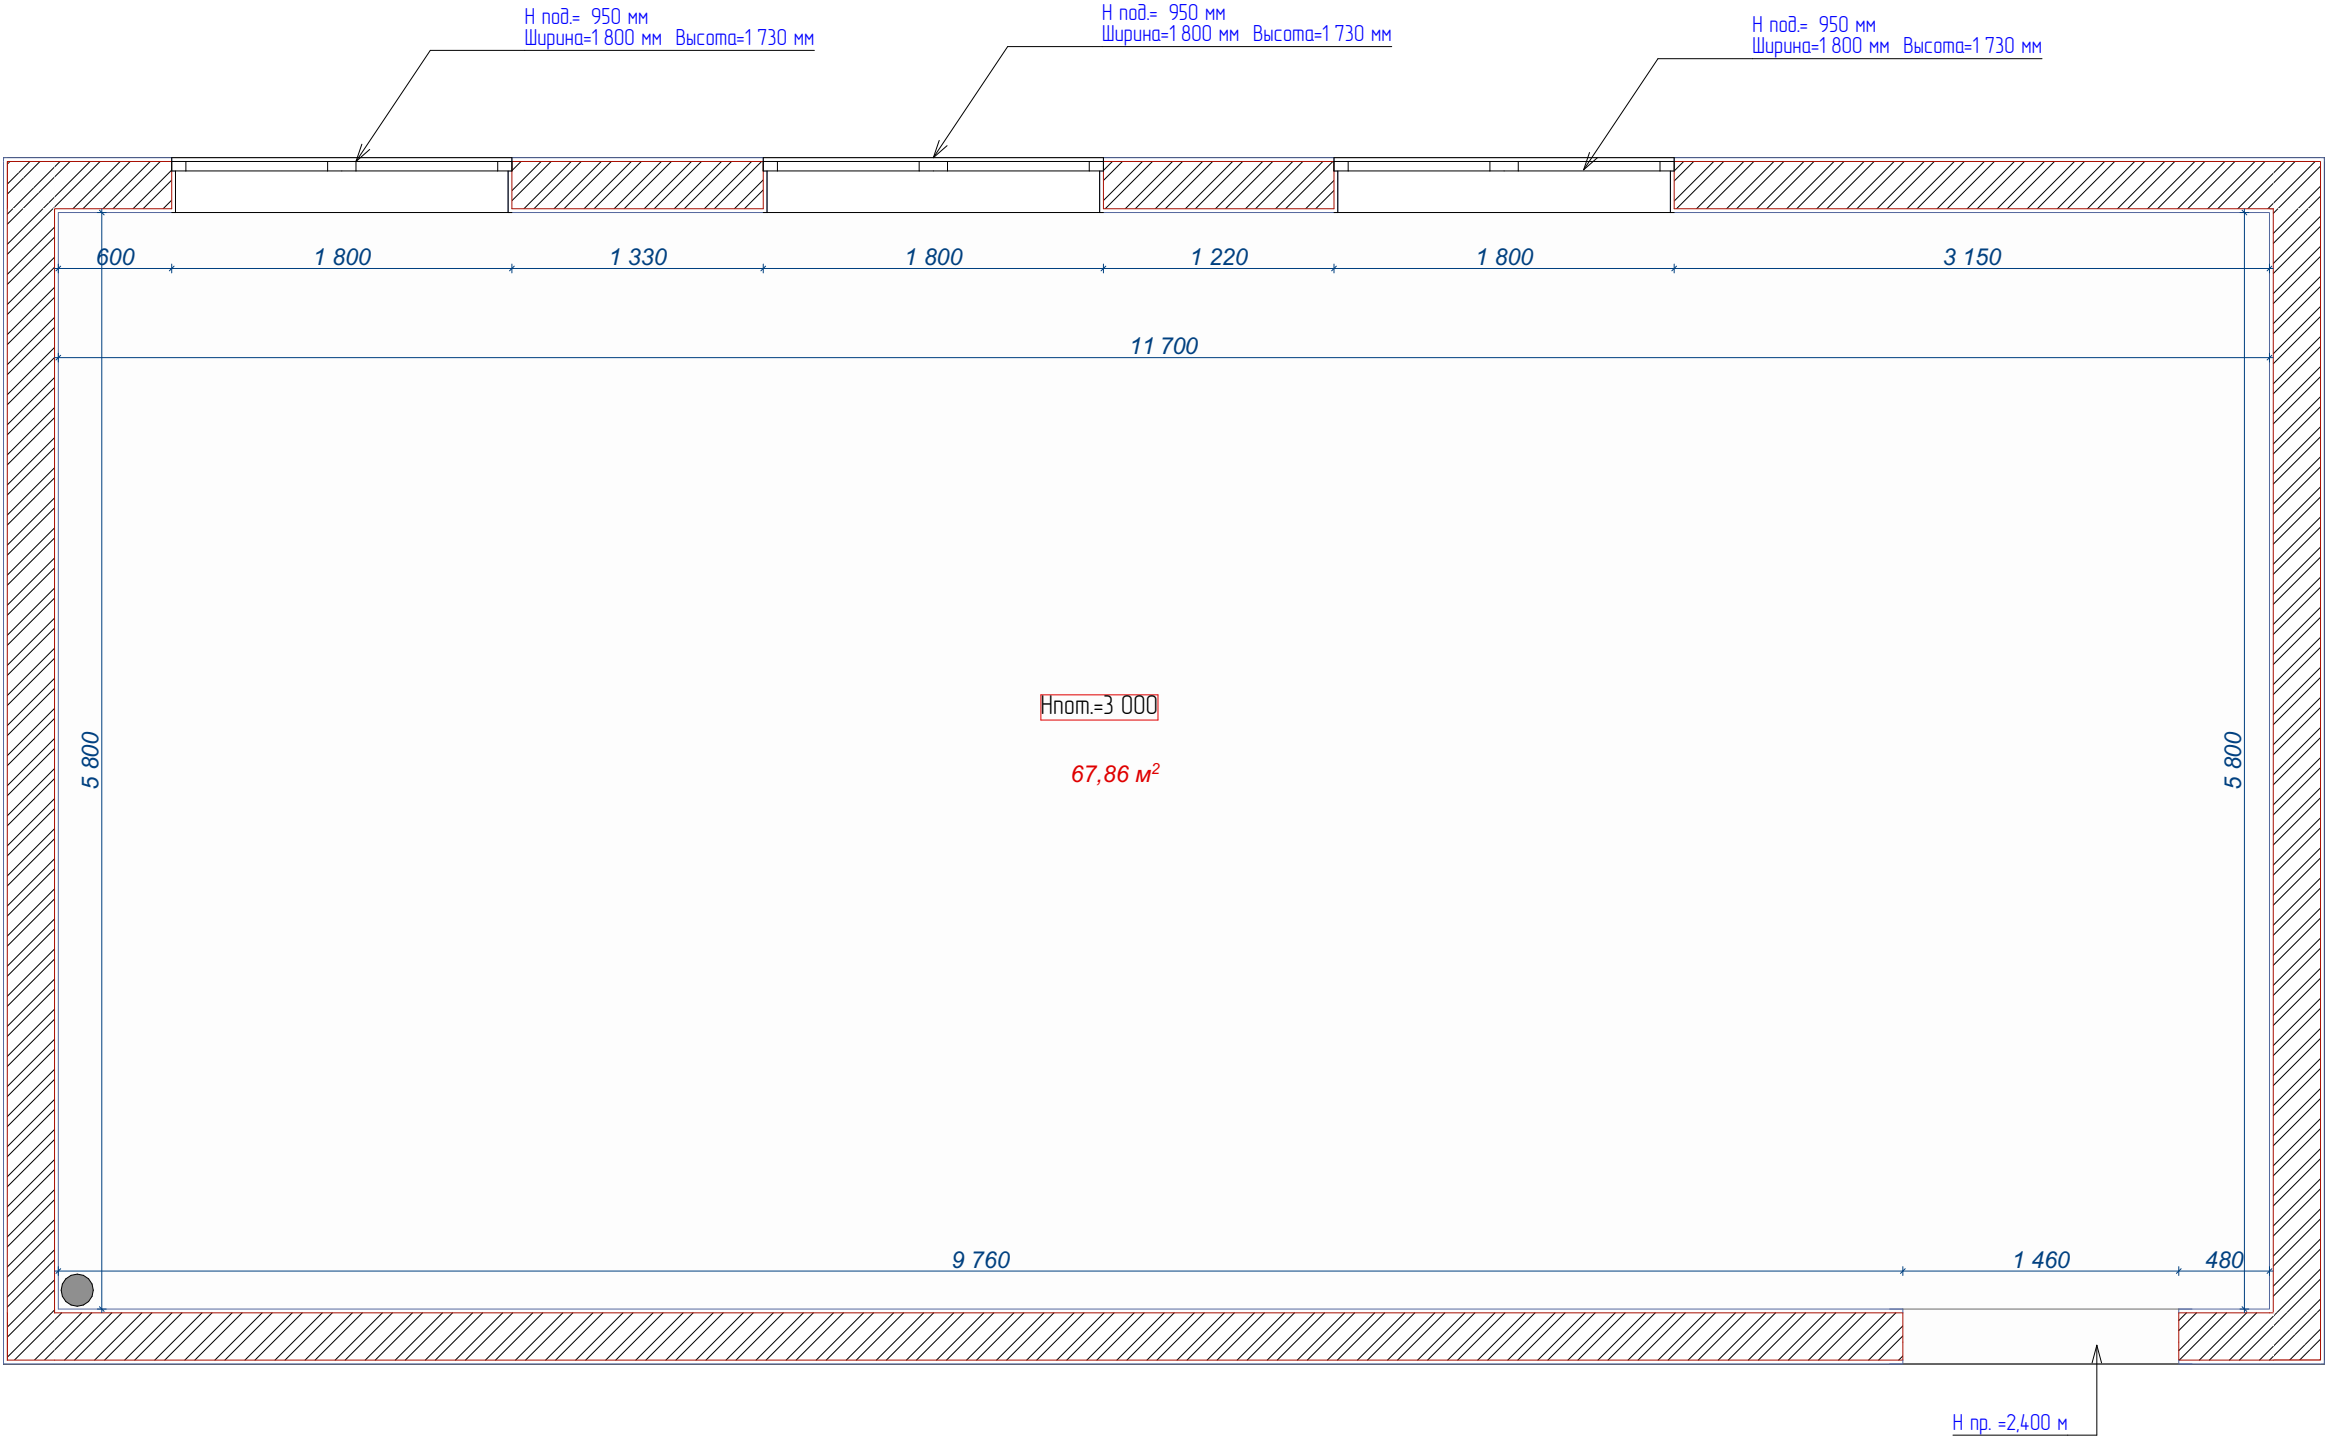


Условные обозначения	
	стены и перегородки
	канализационные трубы
Общая площадь до перепланировки 67,9 м²	

Примечание:

- Возможна погрешность в размерах.
- Все размеры уточнять на месте

Руковод.		Дизайн-проект ПРООН "Нукус" Общей площадью 67,9 м²	стадия	лист	листоф
Дизайнер			ДП	8	
Выполнил		Обмерный план с привязкой инженерных коммуникаций.			
Заказчик					

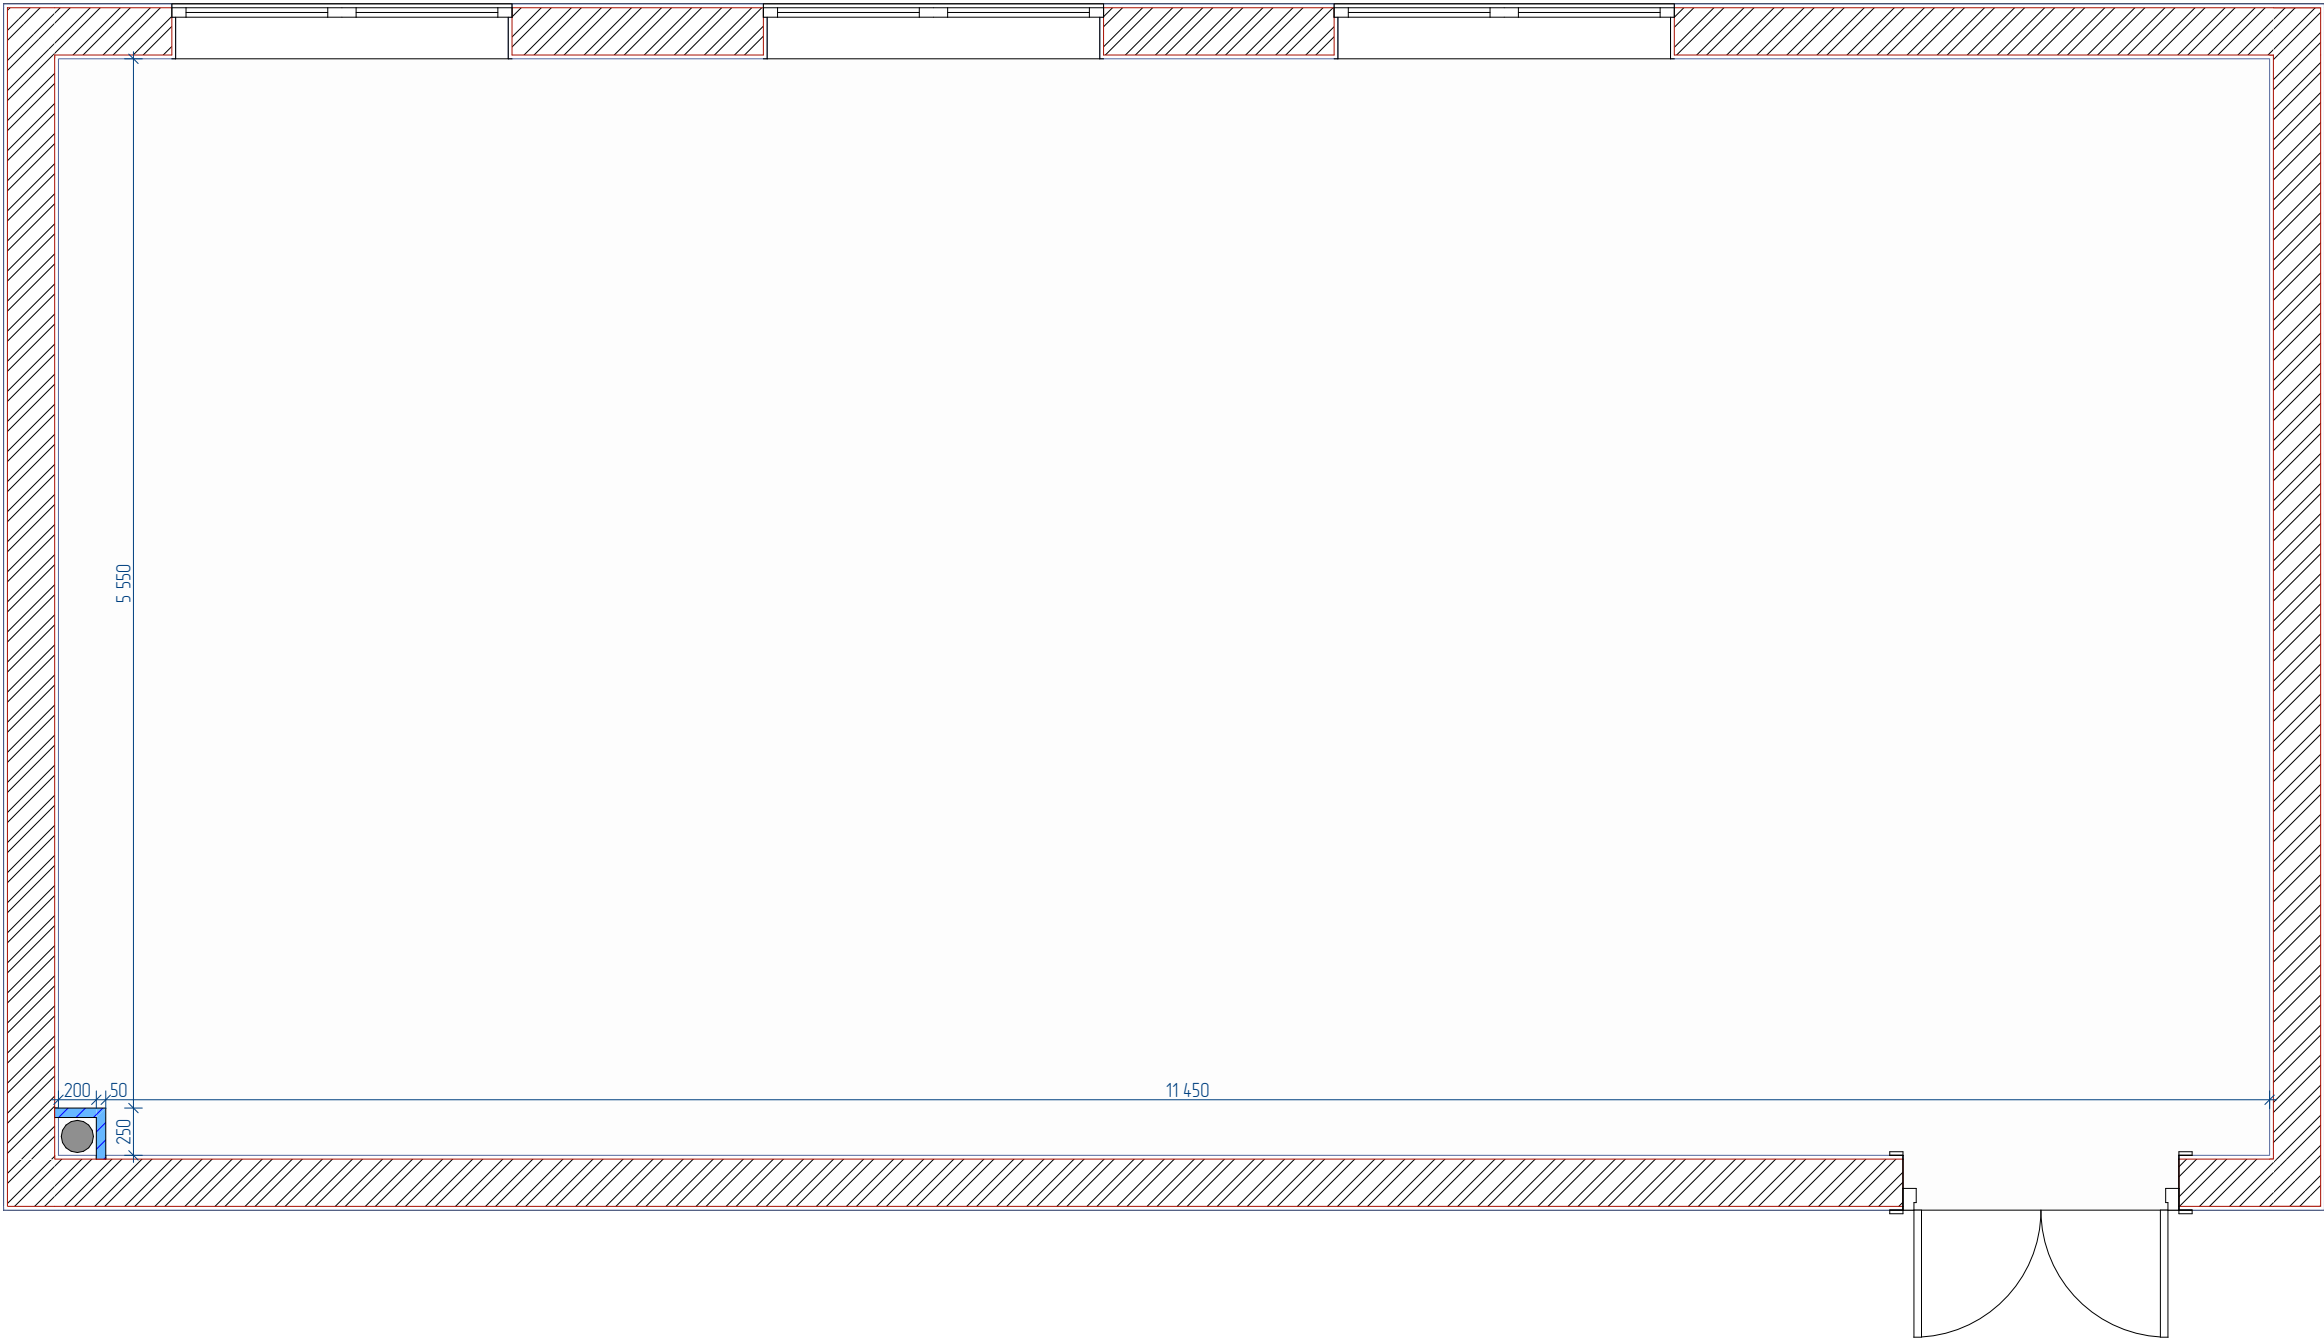


Примечание:

- Произвести монтаж стен в мокрых зонах из влагостойкого ГКЛ
- Предусмотреть шумоизоляцию канализационных труб
- Монтаж ГКЛ см. на развертках по стенам!!!!
- Возможна погрешность в размерах.
- Все размеры уточнять на месте

Условные обозначения	
	- монтаж стен и перегородок из кирпича
	- монтаж перегородок из ГКЛ

Руковод.		Дизайн-проект ПРООН "Нукус" Общей площадью 67,9 м²	стадия	лист	листов
Дизайнер			ДП	9	
Выполнил		План монтажа стен.			
Заказчик					

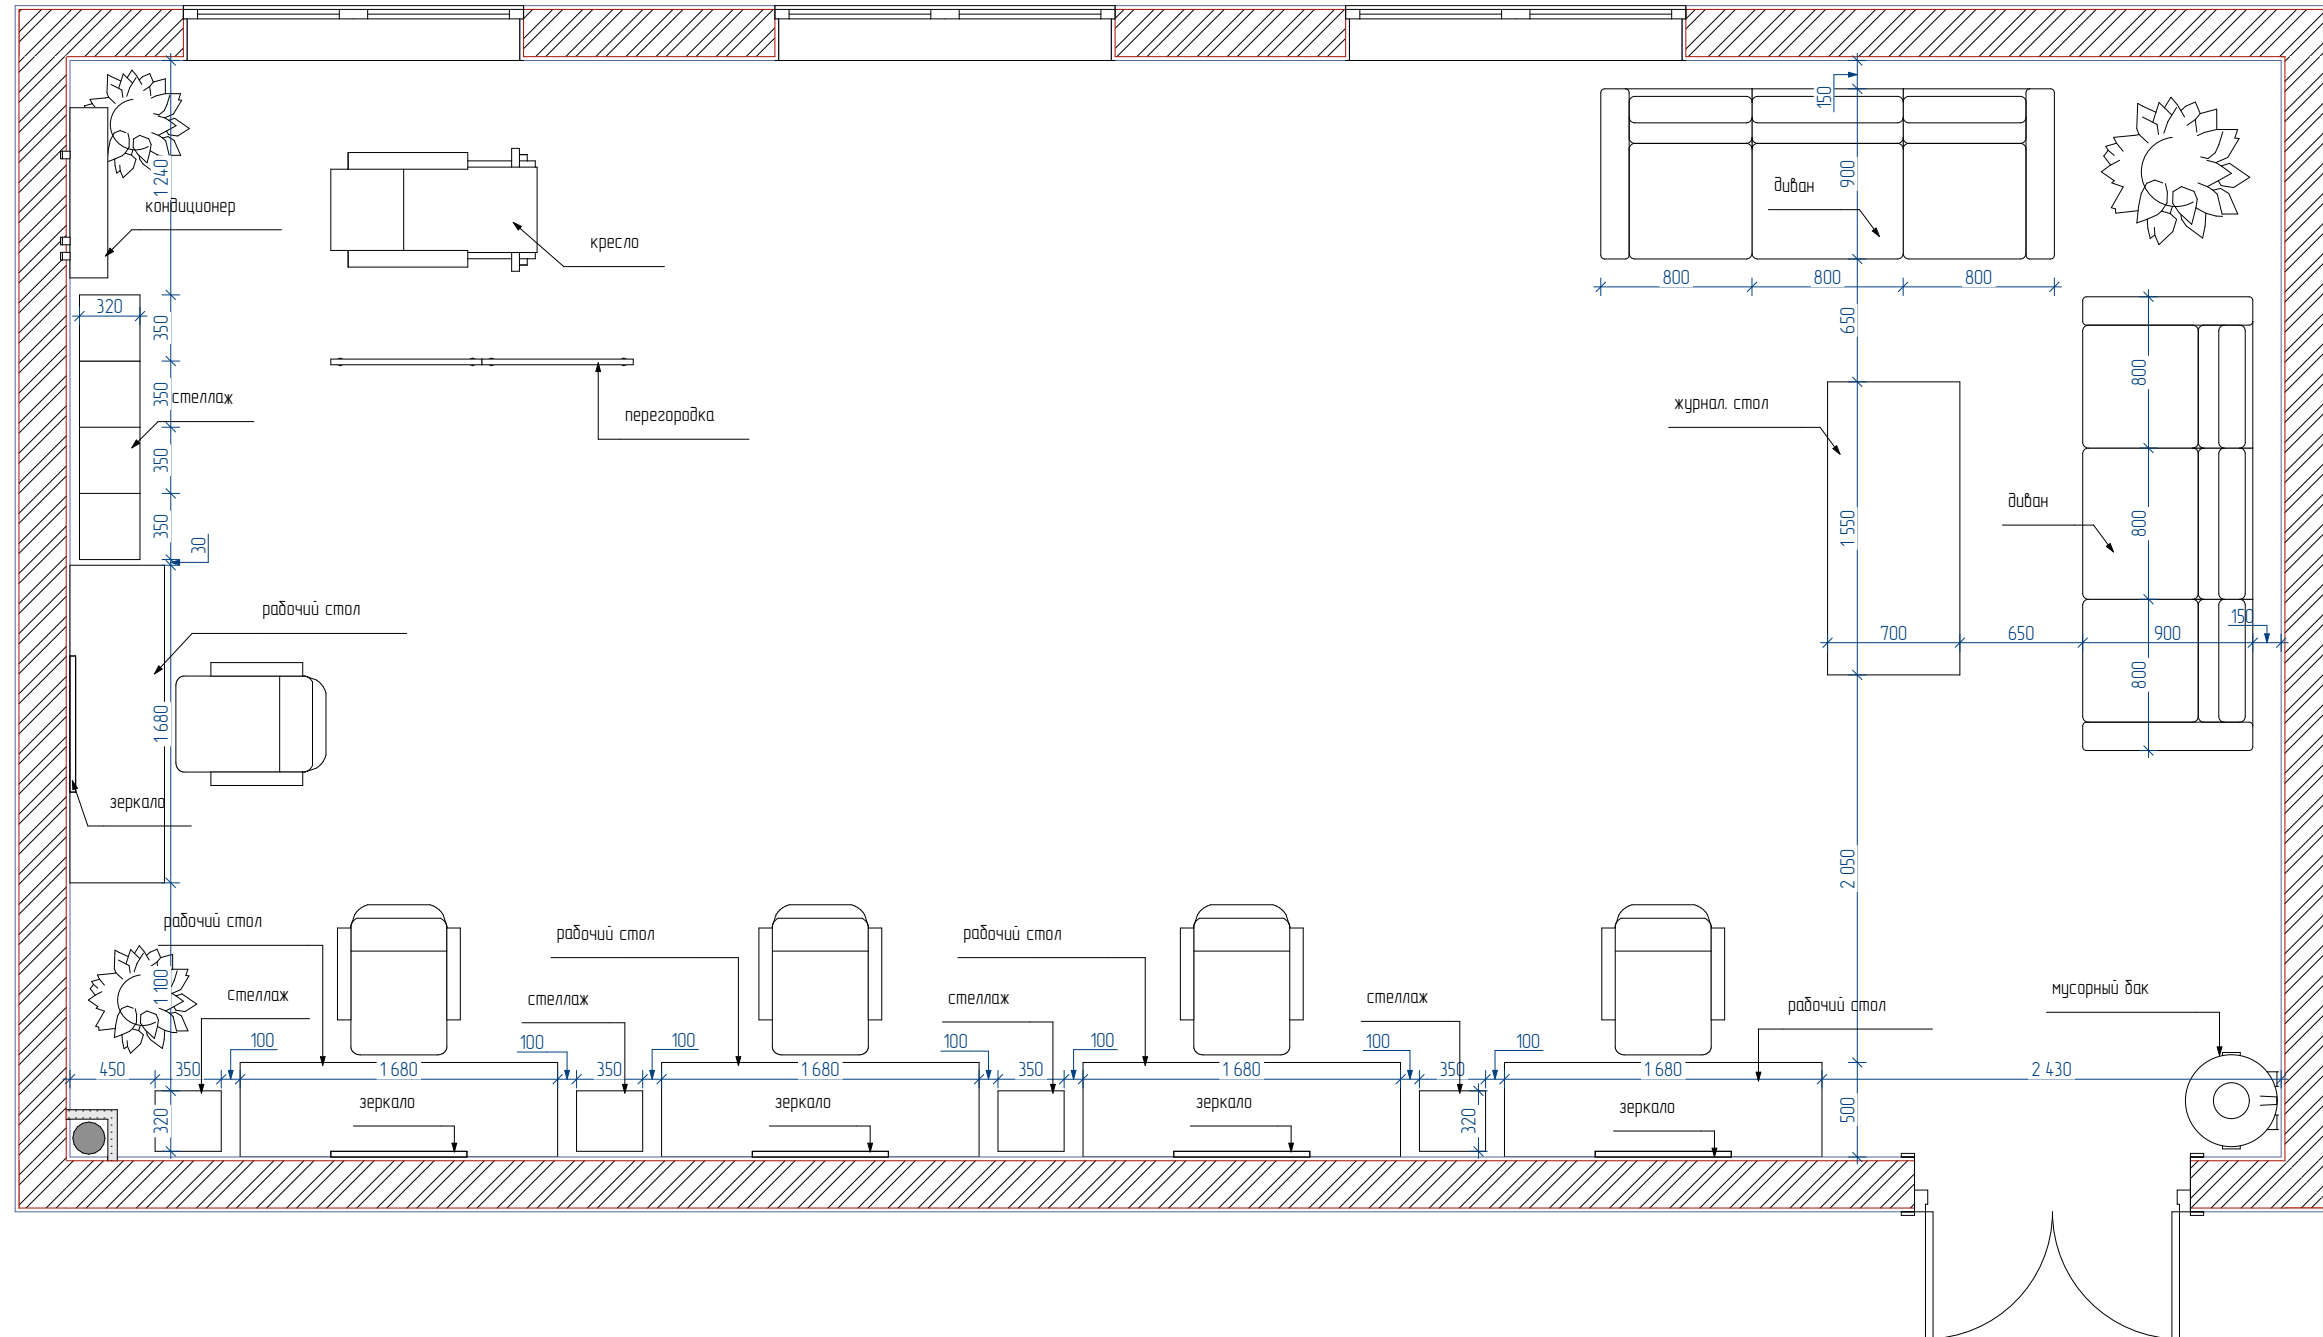


Примечание:

- Данный лист смотреть совместно с графическими материалами (визуализацией) и развертками стен
- Все размеры указаны в миллиметрах, перед началом работ все разметки и отметки проверить по месту.
- Несоответствие размеров и отметок согласовать с дизайнером-автором проекта.
- Заказ встроенной мебели, корпусной мебели и кухни производится после замера и проекта от производителя/поставщика.
- Согласовать наполнение гардеробных и шкафов при заказе с поставщиком/производителем

Экспликация		
№	Помещение	Площадь м2
01	Зал	67,80
		67,80 м

Руковод.			Дизайн-проект ПРООН "Нукус" Общей площадью 67,9 м²	стадия	лист	листоб.
Дизайнер				ДП	10	
Выполнил			План с расстановкой мебели.			
Заказчик						

План раскладки напольного покрытия.

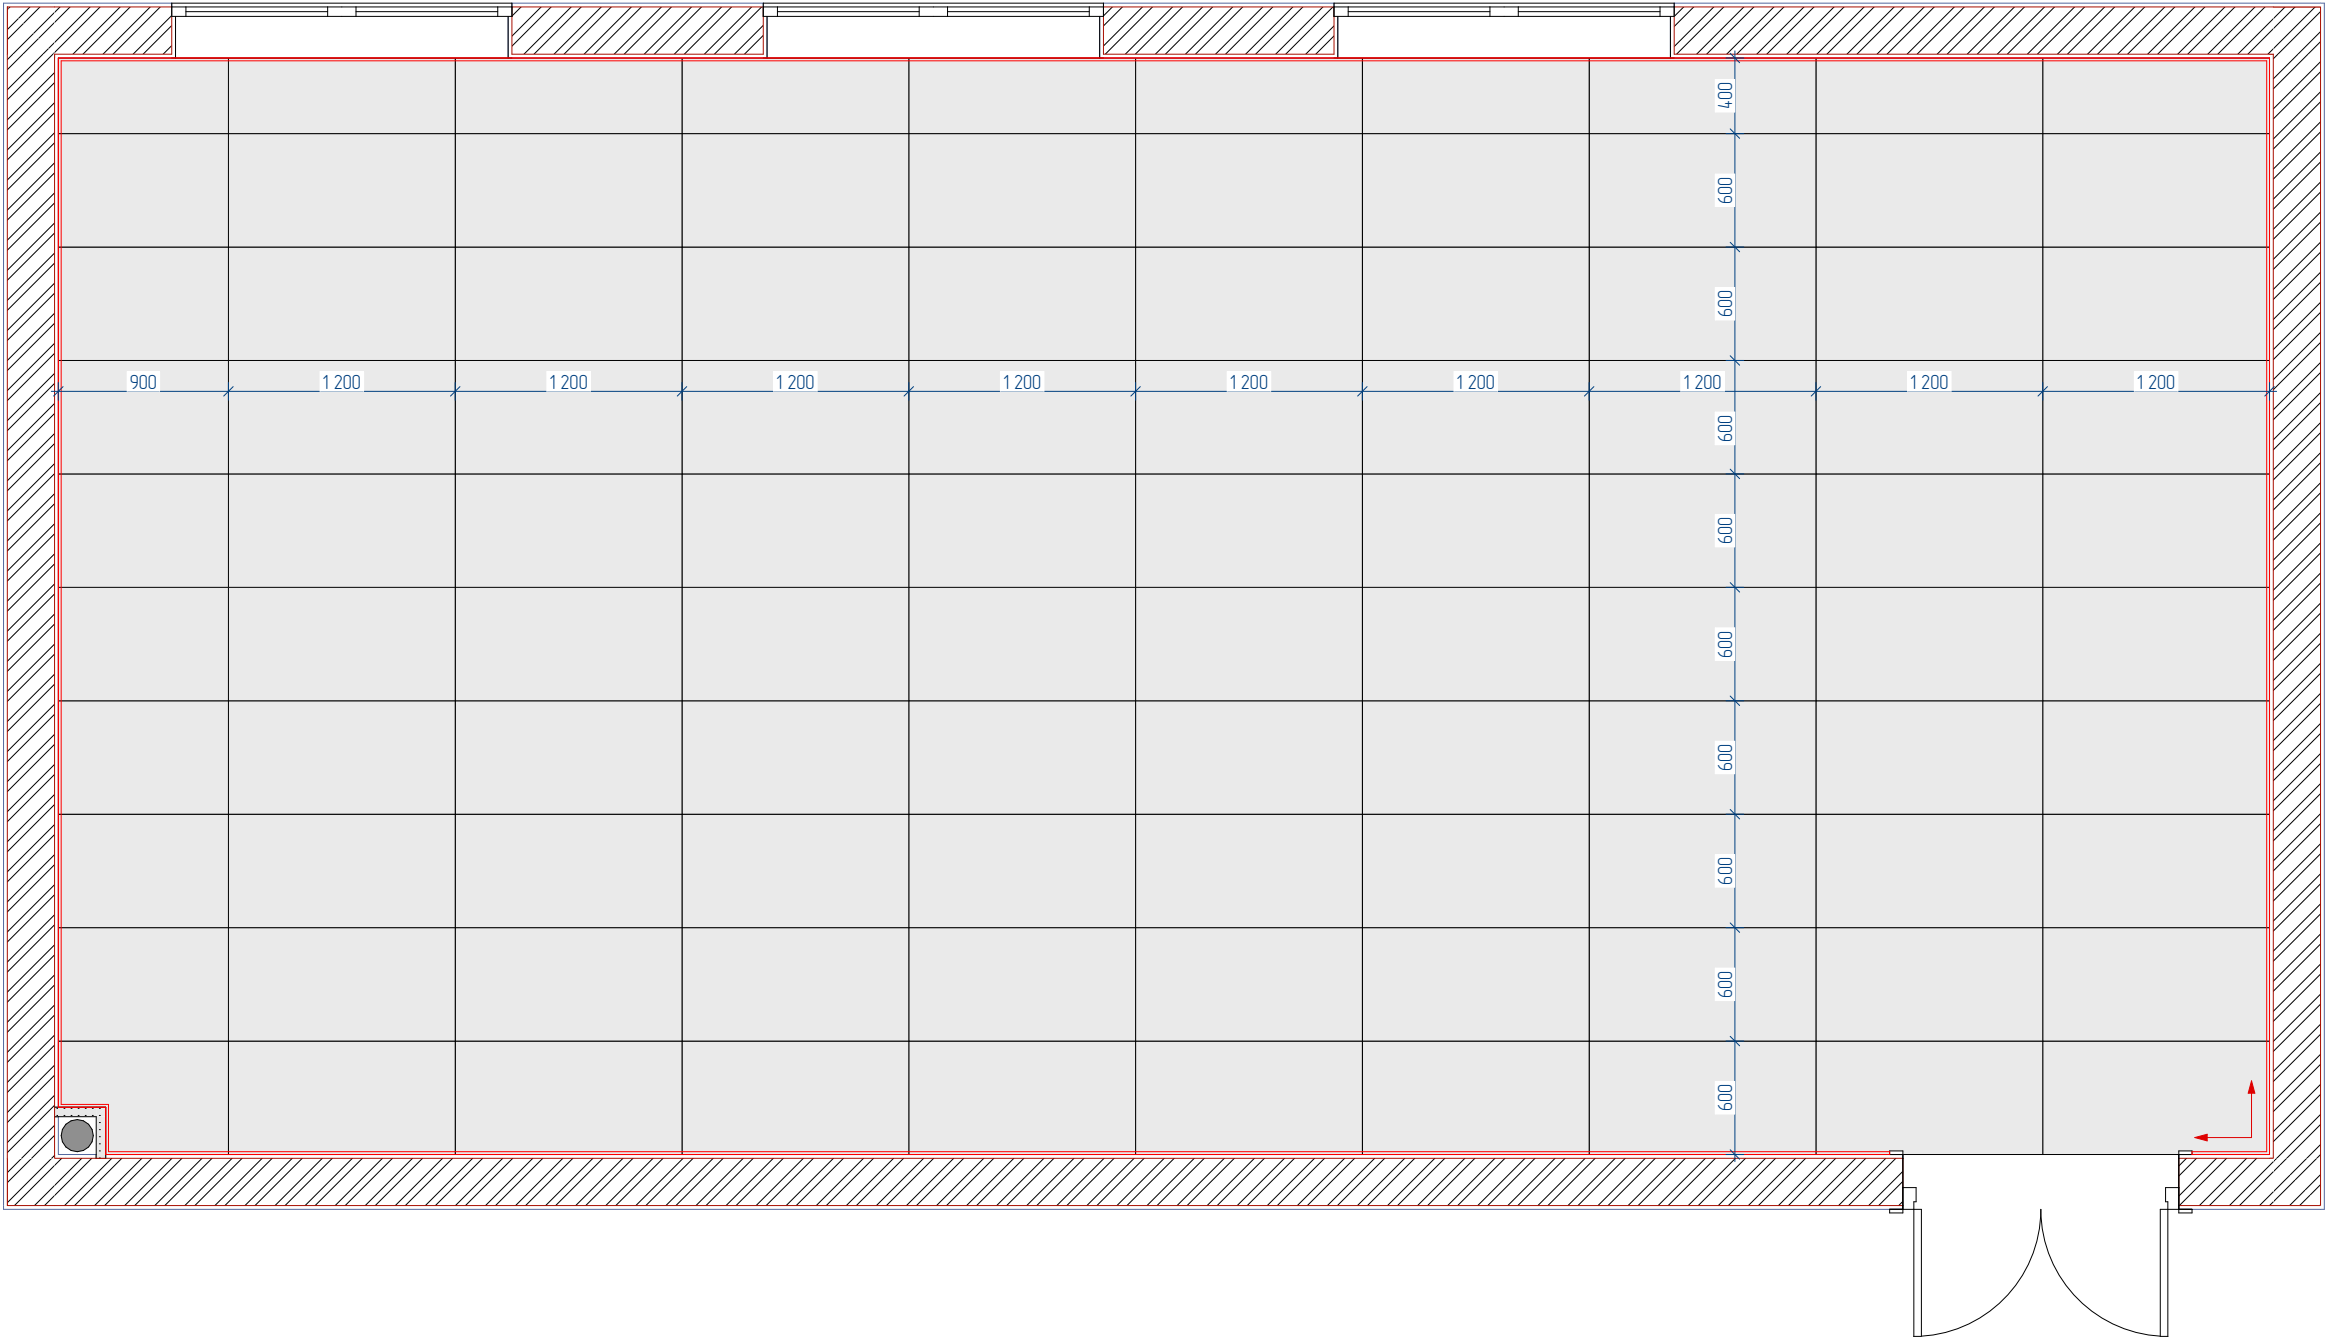


- Примечание:
- Во всех помещениях сделать выравнивание чистого пола «Наливным полом» и вывести на нулевую отметку (0.000).
 - При устройстве стяжек учитывать разную толщину напольных покрытий – !
 - Предусмотреть беспороговую укладку ламината/паркета по всей квартире.
 - Стыки напольных покрытий выполняются по уровню середины дверного полотна – !
 - Между кафельной плиткой на полу и ламинатом использовать порожнюю планку. Цвет подобрать в тон покрытия.
 - Пол в санузлах: предусмотреть или порог или залить стяжку с уклоном 2% от входной двери или сделать уровень пола ниже, чем в остальной квартире.
 - Цвет затирки подбирать под цвет плитки.
 - **Плитку пересчитать при заказе с менеджером салона – !!!**
 - Материалы подсчитаны без запаса, если не указано другое
 - Количество плитки дано без учета укладки под ванной.
 - **Возможна погрешность в размерах**
 - **Все размеры уточнять на месте**

Экспликация		
№	Помещение	Площадь м2
01	Зал	67,80
		67,80 мl

УСЛОВНЫЕ ОБОЗНАЧЕНИЯ			Кол-во без запаса	Кол-во +10% запаса
	Подобрать по факту Размер: 1200х600 мм.	1	67,8 м² 96 шт	105 шт
 Начало укладки плитки				


Руковод.		Дизайн-проект ПРООН "Нукус" Общей площадью 67,9 м²	стадия	лист	листов
Дизайнер			ДП	11	
Выполнил		План раскладки напольного покрытия.			
Заказчик					

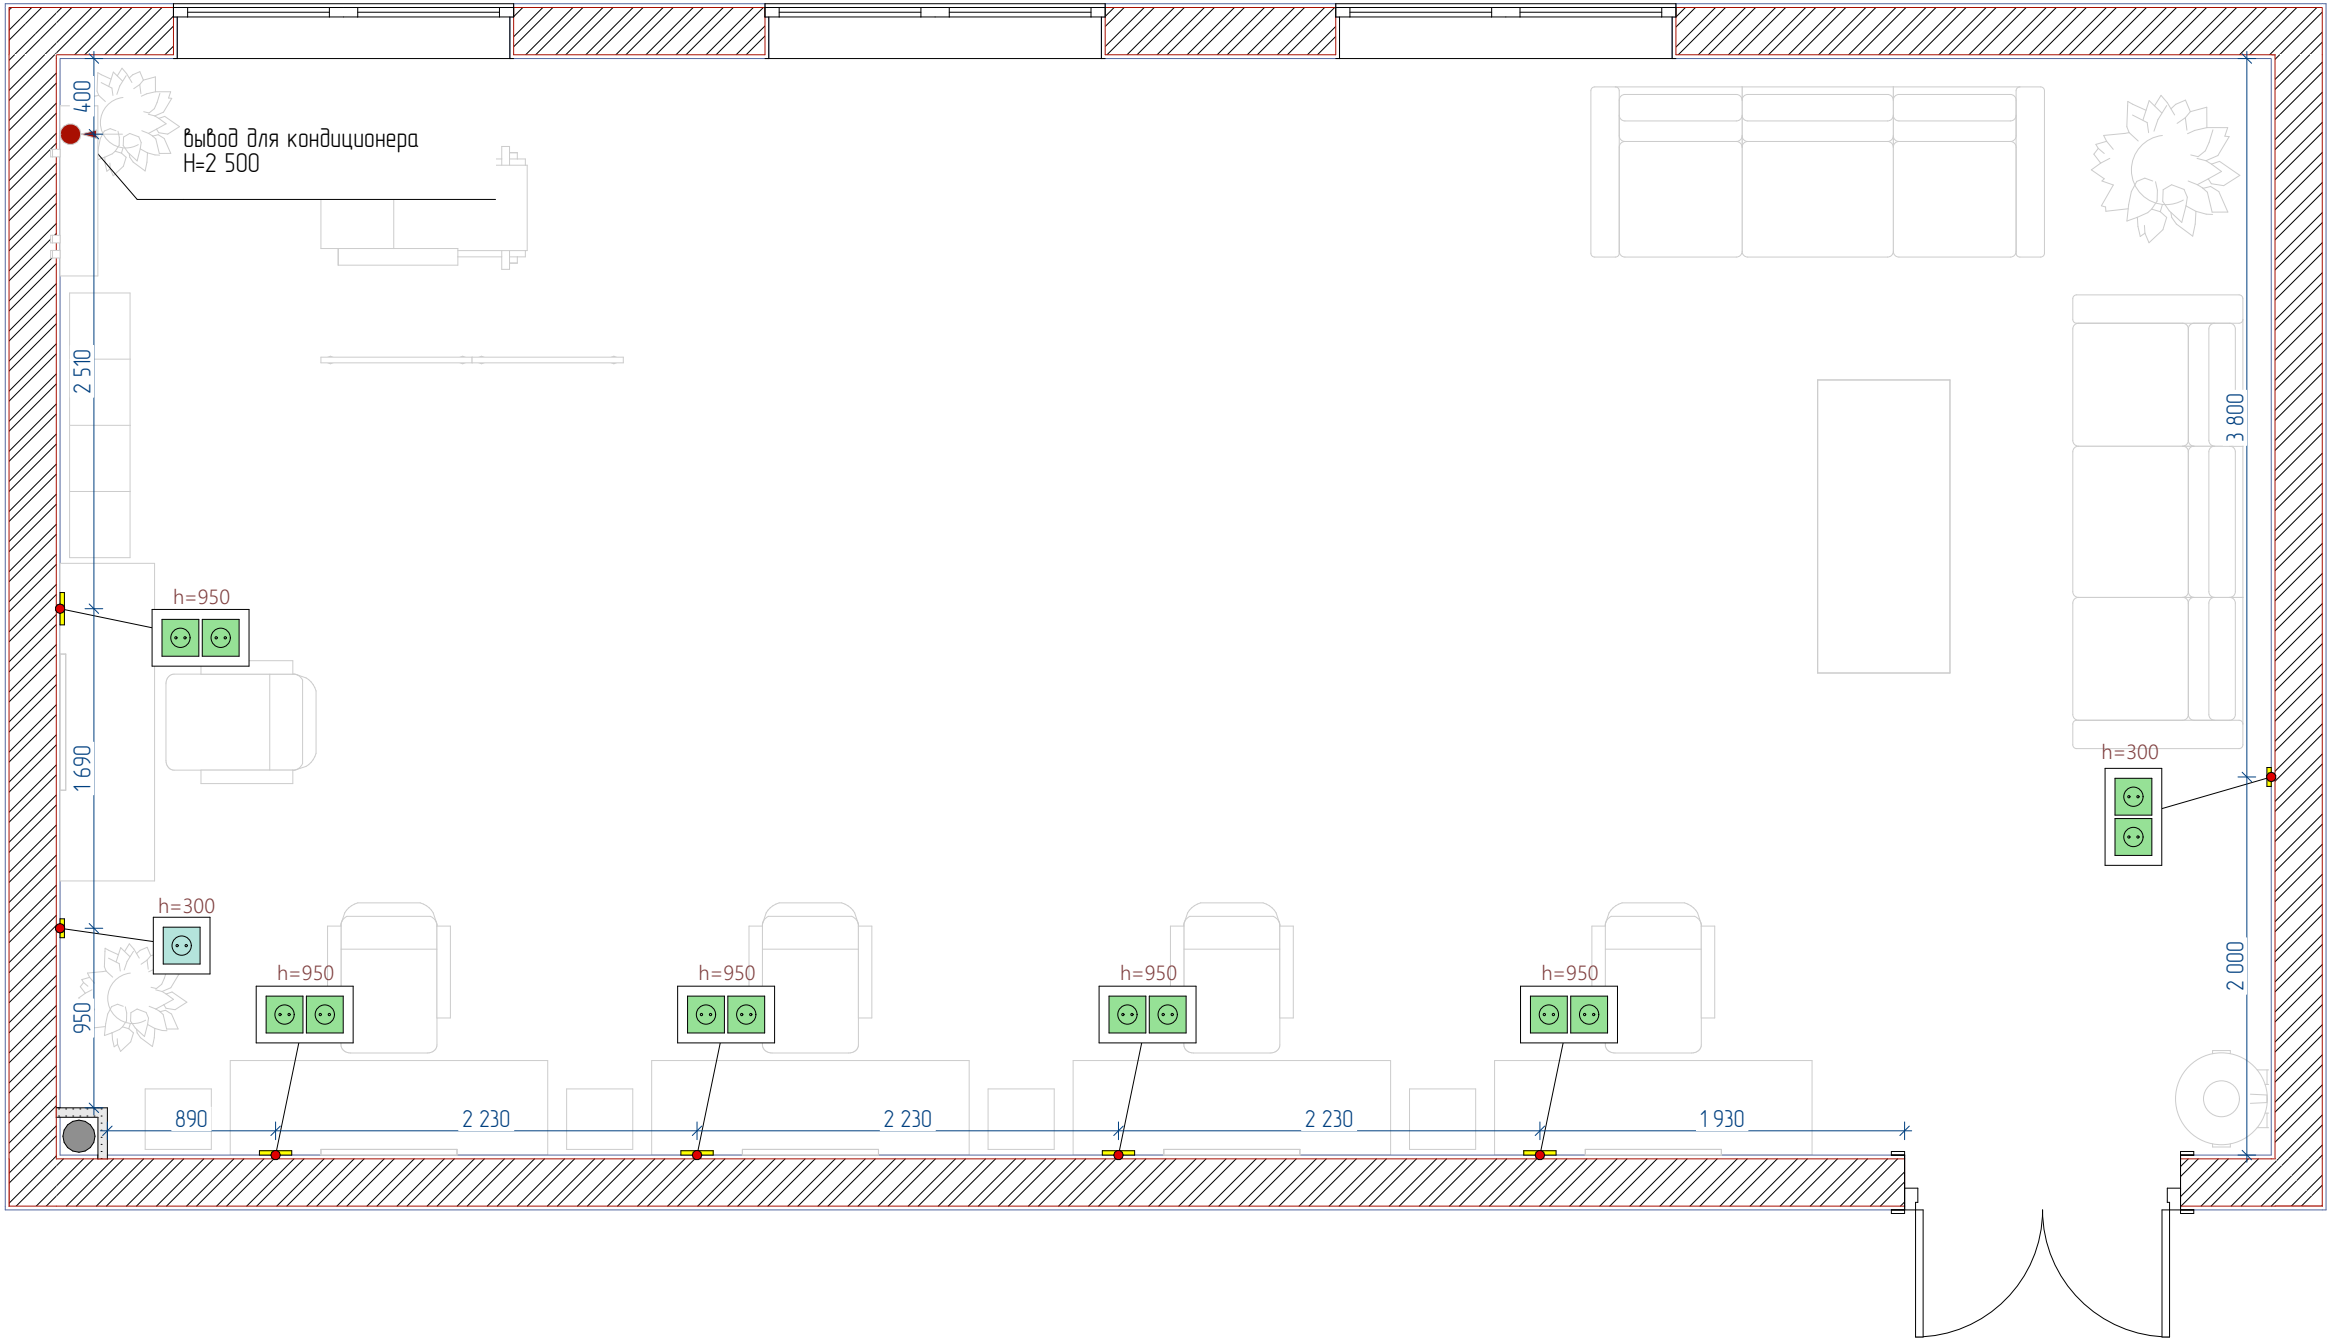

- Примечание:
- Розетки устанавливаются на высоте 300 мм от чистого пола. Кроме розеток с примечаниями
 - Все привязки даны по центру (в том числе и высотные)
 - Выводы для кондиционирования, видеонаблюдения, ПОС, интернет согласовывать с подрядчиками
 - Высотные отметки для бойлеров согласовать с сантехником
 - Вывод щитовой согласовать с архитектором-дизайнером проекта
 - Монтаж подрозетников производить строго после выравнивания пола и стен
 - Расположение датчиков протечки согласовать с специалистом
 - Возможна погрешность в размерах
 - Все размеры уточнять на месте

Экспликация		
№	Помещение	Площадь м2
01	Зал	67,80
		67,80 мl

Руковод.				Дизайн-проект ПРООН "Нукус" Общей площадью 67,9 м²	стадия	лист	листов
Дизайнер					ДП	12	
Выполнил				План расстановки розеток.			
Заказчик							

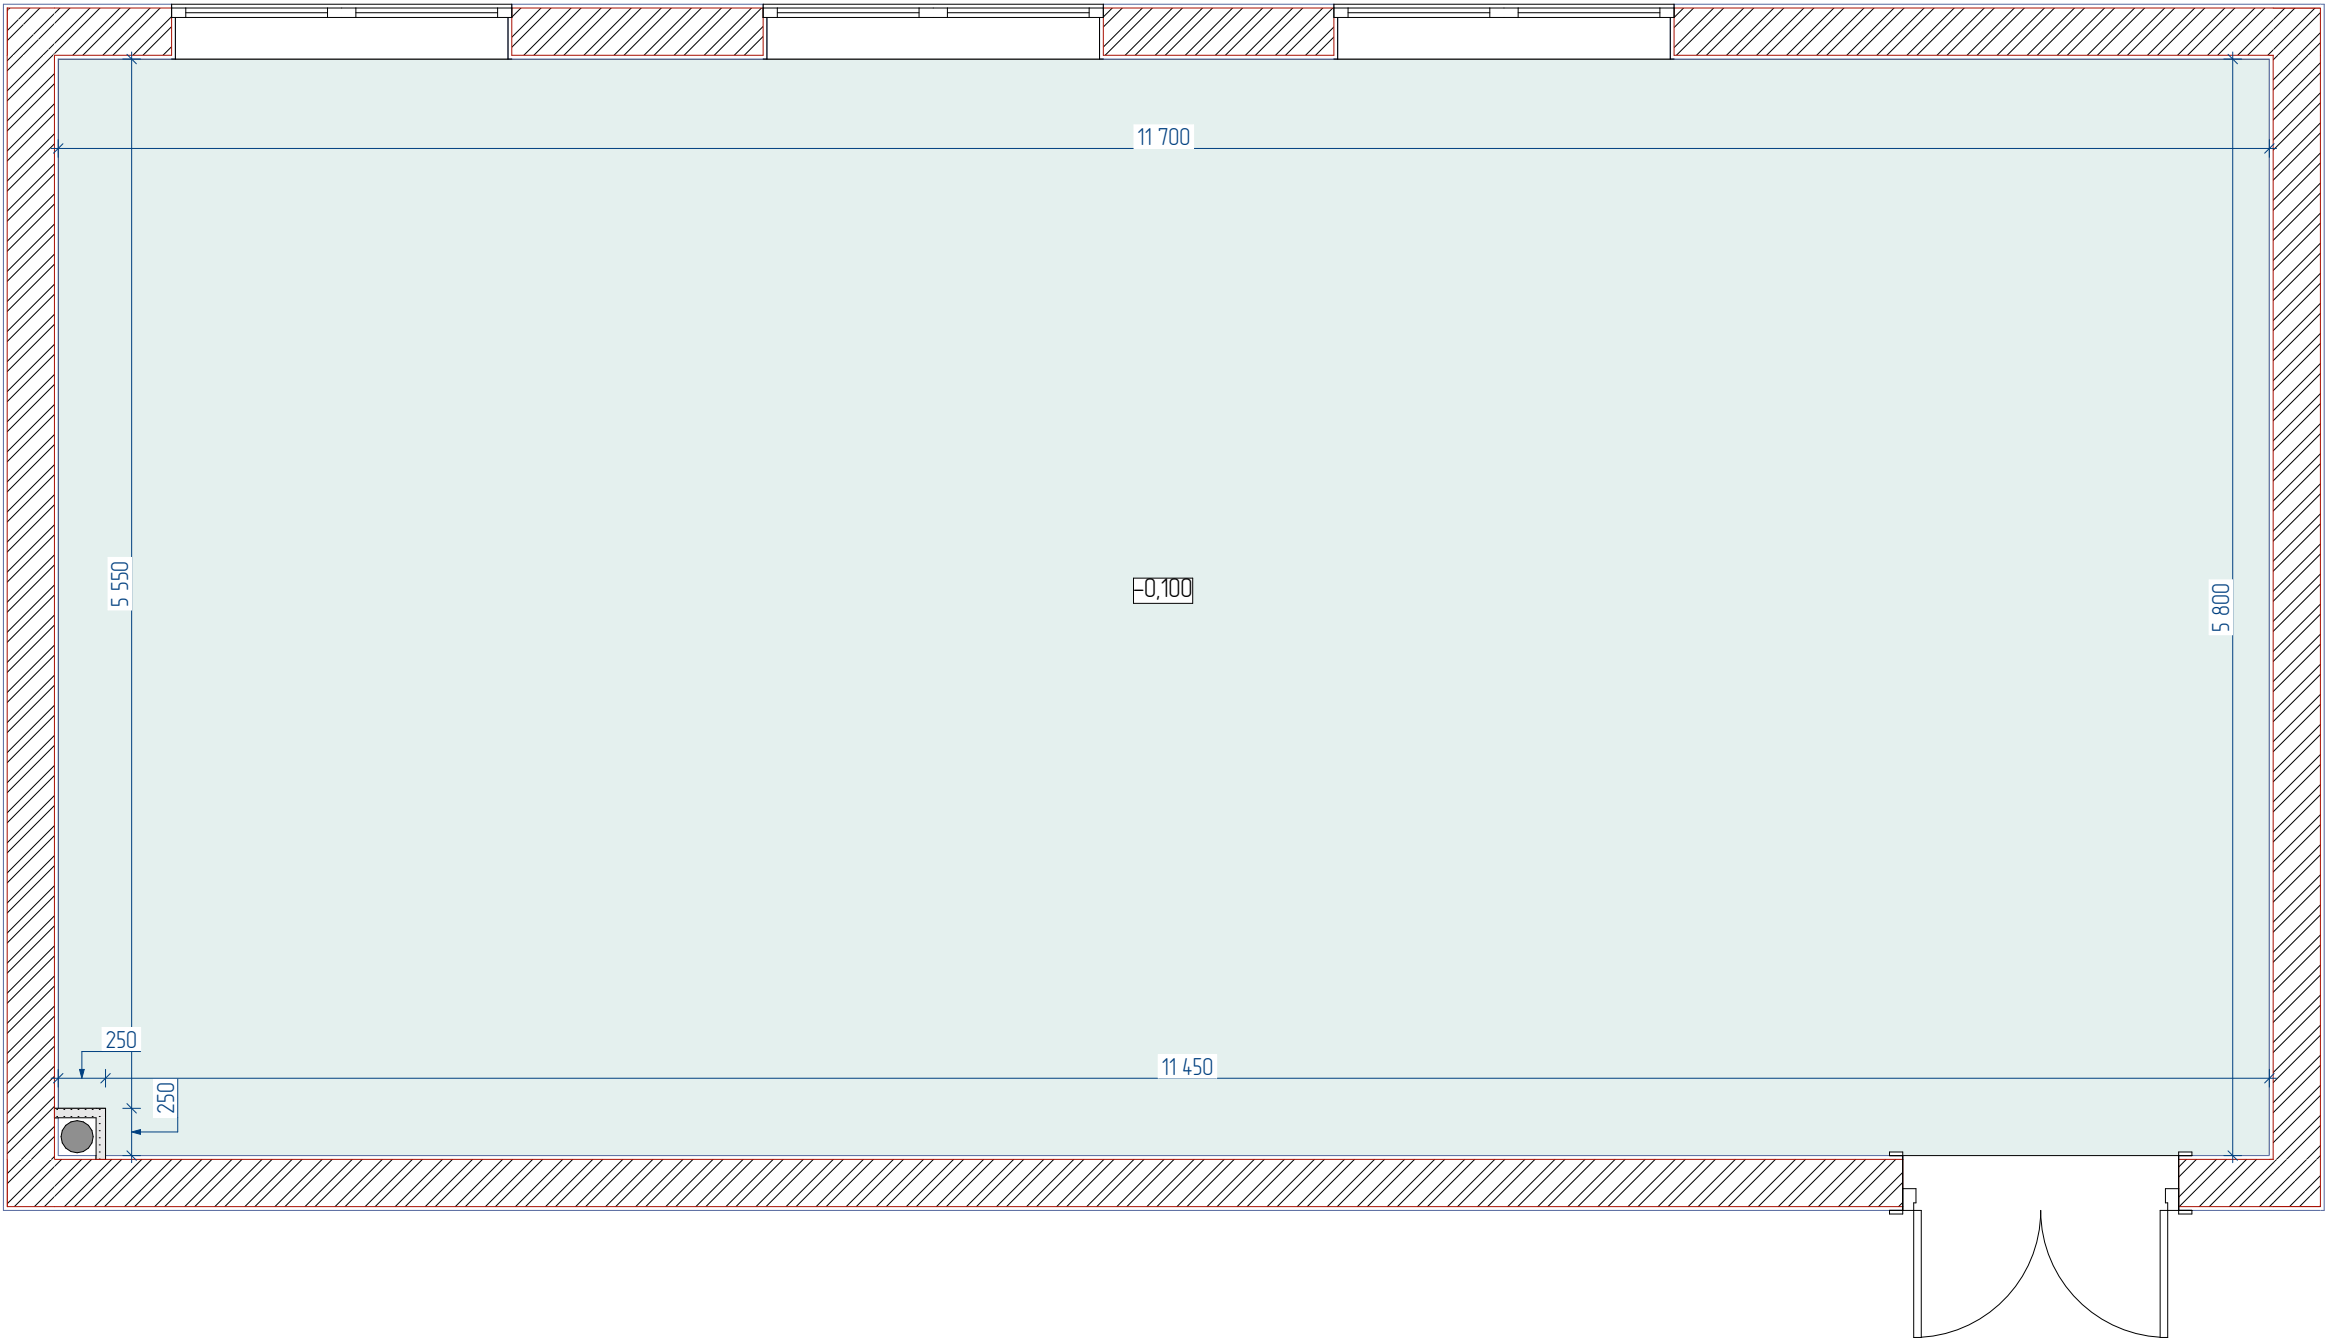

Примечание:

- Высотные отметки даны от плиты перекрытия.
- Разрезы по потолкам смотреть на развертках помещений.
- Вывести стыки и углы ГКЛ потолка под 90 градусов.
- Возможна погрешность в размерах
- Все размеры уточнять на месте

Экспликация		
№	Помещение	Площадь м2
01	Зал	67,80
		67,80 мl

Руковод.			Дизайн-проект ПРООН "Нукус" Общей площадью 67,9 м²	стадия	лист	листоb
Дизайнер				ДП	13	
Выполнил			План потолка.			
Заказчик						




Экспликация		
№	Помещение	Площадь м2
01	Зал	67,80
		67,80 мl

Примечание:
- Размеры по потолкам смотреть на развертках.
- Возможна погрешность в размерах
- Все размеры уточнять на месте

Рис.	Сечение	Артикул лепнины (высота.ширина)	№ помещ	Помещение	Кол-во	Итого по квартире
		(70x76)	01	Зал	35,2 м	35,2+10%= 38,7 м


Руковод.			Дизайн-проект ПРООН "Нукус" Общей площадью 67,9 м²	стадия	лист	листов
Дизайнер				ДП	14	
Выполнил			План оформления потолков.			
Заказчик						

План привязки осветительных приборов на потолок.

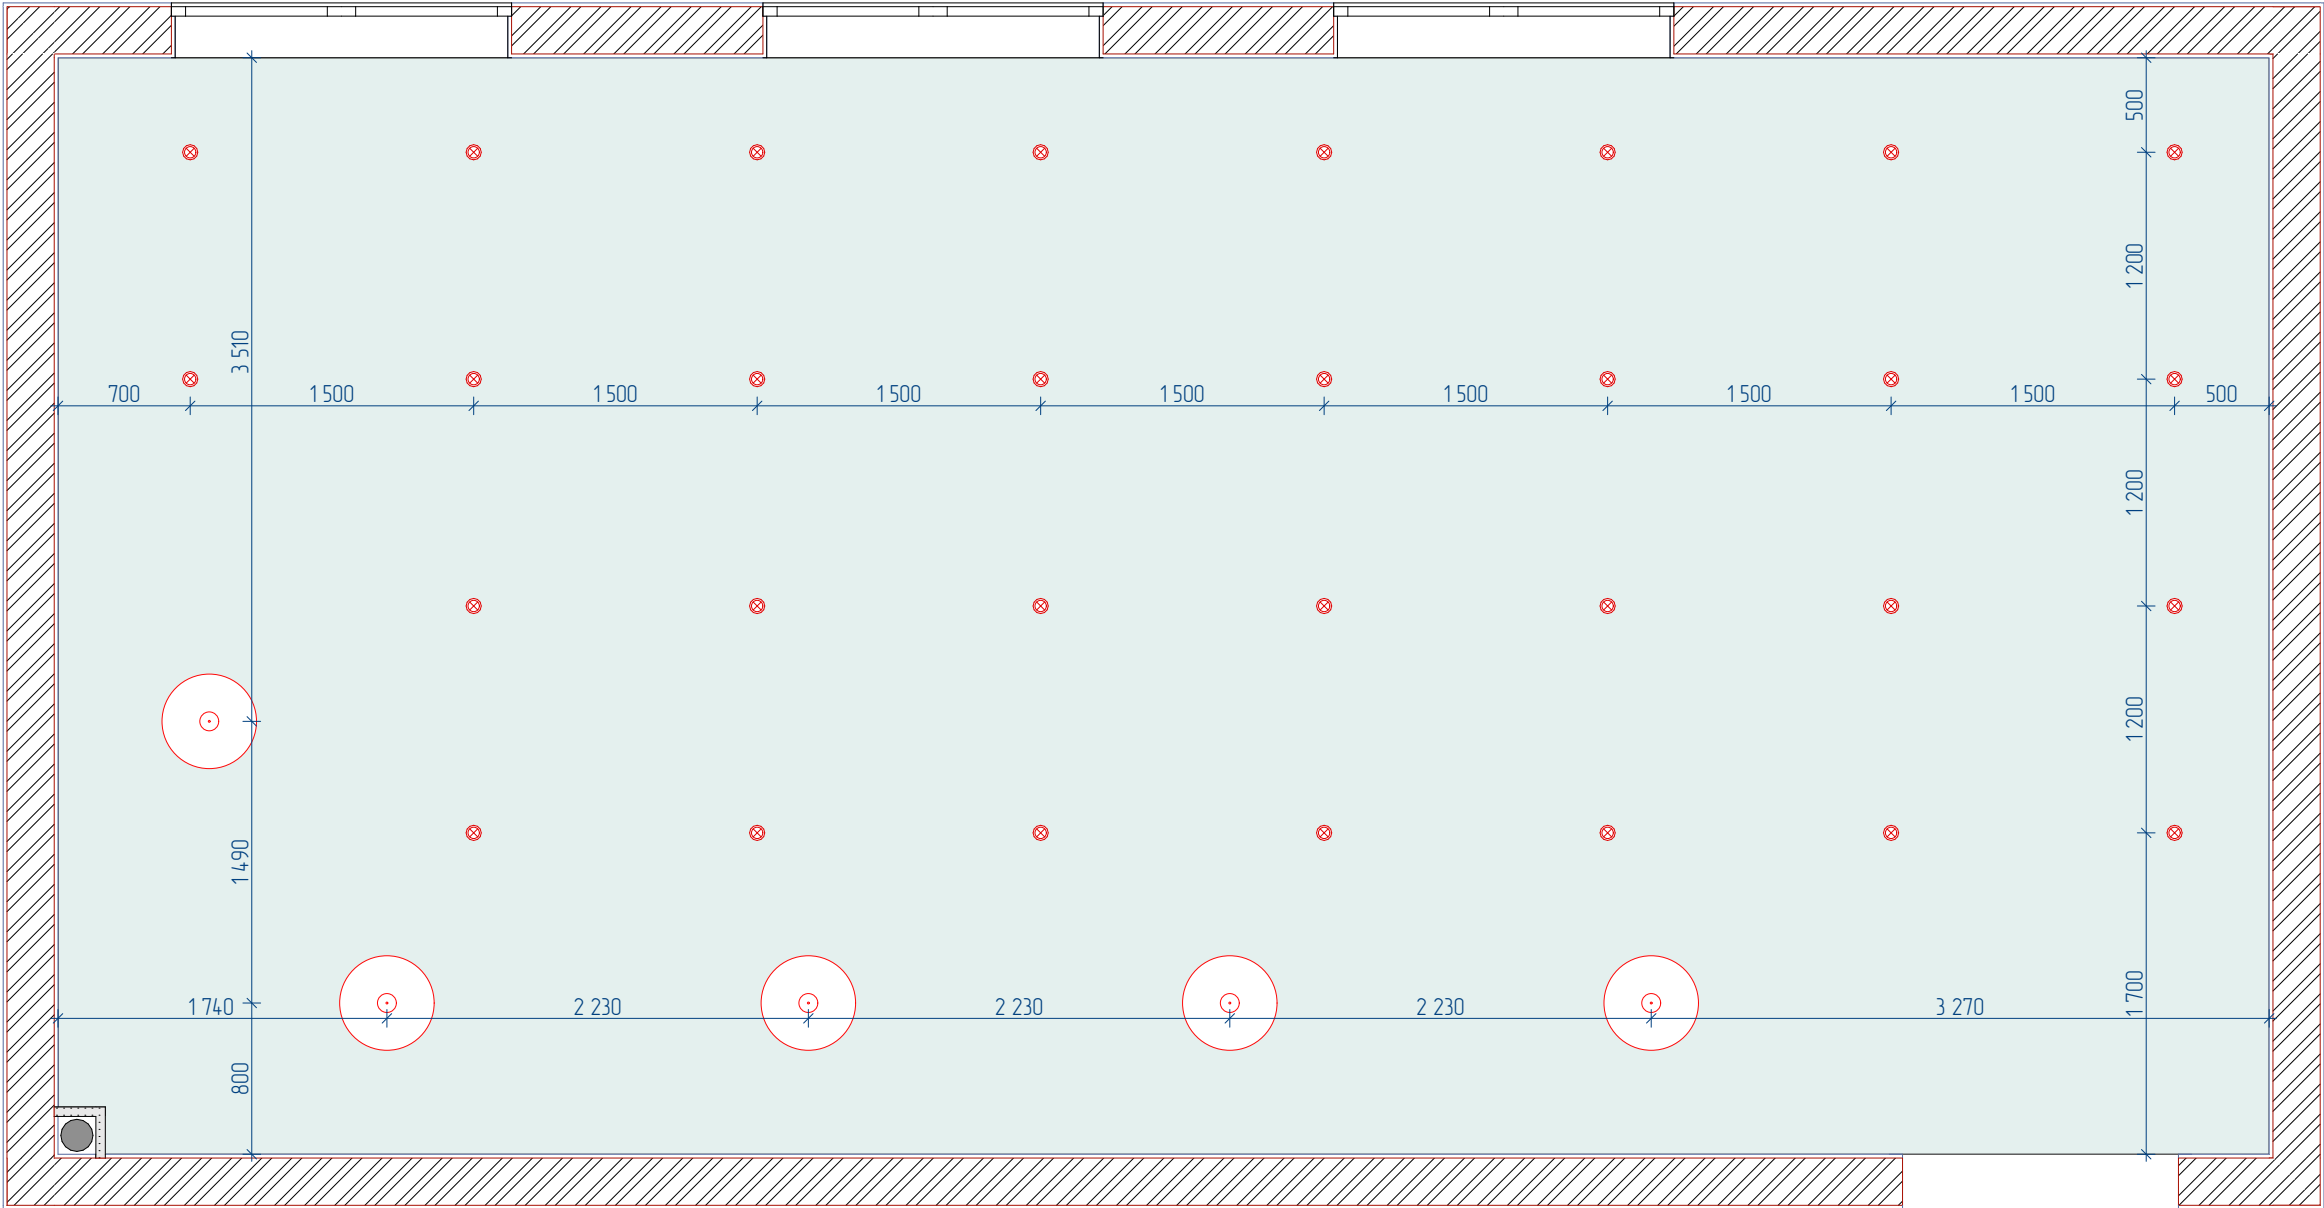


Экспликация		
№	Помещение	Площадь м2
01	Зал	67,80
		67,80 мl

Примечание:
- Вывести стыки и углы ГКЛ потолка под 90 градусов.
- Привязки скорректировать на месте, после проклейки карнизов и молдингов.
- Расчет светодиодной подсветки указан без учета медельной подсветки
- Возможна погрешность в размерах
- Все размеры уточнять на месте

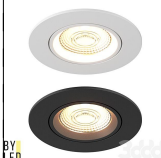Изображени е	Обозначение	№	№ пом-я	Наименование светильника	Примечание	Ед. изм.	Кол- во
			1	Люстра	Подобрать по факту	шт	5
			1	Спот		шт	30

Руковод.				Дизайн-проект ПРООН "Нукус" Общей площадью 67,9 м²	стадия	лист	листоb
Дизайнер					ДП	15	
Выполнил				План привязки осветительных приборов на потолок.			
Заказчик							

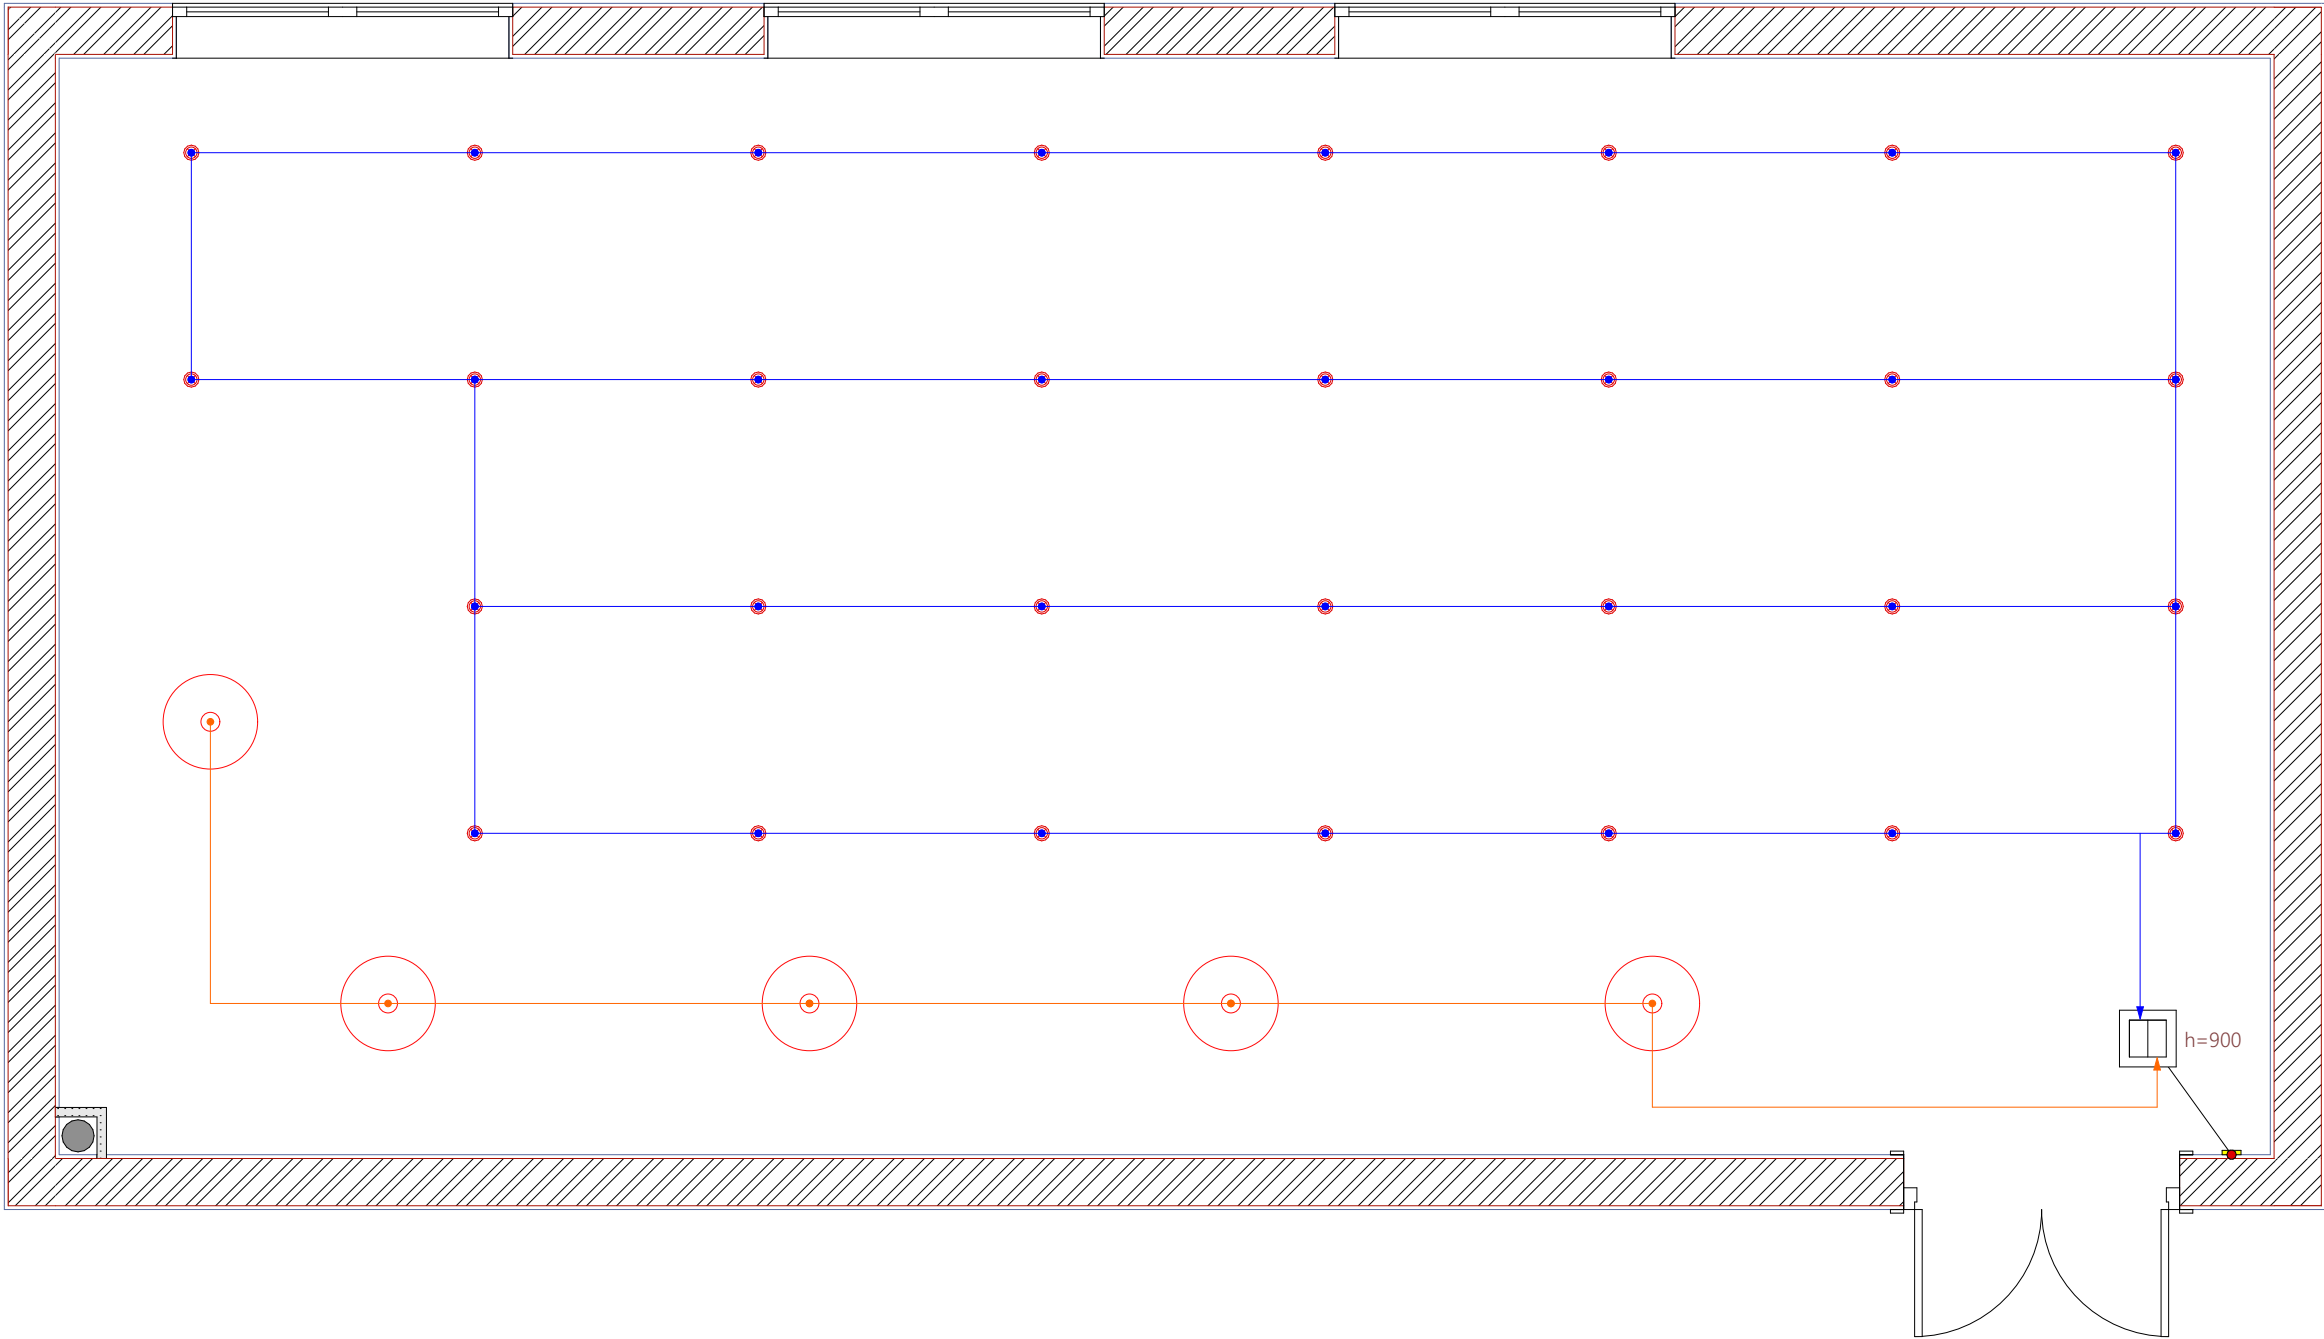


Примечание:
-Выключатели устанавливаются на высоте 900 мм от чистого пола и 160 мм от угла стены или края проема, если не
указано иное.
-Расположение выключателей уточнить по разверткам необходимых помещений.
-Розетки и выключатели устанавливать блоками.
- Возможна погрешность в размерах
- Все размеры уточнять на месте


Экспликация		
№	Помещение	Площадь м2
01	Зал	67,80
		67,80 мl

Руковод.		Дизайн-проект ПРООН "Нукус" Общей площадью 67,9 м²	стадия	лист	листов
Дизайнер			ДП	16	
Выполнил		План с группами включения светильников.			
Заказчик					

Вид 1 Зал

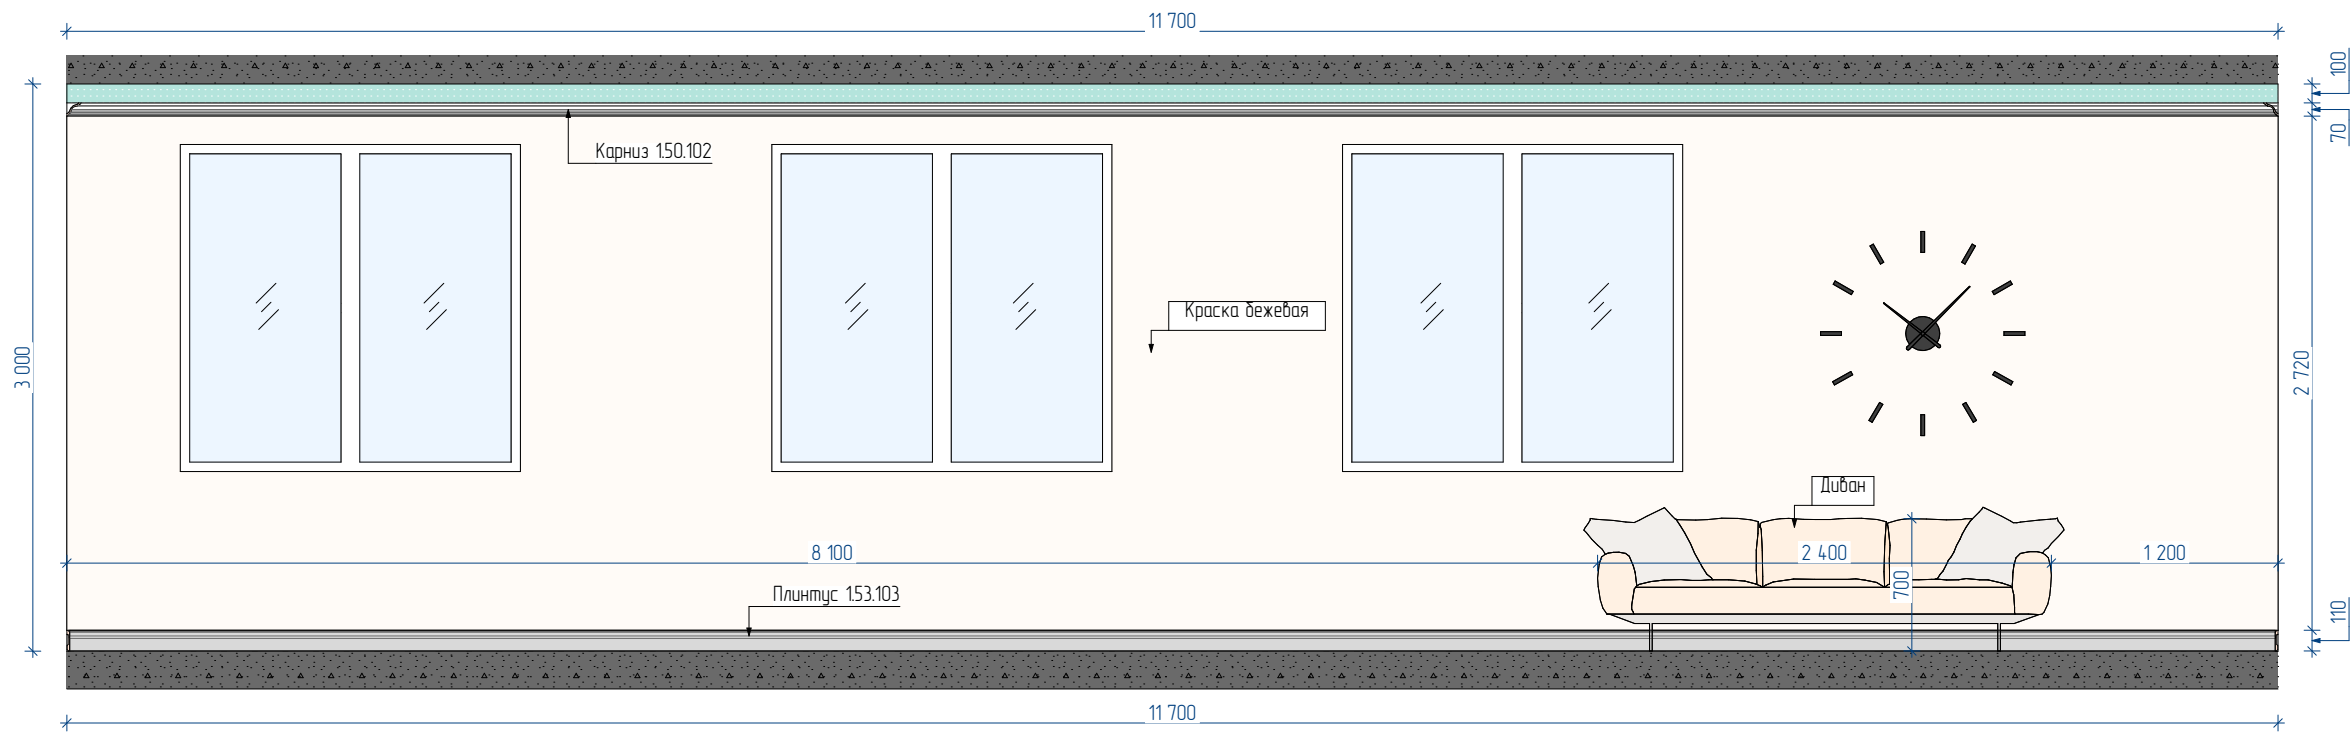

План маркировки разверток стен.

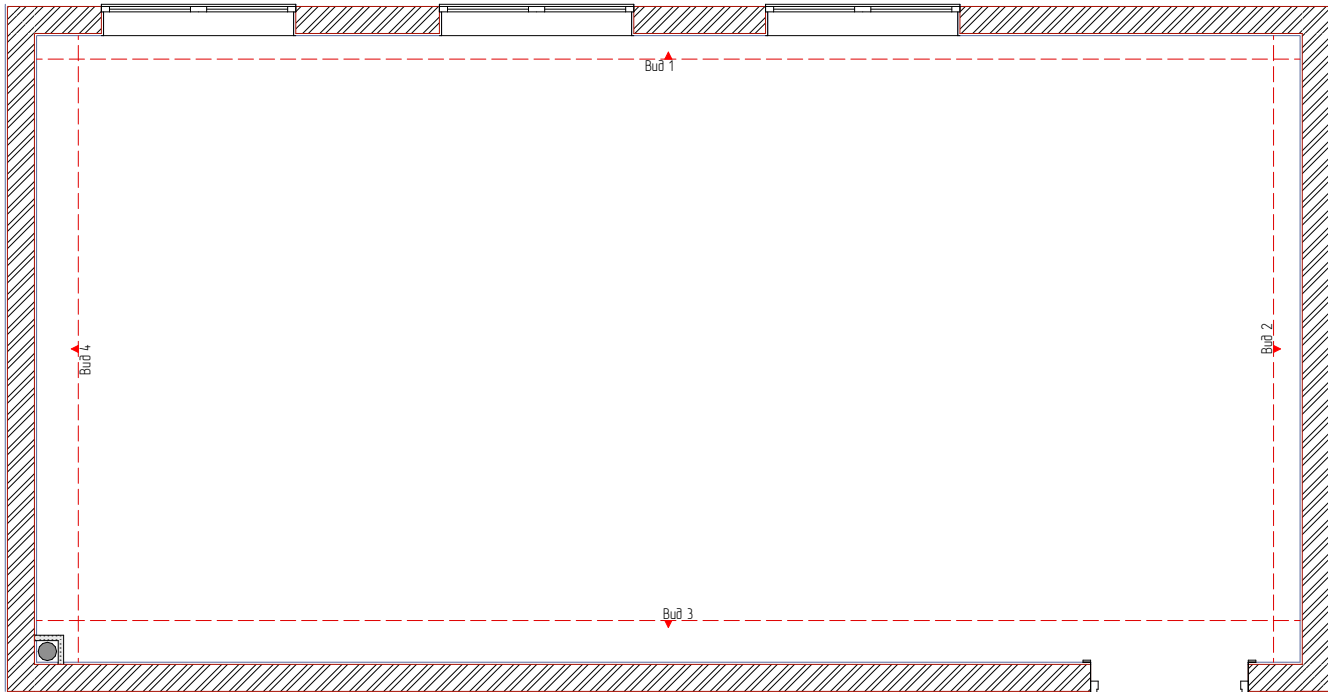


Примечание:

- Все размеры указаны в миллиметрах.
- Перед началом работ все разметки и отметки проверить по месту.
- Несоответствие размеров и отметок согласовать с дизайнером-автором проекта.
- Перед поклейкой настенных обоев проверить наличие финальных швов.
- Примыкание откосов, потолка и напольного плинтуса перфоугла вывести смесями в 90°
- Перед изготовлением корпусной встраиваемой мебели выполнить контрольные замеры после финишной отделки.

Экспликация		
№	Помещение	Площадь м2
01	Зал	67,80
		67,80 мl

Руковод.		Дизайн-проект ПРООН "Нукус" Общей площадью 67,9 м²	стадия	лист	листов
Дизайнер			ДП	17	
Выполнил		Развертки. 1. Зал. Вид 1.			
Заказчик					


Вид 2 Зал

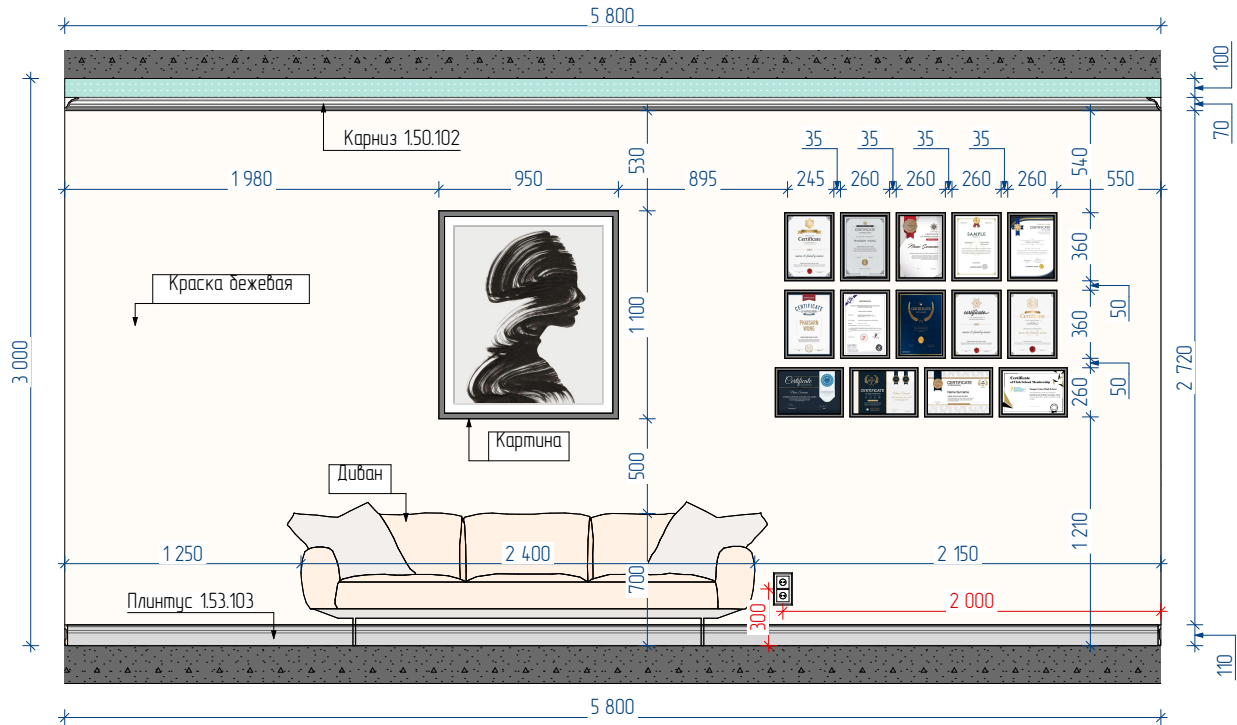

Примечание:

- Все размеры указаны в миллиметрах.
- Перед началом работ все разметки и отметки проверить по месту.
- Несоответствие размеров и отметок согласовать с дизайнером-автором проекта.
- Перед поклейкой настенных обоев проверить наличие финальных швов.
- Примыкание откосов, потолка и напольного плинтуса перфоугла вывести смесями в 90°
- Перед изготовлением корпусной встраиваемой мебели выполнить контрольные замеры после финишной отделки.


План маркировки разверток стен.

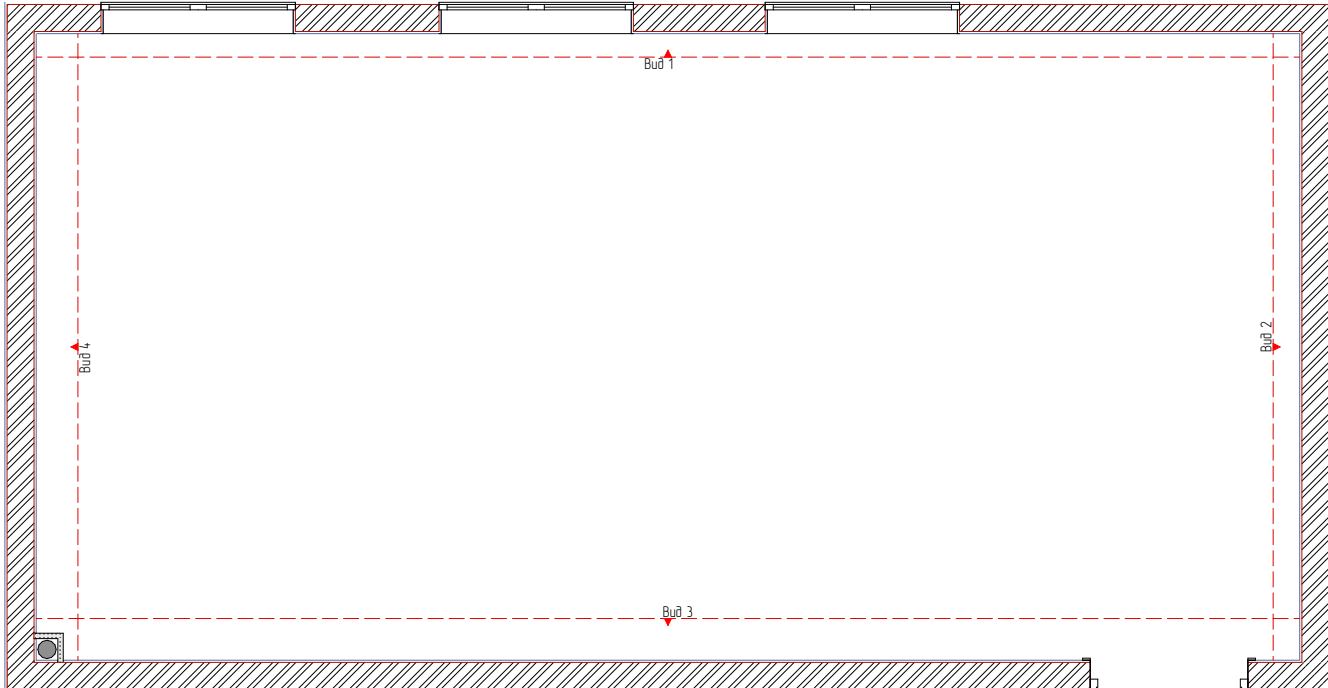


Экспликация		
№	Помещение	Площадь м2
01	Зал	67,80
		67,80 мl

Руковод.		Дизайн-проект ПРООН "Нукус" Общей площадью 67,9 м²	стадия	лист	листо́в
Дизайнер			ДП	18	
Выполнил		Развертки. 1. Зал. Вид 2.			
Заказчик					

Вид 3 Зал

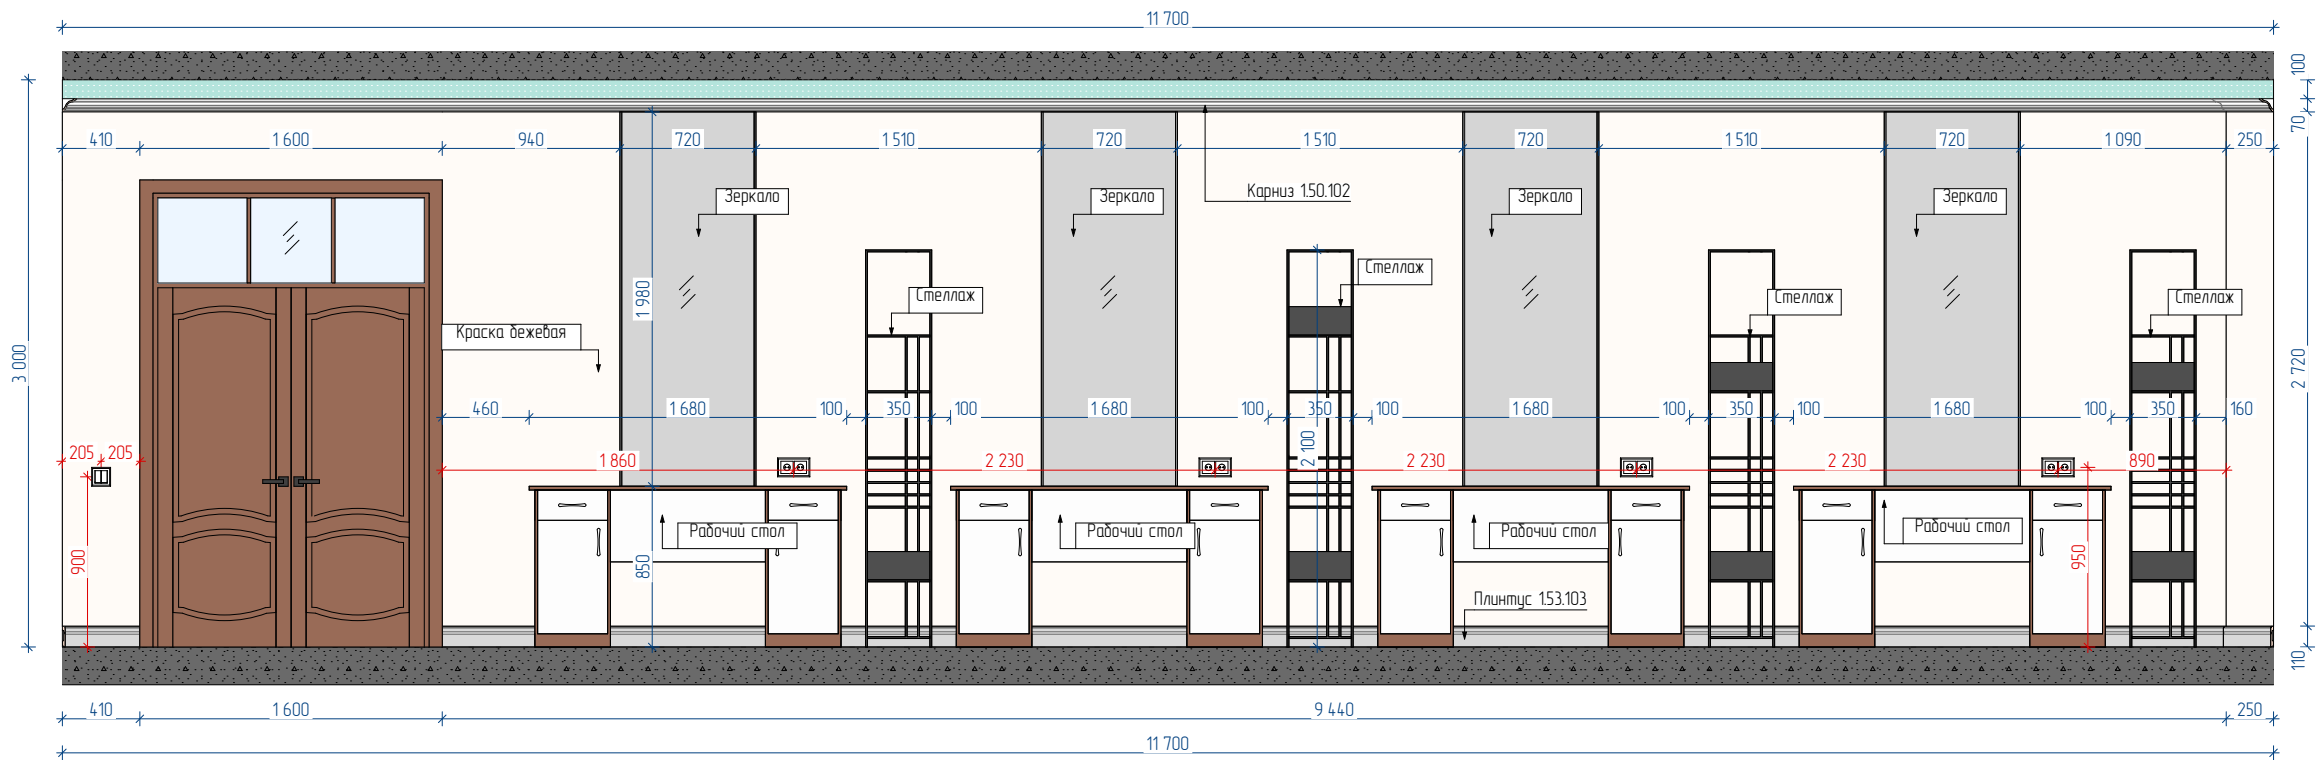

План маркировки разверток стен.

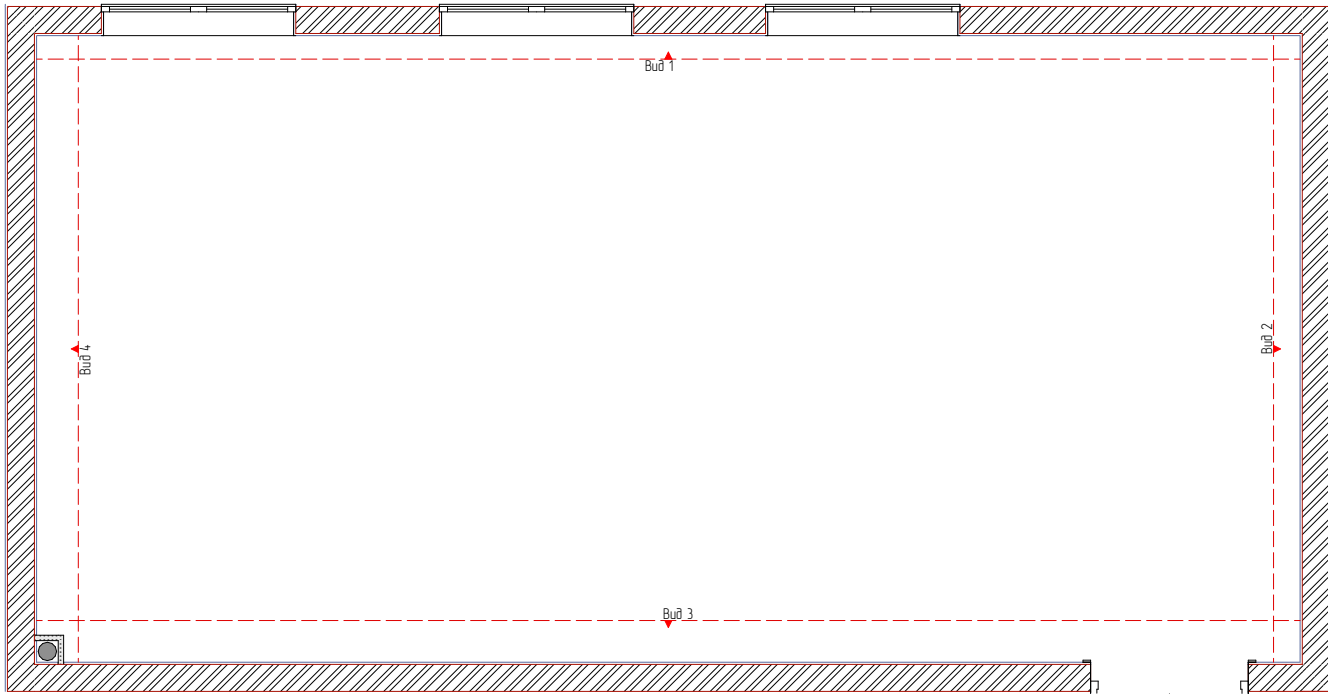


Примечание:

- Все размеры указаны в миллиметрах.
- Перед началом работ все разметки и отметки проверить по месту.
- Несоответствие размеров и отметок согласовать с дизайнером-автором проекта.
- Перед поклейкой настенных обоев проверить наличие финальных швов.
- Примыкание откосов, потолка и напольного плинтуса перфоузла вывести смесями в 90°
- Перед изготовлением корпусной встраиваемой мебели выполнить контрольные замеры после финишной отделки.

Экспликация		
№	Помещение	Площадь м2
01	Зал	67,80
		67,80 мl

Руковод.		Дизайн-проект ПРООН "Нукус" Общей площадью 67,9 м²	стадия	лист	листоb
Дизайнер			ДП	19	
Выполнил		Развертки. 1. Зал. Вид 3.			
Заказчик					


Вид 4 Зал

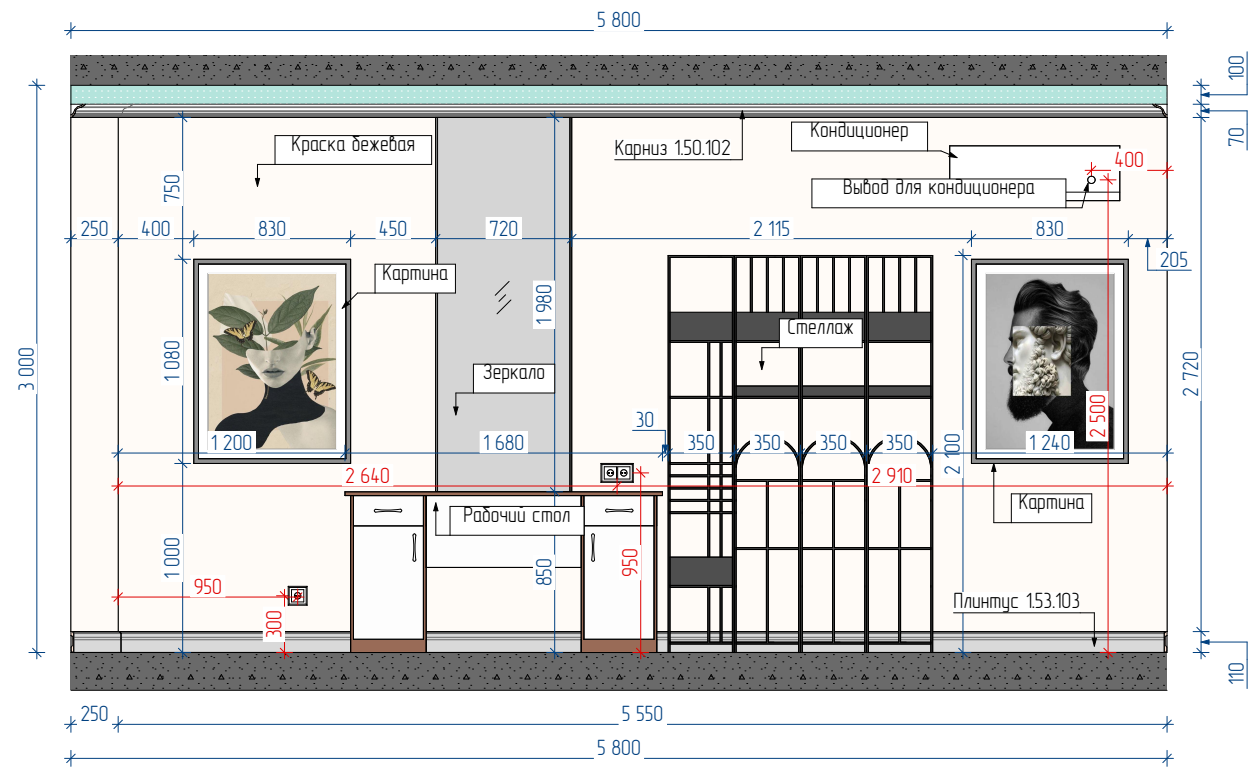

Примечание:


- Все размеры указаны в миллиметрах.
- Перед началом работ все разметки и отметки проверить по месту.
- Несоответствие размеров и отметок согласовать с дизайнером-автором проекта.
- Перед поклейкой настенных обоев проверить наличие финальных швов.
- Притыкание откосов, потолка и напольного плинтуса перфорузла вывести смесями в 90°
- Перед изготовлением корпусной встраиваемой мебели выполнить контрольные замеры после финишной отделки.

План маркировки разверток стен.


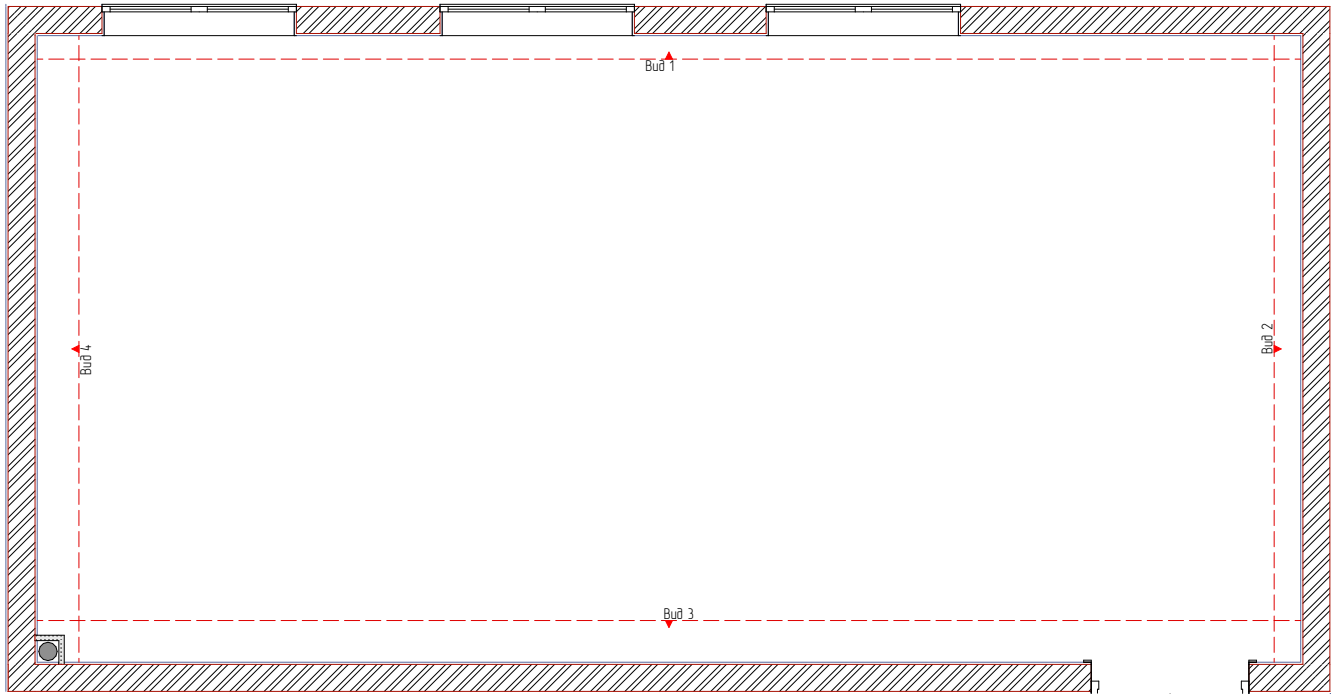


Экспликация		
№	Помещение	Площадь м2
01	Зал	67,80
		67,80 мl

Руковод.				Дизайн-проект ПРООН "Нукус" Общей площадью 67,9 м²	стадия	лист	листов
Дизайнер					ДП	20	
Выполнил				Развертки. 1. Зал. Вид 4.			
Заказчик							

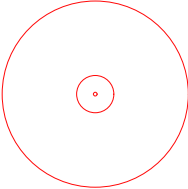Изображени е	Обозначение	№	№ пом-я	Наименование светильника	Примечание	Ед. изм.	Кол- во
			1	Люстра	Подобрать по факту	шт	5
			1	Спот		шт	30

Руковод.		Дизайн-проект ПРООН "Нукус" Общей площадью 67,9 м²	стадия	лист	листов
Дизайнер			ДП	21	
Выполнил		Спецификация освещения.			
Заказчик					

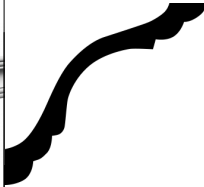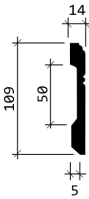Рис.	Сечение	Артикул лепнины (высота.ширина)	№ помещ	Помещение	Кол-во	Итого по квартире
		(70x76)	01	Зал	35,2 м	35,2+10%= 38,7 м
		(109x14)	01	Зал	33,4 м	33,4+10%= 36,7 м

Руковод.				Дизайн-проект ПРООН "Нукус" Общей площадью 67,9 м²	стадия	лист	листов
Дизайнер					ДП	22	
Выполнил				Спецификация лепнины			
Заказчик							

Спецификация ЭЛ - рамки, вставки и подрозетники (на этаж)				
Предпросмотр 2D-плана	Рамки		Количество вставок (механизмов) на 1 рамку (блок) / Итого: количество на этаж	
	наименование	Кол.	Розетка 220V	Выкл. 2 кл.
	Рамка x1 для горизонтальной и вертикальной установки	1	0	1
	Рамка x1 для горизонтальной и вертикальной установки	1	1	0
	Рамка x2 для вертикальной установки	1	2	0
	Рамка x2 для горизонтальной и вертикальной установки	5	2	0
		8	13	1

Руковод.			Дизайн-проект ПРООН "Нукус" Общей площадью 67,9 м²	стадия	лист	листов
Дизайнер				ДП	23	
Выполнил			Спецификация розеток и выключателей			
Заказчик						

№	Наименование помещения	Полы, вид отделки		Стены, вид отделки		Потолки, вид отделки	
		Материал	Кол-во	Материал	Кол-во	Материал	Кол-во
01	Зал	Керамогранит Подобрать по факту Размер: 1200х600 мм.	67,8 м² 96 шт	Краска бежевая	80,8 м²	Краска белая	71,3 м²
		1.53.103 Размер: 109х14	33,4 м	Краска серая	3,6 м²		
				Зеркало прямоугольное. Размер: 1980х720	5 шт		

Общая длина напольного плинтуса = 33,4 м (без учета подрезки)
Керамическая плитка дана без учета подрезки
Количество всех материалов подсчитано без запаса
Материалы пересчитать при заказе с менеджером магазина!!!

Руковод.		Дизайн-проект ПРООН "Нукус" Общей площадью 67,9 м²	стадия	лист	листов
Дизайнер			ДП	24	
Выполнил		Ведомость отделочных материалов.			
Заказчик					

Кухня
65,72 м²

Состав проекта.

Лист	Наименование	Примечание
1	Состав проекта.	
2	Визуализация. 1 Кухня.	
3	Визуализация. 1 Кухня.	
4	Визуализация. 1 Кухня.	
5	Визуализация. 1 Кухня.	
6	Визуализация. 1 Кухня.	
7	Обмерный план с привязкой инженерных коммуникаций.	
8	План с расстановкой мебели.	
9	План привязки сантехнических выводов.	
10	План раскладки напольного покрытия.	
11	План расстановки розеток.	
12	План потолков.	
13	План оформления потолков.	
14	План привязки осветительных приборов на потолке.	
15	План расстановки осветительных приборов.	
16	План с группами включения светильников.	
17	Развертки. 1. Холл. Вид 1; Вид 2; Вид 3; Вид 4.	
18	Спецификация дверей.	
19	Спецификация розеток и выключателей.	
20	Спецификация карнизов и молдингов.	
21	Спецификация освещения.	
22	Ведомость отделочных материалов.	

Руковод.			Дизайн-проект ПРООН "Нукус" Общей площадью 65,72 м ²	стадия	лист	листов
Дизайнер				ДП	1	22
			Состав проекта.			
Заказчик						

Визуализация. 1 Кухня.



Руковод.				Дизайн-проект ПРООН "Нукус" Общей площадью 65,72 м²	стадия	лист	листоѡ
Дизайнер					ДП	2	22
				Визуализация. 1 Кухня.			
Заказчик							

Визуализация. 1 Кухня.



Руковод.			Дизайн-проект ПРООН "Нукус" Общей площадью 65,72 м²	стадия	лист	листоѡ
Дизайнер				ДП	3	22
			Визуализация. 1 Кухня.			
Заказчик						

Визуализация. 1 Кухня.



Руковод.		Дизайн-проект ПРООН "Нукус" Общей площадью 65,72 м²	стадия	лист	листов
Дизайнер			ДП	4	22
		Визуализация. 1 Кухня.			
Заказчик					




Руковод.		Дизайн-проект ПРООН "Нукус" Общей площадью 65,72 м²	стадия	лист	листоѡ
Дизайнер			ДП	5	22
		Визуализация. 1 Кухня.			
Заказчик					




Визуализация. 1 Кухня.



Руковод.				Дизайн-проект ПРООН "Нукус" Общей площадью 65,72 м²	стадия	лист	листоѡ
Дизайнер					ДП	6	22
				Визуализация. 1 Кухня.			
Заказчик							

Обмерный план с привязкой инженерных коммуникаций.

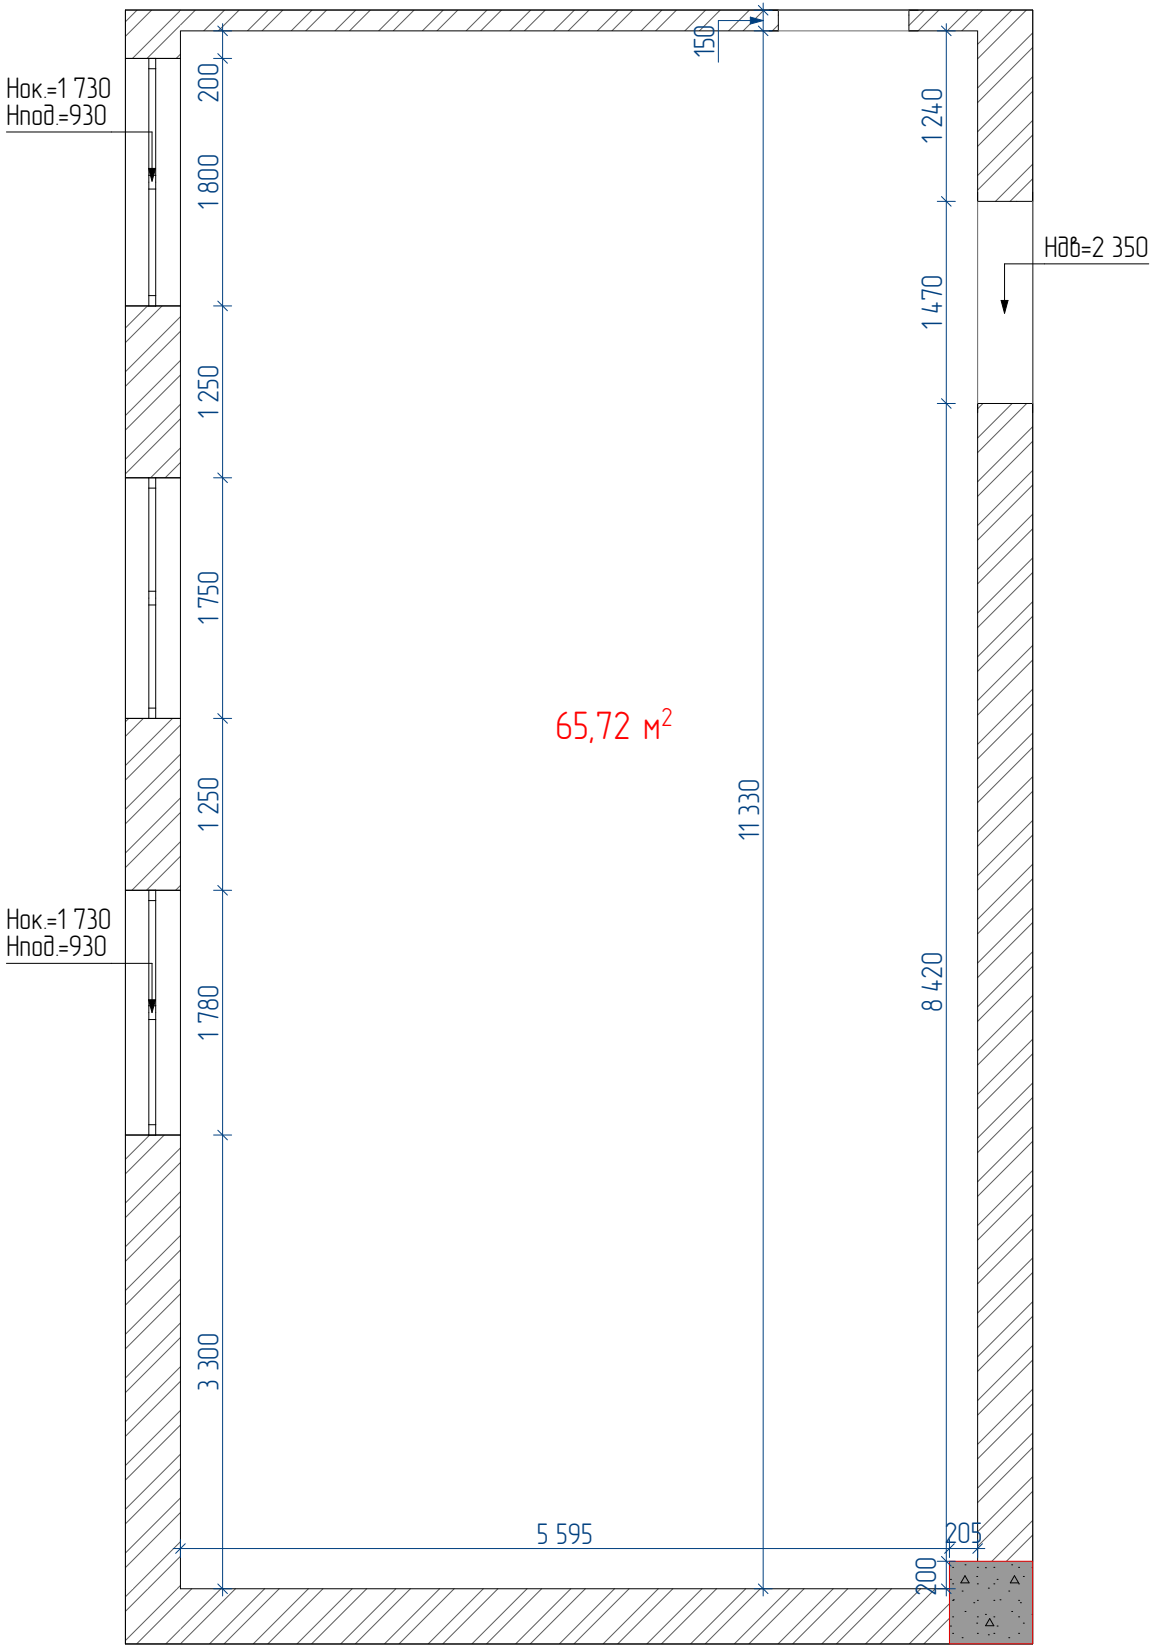

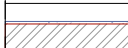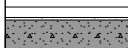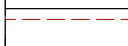
Условные обозначения	
	стены и перегородки
	монолит, железобетонные конструкции
	ригель
Общая площадь до перепланировки 65,72 м²	

Примечание:

- Возможна погрешность в размерах.
- Все размеры уточнять на месте

Руковод.			Дизайн-проект ПРООН "Нукус" Общей площадью 65,72 м²	стадия	лист	листоѡ
Дизайнер				ДП	7	22
			Обмерный план с привязкой инженерных коммуникаций.			
Заказчик						

План с расстановкой мебели.

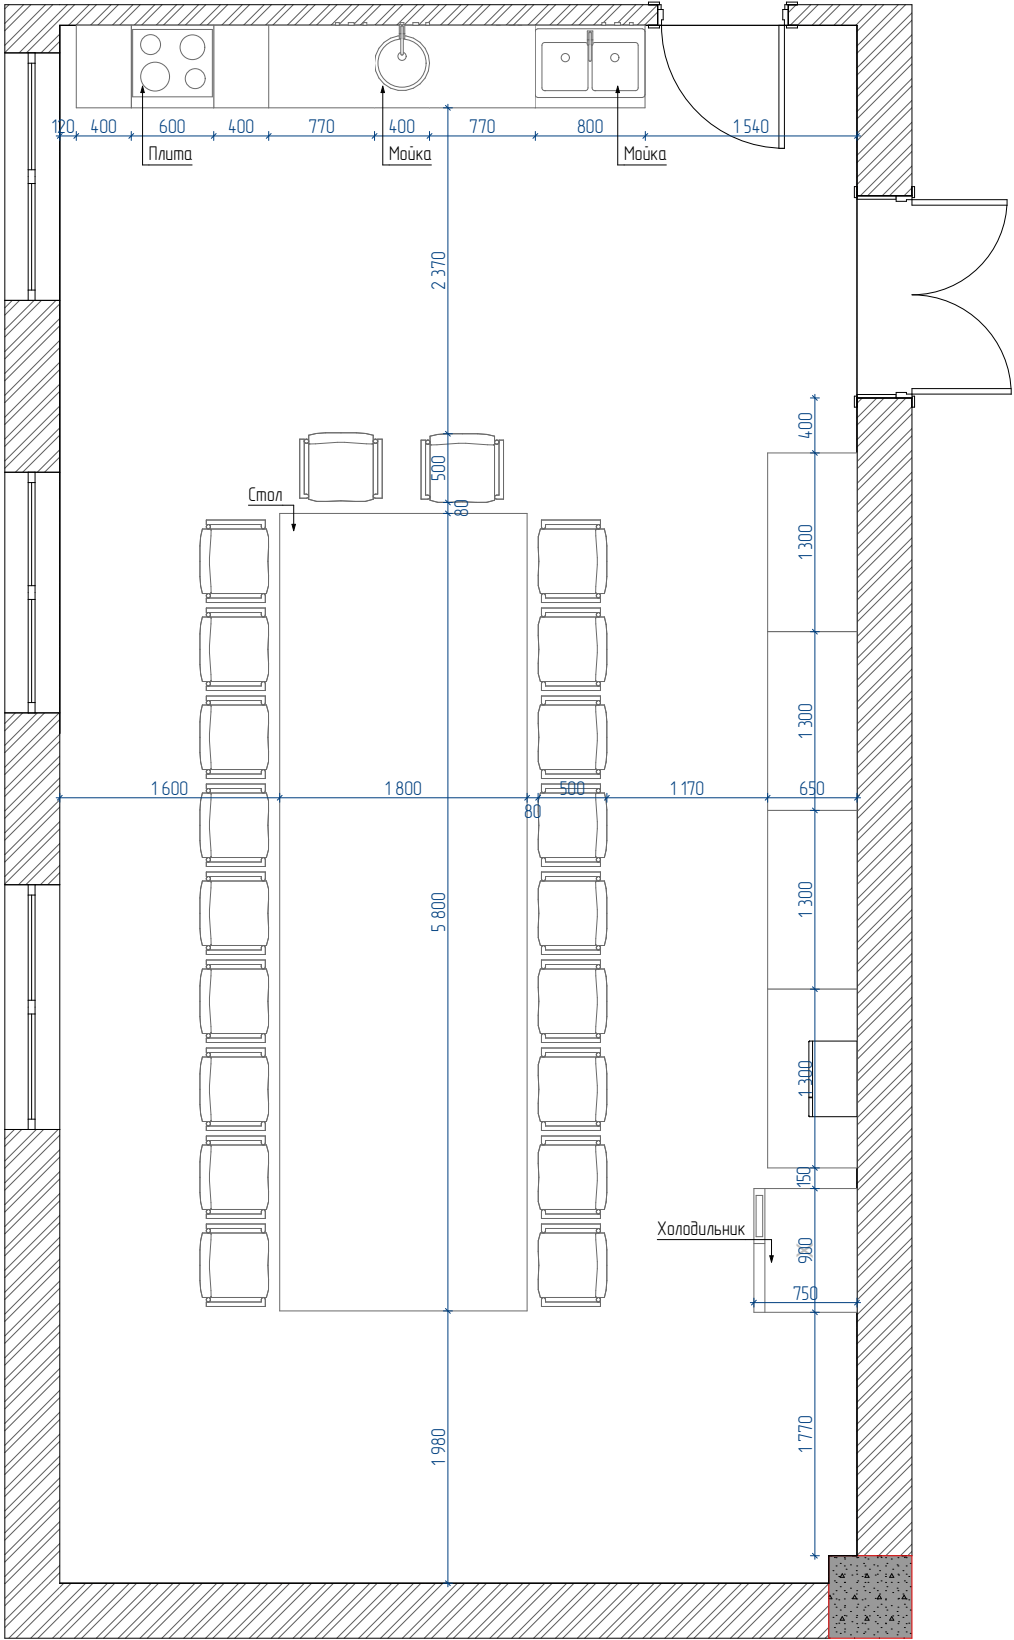

Примечание:

- Данный лист смотреть совместно с графическими материалами (визуализацией) и развертками стен
- Все размеры указаны в миллиметрах, перед началом работ все разметки и отметки проверить по месту.
- Несоответствие размеров и отметок согласовать с дизайнером-автором проекта.
- Заказ встроенной мебели, корпусной мебели и кухни производится после замера и проекта от производителя/поставщика.
- Согласовать наполнение гардеробных и шкафов при заказе с поставщиком/производителем

Экспликация		
№	Помещение	Площадь м2
1	Кухня	65,72
		65,72 мl

Руковод.			Дизайн-проект ПРООН "Нукус" Общей площадью 65,72 м²	стадия	лист	листов
Дизайнер				ДП	8	22
			План с расстановкой мебели.			
Заказчик						

План привязки сантехнических выводов.



Условные обозначения	
	Точка вывода горячей воды (расположение слева)
	Точка вывода холодной воды (расположение справа)
	Труба канализации

Экспликация		
№	Помещение	Площадь м2
1	Кухня	65,72
		65,72 м

Примечание:

- Выводы под сантехническое оборудование производить после покупки сантехнического оборудования.
- Все привязки приборов даны по центру.
- Во всех влажных помещениях выполнить гидроизоляцию полов. Компания "Технониколь".
- Выровнять стены под угол 90°.
- Монтаж ревизионных люков произвести строго по центру кафельной плитки. Магазин "Европаркет".
- Монтаж керамической плитки производить после полного выравнивания поверхности стен, разбивку согласовать с дизайнером автором проекта.
- Внешние торцы кафельной плитки затачиваются под углом 45 градусов.
- Затирку кафельной плитки подогнать под цвет кафеля.
- Стык напольных покрытий выполняются по уровню середины дверного полотна.
- При устройстве стяжек учитывать разную толщину напольных покрытий.
- Пол в санузлах: предусмотреть или порог или залить стяжку с уклоном 2% от входной двери или сделать уровень пола ниже, чем в остальной квартире.
- Предусмотреть подогрев зеркала от запотевания.

- Возможна погрешность в размерах
- Все размеры уточнять на месте

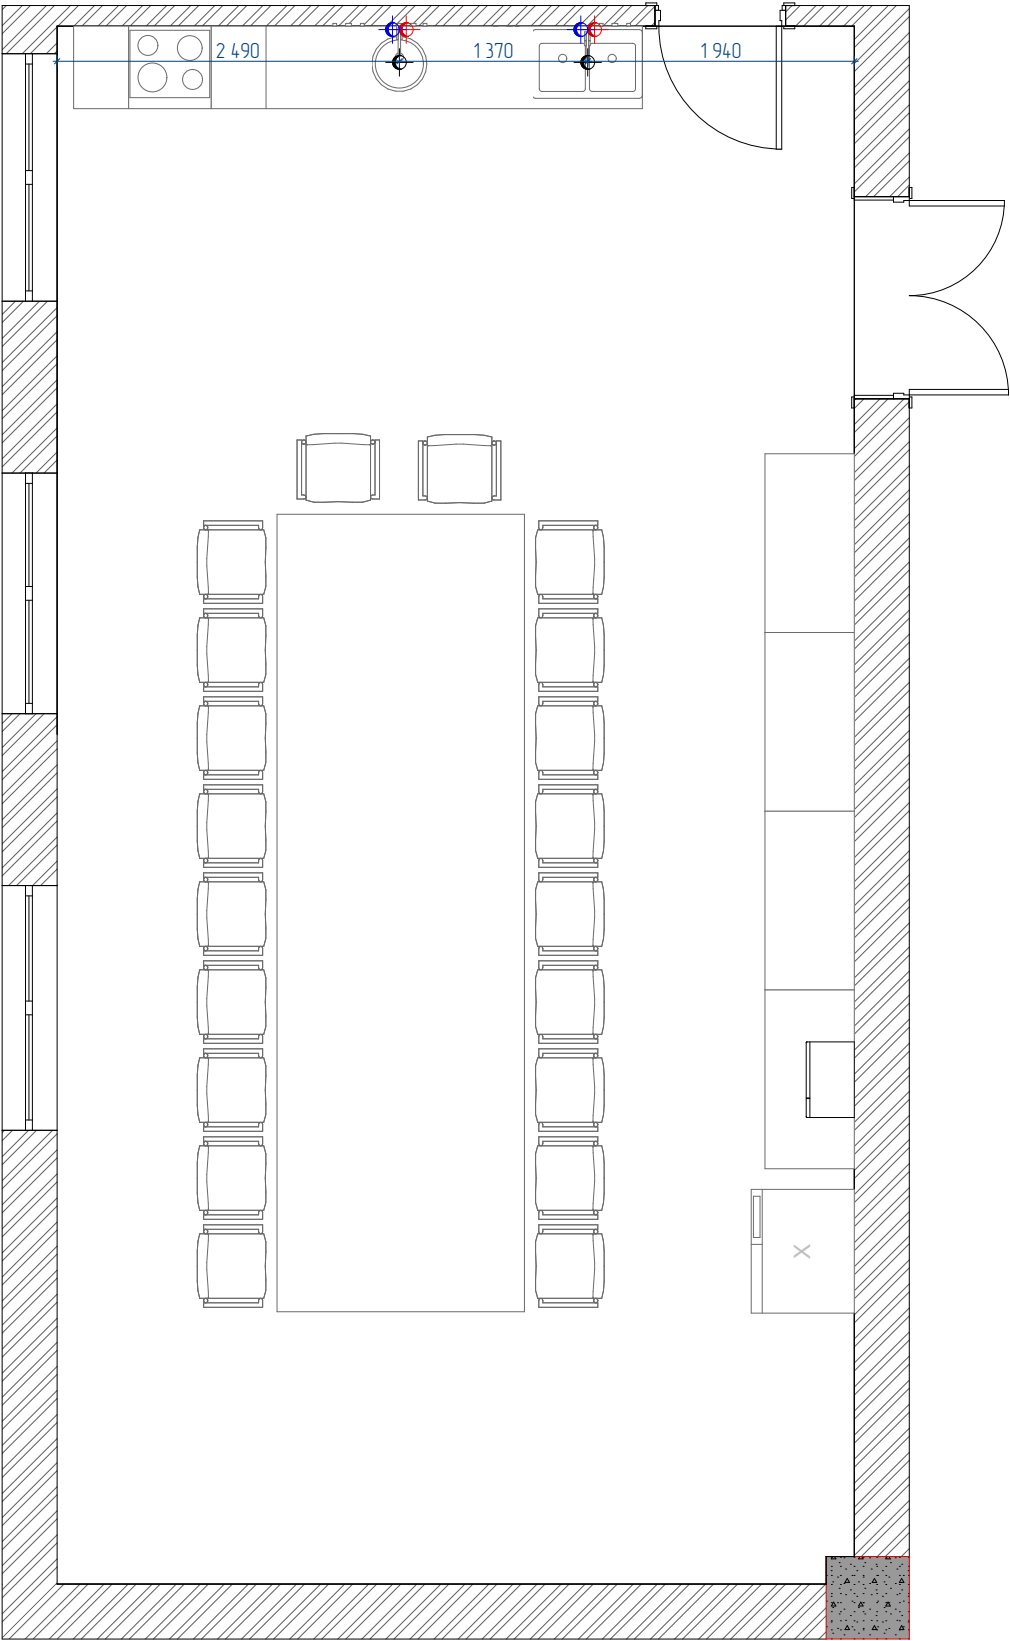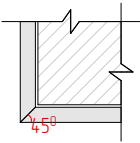

Руковод.		Дизайн-проект ПРООН "Нукус" Общей площадью 65,72 м²	стадия	лист	листов
Дизайнер			ДП	9	22
		План привязки сантехнических выводов.			
Заказчик					


План раскладки напольного покрытия.

Экспликация		
№	Помещение	Площадь м2
1	Кухня	65,72
		65,72 мl

Спецификация напольного покрытия				
УСЛОВНЫЕ ОБОЗНАЧЕНИЯ			Кол-во без запаса	Кол-во +10% запаса
	Подобрать по факту Размер: 800х800 мм.	1	104 шт	110 шт
	Начало укладки плитки			

Спецификация напольного плинтуса				
Рис.	Тип плинтуса (высота/ширина)	Помещение	Кол-во	Итого
	Плинтус 153.103	Кухня	27,4 м	31,51 м

- Примечание:
- Во всех помещениях сделать выравнивание чистого пола «Наливным полом» и вывести на нулевую отметку (0.000).
 - При устройстве стяжек учитывать разную толщину напольных покрытий – !
 - Предусмотреть беспороговую укладку ламината/паркета по всей квартире.
 - Стыки напольных покрытий выполняются по уровню середины дверного полотна – !
 - Между кафельной плиткой на полу и ламинатом использовать порожную планку. Цвет подобрать в тон покрытия.
 - Пол в санузлах: предусмотреть или порог или залить стяжку с уклоном 2% от входной двери или сделать уровень пола ниже, чем в остальной квартире.
 - Цвет затирки подбирать под цвет плитки.
 - Плитку пересчитать при заказе с менеджером салона – !!!
 - Материалы подсчитаны без запаса, если не указано другое.
 - Количество плитки дано без учета укладки под ванной.
 - Возможна погрешность в размерах
 - Все размеры уточнять на месте

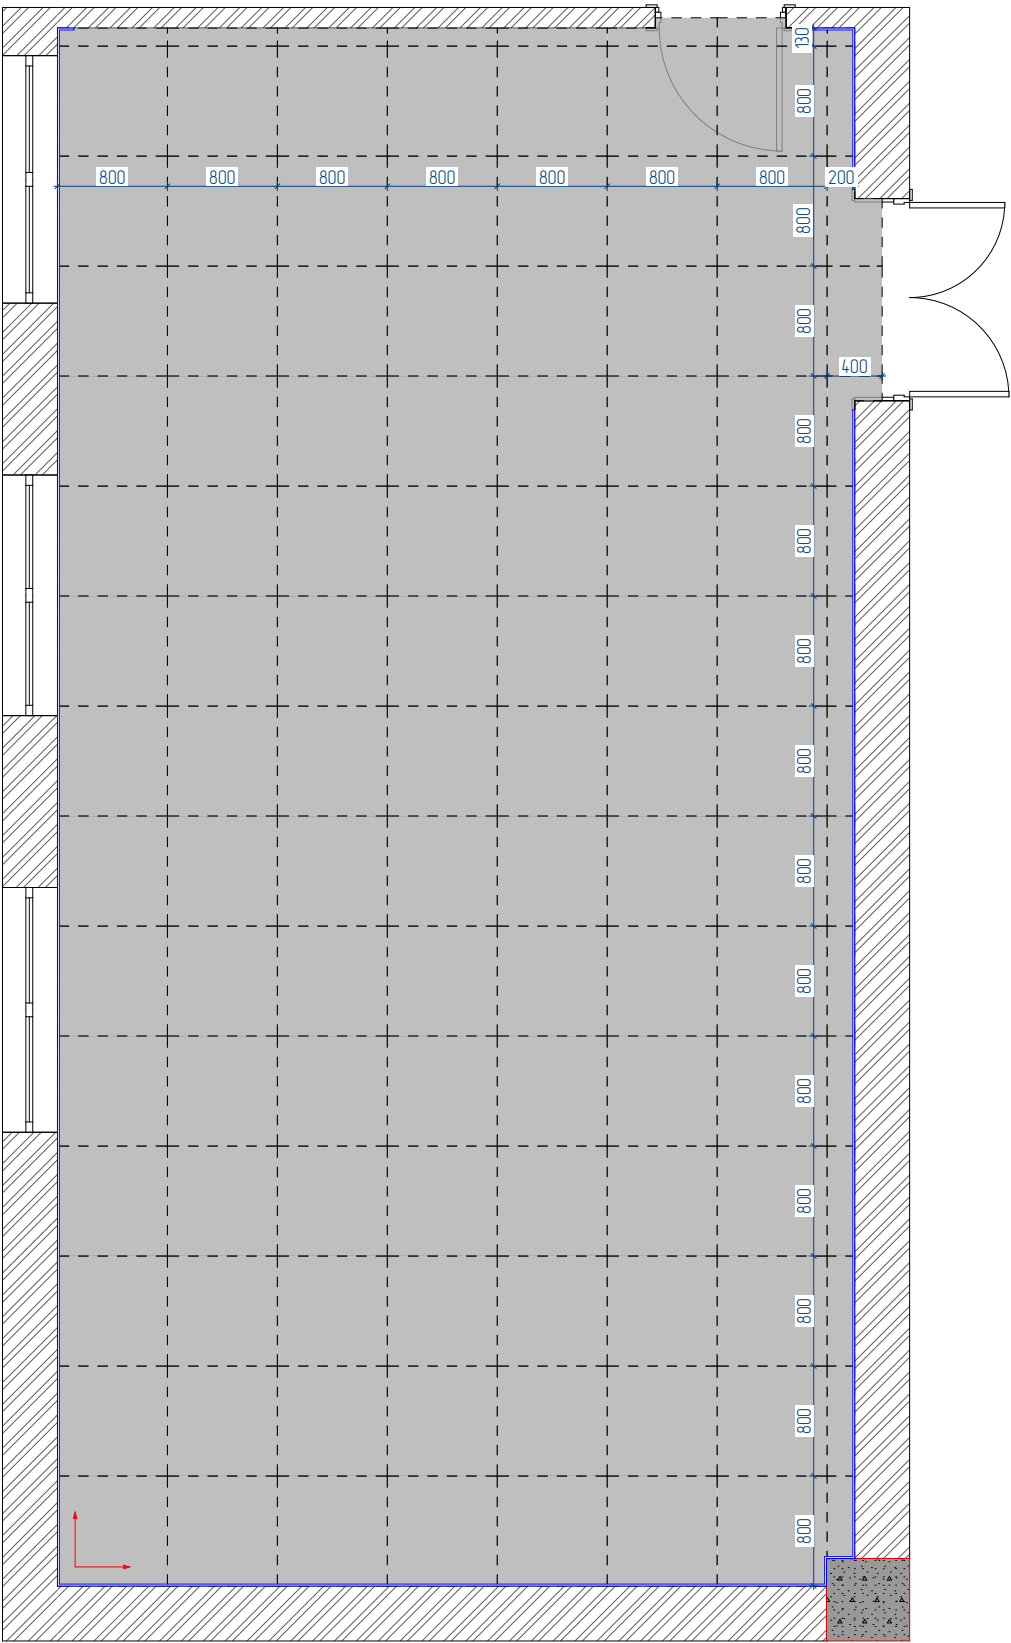

Руковод.	Дизайн-проект ПРООН "Нукус" Общей площадью 65,72 м²	стадия	лист	листов
Дизайнер		ДП	10	22
	План раскладки напольного покрытия.			
Заказчик				


План расстановки розеток.

Условное обозначение	
Вид	Наименование
	Рамка x1 Розетка
	Рамка x2 Розетка
	Рамка x3 Розетка

Экспликация		
№	Помещение	Площадь м2
1	Кухня	65,72
		65,72 мl


Примечание:

- Розетки устанавливаются на высоте 300 мм от чистого пола. Кроме розеток с примечаниями
- Все привязки даны по центру (в том числе и высотные)
- Выводы для кондиционирования, видеонаблюдения, ПОС, интернет согласовывать с подрядчиками
- Высотные отметки для бойлеров согласовать с сантехником
- Вывод щитовой согласовать с архитектором-дизайнером проекта
- Монтаж подрозетников производить строго после выравнивания пола и стен
- Расположение датчиков протечки согласовать с специалистом
- Возможна погрешность в размерах
- Все размеры уточнять на месте

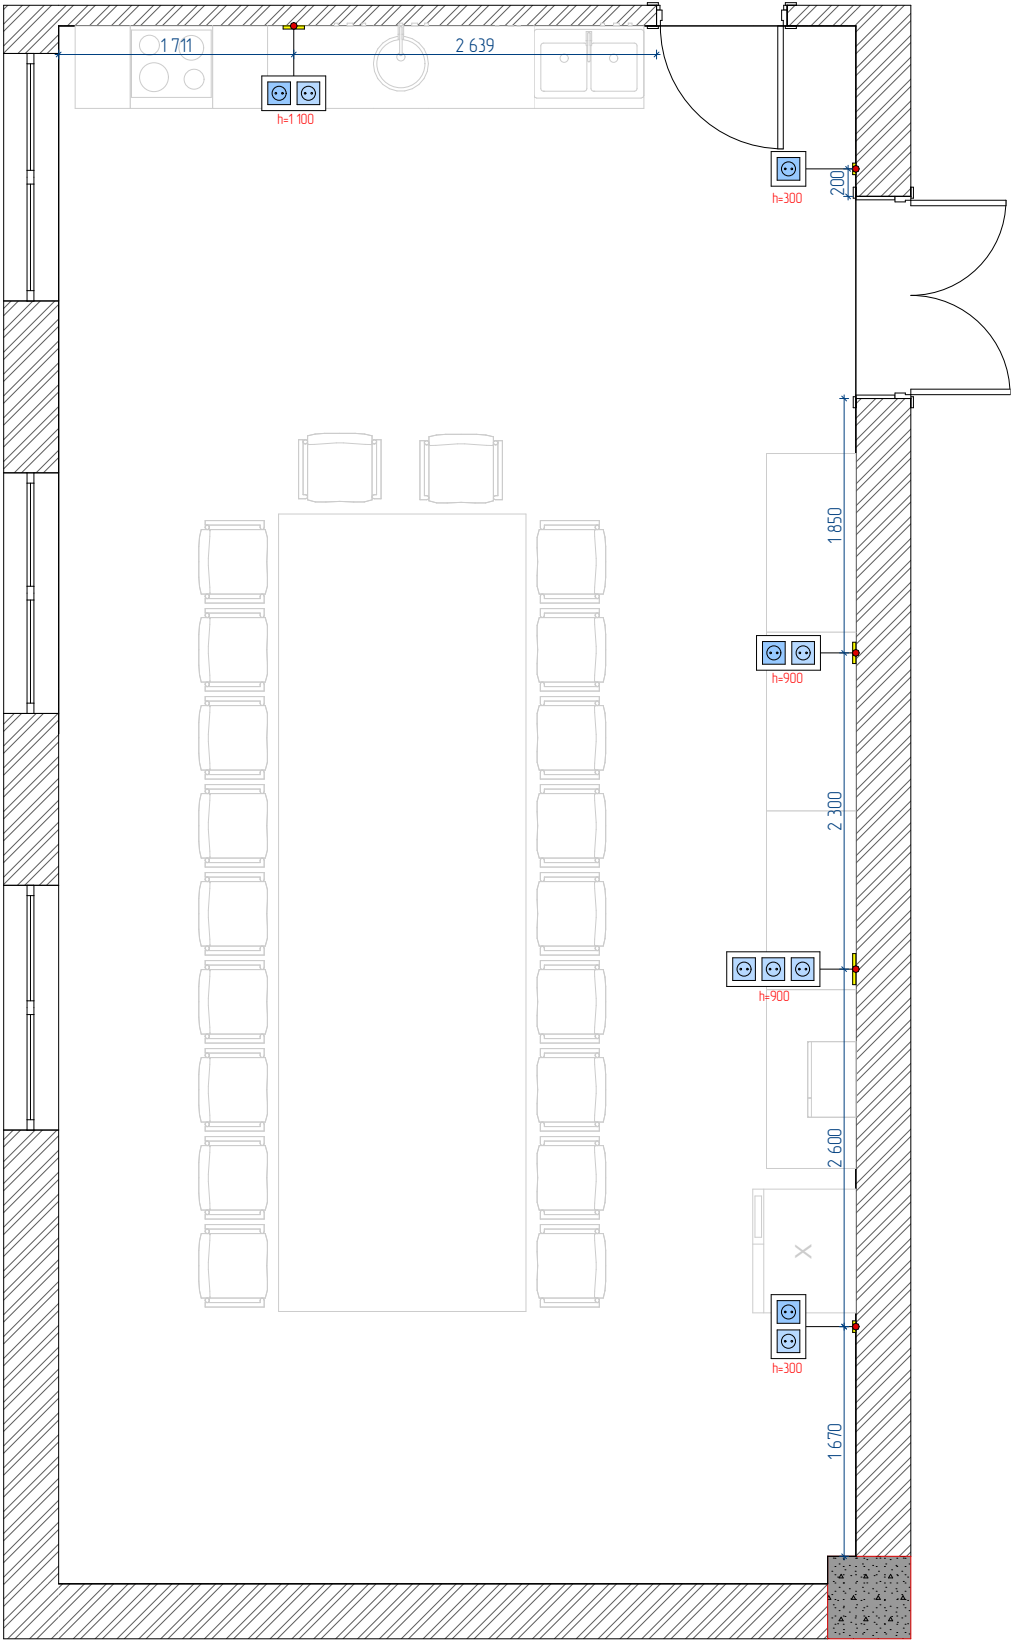

Руковод.		Дизайн-проект ПРООН "Нукус" Общей площадью 65,72 м²	стадия	лист	листов
Дизайнер			ДП	11	22
		План расстановки розеток.			
Заказчик					

План потолков.

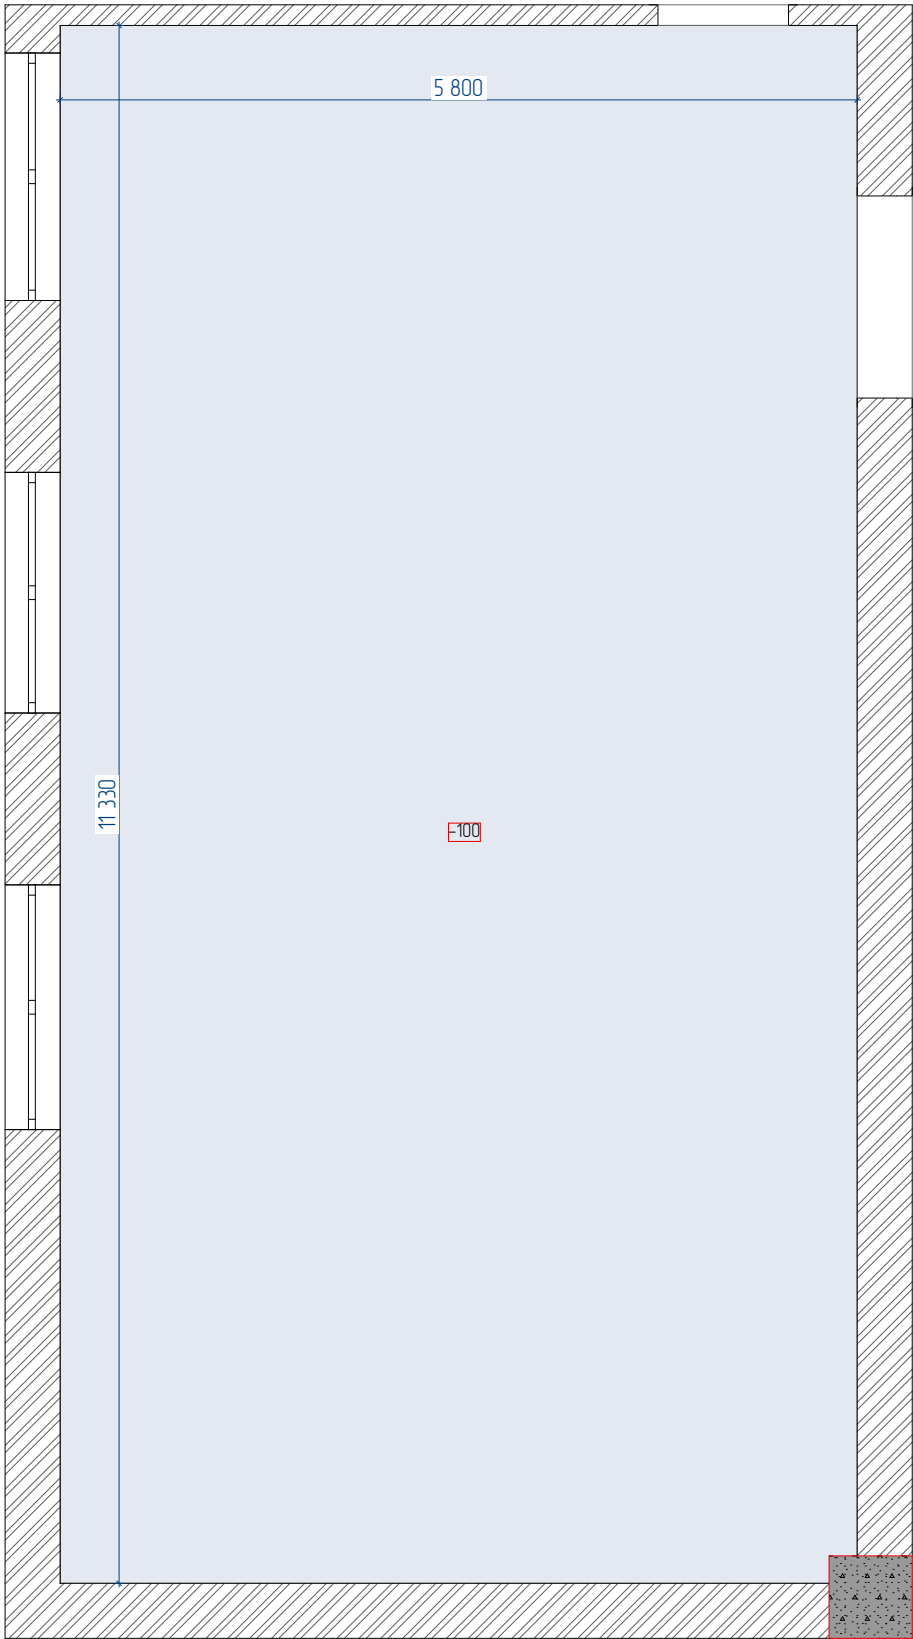


Экспликация		
№	Помещение	Площадь м2
1	Кухня	65,72
		65,72 мl

Примечание:

- 1. Высотные отметки даны от плиты перекрытия.
- 2. Разрезы по потолкам смотреть на развертках помещений.
- 3. Вывести стыки и углы ГКЛ потолка под 90 градусов.
- Возможна погрешность в размерах
- Все размеры уточнять на месте

Руковод.		Дизайн-проект ПРООН "Нукус" Общей площадью 65,72 м²	стадия	лист	листов
Дизайнер			ДП	12	22
		План потолков.			
Заказчик					

План оформления потолков.

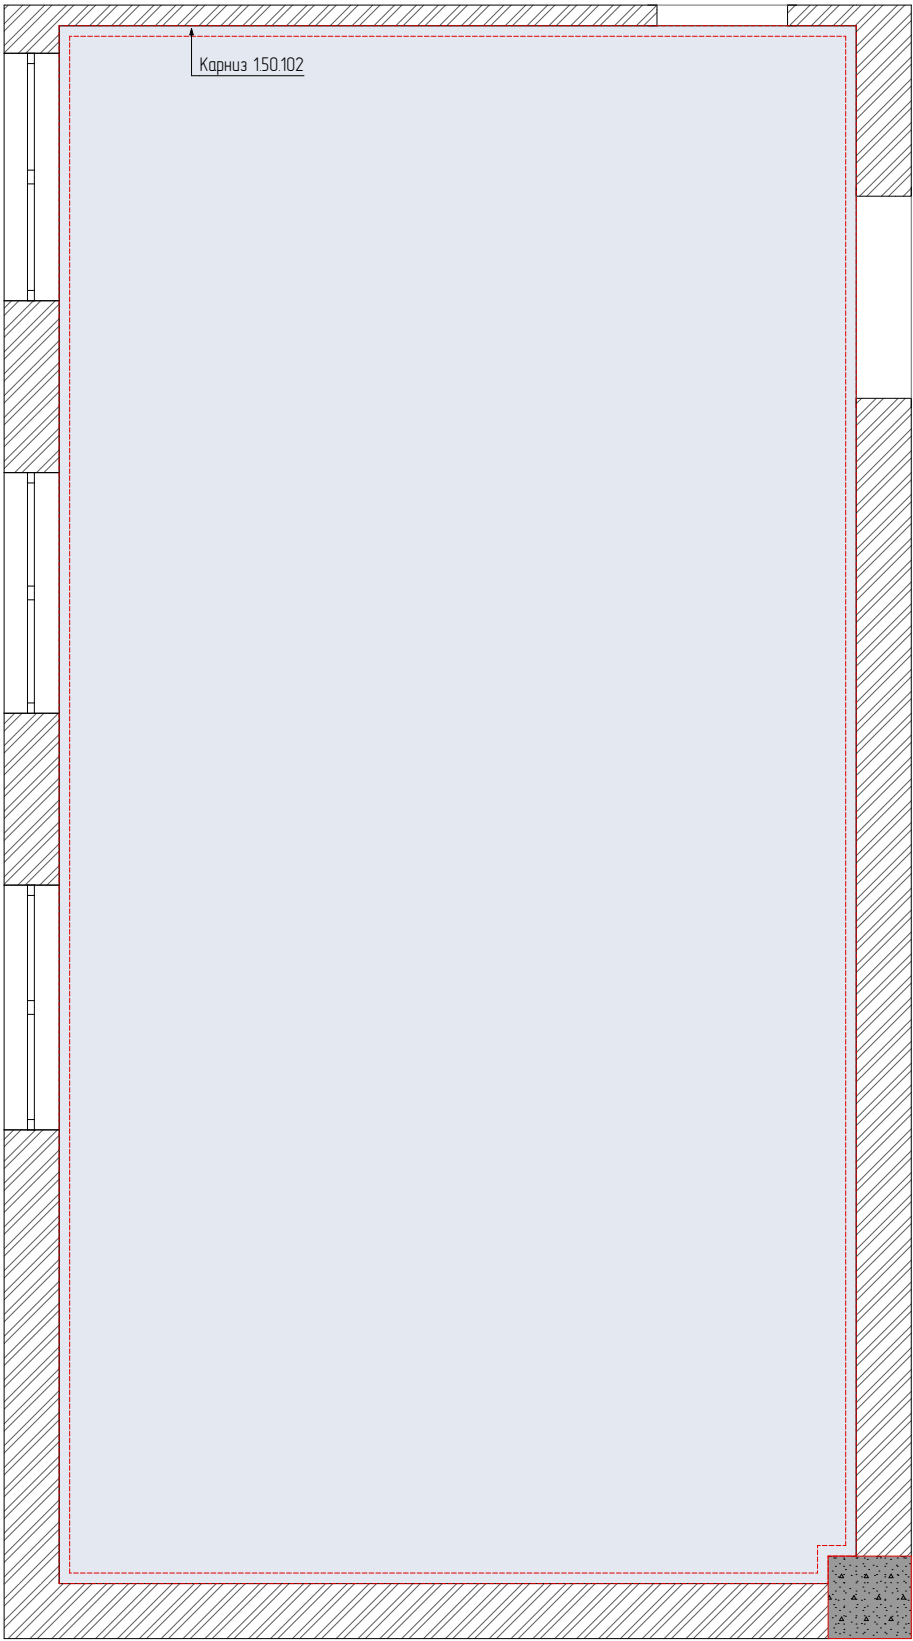

Спецификация карнизов

Наименование	Длина м
Карниз 150.102	34,4 м

Экспликация


№	Помещение	Площадь м2
1	Кухня	65,72
		65,72 мl


Примечание:
- Разрезы по потолкам смотреть на развертках помещений.
- Возможна погрешность в размерах
- Все размеры уточнять на месте

Руковод.	Дизайн-проект ПРООН "Нукус" Общей площадью 65,72 м²	стадия	лист	листов
Дизайнер		ДП	13	22
	План оформления потолков.			
Заказчик				

План привязки осветительных приборов на потолке.

Экспликация		
№	Помещение	Площадь м2
1	Кухня	65,72
		65,72 мl

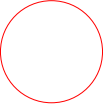Условные обозначения	
Вид на плане	Наименование
	Потолочный светильник
	Софит

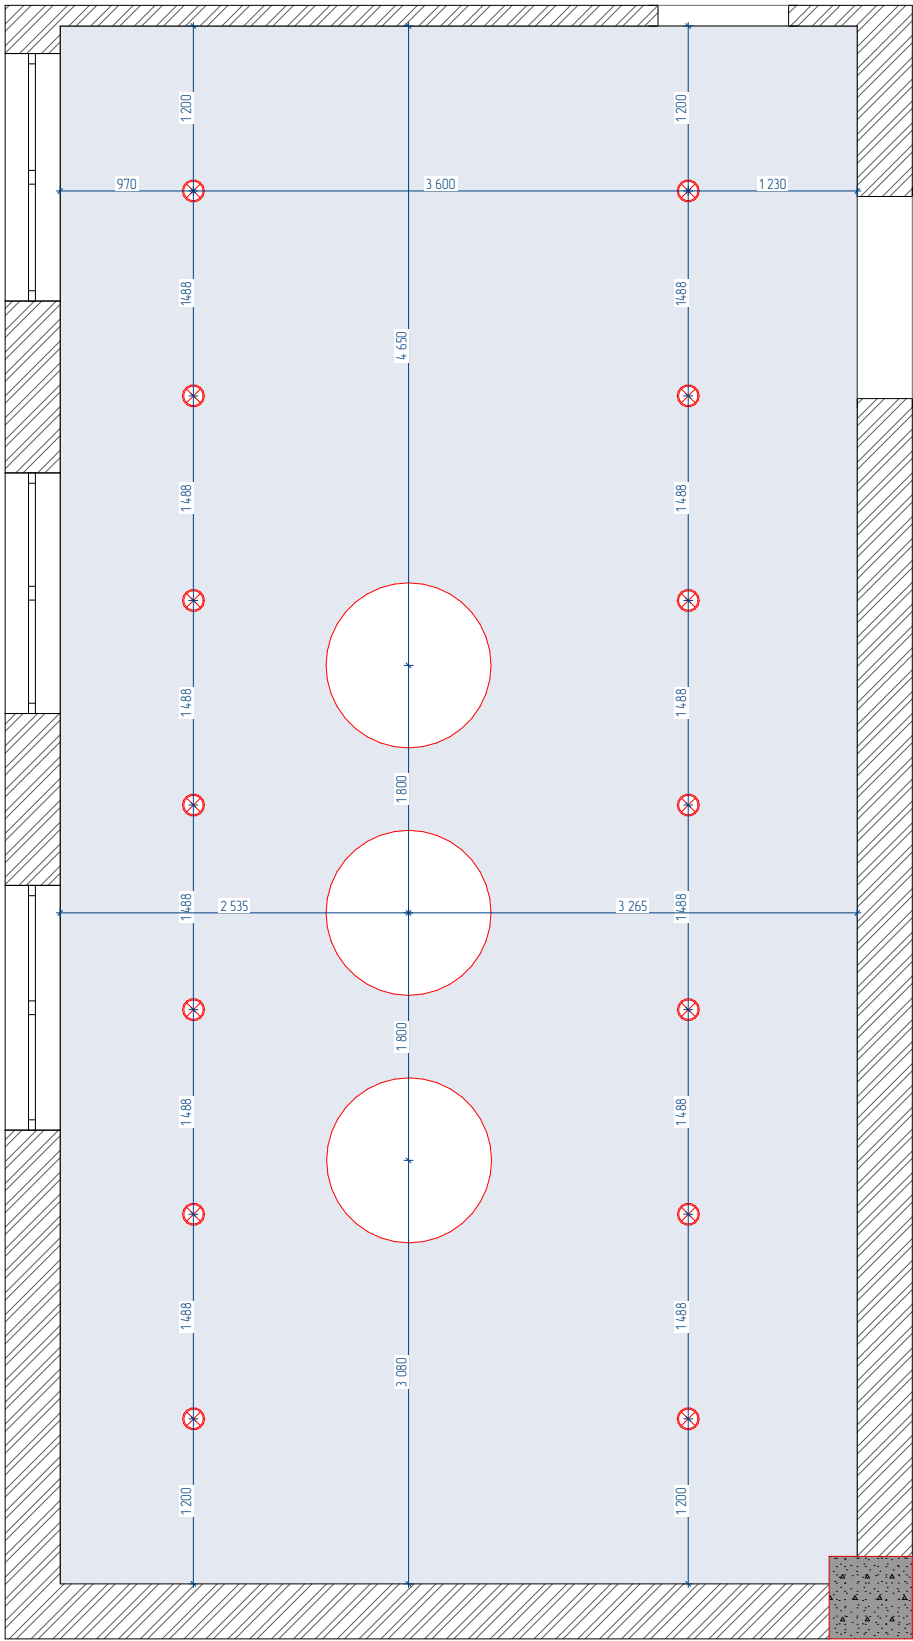


Примечание:


- Вывести стыки и углы ГКЛ потолка под 90 градусов.
- Привязки скорректировать на месте, после проклейки карнизов и молдингов.
- Расчет светодиодной подсветки указан без учета мебельной подсветки
- Возможна погрешность в размерах
- Все размеры уточнять на месте

Руковод.	Дизайн-проект ПРООН "Нукус" Общей площадью 65,72 м²	стадия	лист	листов
Дизайнер		ДП	14	22
	План привязки осветительных приборов на потолке.			
Заказчик				

План расстановки осветительных приборов.

Экспликация		
№	Помещение	Площадь м2
1	Кухня	65,72
		65,72 м

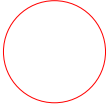Условные обозначения	
Вид на плане	Наименование
	Потолочный светильник
	Софит

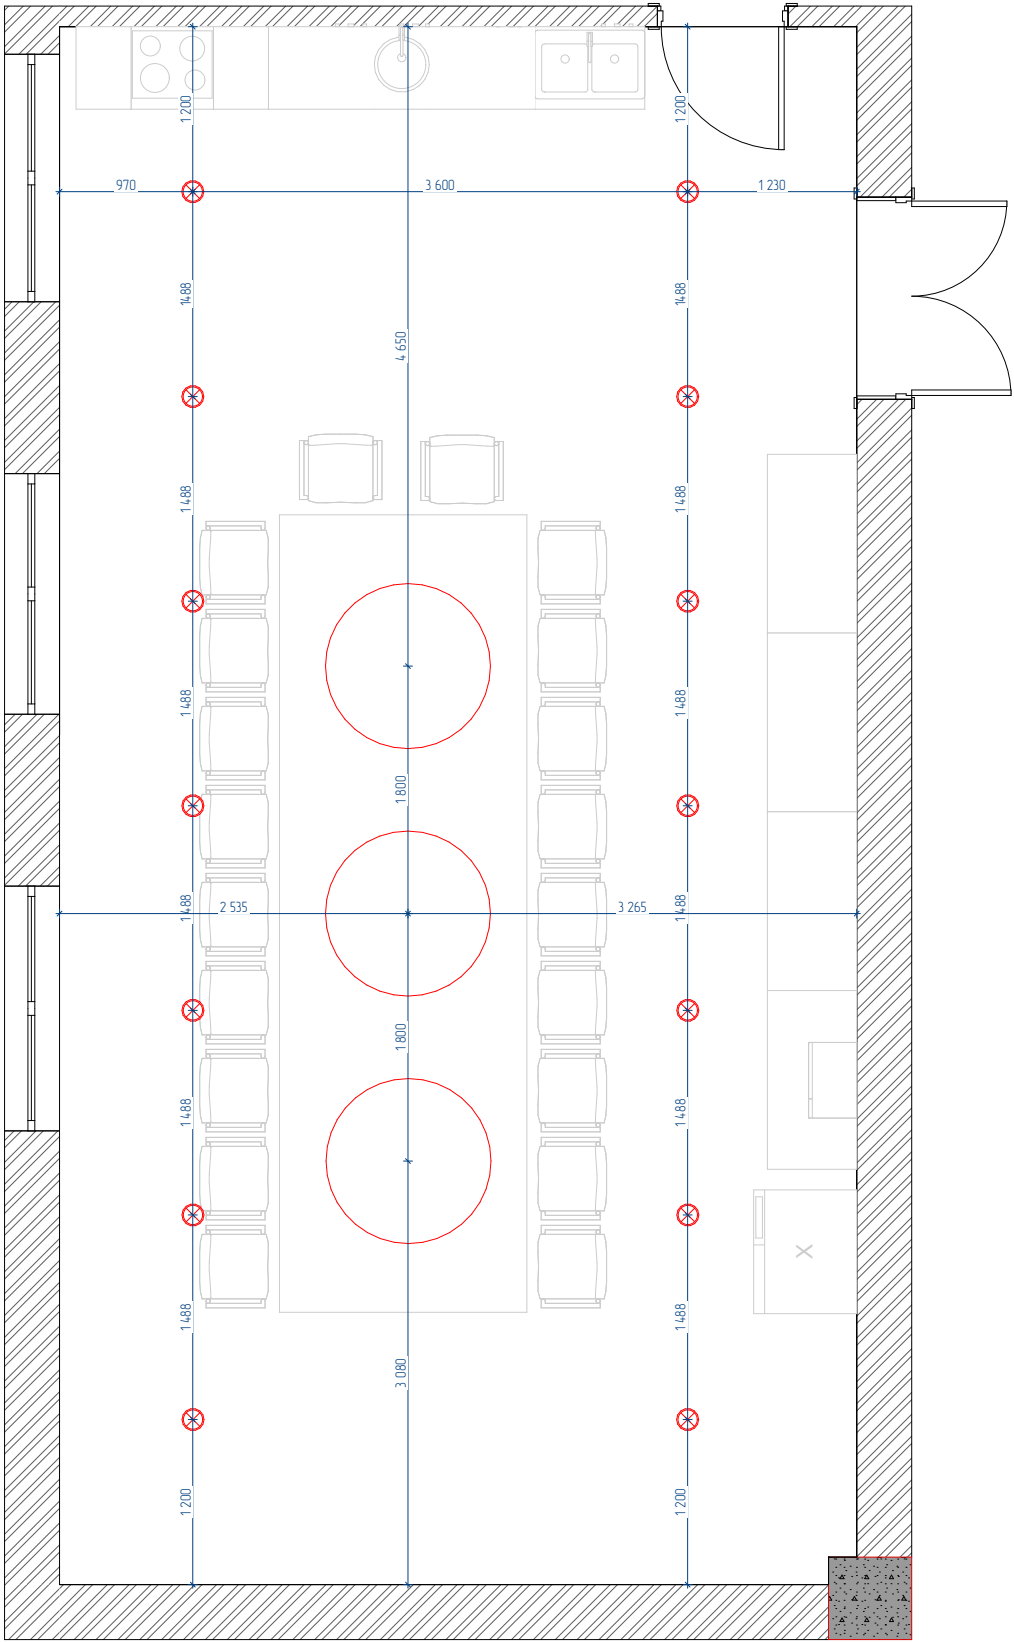


Примечание:
– Возможна погрешность в размерах
– Все размеры уточнять на месте


Руковод.	Дизайн-проект ПРООН "Нукус" Общей площадью 65,72 м²	стадия	лист	листов
Дизайнер		ДП	15	22
	План расстановки осветительных приборов.			
Заказчик				

План с группами включения светильников.

Экспликация		
№	Помещение	Площадь м2
1	Кухня	65,72
		65,72 мl

Условные обозначения	
Вид на плане	Наименование
	Рамка x2 Включатель 2 кл.

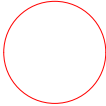Условные обозначения	
Вид на плане	Наименование
	Потолочный светильник
	Софит

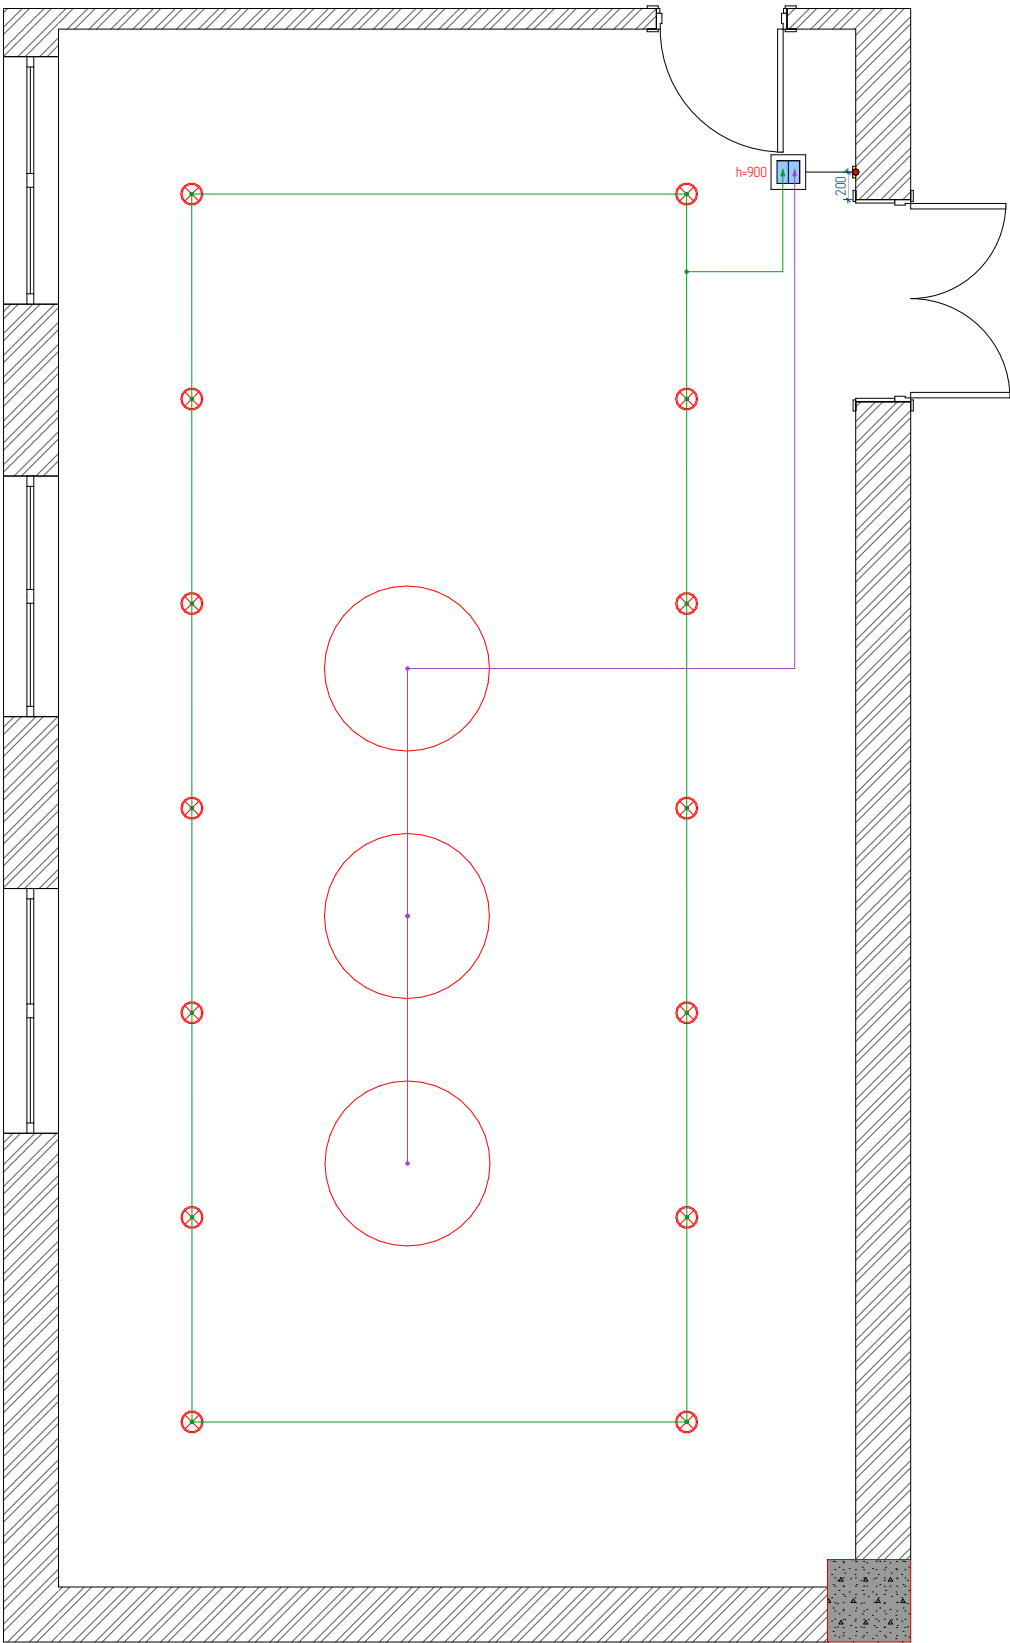


Примечание:
-Выключатели устанавливаются на высоте 900 мм от чистого пола и 200 мм от угла стены или края проема, если не указано иное.
-Расположение выключателей уточнить по разверткам необходимых помещений.
-Розетки и выключатели устанавливать блоками.
- Возможна погрешность в размерах
- Все размеры уточнять на месте


Руковод.		Дизайн-проект ПРООН "Нукус" Общей площадью 65,72 м²	стадия	лист	листов
Дизайнер			ДП	16	22
		План с группами включения светильников.			
Заказчик					

Развертки. 1. Холл. Вид 1; Вид 2; Вид 3; Вид 4.


Вид 1 Кухня

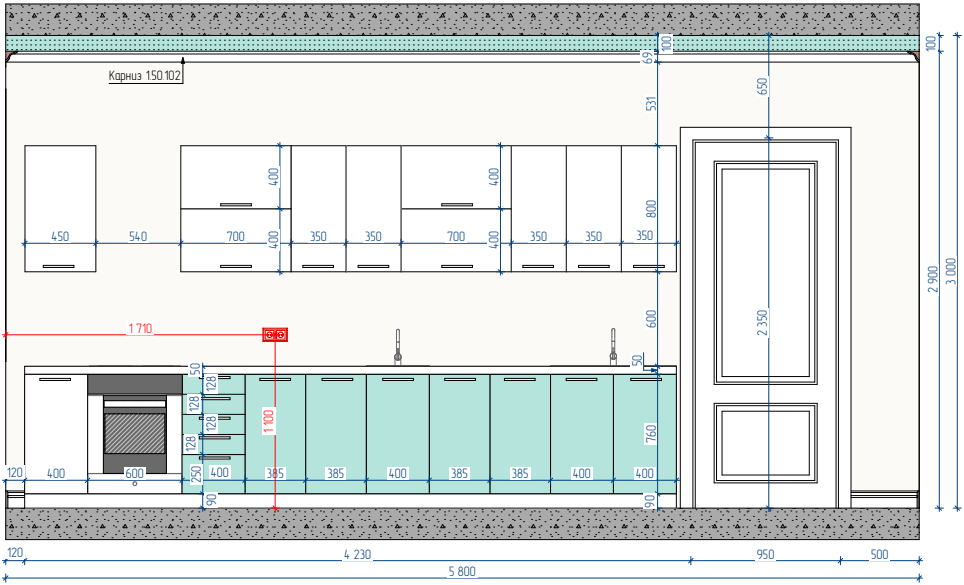


Вид 2 Кухня

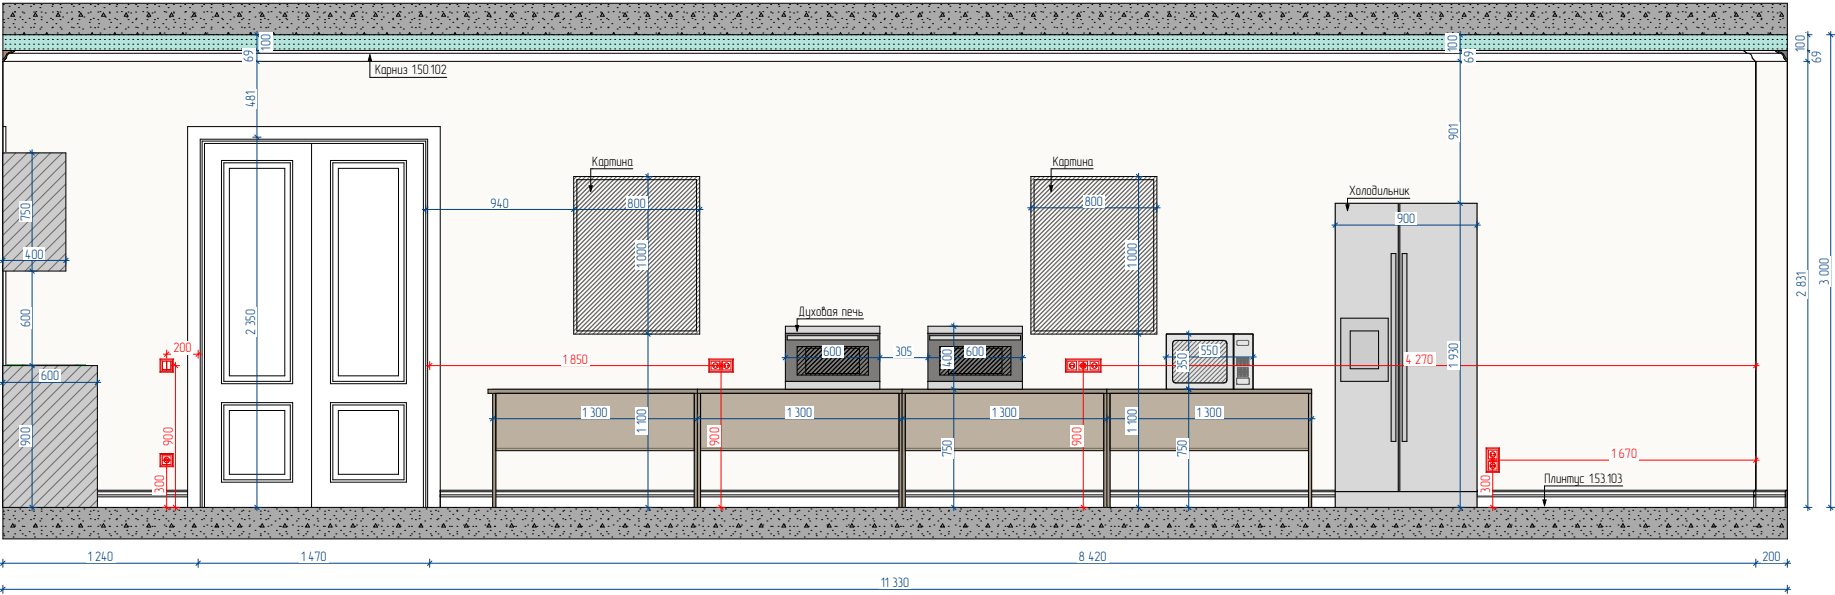


Вид 3 Кухня

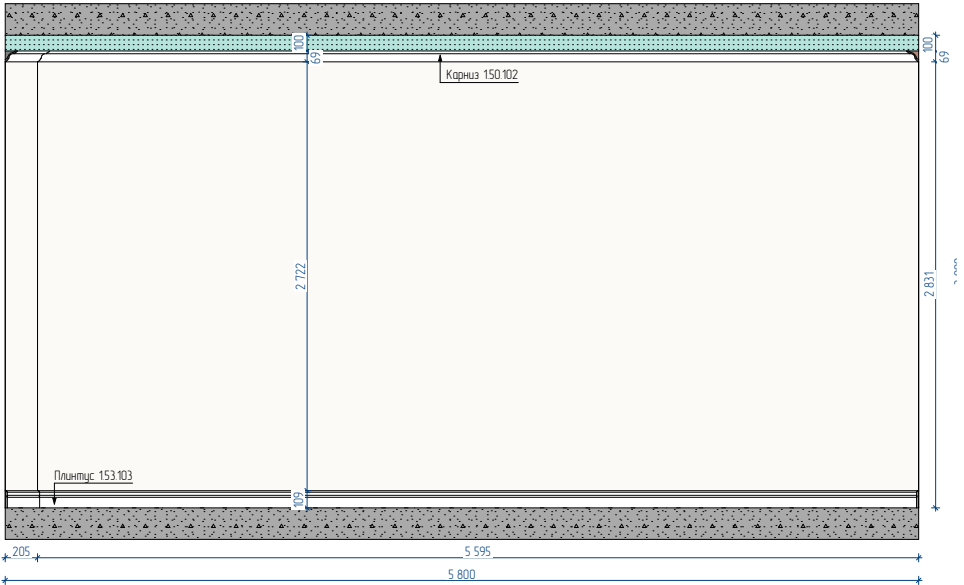

Вид 4 Кухня

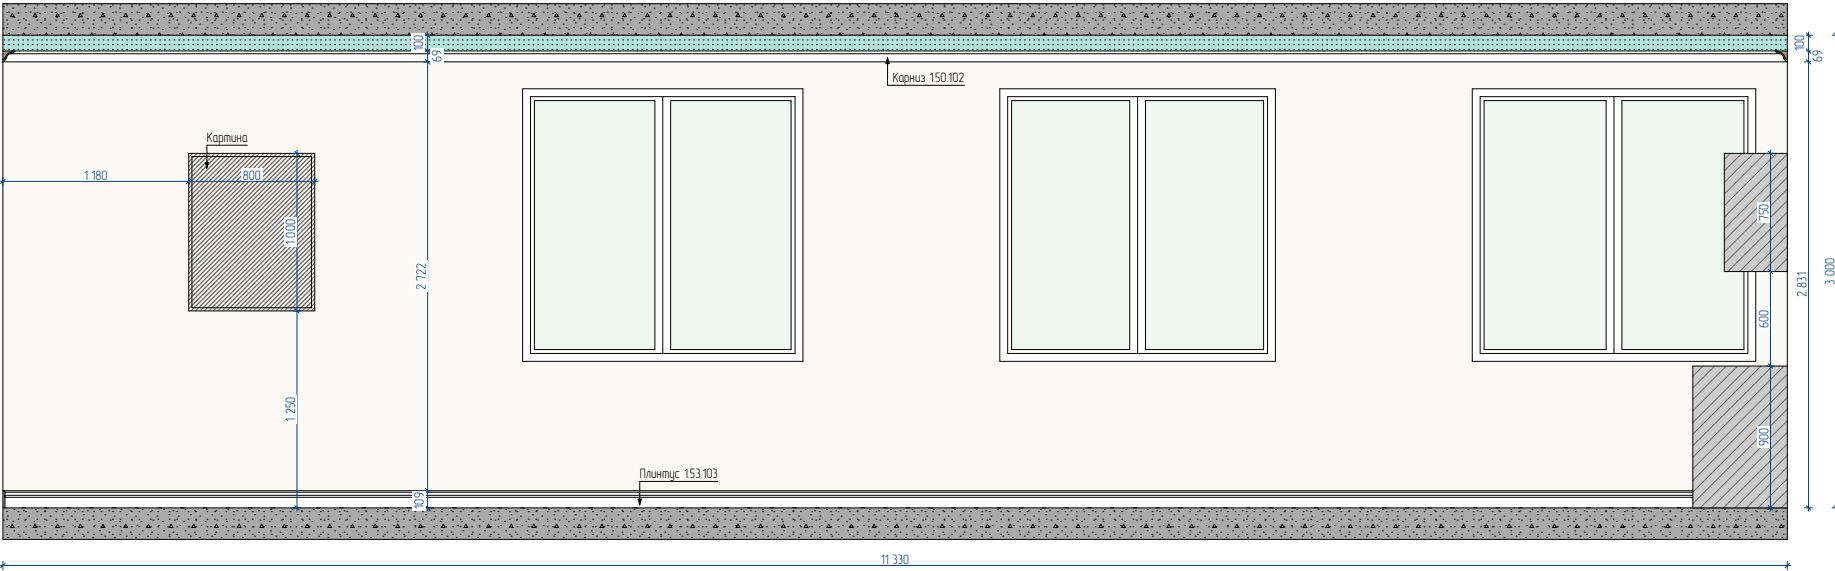

План маркировки разверток стен.

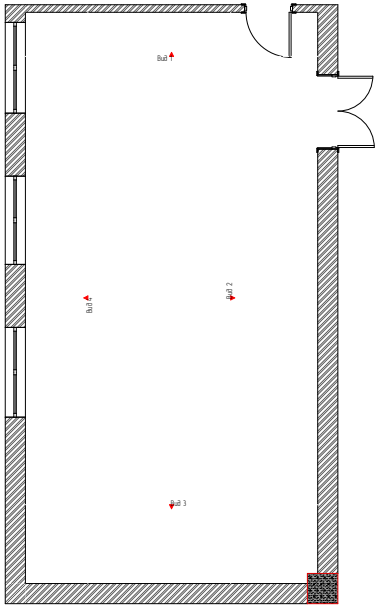


Экспликация		
№	Помещение	Площадь м2
1	Кухня	65,72
		65,72 мl

Примечание:


- Все размеры указаны в миллиметрах.
- Перед началом работ все разметки и отметки проверить по месту.
- Несоответствие размеров и отметок согласовать с дизайнером-автором проекта.
- Перед поклейкой настенных обоев проверить наличие финальных швов.
- Примыкание откосов, потолка и напольного плинтуса перфоугла вывести смесями в 90°
- Перед изготовлением корпусной встраиваемой мебели выполнить контрольные замеры после финишной отделки.

Руковод.	Дизайн-проект ПРООН "Нукус" Общей площадью 65,72 м²	стадия	лист	листоѳ
Дизайнер		ДП	17	22
	Развертки. 1. Холл. Вид 1; Вид 2; Вид 3; Вид 4.			
Заказчик				


Спецификация дверей.

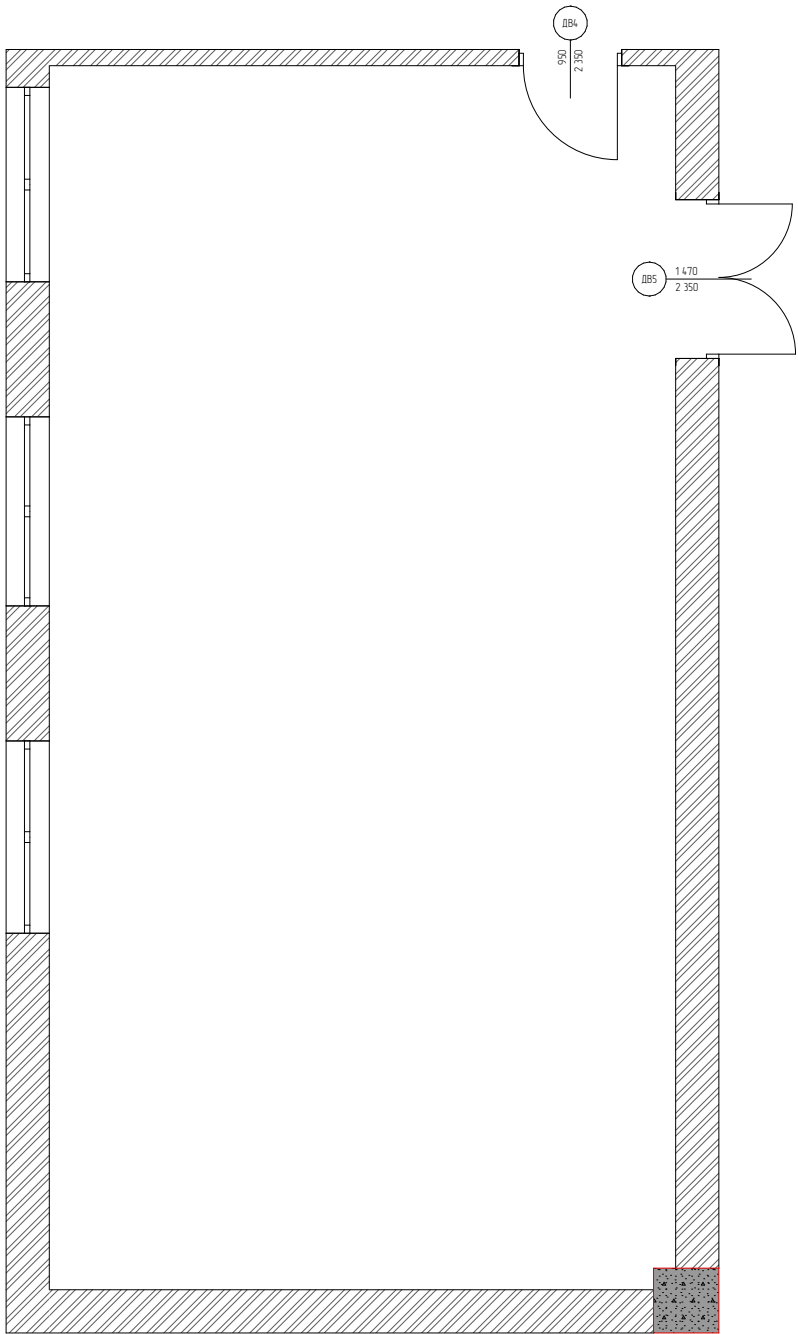

ДП1

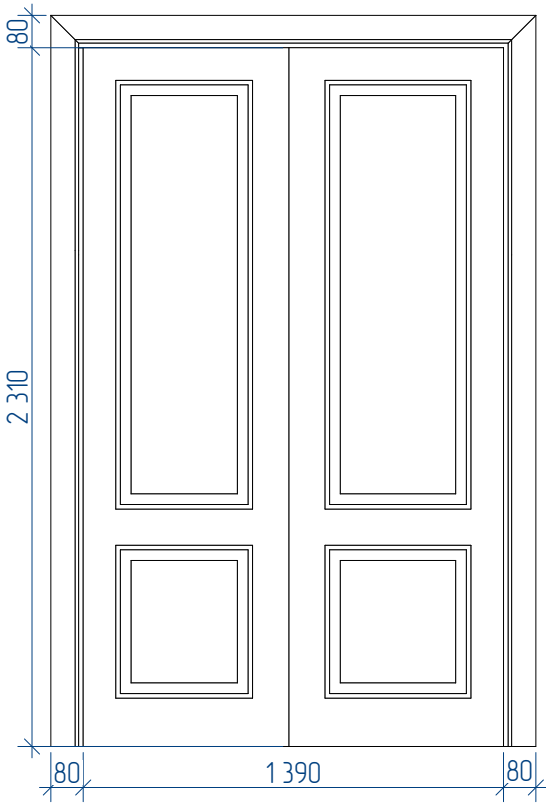

ДП2

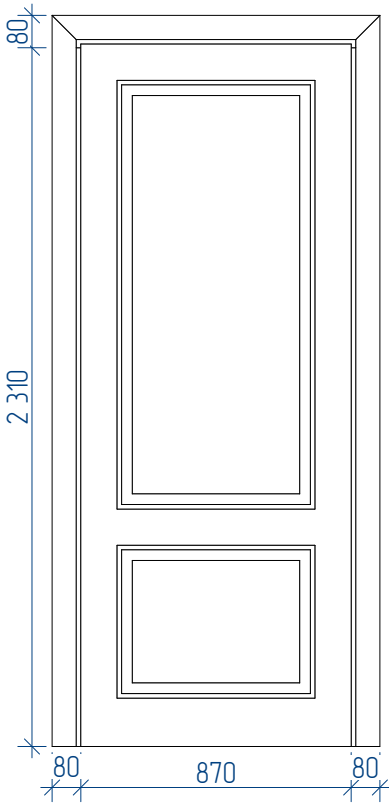

	Наименование		Проем, мм	Полотно, мм	Открывание	Количество
ДП1	Дверь межкомнатная, глухая. Цвет уточнить.	распашная	1470*2350	1390*2310	распашное	1 шт.
ДП2	Дверь межкомнатная, глухая. Цвет уточнить.	распашная	950*2350	870*2310	левое	1 шт.

Примечание:

- все размеры указаны в миллиметрах.
- перед началом работ все разметки и отметки проверить по месту.
- несоответствие размеров и отметок согласовать с дизайнером-автором проекта.
- **заказ дверей производится после замера от поставщика!!!**
- рекомендуемый поставщик – магазин "Стальная линия".



Руковод.				Дизайн-проект ПРООН "Нукус" Общей площадью 65,72 м²	стадия	лист	листоѡ
Дизайнер					ДП	18	22
				Спецификация дверей.			
Заказчик							

Спецификация розеток и выключателей.

Спецификация ЭЛ – рамки, вставки и подрозетники (на этаж)								
Вид на плане	Рамки		Количество вставок (механизмов) на 1 рамку (блок) / Итого: количество шт.					
	Наименование	Кол.	Розетка 220V	Выкл. 1 кл.	Выкл. 2 кл.	Реверс	Розетка сетеv.	РТП
	Рамка x1 для горизонтальной установки	1	1	0	0	0	0	0
	Рамка x1 для горизонтальной установки	1	0	0	1	0	0	0
	Рамка x2 для вертикальной установки	3	2	0	0	0	0	0
	Рамка x3 для горизонтальной установки	1	3	0	0	0	0	0
		6	10	0	1	0	0	0


Руковод.		Дизайн-проект ПРООН "Нукус" Общей площадью 65,72 м²	стадия	лист	листоv
Дизайнер			ДП	19	22
		Спецификация розеток и выключателей.			
Заказчик					

Спецификация карнизов и молдингов.

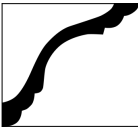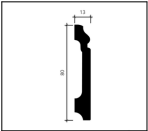Спецификация карнизов			
Артикул лепнины	Помещение	Количество м.п.	Итого +10% запаса
	Карниз 150.102 (69x76)	34,45	34,45+10%= 37,89
	Плинтус 153.103 (80x13)	27,41	27,41+10%= 31,51

Руковод.			Дизайн-проект ПРООН "Нукус" Общей площадью 65,72 м²	стадия	лист	листов
Дизайнер				ДП	20	22
			Спецификация карнизов и молдингов.			
Заказчик						

Спецификация освещения.

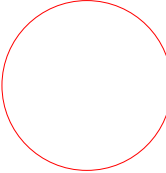Изображение	Обозначение	№	№ пом-я	Наименование светильника	Примечание
		14	1	Софит	Подобрать по факту
		3	1	Подвесной светильник	

Руковод.	Дизайн-проект ПРООН "Нукус" Общей площадью 65,72 м²	стадия	лист	листов
Дизайнер		ДП	21	22
	Спецификация освещения.			
Заказчик				

Ведомость отделочных материалов.

№	Наименование помещения	Полы, вид отделки		Стены, вид отделки		Потолки, вид отделки	
		Материал	Кол-во	Материал	Кол-во	Материал	Кол-во
01	Кухня	Керамогранит (Подобрать по факту) Размер: 800х800 мм. Плинтус МДФ	110 шт 31,5 м.п.	Покраска стен. #Цвет 1	135,1 м²	Покраска потолка. Цвет белый Карниз Европласт 150.102	62,7 м² 37,8 м
Итого		Керамогранит Плинтус МДФ	110 шт 31,5 м.п.	Покраска стен. Цвет по факту	135,1 м²	Покраска потолка. Цвет белый Карниз Европласт 150.102	62,7 м² 37,8 м

Общее количество керамогранита = 104 (без учета подрезки)
Общая длина напольного плинтуса = 31,5 м (без учета подрезки)
Количество всех материалов подсчитано без запаса
Материалы пересчитать при заказе с менеджером магазина!!!

Руковод.	Дизайн-проект ПРООН "Нукус" Общей площадью 65,72 м²	стадия	лист	листов
Дизайнер		ДП	22	22
	Ведомость отделочных материалов.			
Заказчик				

Ресепшн

Состав проекта.

Лист	Наименование	Примечание
1	Состав проекта.	
2	1. Визуализация	
3	1. Визуализация	
4	1. Визуализация	
5	Спецификация мебели	

Руковод.		Дизайн проект ПРООН Нукус "Ресепшн"	стадия	лист	листоѡ
Дизайнер			ДП	1	
		Состав проекта.			
Заказчик					

1. Визуализация



Руковод.		Дизайн проект ПРООН Нукус "Ресепшн"	стадия	лист	листов
Дизайнер			ДП	2	
		1. Визуализация			
Заказчик					

1. Визуализация







Руковод.		Дизайн проект ПРООН Нукус "Ресепшн"	стадия	лист	листов
Дизайнер			ДП	3	
		1. Визуализация			
Заказчик					

1. Визуализация



Руковод.		Дизайн проект ПРООН Нукус "Ресепшн"	стадия	лист	листов
Дизайнер			ДП	4	
		1. Визуализация			
Заказчик					

Спецификация мебели

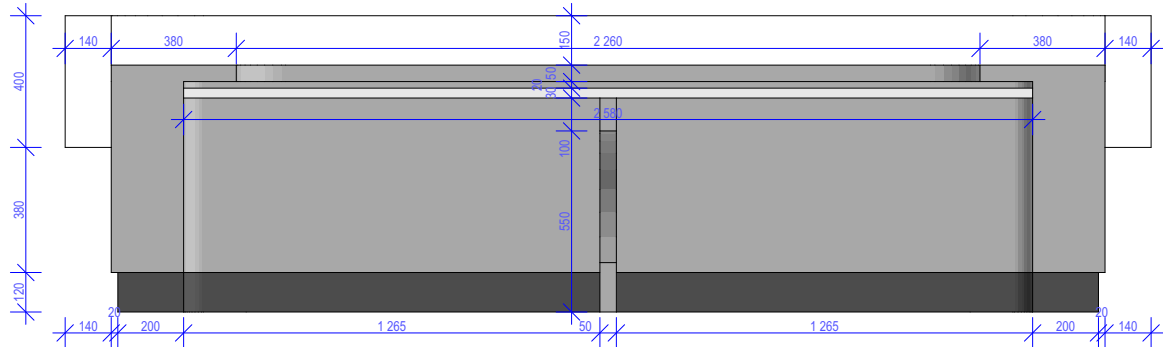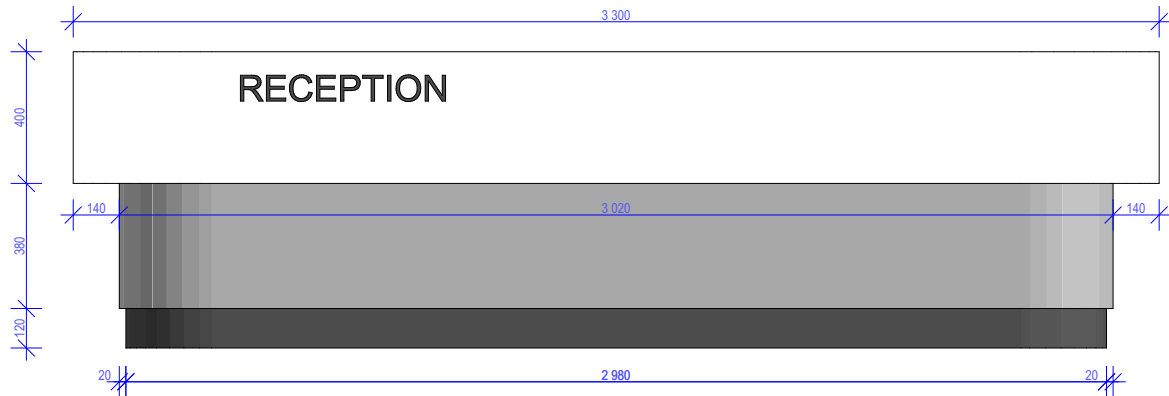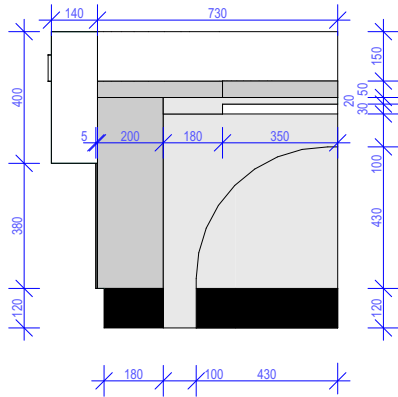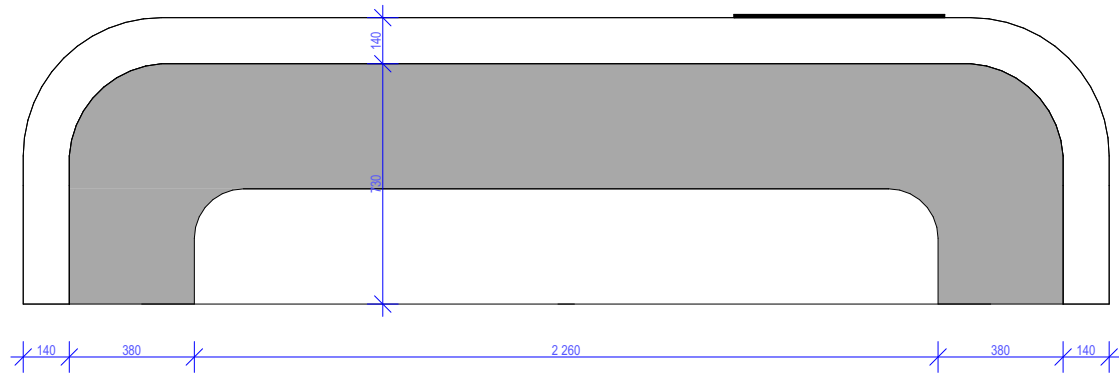

Руковод.		Дизайн проект ПРООН Нукус "Ресепшн"	стадия	лист	листов
Дизайнер			ДП	5	
		Спецификация мебели			
Заказчик					

Билборд

Визуализация. 1 Билборд.



Руковод.		Дизайн-проект ПРООН "Нукус"	стадия	лист	листоџ
Дизайнер			ДП	1	4
		Визуализация. 1 Билборд.			
Заказчик					

Визуализация. 1 Билборд.






Руковод.			Дизайн-проект ПРООН "Нукус"	стадия	лист	листоџ
Дизайнер				ДП	2	4
			Визуализация. 1 Билборд.			
Заказчик						

Визуализация. 1 Билборд.



Руковод.				Дизайн-проект ПРООН "Нукус"	стадия	лист	листоџ
Дизайнер					ДП	3	4
				Визуализация. 1 Билборд.			
Заказчик							

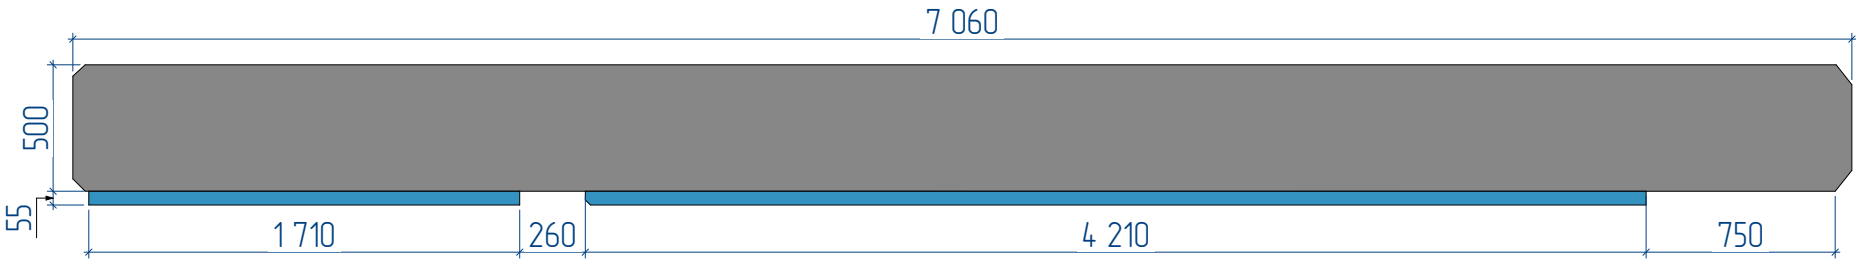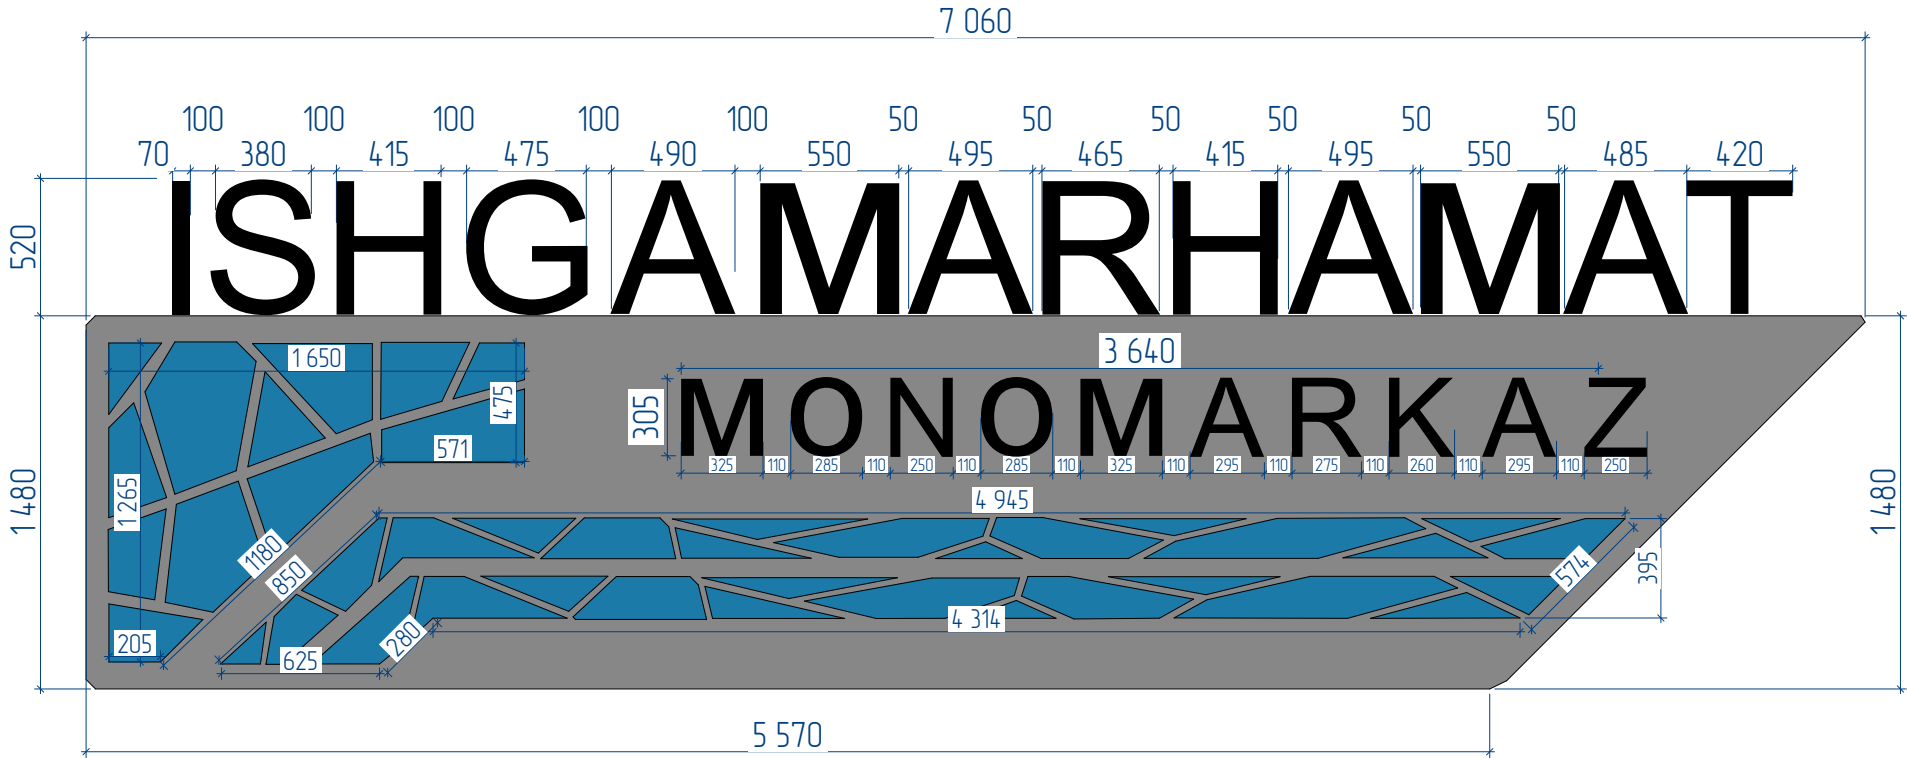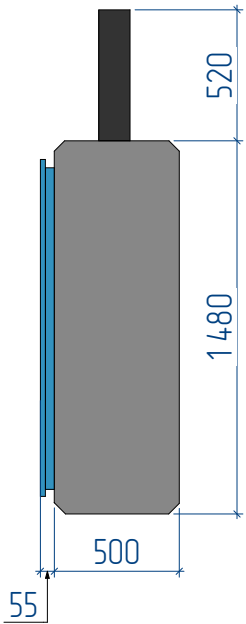

Руковод.		Дизайн-проект ПРООН "Нукус"	стадия	лист	листоѡ
Дизайнер			ДП	30	4
		Билдорд			
Заказчик					

Вывеска

Визуализация. 1 Вывеска.




Руковод.				Дизайн-проект ПРООН "Нукус"	стадия	лист	листоѡ
Дизайнер					ДП	1	3
				Визуализация. 1 Вывеска.			
Заказчик							

Визуализация. 1 Вывеска.



Руковод.		Дизайн-проект ПРООН "Нукус"	стадия	лист	листоѡ
Дизайнер			ДП	2	3
		Визуализация. 1 Вывеска.			
Заказчик					

Вывеска

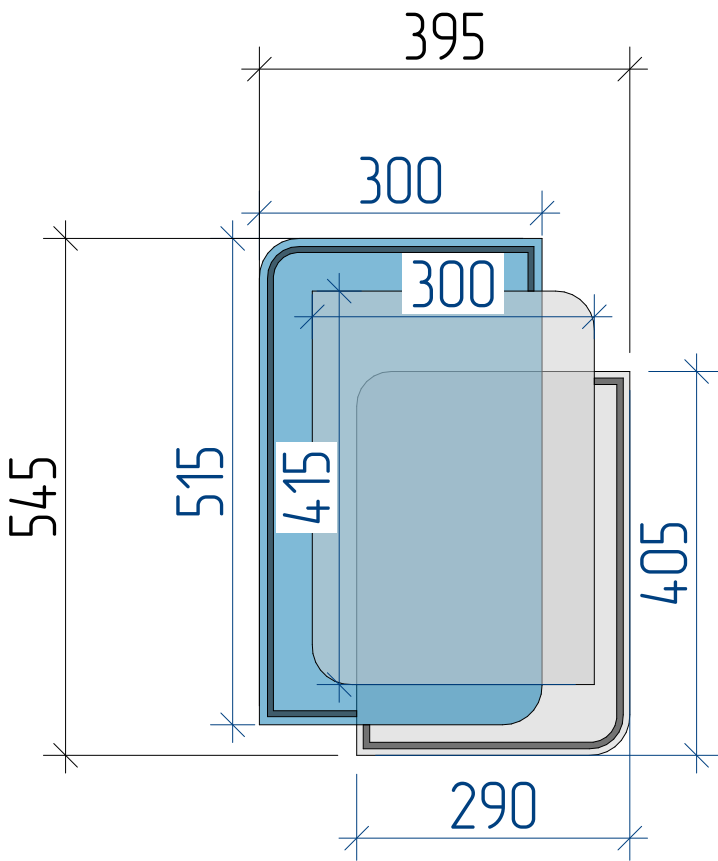

Руковод.		Дизайн-проект ПРООН "Нукус"	стадия	лист	листов
Дизайнер			ДП	3	3
		Вывеска			
Заказчик					